gen-gegma
m. 1:500

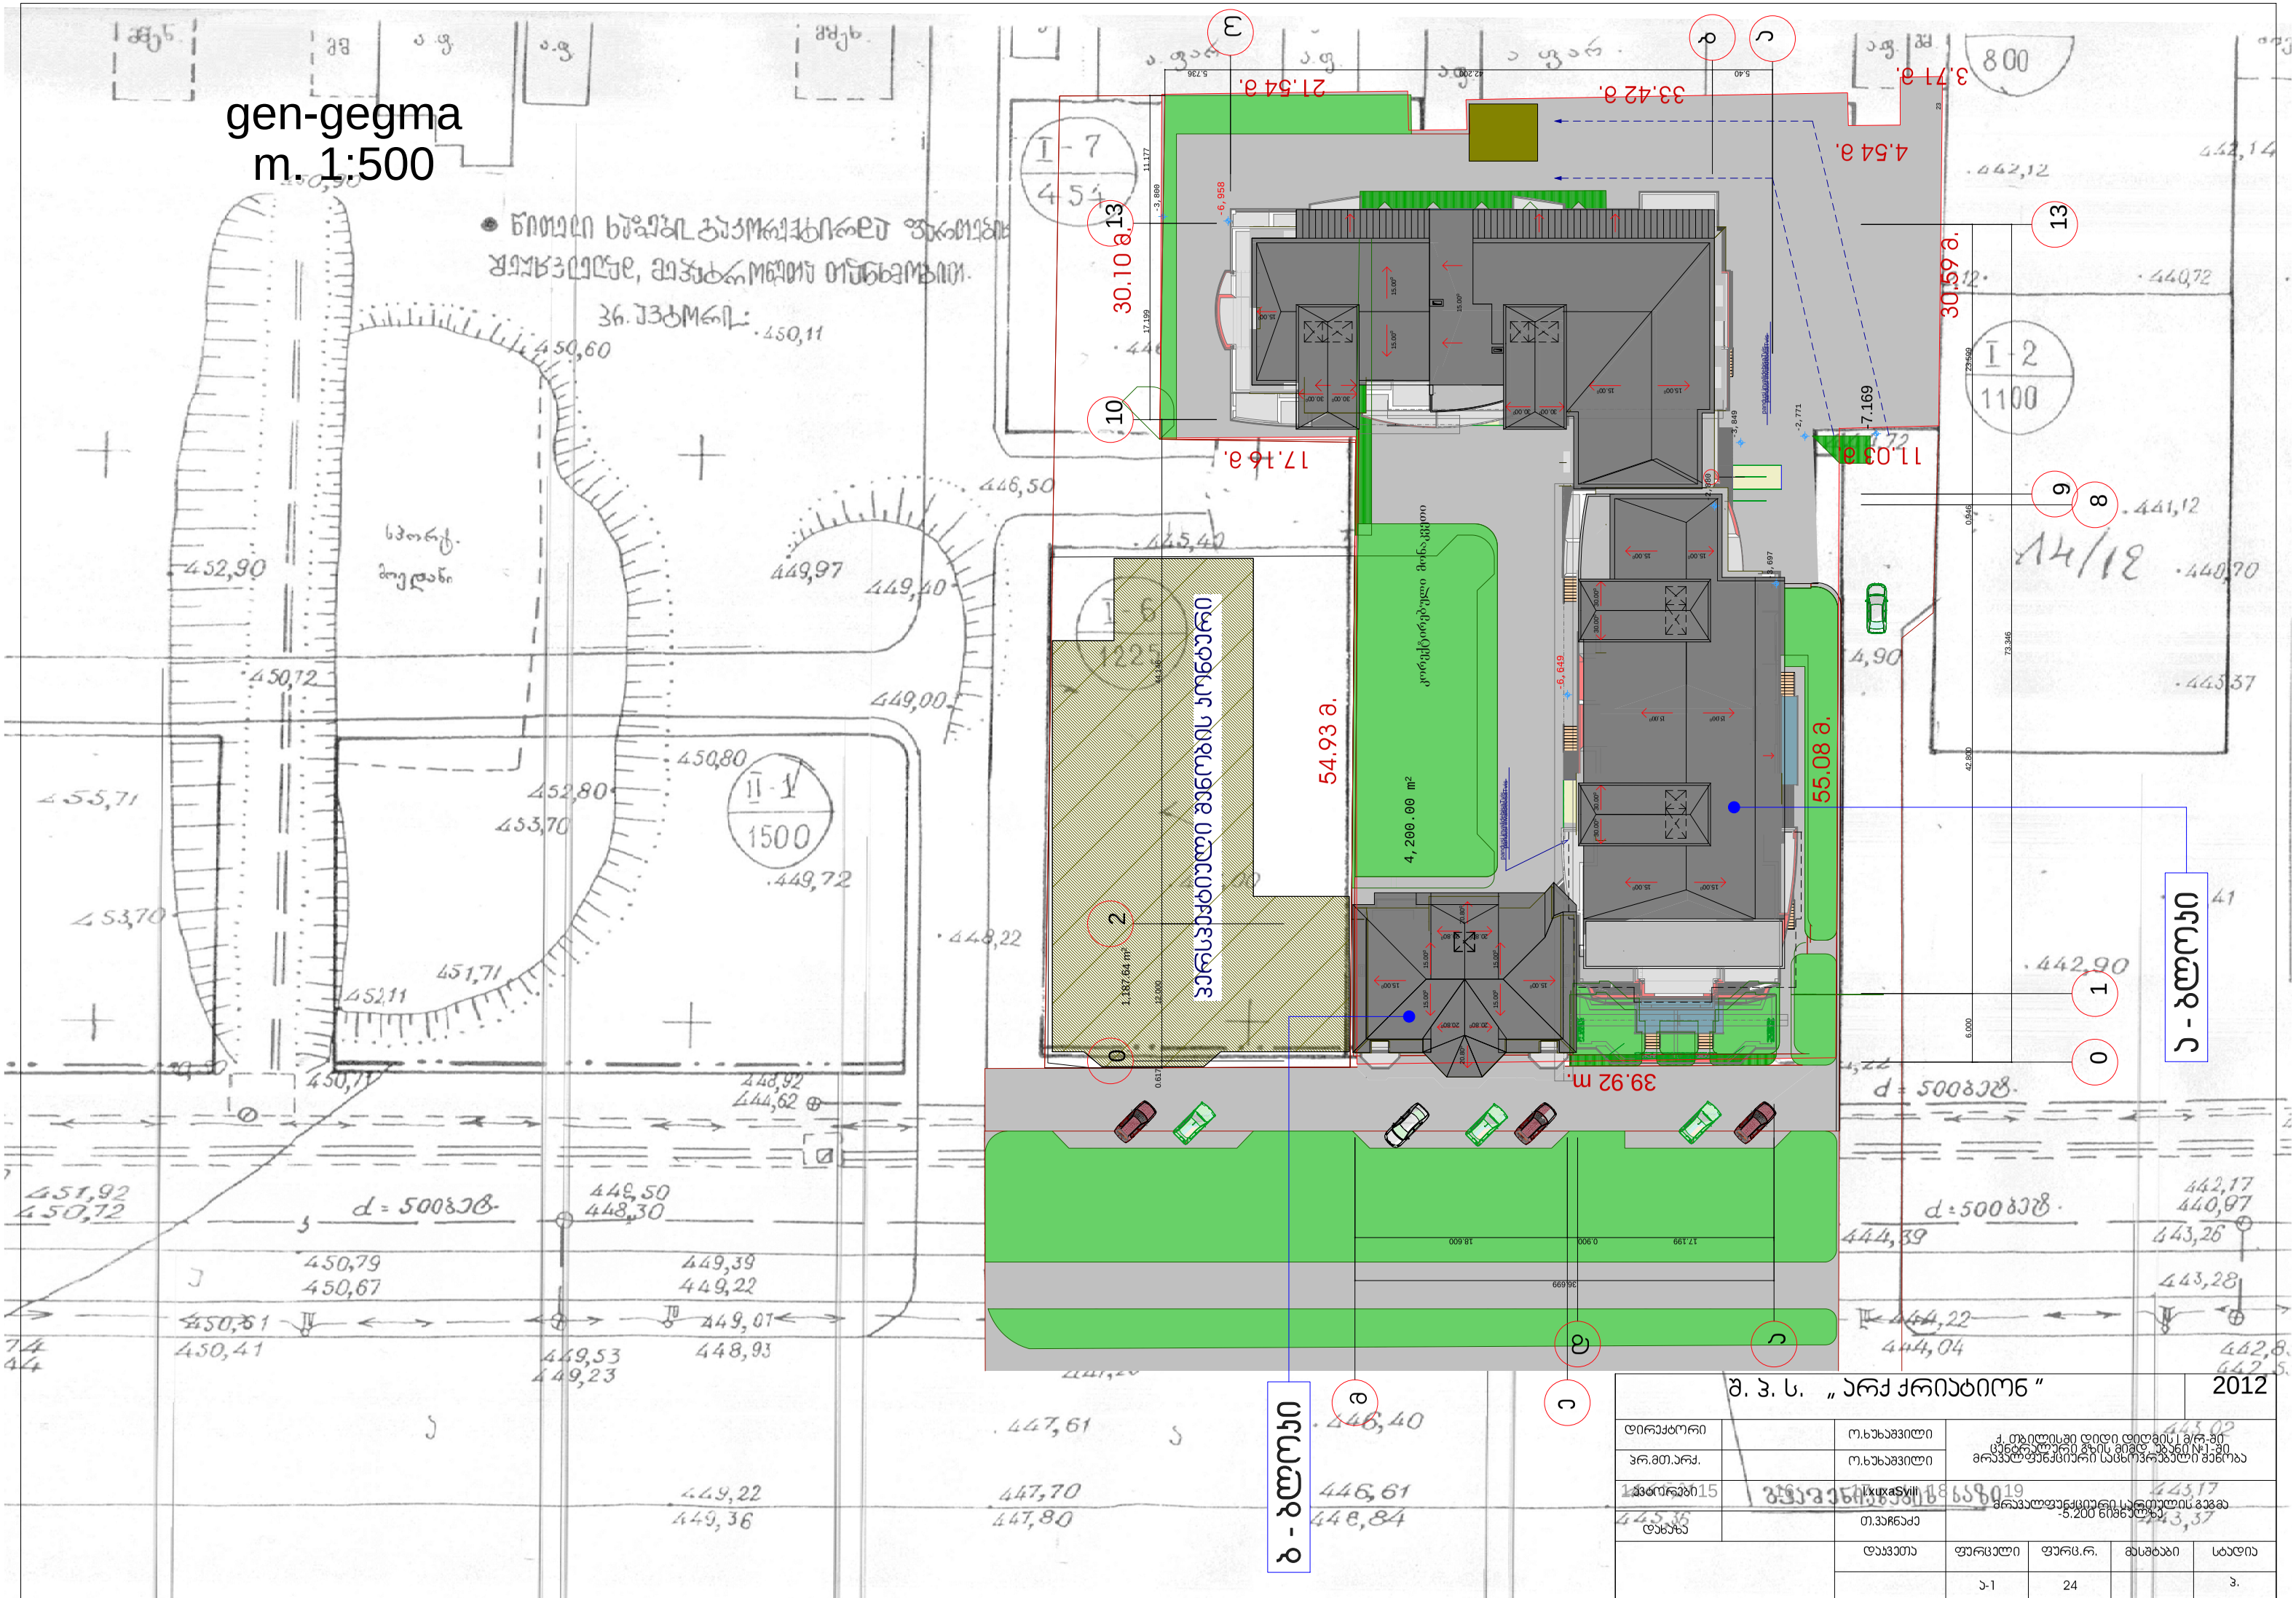

შ. პ. ს. „ არქ ქრიატიონ“						2012
დირექტორი		ო.ხუხაშვილი	ქ. თბილისში დიდი დიღომის I მ/რ-ში ცენტრალური გზის მიმდ. უბანი №I-ში მრავალფუნქციური საცხოვრებელი შენობა			
პრ.მთ.არქ.		ო.ხუხაშვილი				
პროექტი		LuxuxaSvili	მრავალფუნქციური საცხოვრებლის გეგმა -5.200 ნიშნულზე			
დახაზა		თ.ჯაჩვაძე				
		დაკვეთა	ფურცელი	ფურც.რ.	მასშტაბი	სტადია
			ა-1	24		პ.