მრავალბინიანი
საცხოვრებელი სახლი

ქ.თბილისი, გროზნოს ქ., #13

გეგმა
-6,000 ნიშნულზე

მასშტაბი 1:100

ავტოსადგომის ფართობი: 516.2 მ²

სტადია	ფურცელი	ფურცლები
მ	0	

დირექტორი	ა.ელოსხონია	
პრ.მთ.არქ	ა.ლობანოვი	
პრ. ავტორი	ა.ლობანოვი	
შეასრულა	ა.ლობანოვი	
შეამოწმა	ა.ელოსხონია	

BARI-BAZA
BUILDING COMPANY

მრავალბინიანი
საცხოვრებელი სახლი

ქ.თბილისი, გრიზოზნოს ქ., #13

გეგმა
-3,000 ნიშნულზე
მასშტაბი 1:100


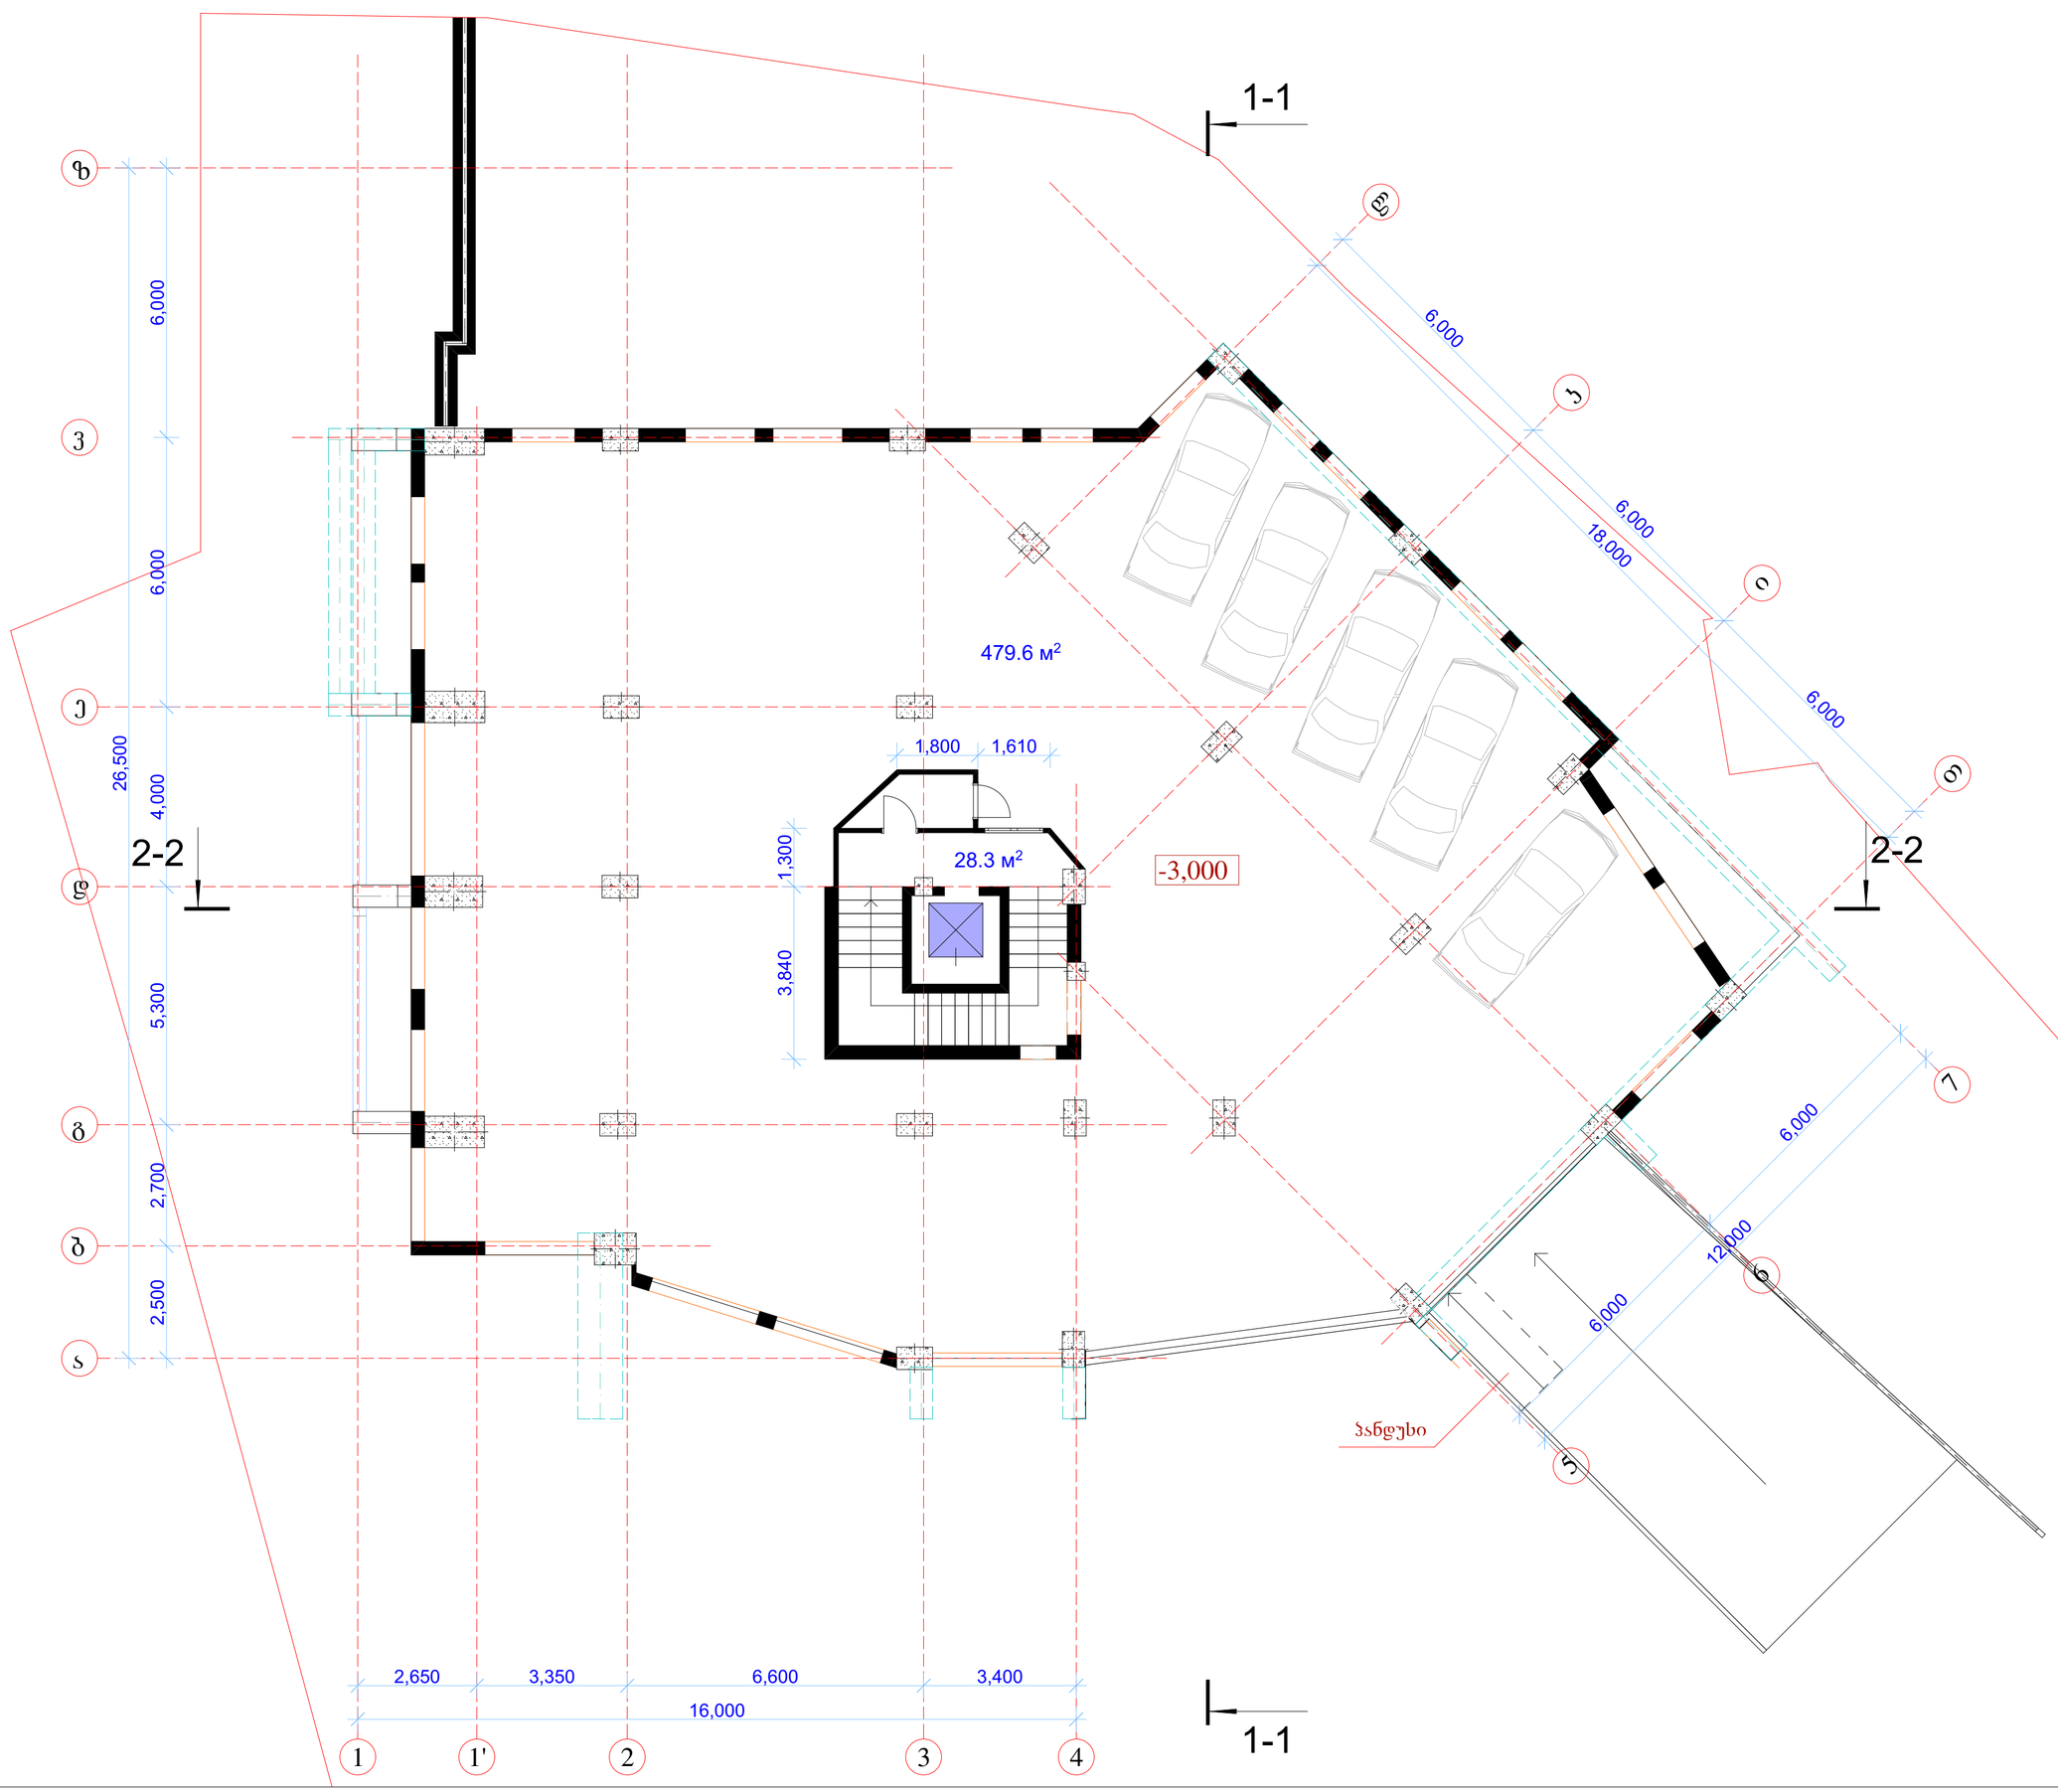

სტადია	ფურცელი	ფურცლები
მ	0	

დირექტორი	ა.ყიფიანი	
პრ.მთ.არქ	ა.ლობანოვი	
პრ. ავტორი	ა.ლობანოვი	
შეასრულა	ა.ლობანოვი	
შეამოწმა	ა.ყიფიანი	

BUILDING COMPANY

მრავალბინიანი
საცხოვრებელი სახლი

ქ.თბილისი, გროზნოს ქ., #13

გეგმა
0,000 ნიშნულზე
მასშტაბი 1:100

საცხოვრებელი ფართი: 404.1 მ²
საზაფხულო ფართი: 27.7 მ²
ეზოს ფართი, ჯამი: 66.5 მ²

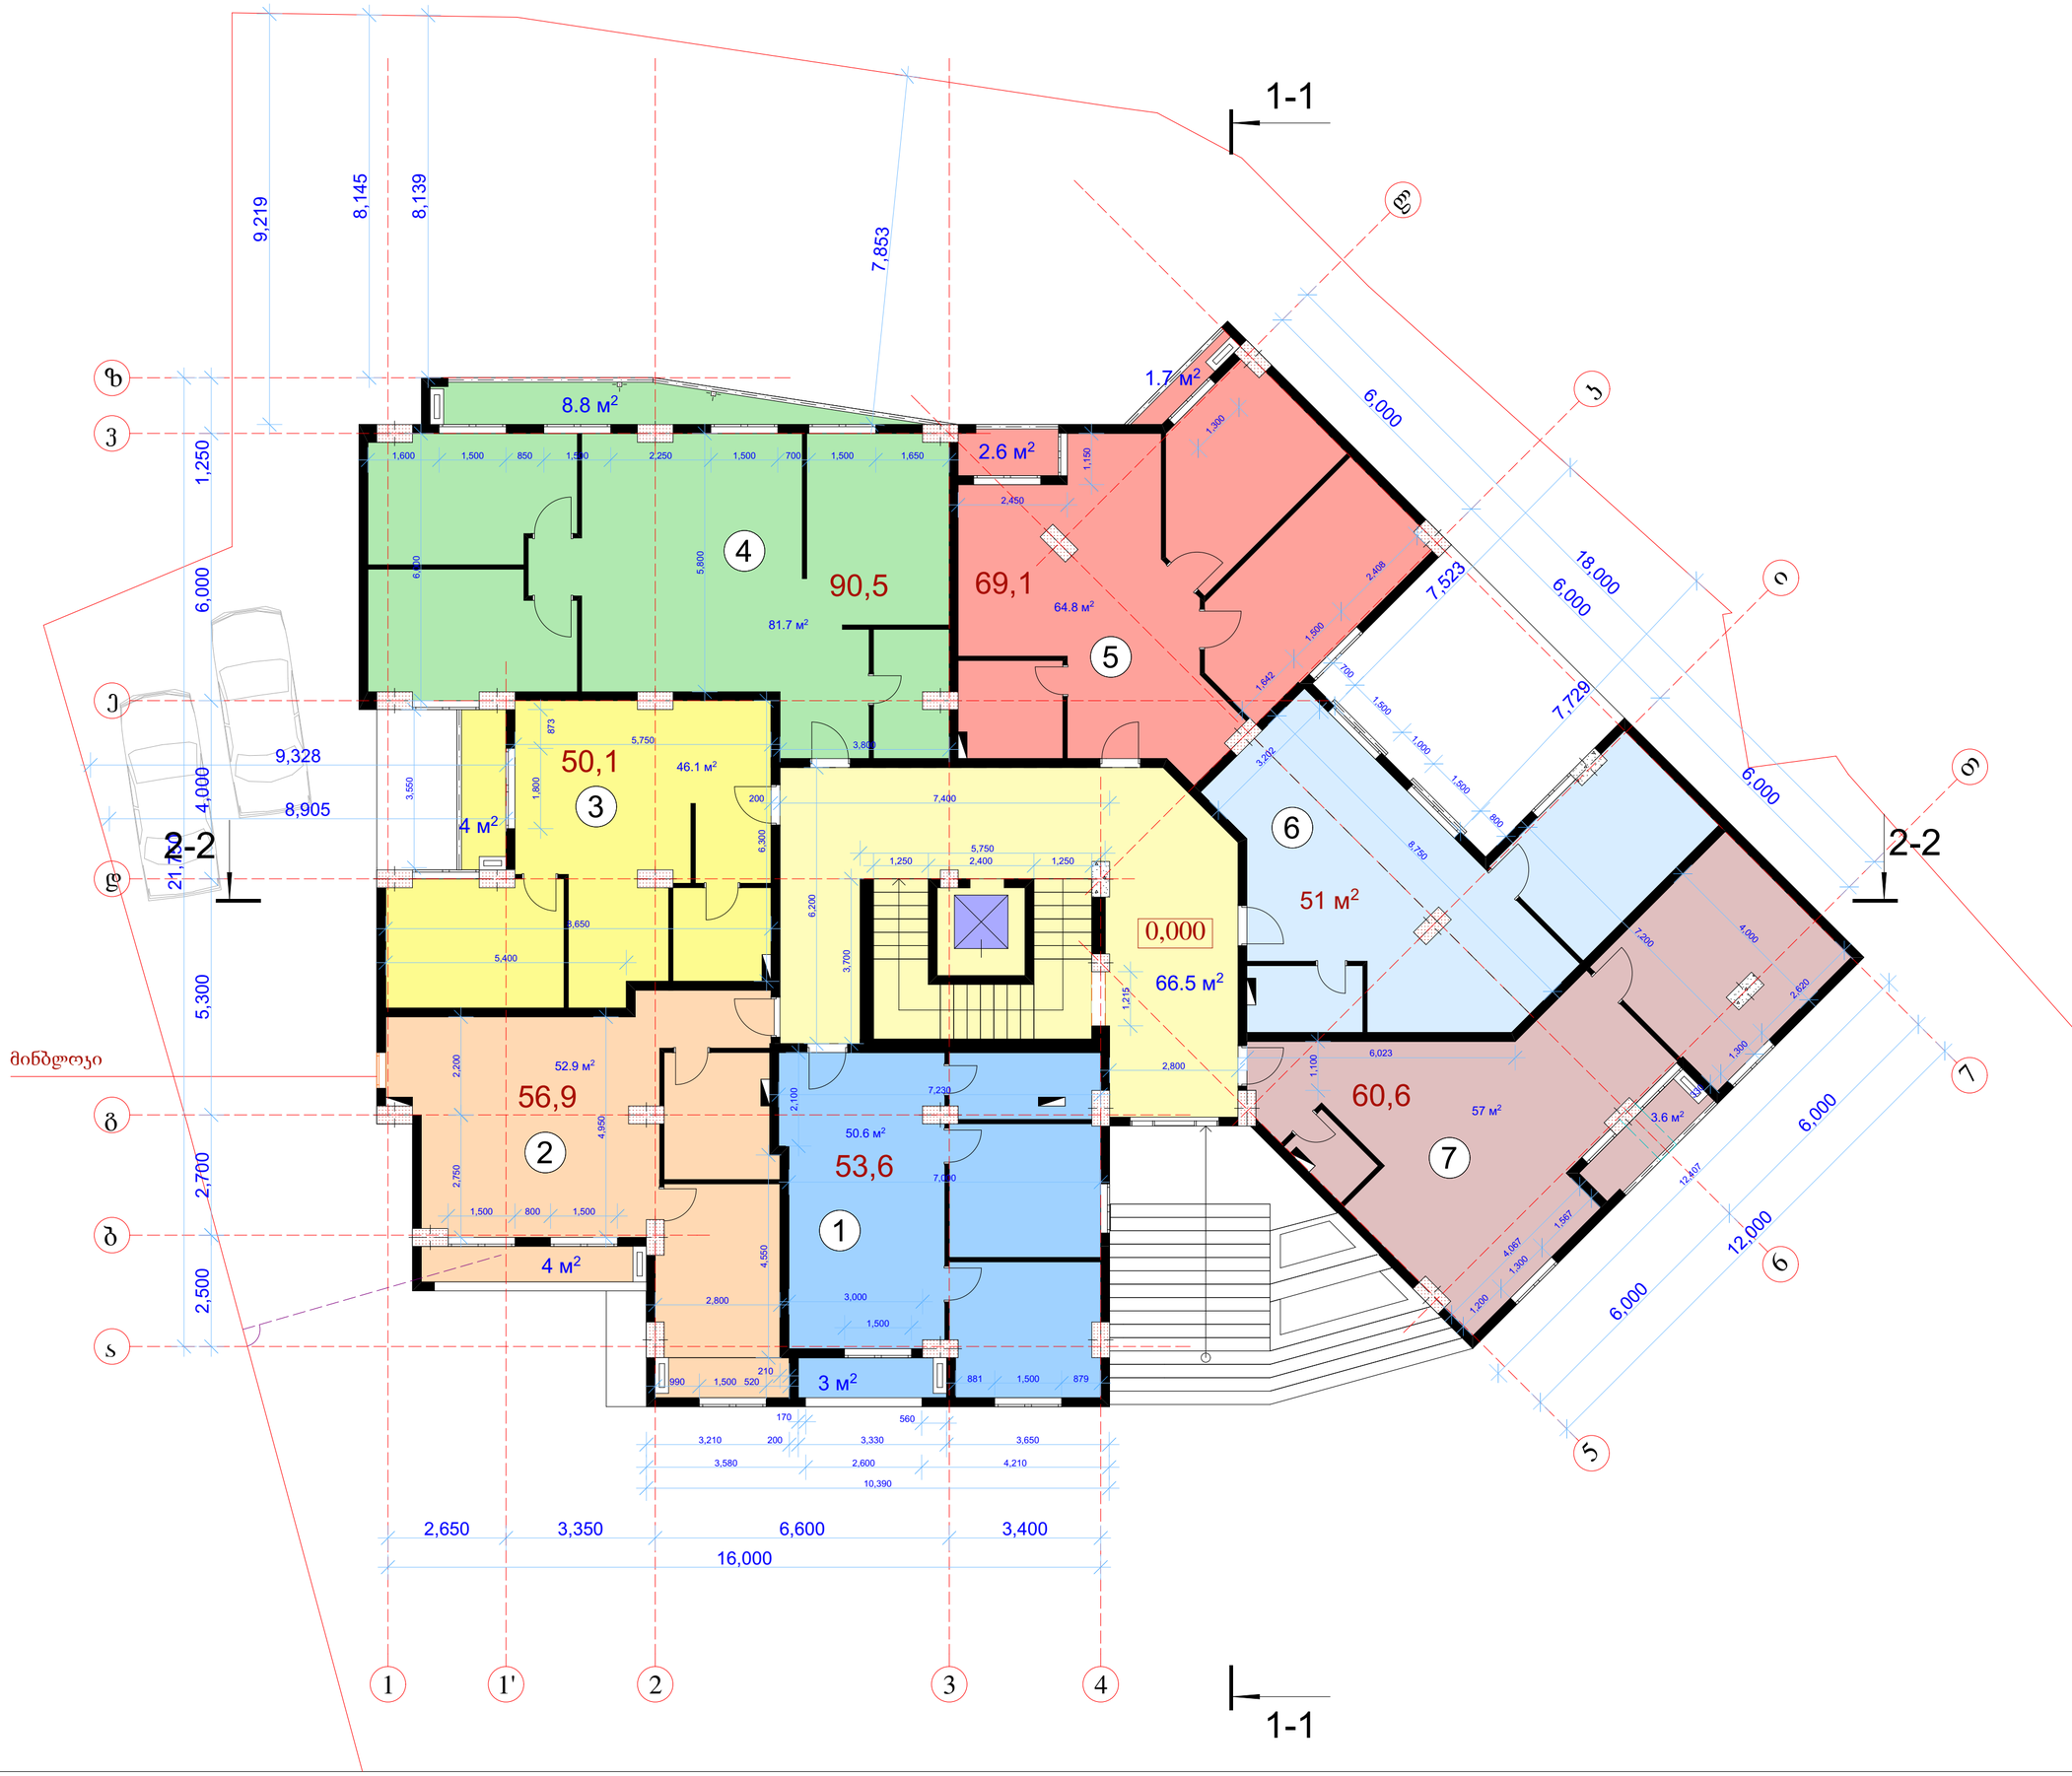

სტადია	ფურცელი	ფურცლები
მ	0	

დირექტორი	ა.კილასონია	
პრ.მთ.არქ	ა.ლობანოვი	
პრ. ავტორი	ა.ლობანოვი	
შესრულა	ა.ლობანოვი	
შეამოწმა	ა.კილასონია	

BARI-BAZA
BUILDING COMPANY

მრავალბინიანი
საცხოვრებელი სახლი

ქ.თბილისი, გროზნოს ქ., #13

გეგმა
+3,300 ნიშნულზე

მასშტაბი 1:100

საცხოვრებელი ფართი: 419.8 მ²
საზაფხულო ფართი: 29.5 მ²
ეზოში ჯამური, ხოფი: 52.1 მ²

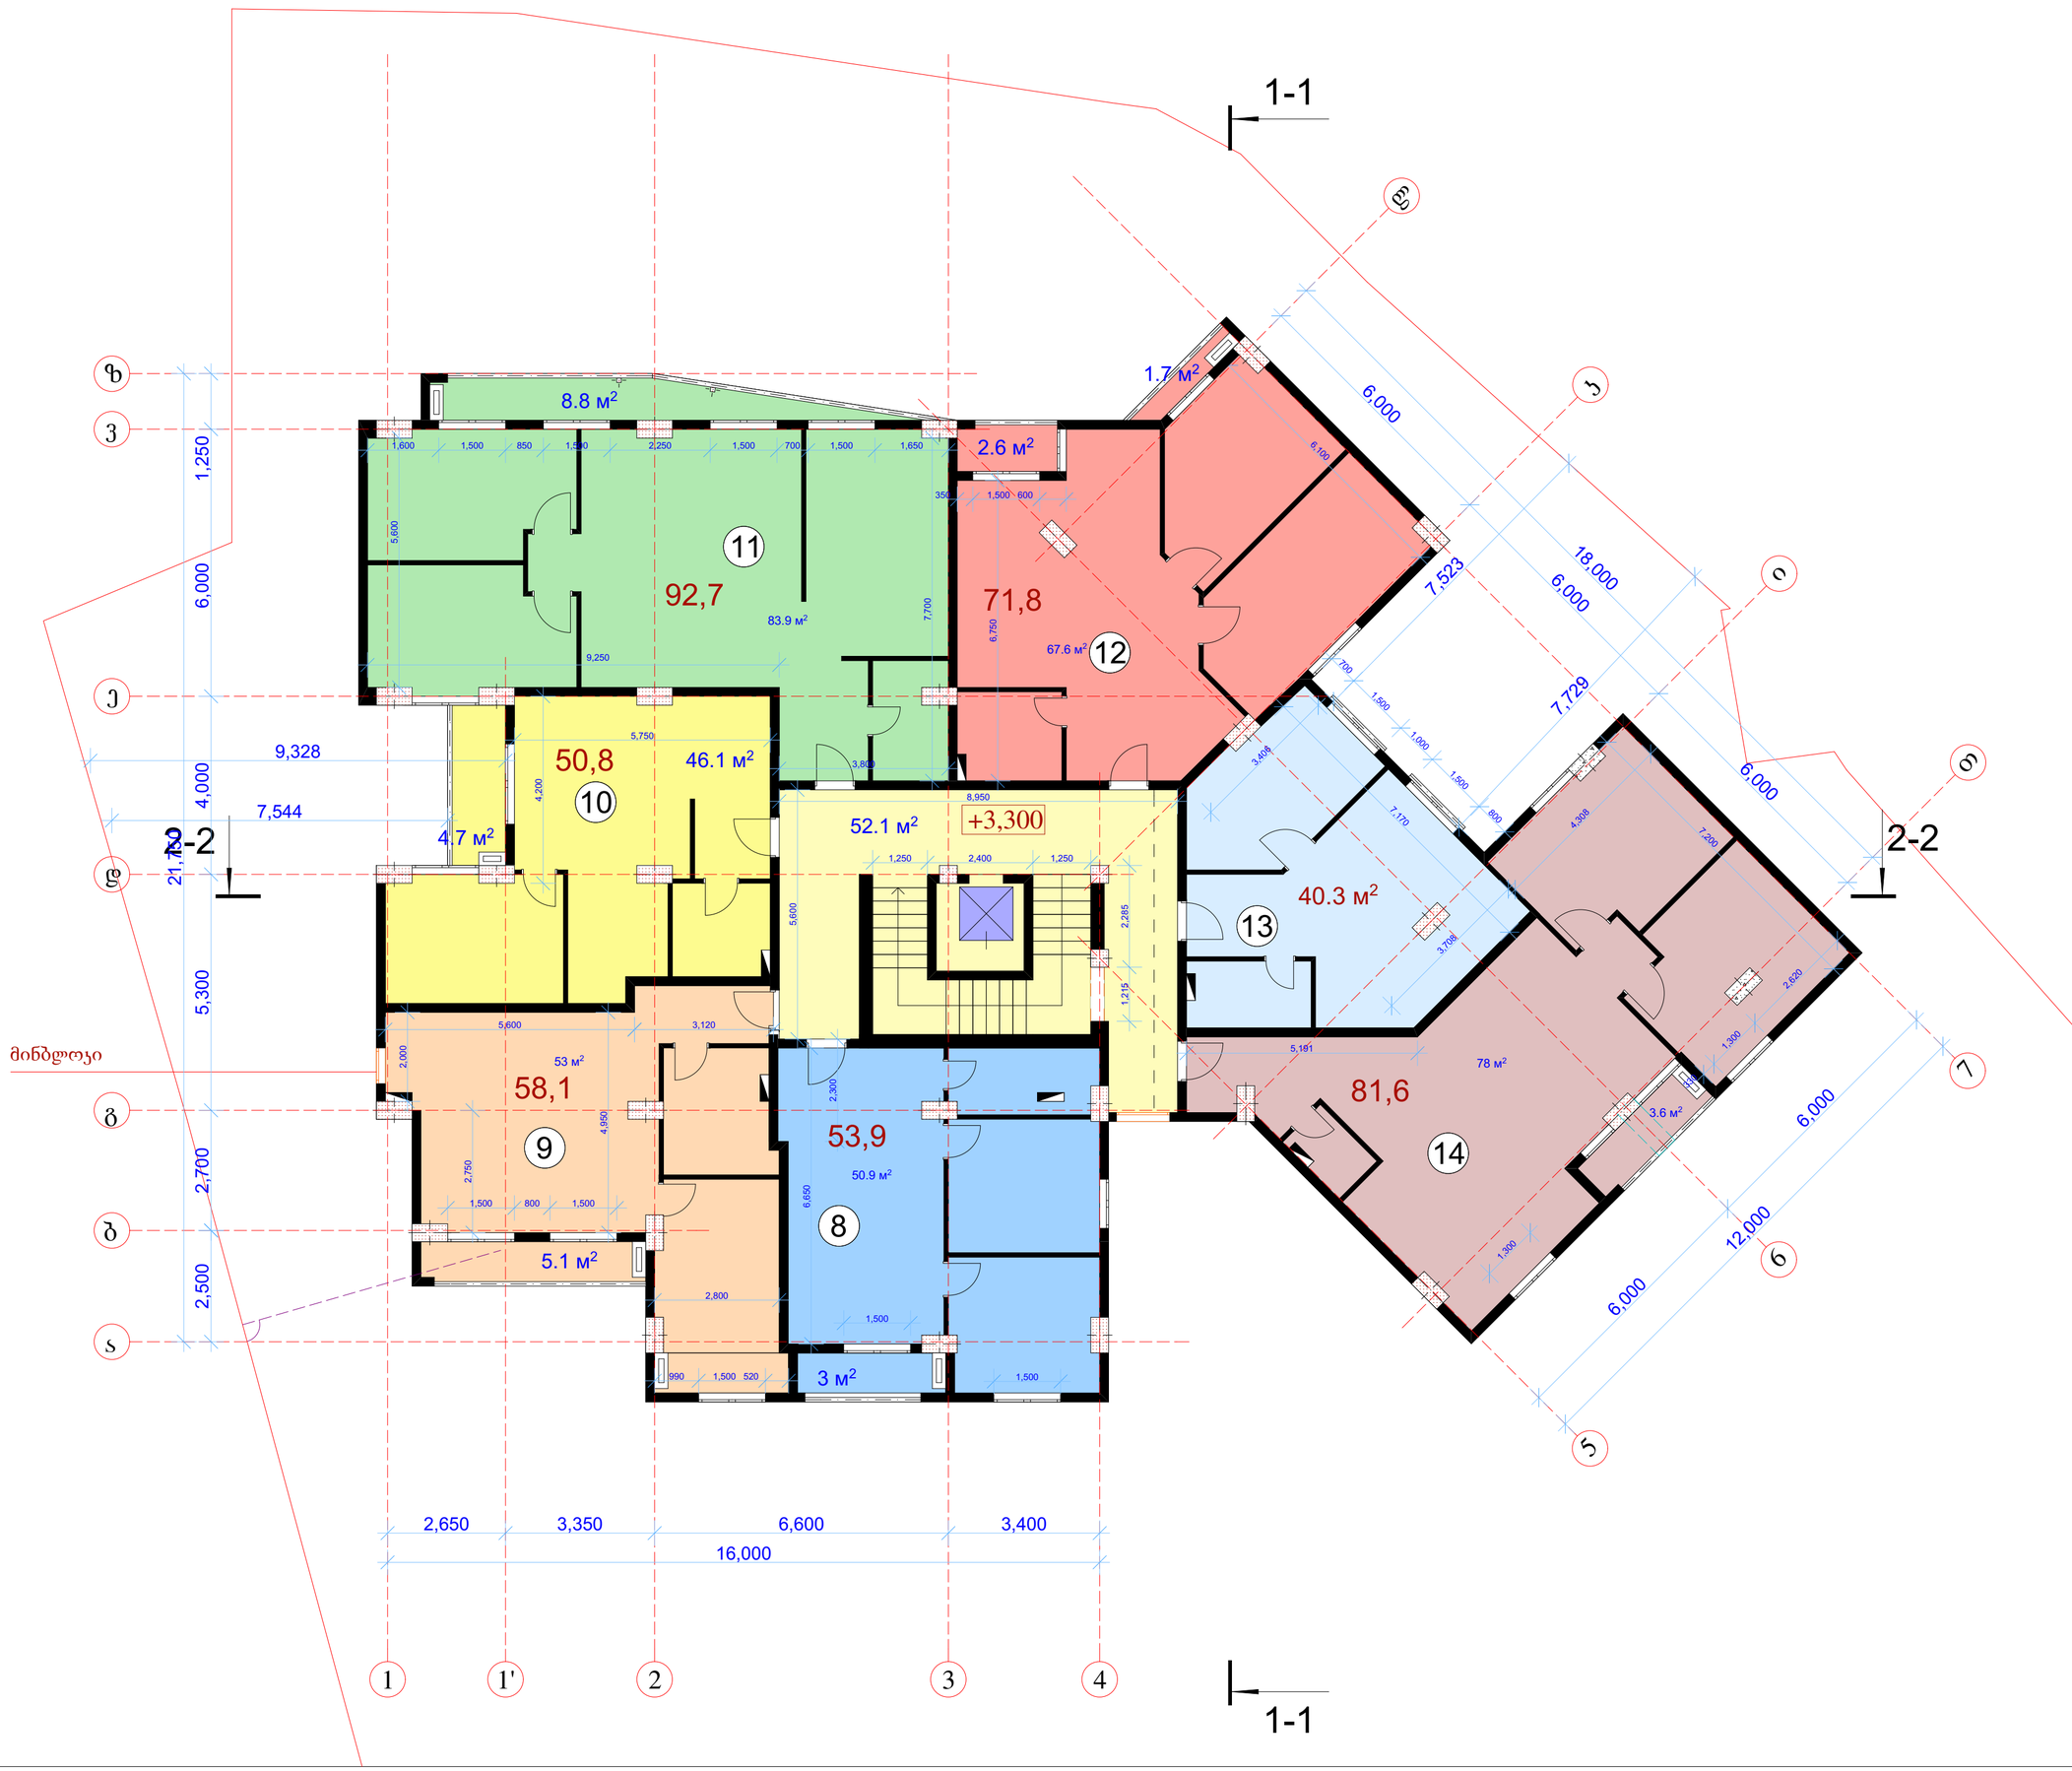

სტადია	ფურცელი	ფურცლები
მ	0	

დირექტორი	ა.კილასონია	
პრ.მთ.არქ	ა.ლობანოვი	
პრ. ავტორი	ა.ლობანოვი	
შესრულა	ა.ლობანოვი	
შეამოწმა	ა.კილასონია	

BARI-BAZA
BUILDING COMPANY

მრავალბინიანი
საცხოვრებელი სახლი

ქ.თბილისი, გროზნოს ქ., #13



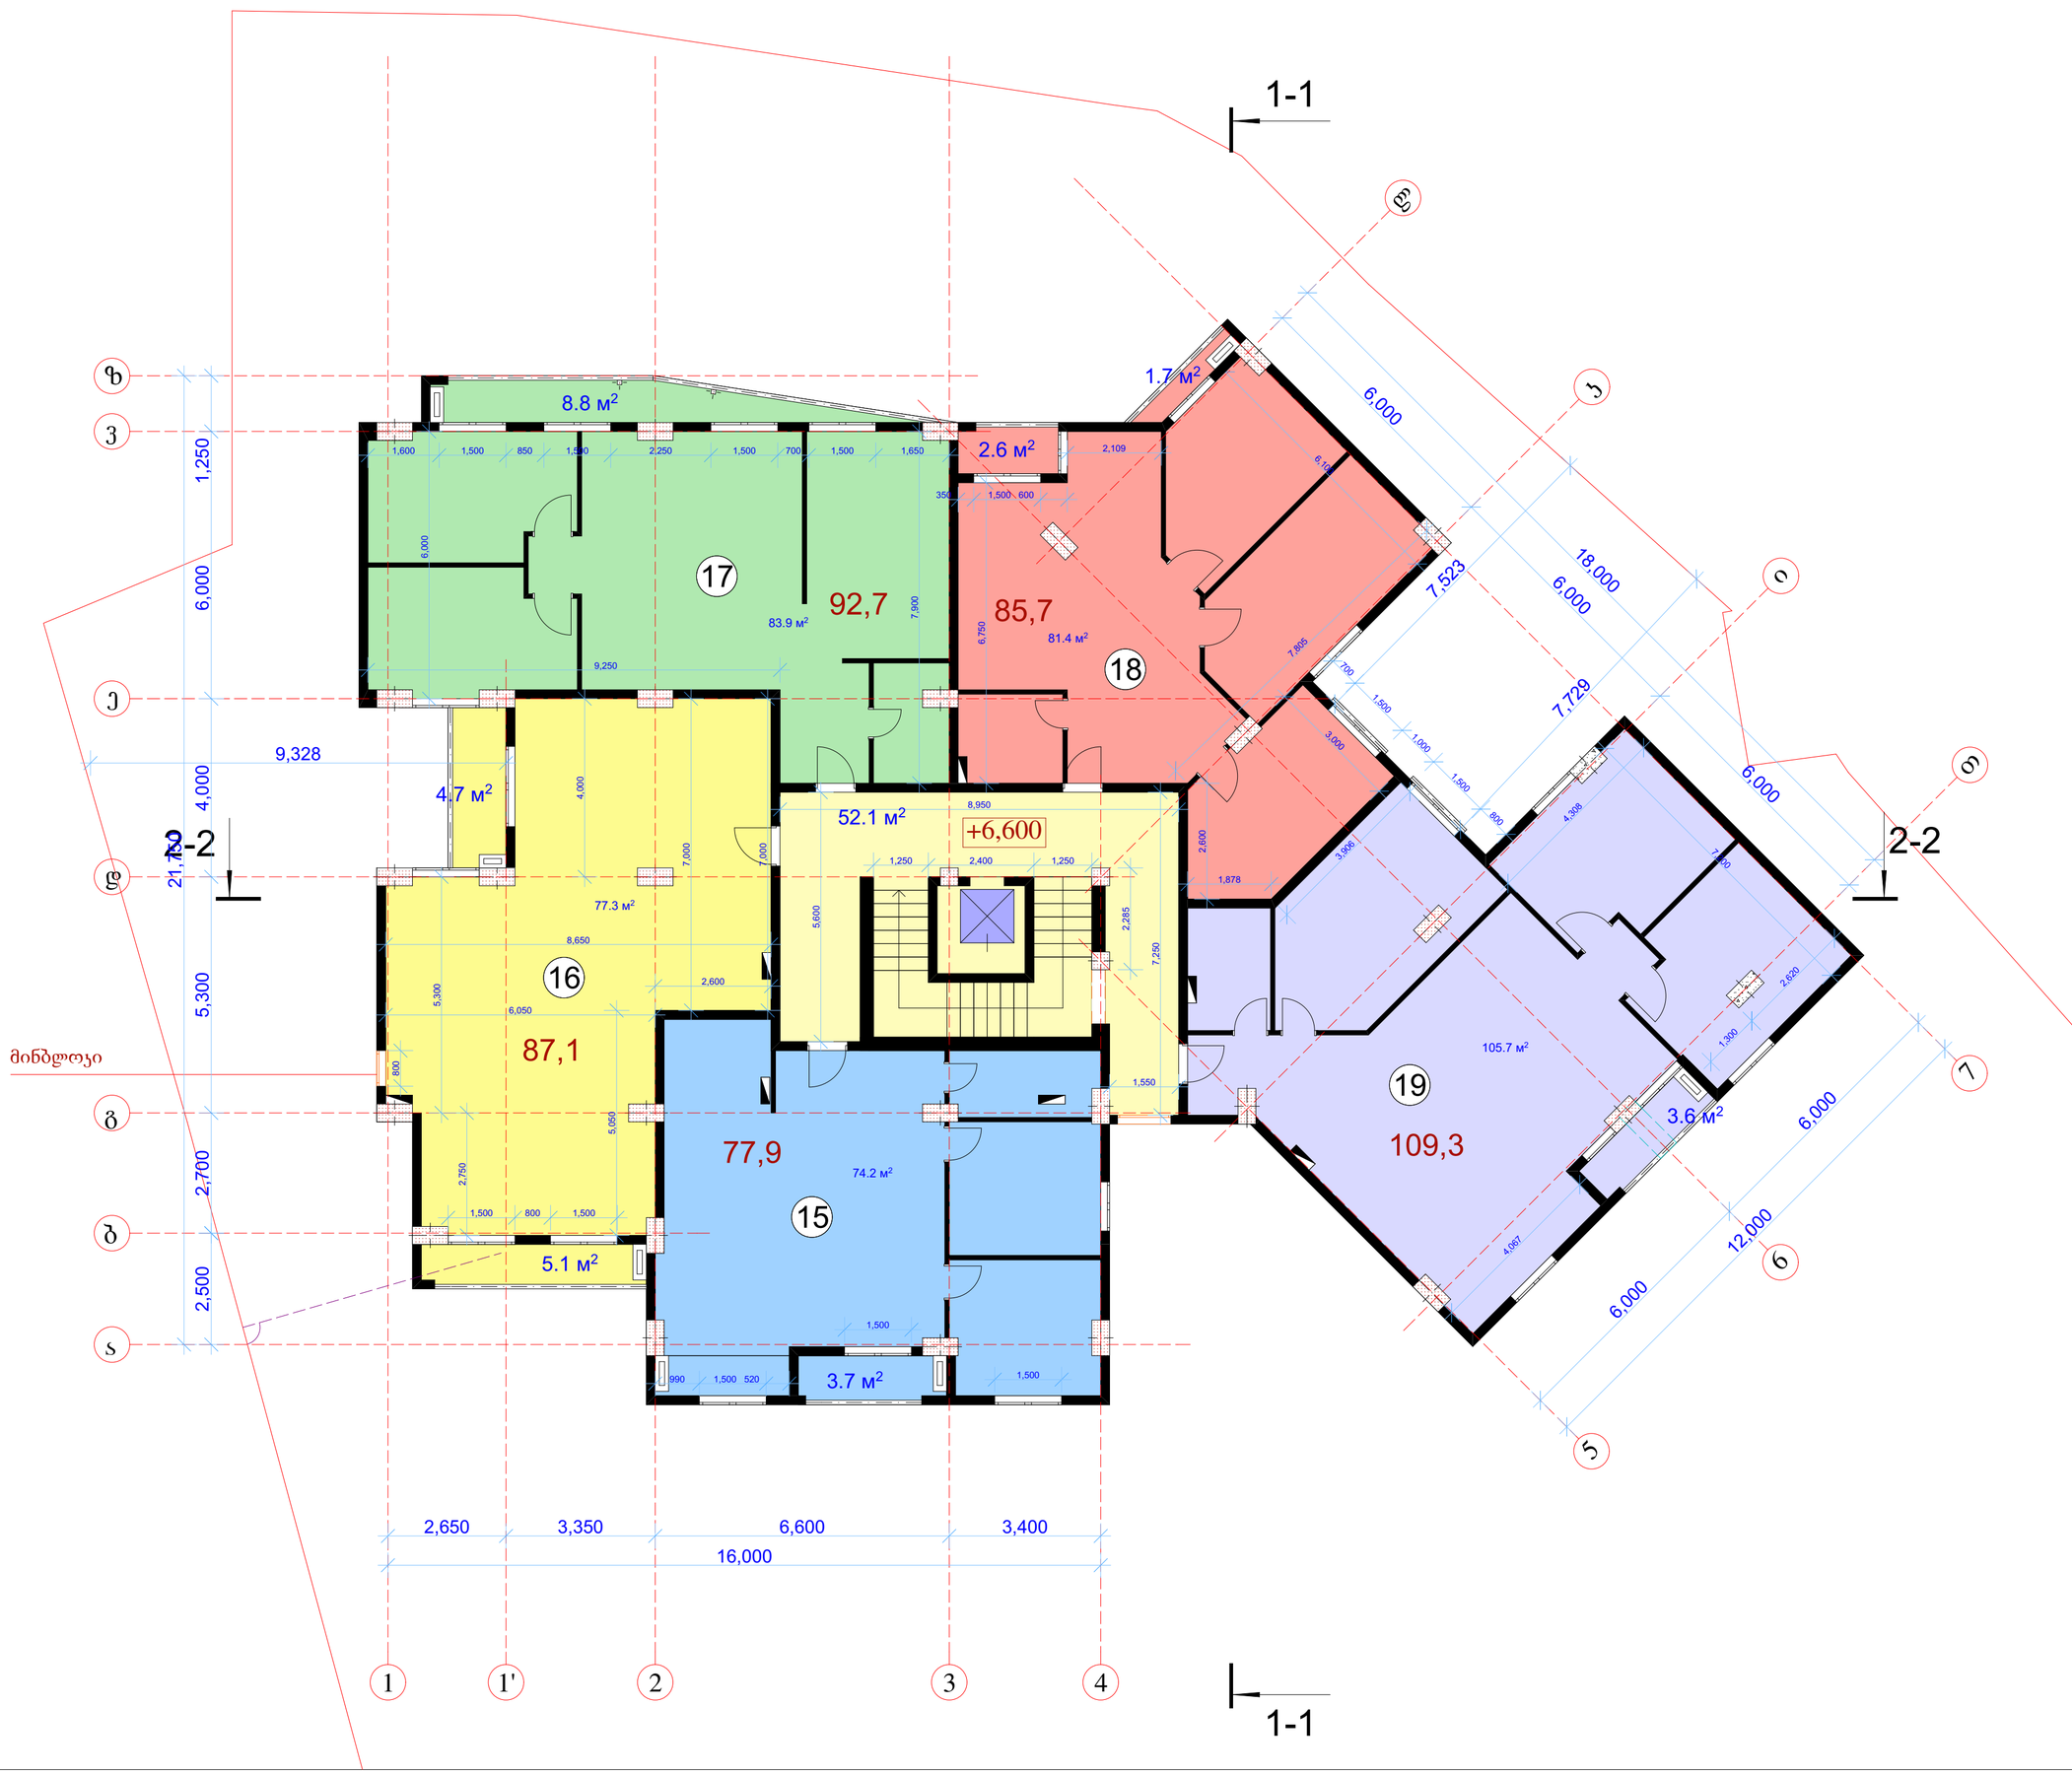

სტადია	ფურცელი	ფურცლები
მ	0	

დირექტორი	ა.ყიფლახონია	
პრ.მთ.არქ	ა.ლობანოვი	
პრ. ავტორი	ა.ლობანოვი	
შესრულა	ა.ლობანოვი	
შემოწმა	ა.ყიფლახონია	

BARI-ბაზი
BUILDING COMPANY

მრავალბინიანი
საცხოვრებელი სახლი

ქ.თბილისი, გროზნოს ქ., #13




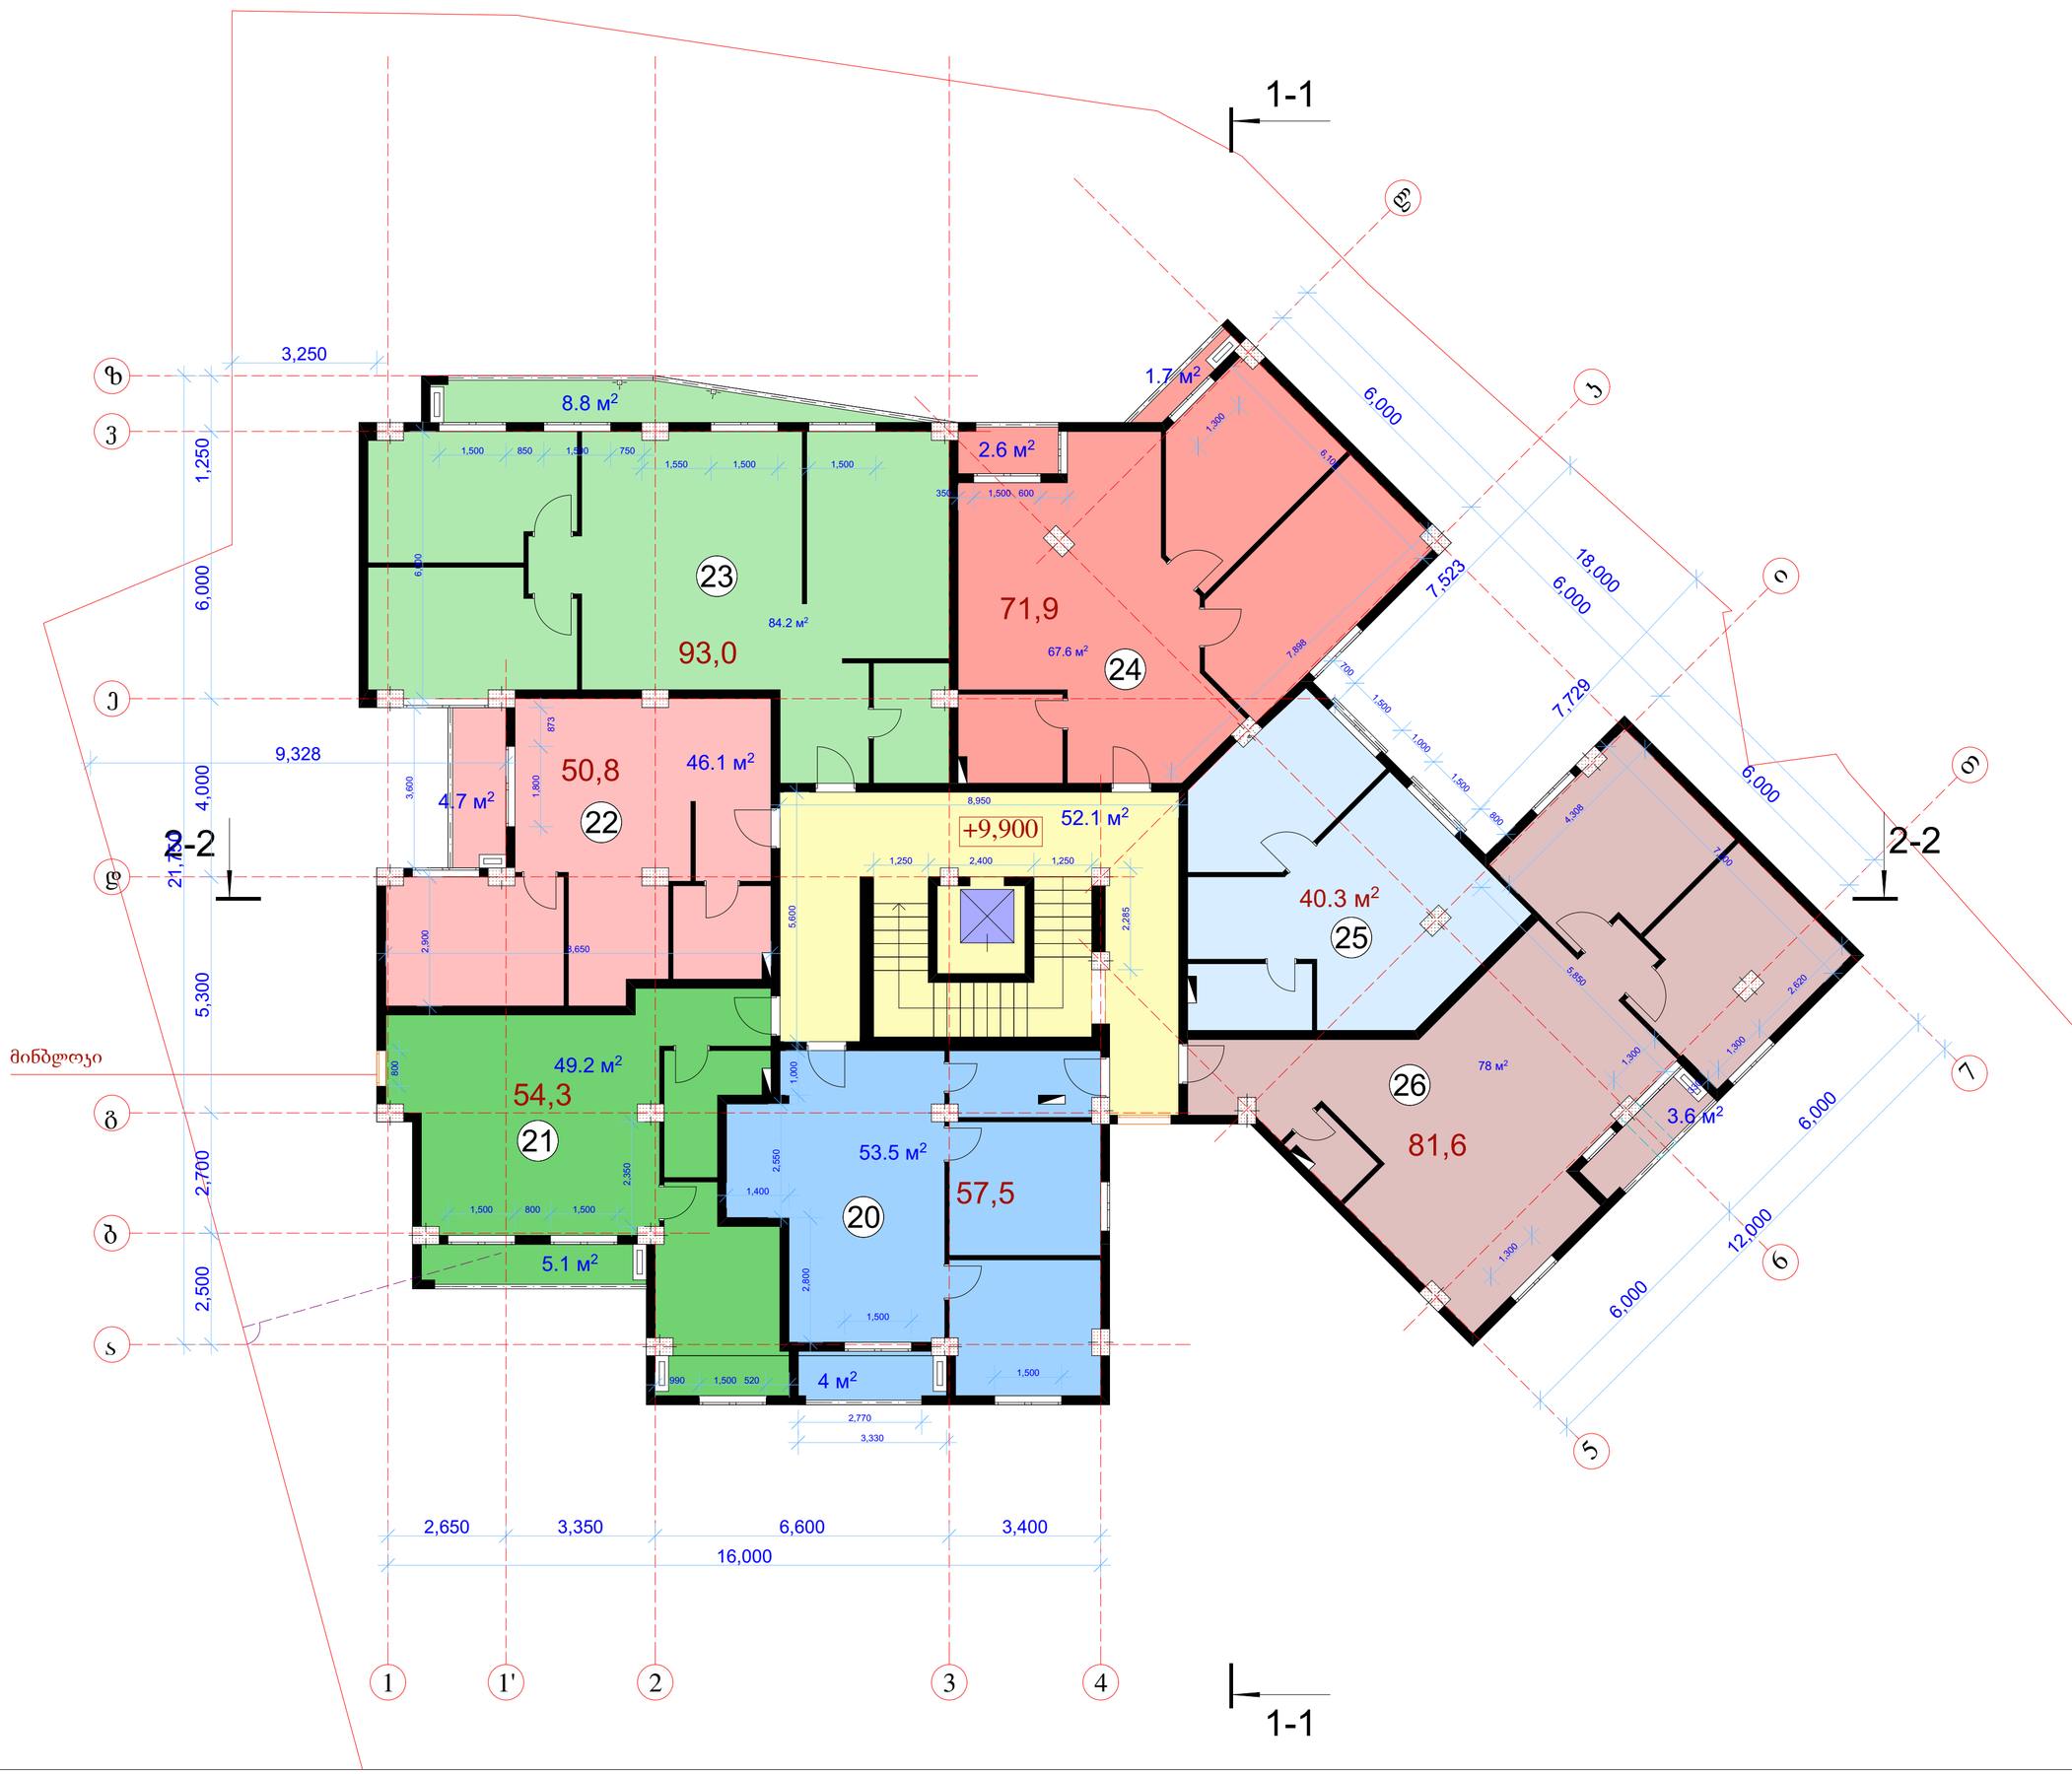

სტადია	ფურცელი	ფურცლები
მ	0	

დირექტორი	ა.კილასხონია	
პრ.მთ.არქ	ა.ლობანოვი	
პრ. ავტორი	ა.ლობანოვი	
შესრულა	ა.ლობანოვი	
შეამოწმა	ა.კილასხონია	

BARI-BUILD
BUILDING COMPANY

მრავალბინიანი
საცხოვრებელი სახლი

ქ.თბილისი, გროზნოს ქ., #13

გეგმა
+13,200 ნიშნულზე
მასშტაბი 1:100

საცხოვრებელი ფართი: 418.5 მ²
საზაფხულო ფართი: 28.8 მ²
ერთეულების რაოდენობა: 52.1 მ²

სტადია	ფურცელი	ფურცლები
მ	0	

დირექტორი	ა.კილასონია	
პრ.მთ.არქ	ა.ლომბანოვი	
პრ. ავტორი	ა.ლომბანოვი	
შესრულა	ა.ლომბანოვი	
შემოწმა	ა.კილასონია	

BARI-BUILD
BUILDING COMPANY

მრავალბინიანი
საცხოვრებელი სახლი

ქ.თბილისი, გროზნოს ქ., #13

გეგმა
+16,500 ნიშნულზე

მასშტაბი 1:100

საცხოვრებელი ფართი: 420.3 მ²
საზაფხულო ფართი: 31.1 მ²
აბების ჯამური, პოლი: 52.1 მ²

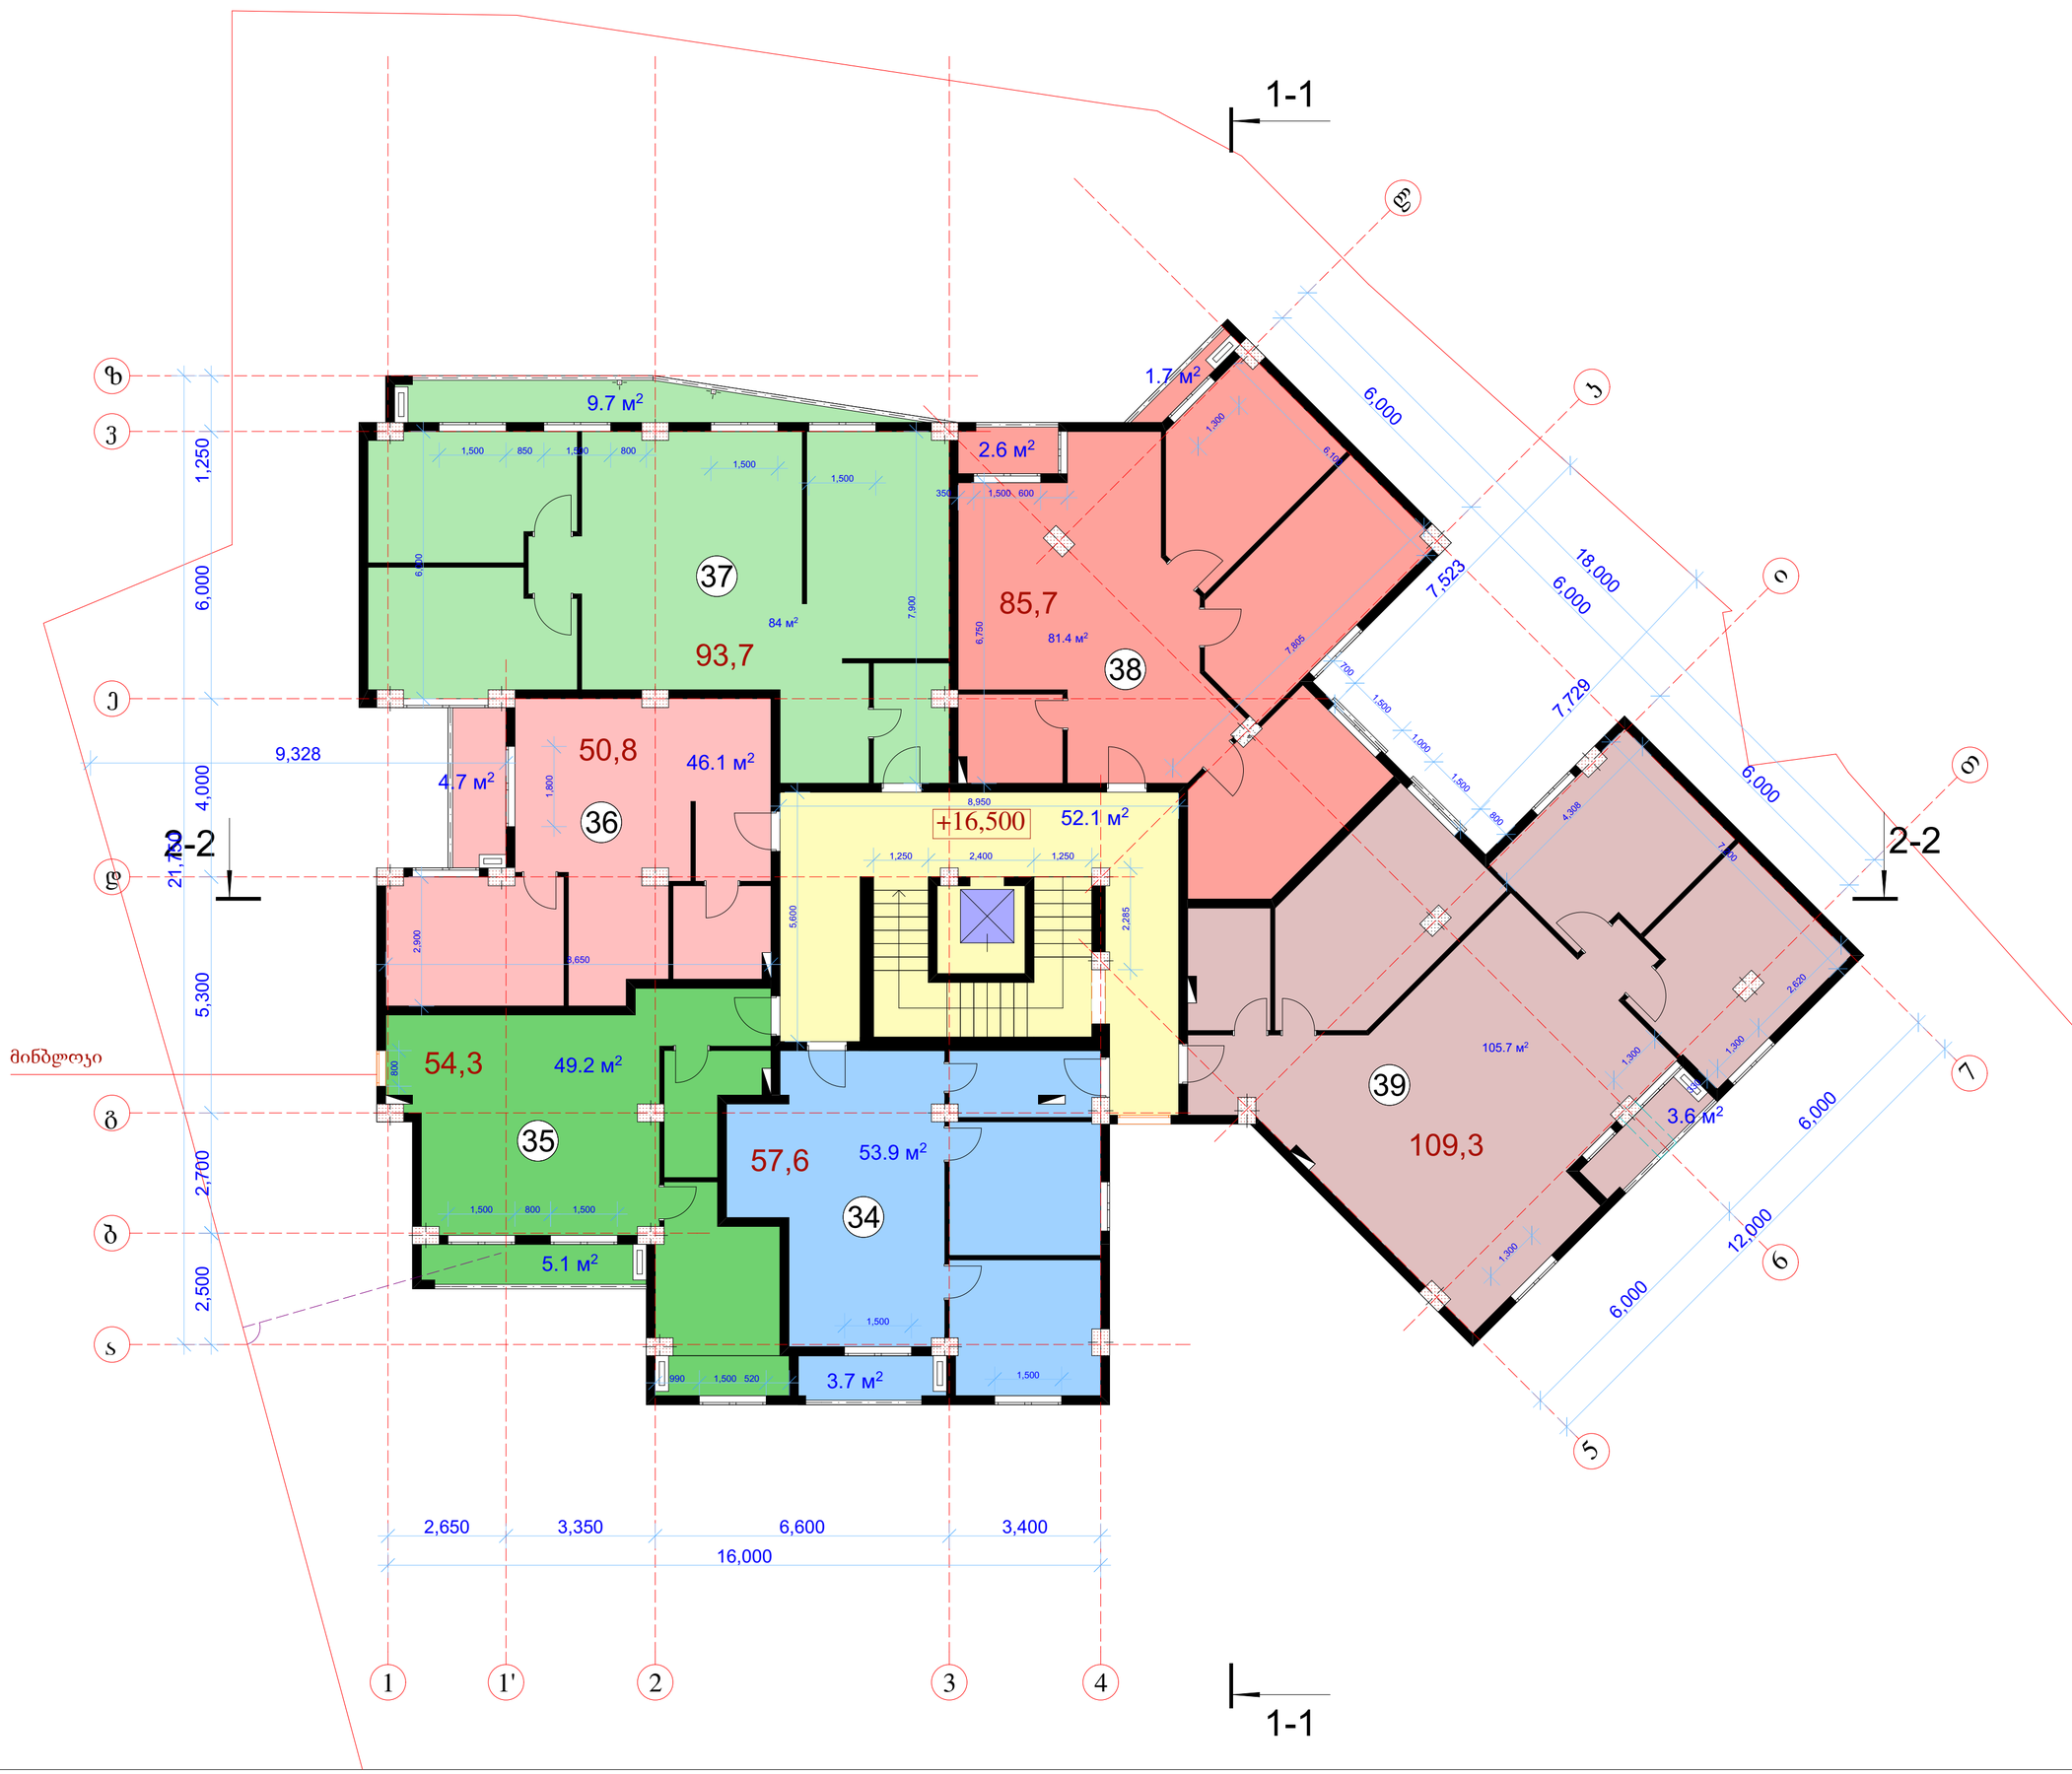

სტადია	ფურცელი	ფურცლები
მ	0	

დირექტორი	ა.ყიფლახონია	
პრ.მთ.არქ	ა.ლობანოვი	
პრ. ავტორი	ა.ლობანოვი	
შესრულა	ა.ლობანოვი	
შემოწმა	ა.ყიფლახონია	

BARI-ბანი
BUILDING COMPANY

მრავალბინიანი
საცხოვრებელი სახლი

ქ.თბილისი, გროზნოს ქ., #13

გეგმა
+19,800 ნიშნულზე

მასშტაბი 1:100

საცხოვრებელი ფართი: 420.4 მ²
საზაფხულო ფართი: 31.1 მ²
აბების ჯამური, ზოგი: 52.1 მ²

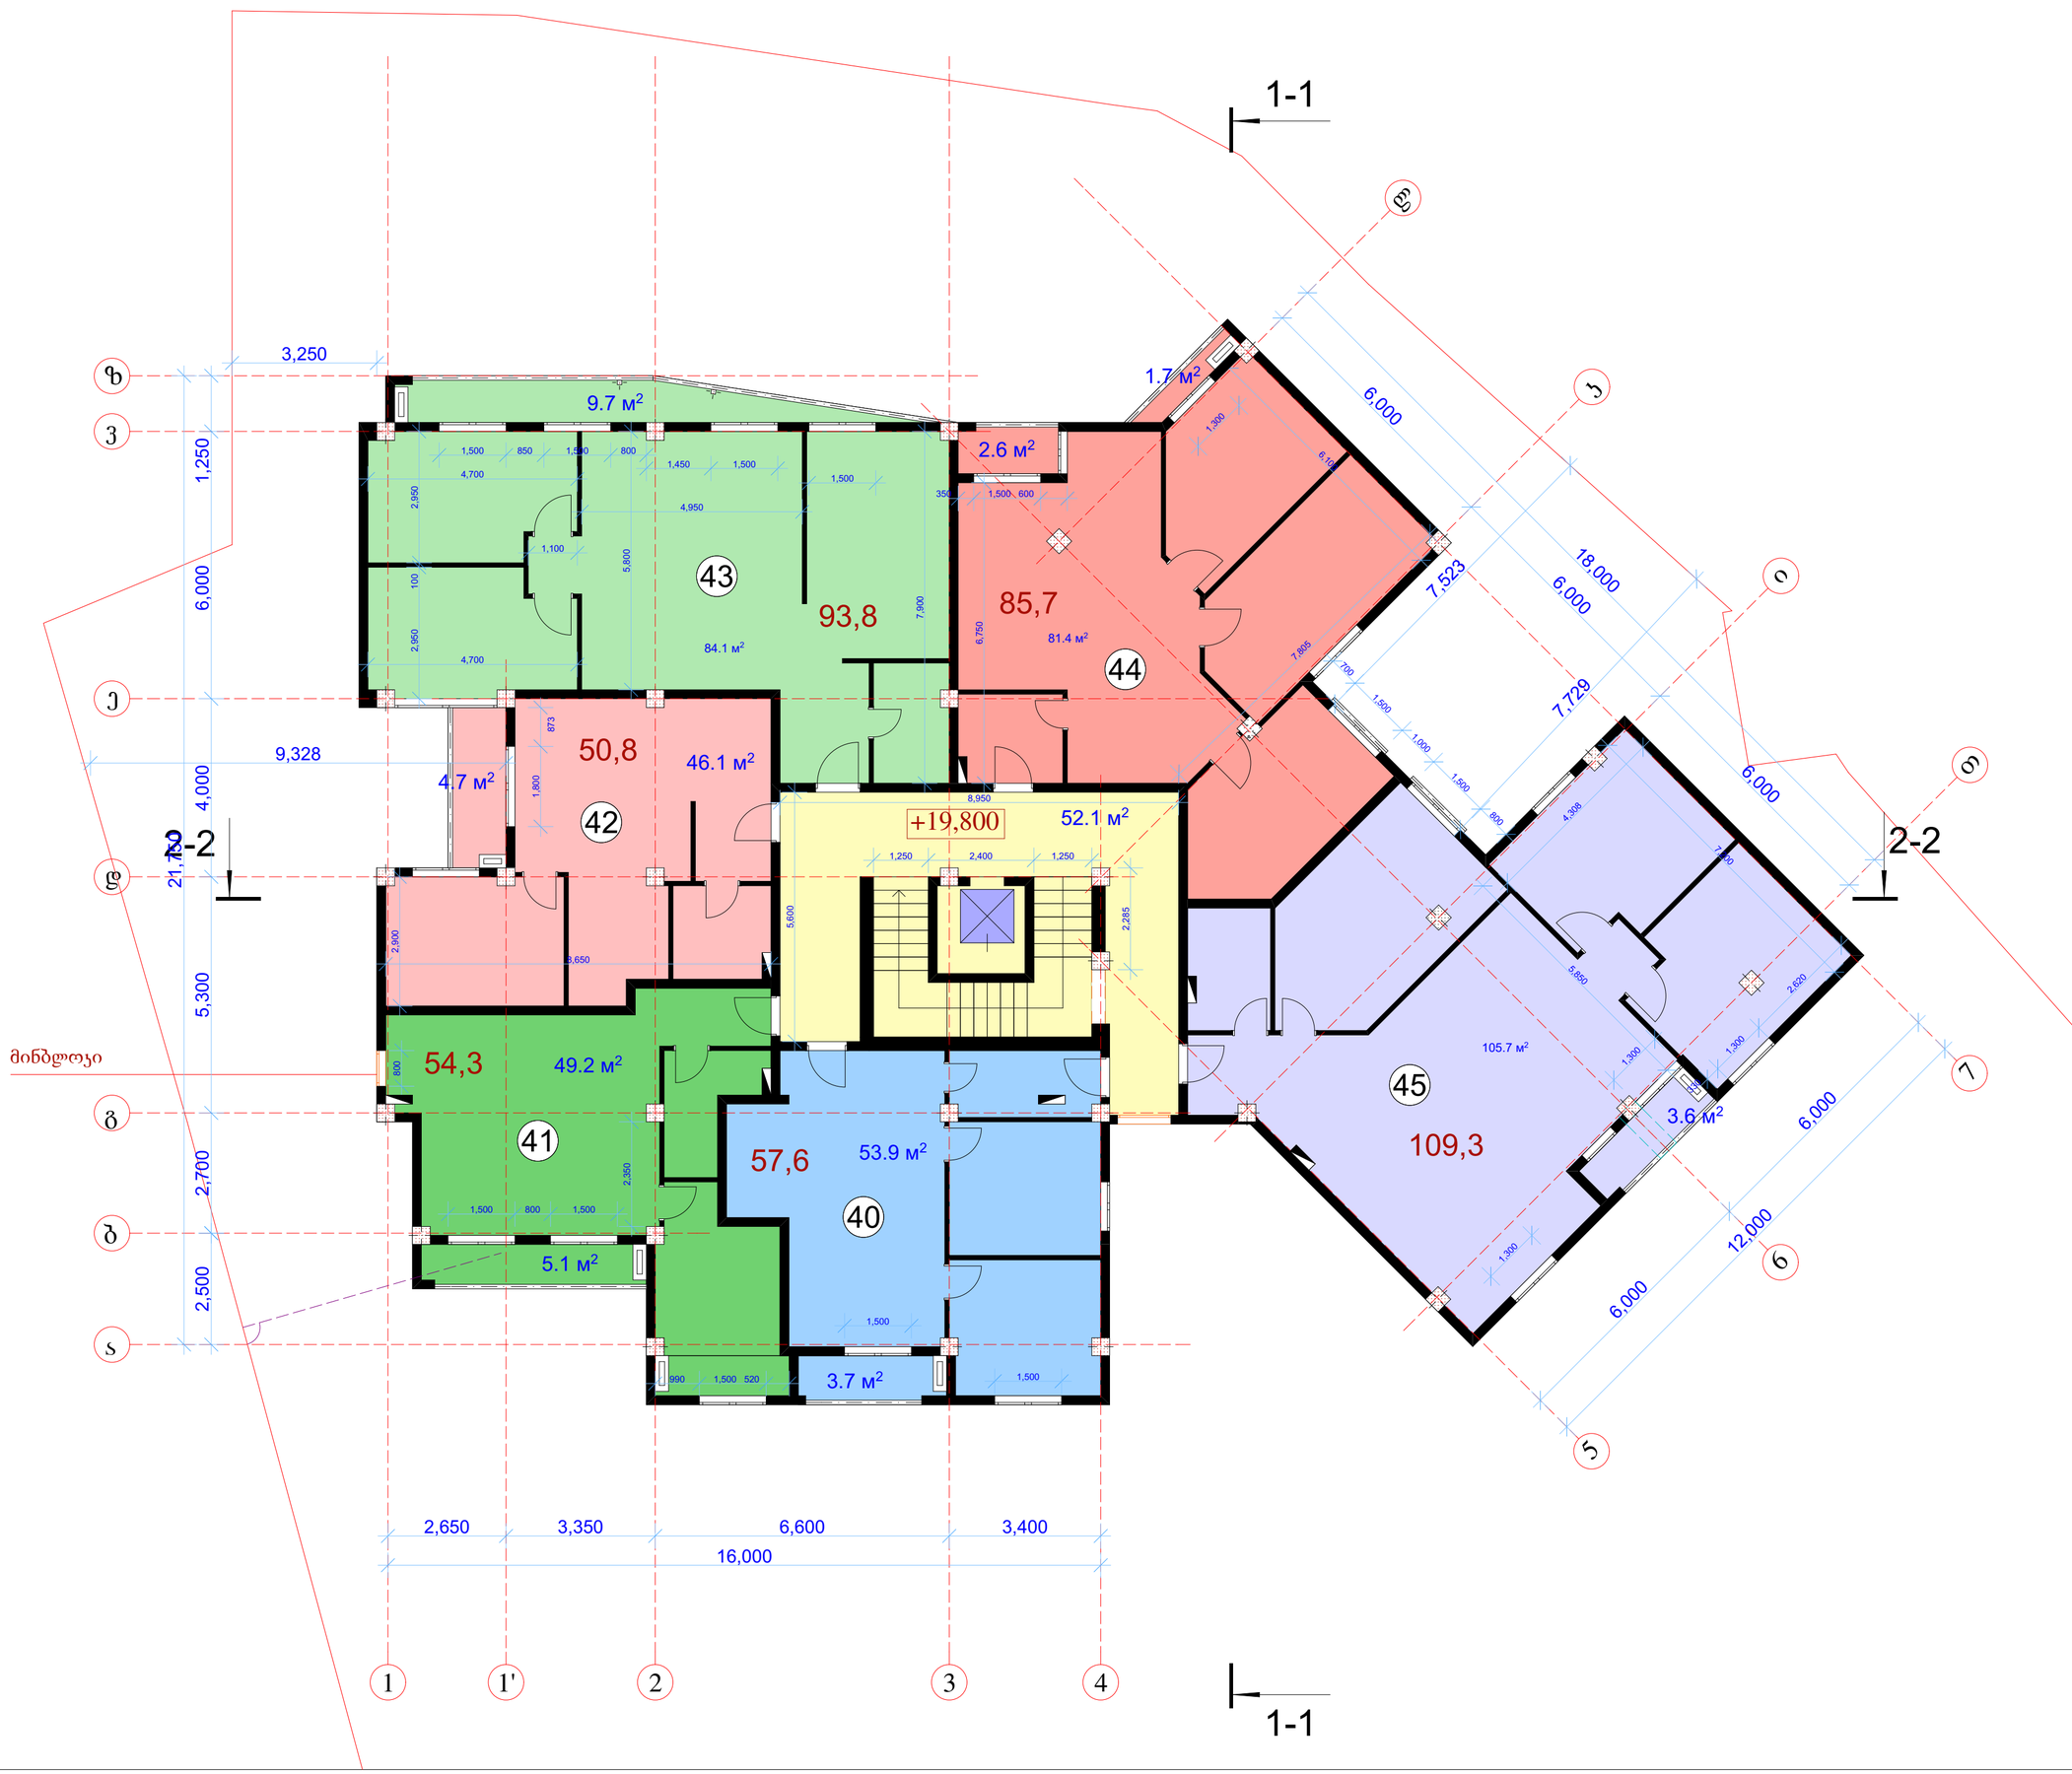

სტადია	ფურცელი	ფურცლები
მ	0	

დირექტორი	ა.ყიფლახონია	
პრ.მთ.არქ	ა.ლობანოვი	
პრ. ავტორი	ა.ლობანოვი	
შესრულა	ა.ლობანოვი	
შემოწმა	ა.ყიფლახონია	

BARI-ბანი
BUILDING COMPANY

მრავალბინიანი
საცხოვრებელი სახლი

ქ.თბილისი, გროზნოს ქ., #13

გეგმა
+23,100 ნიშნულზე

მასშტაბი 1:100

საცხოვრებელი ფართი: 420.4 მ²
საზოგადო ფართი: 31.1 მ²
ეზოში ჯამური, ხოფი: 52.1 მ²

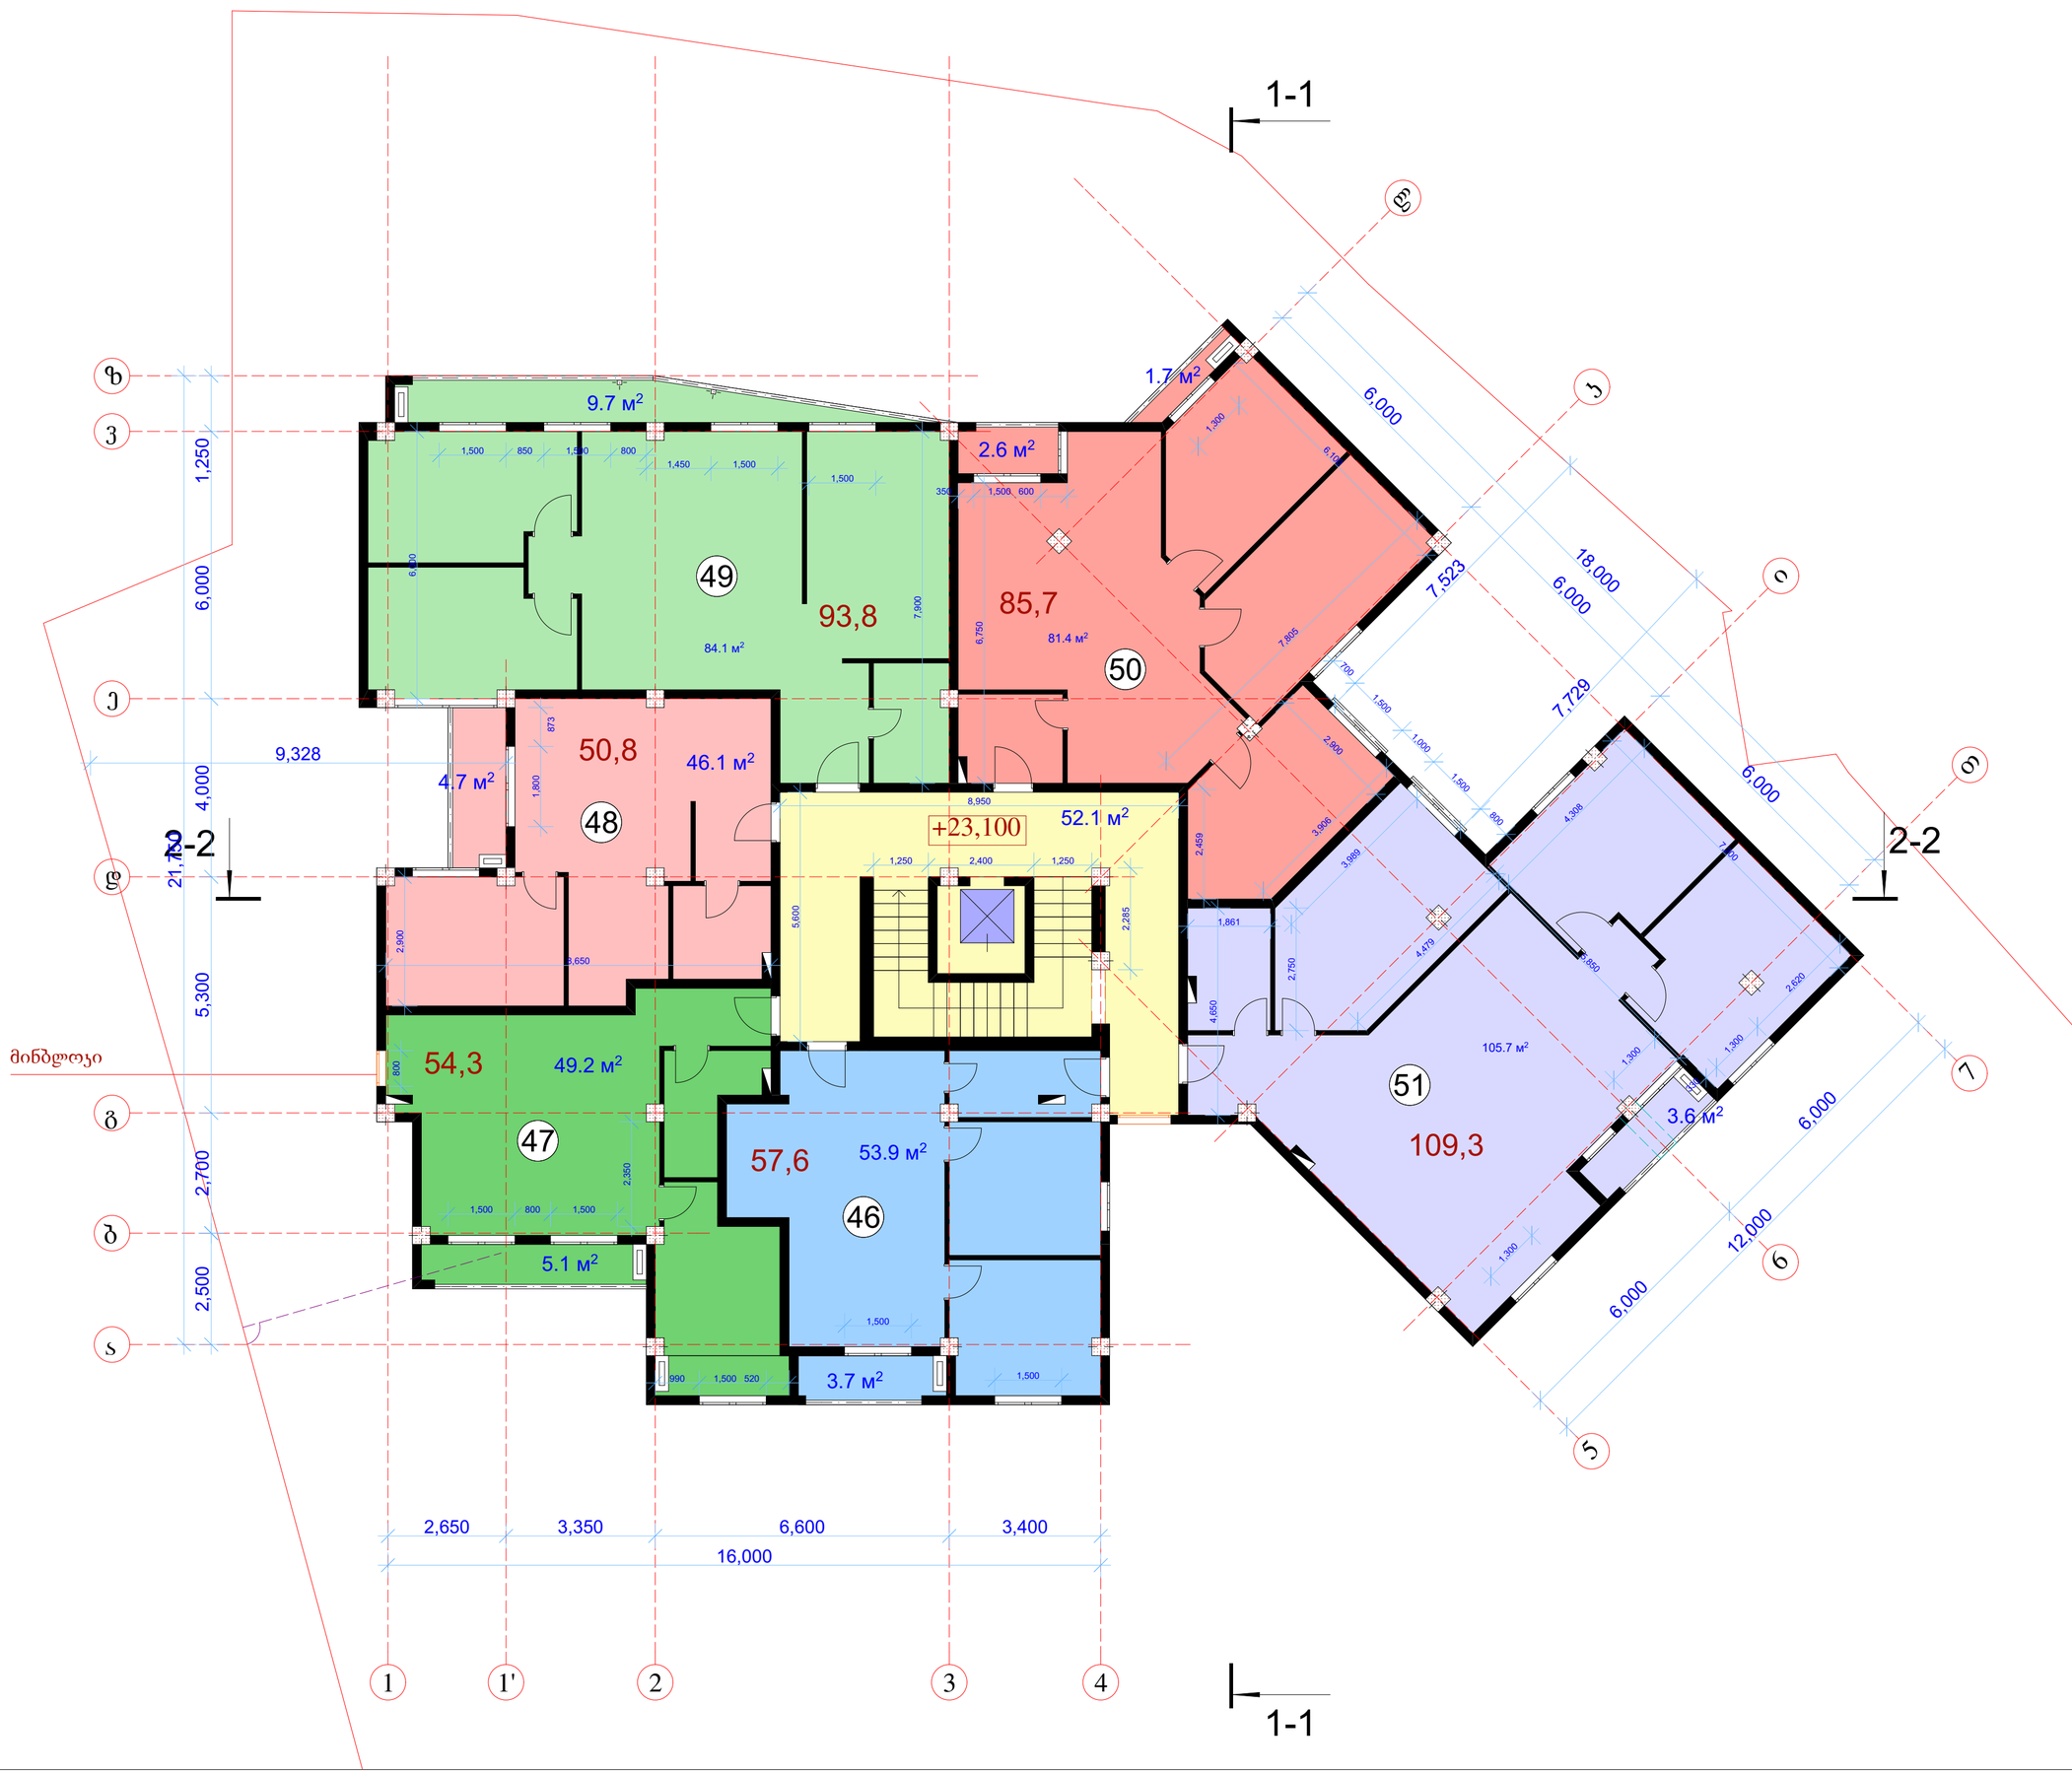

სტადია	ფურცელი	ფურცლები
მ	0	

დირექტორი	ა.ყიფლახონია	
პრ.მთ.არქ	ა.ლობანოვი	
პრ. ავტორი	ა.ლობანოვი	
შესრულა	ა.ლობანოვი	
შემოწმა	ა.ყიფლახონია	

BARI-ბანი
BUILDING COMPANY

მრავალბინიანი
საცხოვრებელი სახლი

ქ.თბილისი, გროზნოს ქ., #13

გეგმა
+26,400 ნიშნულზე

მასშტაბი 1:100

საცხოვრებელი ფართი: 421.5 მ²
საზოგადო ფართი: 31.1 მ²
ეზოში ჯამური, ხოფი: 52.1 მ²

სტადია	ფურცელი	ფურცლები
მ	0	

დირექტორი	ა.ყიფიანი	
პრ.მთ.არქ	ა.ლობანოვი	
პრ. ავტორი	ა.ლობანოვი	
შესრულა	ა.ლობანოვი	
შემოწმა	ა.ყიფიანი	

BARI-ბანკი
BUILDING COMPANY

მრავალბინიანი
საცხოვრებელი სახლი

ქ.თბილისი, გრიზნოს ქ., #13

ბეტმა
+29,700 ნიშნულზე

მასშტაბი 1:100

ჯამში უამენი, ხოლო: 20.5 მ²

წყალშემკრები მილი

+29,700

1-1

2-2

20.5 მ²

1,250	6,000	18,000
4,000	5,300	2,700
2,500	21,750	16,000
2,650	3,350	6,600
3,400	6,000	12,000
542	900	958
2,100	3,800	1,850
2,000	1,550	5,400
1 200	200	20, 200

პარაპეტი
რკინის მოაჯირი
უჟანგავი ლითონ. ფურცელი
წყალსაიზოლაციო ფენა
ქვიშა-ცემენტის ფენა
თბოიზოლაციო ფენა
რკინაბეტონის ფენა

სტადია	ფურცელი	ფურცლები
მ	0	

დირექტორი	ა.კილასხონია	
პრ.მთ.არქ	ა.ლობანოვი	
პრ. ავტორი	ა.ლობანოვი	
შესრულა	ა.ლობანოვი	
შეამოწმა	ა.კილასხონია	

BARI-ბანი
BUILDING COMPANY

ს.კ. 439860214