

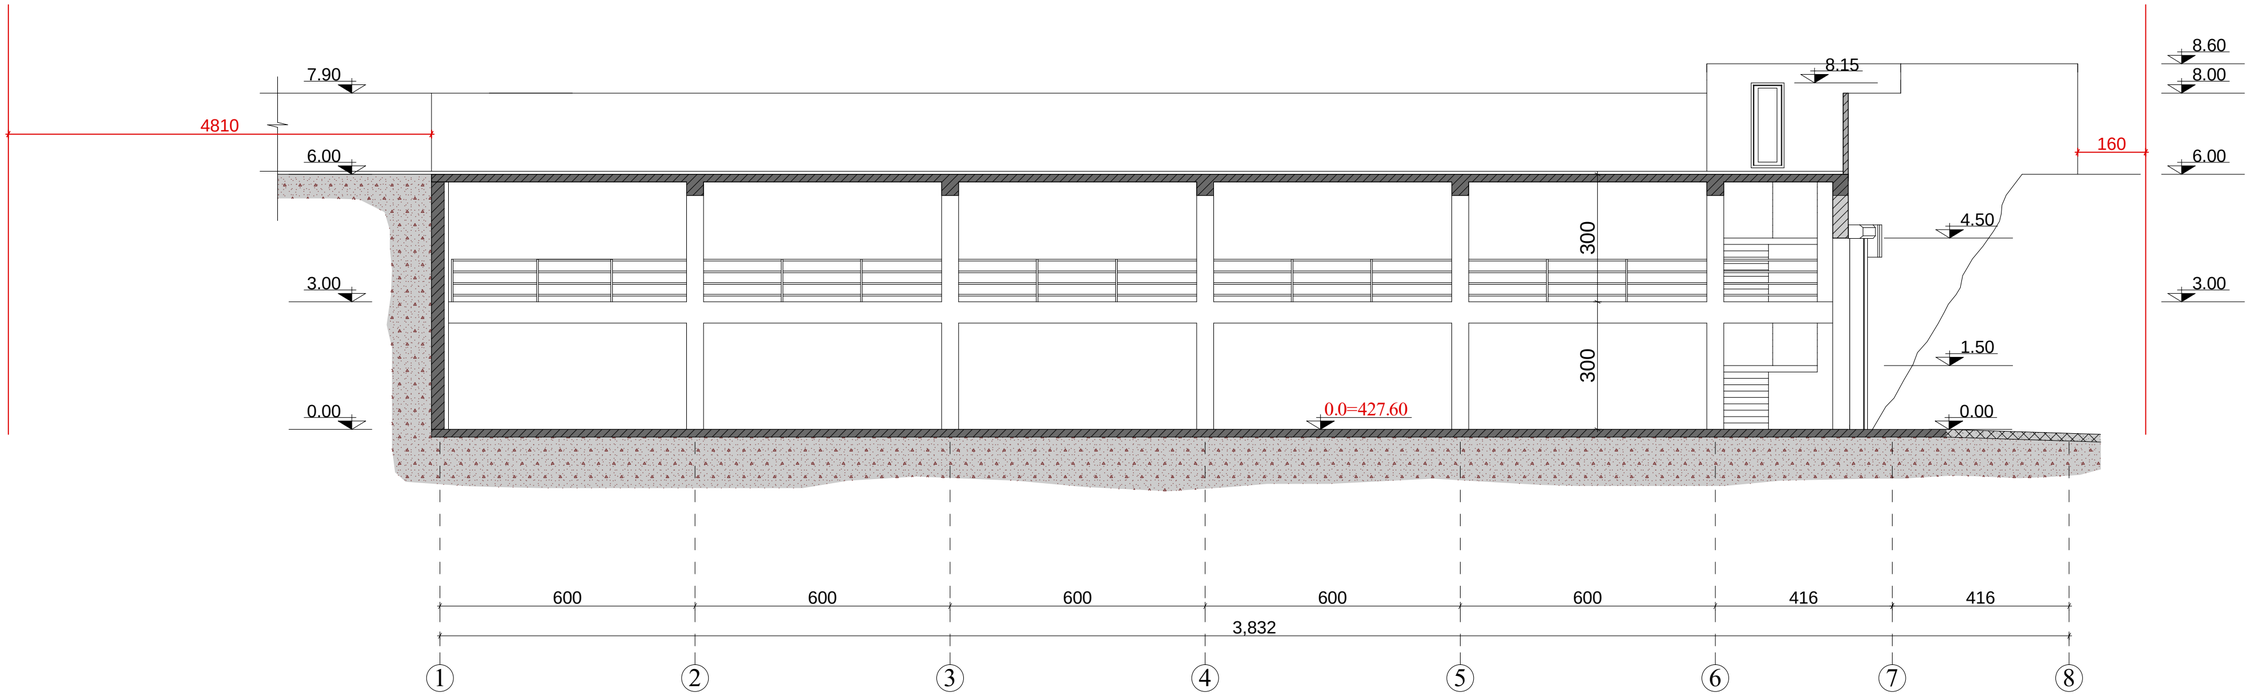



| | | | | | |
|---|---|---|---|---|---|
| არქიტექტორი | ნ.კაციტაძე | | შ.პ.ს. „აზერ რამან კო“-ს საოფისე შენობის მიწისქვეშა ავტო-სადგომი | | |
| შეასრულა | გ.კაჭარავა | | | | |
| | | | ჭრილი ,1-1“ | სტადია | ფურც. | სულ. |
| | | | | მპ | ა- | |
| | | | მ 1-100 | | | |

## ჭრილი „2-2“

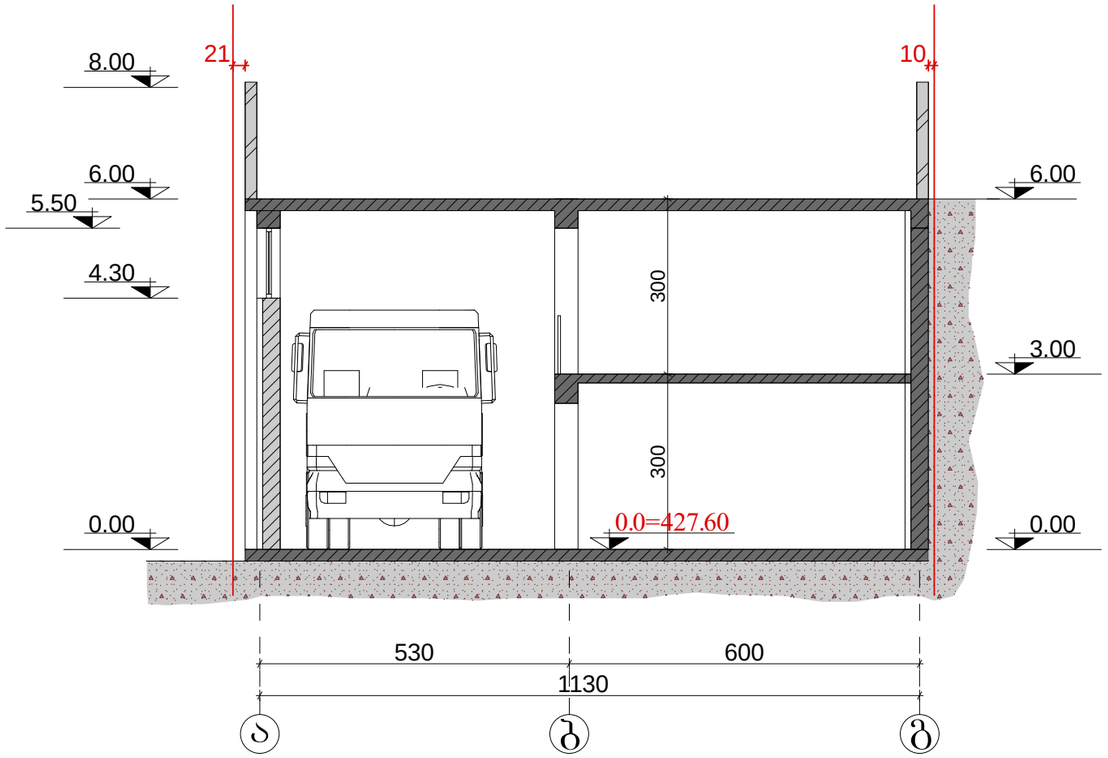


## ჭრილი „3-3“

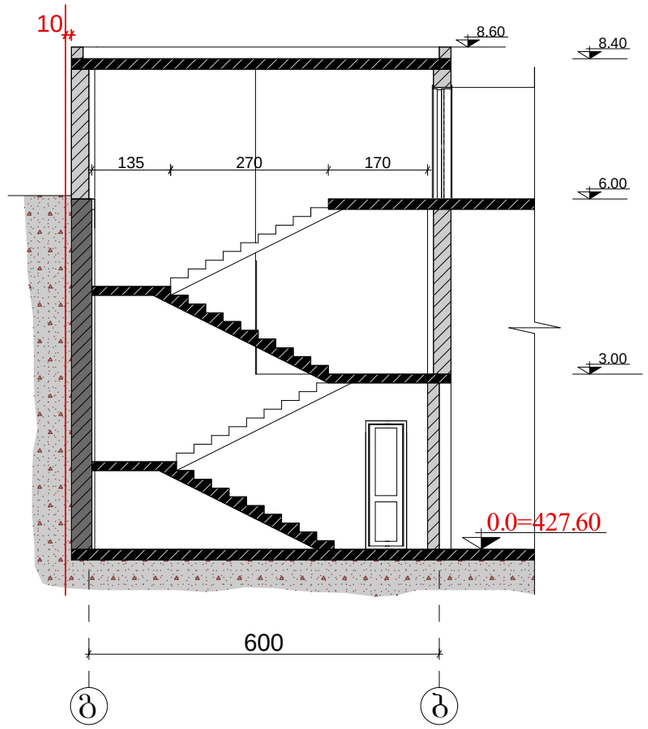


| | | | | | |
|---|---|---|---|---|---|
| არქიტექტორი | ნ.კაციტაძე | | შ.პ.ს. „ახერ რამან კო“-ს საოფისე შენობის მიწისქვეშა ავტო-სადგომი | | |
| შეასრულა | გ.კაჭარავა | | | | |
| | | | ჭრილი „2-2“<br>ჭრილი „3-3“ | სტადია | ფურც. | სულ. |
| | | | | მპ | ა- | |
| | | | მ 1-100 | | | |