
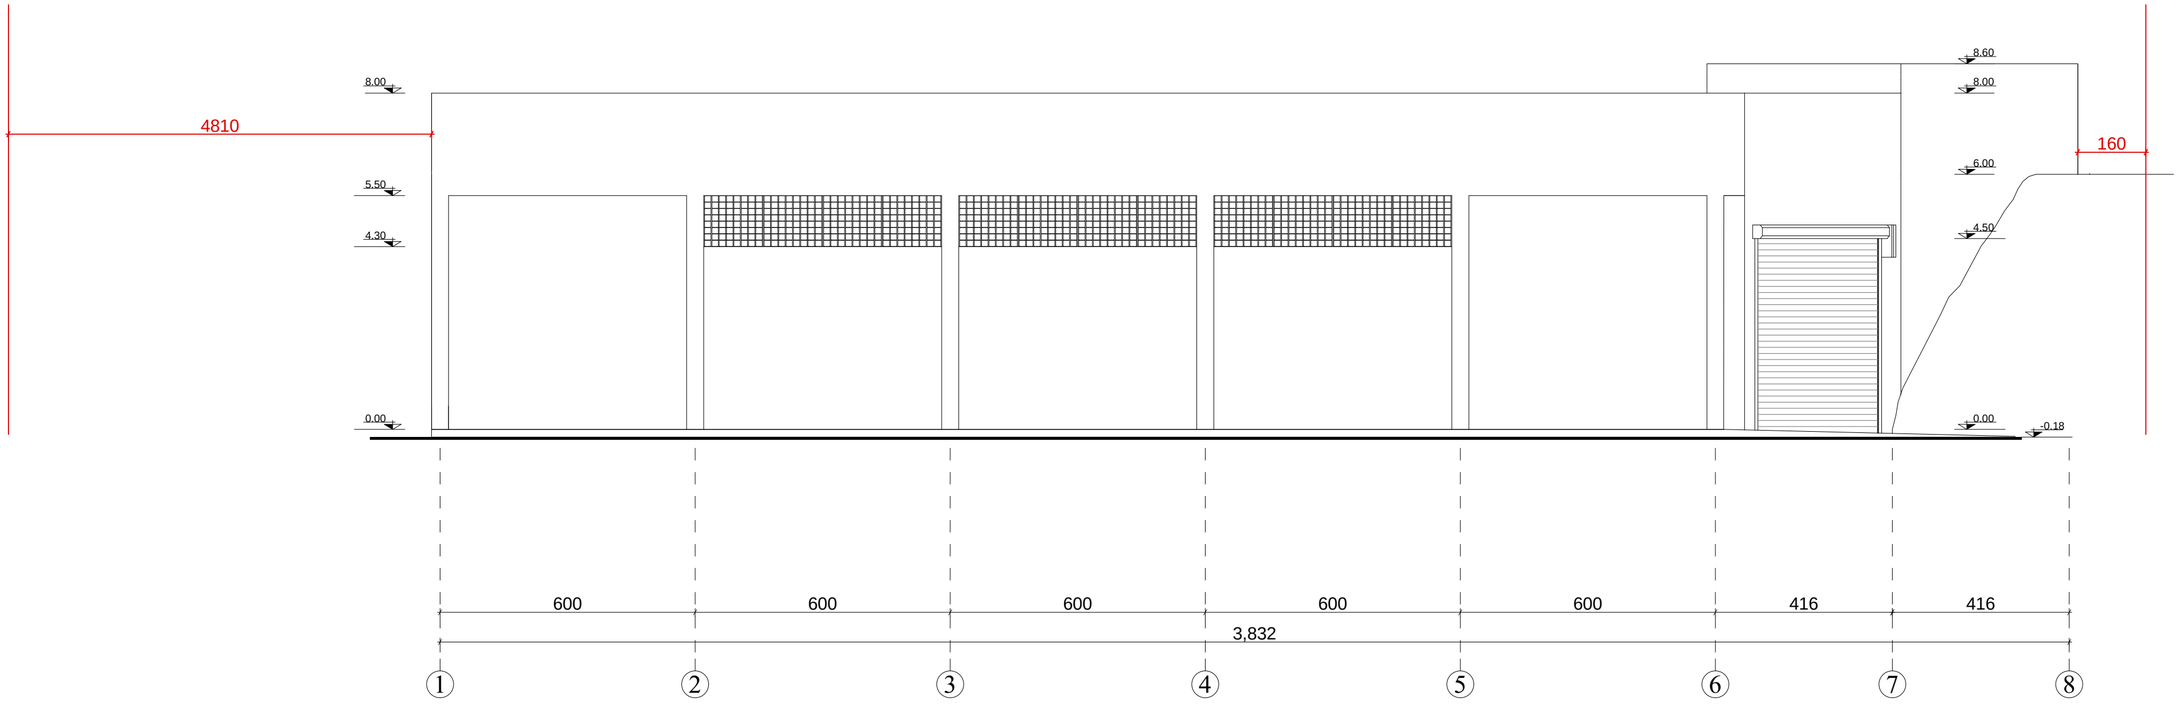


არქიტექტორი	ნ.კაციტაძე		შ.პ.ს. „ახერ რამან კო“-ს საოფისე შენობის მიწისქვეშა ავტო-სადგომი		
შეასრულა	გ.კაჭარავა				
			ფასადი ღერძებში „1-8“	სტადია	ფურც.	სულ.
			მ 1-100	მპ	ა-	

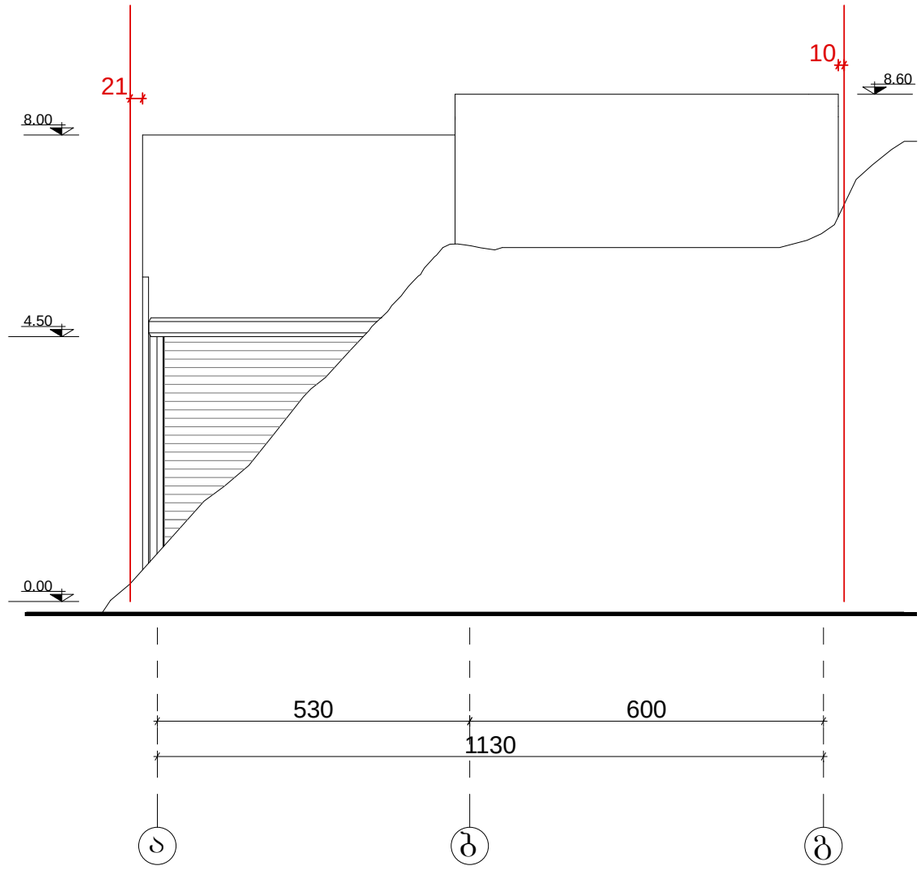

არქიტექტორი	ნ.კაციტაძე		შპს. „აზერ რამან კო“-ს საოფისე შენობის მიწისქვეშა ავტო-სადგომი	არქ.სწავლია
შესრულა	გ.კაჭარავა			
			ფასადი ღერძებში „ა-გ“	სტადია / ფურც. / სულ.
			მპ / ა-	

მ 1-100