
სართულის გეგმა ±0.00 ნიშნულზე
მ 1:100

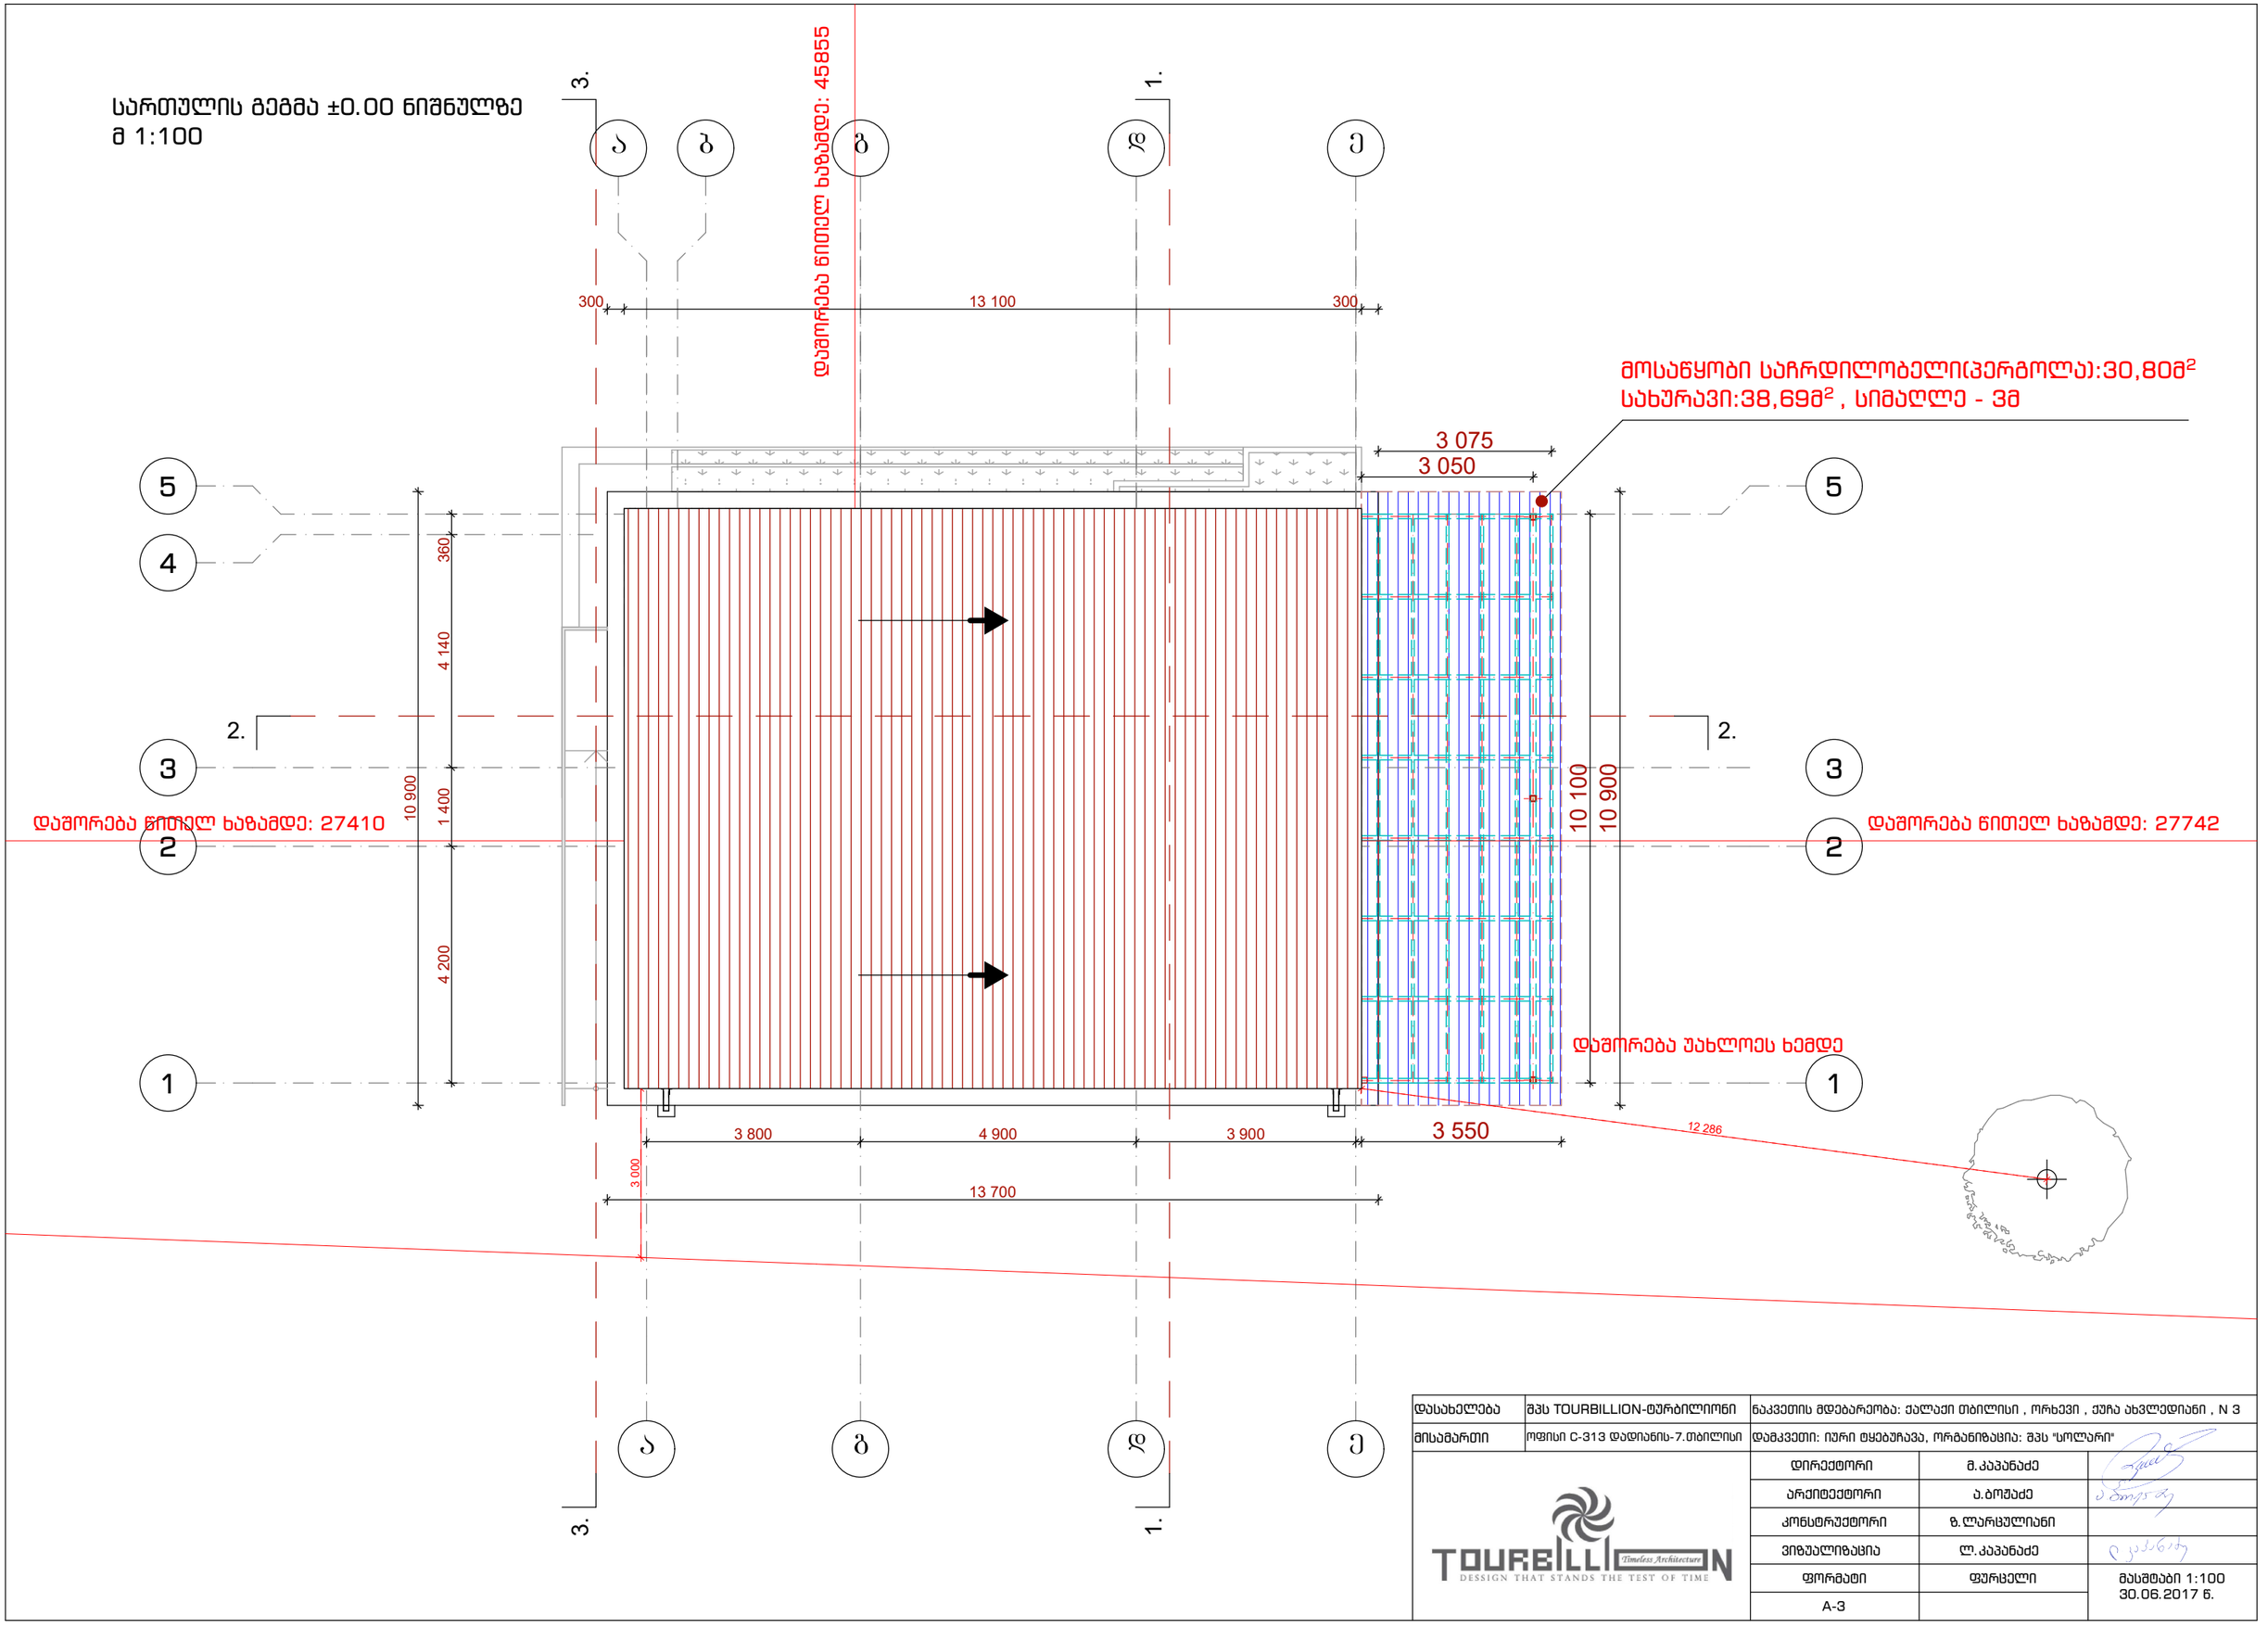

დასახელება	შპს TOURBILLION-ტურბილიონი	ნაკვეთის მდებარეობა: ქალაქი თბილისი , ორხევი , ქუჩა ახვლედიანი , N 3	
მისამართი	ოფისი C-313 დადიანის-7.თბილისი	დამკვეთი: იური ტყებუჩავა, ორგანიზაცია: შპს "სოლარი"	
		დირექტორი	მ.კაპანაძე
		არქიტექტორი	ა.ბოშაძე
		კონსტრუქტორი	ზ.ლარცულიანი
		ვიზუალიზაცია	ლ.კაპანაძე
		ფორმატი	ფურცელი
		A-3	

TOURBILLION Timeless Architecture
DESIGN THAT STANDS THE TEST OF TIME

მასშტაბი 1:100
30.06.2017 წ.








საკადასტრო გეგმა

საჯარო რეესტრის ეროვნული სააგენტო

საკადასტრო კოდი: **01.19.16.001.005**
განცხადების ნომერი: **902018016565**
მომზადების თარიღი: **20/11/2018**

ნაკვეთის დანიშნულება: **არასასოფლო სამეურნეო**
ფართობი: **5242 კვ.მ (WGS 84 / UTM zone 38N)**

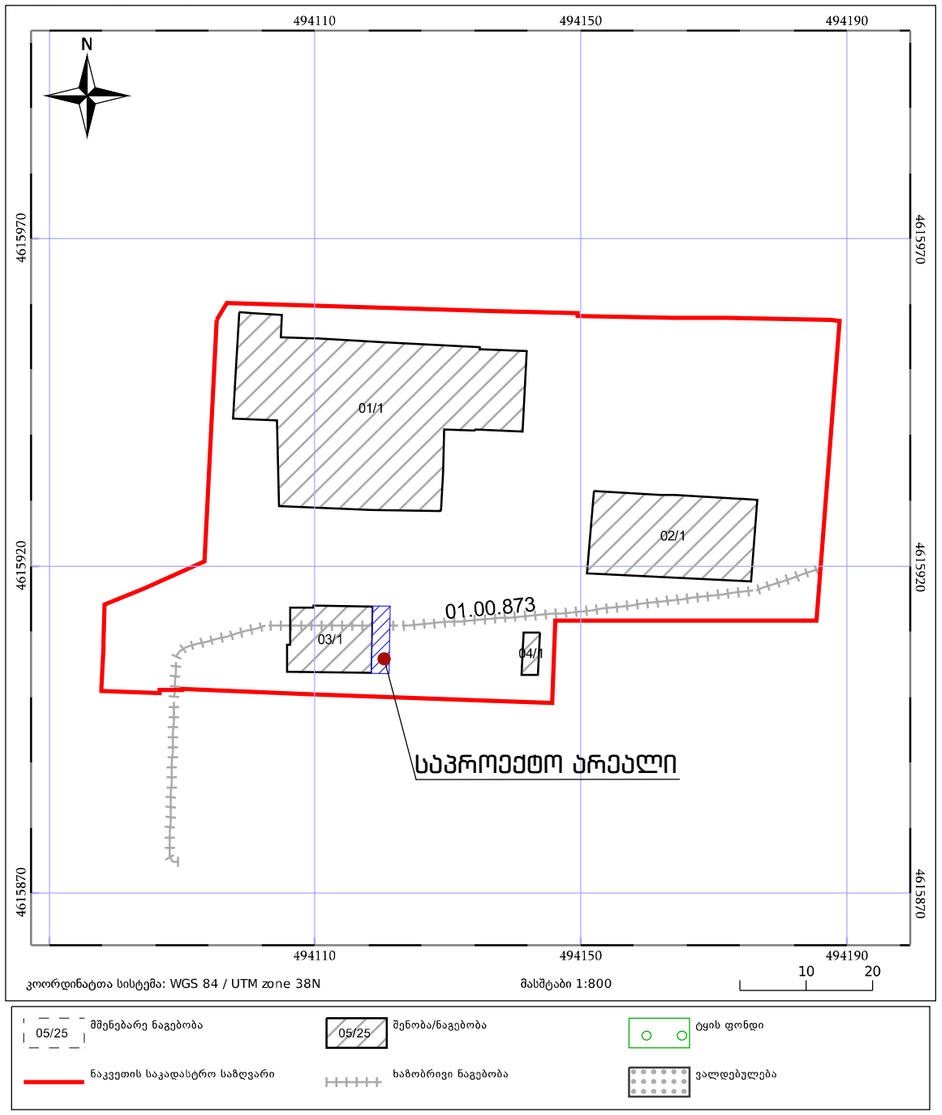

საჯარო რეესტრის ეროვნული სააგენტო:ქალაქი თბილისი, სანაპიროს ქუჩა, N2; ტელ: (995 32) 2 25 15 28;

http://napr.gov.ge

დასახელება	შპს TOURBILLION-ტურბილიონი	ნაკვეთის მდებარეობა: ქალაქი თბილისი , ორხევი , ქუჩა ახვლედიანი , N 3		
მისამართი	ოფისი C-313 დადიანის-7.თბილისი	დამკვეთი: იური ტყებუჩავა, ორგანიზაცია: შპს "სოლარი"		
TOURBILLION Timeless Architecture DESSIGN THAT STANDS THE TEST OF TIME		დირექტორი	მ.კაპანაძე	
		არქიტექტორი	ა.ბოშაძე	
		კონსტრუქტორი	ზ.ლარცულიანი	
		ვიზუალიზაცია	ლ.კაპანაძე	
		ფორმატი	ფურცელი	მასშტაბი 1:100
		A-3		30.06.2017 წ.