

A-3	მას'შ. 1:100

პროექტი:

მრავალბინიანი საცხოვრებელი სახლი

მისამართი:

ქ.თბილისი, ვარკეთილი 2- სა და ვაზისუბნის ახლოს, (ნაკვეთი №14/140)

შეამოწმა: შენობა ნაგებობის უსაფრთხოების წესების სპეციალისტი (41 დადგენილების) ექსპერტი-არქიტექტორი: ლევან ოქროპირიძე

დამკვეთი:

DAVIDE
Construction Company

საპროექტო ორგანიზაცია

AKHVLEDIANI
Architecture and design

თანამდებობა	გვარი	ხელმოწერა
დირექტორი	ა.ახვლედიანი	
მთავ. არქიტექტორი	ა.ახვლედიანი	
დაამუშავა	ა.ახვლედიანი	

ფასადი F-A

თარიღი	2.09.2018	



A-3	მასშ. 1:100

პროექტი:

მრავალბინიანი საცხოვრებელი სახლი

მისამართი:

ქ.თბილისი, ვარკეთილი 2- სა და ვაზისუბნის აცხოვრებელ რაიონებს შორის, (ნაკვეთი №14/140)

შეამოწმა: შენობა ნაგებობის უსაფრთხოების წესების სპეციალისტი (41 დადგენილების) ექსპერტი-არქიტექტორი: ლევან ოქროპირიძე

დამკვეთი:

DAVIDE Construction Company

საპროექტო ორგანიზაცია

AKHVLEDIANI Architecture and design

თანამდებობა	გვარი	ხელმოწერა
დირექტორი	ა.ახვლედიანი	
მთავ. არქიტექტორი	ა.ახვლედიანი	
დაამუშავა	ა.ახვლედიანი	

ფასადი 1-15

თარიღი	2.09.2018	

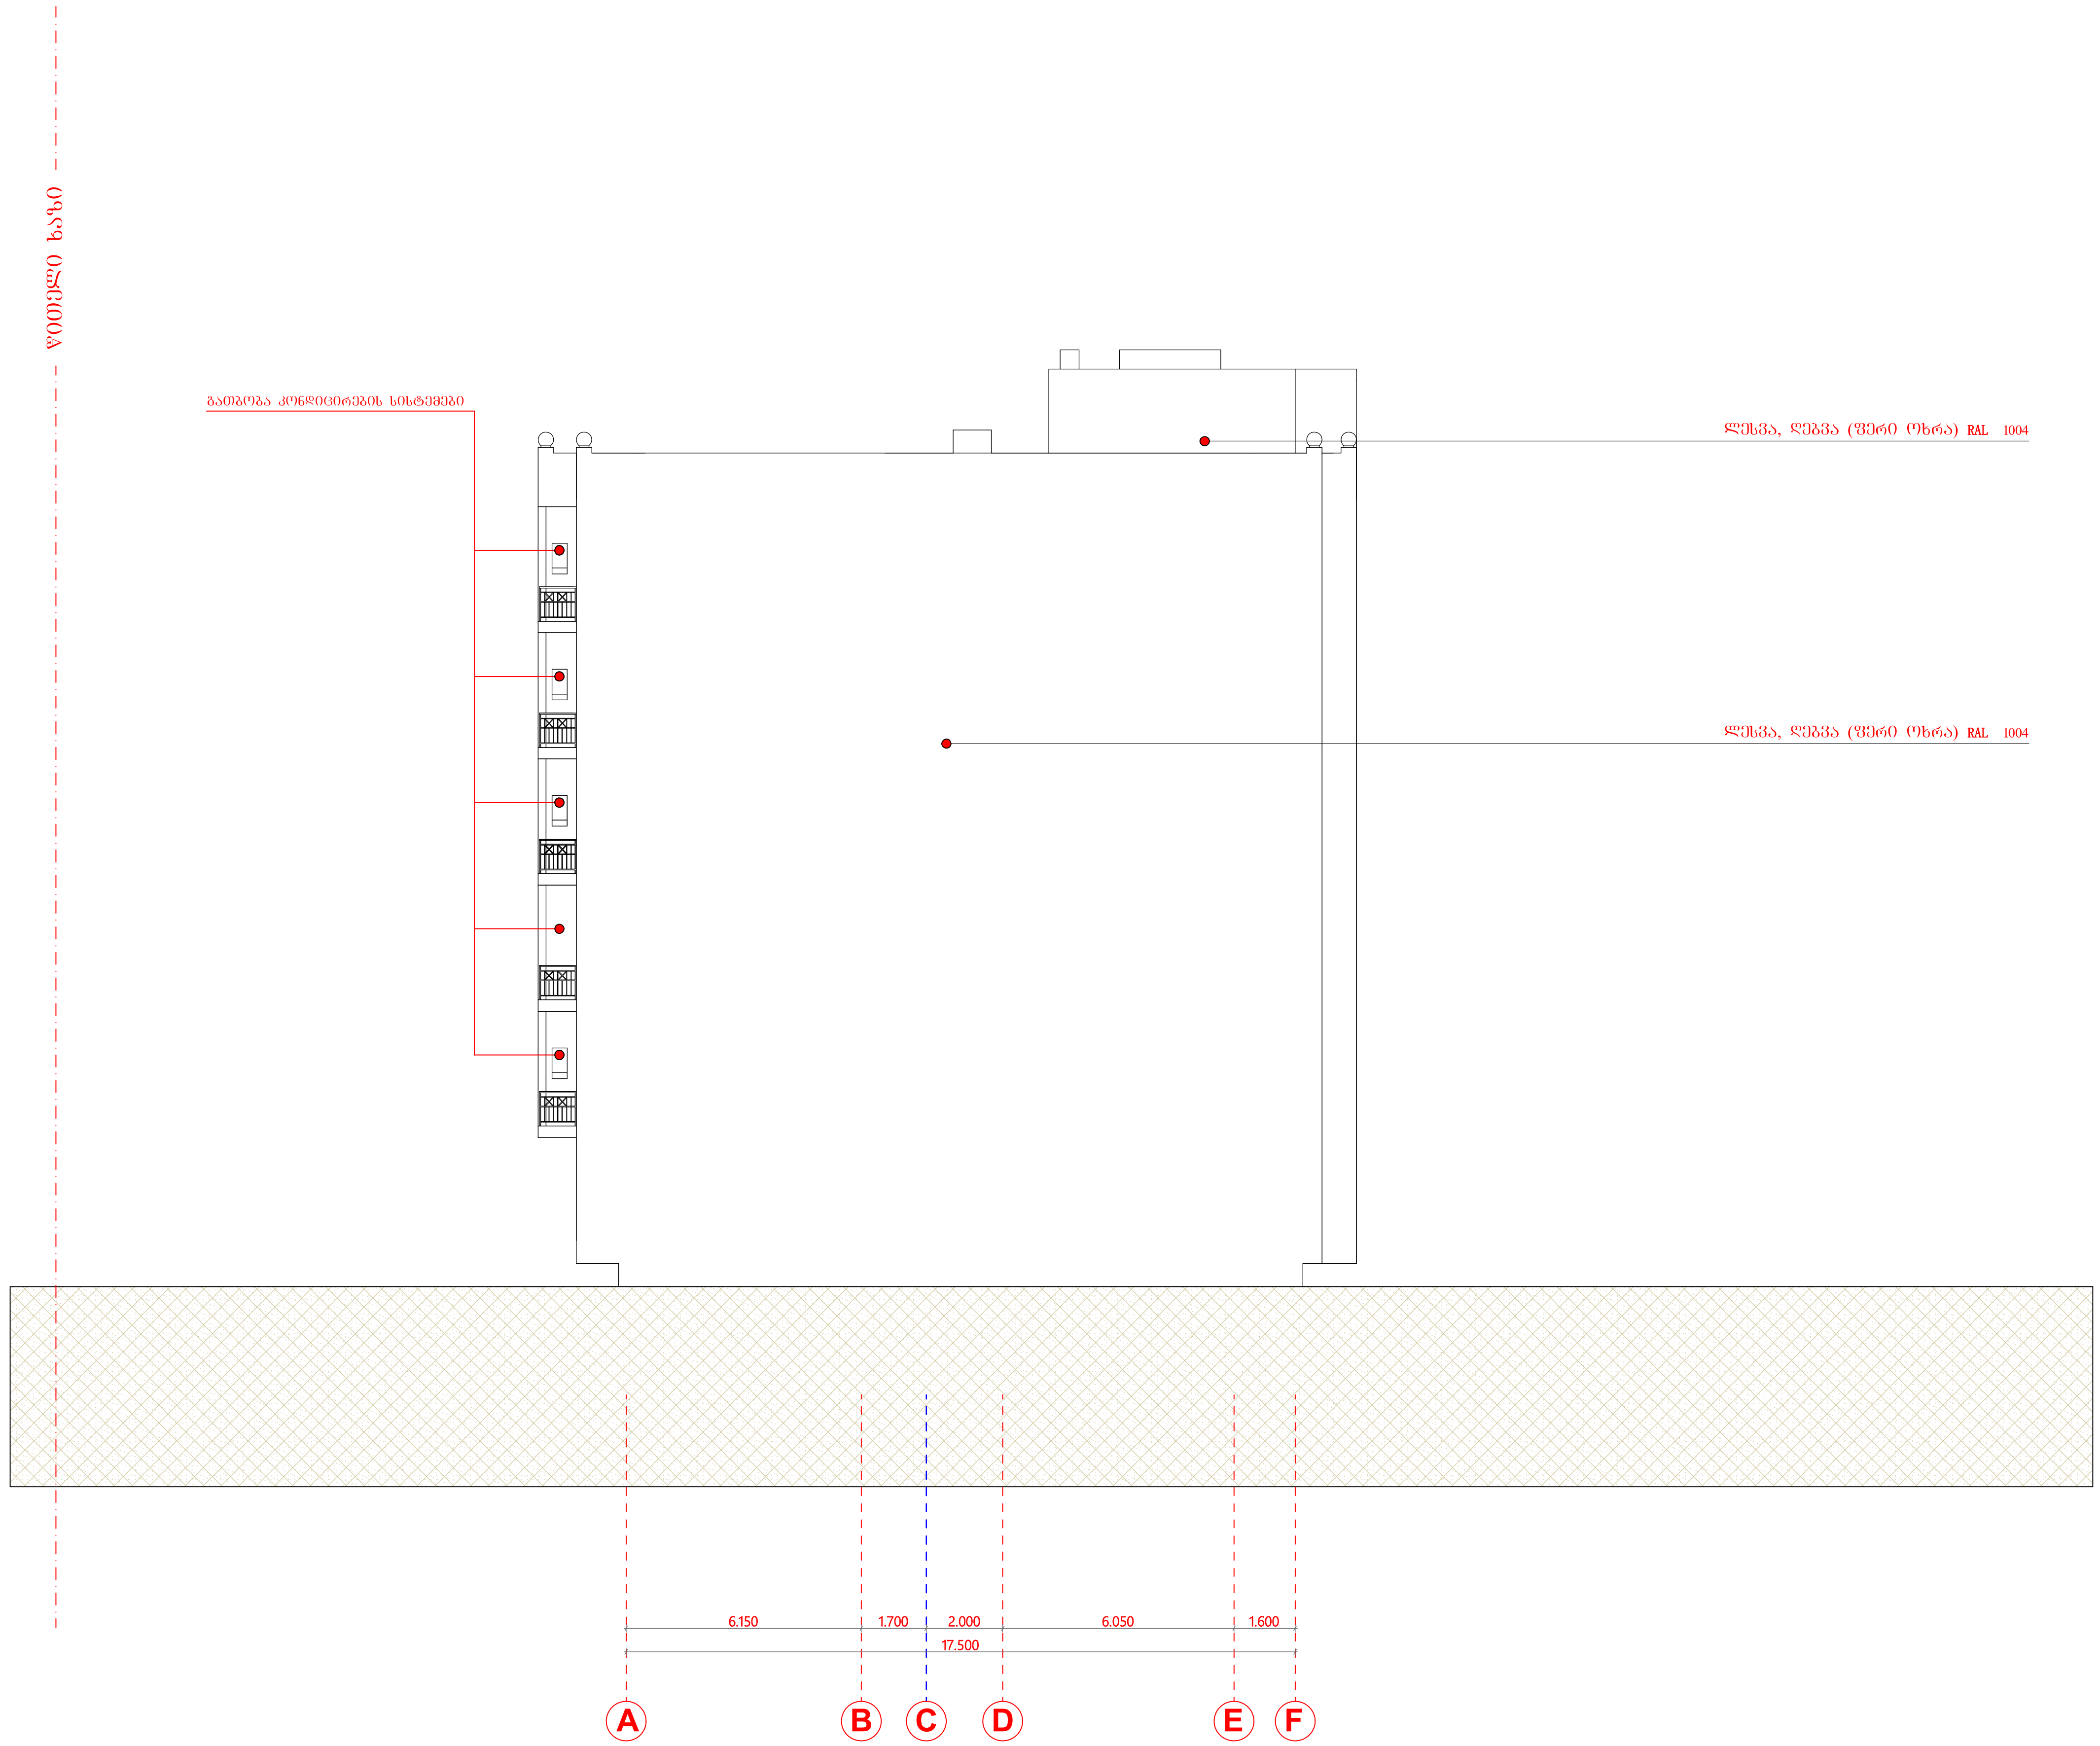

A-3 მასშ. 1:100

პროექტი:

მრავალბინიანი საცხოვრებელი სახლი

მისამართი:

ქ.თბილისი, ვარკეთილი 2- სა და ვაზისუბნის აცხოვრებელ რაიონებს შორის, (ნაკვეთი №14/140)

შეამოწმა: შენობა ნაგებობის უსაფრთხოების წესების სპეციალისტი (41 დადგენილების) ექსპერტი-არქიტექტორი: ლევან ოქროპირიძე

დამკვეთი:

DAVIDE Construction Company

საპროექტო ორგანიზაცია

AKHVLEDIANI Architecture and design

თანამდებობა	გვარი	ხელმოწერა
დირექტორი	ა.ახვლედიანი	
მთავ. არქიტექტორი	ა.ახვლედიანი	
დაამუშავა	ა.ახვლედიანი	

ფასადი **A-F**

თარიღი	2.09.2018	



A-3

მასშ. 1:100

პროექტი:

მრავალბინიანი საცხოვრებელი სახლი

მისამართი:

ქ.თბილისი, ვარკეთილი 2- სა და ვაზისუბნის აცხოვრებელ რაიონებს შორის, (ნაკვეთი №14/140)

შეამოწმა: შენობა ნაგებობის უსაფრთხოების წესების სპეციალისტი (41 დადგენილების) ექსპერტი-არქიტექტორი: ლევან ოქროპირიძე

დამკვეთი:

DAVIDE
Construction Company

საპროექტო ორგანიზაცია

AKHVLEDIANI
Architecture and design

თანამდებობა	გვარი	ხელმოწერა
დირექტორი	ა.ახვლედიანი	
მთავ. არქიტექტორი	ა.ახვლედიანი	
დაამუშავა	ა.ახვლედიანი	

ფასადი 15-1

თარიღი	2.09.2018	

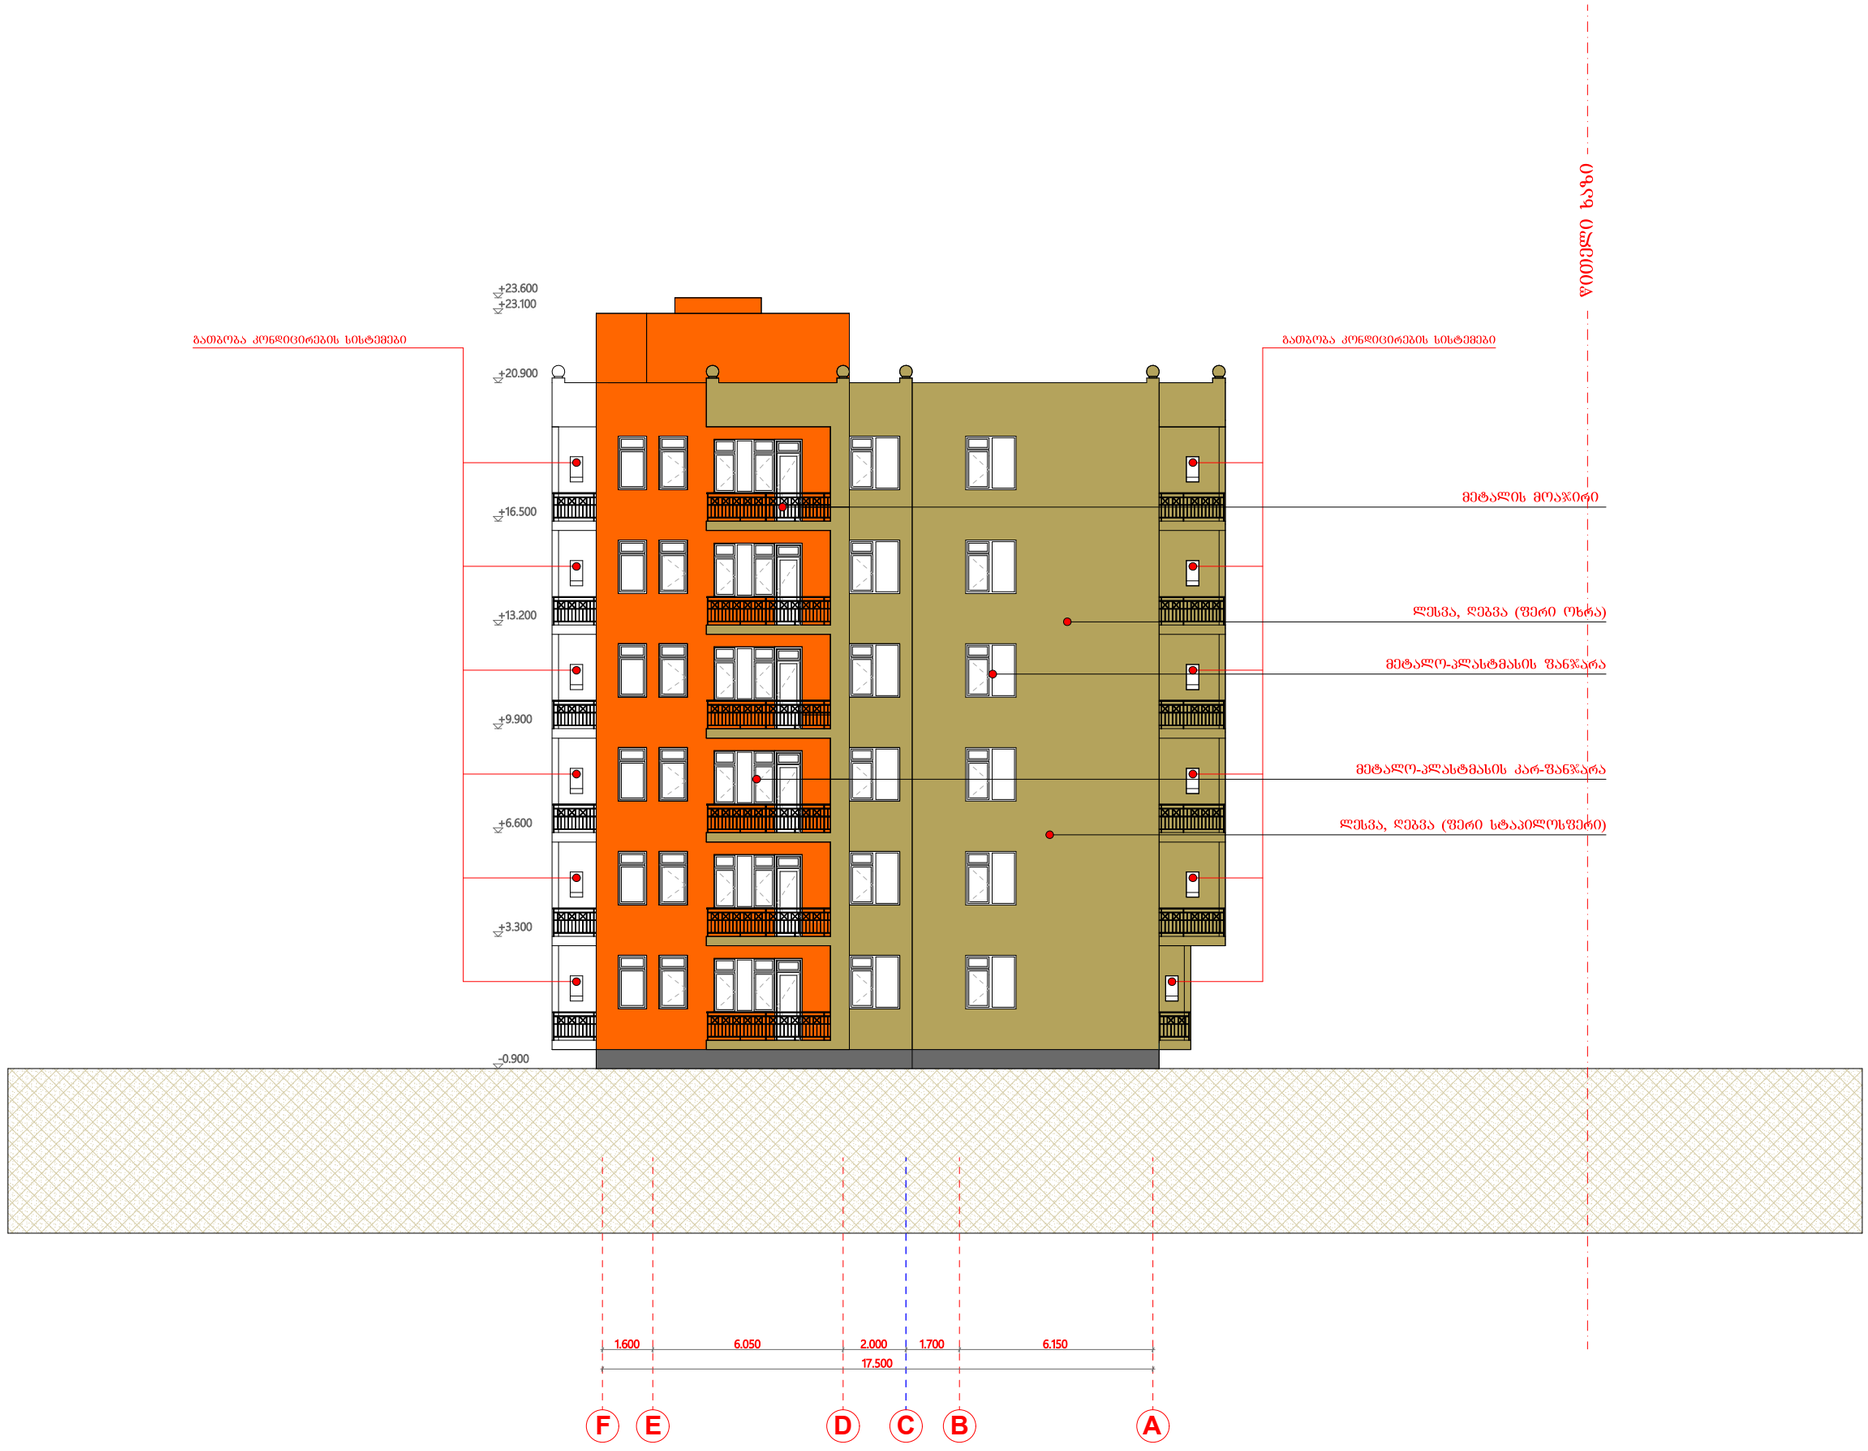

A-3	მასშ. 1:100

პროექტი:

მრავალბინიანი საცხოვრებელი სახლი

მისამართი:

ქ.თბილისი, ვარკეთილი 2- სა და ვაზისუბნის აცხოვრებელ რაიონებს შორის, (ნაკვეთი №14/140)

შეამოწმა: შენობა ნაგებობის უსაფრთხოების წესების სპეციალისტი (41 დადგენილების) ექსპერტი-არქიტექტორი: ლევან ოქროპირიძე

დამკვეთი:

DAVIDE
Construction Company

საპროექტო ორგანიზაცია

AKHVLEDIANI
Architecture and design

თანამდებობა	გვარი	ხელმოწერა
დირექტორი	ა.ახვლედიანი	
მთავ. არქიტექტორი	ა.ახვლედიანი	
დაამუშავა	ა.ახვლედიანი	

ფასადი F-A

თარიღი	2.09.2018	



A-3 | მასშ. 1:100

პროექტი:

მრავალბინიანი საცხოვრებელი სახლი

მისამართი:

ქ.თბილისი, ვარკეთილი 2- სა და ვაზისუბნის აცხოვრებელ რაიონებს შორის, (ნაკვეთი №14/140)

შეამოწმა: შენობა ნაგებობის უსაფრთხოების წესების სპეციალისტი (41 დადგენილების)
ექსპერტი-არქიტექტორი: ლევან ოქროპირიძე

დამკვეთი:

DAVIDE
Construction Company

საპროექტო ორგანიზაცია

AKHVLEDIANI
Architecture and design

თანამდებობა	გვარი	ხელმოწერა
დირექტორი	ა.ახვლედიანი	
მთავ. არქიტექტორი	ა.ახვლედიანი	
დაამუშავა	ა.ახვლედიანი	

ფასადი 1-15

თარიღი	2.09.2018	

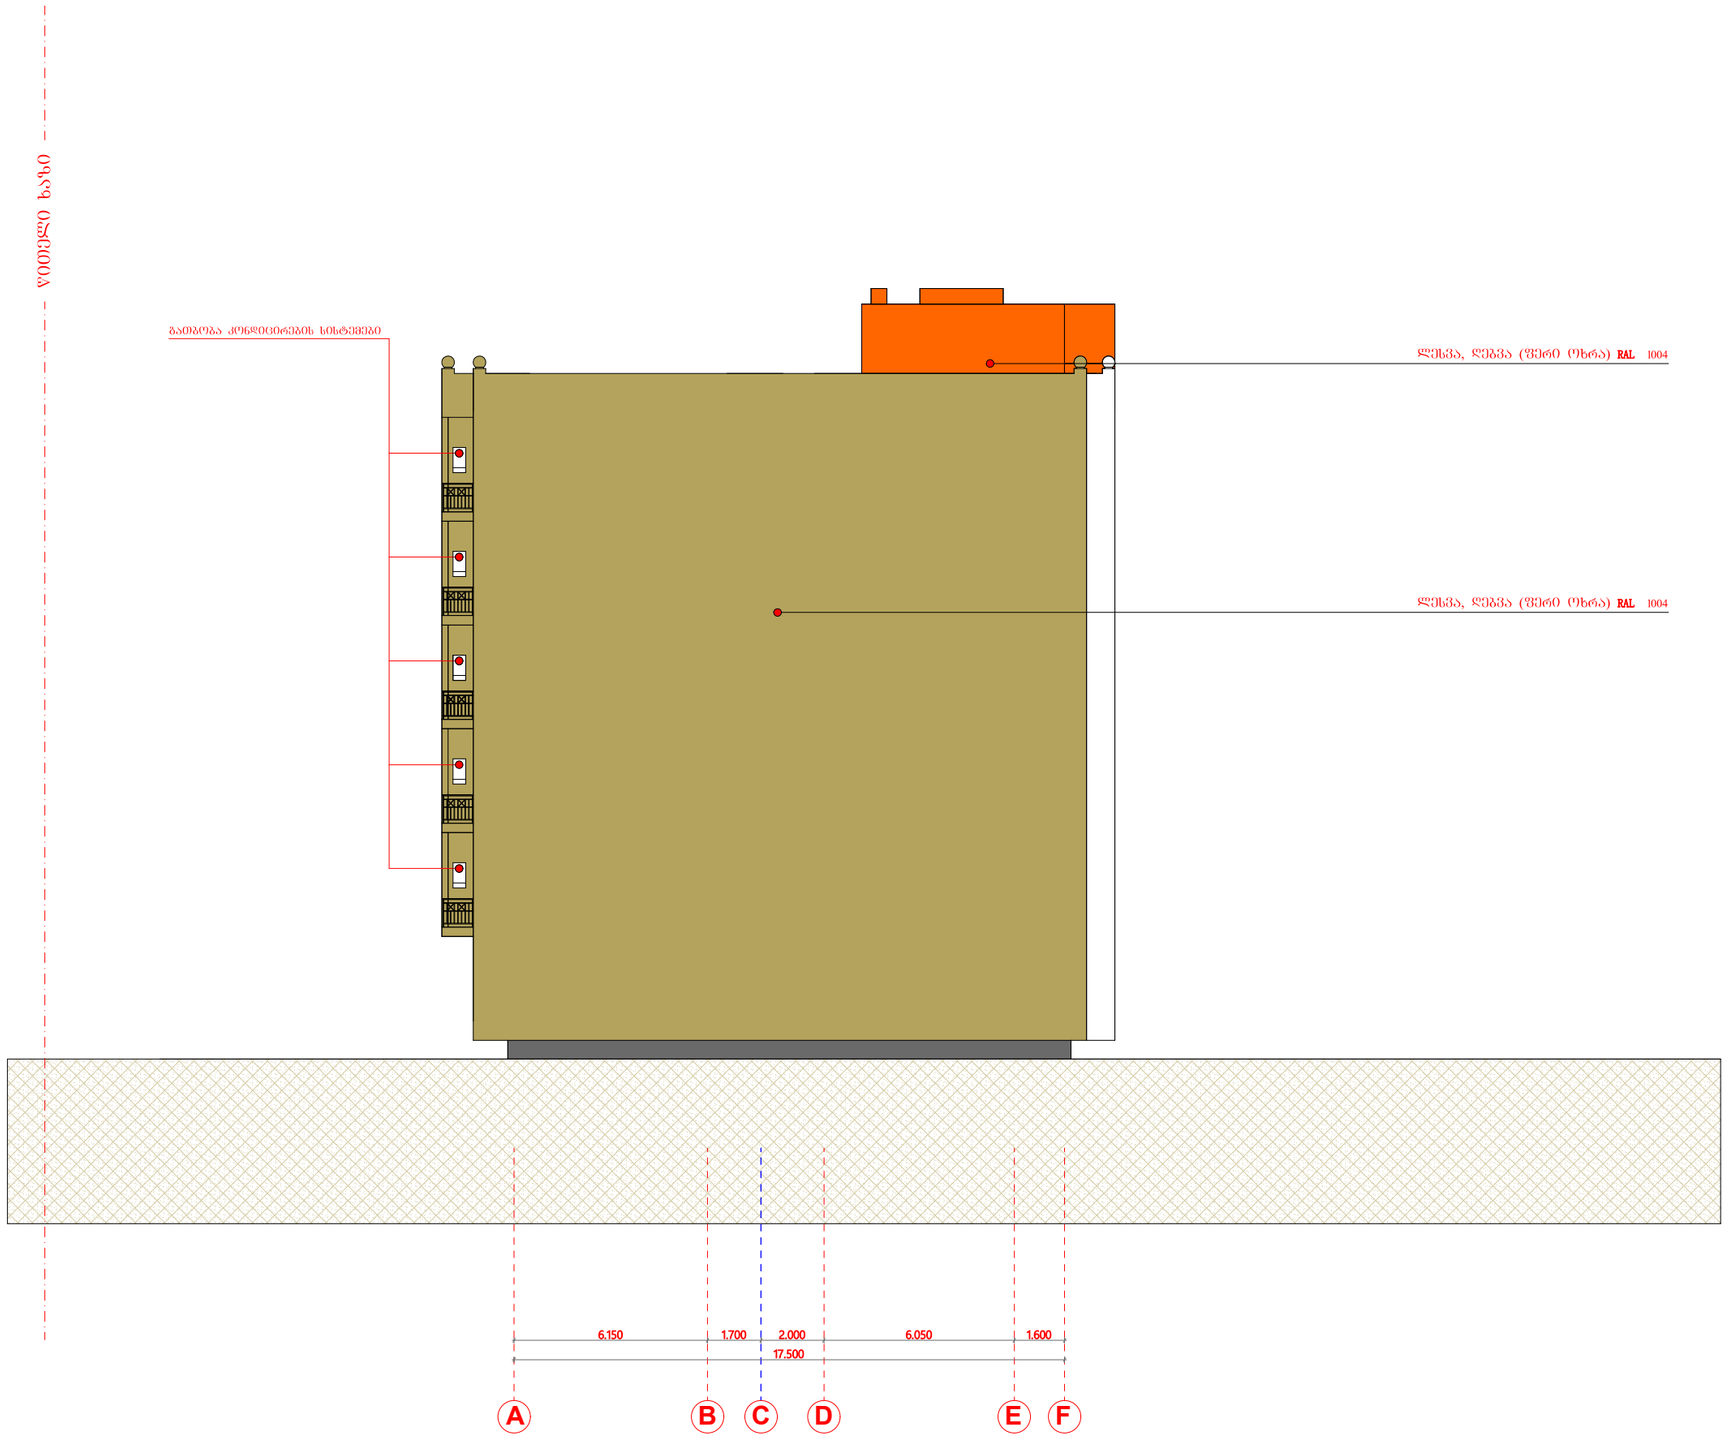

A-3	მას'შ. 1:100

პროექტი:

მრავალბინიანი საცხოვრებელი სახლი

მისამართი:

ქ.თბილისი, ვარკეთილი 2- სა და ვაზისუბნის აცხოვრებელ რაიონებს შორის, (ნაკვეთი №14/140)

შეამოწმა: შენობა ნაგებობის უსაფრთხოების წესების სპეციალისტი (41 დადგენილების) ექსპერტი-არქიტექტორი: ლევან ოქროპირიძე

დამკვეთი:

DAVIDE
Construction Company

საპროექტო ორგანიზაცია

AKHVLEDIANI
Architecture and design

თანამდებობა	გვარი	ხელმოწერა
დირექტორი	ა.ახვლედიანი	
მთავ. არქიტექტორი	ა.ახვლედიანი	
დაამუშავა	ა.ახვლედიანი	

ფასადი **A-F**

თარიღი	2.09.2018	



A-3 | მასშ. 1:100

პროექტი:

მრავალბინიანი საცხოვრებელი სახლი

მისამართი:

ქ.თბილისი, ვარკეთილი 2- სა და ვაზისუბნის აცხოვრებელ რაიონებს შორის, (ნაკვეთი №14/140)

შეამოწმა: შენობა ნაგებობის უსაფრთხოების წესების სპეციალისტი (41 დადგენილების) ექსპერტი-არქიტექტორი: ლევან ოქროპირიძე

დამკვეთი:

DAVIDE
Construction Company

საპროექტო ორგანიზაცია

AKHVLEDIANI
Architecture and design

თანამდებობა	გვარი	ხელმოწერა
დირექტორი	ა.ახვლედიანი	
მთავ. არქიტექტორი	ა.ახვლედიანი	
დაამუშავა	ა.ახვლედიანი	

ფასადი 15-1

თარიღი	2.09.2018	