ექსპილაცია

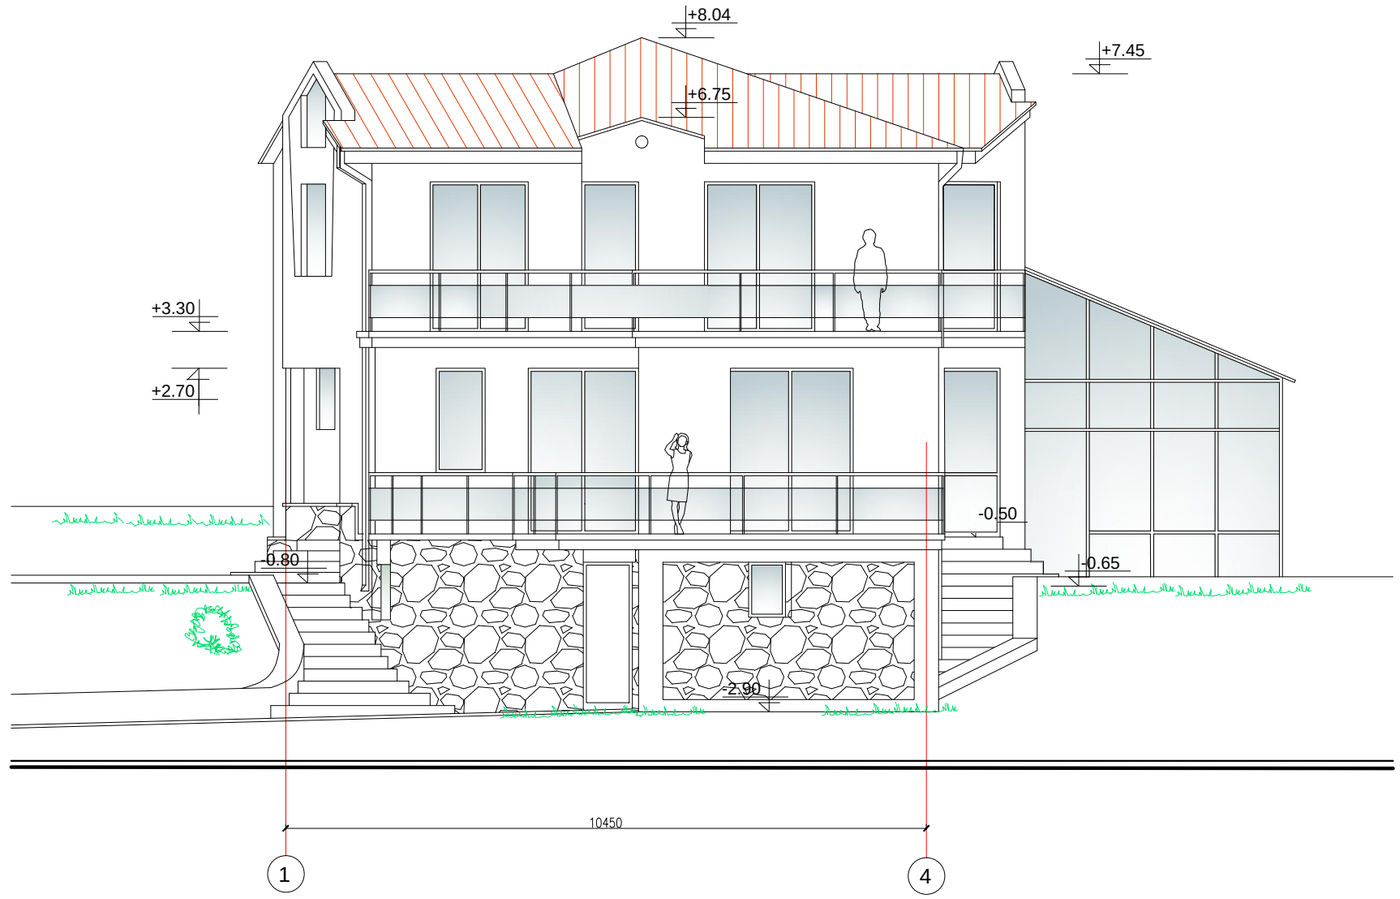

პირობითი ნიშნები

5.130 — ნიშნულები

ნაკვეთის საზღვარი

შენიშვნები

1. ნახაზზე საპროექტო ნიშნულის ნოლი შეესაბამება აბსოლუტურ ნიშნულს - 1123.80
2. ნახაზზე ზომები მოცემულია მმ.-ებში
3. ნახაზის ყველა ცვლილება მშენებლობისას შეთანხმებული უნდა იყოს პროექტის ავტორთან

ქ. თბილისი.
ი.აბაშიძის 14.
ტ.(995 32) 252528
ელ.ფოსტა:
info@cheroni.ge

თანამდებობა	გვარი	ხელმოწერა	თარიღი	ერთბინიანი საცხოვრებელი სახლების კომპლექსი თბილისი, ტაბახმელა, სოფ.წავკისი N7 ნაკვეთი. გიორგი ქაჯარაძის ინდივიდუალური საცხოვრებელი სახლის პროექტი
დირექტორი	გ. ჯანჯღავა			
მთ. არქიტექტორი	გ. მარგიშვილი			
არქიტექტორი	მ. მიქაშავიძე			
შეასრულა	რ. მარგიშვილი			

ფასადი 1-4 ღერძებში	სტადია	ფურცელი	ფ - ები	მასშტ.
	პროექტი	ა-10	12	1:100










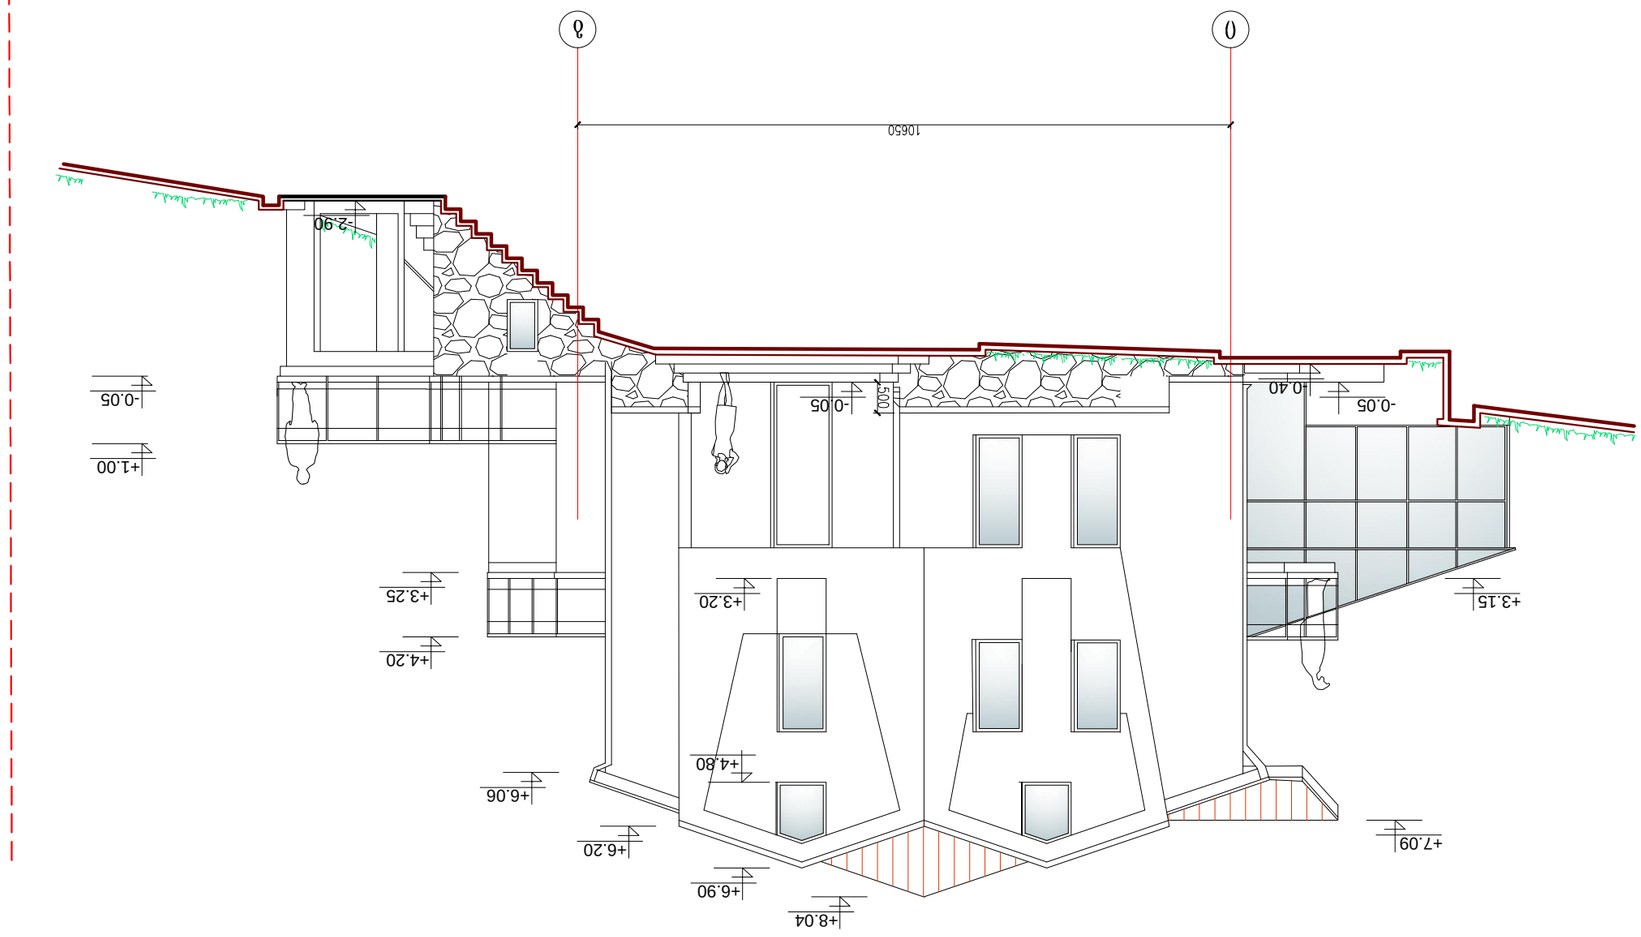


დაკვეთა N 7

ექსპილაცია

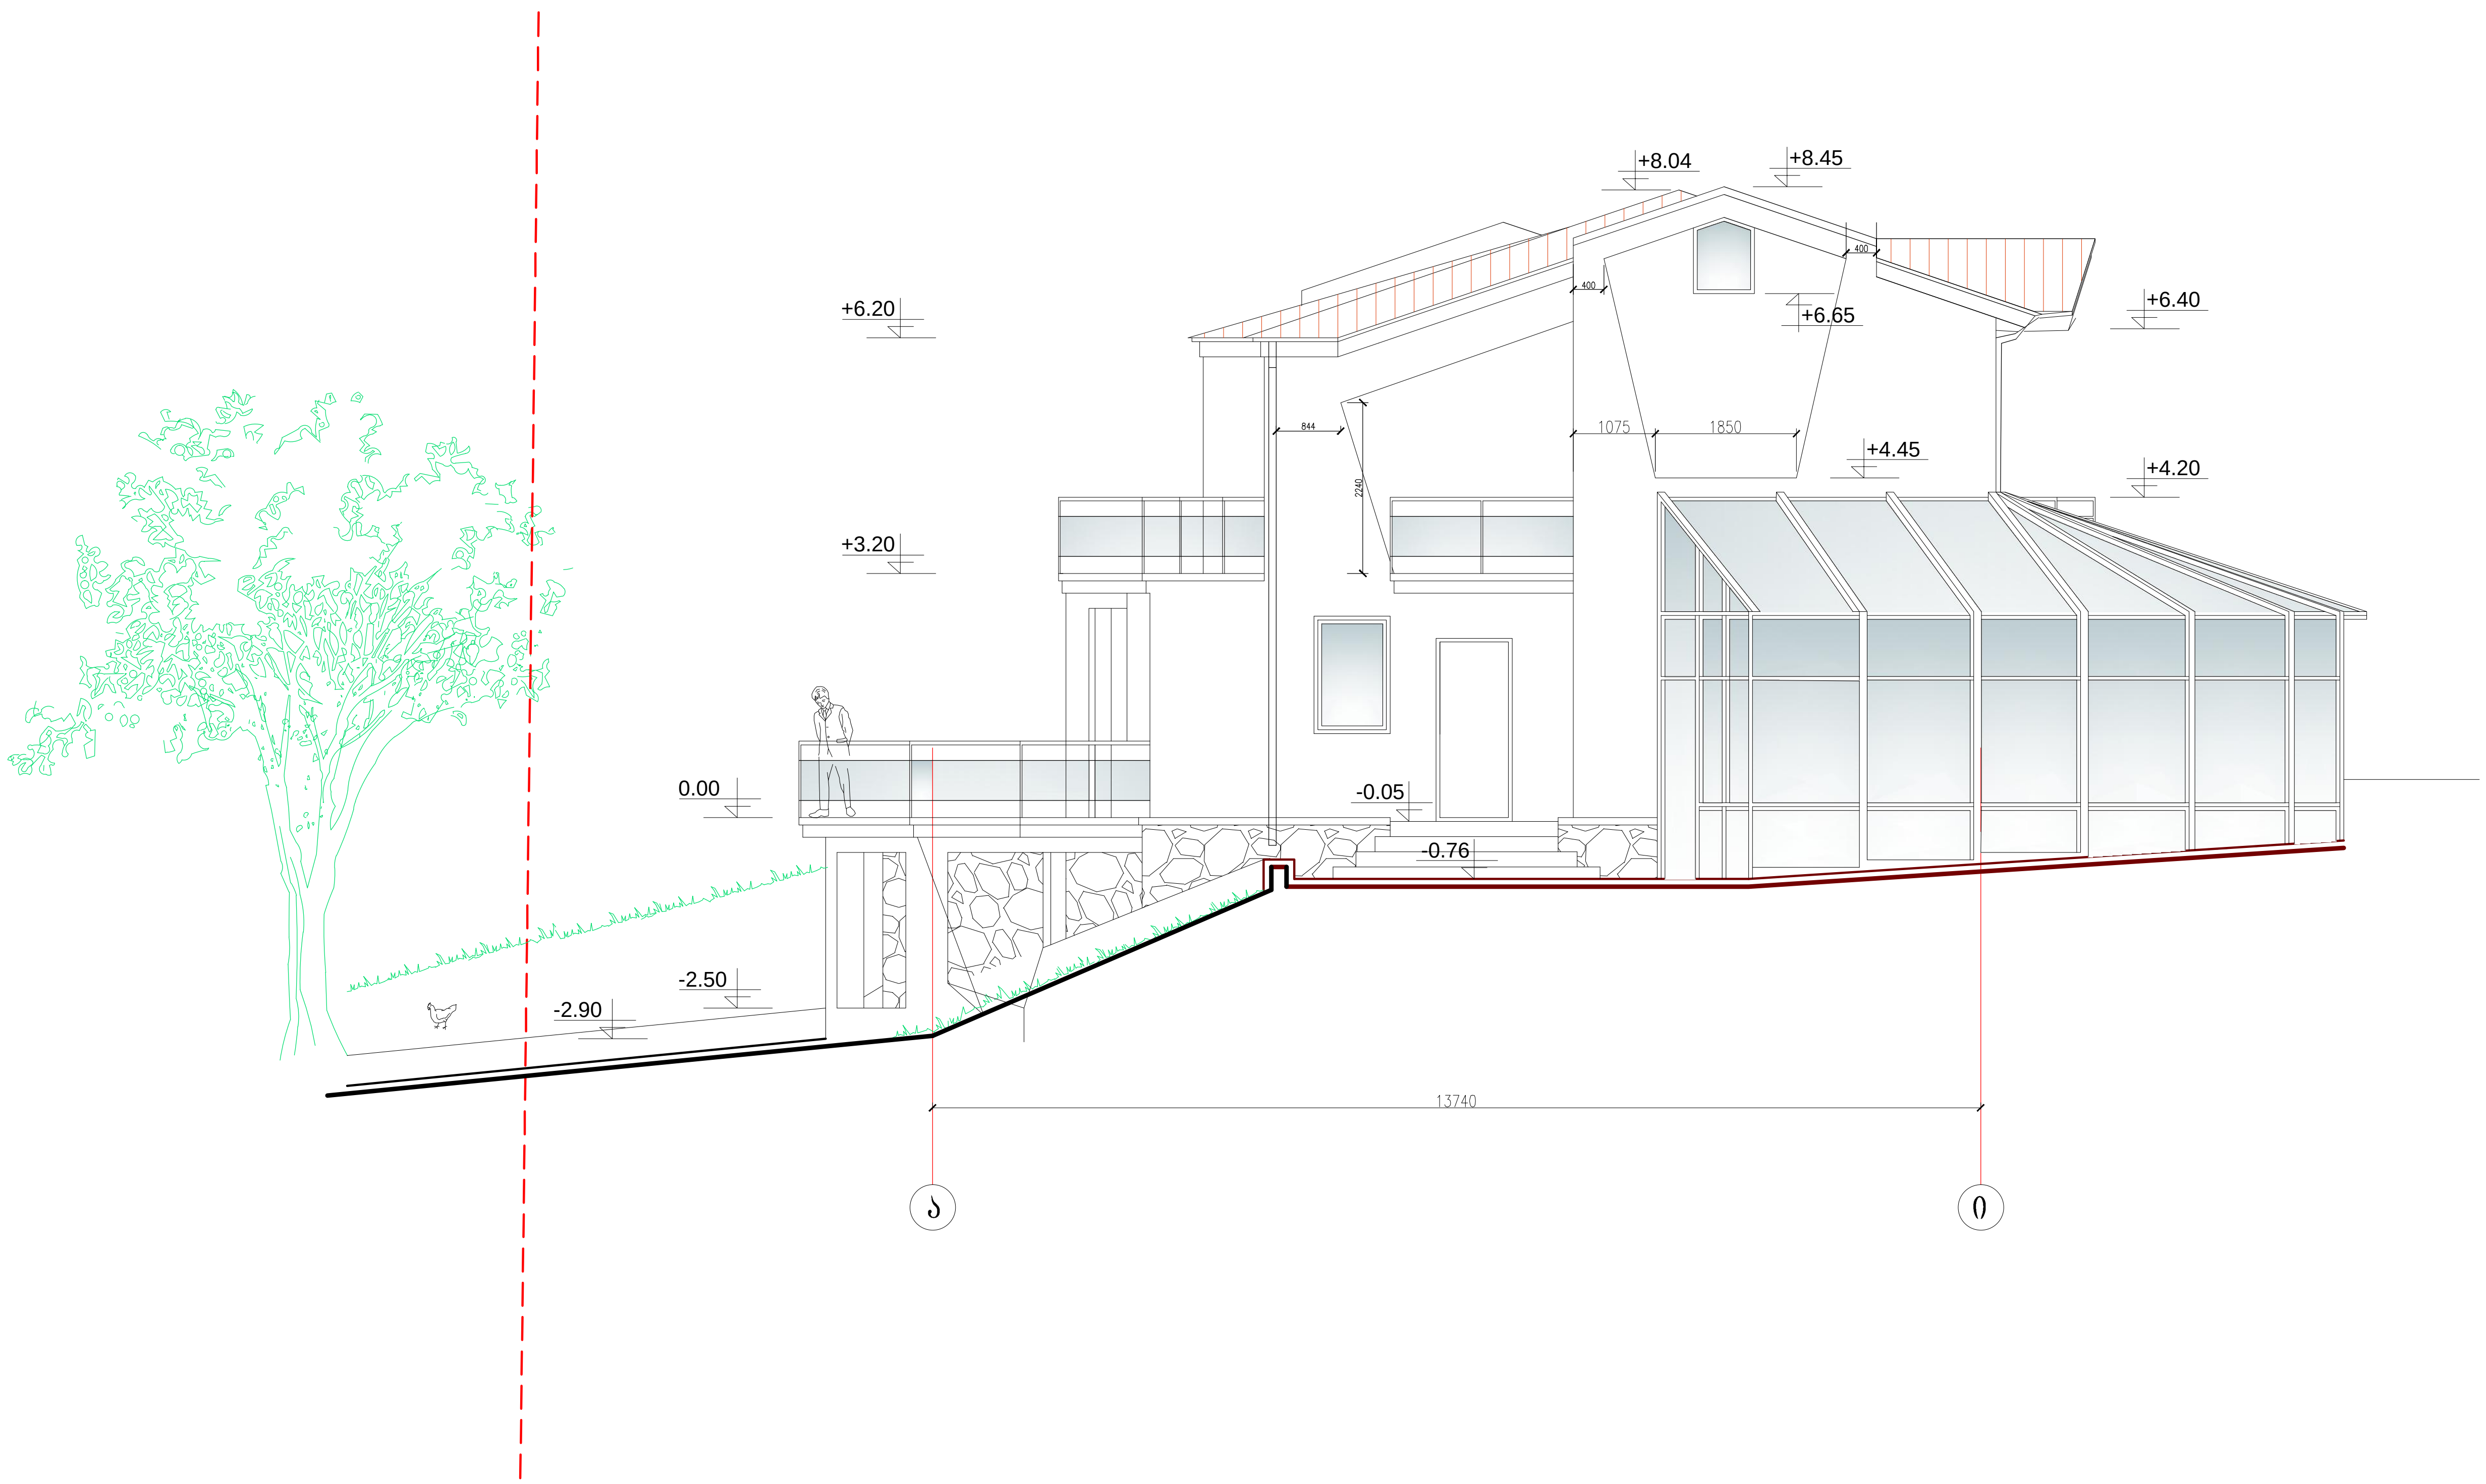

პირობითი ნიშნები

5.130 ნიშნულები

ნაკვეთის საზღვარი

შენიშვნები

1. ნახაზზე საპროექტო ნიშნულის ნოლი შეესაბამება აბსოლუტურ ნიშნულს - 1123.80
2. ნახაზზე ზომები მოცემულია მმ.-ებში
3. ნახაზის ყველა ცვლილება მშენებლობისას შეთანხმებული უნდა იყოს პროექტის ავტორთან

ჩერონი

ქ. თბილისი.
ი.აბაშიძის 14.
ტ.(995 32) 252528
ელ.ფოსტა:
info@cheroni.ge

თანამდებობა	გვარი	ხელმოწერა	თარიღი
დირექტორი	ვ. ჯანჯღავა		
მთ. არქიტექტორი	გ. მარგიშვილი		
არქიტექტორი	მ. მიქაშავიძე		
შეასრულა	რ. მარგიშვილი		

ერთბინიანი საცხოვრებელი სახლების კომპლექსი
თბილისი, ტაბახმელა, სოფ.წავკისი
N7 ნაკვეთი. გიორგი ქავჯარაძის
ინდივიდუალური საცხოვრებელი სახლის პროექტი

	სტადია	ფურცელი	ფ - ები	მასშტა
ფასადი ა - ი ღერძებში	პროექტი	ა-12	12	1:100

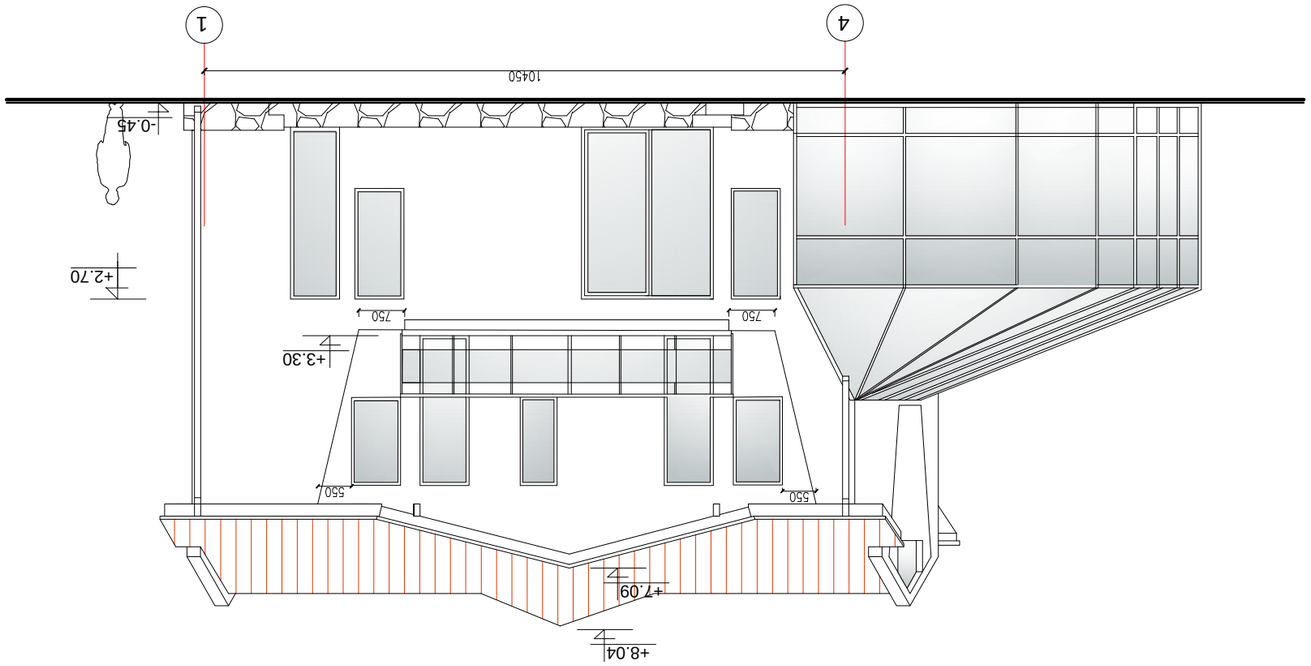

















