
ქ. თბილისში პრწყანისის ძუჩა № 3-ში (ნაკვეთი 5/19) მდებარე კერძო საკუთრებაში დარეგისტრირებელი 2030 კვ.მ არასასოფლო-სამეურნეო დანიშნულების მიწის ნაკვეთის

გ ე გ მ ა

საფუძველი:

სიტუაციური სქემა
მ. 1:2000



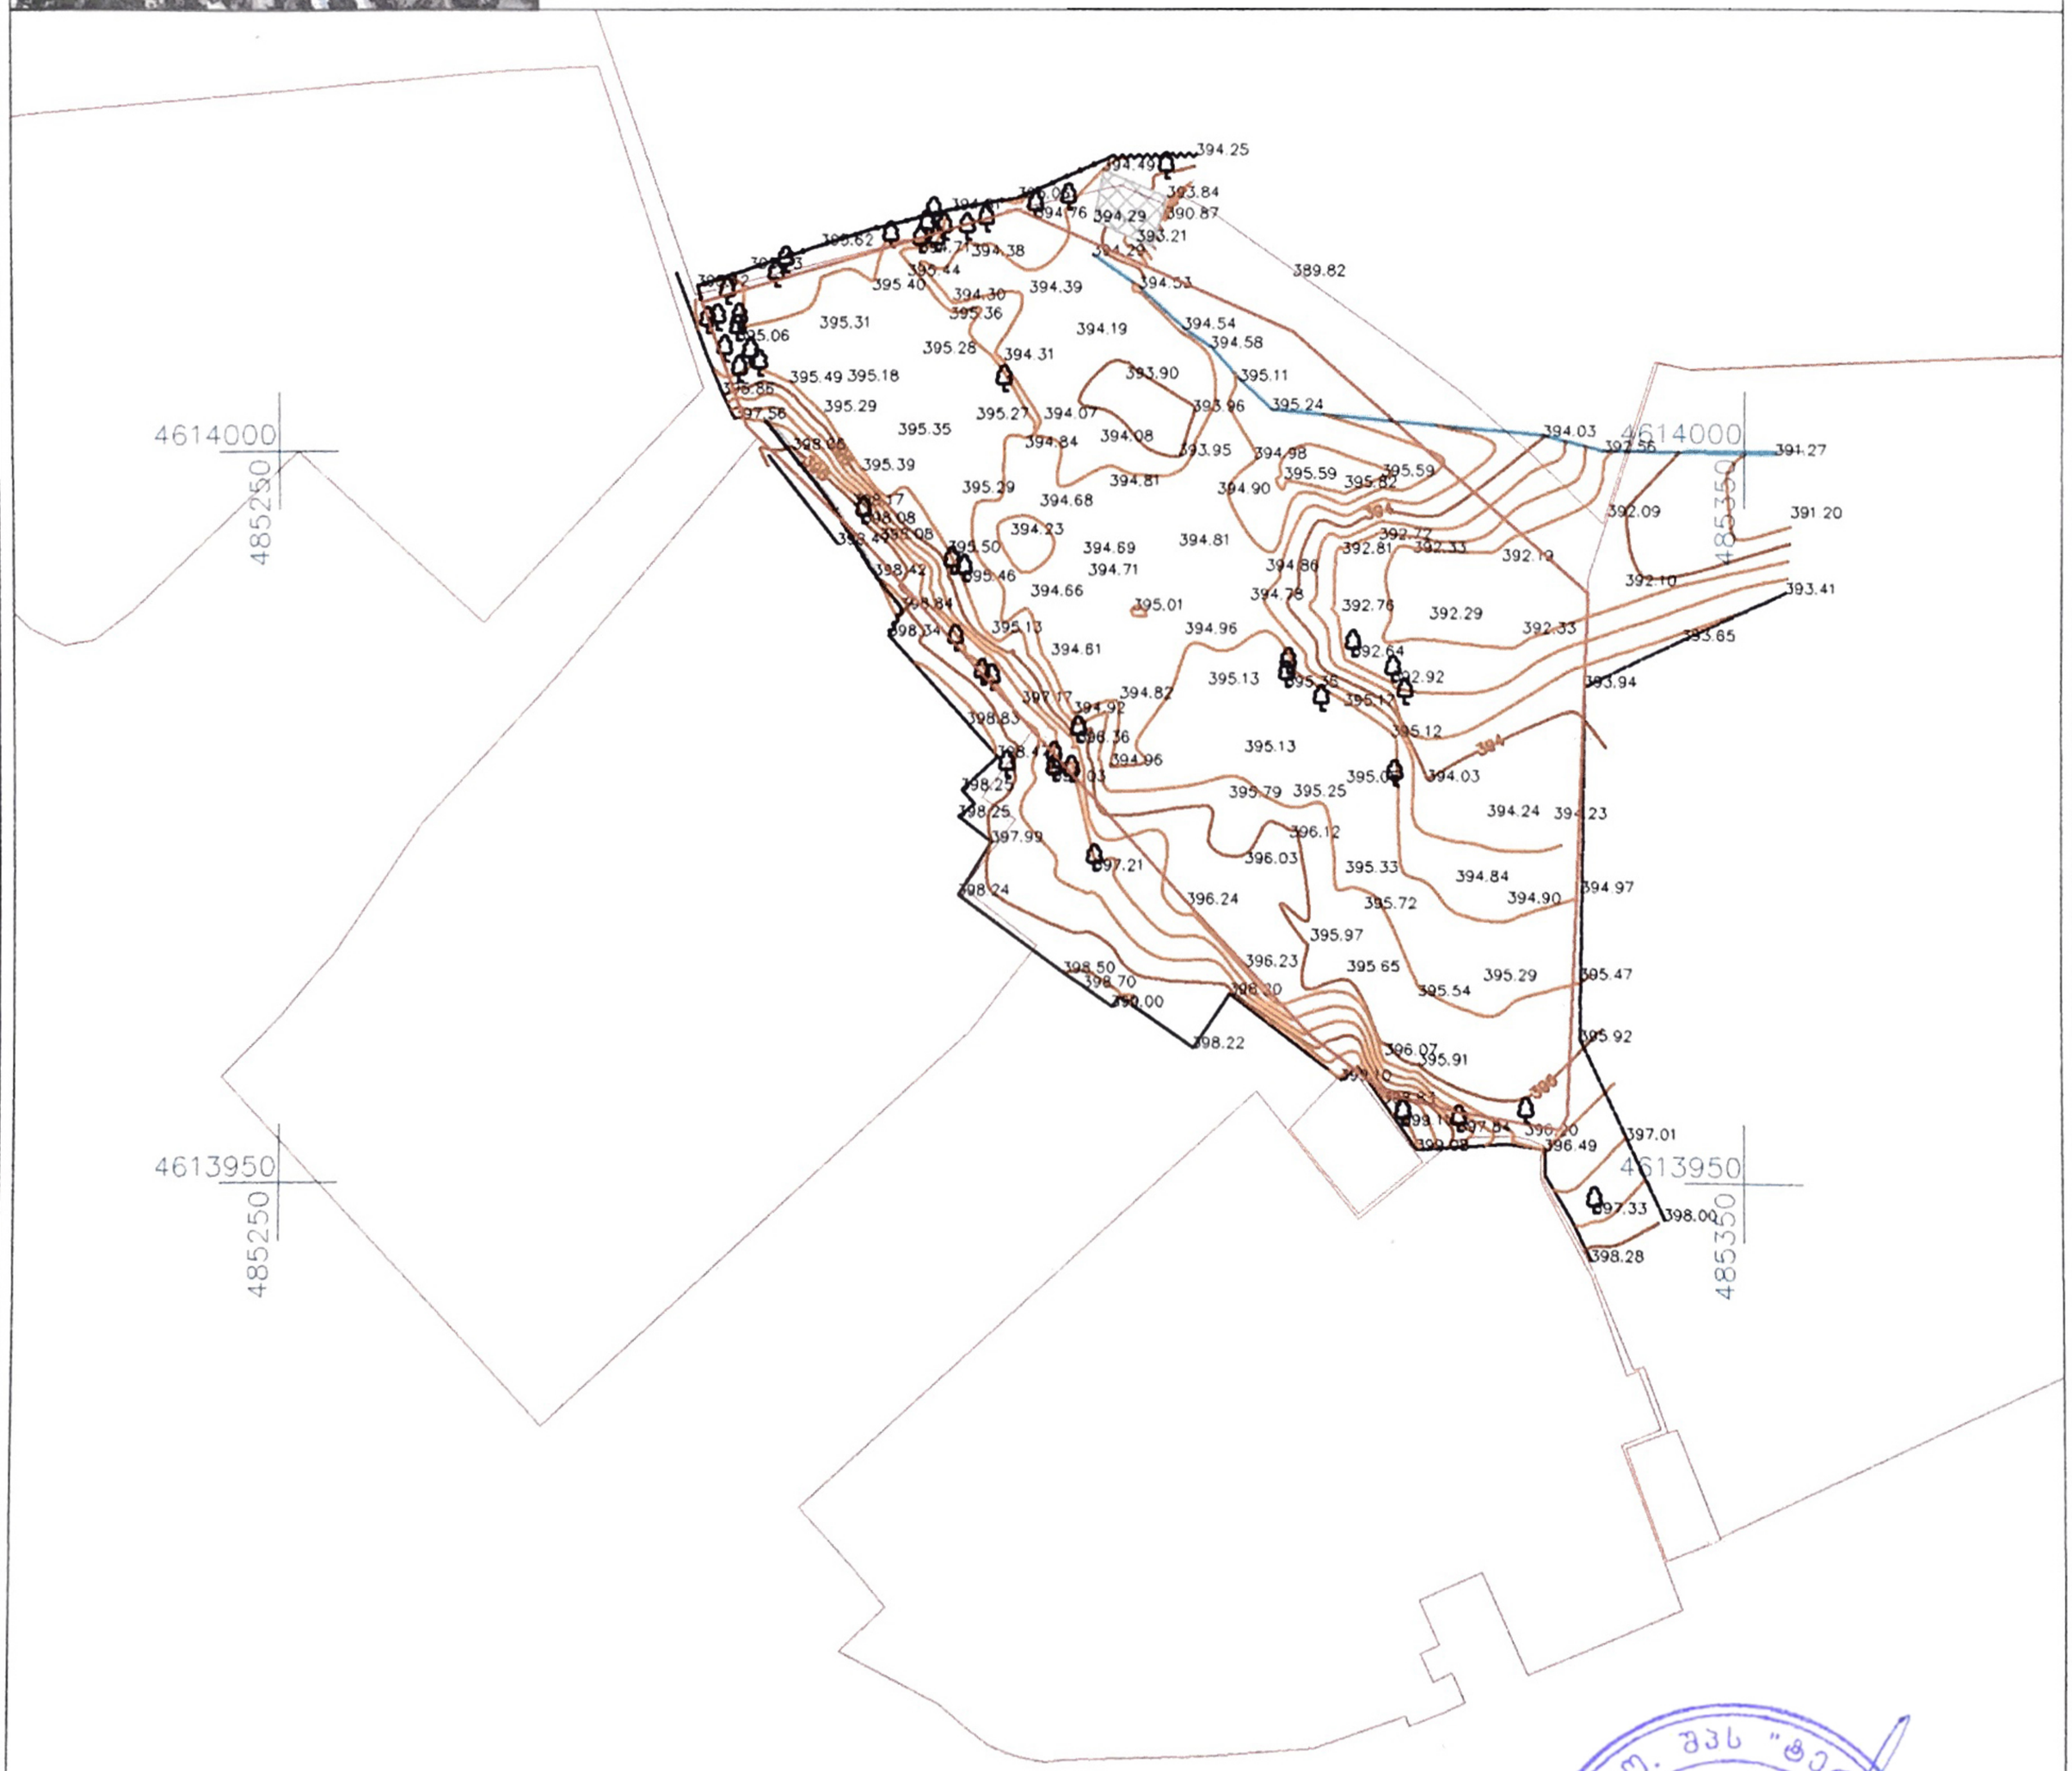

პირობითი აღნიშვნები

- შენობა
- ბეტონი
- ბეტონის კედელი
- ნაკვეთის საზღვარი
- არხის ზემოპირი
- ბეტონის ღობე
- ლითონის ღობე
- ხის ღობე
- ხე
- UTM - საერთაშორისო

შპს „ტერაგრაფიკი“		
დირექტორი		შ. შხაკაძე
კომპიუტერული უზრუნველყოფა		დ. ხოლოვნიშვილი
აზომვა შესრულა		ვ. არღვლიანი
დამკვეთი		
მასშტაბი 1:500		19.07.2018


4614000
485350
394
396
398
1
2
3
4
+25.80
+25.70
+6.00
+5.90
+0.00 = 395.5
ბინის №21 ეზოსკენ გასასვლელი კიბის მოაჯირის ბოლოს მონიშნული ადგილიდან 30 მ
ბინის №21 ეზოსკენ გასასვლელი კიბის მოაჯირის ბოლოს მონიშნული ადგილიდან
ბინის №27 ეზოსკენ გასასვლელი კიბის მოაჯირის ბოლოს მონიშნული ადგილიდან
ბინის №27 ეზოსკენ გასასვლელი კიბის მოაჯირის ბოლოს მონიშნული ადგილიდან
ეზოსკენ გასასვლელი ჭიშკარი
№22 ბინიდან გამოსვლის
№23 ბინიდან გამოსვლის
№24 ბინიდან გამოსვლის
№25 ბინიდან გამოსვლის
№26 ბინიდან გამოსვლის
№28 ბინიდან გამოსვლის
№27 ბინის ეზოსკენ (ჩაშენებული) გასასვლელი
№21 ბინის ეზოსკენ (ჩაშენებული) გასასვლელი
№1 საერთო ეზოსკენ (ჩაშენებული) გასასვლელი
ბინიდან გამოსვლის მიმართულება
ეზოში შესასვლელი ჭიშკარი
ეზოში შესასვლელი ჭიშკარი
ეზოში შესასვლელი ჭიშკარი