

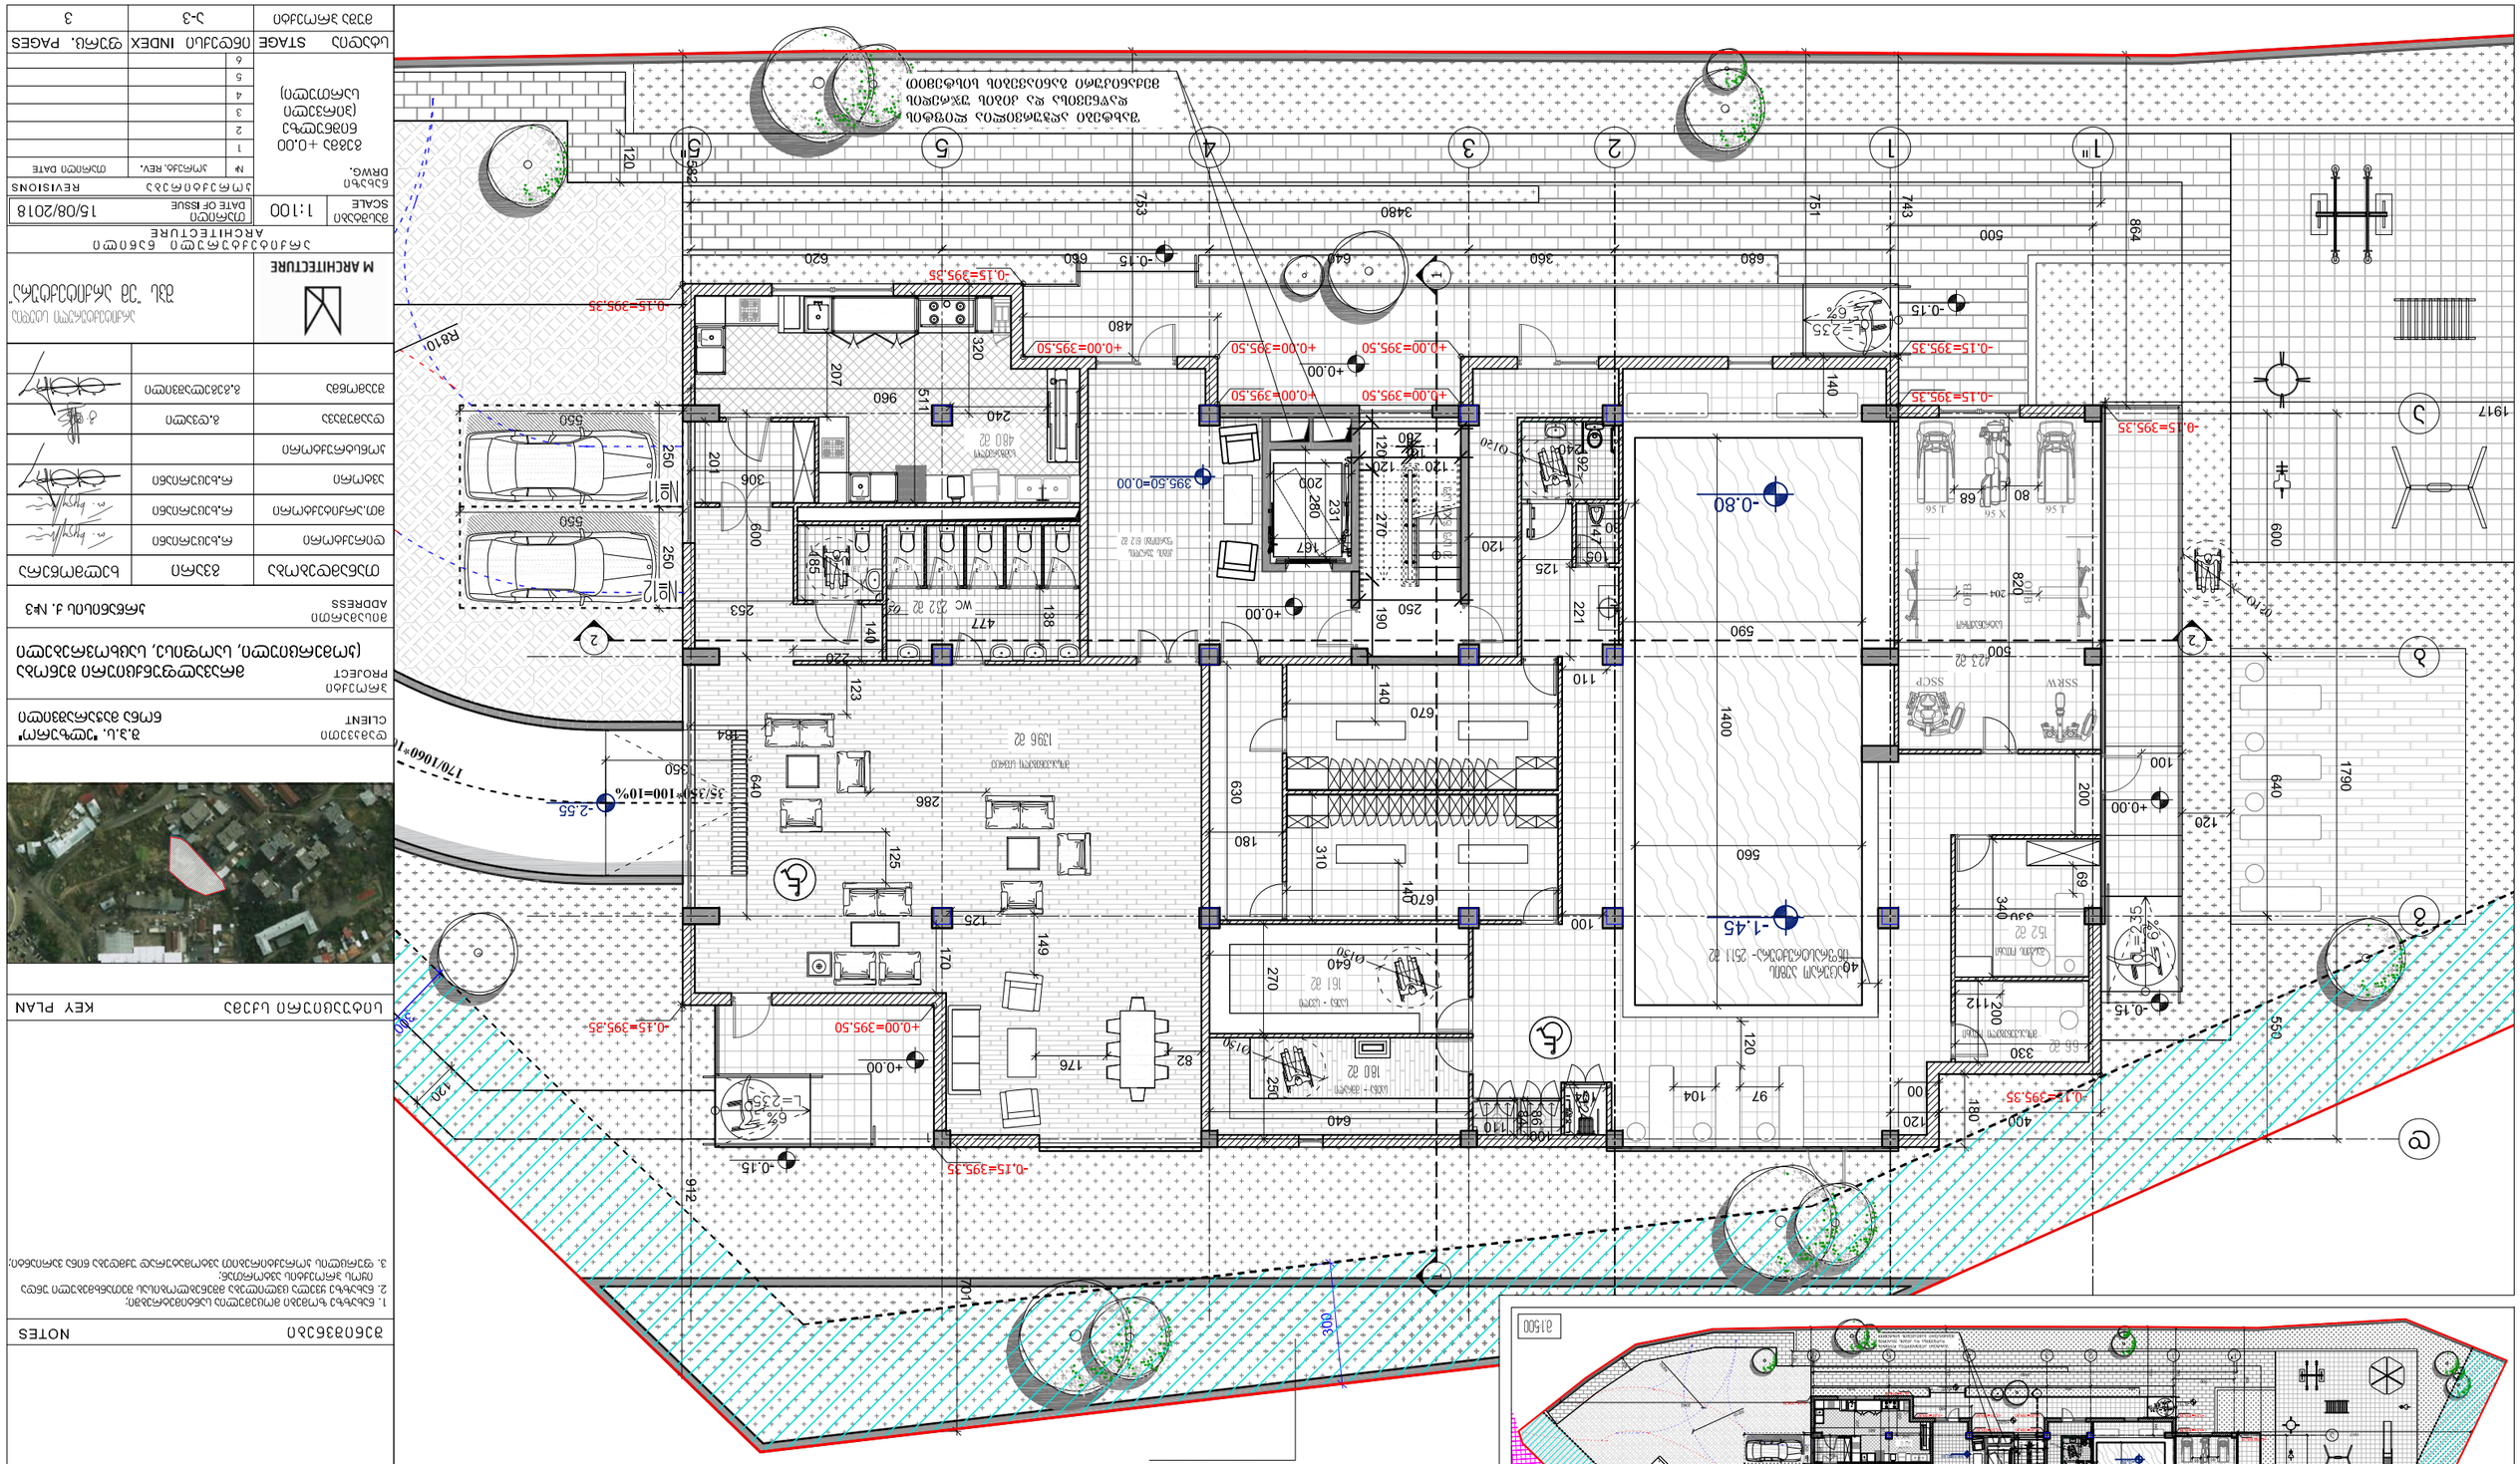

















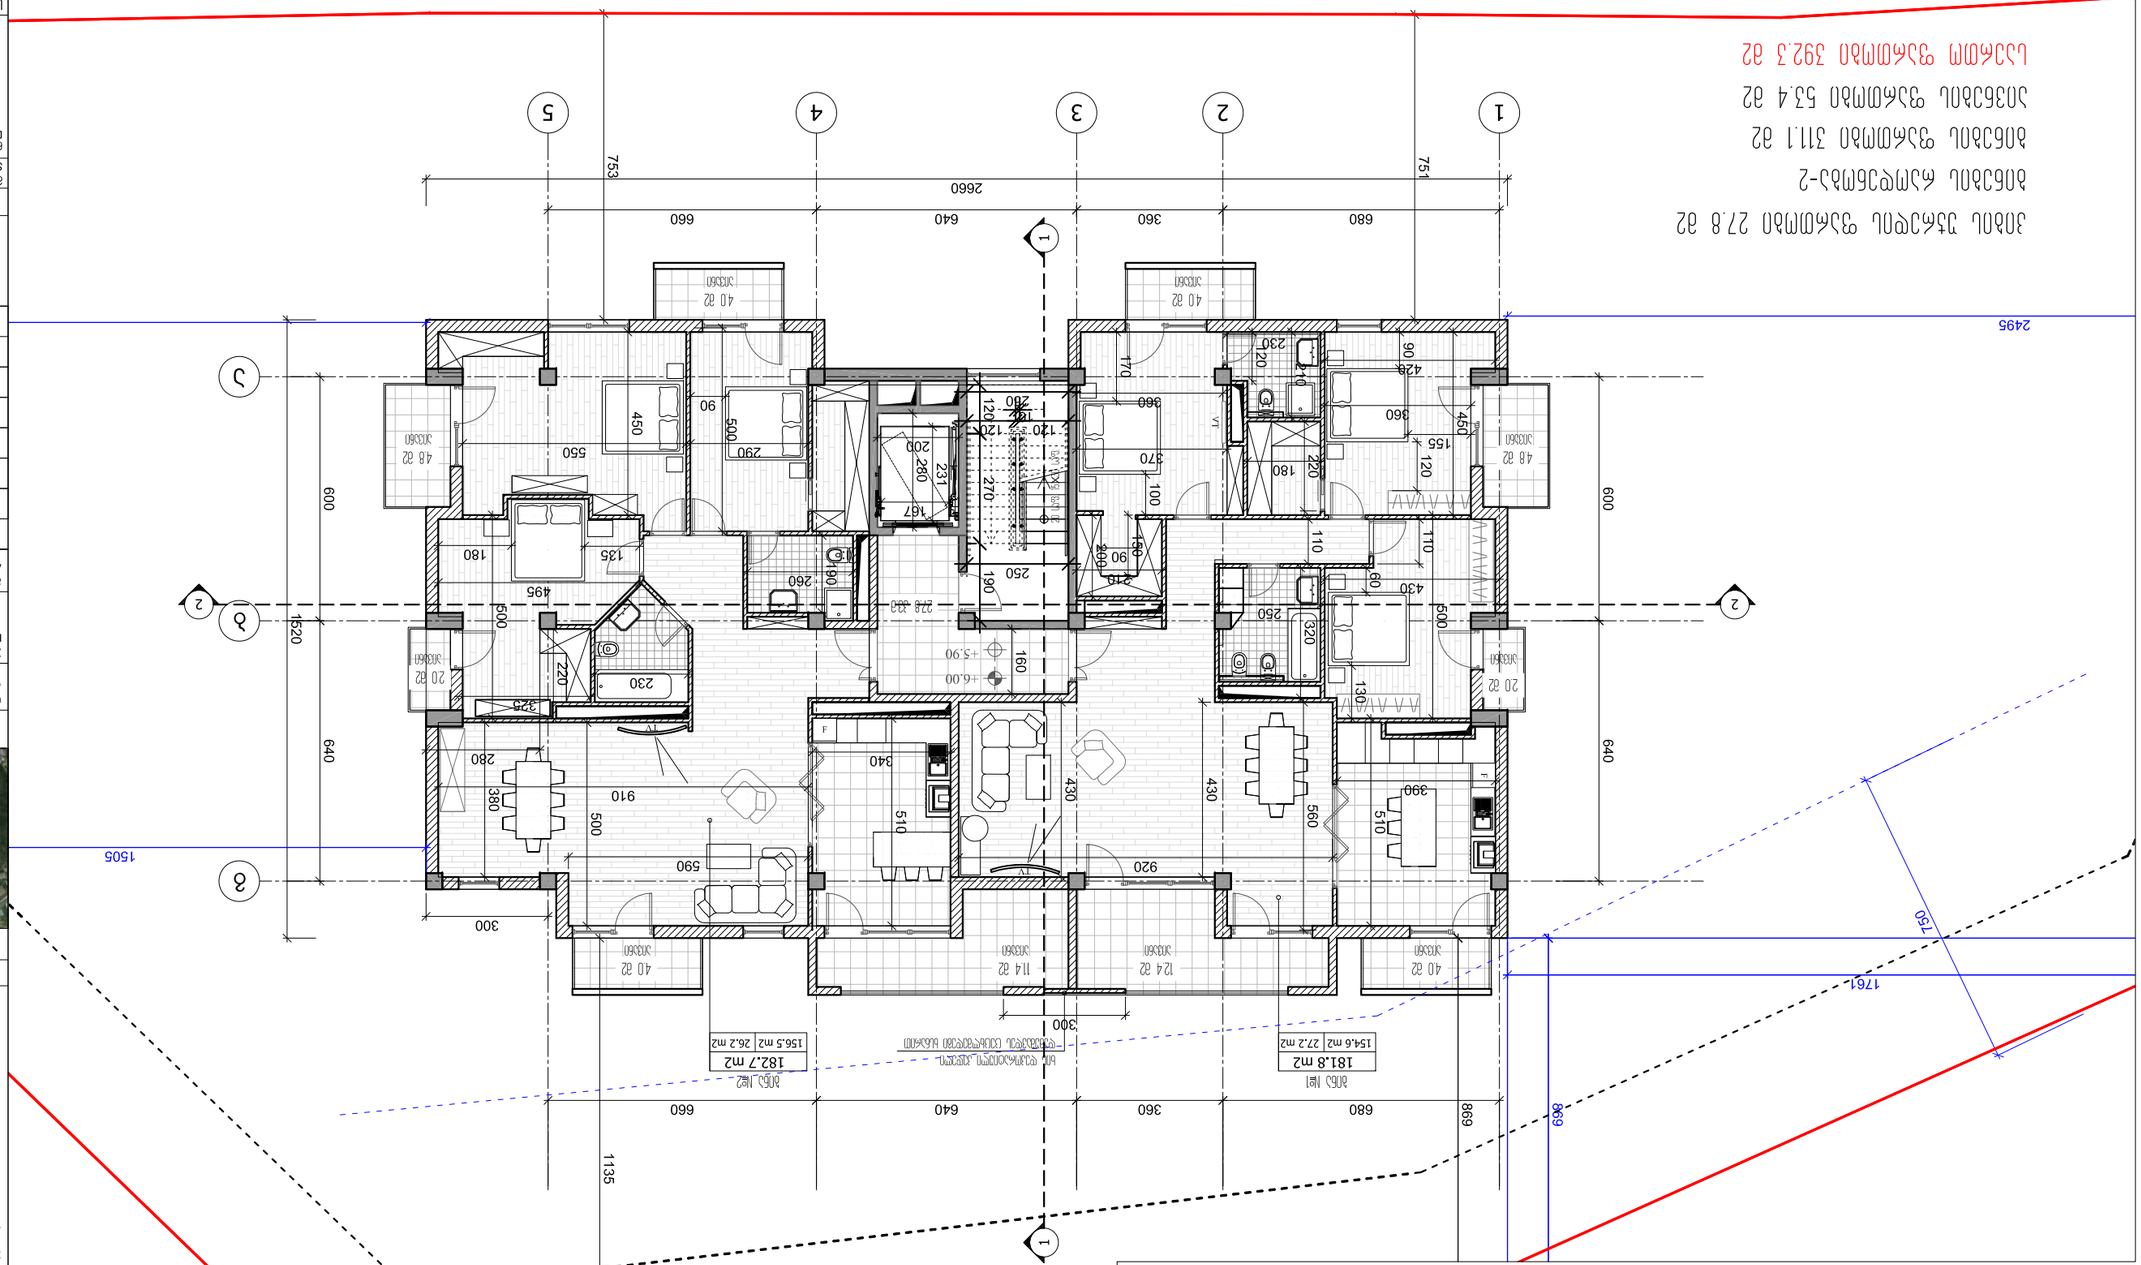
























ARCHITECTURE	არქიტექტურა
M ARCHITECTURE	შპს. "M არქიტექტურა"
SCALE 1:100	DATE OF ISSUE 15/08/2018
DRWG.	REVISIONS

№	ᲛᲝᲓᲘᲤ. ᲗᲐᲠᲘᲦᲘ	ᲮᲔᲚᲛᲝᲬᲔᲠᲐ
1		
2		
3		
4		
5		
6		

ᲡᲢᲐᲓᲘᲐ	STAGE	
ᲛᲝᲓᲘᲤᲘᲙᲐᲪᲘᲐ	INDEX	
ᲤᲣᲠᲪᲚᲔᲑᲘᲡ ᲠᲐᲝᲓᲔᲜᲝᲑᲐ	PAGES	6

ფურცლის ზომა PAPER SIZE	A-3		
პროექტის ნომერი FILE NAME	1.6.07		gegmebi.dwg
ხელშეკრულების № CONTRACT #			
პროექტის № PROJECT #			


LEGEND ᲐᲦᲜᲘᲨᲕᲜᲔᲑᲘ

- 6.00 — არსებული ნიშნული
- 6.00 — პროექტირებული ნიშნული
- 1 — ჭრილის ხაზი
- ტროტუარის ხაზი
- საკადასტრო საზღვარი

NOTES შენიშვნები

1. ნიშნულები მოცემულია მეტრებში ზღვის დონიდან;
2. ნაგებობის ფასადების ფერადოვანი გადაწყვეტა შეთანხმებულ უნდა იქნეს ქალაქის არქიტექტორთან;
3. ფილიალის ადმინისტრაციამ უნდა უზრუნველყოს ნაგვის გატანა სპეციალური ტრანსპორტით.

KEY PLAN ობიექტის ორიენტაცია

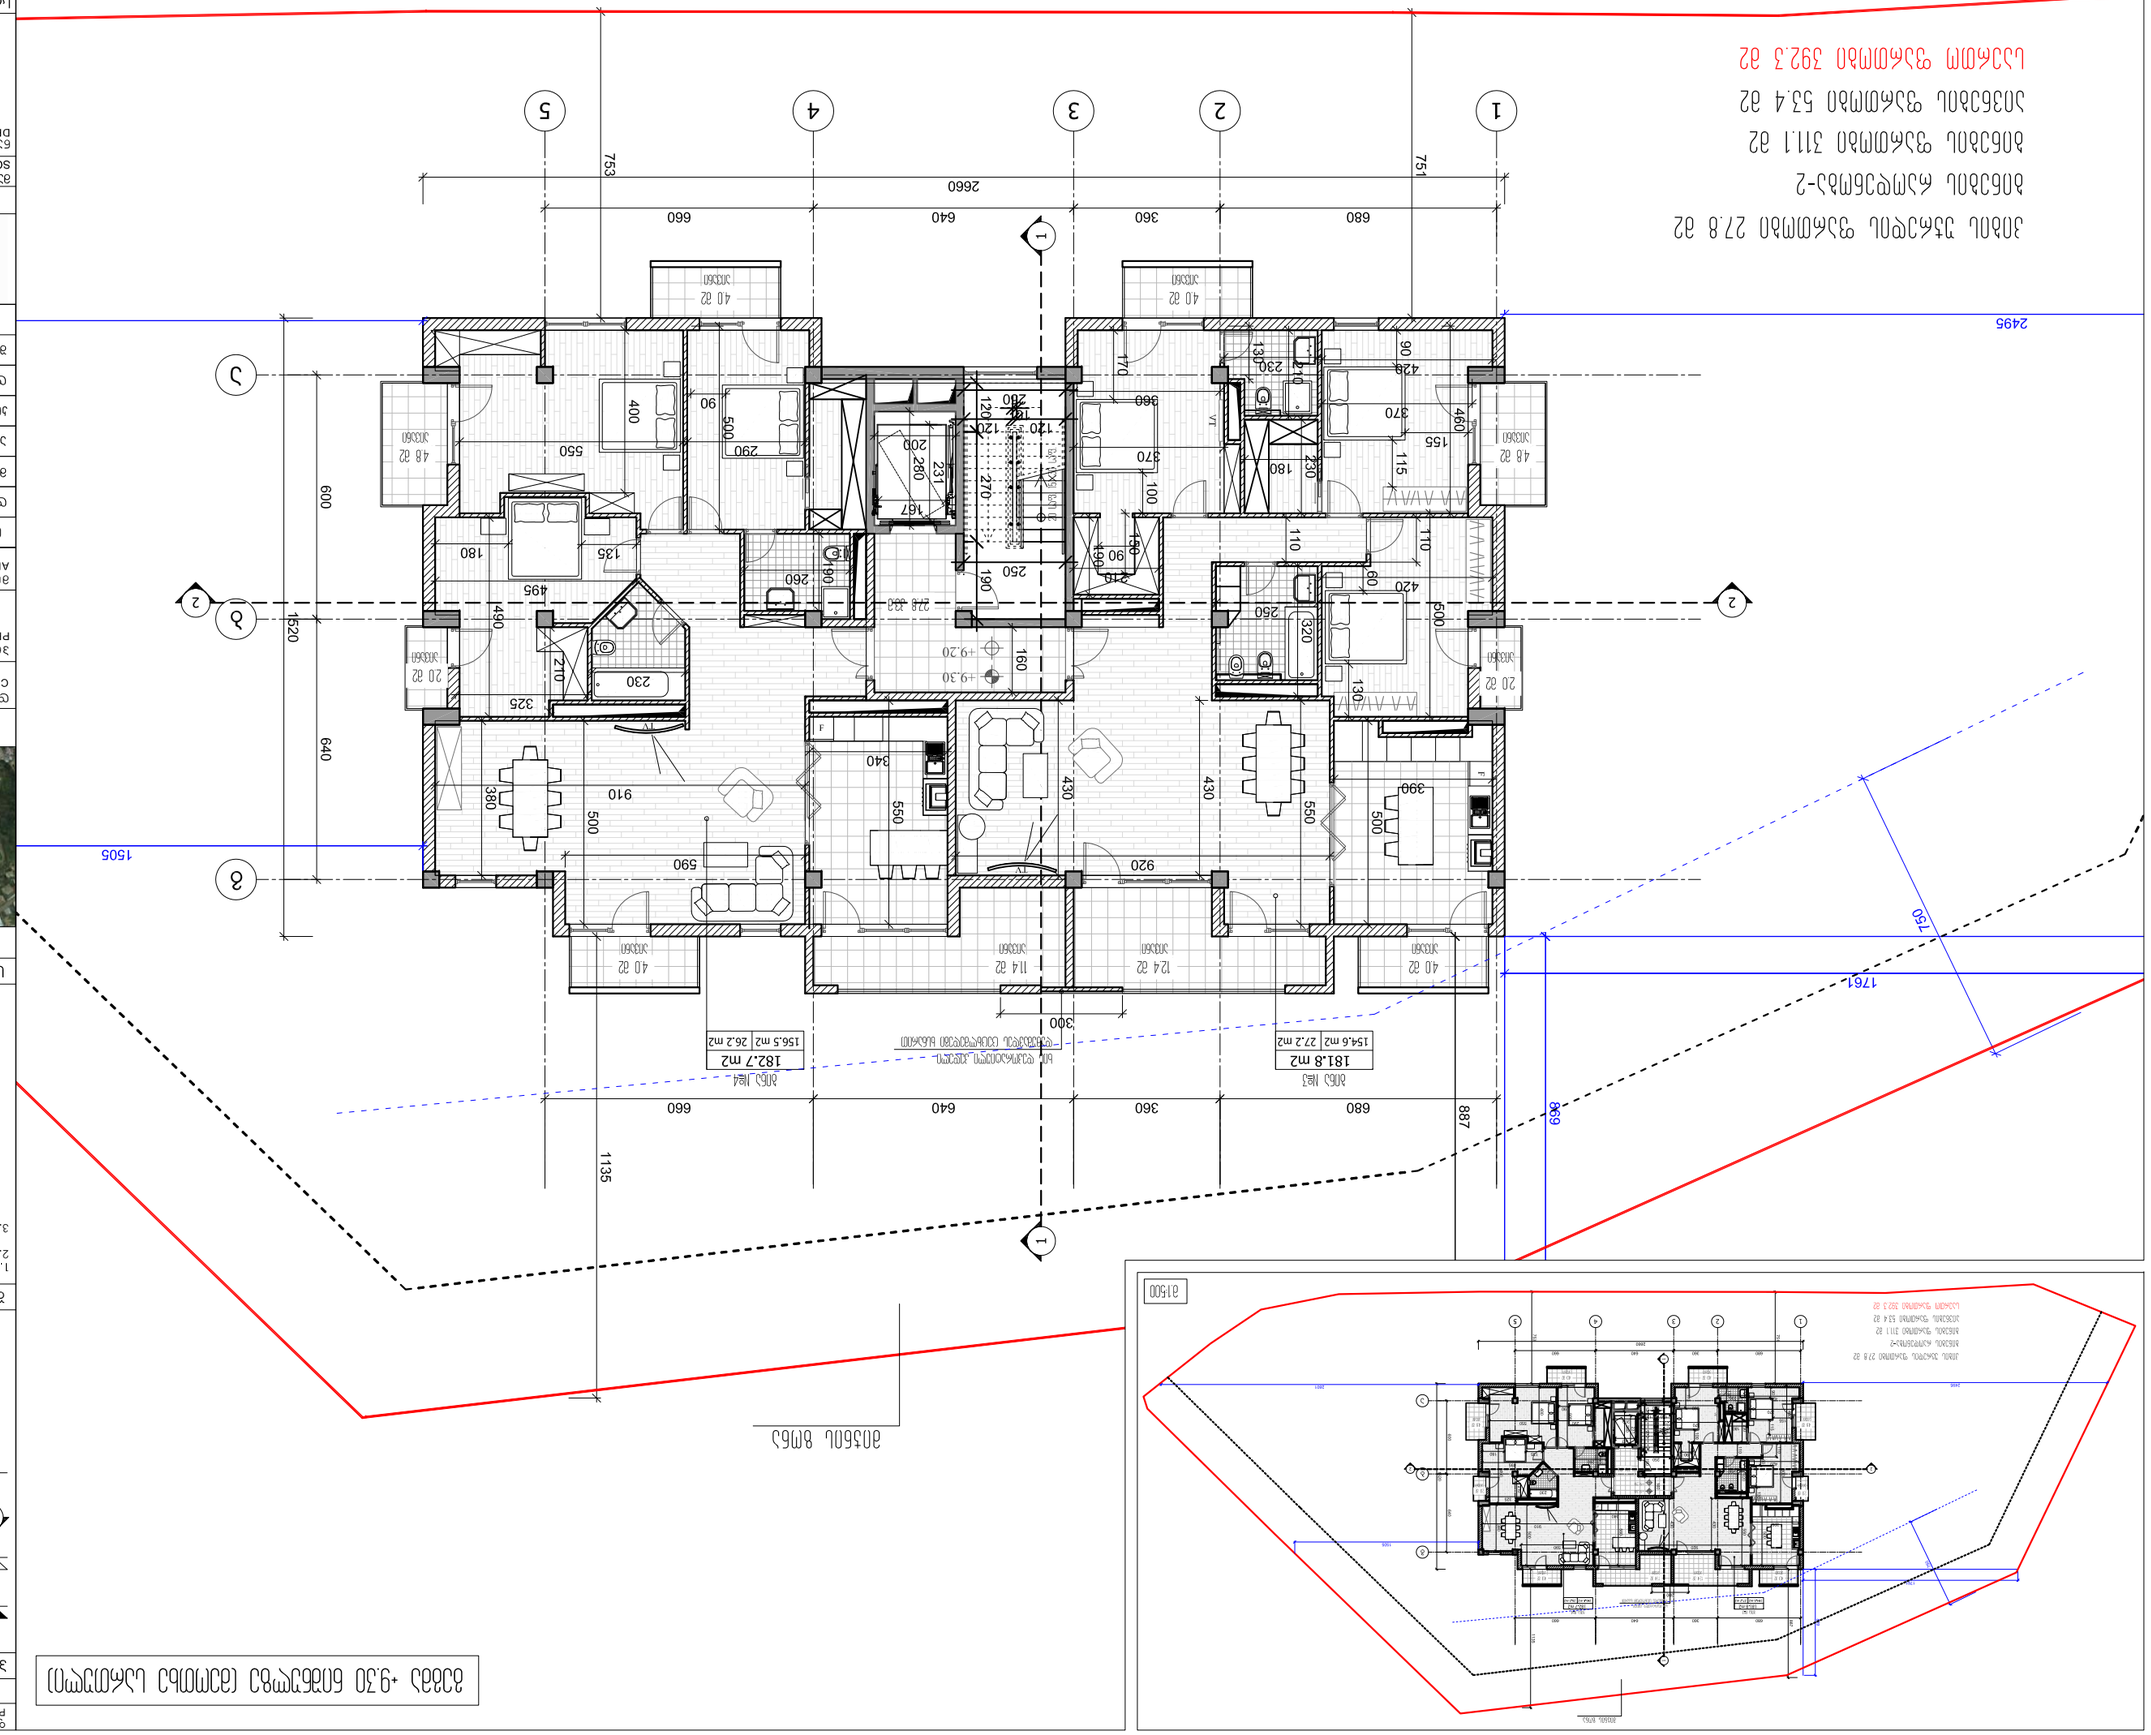













საერთო ფართობი 392.3 მ2

2495
1505
753
2660
751
1761
750
1135
887
869
1620
640
600
660
640
360
680
1
2
3
4
5
a
b
ბინა №7
181.8 m2
27.2 m2
154.6 m2
ბინა №6
182.7 m2
26.2 m2
156.5 m2
ტერასა აივანი
ტერასა აივანი
278 აა
40 მ2
20 მ2
48 მ2
114 მ2
124 მ2
ლიფტი
ლიფტი
ლიფტი




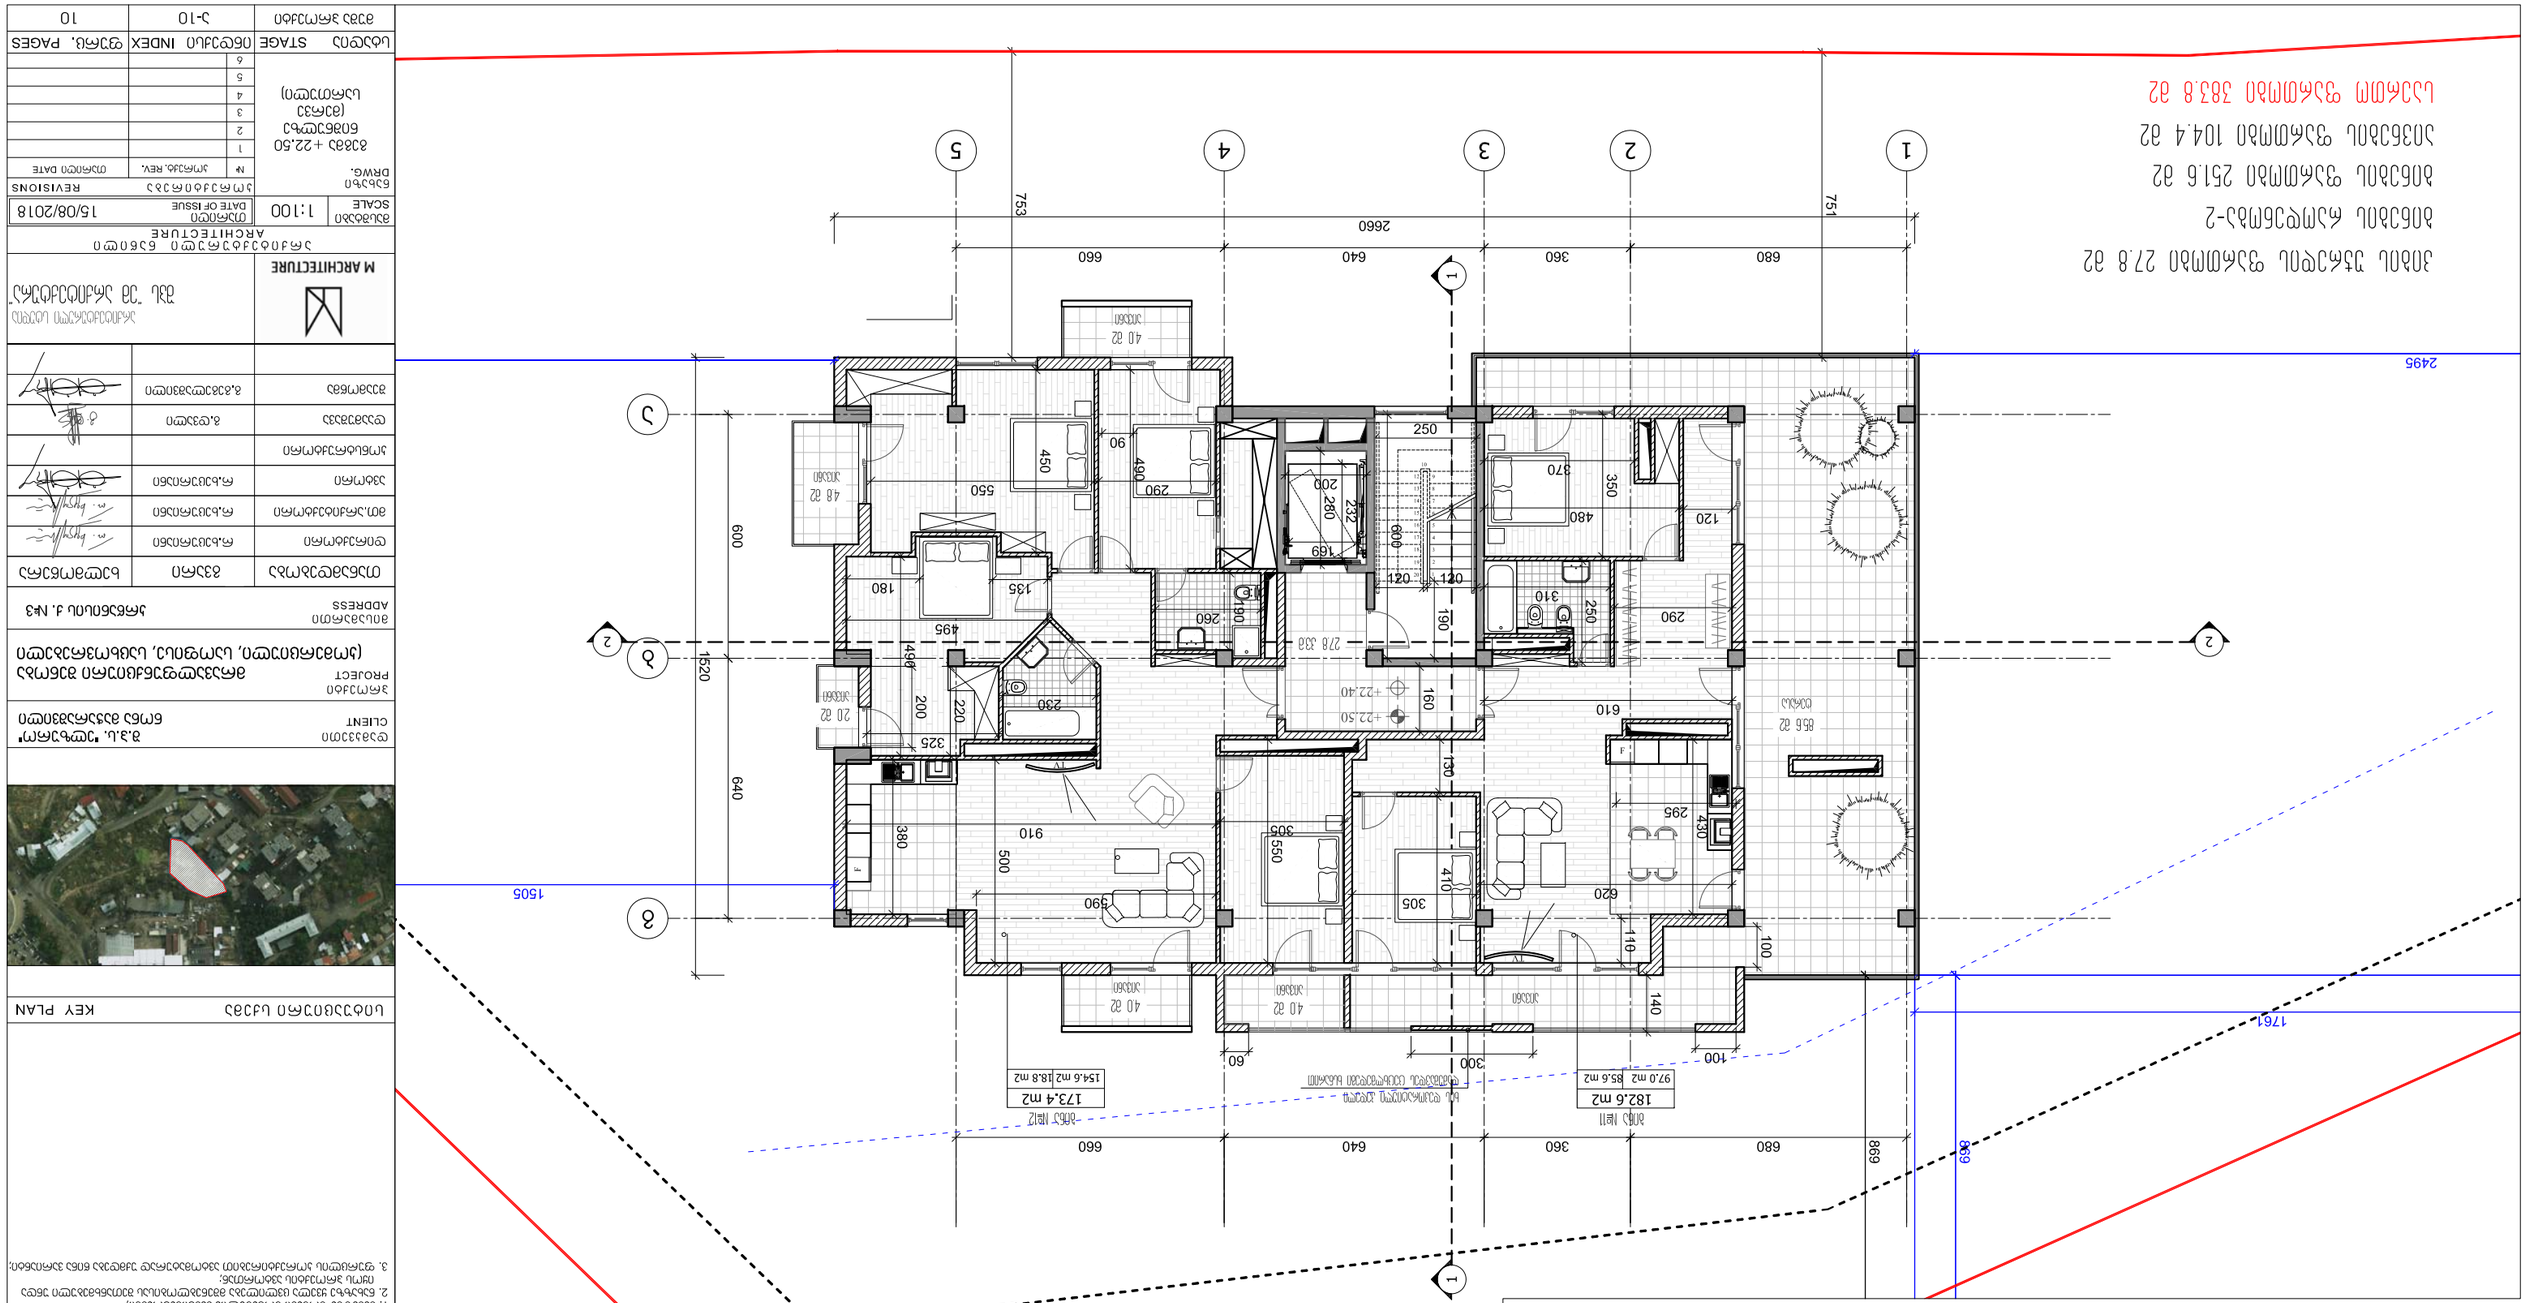















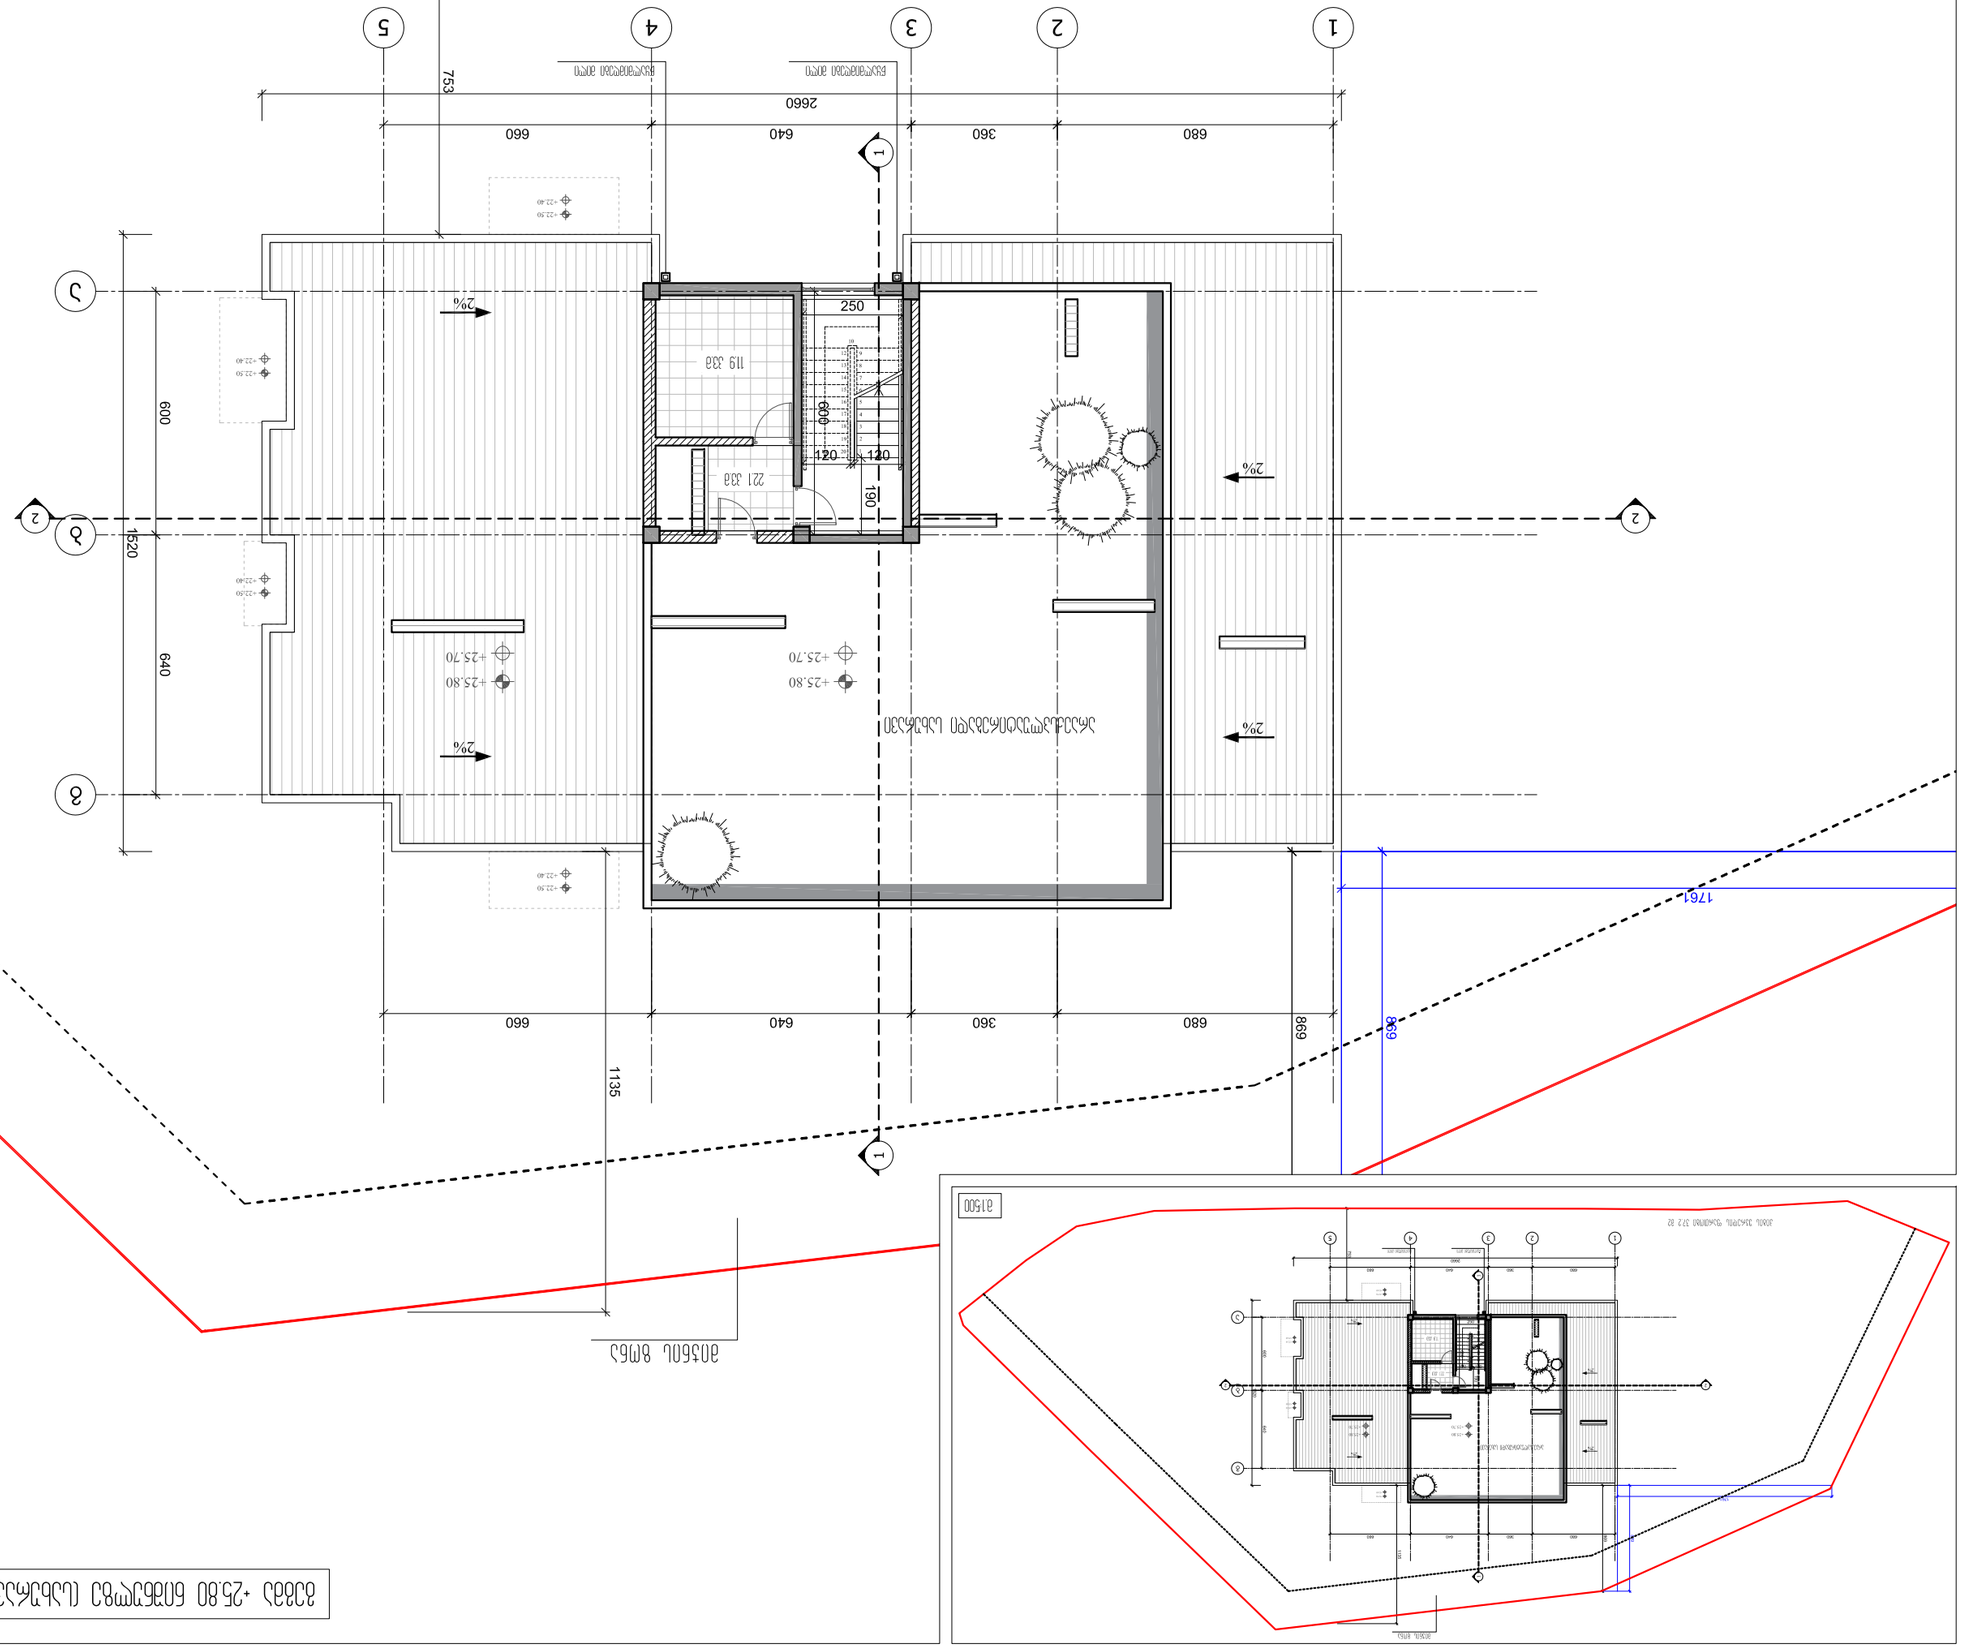
+25.80
+25.70
+25.80
+25.70
+22.40
+22.50
2%
2%
2%
2%
119 338
221 338
250
600
120
120
190
600
640
1520
753
2660
680
360
640
660
1135
869
1761
1
2
3
4
5
2
3
4
5
1
1
1
2
3
4
5
