city building
არქიტექტურული სტუდია



დამკვეთი:	შპს "გასგო ინტერნეიშენალ ჰოტელს ენდ თაუერს"	II- ბლოკი ფასადი 6-1	დირექტორი:	გ.როსტიაშვილი
მისამართი:	ქ.თბილისი,ვაზისუბნის მიკრო/რაიონი IV, პატარიძის ქუჩის მიმდებარედ		შეასრულა:	გ.როსტიაშვილი

0 m 1 m 3 m

noageorgia@live.com

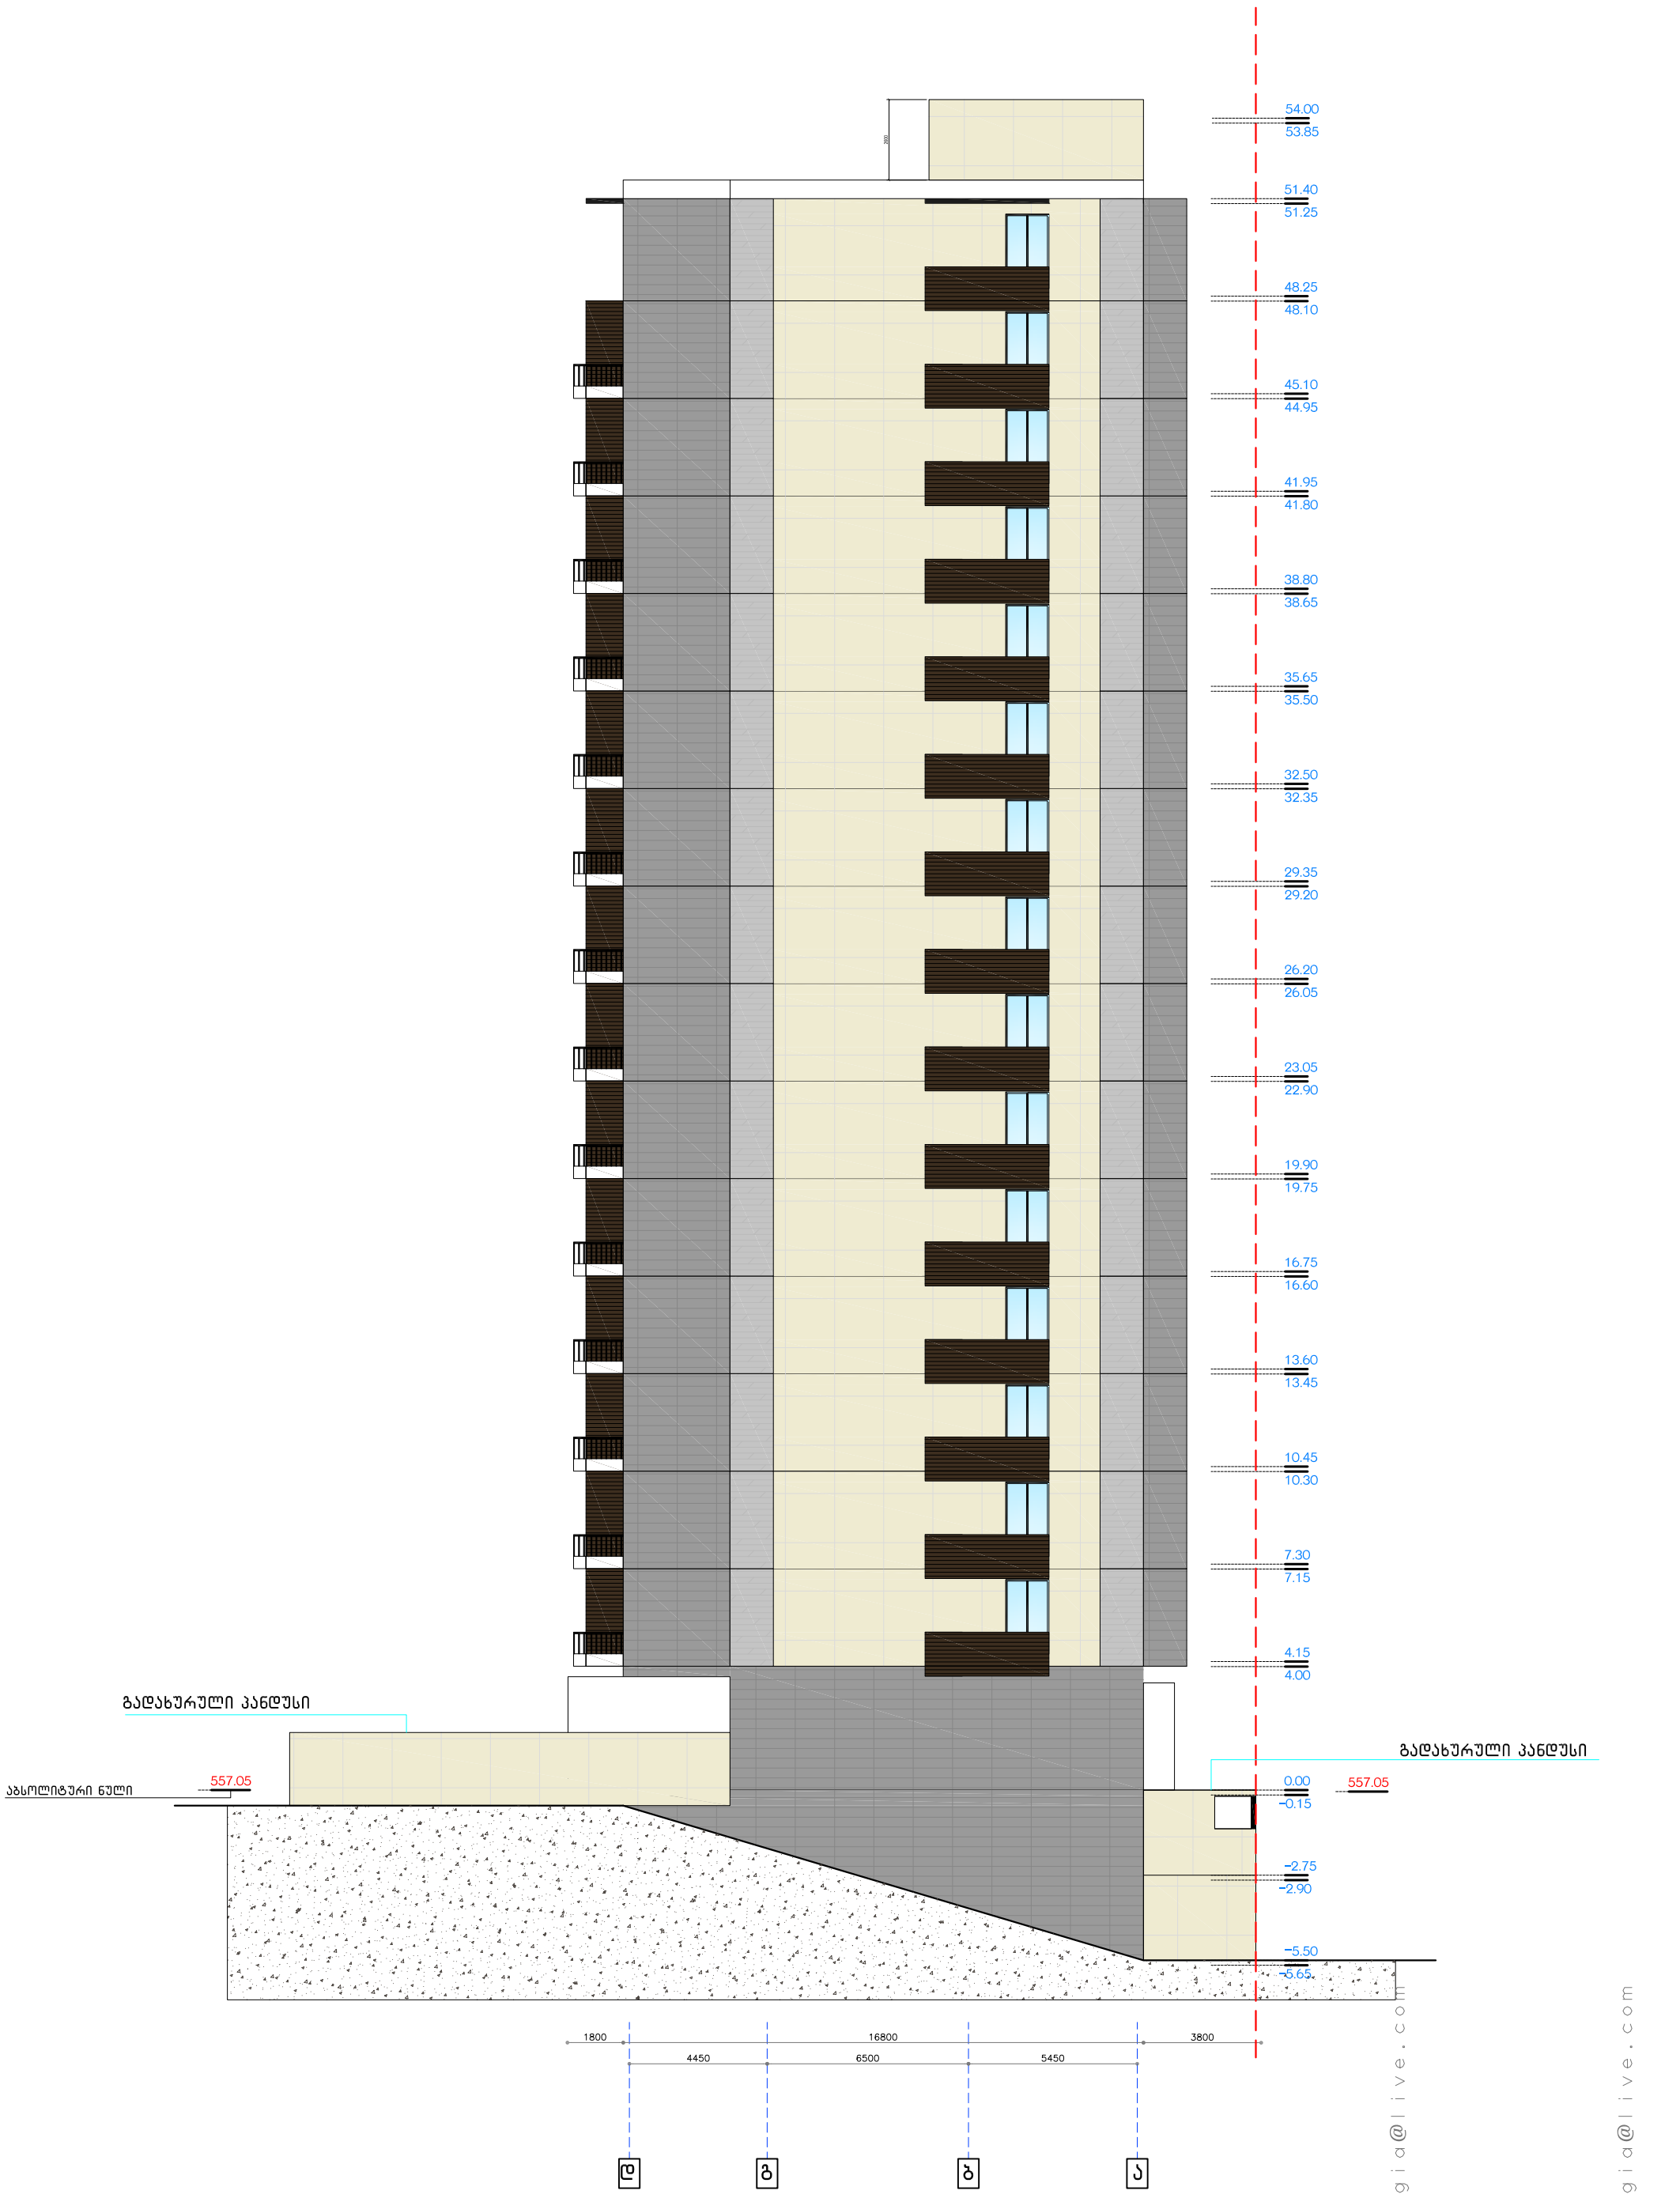

noageorgia@live.com
noageorgia@live.com

0 m 1 m 3 m

დამკვეთი:	შპს "გასგო ინტერნეიშენალ ჰოტელს ენდ თაუერს"	II– ბლოკი ფასადი დ–ა	დირექტორი:	გ.როსტიაშვილი	
მისამართი:	ქ.თბილისი,ვაზისუბნის მიკრო/რაიონი IV, პატარიძის ქუჩის მიმდებარედ		შეასრულა:	გ.როსტიაშვილი	

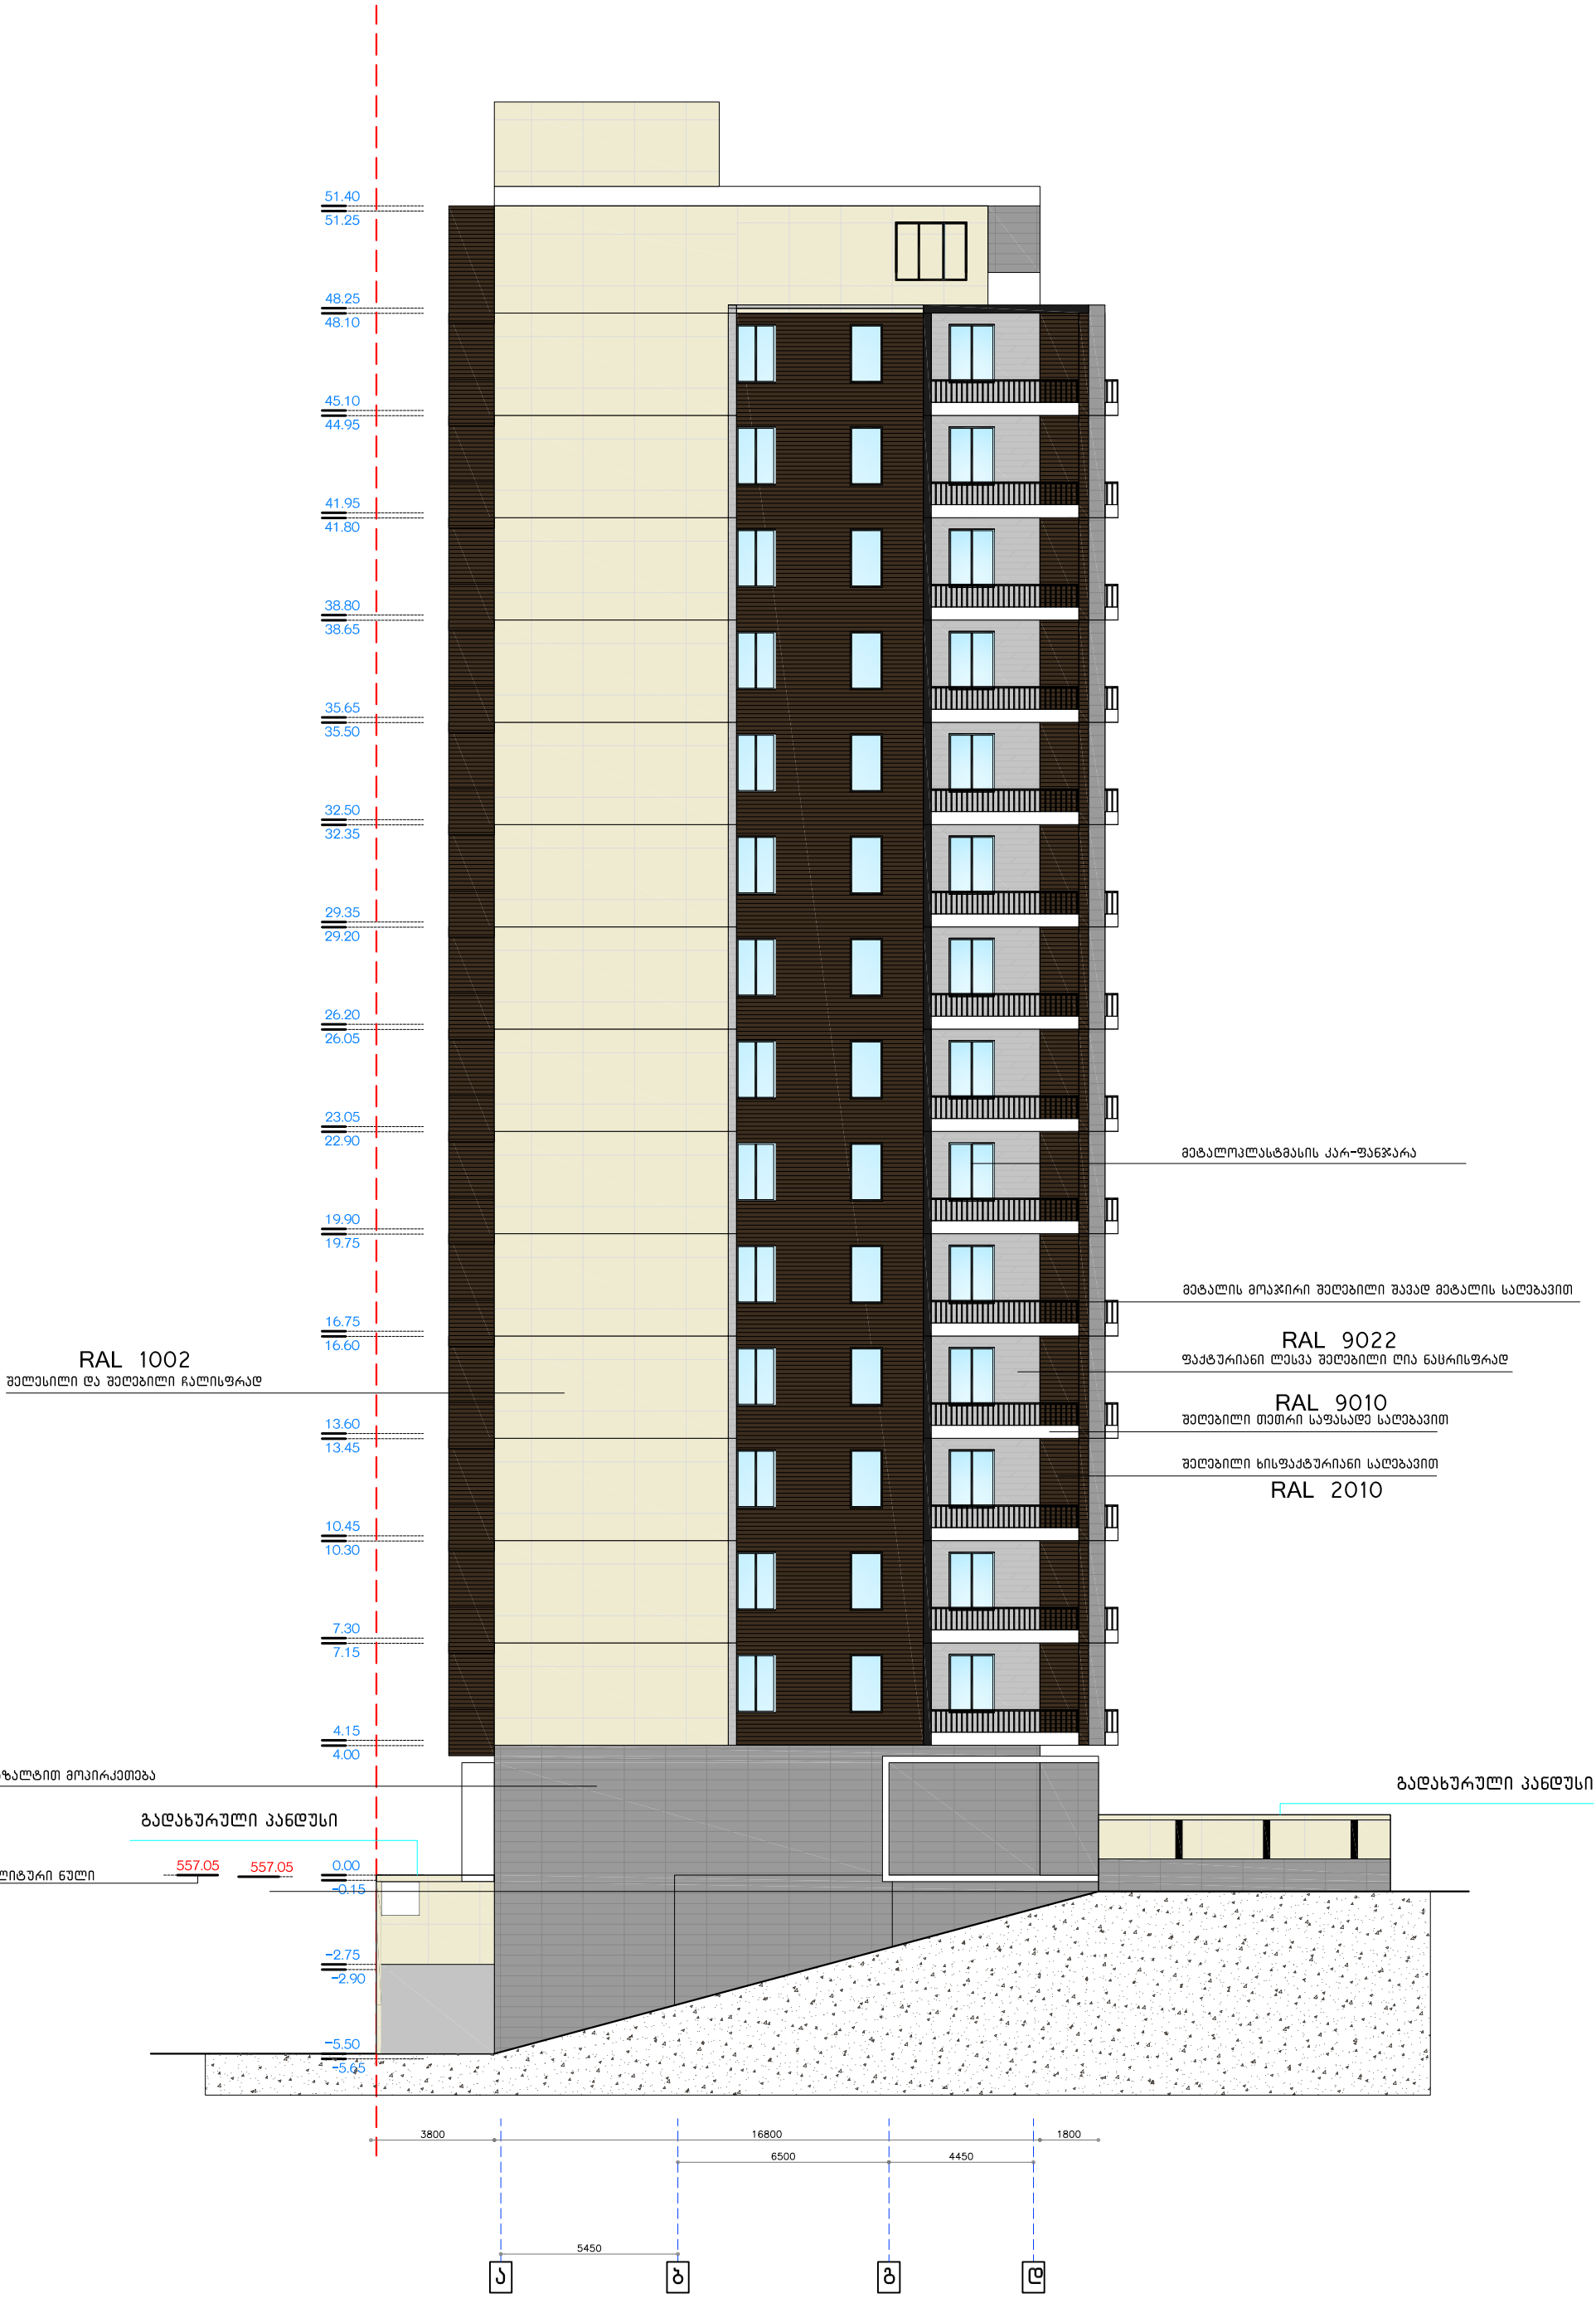

დამკვეთი:	შპს "ბასგო ინტერნეიშენალ ჰოტელს ენდ თაუერს"	II- ბლოკი ფასადი ა-დ	დირექტორი:	გ.როსტიაშვილი	
მისამართი:	ქ.თბილისი,ვაზისუბნის მიკრო/რაიონი IV, პატარიძის ქუჩის მიმდებარედ		შეასრულა:	გ.როსტიაშვილი	

0 m 1 m 3 m

noageorgia@live.com


0 1 3 m

noageorgia@live.com

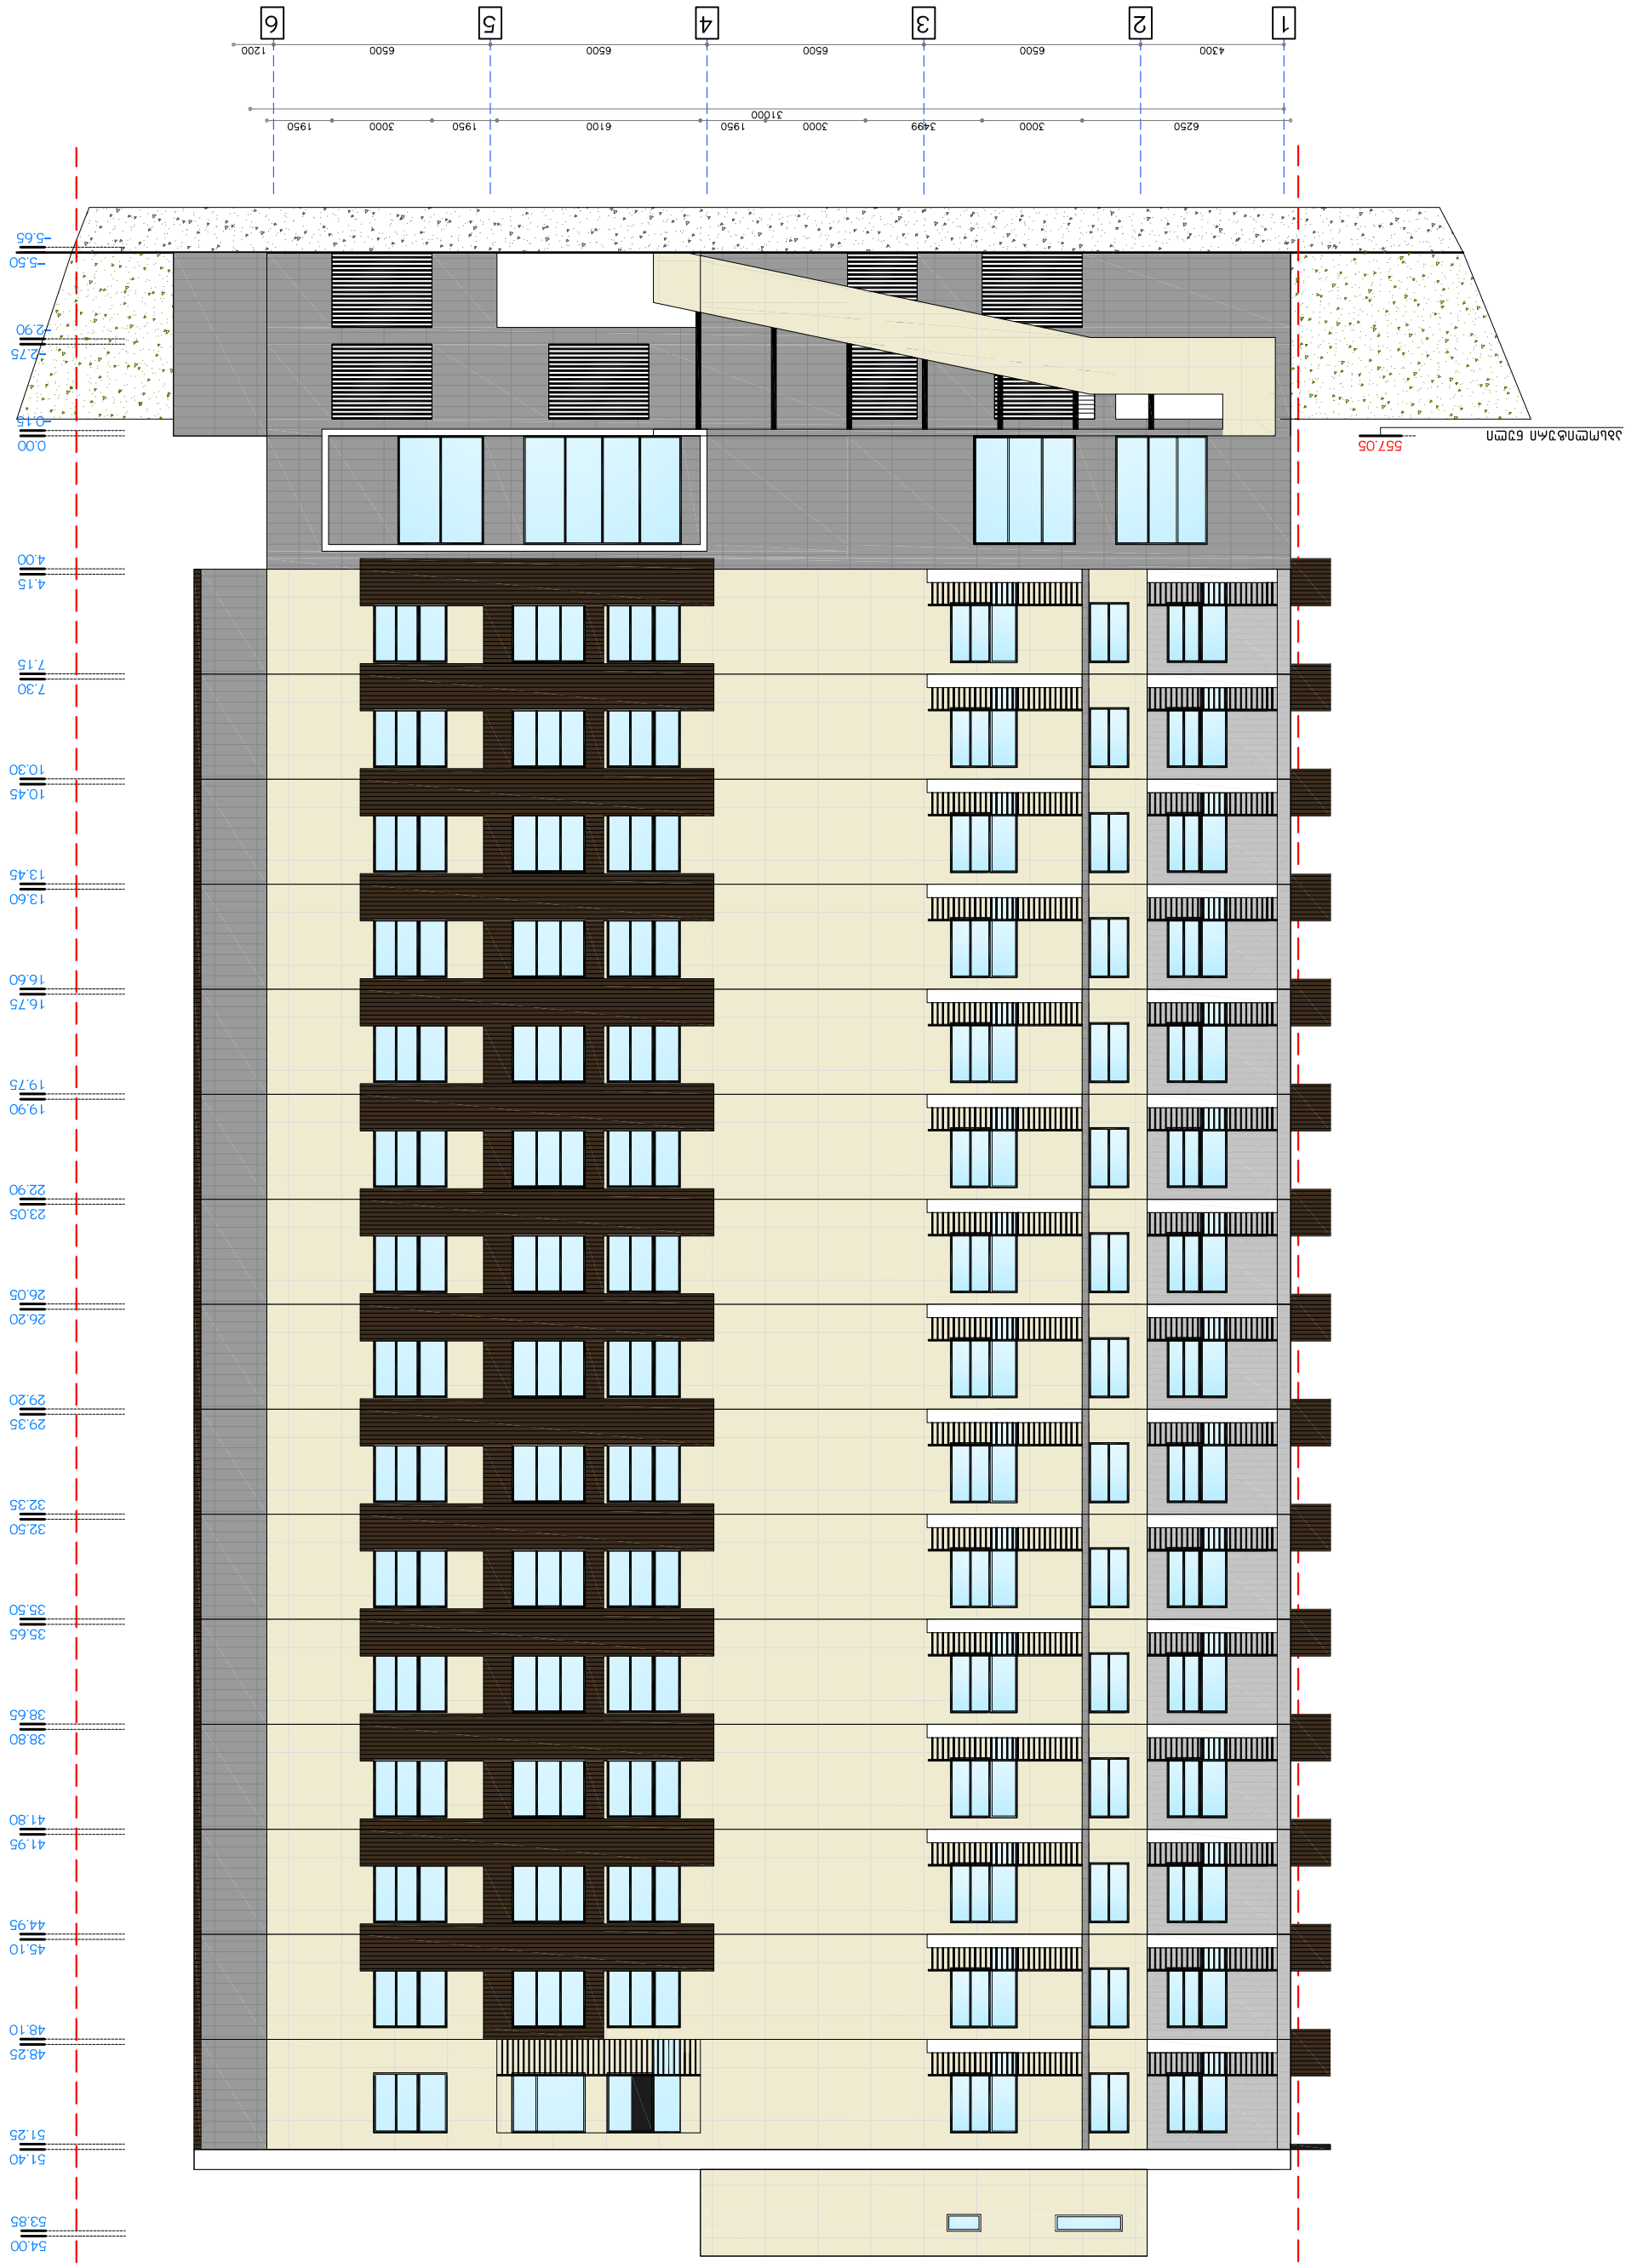


ფასადი 1-6 მ. 1:100

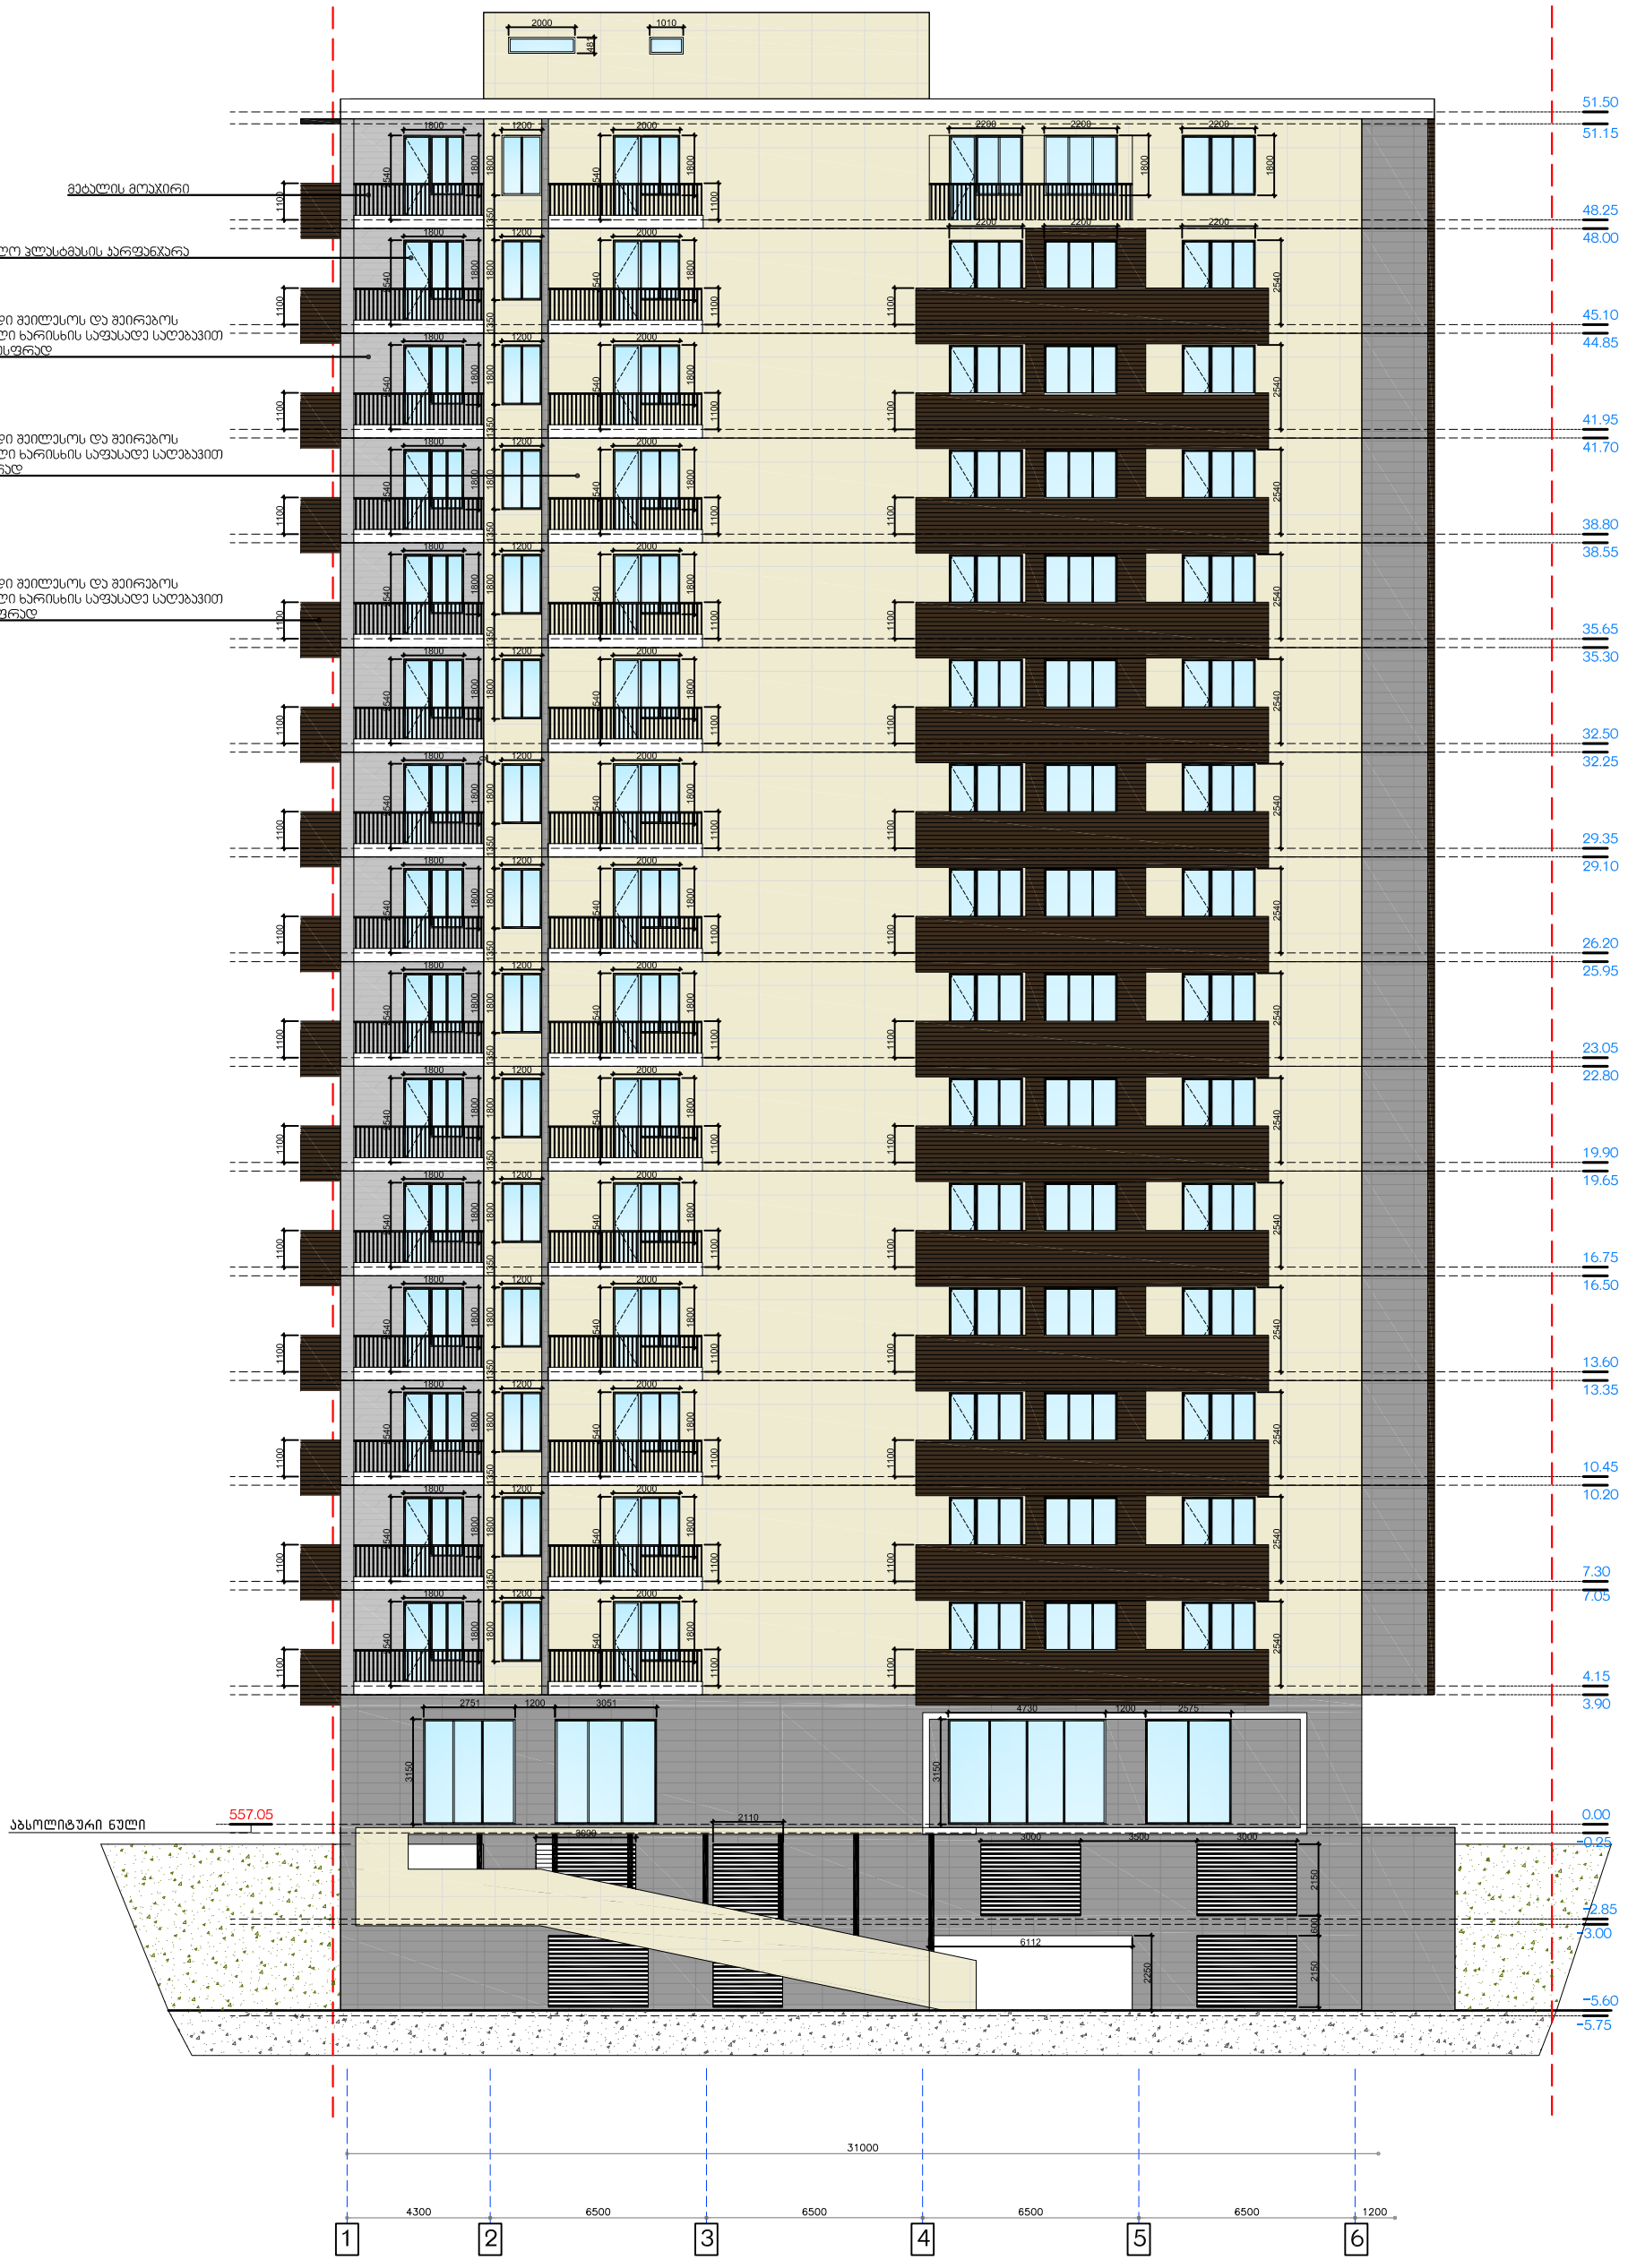

დამკვეთი:	შპს "გასბო ინტერნეიშენალ ჰოტელს ენდ თაუერს"	II- ბლოკი ფასადი 1-6	დირექტორი:	გ.როსტიაშვილი	
მისამართი:	ქ.თბილისი,ვაზისუბნის მიკრო/რაიონი IV, პატარიძის ქუჩის მიმდებარედ		შეასრულა:	გ.როსტიაშვილი	

noageorgia@live.com

0 m 1 m 3 m

ფასადი ა-დ მ. 1:100

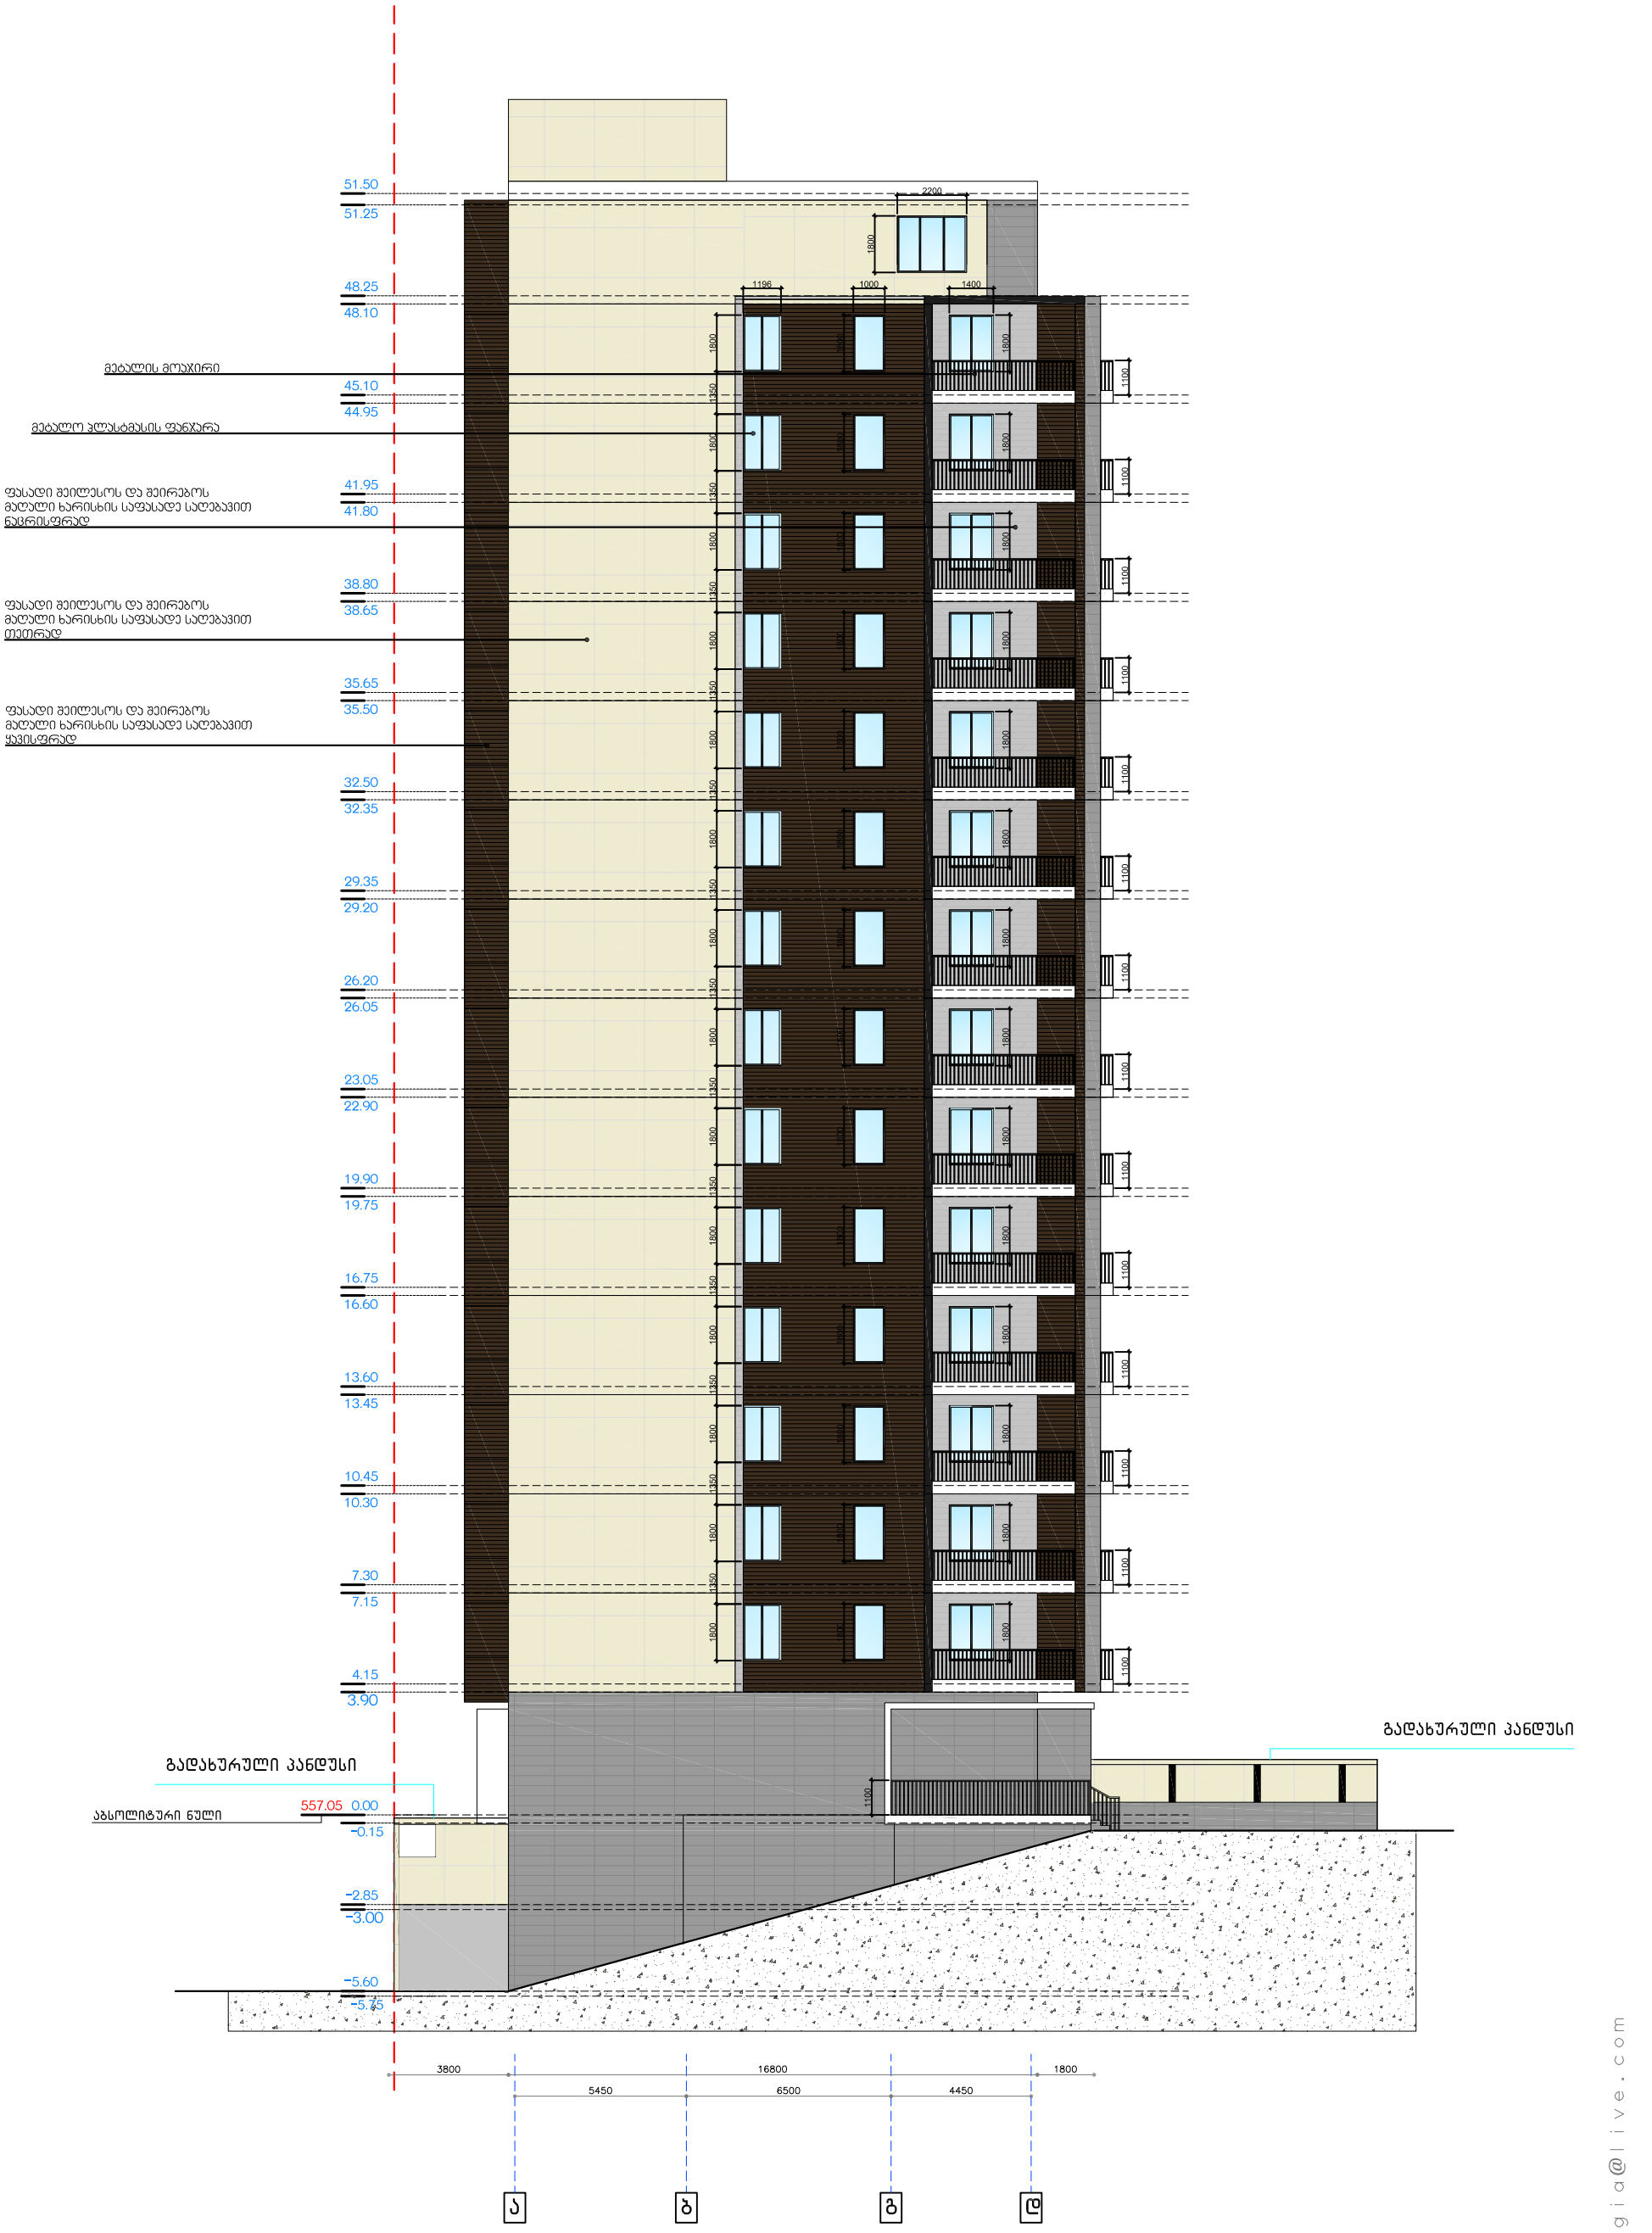

დამკვეთი:	შპს "გასგო ინტერნეიშენალ ჰოტელს ენდ თაუერს"	II- ბლოკი ფასადი ა-დ	დირექტორი:	გ.როსტიაშვილი
მისამართი:	ქ.თბილისი,ვაზისუბნის მიკრო/რაიონი IV, პატარიძის ქუჩის მიმდებარედ		შეასრულა:	გ.როსტიაშვილი

noageorgia@live.com

0 m 1 m 3 m

ფასადი 6-1 მ. 1:100



noageorgia@live.com

0 m 1 m 3 m

დამკვეთი:	შპს "გასგო ინტერნეიშენალ ჰოტელს ენდ თაუერს"	II- ბლოკი ფასადი 6-1	დირექტორი:	გ.როსტიაშვილი
მისამართი:	ქ.თბილისი,ვაზისუბნის მიკრო/რაიონი IV, პატარიძის ქუჩის მიმდებარედ		შეასრულა:	გ.როსტიაშვილი

		მასშტაბი: 1:100	
		ფორმატი: A3	

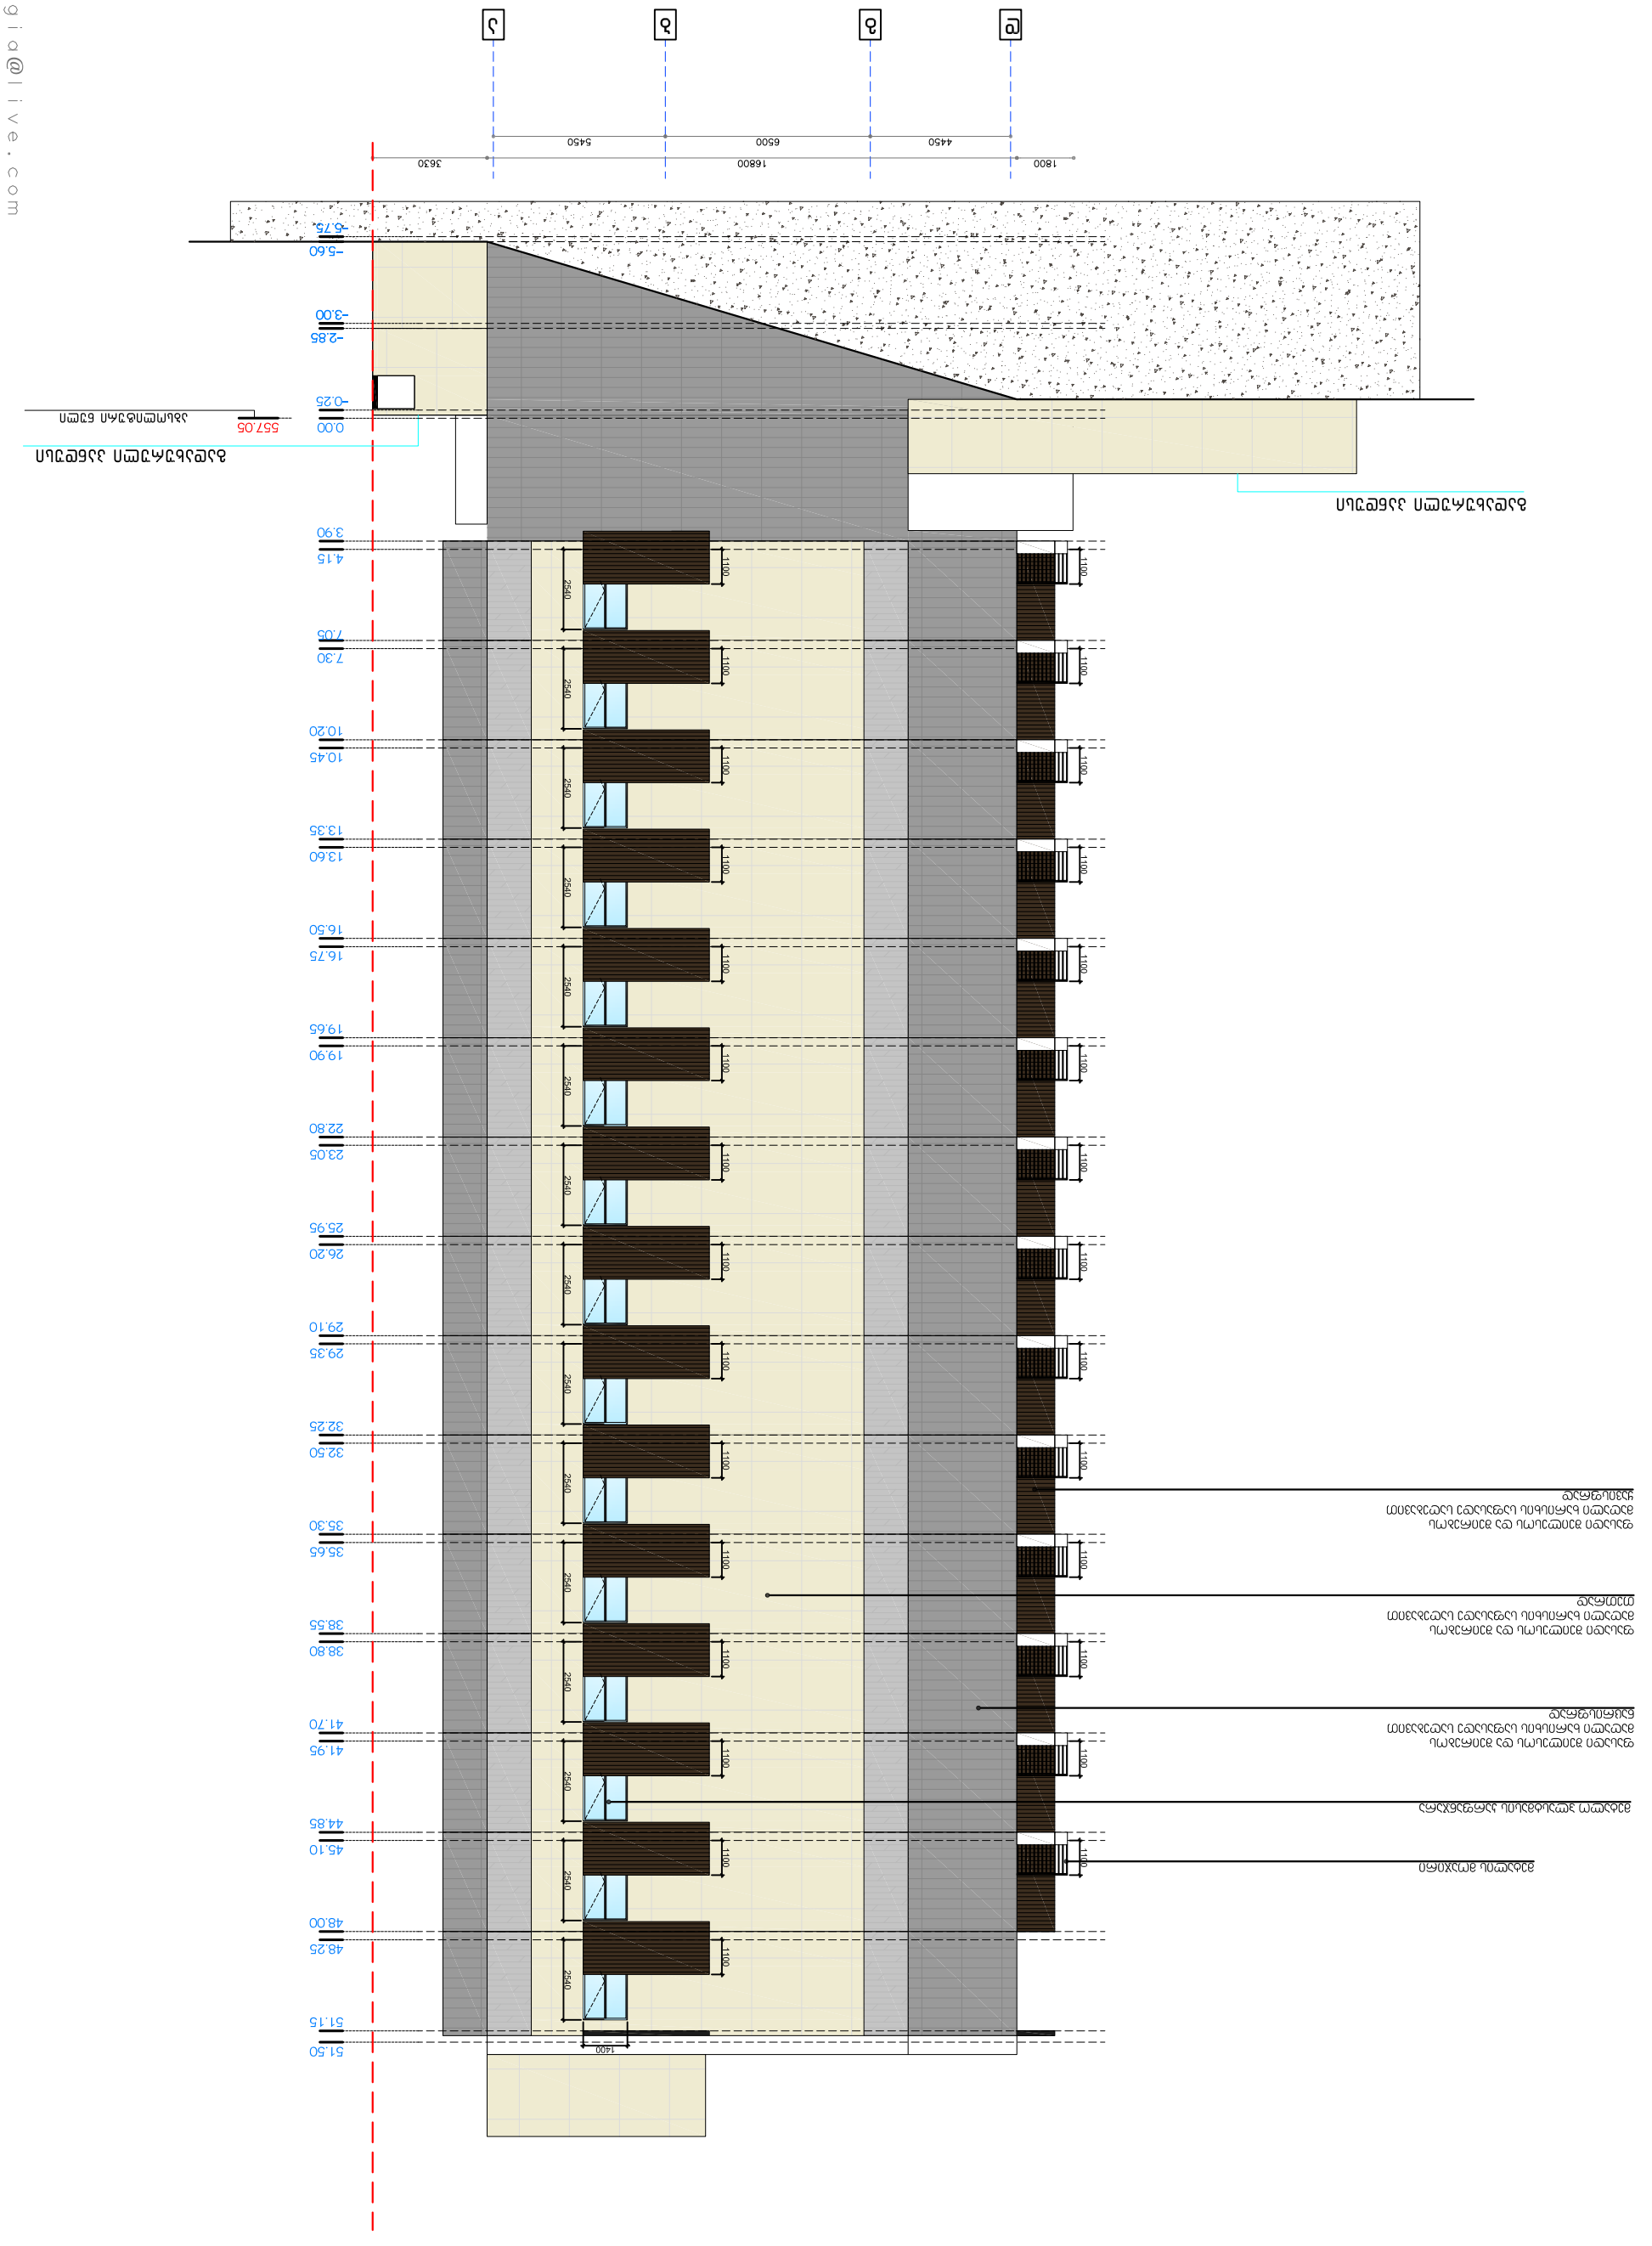

ფასადი ღ–ა მასშტაბი 1:100

city building
ქალაქის მშენებლობის ინსტიტუტი

noageorgia@live.com

0 m 1 m 3 m

ფასადის ფრაგმენტი მ. 1:50

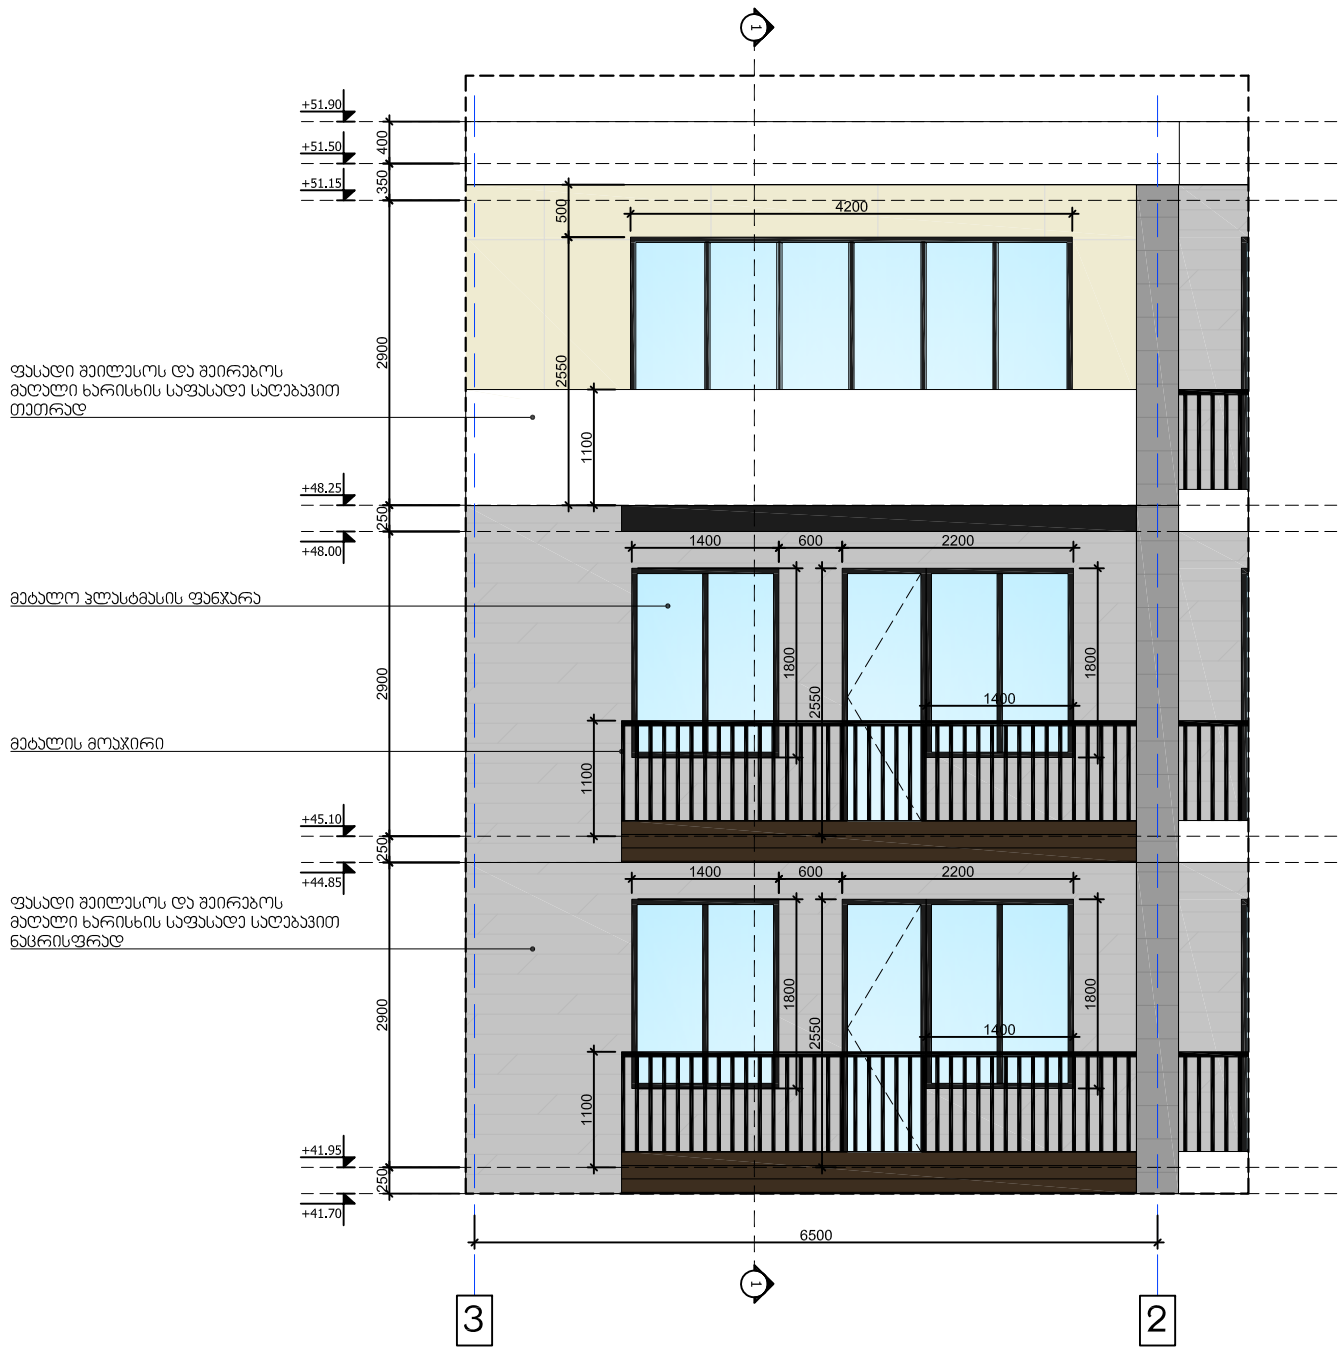

ჭრილი მ. 1:50

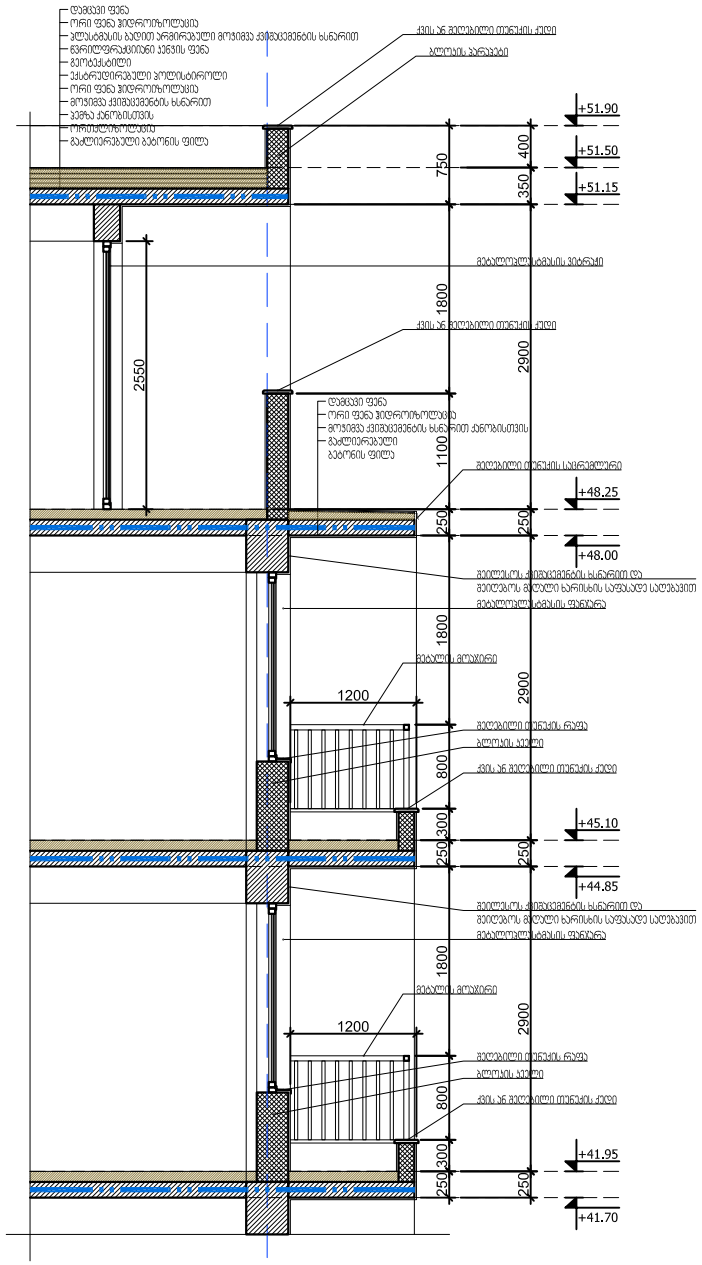

არქიტექტურული სტუდია
city building

დამკვეთი:
შპს "გასგო ინტერნეიშენალ ჰოტელს ენდ თაუერს"

მრავალ ფუნქციური საცხოვრებელი სახლი

მისამართი:
ქ.თბილისი,ვაზისუბნის მიკრო/რაიონი IV, პატარიძის ქუჩის მიმდებარედ

შენიშვნები:

არქიტექტურული სტუდია
"city building"

დირექტორი: გ.როსტიაშვილი
შეასრულა: გ.როსტიაშვილი

15.05.2018.

IA 2

დამკვეთი:	შპს "გასგო ინტერნეიშენალ ჰოტელს ენდ თაუერს"	II- ბლოკი ფასადის ფრაგმენტული ნახაზი	დირექტორი:	გ.როსტიაშვილი	
მისამართი:	ქ.თბილისი,ვაზისუბნის მიკრო/რაიონი IV, პატარიძის ქუჩის მიმდებარედ		შეასრულა:	გ.როსტიაშვილი	

სიტუაციური სქემა

