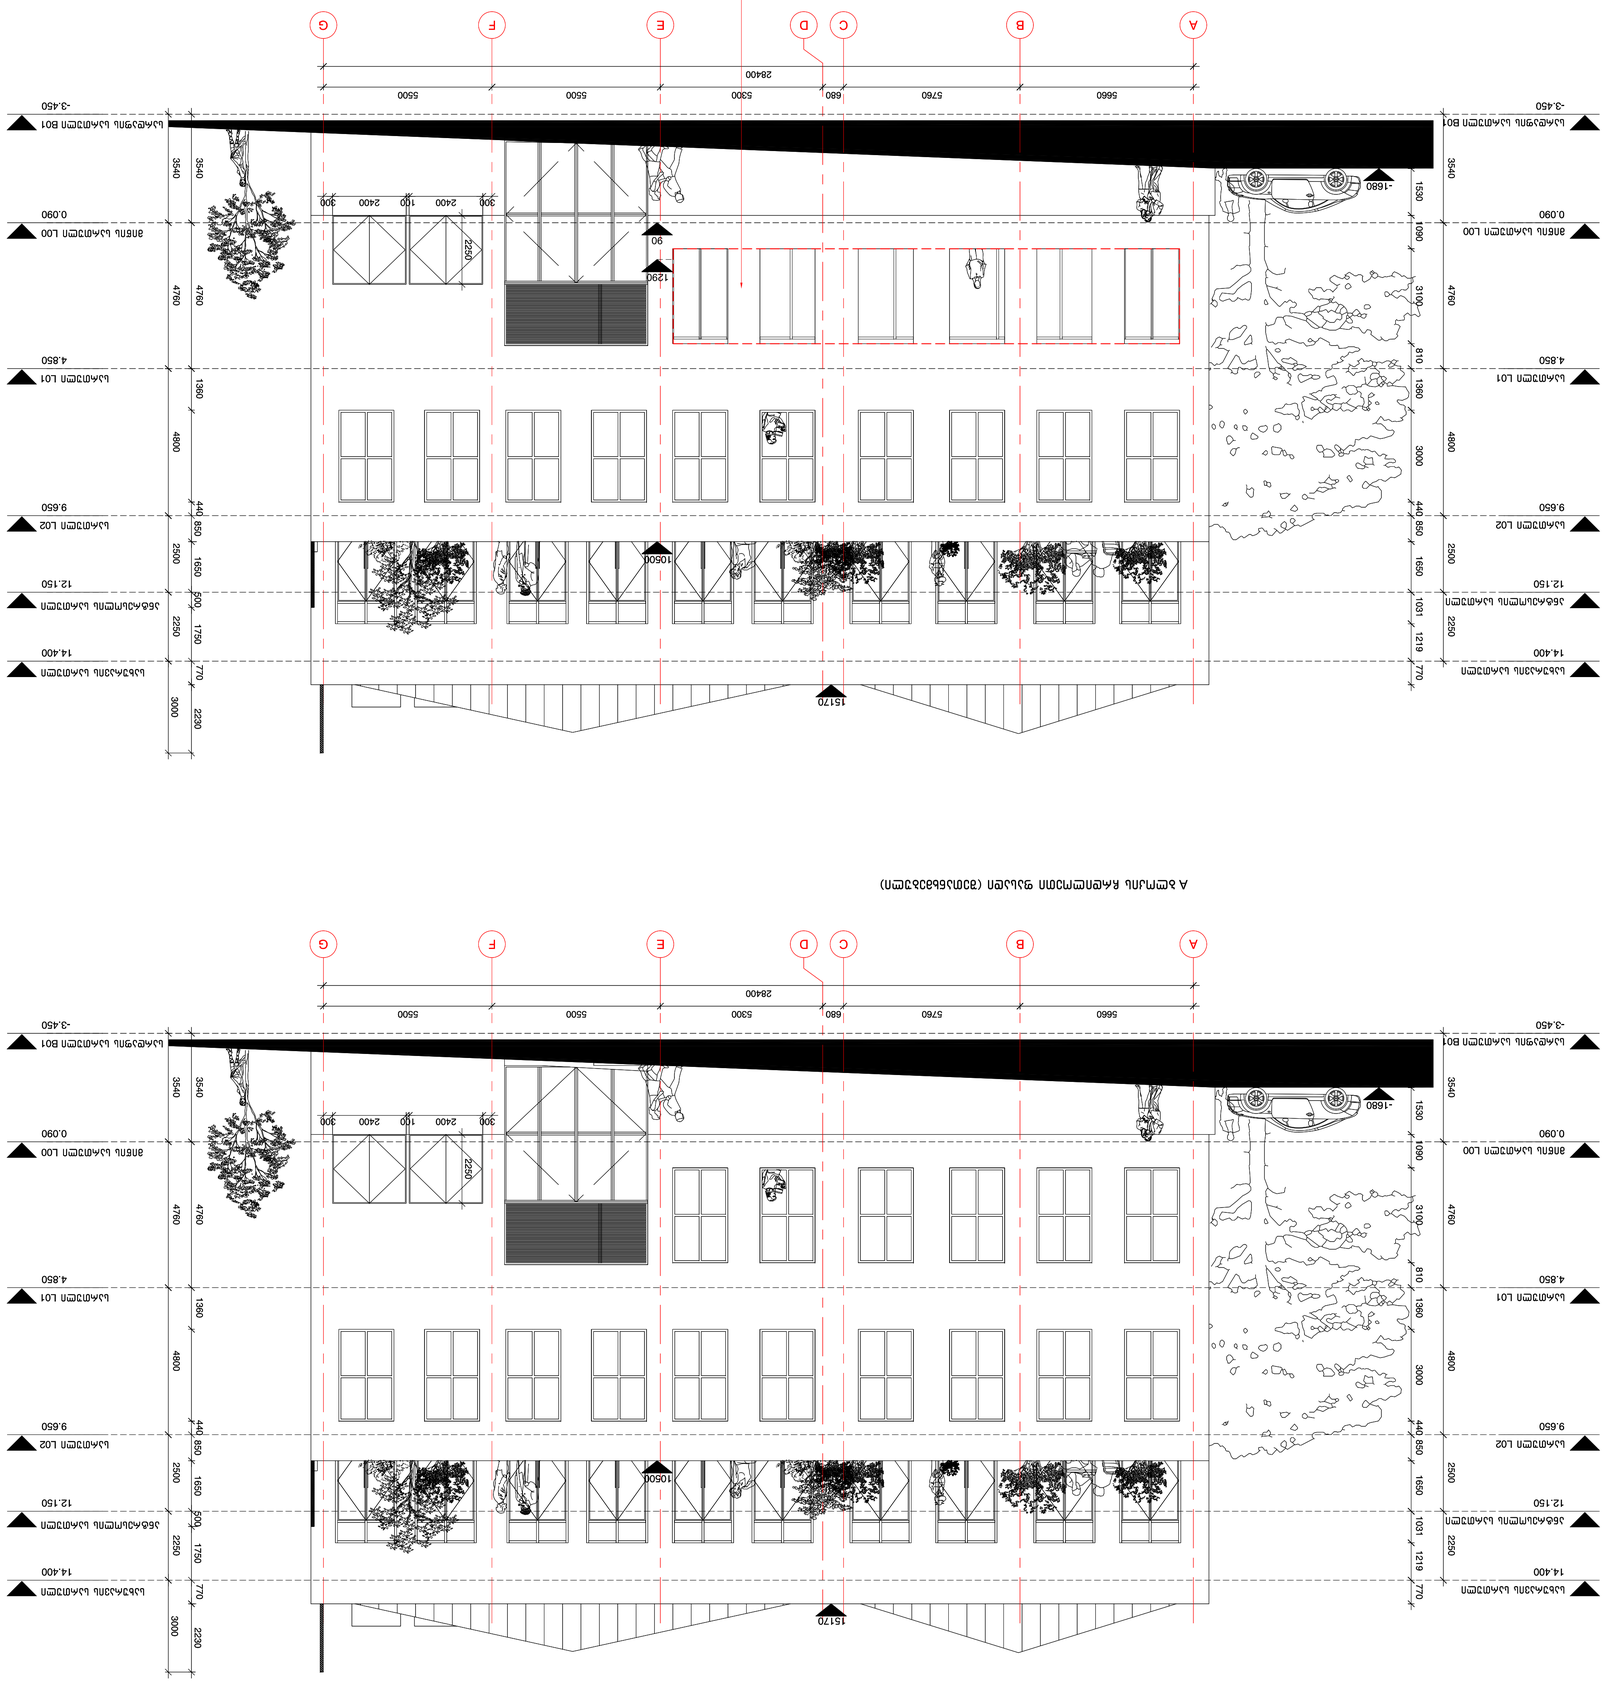













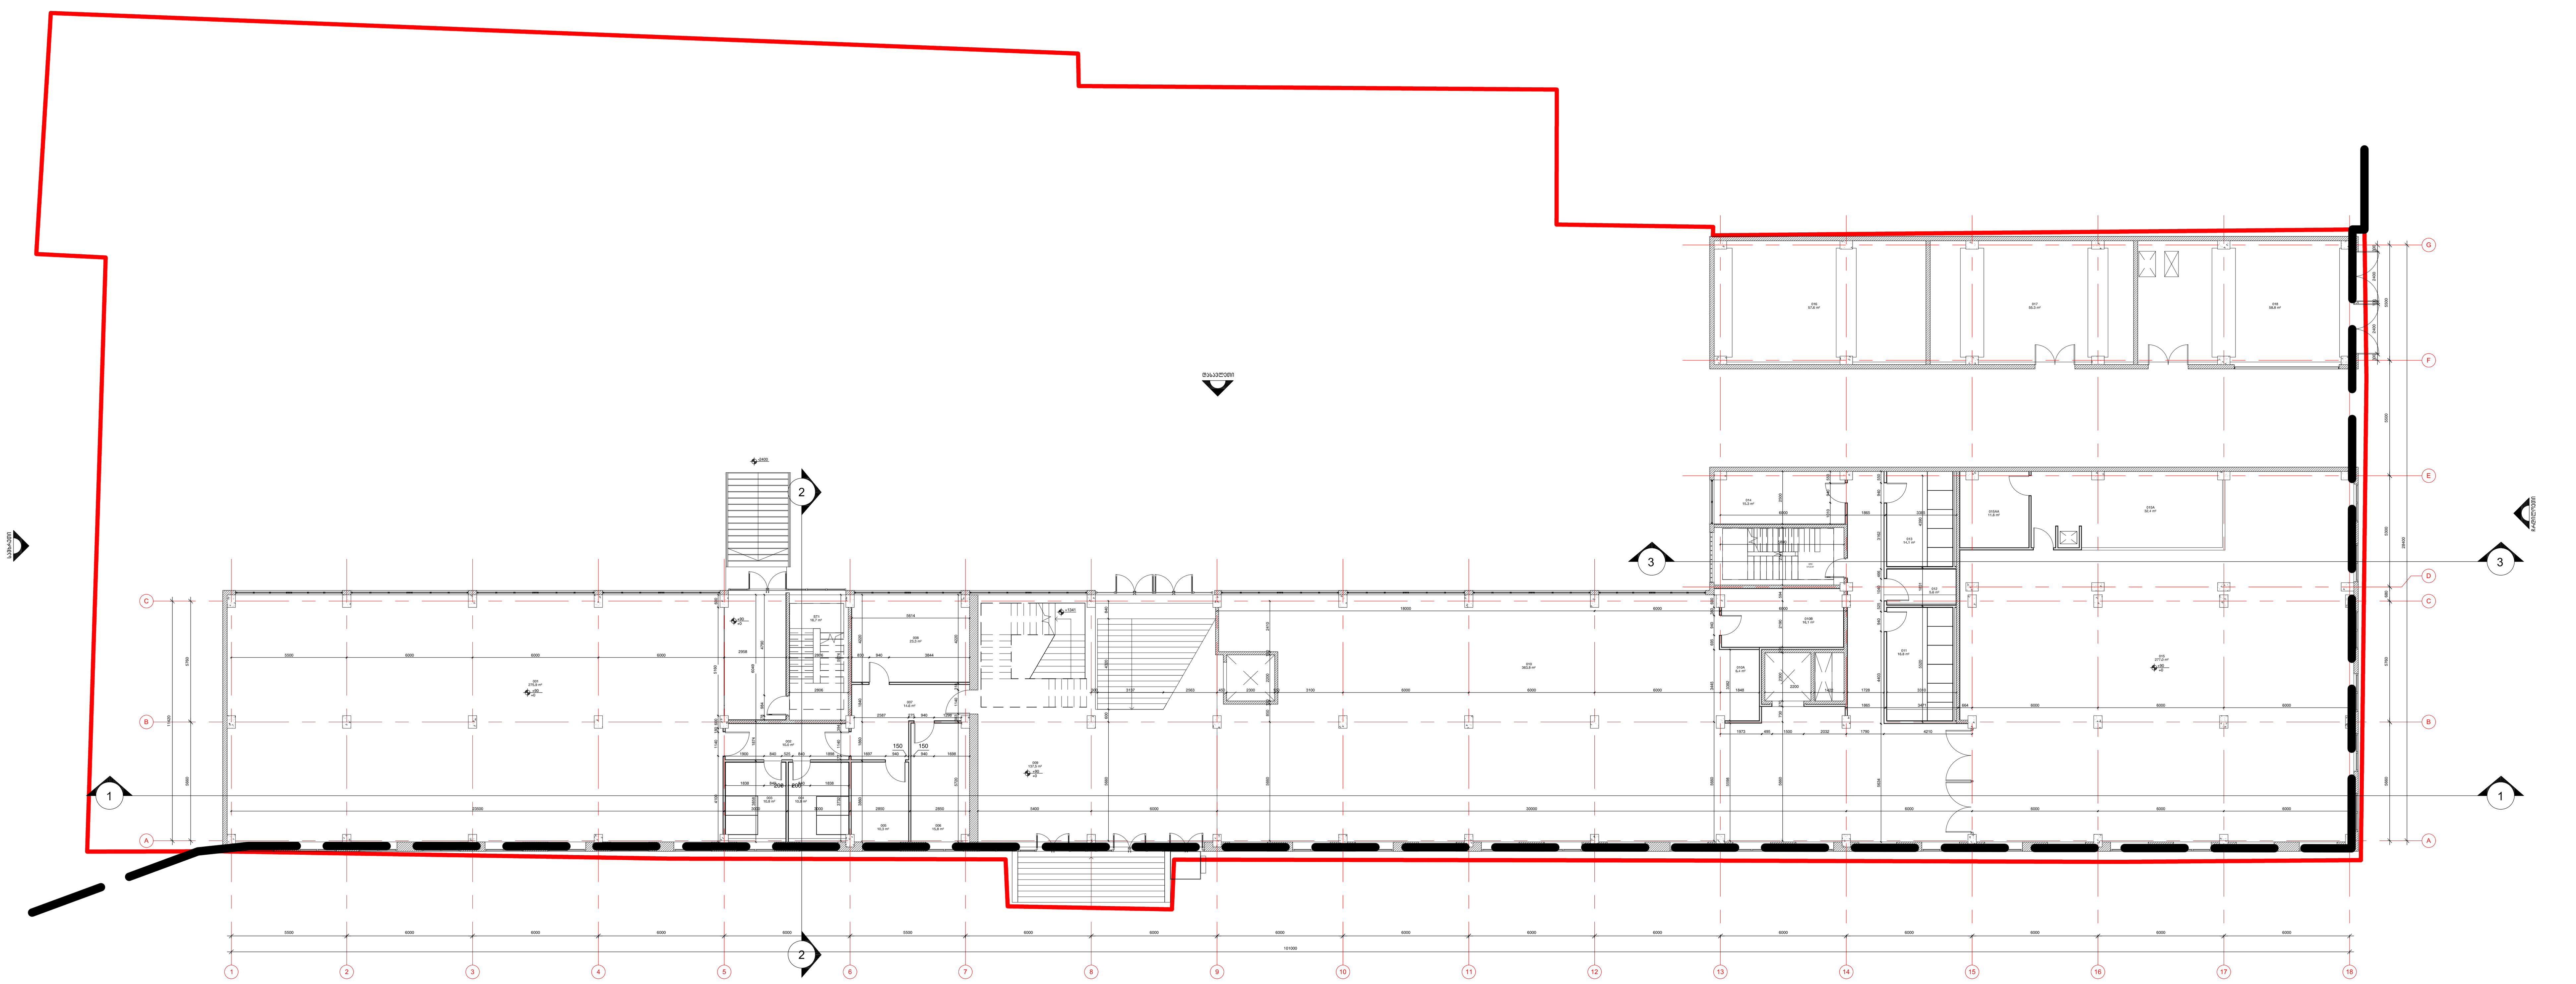

A ბლოკის 00 სართული (შეთანხმებული)

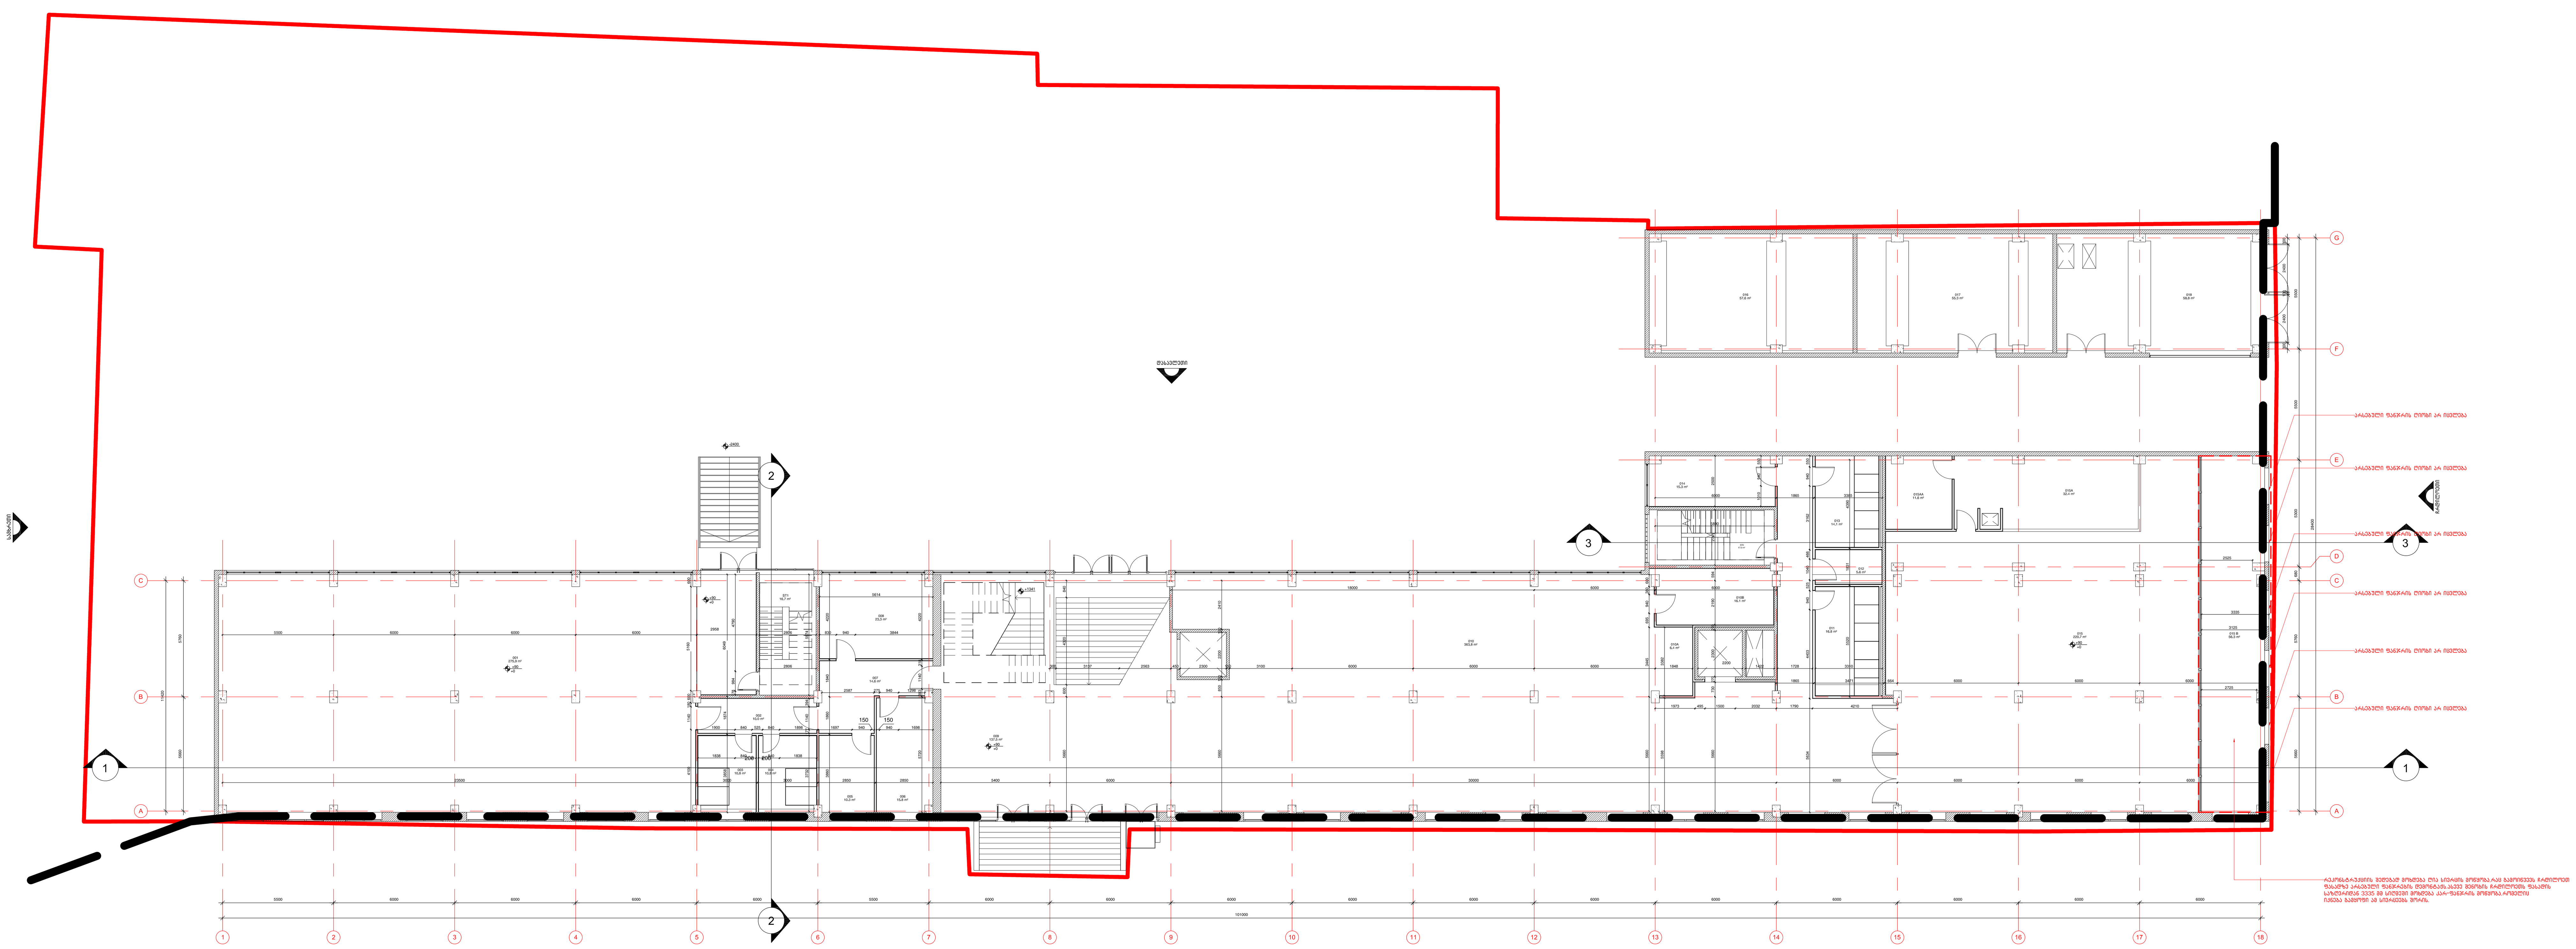

A ბლოკის 00 სართული (კორექტირებული)

MULTIVERSE ARCHITECTURE

ი. ჭავჭავაძის გამზ. 30
0179 თბილისი, საქართველო
ტელ: +995 322 180 188

პროექტი

პოსტელი

დამკვეთი

შენიშვნა

დოკუმენტი დაცულია საავტორო უფლებით და მისი ნებისმიერი ფორმით გამრავლება, კოპირება ან გავრცელება იკრძალება შესაბამისი კანონით.

ნუ აიღებთ ზომას ნახაზიდან.
ზომები გადამოწმდეს სამშენებლო მოედანზე.
ყველა ცდომილების ან გადახრის შესახებ დაუყოვნებლივ უნდა ეცნობოს საპროექტო გუნდს.

ლეგენდა

შენიშვნები

რევიზია

ფურცლის იდენტიფიკატორი

დასახელება

A ბლოკი
00 სართულის გეგმა

სტატუსი

შეთანხმებული და კორექტირებული გეგმა

პროექტის No	მასშტაბი	ფორმატი
GE084TB	1:100	A1

ფურცლის No	თარიღი	რევიზია

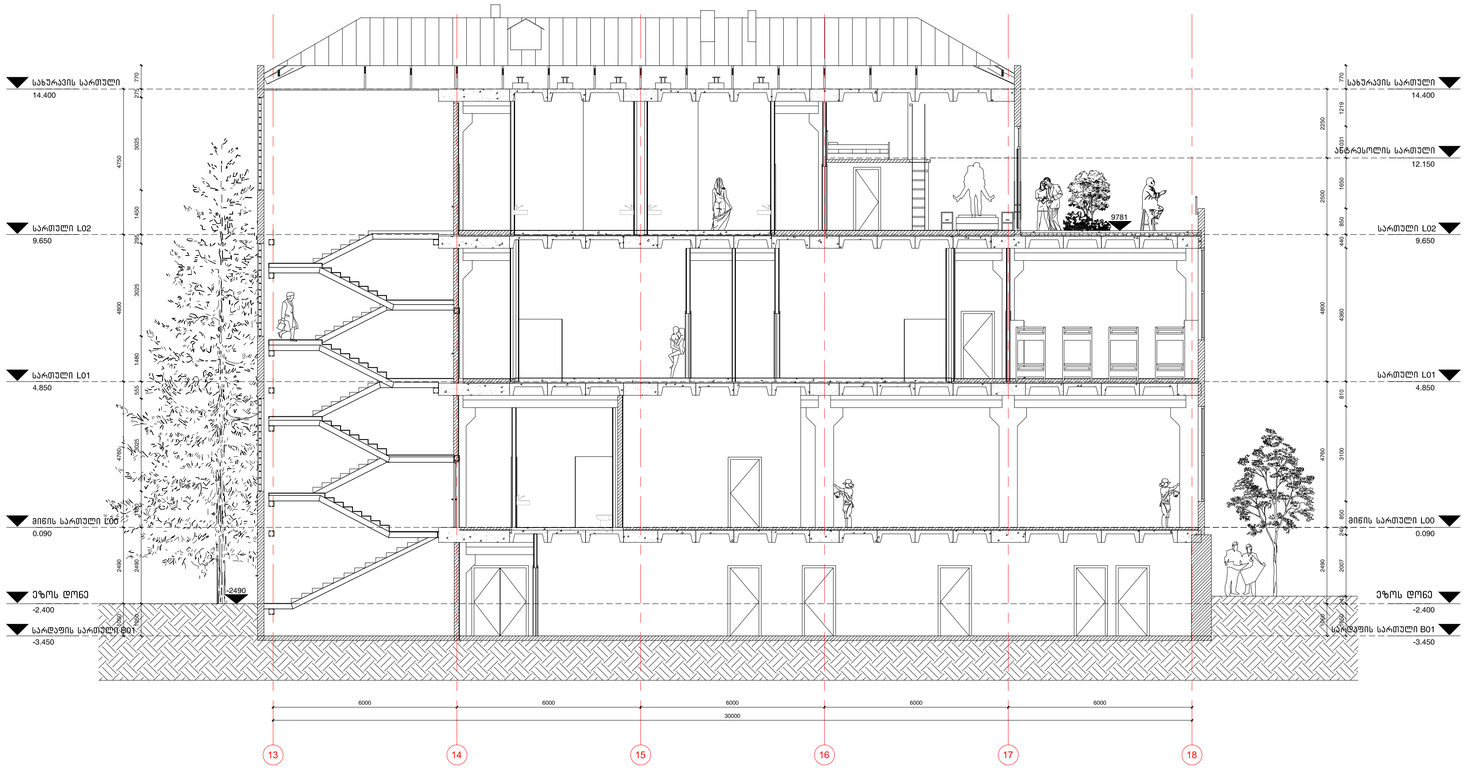

A ბლოკის ჭრილი 3-3 (შეთანხმებული)

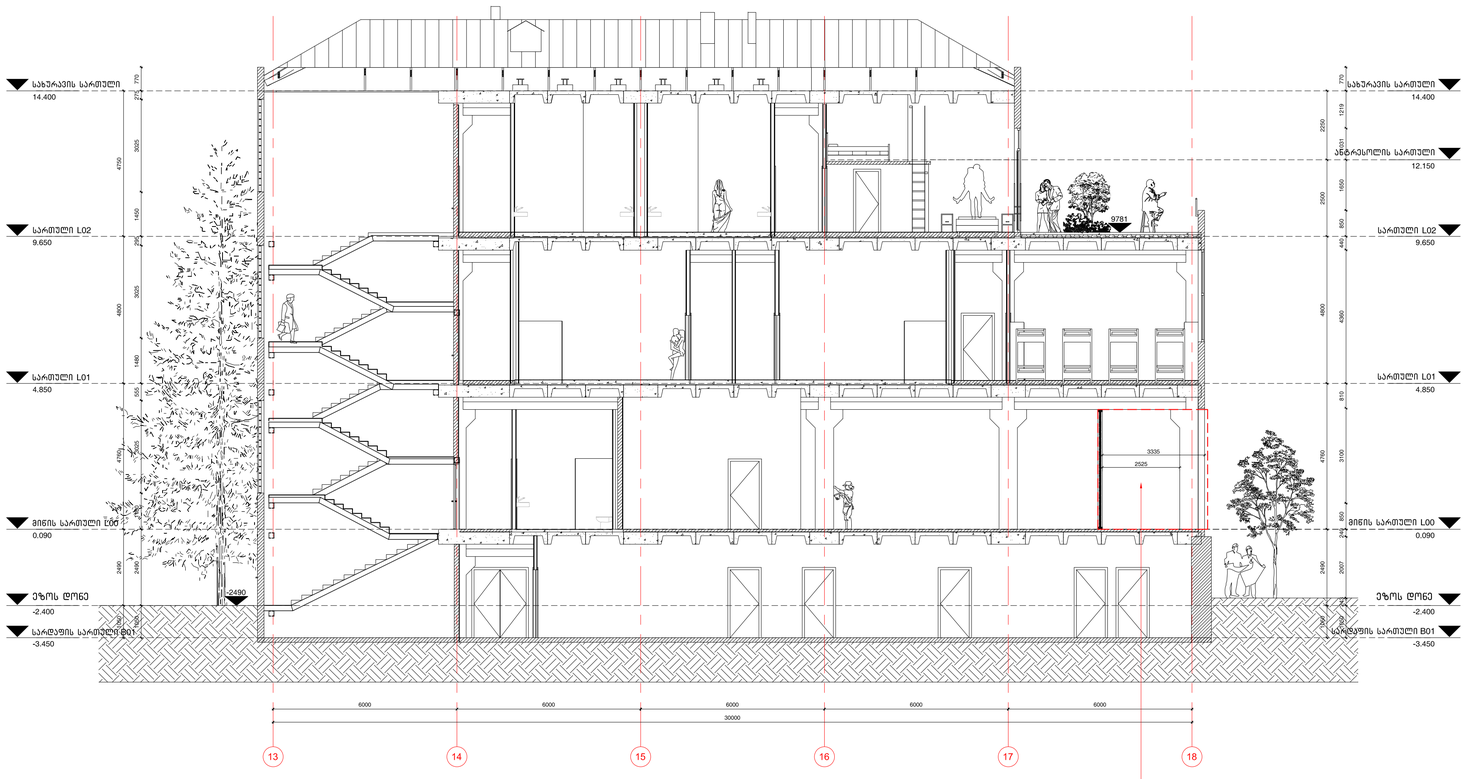

A ბლოკის ჭრილი 3-3 (კორექტირებული)

რეკონსტრუქციის შედეგად მოხდება ღია სივრცის მოწყობა,რაც გამოიწვევს რკინეტონის ფასადზე არსებული ფანჯრების დემონტაჟს.ასევე შენობის რკინეტონის ფასადის სახურავიდან 3335 მმ სიმაღლეზე მოხდება კარ-ფანჯრის მოწყობა,რომელიც იქნება გამყოფი ამ სივრცეებს შორის.

MUA
MULTIVERSE ARCHITECTURE
ს. მაჭავარის ბაზრ. 30
0179 თბილისი, საქართველო
ტელ: +995 322 180 188

პროექტი

კოსტელი

დანკვეთი

შენიშვნა


ლეგენდა

შენიშვნები

რევიზია

ფურცლის იდენტიფიკატორი

დასახელება
A ბლოკი
ჭრილი 2-2; 3-3

სტატუსი
შეთანხმებული და კორექტირებული ჭრილი

პროექტის No	მასშტაბი 1:100	ფორმატი
GE084TB		A1

ფურცლის No	დარიღი	რევიზია