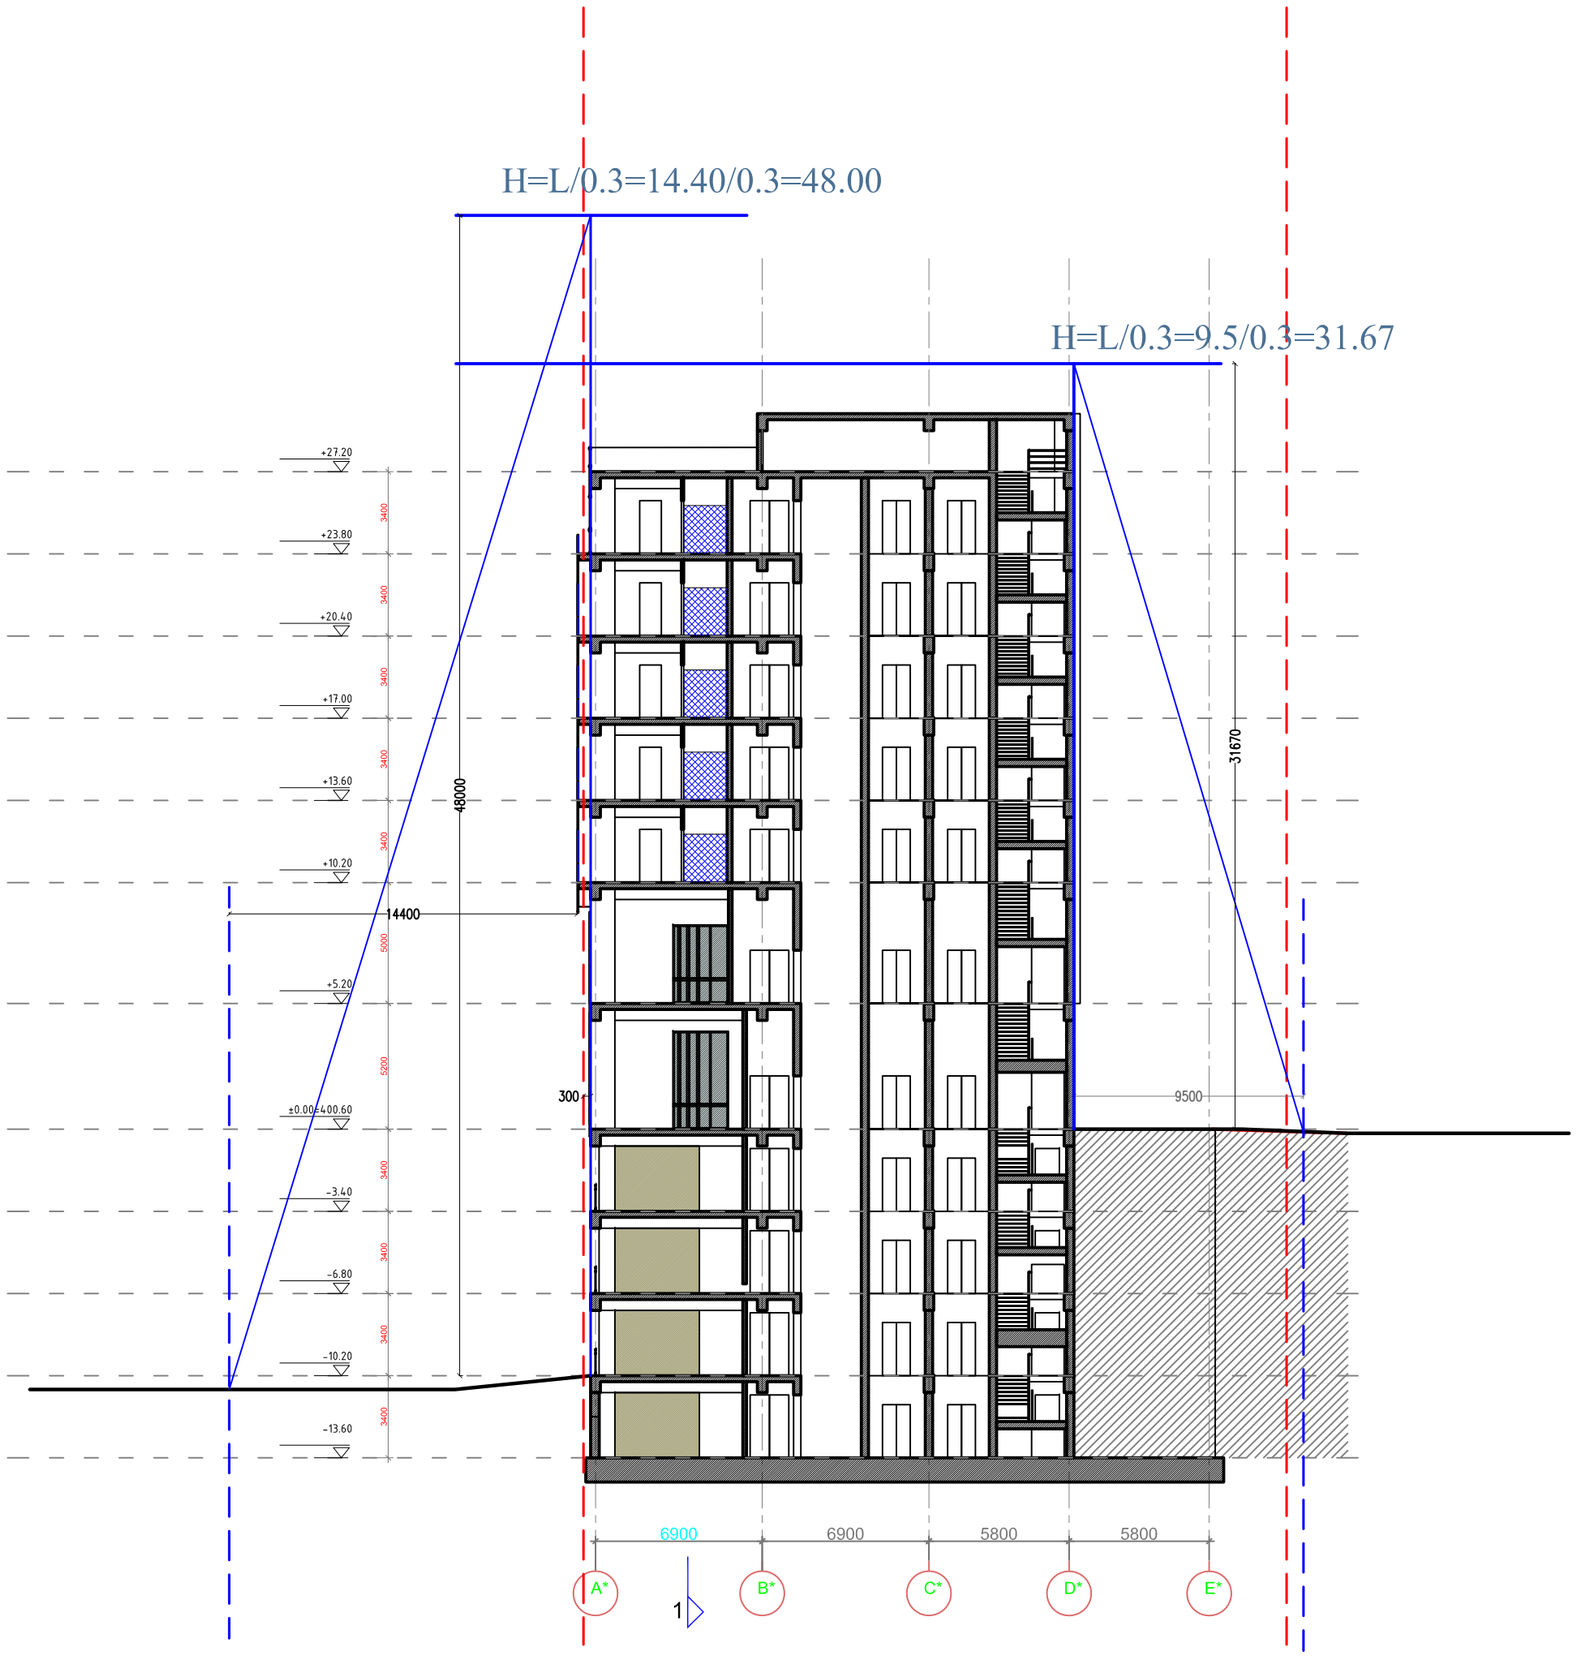

ფორმატი PAPER SIZE		პროექტის № PROJECT #
A-1		GRC/CCBG/4001
პირობითი აღნიშვნები		LEGEND

შენიშვნები

1. ნახაზიდ ზომები მოცემულია მილიმეტრებით

დამკვეთი CLIENT	
პროექტი PROJECT	
მისამართი ADDRESS	

	NAME	
დირექტორი	ბ. ჭუმბურიძე	
მთ. არქიტექტორი	ბ. ჭუმბურიძე	
ავტორი	ბ. ჭუმბურიძე	
	ბ. კალანდაძე	
მთ. კონსტრუქტორი	ხ. ჯაჯაშვილი	
დაამუშავა	ბ. კალანდაძე	

GRC Ltd
Digomi IV/18/48
Tbilisi, Georgia
T: 252 08 10
E mail: grc_studio@yahoo.com

არქიტექტურული ნახილი
ARCHITECTURE

მასშტაბი SCALE	NTS	ეფარილი DATE OF ISSUE	22.May.2018
ნახაზი DRWG.		ეროვნული REVISIONS	
		№	ეროვნული REV.	ეფარილი DATE
		1		
		2		
		3		
		4		
		5		
		6		

სტადია STAGE	ინდექსი INDEX	ფურცა PAGES	
მუმა პროექტი	A-101		

ფორმატი PAPER SIZE		პროექტის PROJECT #
A-1		GRC/CCB/GNEB01
პირობითი აღნიშვნები		LEGEND

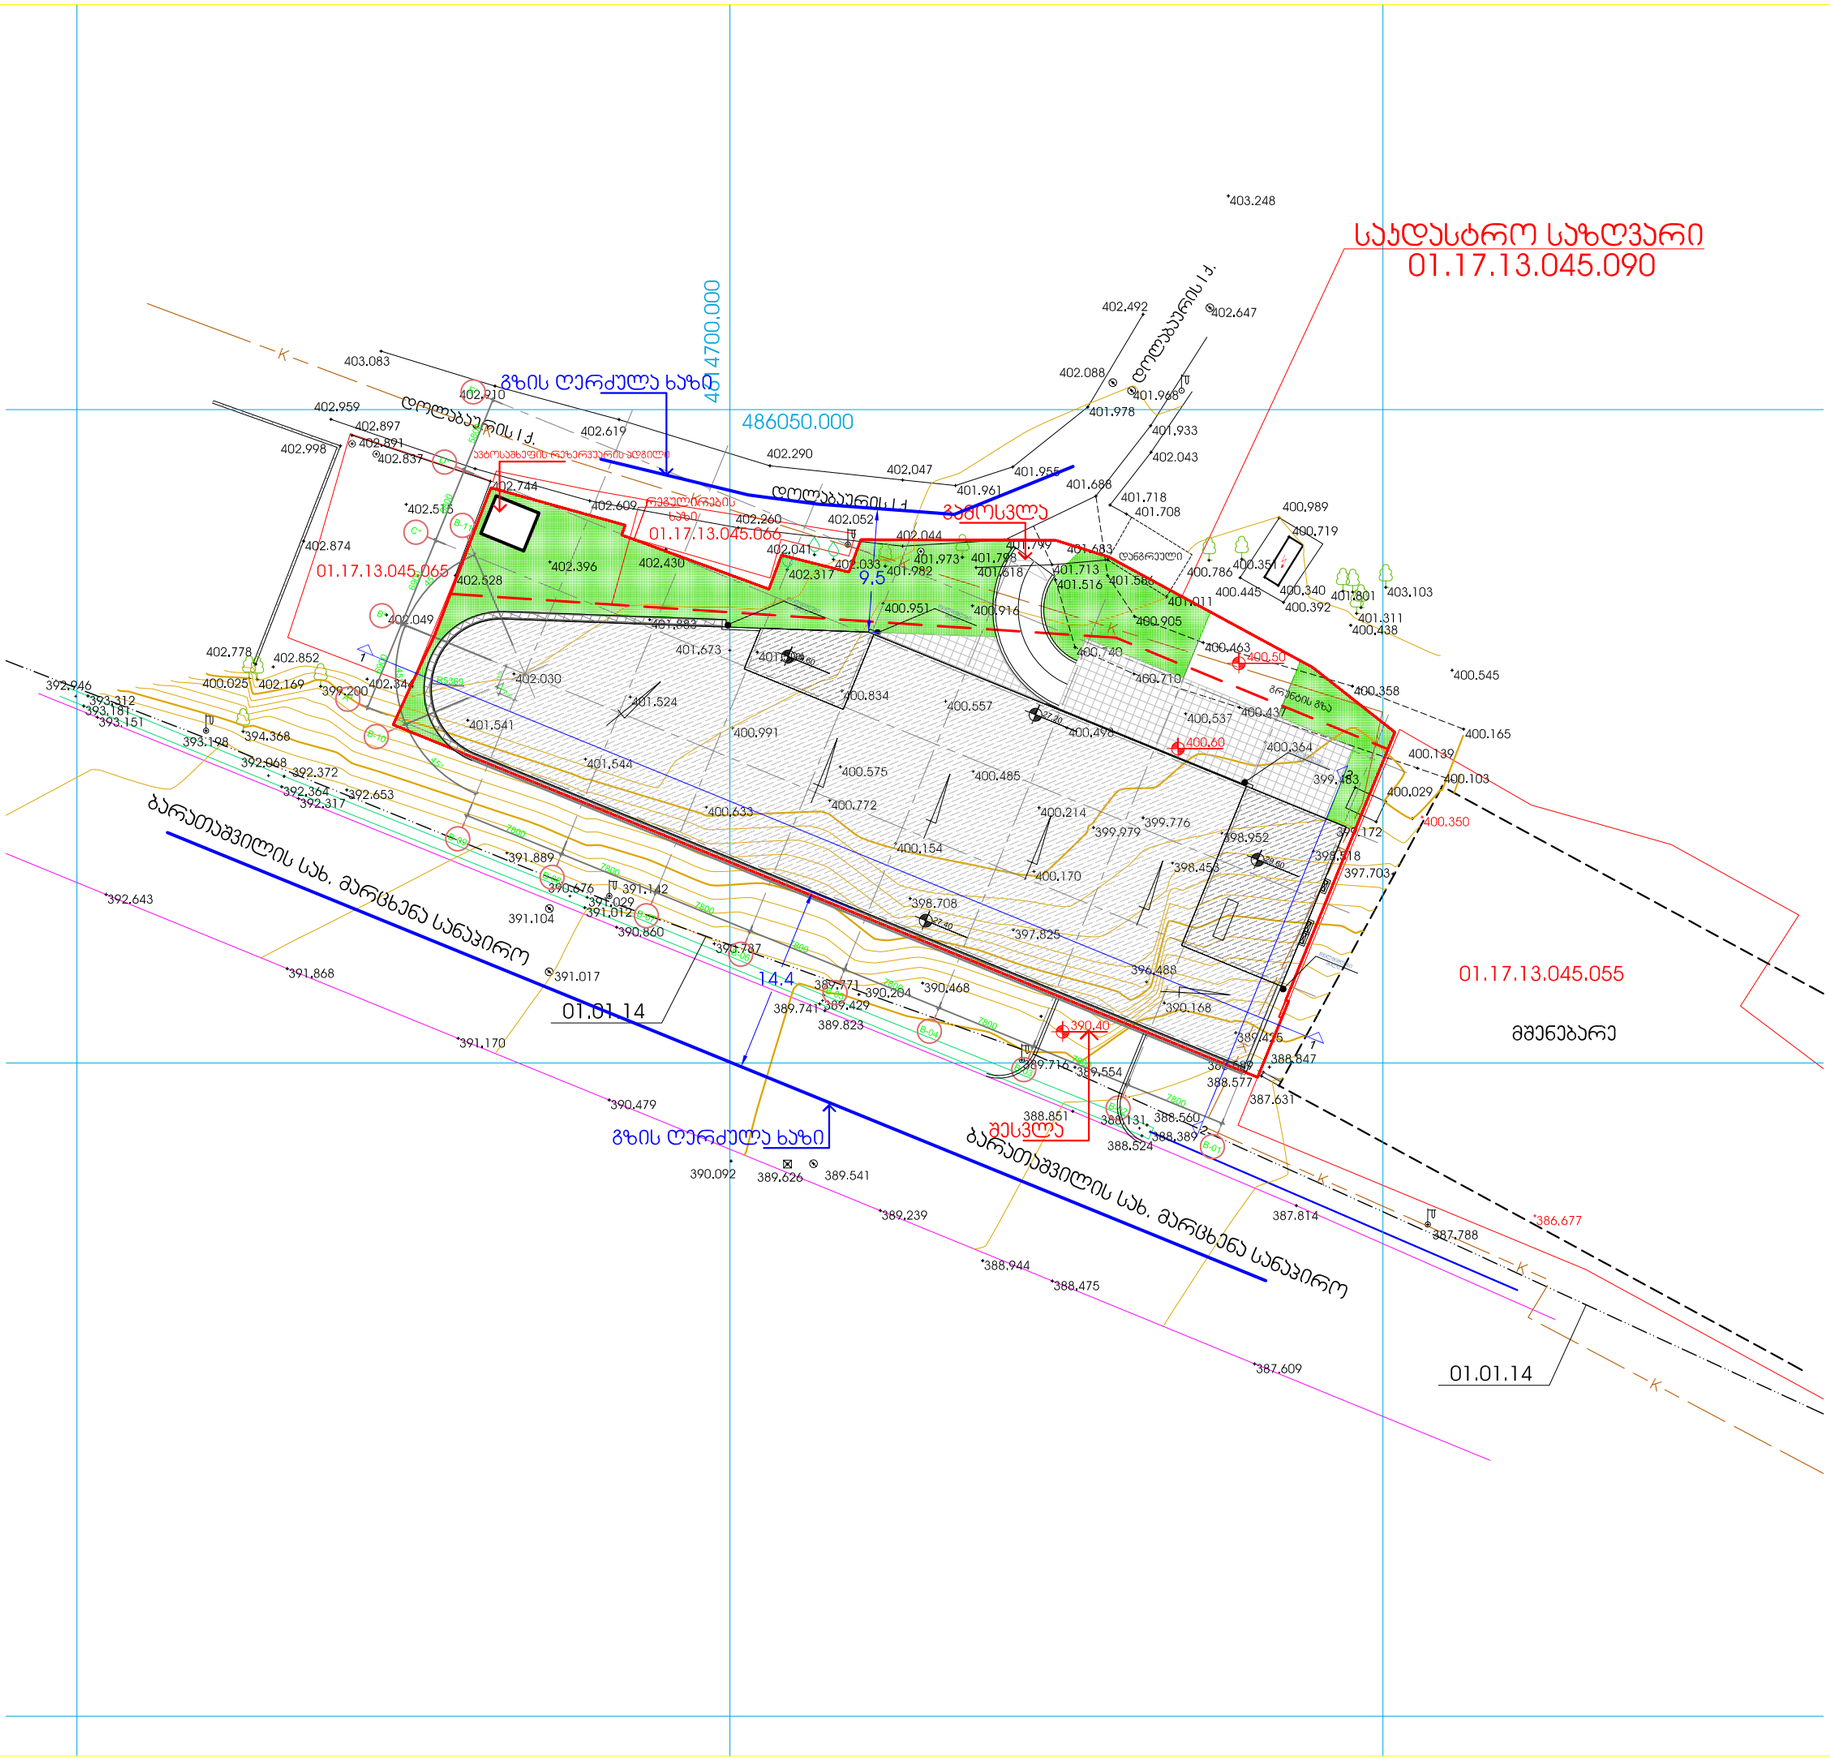

GRC Ltd
Digomi IV 74/46
Tbilisi, Georgia
T: 252 08 10
E mail: grc_studio@yahoo.com

მასშტაბი SCALE		ნახაზის DRWG.
		ფაზა STAGE
		ცვლილება INDEX
		დანართი PAGES
		მშენ პროექტი -101

	NAME	
დირექტორი	ბ. ჭუმბურიძე	
მთ. არქიტექტორი	ბ. ჭუმბურიძე	
ავტორი	ბ. ჭუმბურიძე	
	ბ. კილანიძე	
მთ. კონსტრუქტორი	ხ. ახალშენიძე	
დაანგარიშა	ბ. კილანიძე	