ფასადი 1-7 ღერძებით
1:200

ნახაზის ნომერი:	A-2
პროექტის ეტაპი:	
ფასადების ნახატები	








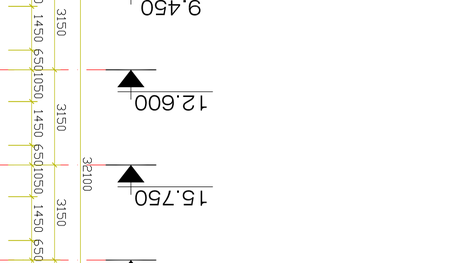

ფასადის ელემენტები: ლითონის ნაკეთობა

ფასადი 7-1 ღერძებით
1:200

A-2

ნახაზის №:





ნახაზის დასახელება:

ფასადი ღერძებით 7-1

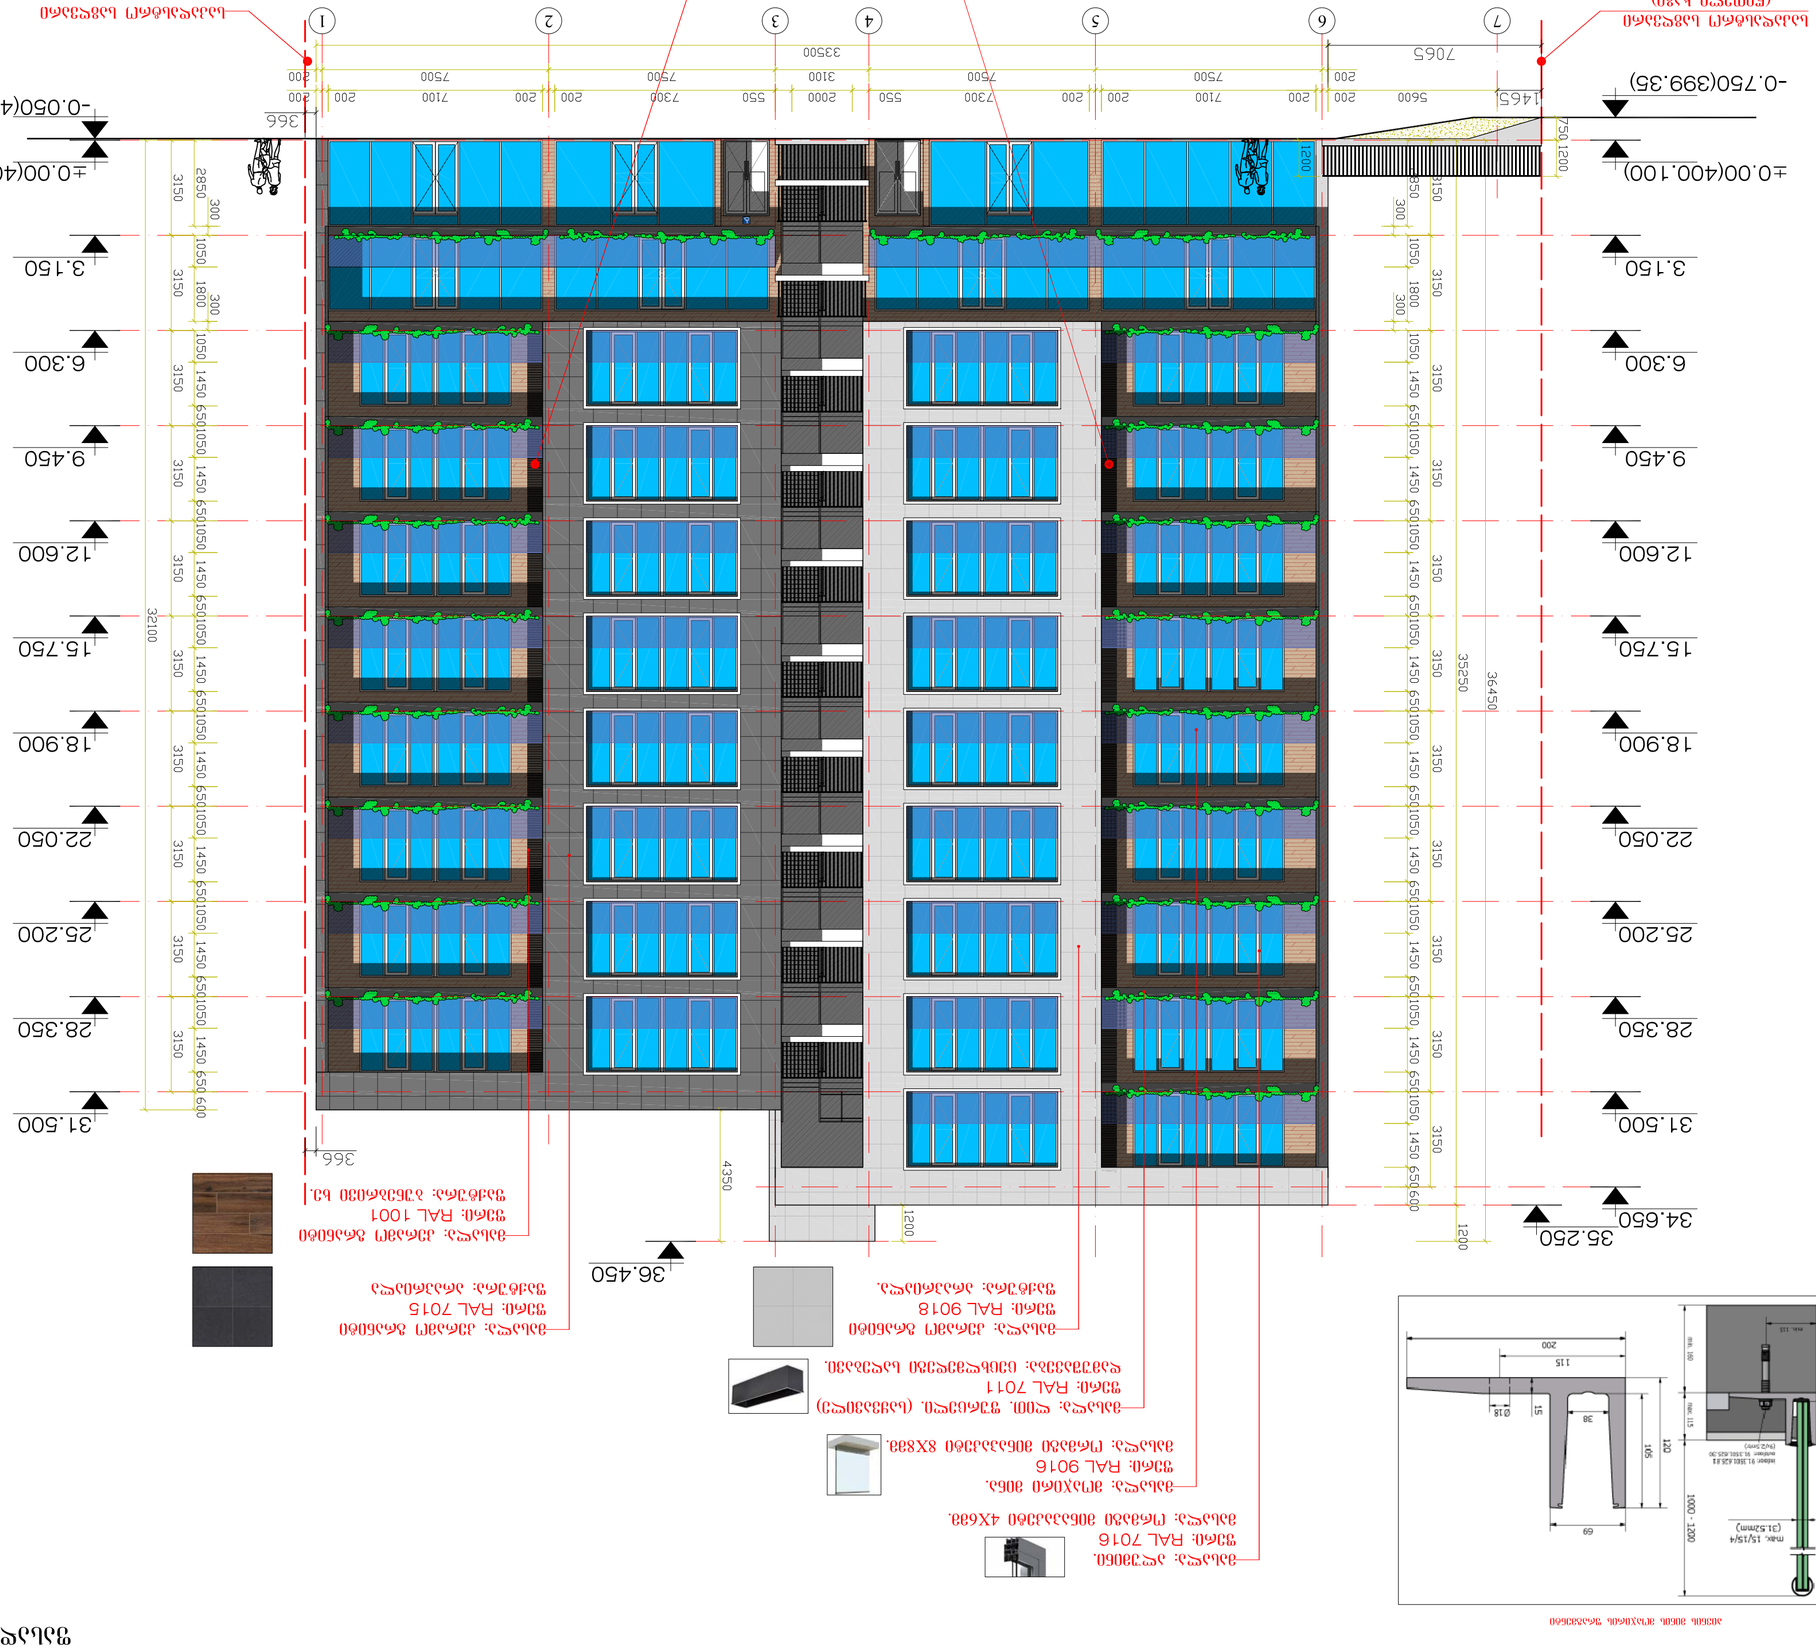
±0.00(400.100)
-0.050(400.050)
-0.750(399.35)
3.150
6.300
9.450
12.600
15.750
18.900
22.050
25.200
28.350
31.500
34.650
35.250
1200
3350
7065
1465
5600
7500
7100
7300
2000
3100
750
366
4350
36.450
32100
35250
36450
1 2 3 4 5 6 7
ალუმინის ფანჯრის ბლოკი (ნაცრისფერი)

ფასადი ბ-ე ღერძებში
მ1:100

საყვავილის
ფრაგმენტი მ1:25

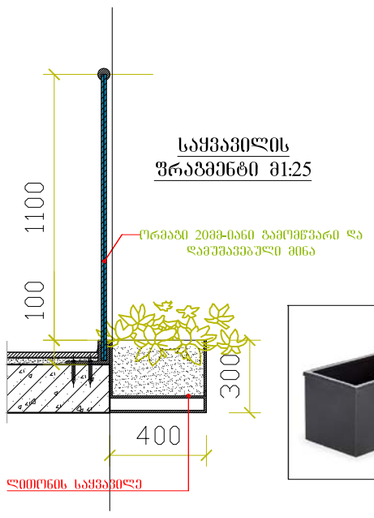



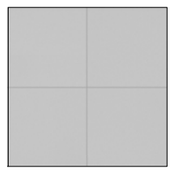

მასალა: კერამო გრანიტი
ფერი: RAL 9018
ფაქტურა: არაპრიალა.

მასალა: ლით. მილ-კვადრატი. (ქალუმი)
ფერი: RAL 7011
დამუშავება: ცეცხლმედეგი საღებავი.

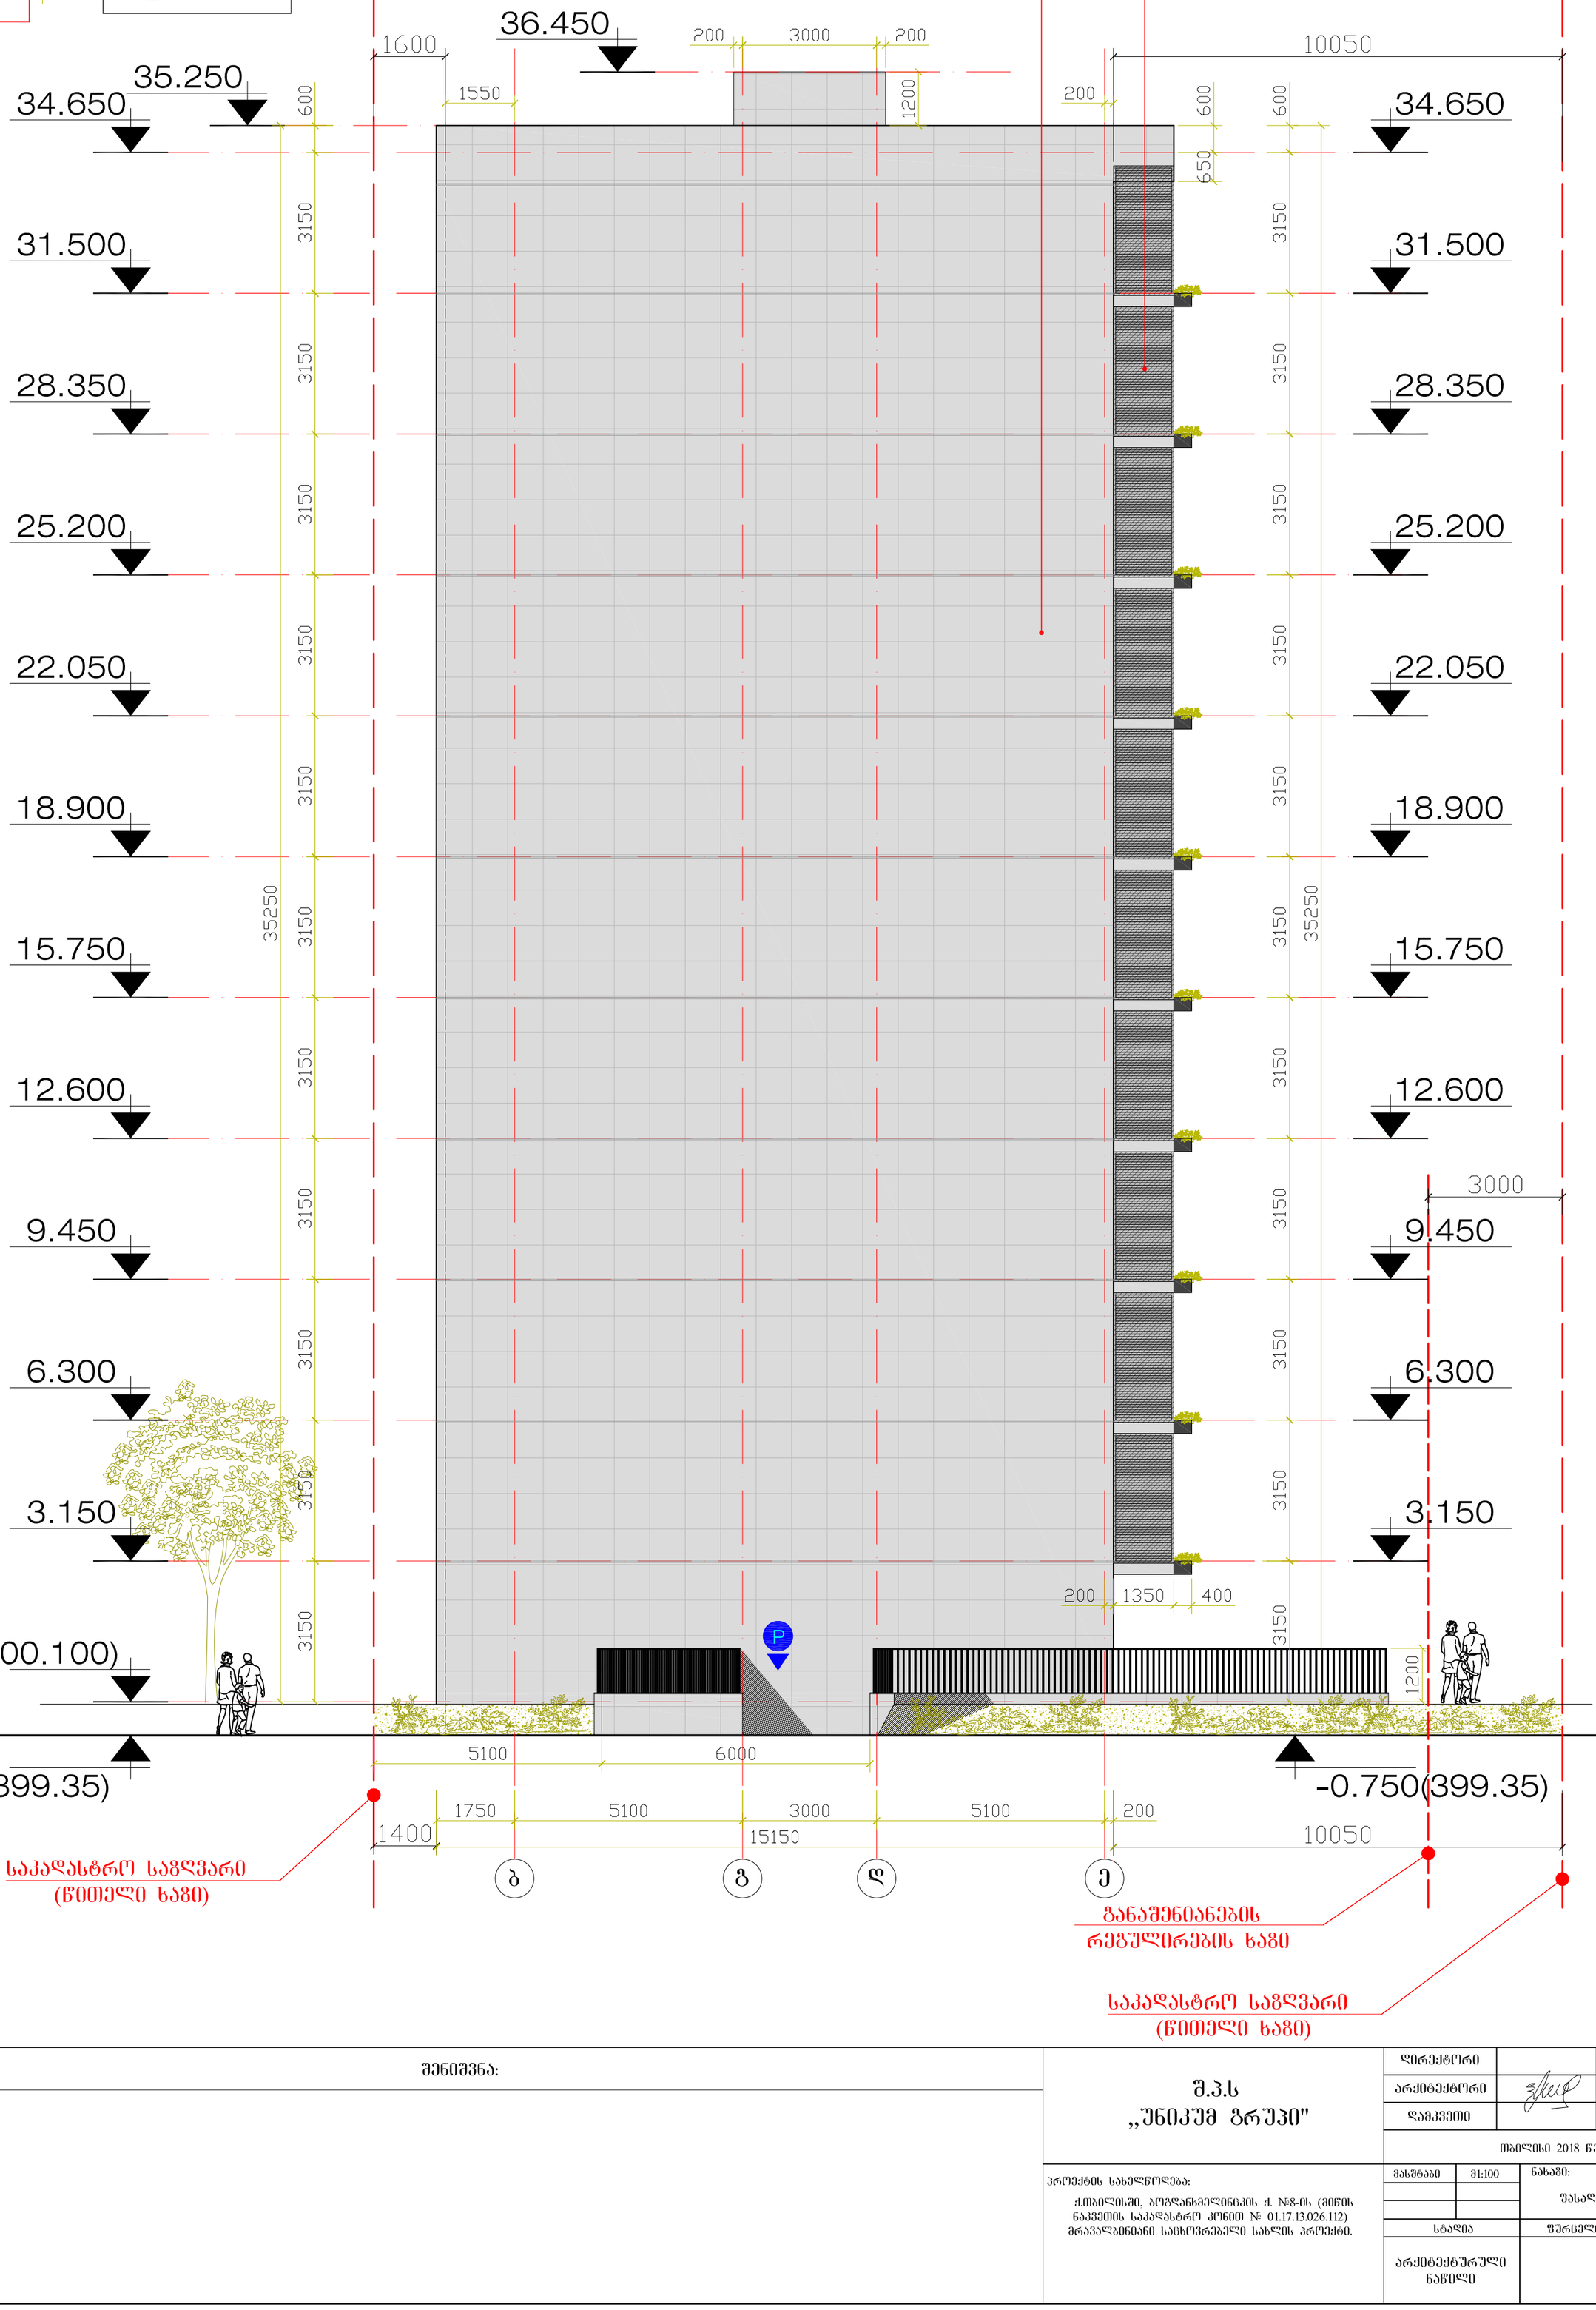

A-2	შენიშვნა:	მ.პ.ს „შნიკუმ გრუპი"	დირექტორი / შ. ფირფირაშვილი
			არქიტექტორი / გ. ფსუტური
			დამკვეთი / რ. აბრამიშვილი
			თბილისი 2018 წელი.

პროექტის სახელწოდება:
ქ.თბილისში, ბოდანხმელინცკის ქ. №8-ის (მიწის ნაკვეთის საკადასტრო კოდით № 01.17.13.026.112) მრავალბინიანი საცხოვრებელი სახლის პროექტი.

მასშტაბი	მ1:100	ნახაზი: ფასადი ბ-ე ღერძებში	
სტადია		ფურცელი	ფურცლები
არქიტექტურული ნაწილი			

ფასადი ე-ბ ღერძებში
მ1:100

საყვავილის
ფრაგმენტი მ1:25

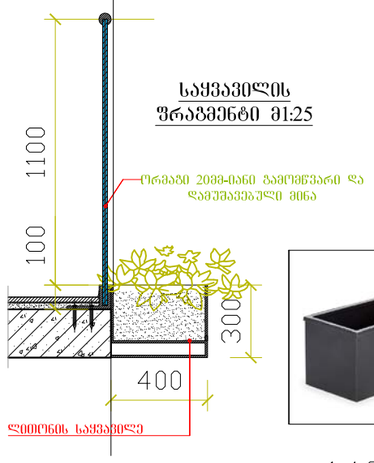





მასალა: კქვიშა ცემენტის ხსნარი
ფერი: RAL 9018
ფაქტურა: ფაქტურიანი ღესვა.
ღებვა: (მიუჰენი)

სახურავზე გასასვლელი
საევაკუაციო კარი 1000X2200

მასალა: კერამო გრანიტი
ფერი: RAL 7015
ფაქტურა: არაპრიალა



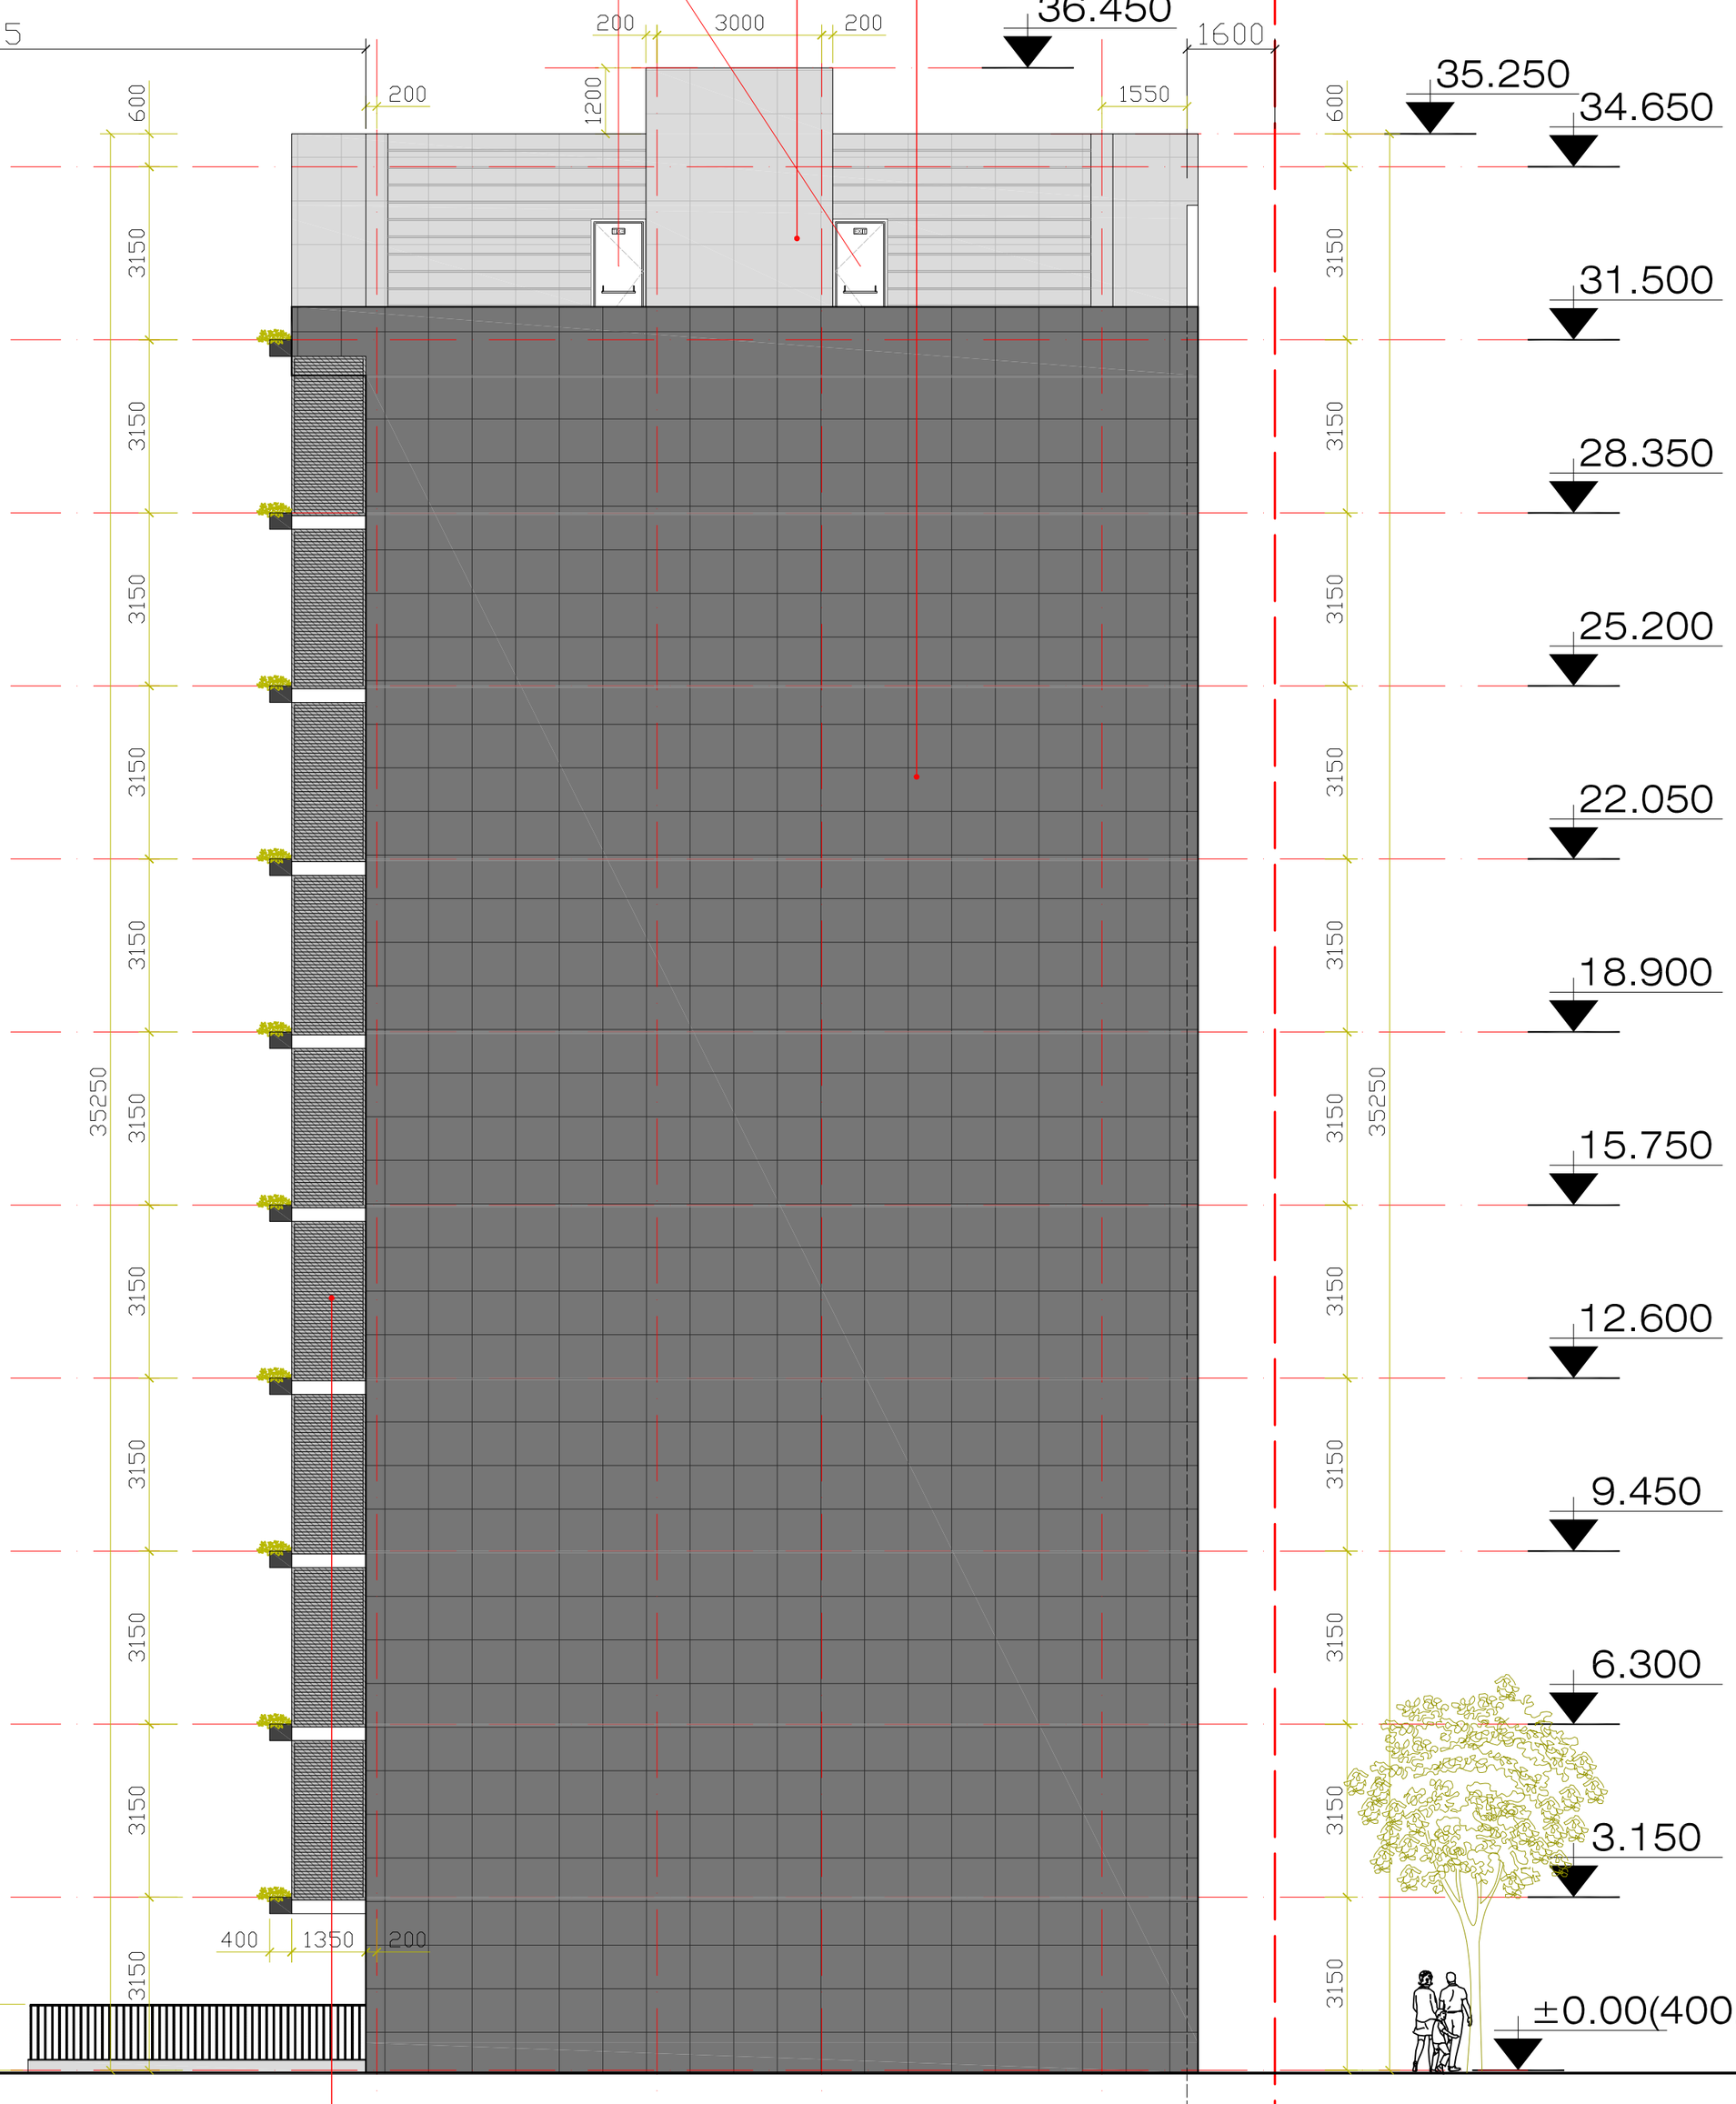



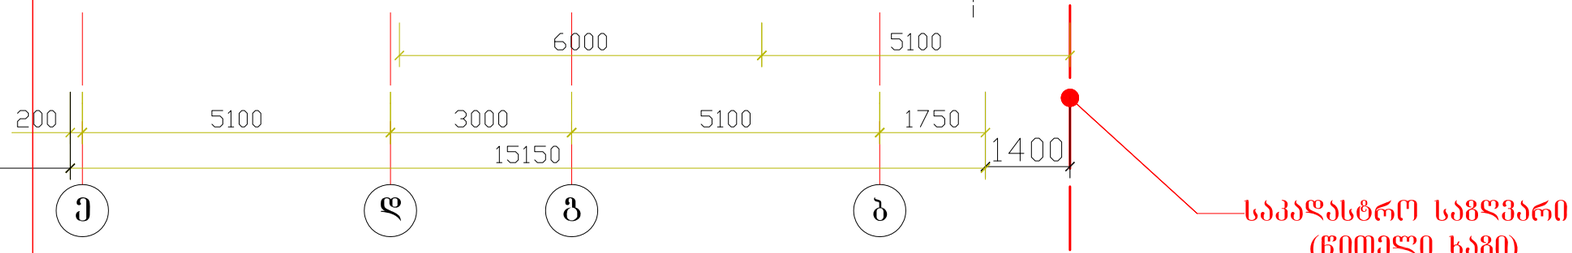

განაშენიანების
რეგულირების ხაზი

საკადასტრო საზღვარი
(წითელი ხაზი)

მასალა: ლით. მილ-კვადრატი. (ქალუგი)
ფერი: RAL 7011
დამუშავება: ცეცხლმედეგი საღებავი.

საკადასტრო საზღვარი
(წითელი ხაზი)

A-2	შენიშვნა:	

მ.პ.ს
„უნიკუმ გრუპი"

დირექტორი		შ. ფირფირაშვილი
არქიტექტორი		გ. ფსუტური
დამკვეთი		რ. აბრამიშვილი

თბილისი 2018 წელი.

პროექტის სახელწოდება:
ქ.თბილისში, ბოგდანხმელინცკის ქ. №8-ის (მიწის ნაკვეთის საკადასტრო კოდი № 01.17.13.026.112) მრავალბინიანი საცხოვრებელი სახლის პროექტი.

მასშტაბი	მ1:100	ნახაზი:
		ფასადი ე-ბ ღერძებში

სტადია	ფურცელი	ფურცლები
არქიტექტურული ნაწილი		