შ.პ.ს
„უნიკუმ გრუპი"

ქ.თბილისში, ბოგდანხმელინცკის ქ. №8-ის (მიწის ნაკვეთის საკადასტრო კოდით № 01.17.13.026.112) მრავალბინიანი საცხოვრებელი სახლის პროექტი.
(სიმაღლის განსაზღვრის სქემა)

თბილისი 2018 წელი.


489460
489510
4613190
4613240

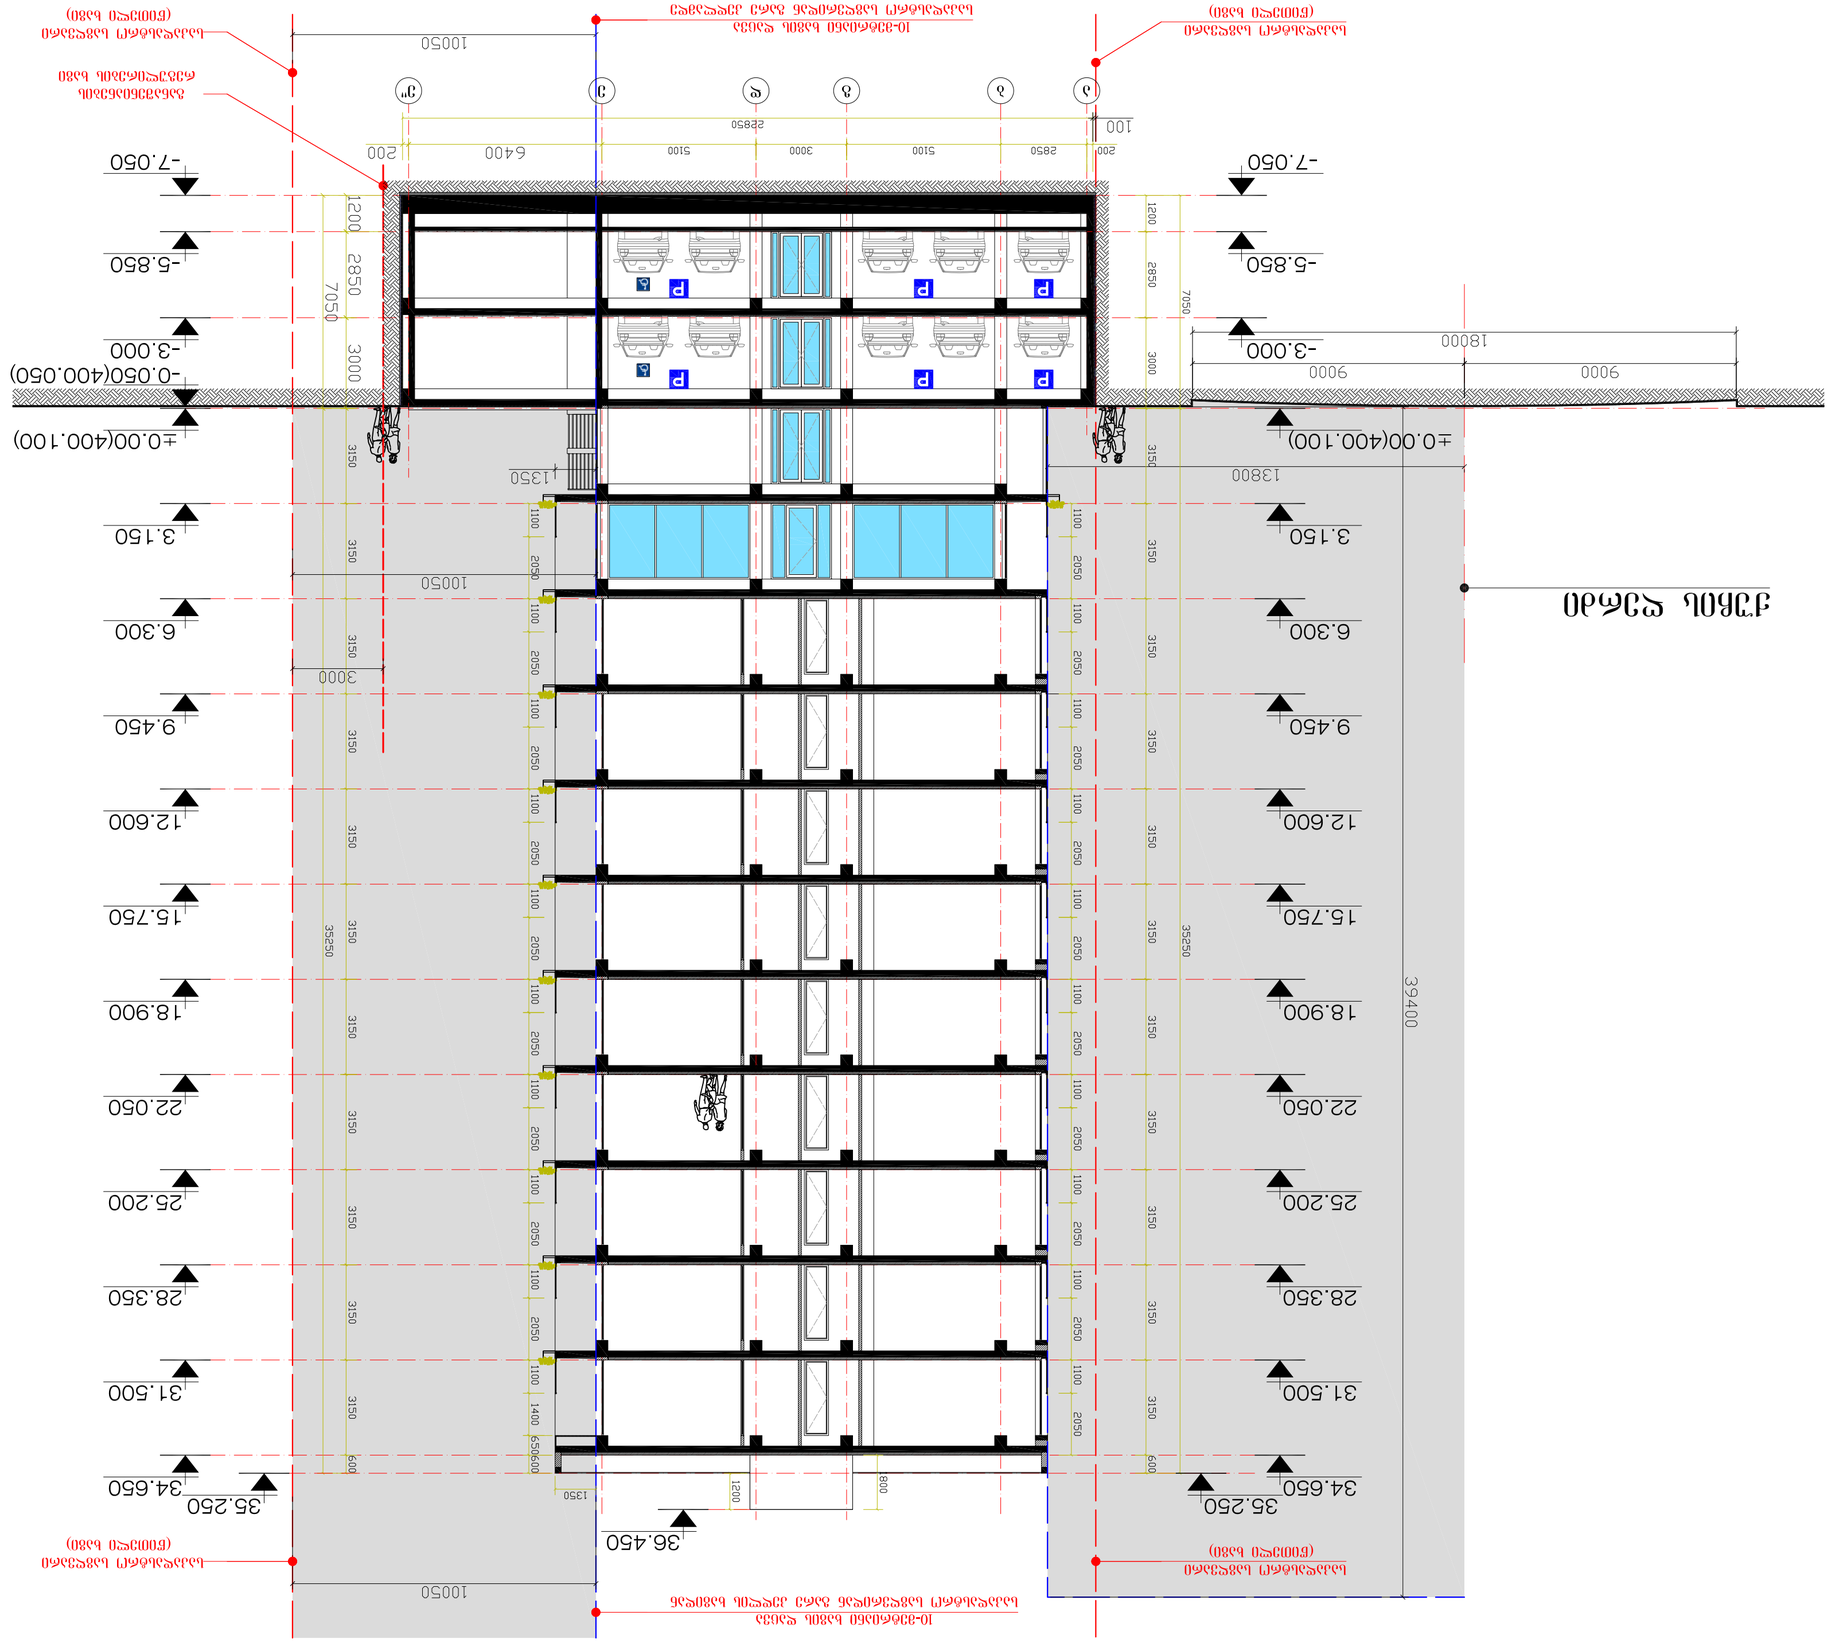

















