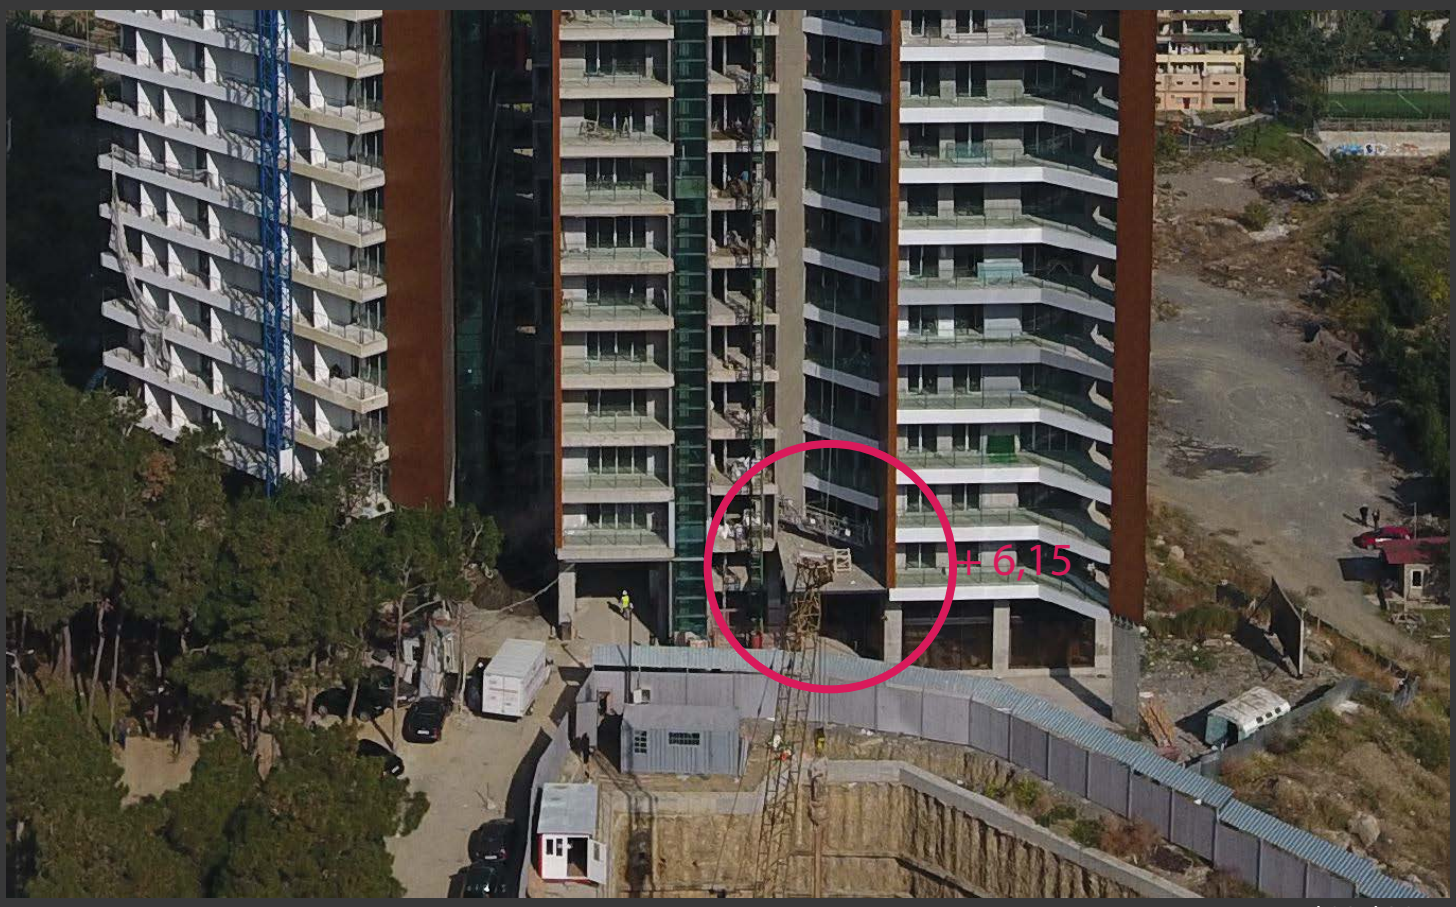

11 / 02 / 2017

23 / 10 / 2018

+75,50 ნიშნულზე არ არის მოწყობილი
არასრული სართული

12/4/2018

0 სართულის გეგმა

ნიშნული ±0.00

#B01
709.1m2

#A01
496.8m

2

გ

კ

ლ

ნ

2 4 12

3 5 7 14

6000

12

6000 8400 6000 6000 2914

6000 6000 6000 6000 12064

7300 6000

ა ა

დ

მ

9880 6000

ე

გ

ბ

13

6000

ზ

დ

ე

ბ

ზ

თ

3 10 13 6000

6000

6 8

4

6000

1 14

1 2 10

59417

6000 6000 6000 7300 6000 5406 63980

6000 6000 6000 6000 6000 6000 6000

6000 6000 6000 6000 6740

6000 63980

59417

3 3

5 5

1 1

2

2

4

4

37.8m2

37.4m2

38.2m

2

6721

±0.00

#P001

#P002

#P003

#P004 #P005 #P006

#P007

#P009

#P010

#P011

#P012

#P013

#P008

პანდუსი 17%

19397

7000

7000

- 3.30

გამწვანება

გამწვანება

კორექტირებული
ნაწილი
შეიცვალა პარკინგის პანდუსის
ფორმა და კოლონების
განლაგება.დამატებით მოეწყო
რკინაბეტონის მოაჯირი

ლიფტის
ღიობის ზომა
დაკორექტირდა

ლიფტის
ღიობის ზომა
დაკორექტირდა

ლიფტის
ღიობის ზომა
დაკორექტირდა
900

900 900 900 900900
გეგმა ±0.00 ნიშნულზე

მ.ჩხაიძე

შ.პ.ს. ამფიონი

მასშტაბი 1:100

დირექტორი მრავალბინიანი საცხოვრებელი სახლი ქ. თბილისი, ვაკე-საბურთალოს რაიონი
მე-9 საავადმყოფოს ჩრდილოეთით
(კორექტირება)

დაკვეთა #

პრ.მთ.არქიტ.

პრ.ავტორი

პრ.მთ.კონს.

შეასრულა

შეამოწმა

მ.ჩხაიძე

მ.ჩხაიძე

ნ.სვანიძე

მ.აბაიშვილი

მ.მექვაბიშვილი

სტადია ფურც. ფურც.რ.

პრ.

ავტოსადგომების
რაოდენობა - 13

შენიშვნა: შეიცვალა პარკინგის პანდუსის ფორმა, გარე ვიტრაჟების ზომები დაკორექტირდა ტექნიკური მახასიათებლების შესაბამისად

შენიშვნა:
ავტოსადგომების ნუმერაცია დატანილია გეგმაზე
ავტოსადგომების რაოდენობა ±0.00 ნიშნულზე შეადგენს 13
(სულ ავტოსადგომები - 282)

-4 სართულის გეგმა
ნიშნული -13.20

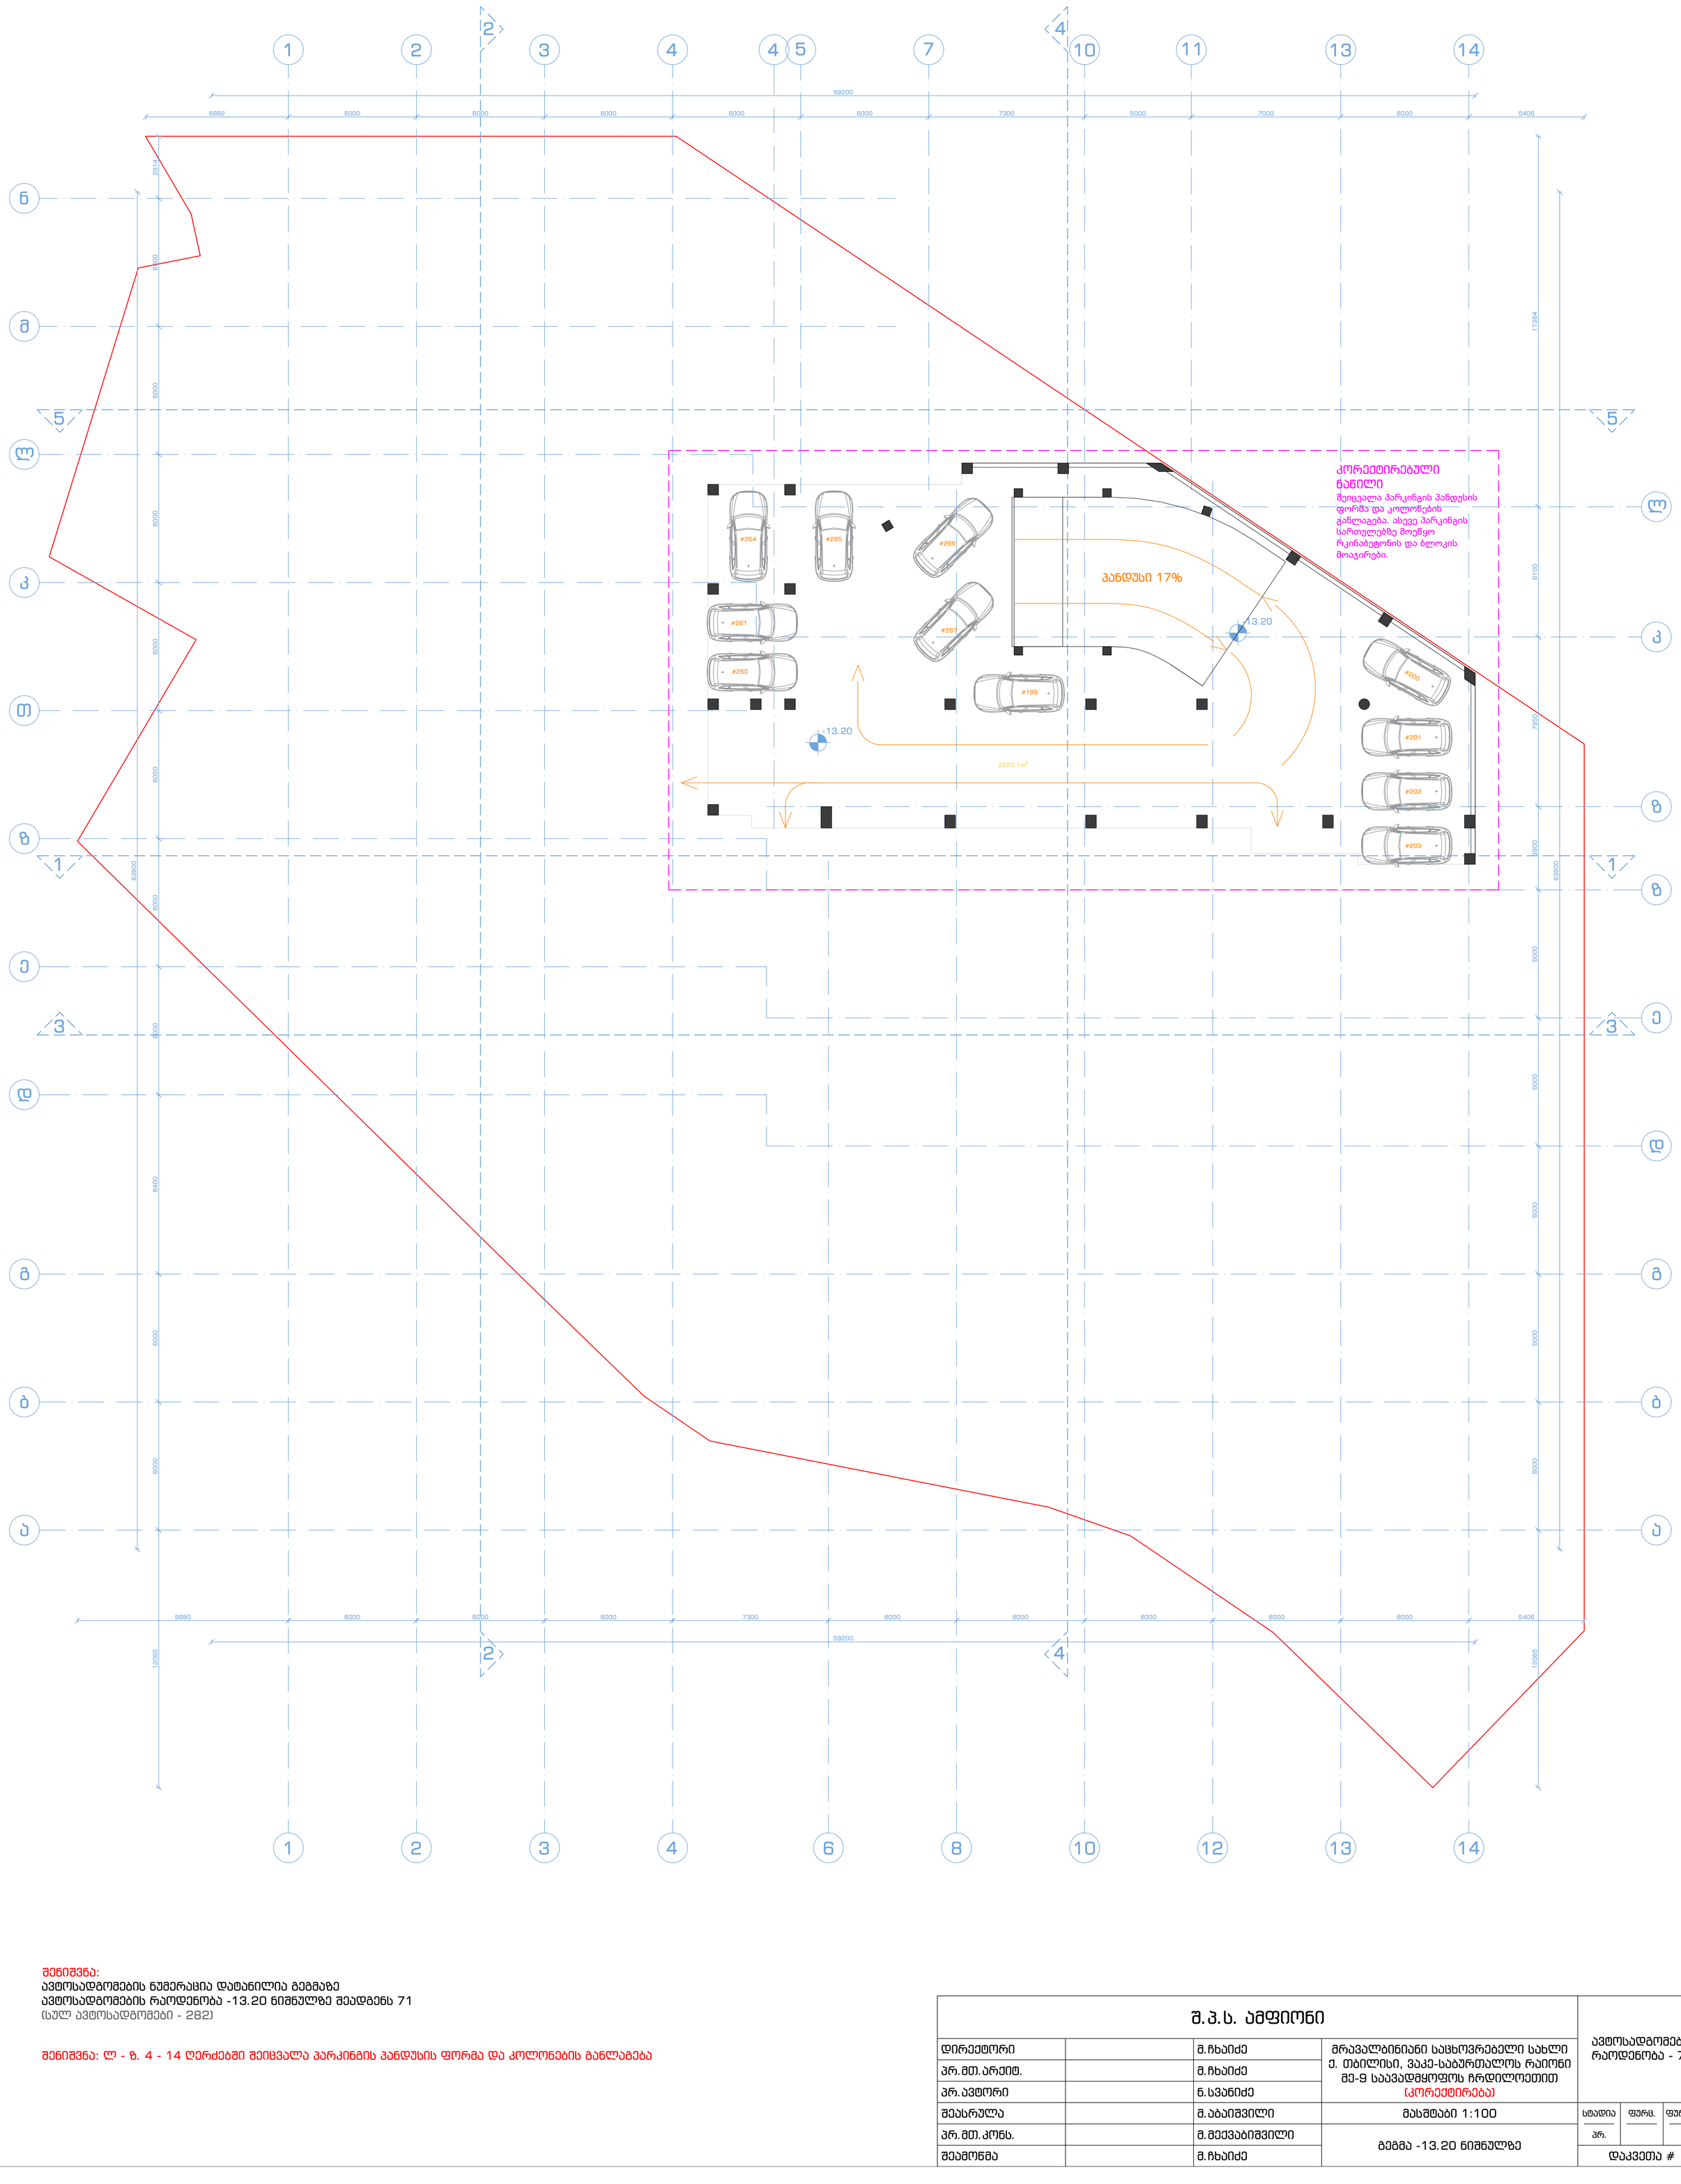

შენიშვნა:
ავტოსადგომების ნუმერაცია დატანილია გეგმაზე
ავტოსადგომების რაოდენობა -13.20 ნიშნულზე შეადგენს 71
(სულ ავტოსადგომები - 282)

შენიშვნა: ლ - ზ. 4 - 14 ღერძებში შეიცვალა პარკინგის პანდუსის ფორმა და კოლონების განლაგება

შ.პ.ს. ამფიონი				ავტოსადგომების რაოდენობა - 71
დირექტორი		მ.ჩხაიძე	მრავალბინიანი საცხოვრებელი სახლი ქ. თბილისი, ვაკე-საბურთალოს რაიონი მე-9 საავადმყოფოს ჩრდილოეთით (კორექტირება)	
პრ.მთ.არქიტ.		მ.ჩხაიძე		
პრ.ავტორი		ნ.სვანიძე		
შეასრულა		მ.აბაიშვილი	მასშტაბი 1:100	სტადია / პრ. | ფურც. | ფურც.რ.
პრ.მთ.კონს.		მ.მექვაბიშვილი	გეგმა -13.20 ნიშნულზე	
შეამოწმა		მ.ჩხაიძე		დაკვეთა #

- 3 სართულის გეგმა

ნიშნული -9.90

-9.90

-9.90

6000

6000 7300 6000 6000 6000 6000 6000

6000 6000

6000

59200 6100 6000

6000 63600 17364 7950
6000 5000 5406 6000

6000 6000 7300 6000

ა 6000

დ

ე 6000 6000

ლ 6000 6000

ზ 2914 6000
გ

59200

დ 63600

ე

თ

მ

14

3 11

6000 6000 5406 6000 3900 12065 6000

6682 6000 8400 12065

7000

გ

ბ ბ

კ

ზ

ზ

ა

13

კ

ლ

12

ნ

3 4 6 8 10

5

2

7

1

1 2 4 4 10 13 14

9880

3 3

5 5

1 1

2

2

4

4

2223.1m

2

პანდუსი 17%
19397

7000

7000

#133

#134

#135

#136

#137

#194

#195 #196

#197 #198

კორექტირებული
ნაწილი
შეიცვალა პარკინგის პანდუსის
ფორმა და კოლონების
განლაგება. ასევე პარკინგის
სართულებზე მოეწყო
რკინაბეტონის და ბლოკის
მოაჯირები.

გეგმა -9.90 ნიშნულზე

მ.ჩხაიძე

შ.პ.ს. ამფიონი

მასშტაბი 1:100

დირექტორი მრავალბინიანი საცხოვრებელი სახლი ქ. თბილისი, ვაკე-საბურთალოს რაიონი
მე-9 საავადმყოფოს ჩრდილოეთით
(კორექტირება)

დაკვეთა #

პრ.მთ.არქიტ.

პრ.ავტორი

პრ.მთ.კონს.

შეასრულა

შეამოწმა

მ.ჩხაიძე

მ.ჩხაიძე

ნ.სვანიძე

მ.აბაიშვილი

მ.მექვაბიშვილი

სტადია ფურც. ფურც.რ.

პრ.

ავტოსადგომების
შენიშვნა: ლ - ზ. 4 - 14 ღერძებში შეიცვალა პარკინგის პანდუსის ფორმა და კოლონების განლაგება რაოდენობა - 66

შენიშვნა:
ავტოსადგომების ნუმერაცია დატანილია გეგმაზე
ავტოსადგომების რაოდენობა -9.90 ნიშნულზე შეადგენს 66
(სულ ავტოსადგომები - 282)

- 2 სართულის გეგმა

ნიშნული -6.60

- 6.60

- 6.60

6000

6000 7300 6000 6000 6000 6000 6000

6000 6000

6000

59200 6100 6000

6000 63600 17364 7950
6000 5000 5406 6000

6000 6000 7300 6000

ა 6000

დ

ე 6000 6000

ლ 6000 6000

ზ 2914 6000
გ

59200

დ 63600

ე

თ

მ

14

3 11

6000 6000 5406 6000 3900 12065 6000

6682 6000 8400 12065

7000

გ

ბ ბ

კ

ზ

ზ

ა

13

კ

ლ

12

ნ

3 4 6 8 10

5

2

7

1

1 2 4 4 10 13 14

9880

3 3

5 5

1 1

2

2

4

4

2223.1m

2

პანდუსი 17%
19397

7000

7000

#067

#068

#069

#070

#071

#128

#129 #130

#131 #132

კორექტირებული
ნაწილი
შეიცვალა პარკინგის პანდუსის
ფორმა და კოლონების
განლაგება. ასევე პარკინგის
სართულებზე მოეწყო
რკინაბეტონის და ბლოკის
მოაჯირები.

გეგმა -6.60 ნიშნულზე

მ.ჩხაიძე

შ.პ.ს. ამფიონი

მასშტაბი 1:100

დირექტორი მრავალბინიანი საცხოვრებელი სახლი ქ. თბილისი, ვაკე-საბურთალოს რაიონი
მე-9 საავადმყოფოს ჩრდილოეთით
(კორექტირება)

დაკვეთა #

პრ.მთ.არქიტ.

პრ.ავტორი

პრ.მთ.კონს.

შეასრულა

შეამოწმა

მ.ჩხაიძე

მ.ჩხაიძე

ნ.სვანიძე

მ.აბაიშვილი

მ.მექვაბიშვილი

სტადია ფურც. ფურც.რ.

პრ.

ავტოსადგომების
შენიშვნა: ლ - ზ. 4 - 14 ღერძებში შეიცვალა პარკინგის პანდუსის ფორმა და კოლონების განლაგება რაოდენობა - 66

შენიშვნა:
ავტოსადგომების ნუმერაცია დატანილია გეგმაზე
ავტოსადგომების რაოდენობა -6.60 ნიშნულზე შეადგენს 66
(სულ ავტოსადგომები - 282)

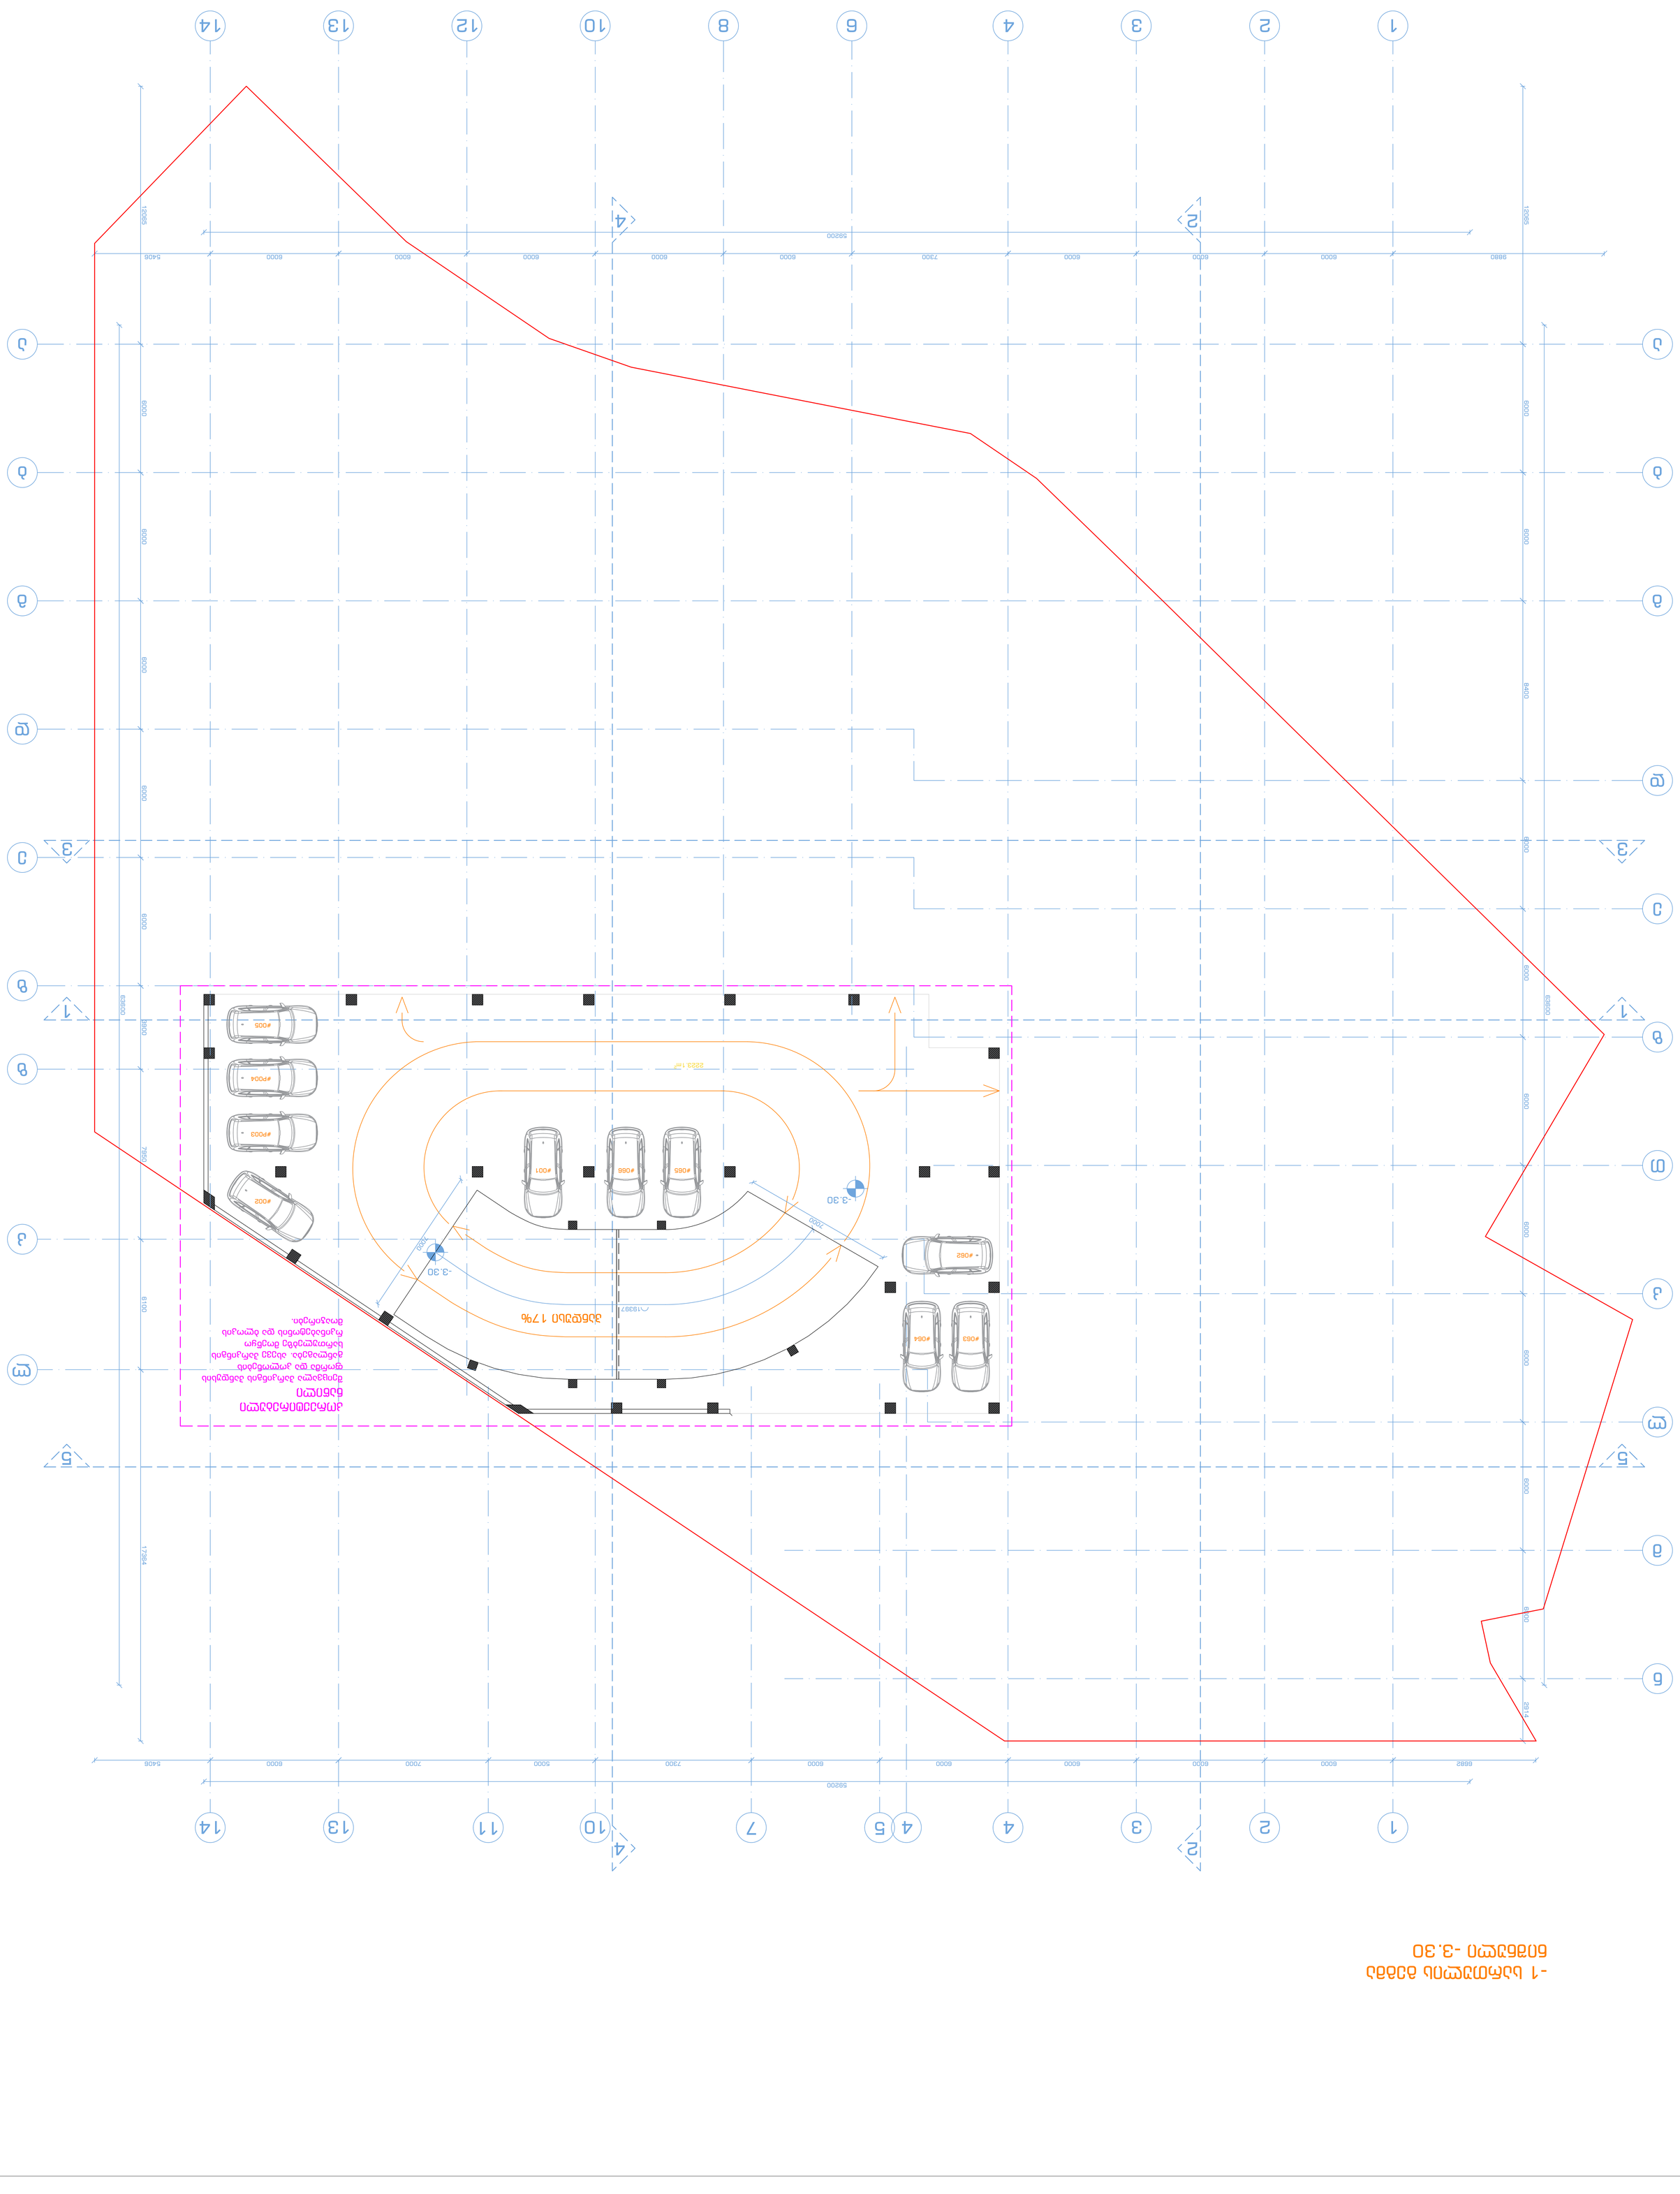

- 1 სართულის გეგმა

ნიშნული -3.30

6000

6000 7300 6000 6000 6000 6000 6000

6000 6000

6000

59200 6100 6000

6000 63600 17364 7950
6000 5000 5406 6000

6000 6000 7300 6000

ა 6000

დ

ე 6000 6000

ლ 6000 6000

ზ 2914 6000
გ

59200

დ 63600

ე

თ

მ

14

3 11

6000 6000 5406 6000 3900 12065 6000

6682 6000 8400 12065

7000

გ

ბ ბ

კ

ზ

ზ

ა

13

კ

ლ

12

ნ

3 4 6 8 10

5

2

7

1

1 2 4 4 10 13 14

9880

3 3

5 5

1 1

2

2

4

4

2223.1m

2

- 3.30

- 3.30

პანდუსი 17%
19397

#001

#002

#P003

#P004

#005

#062

#063 #064

#065 #066

7000
7000

კორექტირებული
ნაწილი
შეიცვალა პარკინგის პანდუსის
ფორმა და კოლონების
განლაგება. ასევე პარკინგის
სართულებზე მოეწყო
რკინაბეტონის და ბლოკის
მოაჯირები.

გეგმა -3.30 ნიშნულზე

მ.ჩხაიძე

შ.პ.ს. ამფიონი

მასშტაბი 1:100

დირექტორი მრავალბინიანი საცხოვრებელი სახლი ქ. თბილისი, ვაკე-საბურთალოს რაიონი
მე-9 საავადმყოფოს ჩრდილოეთით
(კორექტირება)

დაკვეთა #

პრ.მთ.არქიტ.

პრ.ავტორი

პრ.მთ.კონს.

შეასრულა

შეამოწმა

მ.ჩხაიძე

მ.ჩხაიძე

ნ.სვანიძე

მ.აბაიშვილი

მ.მექვაბიშვილი

სტადია ფურც. ფურც.რ.

პრ.

ავტოსადგომების
შენიშვნა: ლ - ზ. 4 - 14 ღერძებში შეიცვალა პარკინგის პანდუსის ფორმა და კოლონების განლაგება რაოდენობა - 66

შენიშვნა:
ავტოსადგომების ნუმერაცია დატანილია გეგმაზე
ავტოსადგომების რაოდენობა -3.60 ნიშნულზე შეადგენს 66
(სულ ავტოსადგომები - 282)

0 სართულის გეგმა

ნიშნული ±0.00

#B01
709.1m2

#A01
496.8m

2

გ

კ

ლ

ნ

2 4 12

3 5 7 14

6000

12

6000 8400 6000 6000 2914

6000 6000 6000 6000 12064

7300 6000

ა ა

დ

მ

9880 6000

ე

გ

ბ

13

6000

ზ

დ

ე

ბ

ზ

თ

3 10 13 6000

6000

6 8

4

6000

1 14

1 2 10

59417

6000 6000 6000 7300 6000 5406 63980

6000 6000 6000 6000 6000 6000 6000

6000 6000 6000 6000 6740

6000 63980

59417

3 3

5 5

1 1

2

2

4

4

37.8m2

37.4m2

38.2m

2

6721

±0.00

#P001

#P002

#P003

#P004 #P005 #P006

#P007

#P009

#P010

#P011

#P012

#P013

#P008

პანდუსი 17%

19397

7000

7000

- 3.30

გამწვანება

გამწვანება

კორექტირებული
ნაწილი
შეიცვალა პარკინგის პანდუსის
ფორმა და კოლონების
განლაგება.დამატებით მოეწყო
რკინაბეტონის მოაჯირი

ლიფტის
ღიობის ზომა
დაკორექტირდა

ლიფტის
ღიობის ზომა
დაკორექტირდა

ლიფტის
ღიობის ზომა
დაკორექტირდა

გეგმა ±0.00 ნიშნულზე

მ.ჩხაიძე

შ.პ.ს. ამფიონი

მასშტაბი 1:100

დირექტორი მრავალბინიანი საცხოვრებელი სახლი ქ. თბილისი, ვაკე-საბურთალოს რაიონი
მე-9 საავადმყოფოს ჩრდილოეთით
(კორექტირება)

დაკვეთა #

პრ.მთ.არქიტ.

პრ.ავტორი

პრ.მთ.კონს.

შეასრულა

შეამოწმა

მ.ჩხაიძე

მ.ჩხაიძე

ნ.სვანიძე

მ.აბაიშვილი

მ.მექვაბიშვილი

სტადია ფურც. ფურც.რ.

პრ.

ავტოსადგომების
რაოდენობა - 13

შენიშვნა: შეიცვალა პარკინგის პანდუსის ფორმა, გარე ვიტრაჟების ზომები დაკორექტირდა ტექნიკური მახასიათებლების შესაბამისად

შენიშვნა:
ავტოსადგომების ნუმერაცია დატანილია გეგმაზე
ავტოსადგომების რაოდენობა ±0.00 ნიშნულზე შეადგენს 13
(სულ ავტოსადგომები - 282)

ანტრესოლის გეგმა
ნიშნული +3.35

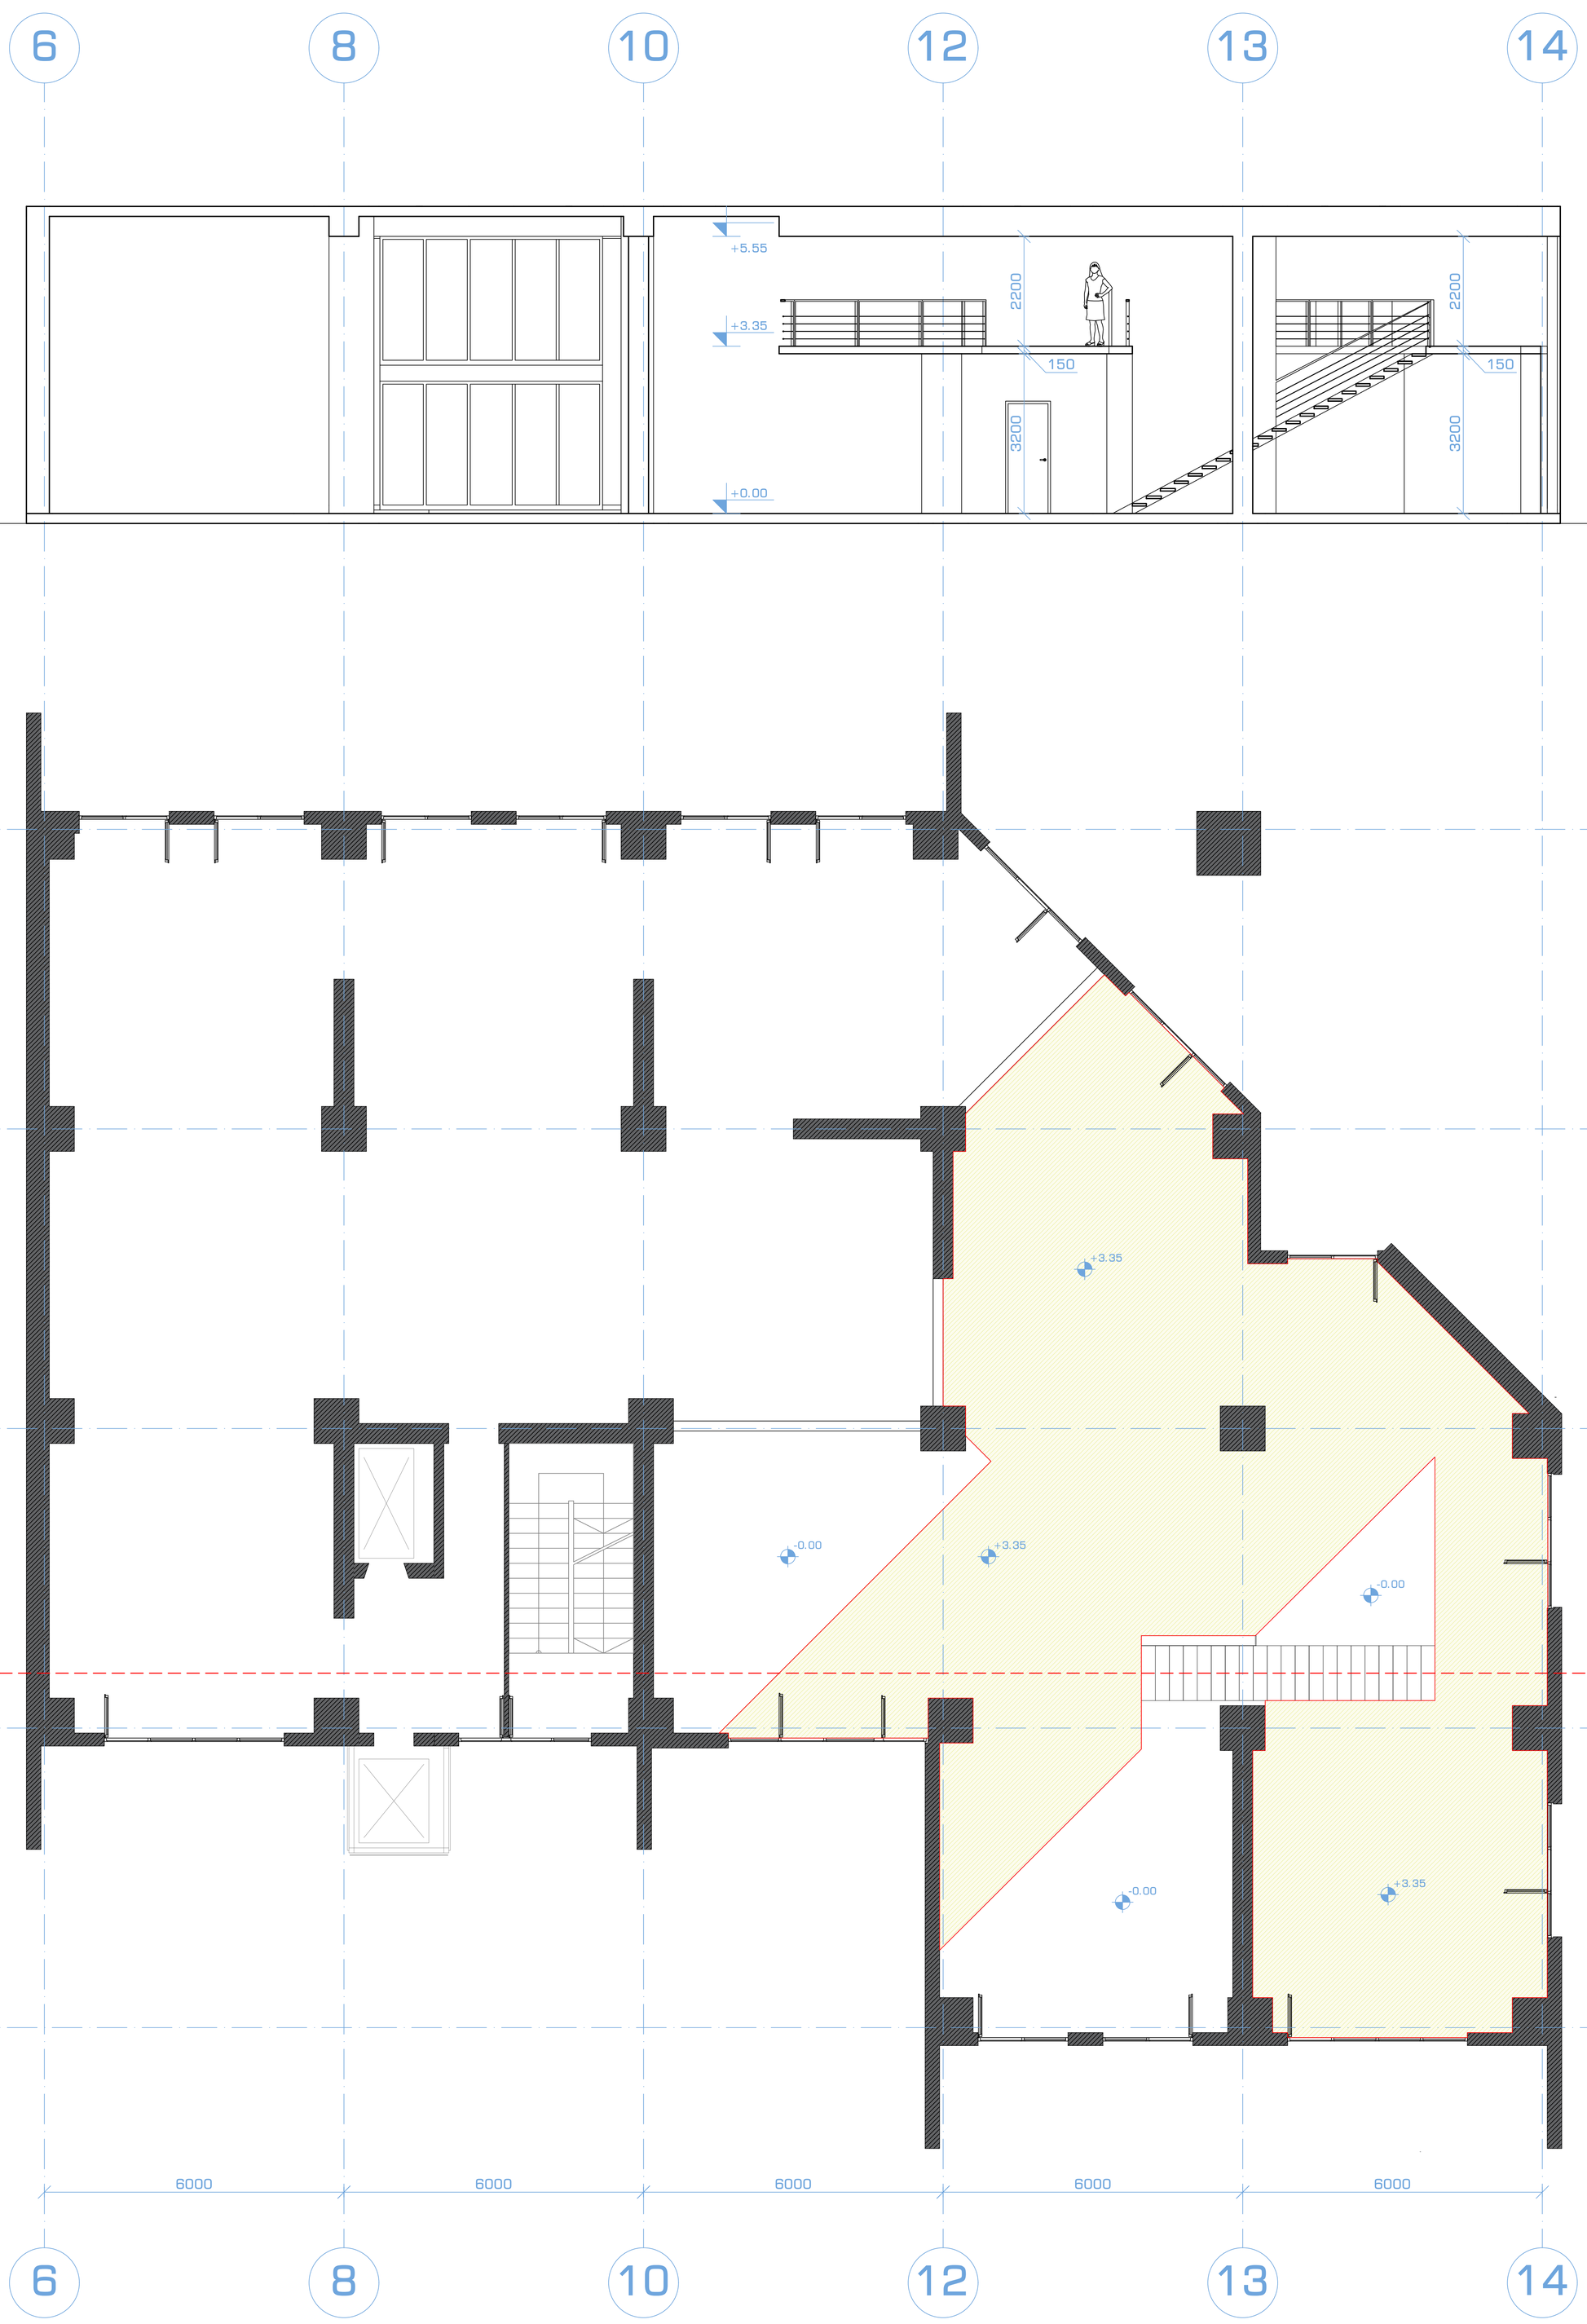

შ.პ.ს. ამფიონი				
დირექტორი		მ.ჩხაიძე	მრავალბინიანი საცხოვრებელი სახლი ქ. თბილისი, ვაკე-საბურთალოს რაიონი მე-9 საავადმყოფოს ჩრდილოეთით (კორექტირება)	
პრ.მთ.არქიტ.		მ.ჩხაიძე		
პრ.ავტორი		ნ.სვანიძე		
შეასრულა		მ.აბაიშვილი	მასშტაბი 1:100	სტადია: პრ. / ფურც. / ფურც.რ.
პრ.მთ.კონს.		მ.მეევაბიშვილი	გეგმა ±0.00 ნიშნულზე	
შეამოწმა		მ.ჩხაიძე		დაკვეთა #

+6.15

+9.45

+12.75

+16.05

+19.35

+22.65

+25.95

+29.25

+32.55

+35.85

+39.15

+42.45

+45.75

+49.05

+52.35

+55.65

+58.95

+62.25

+65.55

+68.85

+6.15

+9.45

+12.75

+16.05

+19.35

+22.65

+25.95

+29.25

+32.55

+35.85

+39.15

+42.45

+45.75

+49.05

+52.35

+55.65

+58.95

+62.25

+65.55

+68.85

+72.15

+75.50

+78.80

±0.00 ±0.00

ხის ფაქტურის ვიზუალის კომპოზიტური
მასალის მოპირკეთების ფილა

ხის ფაქტურის ვიზუალის კომპოზიტური
მასალის მოპირკეთების ფილა

ხის ფაქტურის ვიზუალის კომპოზიტური
მასალის მოპირკეთების ფილა

ხის ფაქტურის ვიზუალის კომპოზიტური
მასალის მოპირკეთების ფილა

დამუშავდება მაღალი ხარისხის ლესვით და
შეიღებება ღია ნაცრისფერი წყალმედეგი საღებავით

დამუშავდება მაღალი ხარისხის ლესვით და
შეიღებება ღია ნაცრისფერი წყალმედეგი საღებავით

დამუშავდება მაღალი ხარისხის ლესვით და
შეიღებება ღია ნაცრისფერი წყალმედეგი საღებავით

ლითონის კონსტრუქციაზე
აწყობილი მინის მოაჯირი

ლითონის კონსტრუქციაზე
აწყობილი მინის მოაჯირი

ლითონის კონსტრუქციაზე
აწყობილი მინის მოაჯირი

მუქი მეტალო-პლასტმასის
ალათები

მუქი მეტალო-პლასტმასის
ალათები

მუქი მეტალო-პლასტმასის
ალათები

ხის ფაქტურის ვიზუალის კომპოზიტური
მასალის მოპირკეთების ფილა

დამუშავდება მაღალი ხარისხის ლესვით და
შეიღებება ღია ნაცრისფერი წყალმედეგი საღებავით

ა ბ გ დ ე ზ

12064 6000 6000

თ კ ლ მ ნ

6000 6000 6000 8400 6000 6000 6000 6000 2914

პანორამული ლიფტი

პანორამული ლიფტი

ფასადი ა-ნ ღერძებში

+63.53

+71.77

+80.07

+82.21
+81.66 +81.66

+82.21

+80.07 +80.07

+72.31

რკინაბეტონის მოაჯირი

დამუშავდება მაღალი ხარისხის ლესვით

შეიცვალა პარკინგის პანდუსის ფორმა და კოლონების განლაგება. ასევე
პარკინგის სართულებზე მოეწყო რკინაბეტონის და ბლოკის მოაჯირები.

ფასადი ა-ნ ღერძებში

მ.ჩხაიძე

შ.პ.ს. ამფიონი

მასშტაბი 1:100

დირექტორი მრავალბინიანი საცხოვრებელი სახლი ქ. თბილისი, ვაკე-საბურთალოს რაიონი
მე-9 საავადმყოფოს ჩრდილოეთით
(კორექტირება)

დაკვეთა #

პრ.მთ.არქიტ.
პრ.ავტორი

პრ.მთ.კონს.

შეასრულა

შეამოწმა

მ.ჩხაიძე

მ.ჩხაიძე

ნ.სვანიძე
მ.აბაიშვილი
მ.მექვაბიშვილი

სტადია ფურც. ფურც.რ.
პრ.

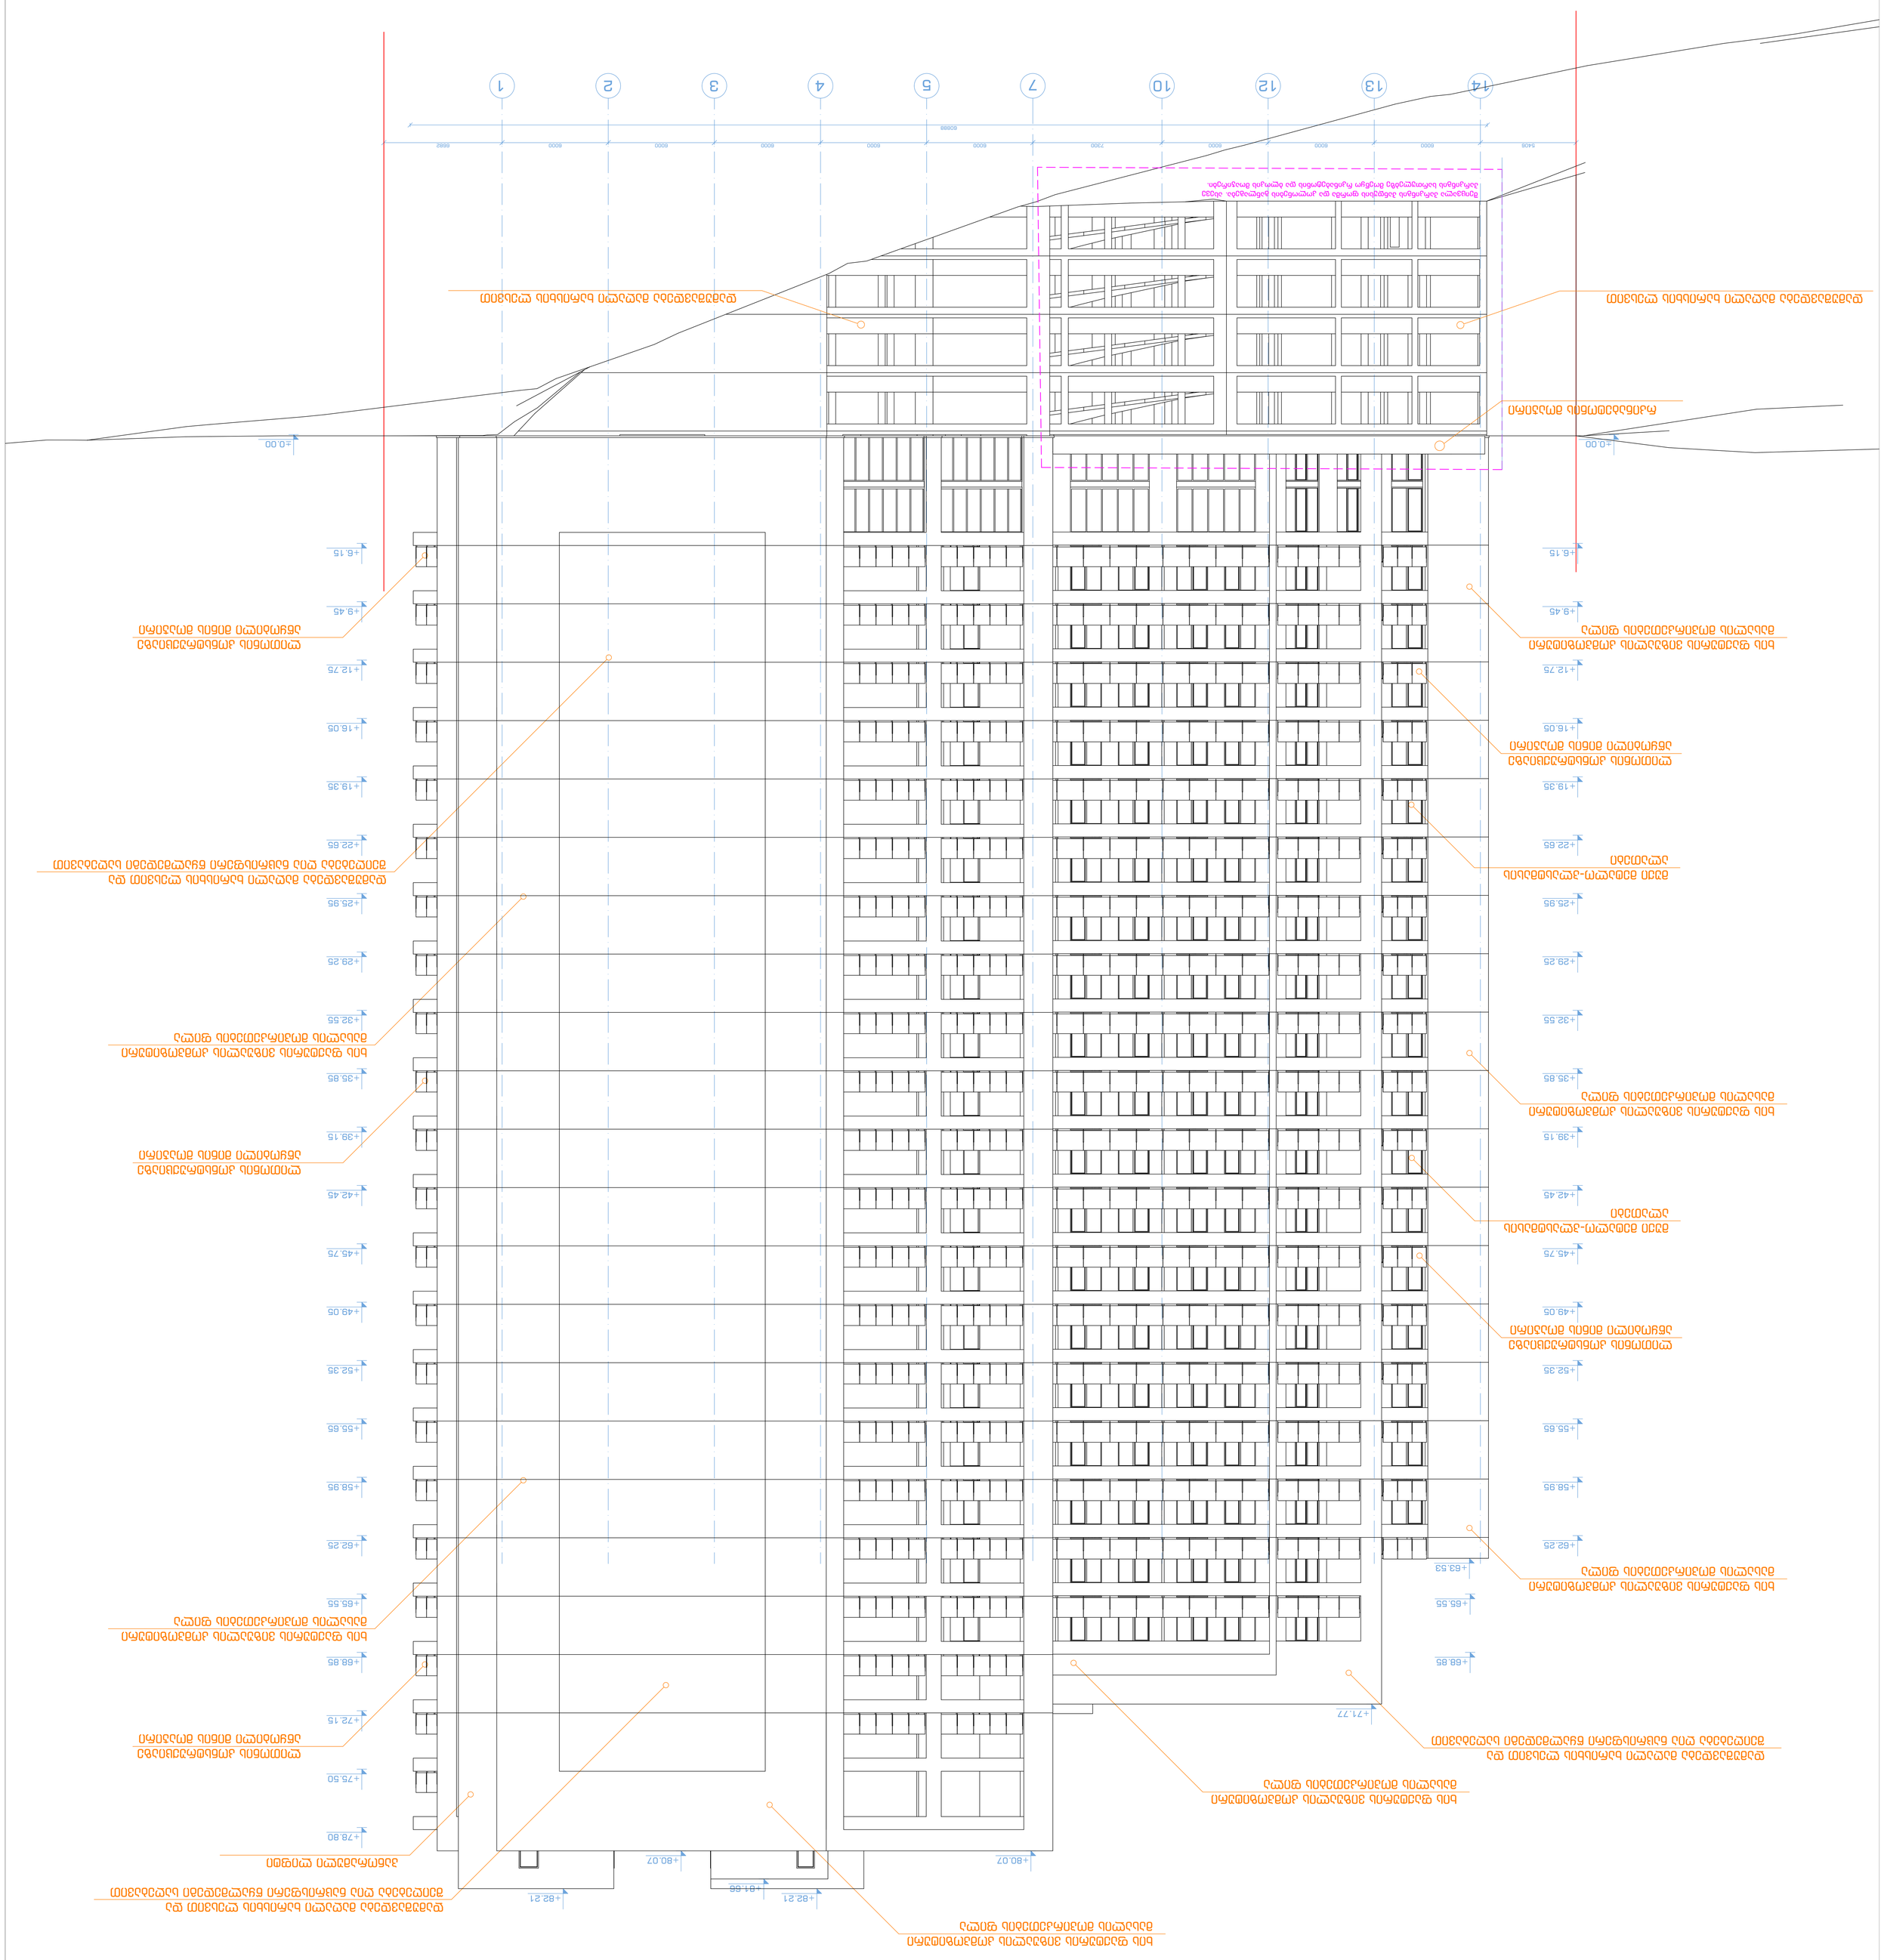

+6.15

+9.45

+12.75

+16.05

+19.35

+22.65

+25.95

+29.25

+32.55

+35.85

+39.15

+42.45

+45.75

+49.05

+52.35

+55.65

+58.95

+62.25

+65.55

+68.85

+6.15

+9.45

+12.75

+16.05

+19.35

+22.65

+25.95

+29.25

+32.55

+35.85

+39.15

+42.45

+45.75

+49.05

+52.35

+55.65

+58.95

+62.25

+65.55

+68.85

+72.15

+75.50

+78.80

ხის ფაქტურის ვიზუალის კომპოზიტური
მასალის მოპირკეთების ფილა

ხის ფაქტურის ვიზუალის კომპოზიტური
მასალის მოპირკეთების ფილა

ხის ფაქტურის ვიზუალის კომპოზიტური
მასალის მოპირკეთების ფილა

დამუშავდება მაღალი ხარისხის ლესვით და
შეიღებება ღია ნაცრისფერი წყალმედეგი საღებავით

ხის ფაქტურის ვიზუალის კომპოზიტური
მასალის მოპირკეთების ფილა

ხის ფაქტურის ვიზუალის კომპოზიტური
მასალის მოპირკეთების ფილა

ხის ფაქტურის ვიზუალის კომპოზიტური
მასალის მოპირკეთების ფილა

ხის ფაქტურის ვიზუალის კომპოზიტური
მასალის მოპირკეთების ფილა

დამუშავდება მაღალი ხარისხის ლესვით და
შეიღებება ღია ნაცრისფერი წყალმედეგი საღებავით

დამუშავდება მაღალი ხარისხის ლესვით და
შეიღებება ღია ნაცრისფერი წყალმედეგი საღებავით

ლითონის კონსტრუქციაზე
აწყობილი მინის მოაჯირი

ლითონის კონსტრუქციაზე
აწყობილი მინის მოაჯირი

ლითონის კონსტრუქციაზე
აწყობილი მინის მოაჯირი

ლითონის კონსტრუქციაზე
აწყობილი მინის მოაჯირი

ლითონის კონსტრუქციაზე
აწყობილი მინის მოაჯირი

მუქი მეტალო-პლასტმასის
ალათები

მუქი მეტალო-პლასტმასის
ალათები

±0.00 ±0.00

14 13 12 10 7 5 4 3 2 1

6000 6000 6000 7300 6000 6000 6000 6000 6000 60888

5406 6682

პანორამული ლიფტი

ფასადი 14-1 ღერძებში

+63.53

+71.77

+80.07

+82.21
+81.66

+82.21

+80.07

დამუშავდება მაღალი ხარისხის ლესვით დამუშავდება მაღალი ხარისხის ლესვით

შეიცვალა პარკინგის პანდუსის ფორმა და კოლონების განლაგება. ასევე
პარკინგის სართულებზე მოეწყო რკინაბეტონის და ბლოკის მოაჯირები.

რკინაბეტონის მოაჯირი

ფასადი 14-1 ღერძებში

მ.ჩხაიძე

შ.პ.ს. ამფიონი

მასშტაბი 1:100

დირექტორი მრავალბინიანი საცხოვრებელი სახლი ქ. თბილისი, ვაკე-საბურთალოს რაიონი
მე-9 საავადმყოფოს ჩრდილოეთით
(კორექტირება)

დაკვეთა #

პრ.მთ.არქიტ.
პრ.ავტორი

პრ.მთ.კონს.

შეასრულა

შეამოწმა

მ.ჩხაიძე

მ.ჩხაიძე

ნ.სვანიძე
მ.აბაიშვილი
მ.მექვაბიშვილი

სტადია ფურც. ფურც.რ.
პრ.

ჭრილი 1-1

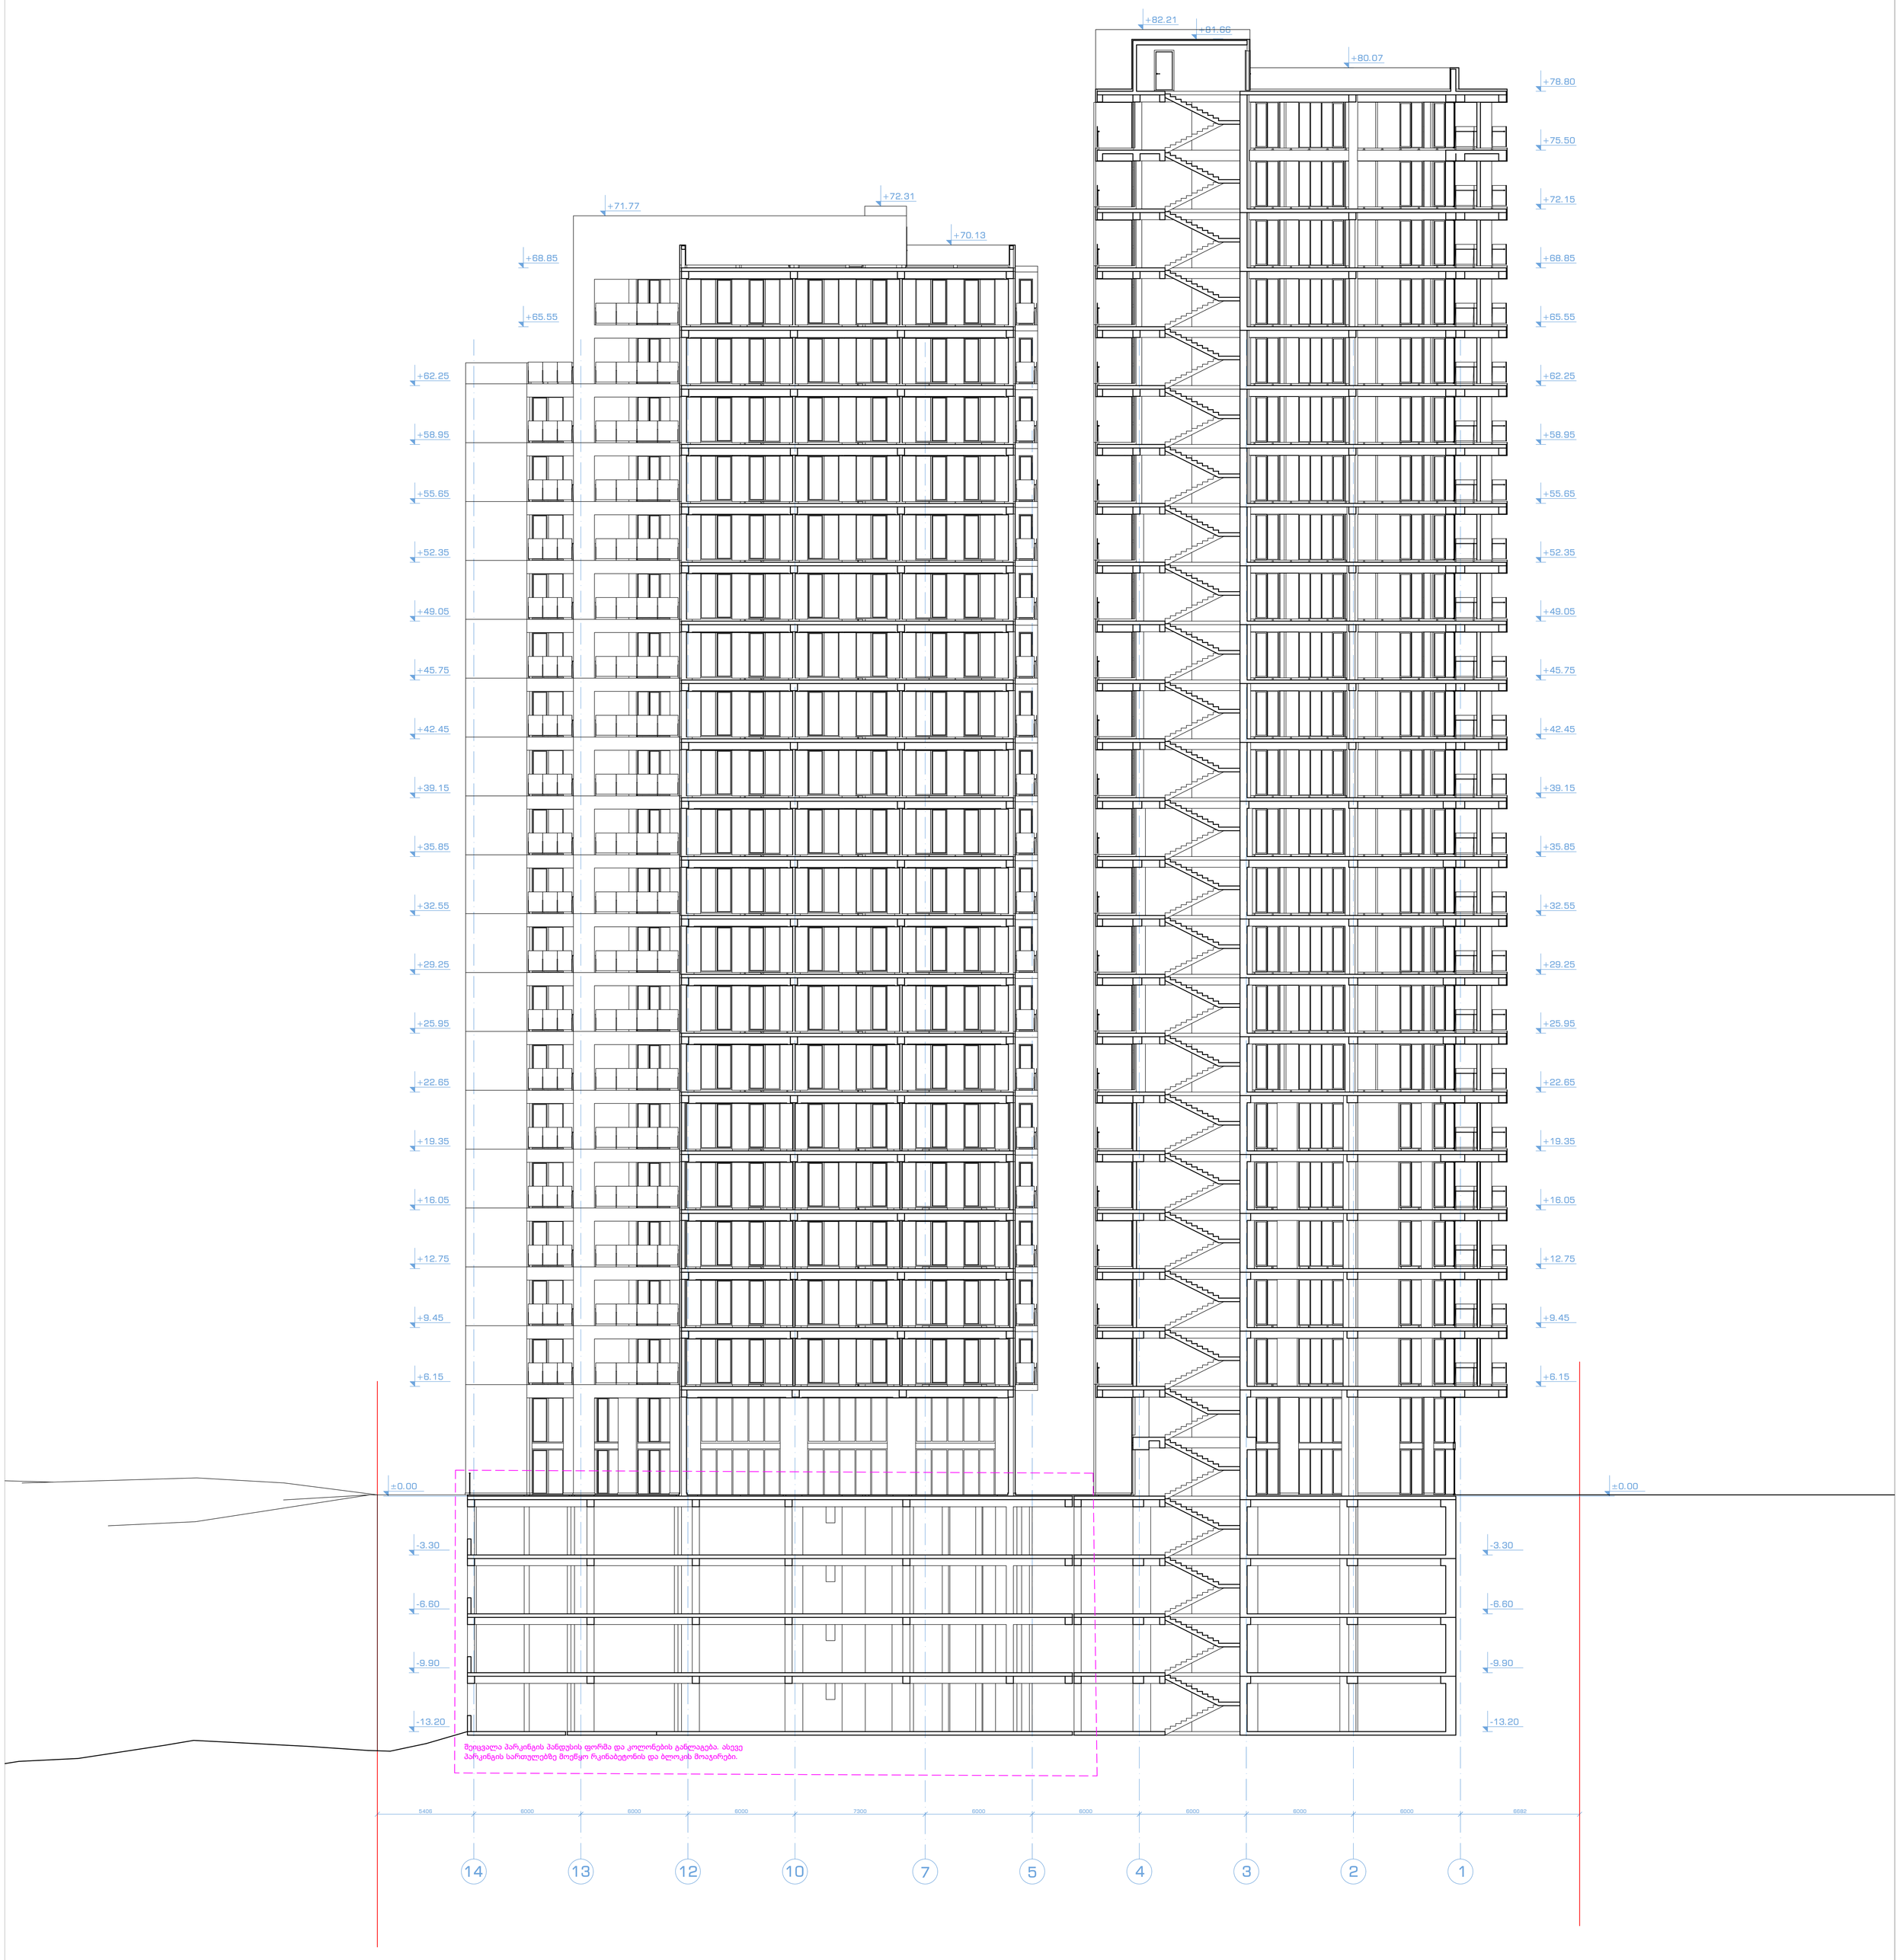

შენიშვნა: ბარე ვიტრაჟების ზომები დაკორექტირდა ტექნიკური მახასიათებლების შესაბამისად.
ლიფტის მახტები დაკორექტირდა ლიფტის ტექნიკური მახასიათებლების შესაბამისად

შ.პ.ს. ამფიონი				
დირექტორი		მ.ჩხაიძე	მრავალბინიანი საცხოვრებელი სახლი ქ. თბილისი, ვაკე-საბურთალოს რაიონი მე-9 საავადმყოფოს ჩრდილოეთით (კორექტირება)	
პრ.მთ.არქიტ.		მ.ჩხაიძე		
პრ.ავტორი		ნ.სვანიძე		
შესრულა		მ.აბაიშვილი	მასშტაბი 1:100	სტადია / ფურც. / ფურც.რ.
პრ.მთ.კონს.		მ.მექვაბიშვილი	ჭრილი 1-1	პრ.
შეამოწმა		მ.ჩხაიძე		დაკვეთა #

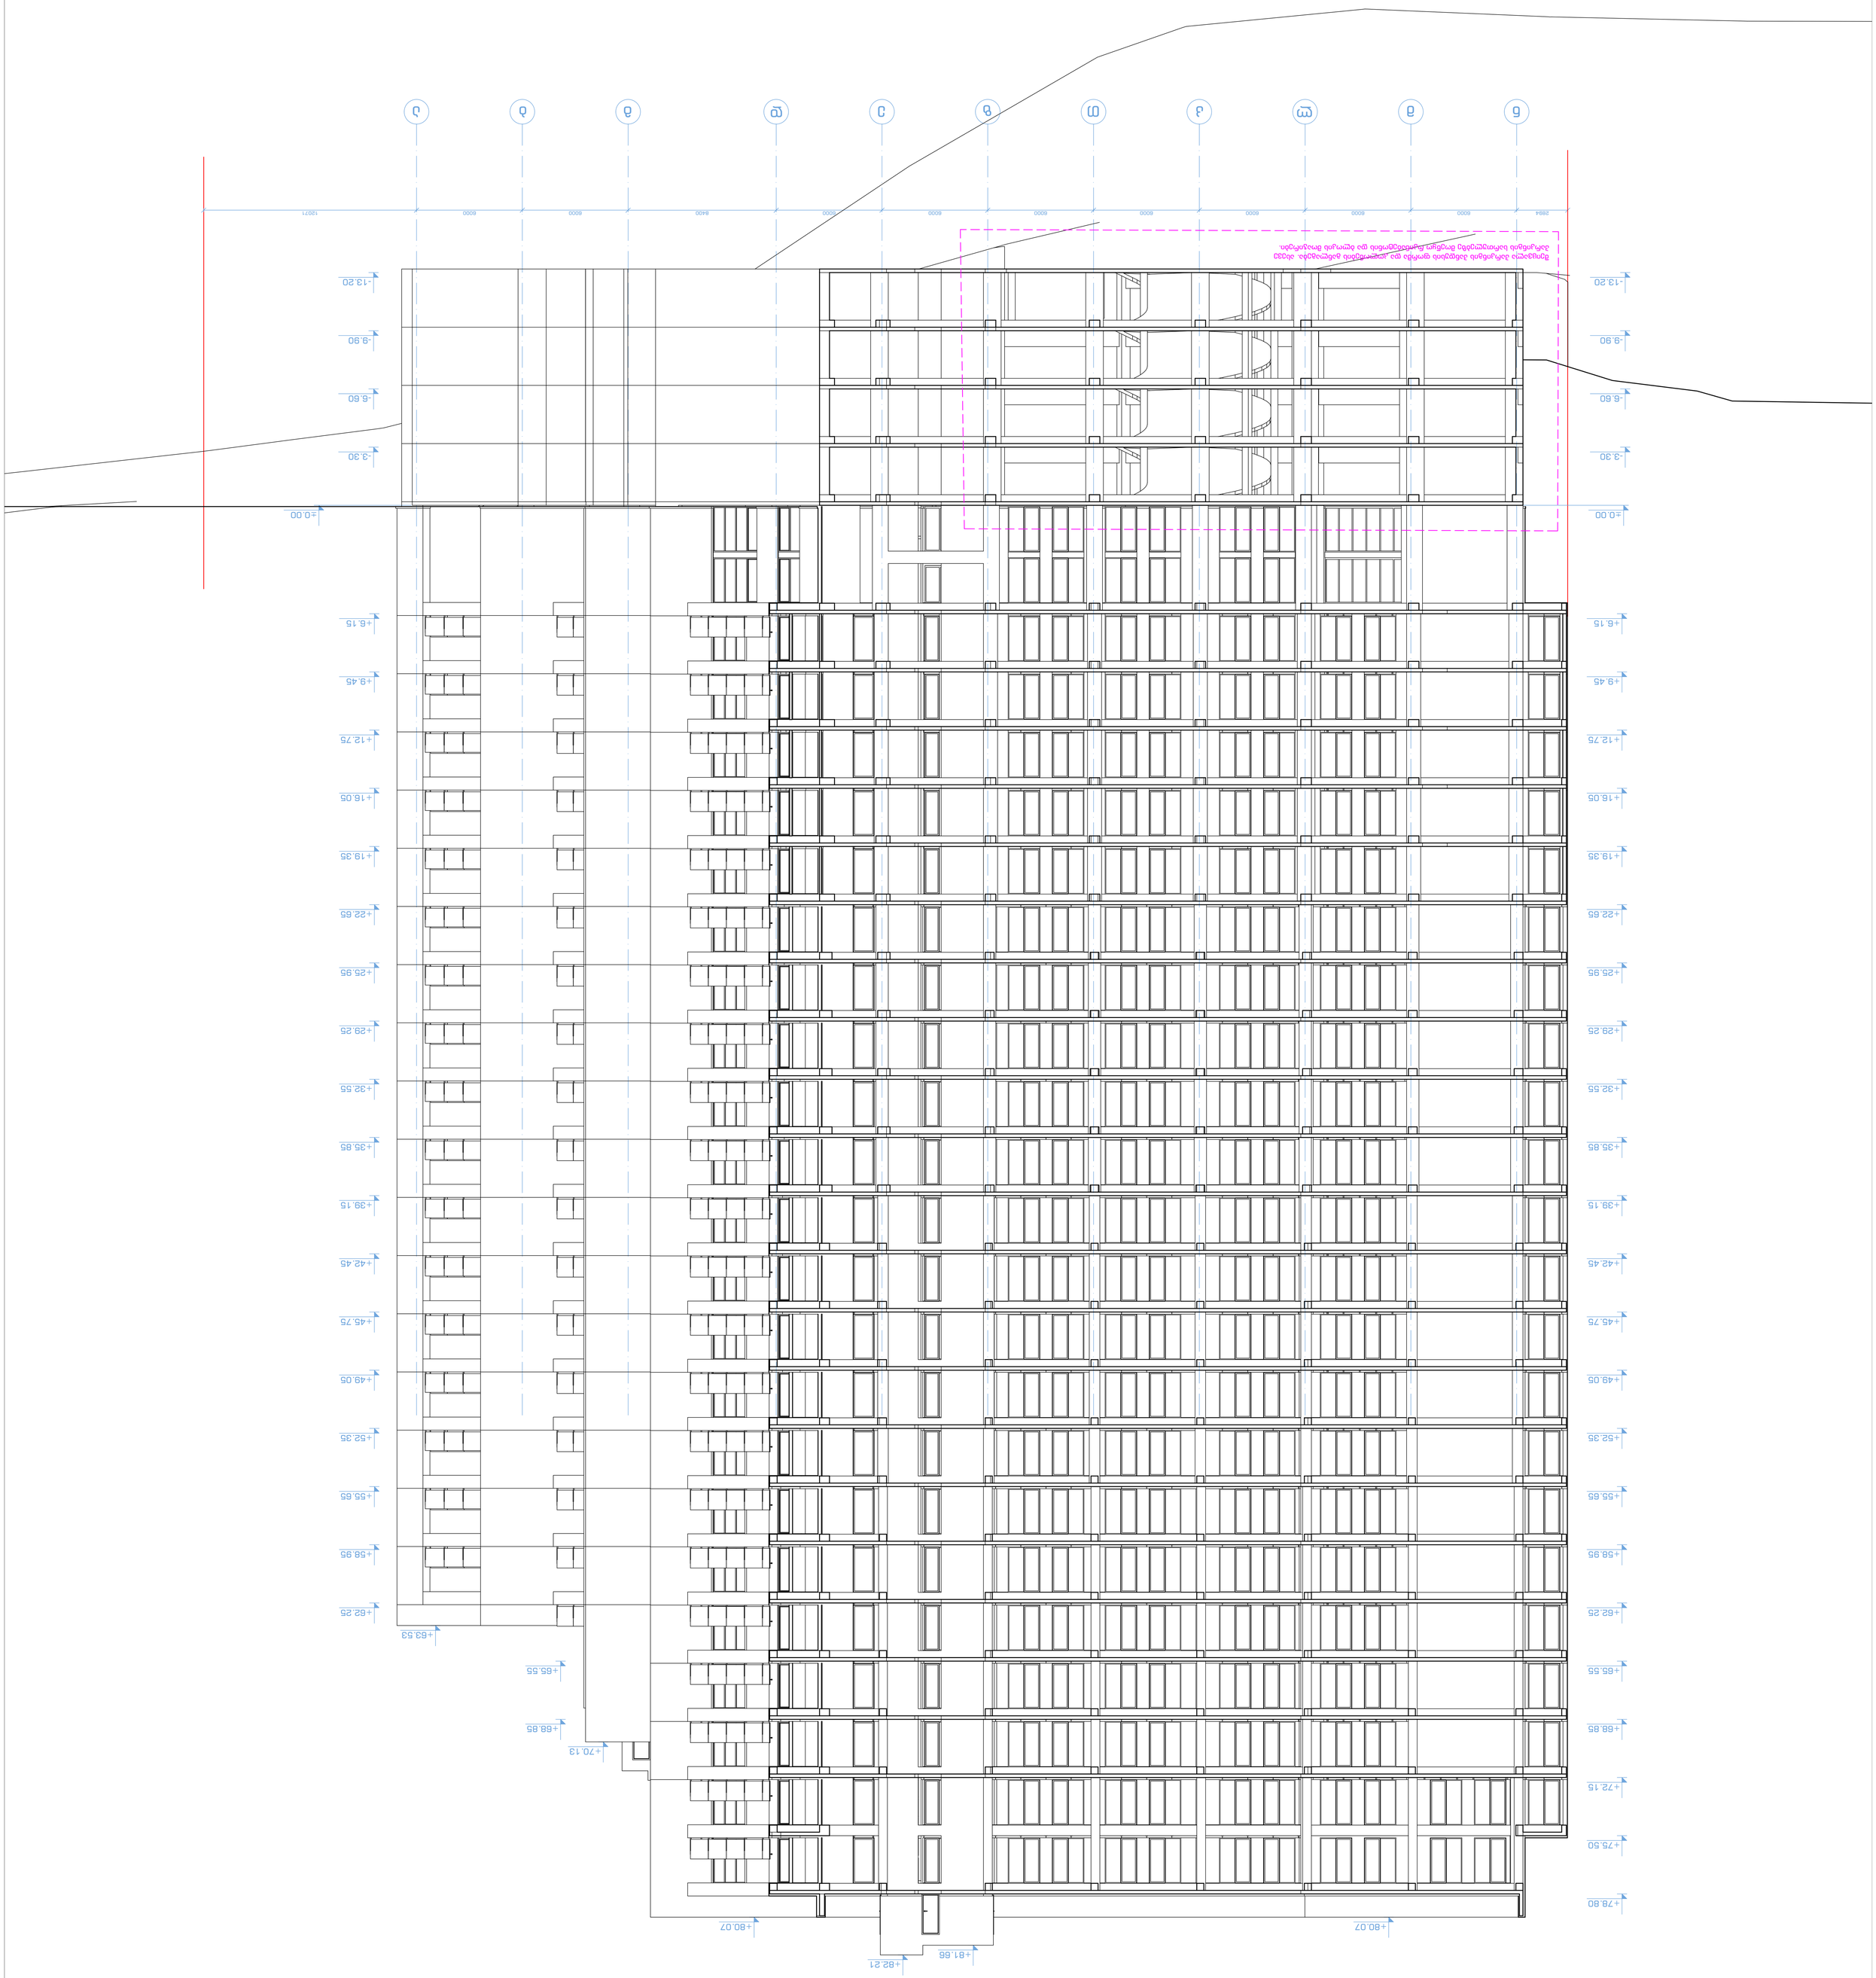

ნ მ ლ კ თ ზ ე დ გ ბ ა

2894 6000 6000 6000 6000 6000 6000 6000 8400 6000 6000 12071

+6.15

+9.45

+12.75

+16.05

+19.35

+22.65

+25.95

+29.25

+32.55

+35.85

+39.15

+42.45

+45.75

+49.05

+52.35

+55.65

+58.95

+62.25

±0.00

+65.55

+68.85

+6.15

+9.45

+12.75

+16.05

+19.35

+22.65

+25.95

+29.25

+32.55

+35.85

+39.15

+42.45

+45.75

+49.05

+52.35

+55.65

+58.95

+62.25

+65.55

+68.85

+72.15

+75.50

+78.80

±0.00

- 3.30

- 6.60

-9.90

- 13.20

- 3.30

- 6.60

-9.90

- 13.20

ჭრილი 2-2

+82.21
+81.66

+80.07 +80.07

+70.13

+63.53

შეიცვალა პარკინგის პანდუსის ფორმა და კოლონების განლაგება. ასევე
პარკინგის სართულებზე მოეწყო რკინაბეტონის და ბლოკის მოაჯირები.

ჭრილი 2-2

მ.ჩხაიძე

შ.პ.ს. ამფიონი

მასშტაბი 1:100

დირექტორი მრავალბინიანი საცხოვრებელი სახლი ქ. თბილისი, ვაკე-საბურთალოს რაიონი
მე-9 საავადმყოფოს ჩრდილოეთით
(კორექტირება)

დაკვეთა #

პრ.მთ.არქიტ.

პრ.ავტორი

პრ.მთ.კონს.

შეასრულა

შეამოწმა

მ.ჩხაიძე

მ.ჩხაიძე

ნ.სვანიძე

მ.აბაიშვილი

მ.მექვაბიშვილი

სტადია ფურც. ფურც.რ.

პრ.

შენიშვნა: გარე ვიტრაჟების ზომები დაკორექტირდა ტექნიკური მახასიათებლების შესაბამისად.
ლიფტის შახტები დაკორექტირდა ლიფტის ტექნიკური მახასიათებლების შესაბამისად

ა ბ გ დ ე ზ

12064 6000 6000

თ კ ლ მ ნ

6000 6000 6000 8400 6000 6000 6000 6000 2914

+6.15

+9.45

+12.75

+16.05

+19.35

+22.65

+25.95

+29.25

+32.55

+35.85

+39.15

+42.45

+45.75

+49.05

+52.35

+55.65

+58.95

+62.25

+65.55

+68.85

+6.15

+9.45

+12.75

+16.05

+19.35

+22.65

+25.95

+29.25

+32.55

+35.85

+39.15

+42.45

+45.75

+49.05

+52.35

+55.65

+58.95

+62.25

+65.55

+68.85

+72.15

+75.50

+78.80

±0.00 ±0.00

- 3.30

- 6.60

-9.90

- 13.20

- 3.30

- 6.60

-9.90

- 13.20

ჭრილი 4-4

+72.31

+80.07

+82.21
+81.66 +81.66

+82.21

+80.07 +80.07

+71.77

+70.13

შეიცვალა პარკინგის პანდუსის ფორმა და კოლონების განლაგება. ასევე
პარკინგის სართულებზე მოეწყო რკინაბეტონის და ბლოკის მოაჯირები.

ჭრილი 4-4

მ.ჩხაიძე

შ.პ.ს. ამფიონი

მასშტაბი 1:100

დირექტორი მრავალბინიანი საცხოვრებელი სახლი ქ. თბილისი, ვაკე-საბურთალოს რაიონი
მე-9 საავადმყოფოს ჩრდილოეთით
(კორექტირება)

დაკვეთა #

პრ.მთ.არქიტ.

პრ.ავტორი

პრ.მთ.კონს.

შეასრულა

შეამოწმა

მ.ჩხაიძე

მ.ჩხაიძე

ნ.სვანიძე

მ.აბაიშვილი

მ.მექვაბიშვილი

სტადია ფურც. ფურც.რ.

პრ.

შენიშვნა: გარე ვიტრაჟების ზომები დაკორექტირდა ტექნიკური მახასიათებლების შესაბამისად.
ლიფტის შახტები დაკორექტირდა ლიფტის ტექნიკური მახასიათებლების შესაბამისად

ქალაქ თბილისის მუნიციპალიტეტის მერია

მუნიციპალური ინსპექცია

წერილის ნომერი: **17-0118326643**
თარიღი: **22/11/2018**
პინი: **1747**

ადრესატი: ეთერ მთვრალაშვილი
პირადი ნომერი: 01025014449
მისამართი: საქართველო, ქალაქი თბილისი, იოანე პეტრიწის ქუჩა, N 4ა, ბინა 17

გადაამოწმეთ: **document.municipal.gov.ge**

თქვენი N19/01183161956-17 განცხადების პასუხად გაცნობებთ, რომ წარმოდგენილი აზომვითი ნახაზები შეესაბამება ქ. თბილისში, სექტორი – ვაკე, მე-9 საავადმყოფოს ჩრდილოეთით, (საკ. კოდი №01.14.14.005.116) მდებარე ობიექტზე (მრავალბინიანი საცხოვრებელი სახლი) არსებულ მდგომარეობას.

დანართი: 11 ფურცელი.

პატივისცემით,

გიორგი გეჯაძე

მუნიციპალური ინსპექცია-პირველადი სტრუქტურული ერთეულის ხელმძღვანელის მოადგილე (მუნიციპალური ინსპექციის უფროსის მოადგილე)

გამოყენებულია კვალიფიციური ელექტრონული ხელმოწერა/ ელექტრონული შტამპი

ქ. თბილისის მუნიციპალიტეტის მერია MSDA-013 *405026877*

-4 სართულის გეგმა
ნიშნული -13.20

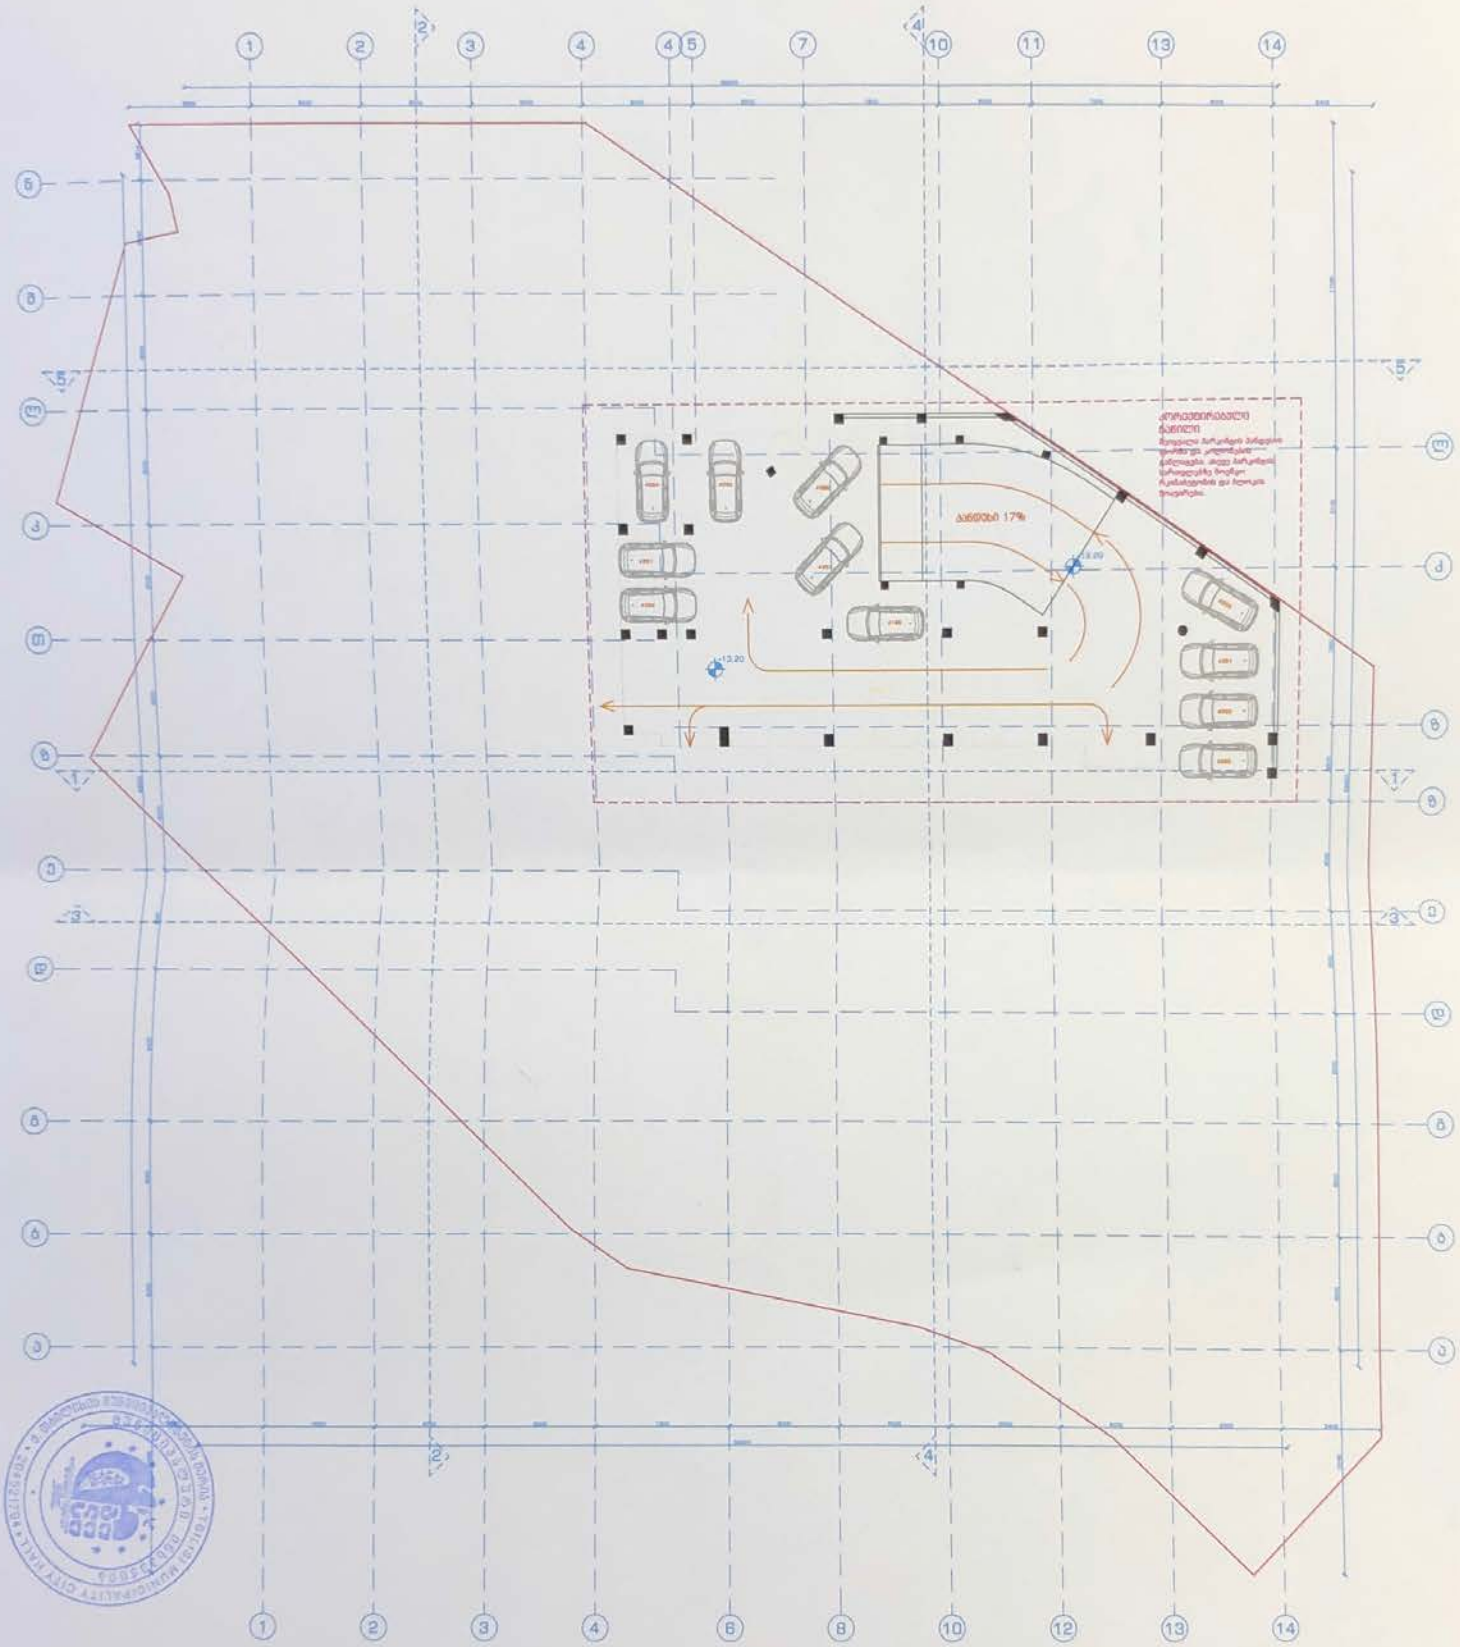

შენიშვნა:
ავტოსადგომების განთავსება დაგეგმილია გეგმის
ავტოსადგომების ჩათვლით -13.20 ნიშნულზე მდებარე 71
ცალ ავტომანქანაზე - 2821

მინიშნება: ღ - ს. 4 - 14 ღერძებზე მდებარე პარკინგის ამდენის ფორმა და კონფიგურაცია განსხვავებულია

შ.პ.ს. ამფიონი				ავტოსადგომების ჩათვლით - 71
დირექტორი		მ.ჩხეიძე	მრავალფუნქციური საცხოვრებელი სახლი მ. თბილისის, გაზაფხულის ჩიკოვანი ქუჩა-მ საკადასტრო ბლოკებისთვის	
პრ. მთ. არქიტ.		მ.ჩხეიძე		
პრ. ავტორი		მ.ხუციძე		
მასშტაბი		მ.აბაშიძილი	მასშტაბი 1:100	ფორმატი: A3
პრ. მთ. კონტ.		მ.მელაშვილი	გეგმა -13.20 ნიშნულზე	ფურც. 5 ფურც.რ.
მაკეთებელი		მ.ჩხეიძე		შესრულება #

-3 სართულის გეგმა
ნიშნული -9.90

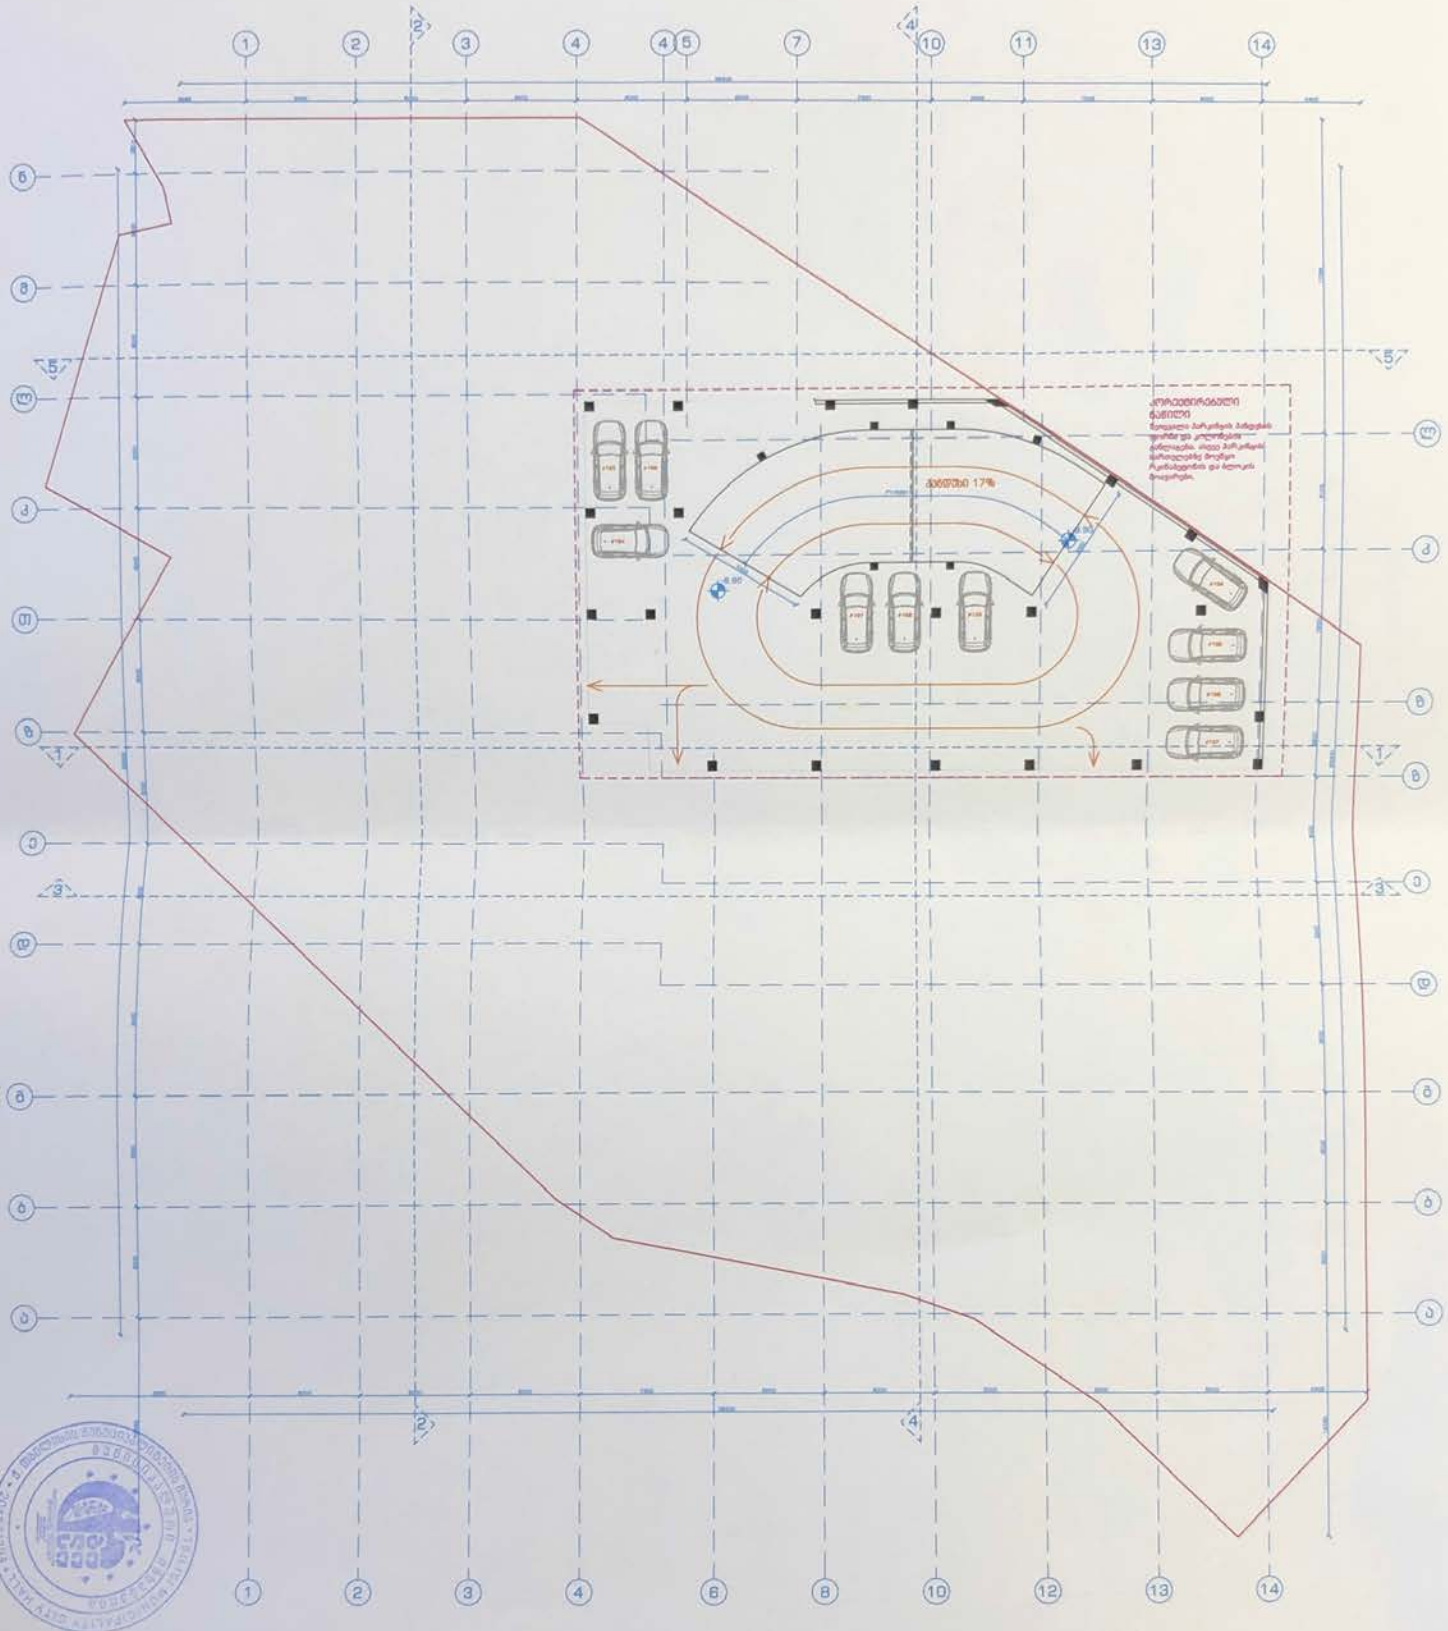

შენიშვნა:
ავტოსადგომების ნუმერაცია დატანილია გეგმაზე
ავტოსადგომების რაოდენობა -9.90 ნიშნულზე შეადგენს 66
ტიპიურ ავტოსადგომებია - 2821

შენიშვნა: ღ - ს, 4 - 14 ღერძებთან შეიძალება პარკინგის პანდუსისა ფორმა და კონფიგურაცია ბანლუბება

შ.პ.ს. ამფიონი				ავტოსადგომების რაოდენობა - 66
დირექტორი		მ.ჩხაიძე	მრავალფუნქციური საცხოვრებელი სახლი მ. თბილისის, შავა-ბაგრატიონის რაიონი მე-9 საკადასტრო ჩარდილოეთით	
პრ.მთ.არქიტ.		მ.ჩხაიძე		
პრ.ავტორი		ნ.სვანიძე	კორექტირება	
შემსრულე		მ.აბაშიძილი	მასშტაბი 1:100	სტადია / სვრ. / სვრ.ა. / პრ.
პრ.მთ.კონტ.		მ.შეშელიანიძილი	გეგმა -9.90 ნიშნულზე	
შეამოწმა		მ.ჩხაიძე		დასკვნა #

-2 სართულის გეგმა
ნიშნული -6.60

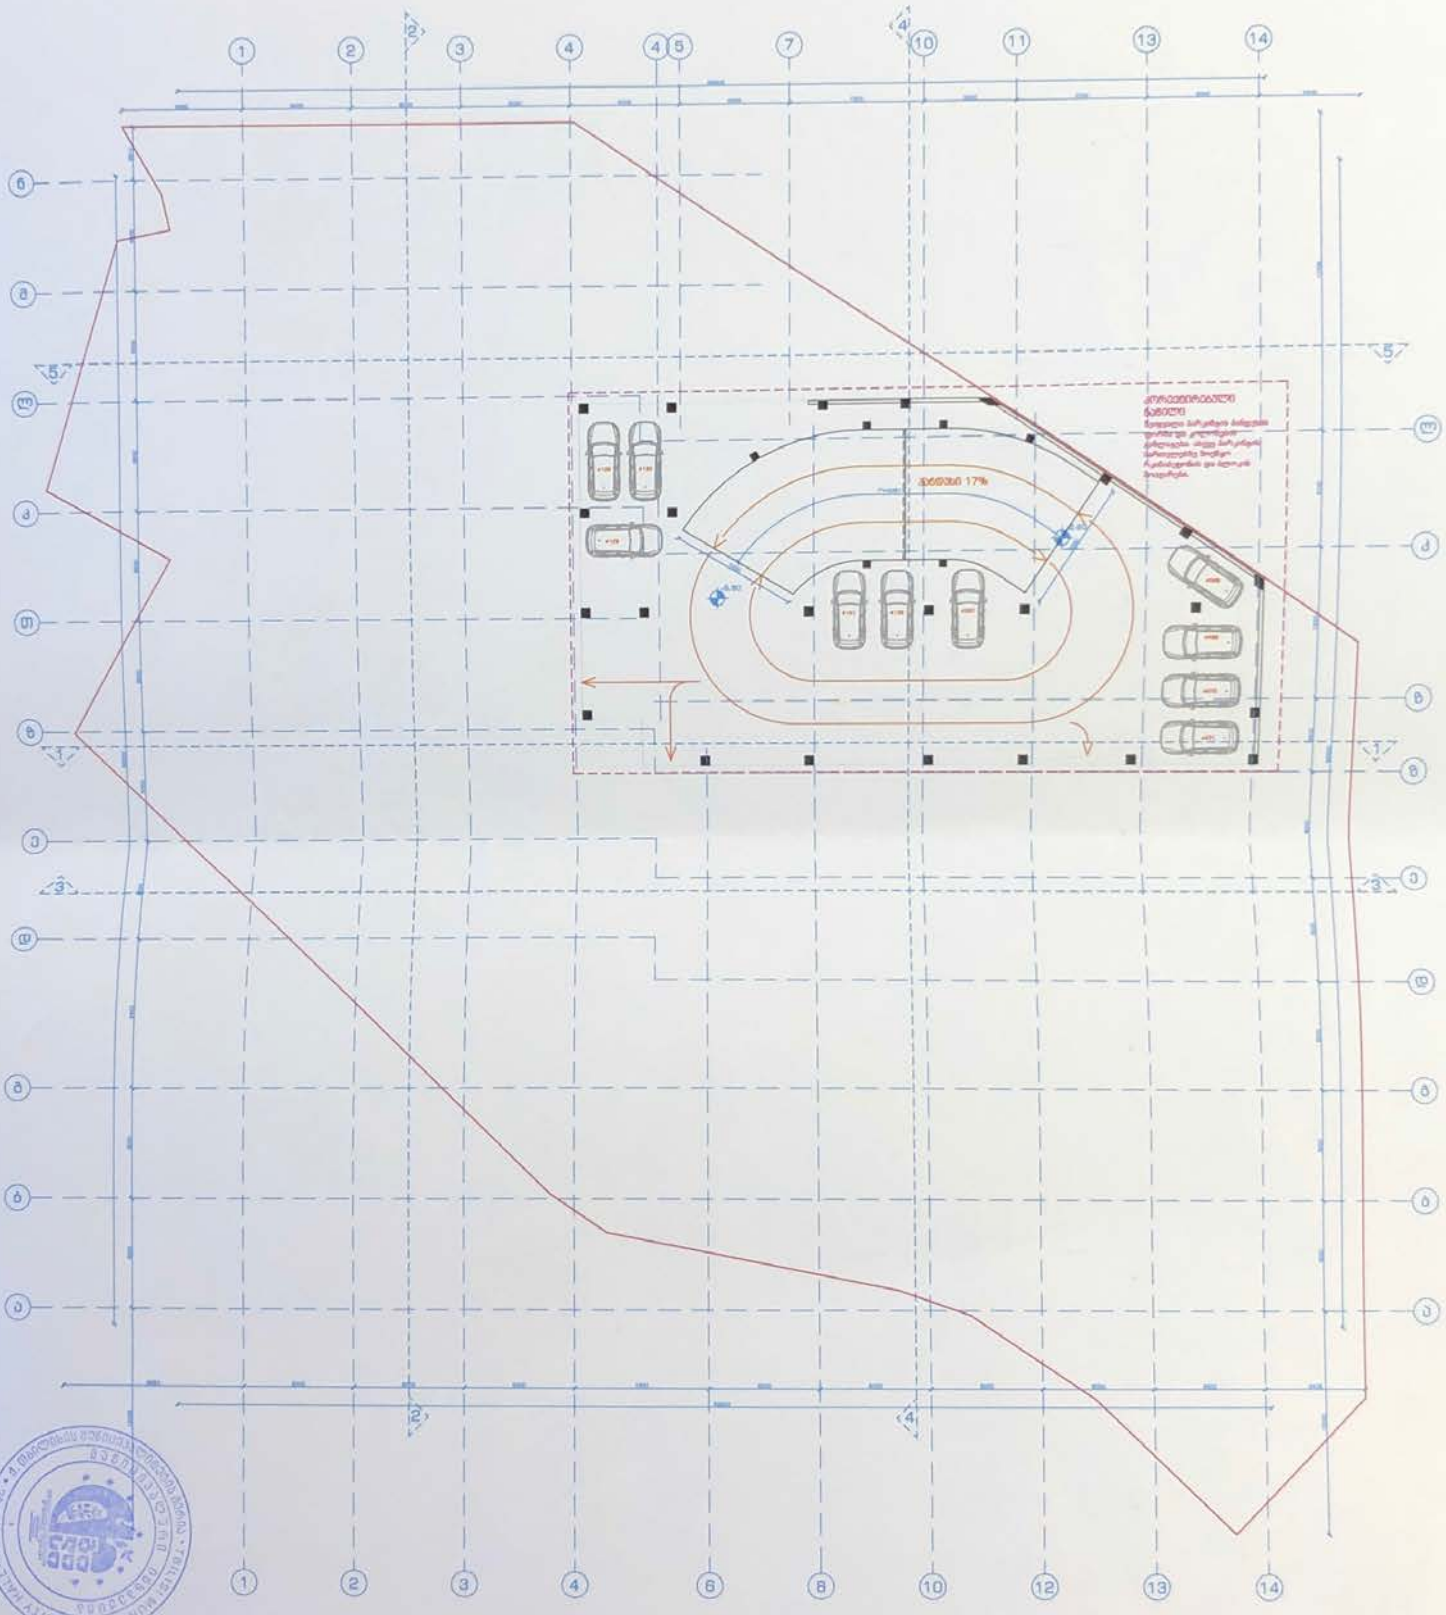

შენიშვნა:
ავტოსადგომების ზომერაცია დანართისა გეგმაზე
ავტოსადგომების რაოდენობა -6.60 ნიშნულზე მთლიანად 66
სულ ავტოსადგომები - 282)

შენიშვნა: ლ - ს. 4 - 14 ღერძებზე მეორეული პარაპეტის ამოშენება ფორმა და ტიპობრივის მიხედვით

შ.პ.ს. ამფიონი				ავტოსადგომების რაოდენობა - 66
პრ.მთ.არქიტ.		მ.ჩხაიძე		
პრ.ავტორი		მ.სამნიძე		
შემსრულე		მ.აბაიშვილი	მასშტაბი 1:100	ამოშენ. ფენის ფენის ნ.
პრ.მთ.კონს.		მ.მეფარიშვილი		პრ.
შემოწმა		მ.ჩხაიძე	გეგმა -6.60 ნიშნულზე	შესრულია #

-1 სართულის გეგმა
ნიშნული -3.30

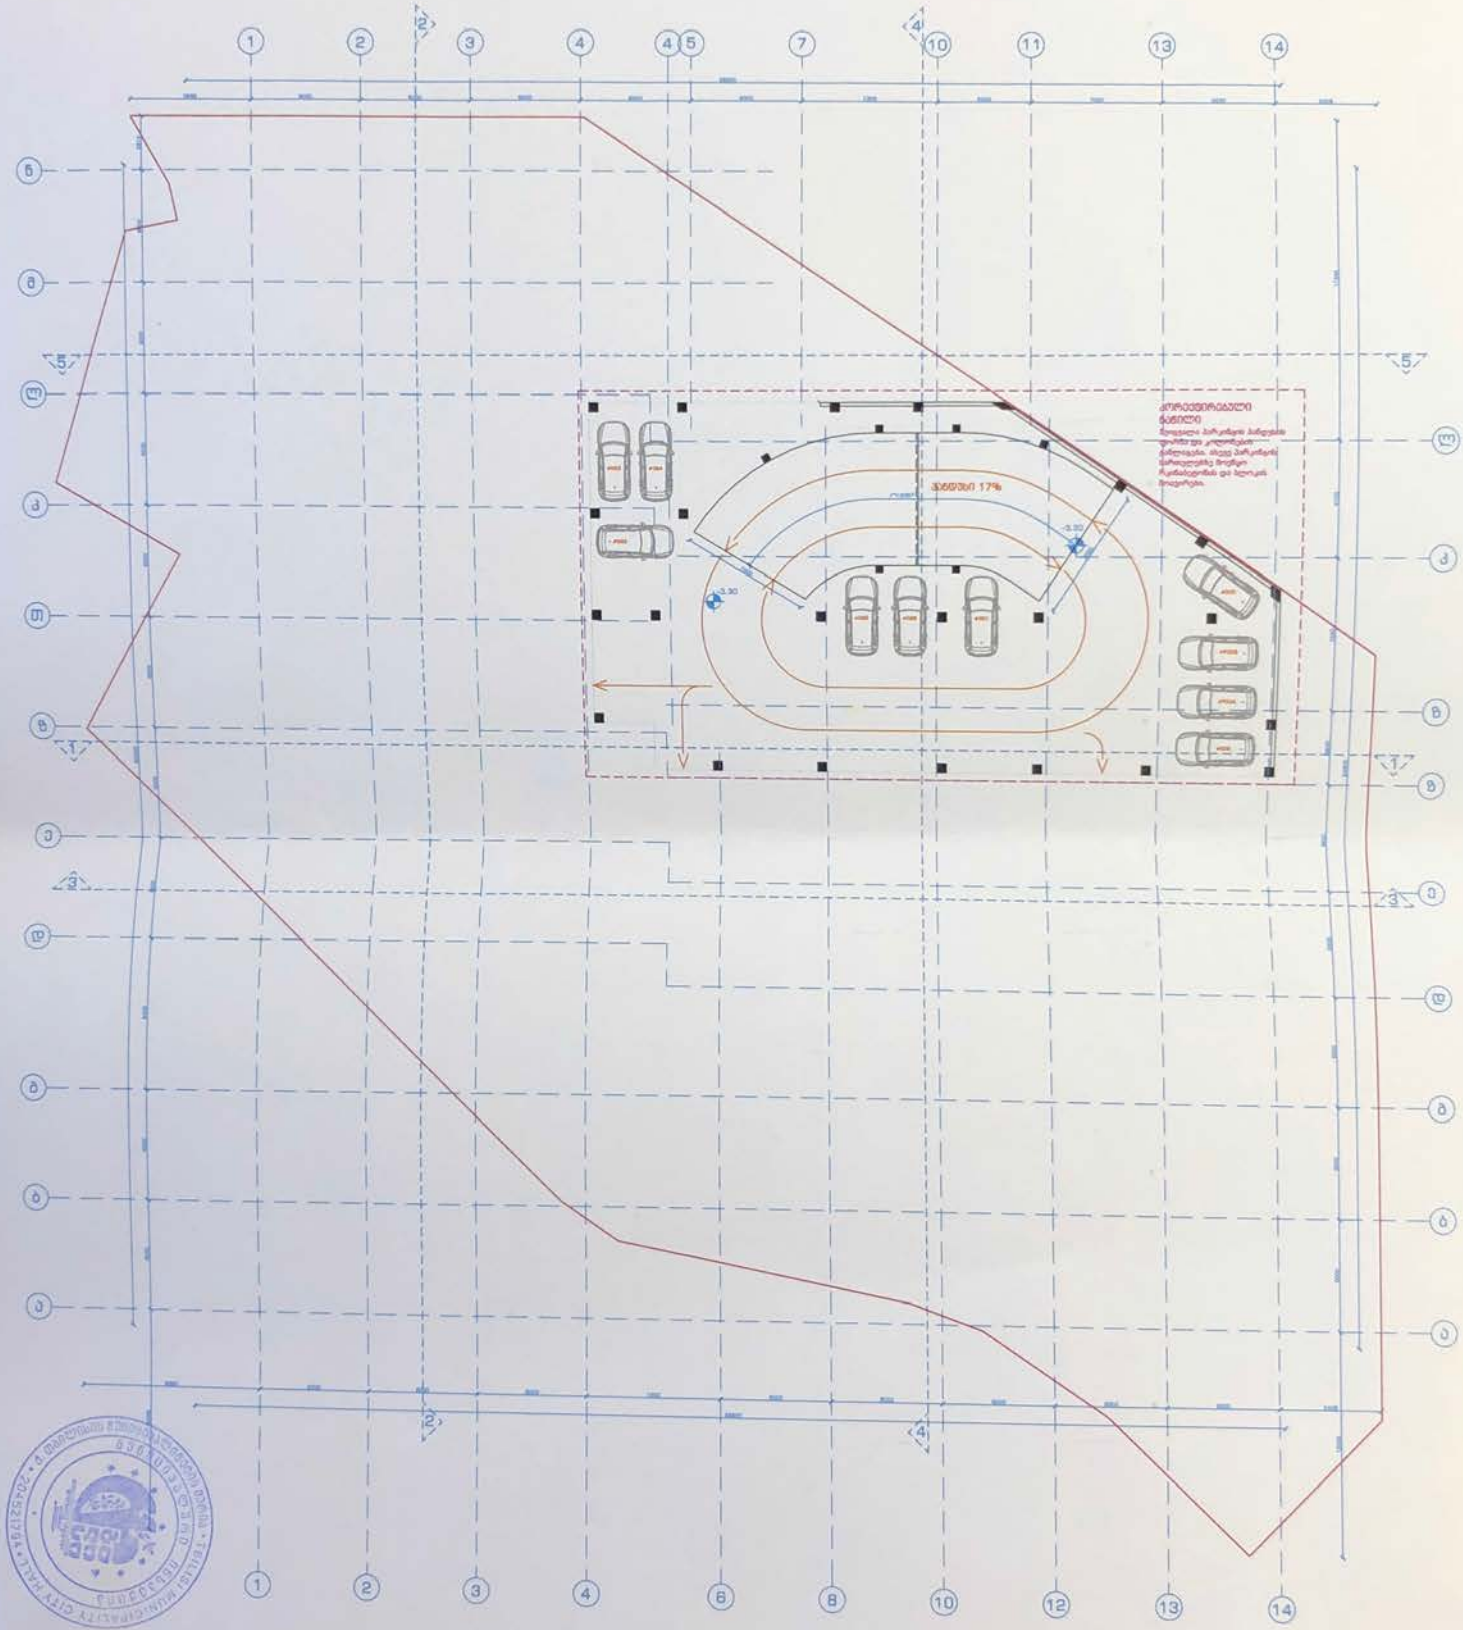

გენერალი:
ავტოსადგომების ნუმერაცია დატანილია გეგმაზე
ავტოსადგომების რაოდენობა -3.80 ნიშნულზე მთლიანი 66
სულ ავტოსადგომები - 282)

შენიშვნა: ღ - ზ. 4 - 14 ღერძებში მეთვალყურე პარკინგის ავზომის ფირზა და კონტროლის განლაგება

შ.პ.ს. ამფიონი				ავტოსადგომების რაოდენობა - 66
დირექტორი		მ.ჩხაიძე	მრავალფუნქციანი საცხოვრებელი სახლი ვ. თაბუცაძის, შავკა-ბაბაშოილის ჩაიროვი 89-91 საკადასტრო ზონებზე (ქორეოგრაფია)	
პრ. მთ. არქიტ.		მ.ჩხაიძე		
პრ. ავტორი		მ.სვანიძე		
მთანაწილე		მ.აბაიშვილი	მასშტაბი 1:100	
პრ. მთ. კონს.		მ.მეშვაბიშვილი	ნიშნული -3.30 ნიშნულზე	
მთავორება		მ.ჩხაიძე		

ცვლილება | ფურც. | ფურც.რ.
პრ.
მთანაწილე #

0 სართულის გეგმა
ნიშნული ±0.00

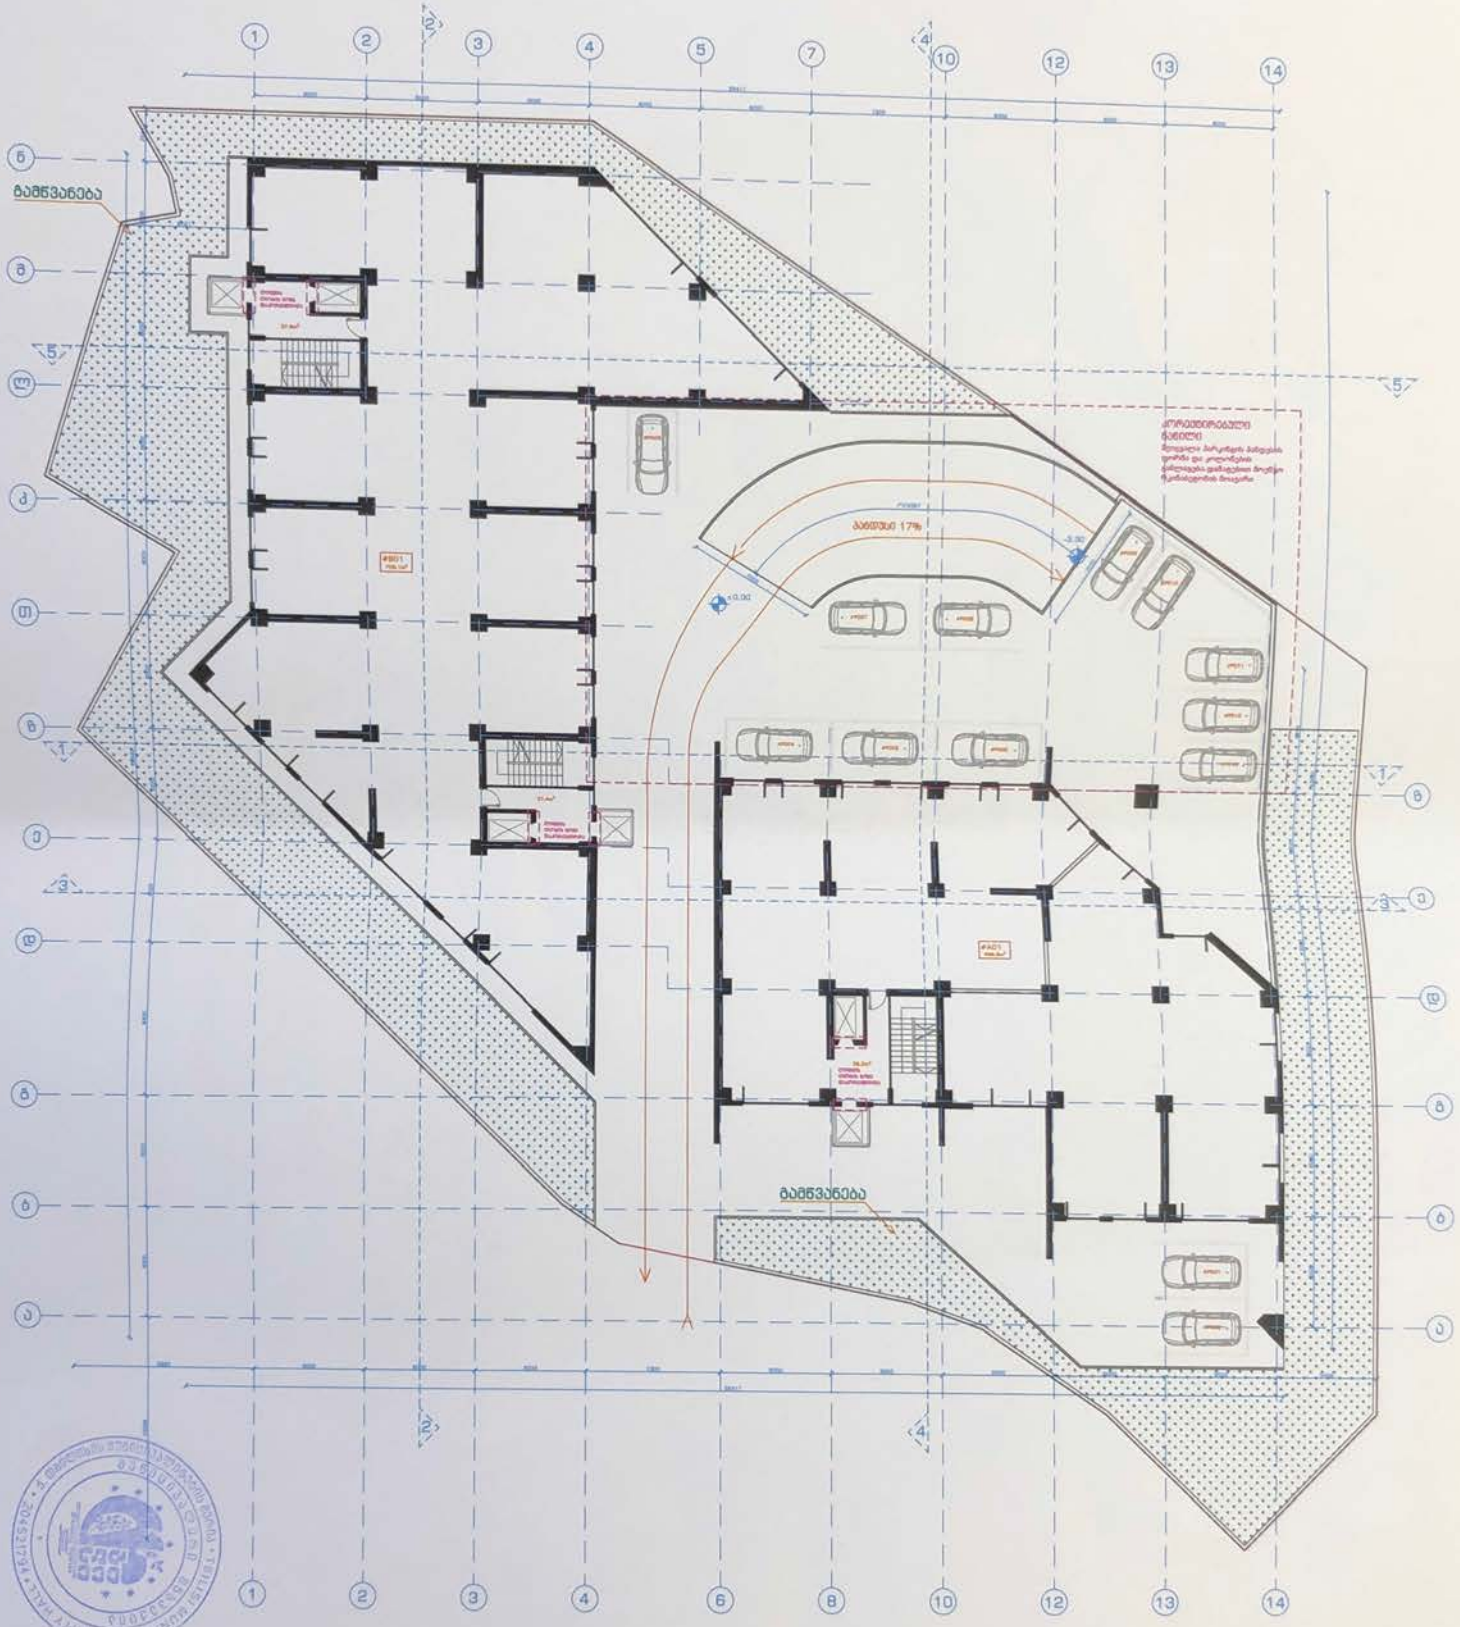

შენიშვნა:
ავტოსადგომების წვდომა მანგილის გებაზე
ავტოსადგომების ჩართვებია ±0.00 ნიშნულზე მდებარე 13
სულ ავტოსადგომები - 262

შენიშვნა: მცენარეთა პარამეტრის პანდუსის ფორმა, ბარე ვიზირებების ზომები დაკორექტირდა მცენარეთა მახასიათებლების მიხედვით

შ.პ.ს. ამფიონი				ავტოსადგომების ჩართვებია - 13
დირექტორი		მ.ჩხაიძე	მრავალბინიანი საცხოვრებელი სახლი მ. თბილისი, მაკა-გაბაშვილის ჩიხში მე-9 საკადასტრო კვარტალში ცხრილებია	
პრ. მთ. არქიტ.		მ.ჩხაიძე		
პრ. ავტორი		მ.ხვადაძე		
მთავარი		მ.აბაშიძე	მასშტაბი 1:100	ეტაპი / დეტ. მ.
პრ. მთ. კონსტ.		მ.მელაშვილი	ბეგმა ±0.00 ნიშნულზე	პრ.
მთავარი		მ.ჩხაიძე		დასკვნის #

ფასადი ა-ბ ღერძებში

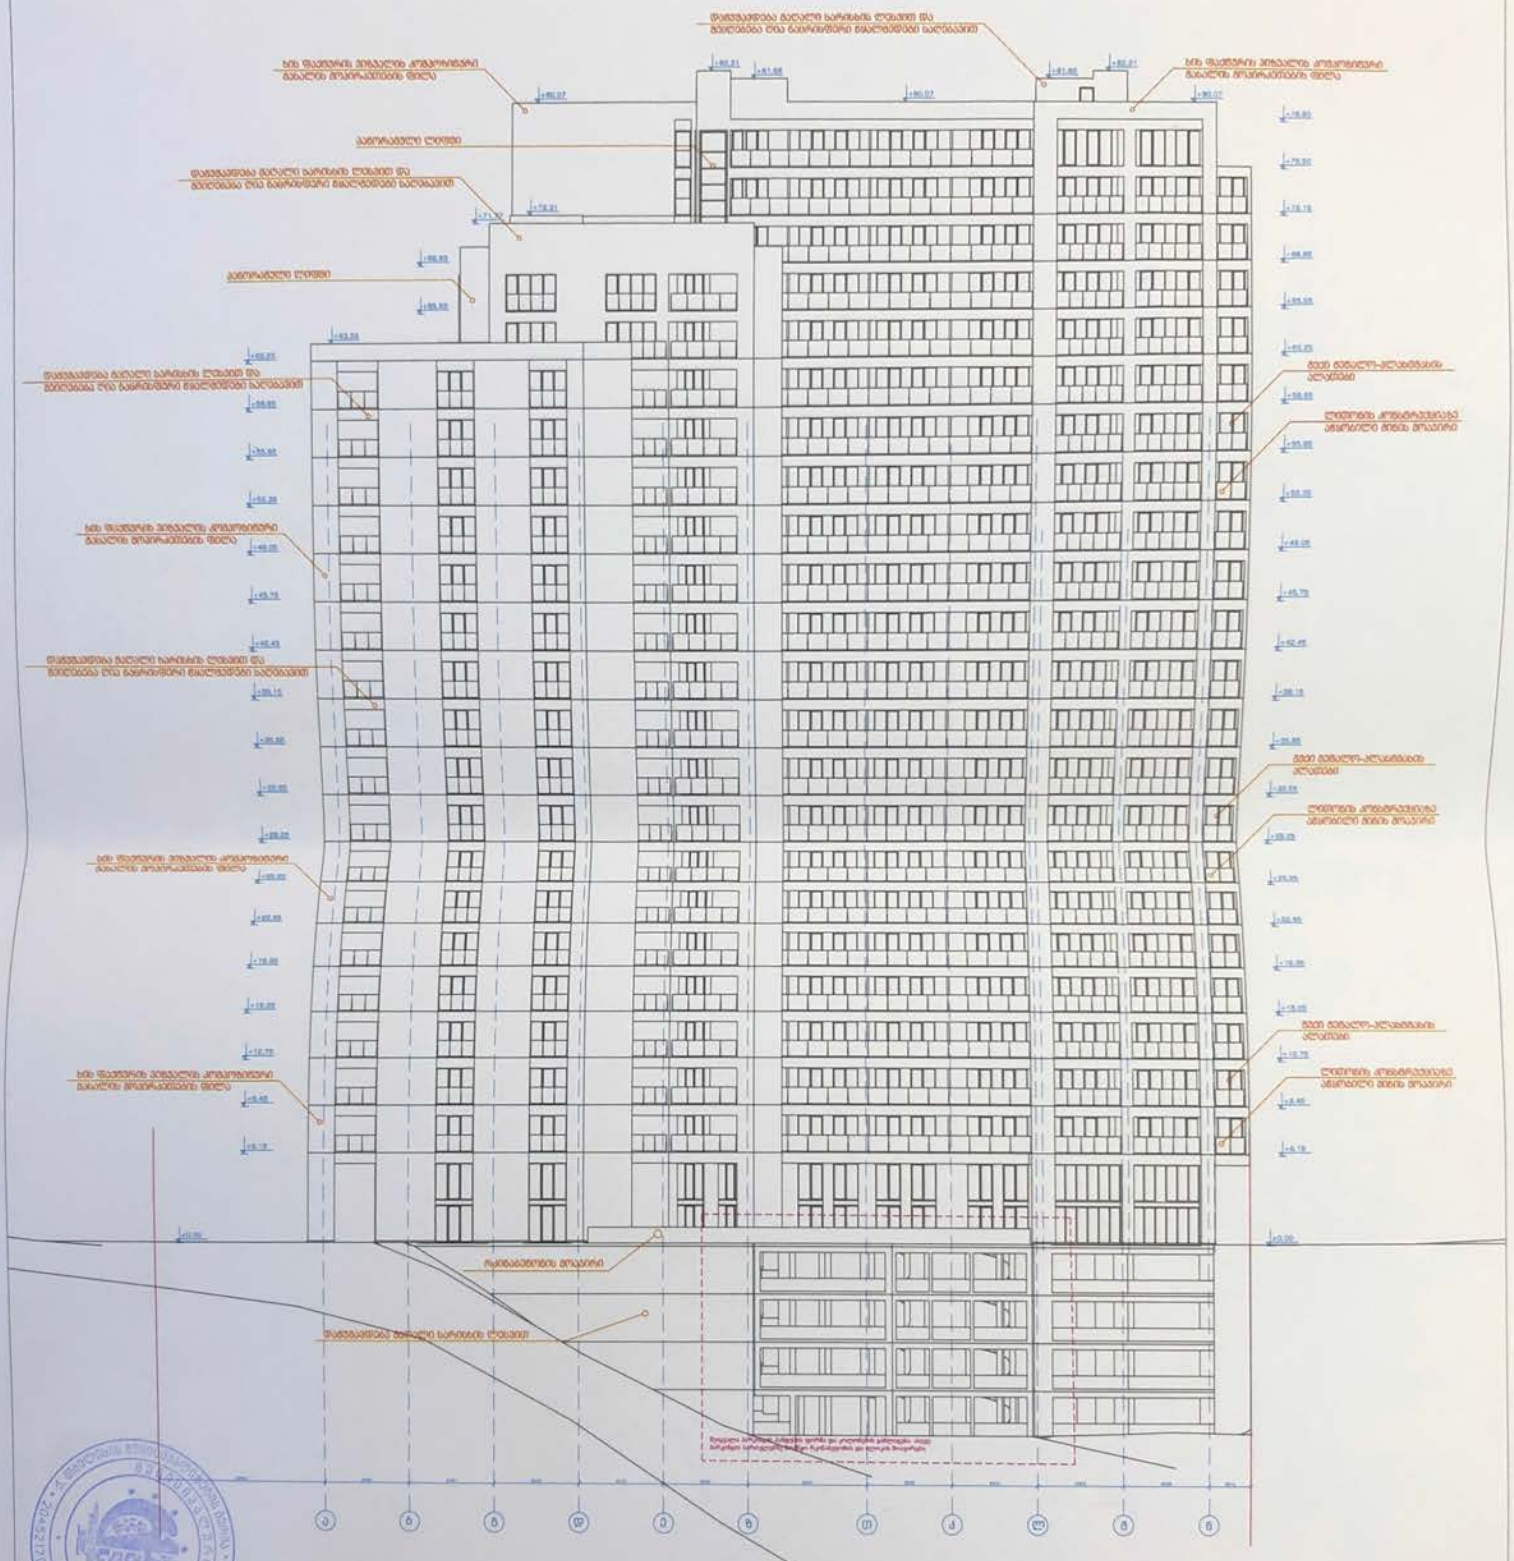
ცხაურებით დაცული საფრენის ლუქით და ბეტონით ღია ბანრუსებით მოპირკეთებული პარაპეტი
ხის შპალერის პრესტიჟული კომპოზიციური გაბარიტის მოპირკეთების ფილა
პარაპეტის ლითონი
ცხაურებით დაცული საფრენის ლუქით და ბეტონით ღია ბანრუსებით მოპირკეთებული პარაპეტი
პარაპეტის ლითონი
ცხაურებით დაცული საფრენის ლუქით და ბეტონით ღია ბანრუსებით მოპირკეთებული პარაპეტი
ხის შპალერის პრესტიჟული კომპოზიციური გაბარიტის მოპირკეთების ფილა
ცხაურებით დაცული საფრენის ლუქით და ბეტონით ღია ბანრუსებით მოპირკეთებული პარაპეტი
ხის შპალერის პრესტიჟული კომპოზიციური გაბარიტის მოპირკეთების ფილა
ხის შპალერის პრესტიჟული კომპოზიციური გაბარიტის მოპირკეთების ფილა
ფასადის ალუმინის კონსტრუქციის ანოდირებული ფერის მოპირკეთი
ფასადის ალუმინის კონსტრუქციის ანოდირებული ფერის მოპირკეთი
ფასადის ალუმინის კონსტრუქციის ანოდირებული ფერის მოპირკეთი
ფასადის ალუმინის კონსტრუქციის ანოდირებული ფერის მოპირკეთი
ბეტონის ბოძი
ბეტონის ბოძი
ბეტონის ბოძ

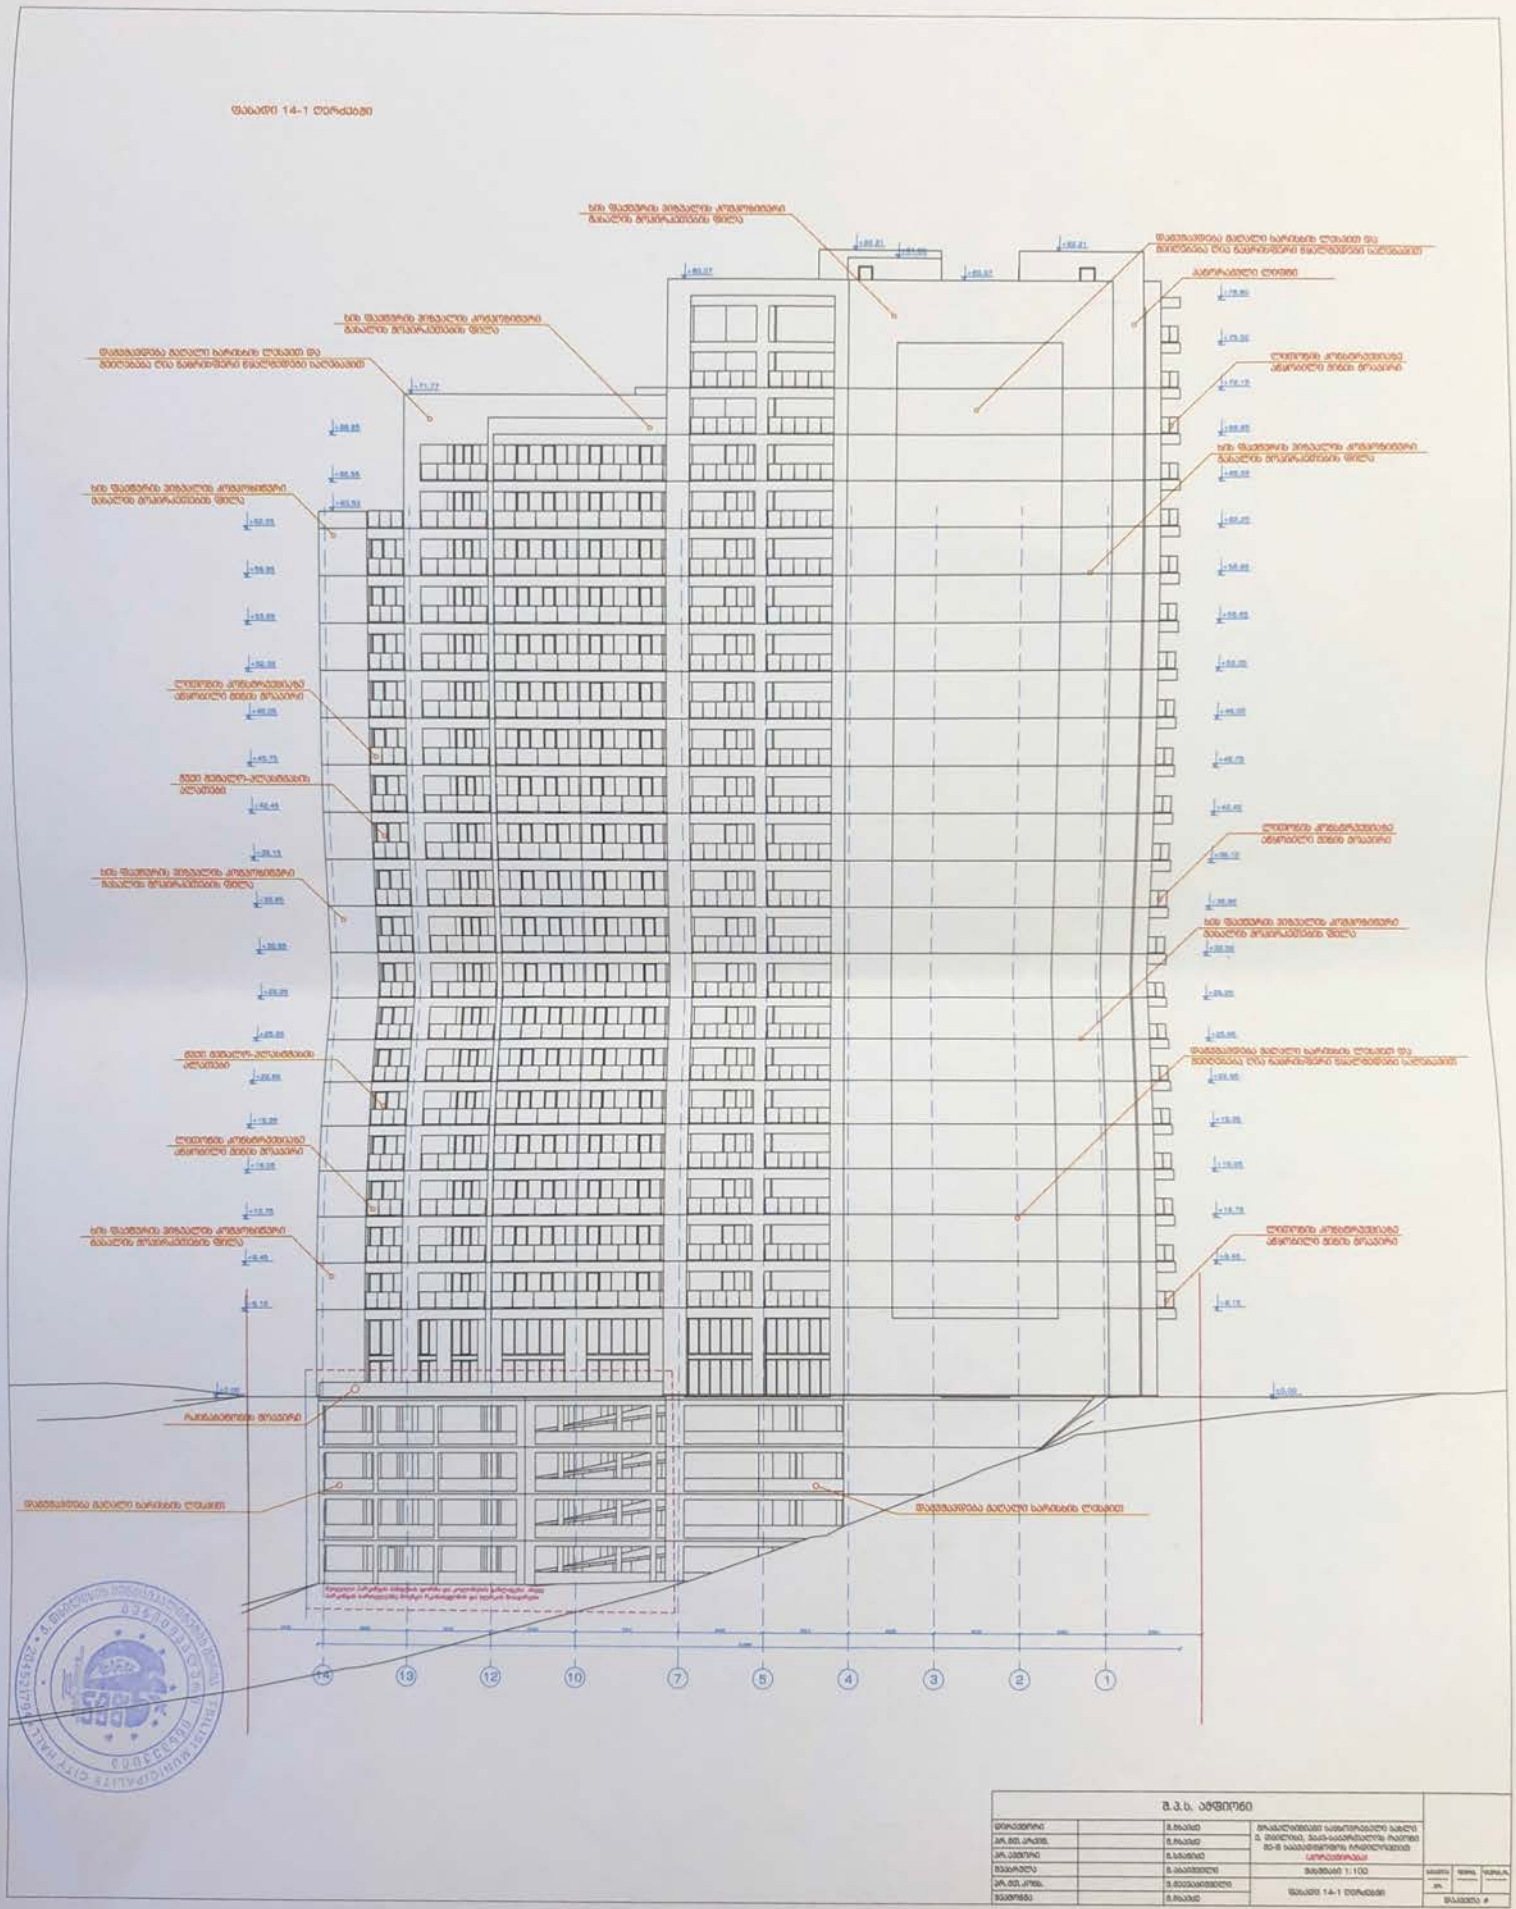


სტადია	ფურცელი	ფურცლების
პ.		
ფასადი #		

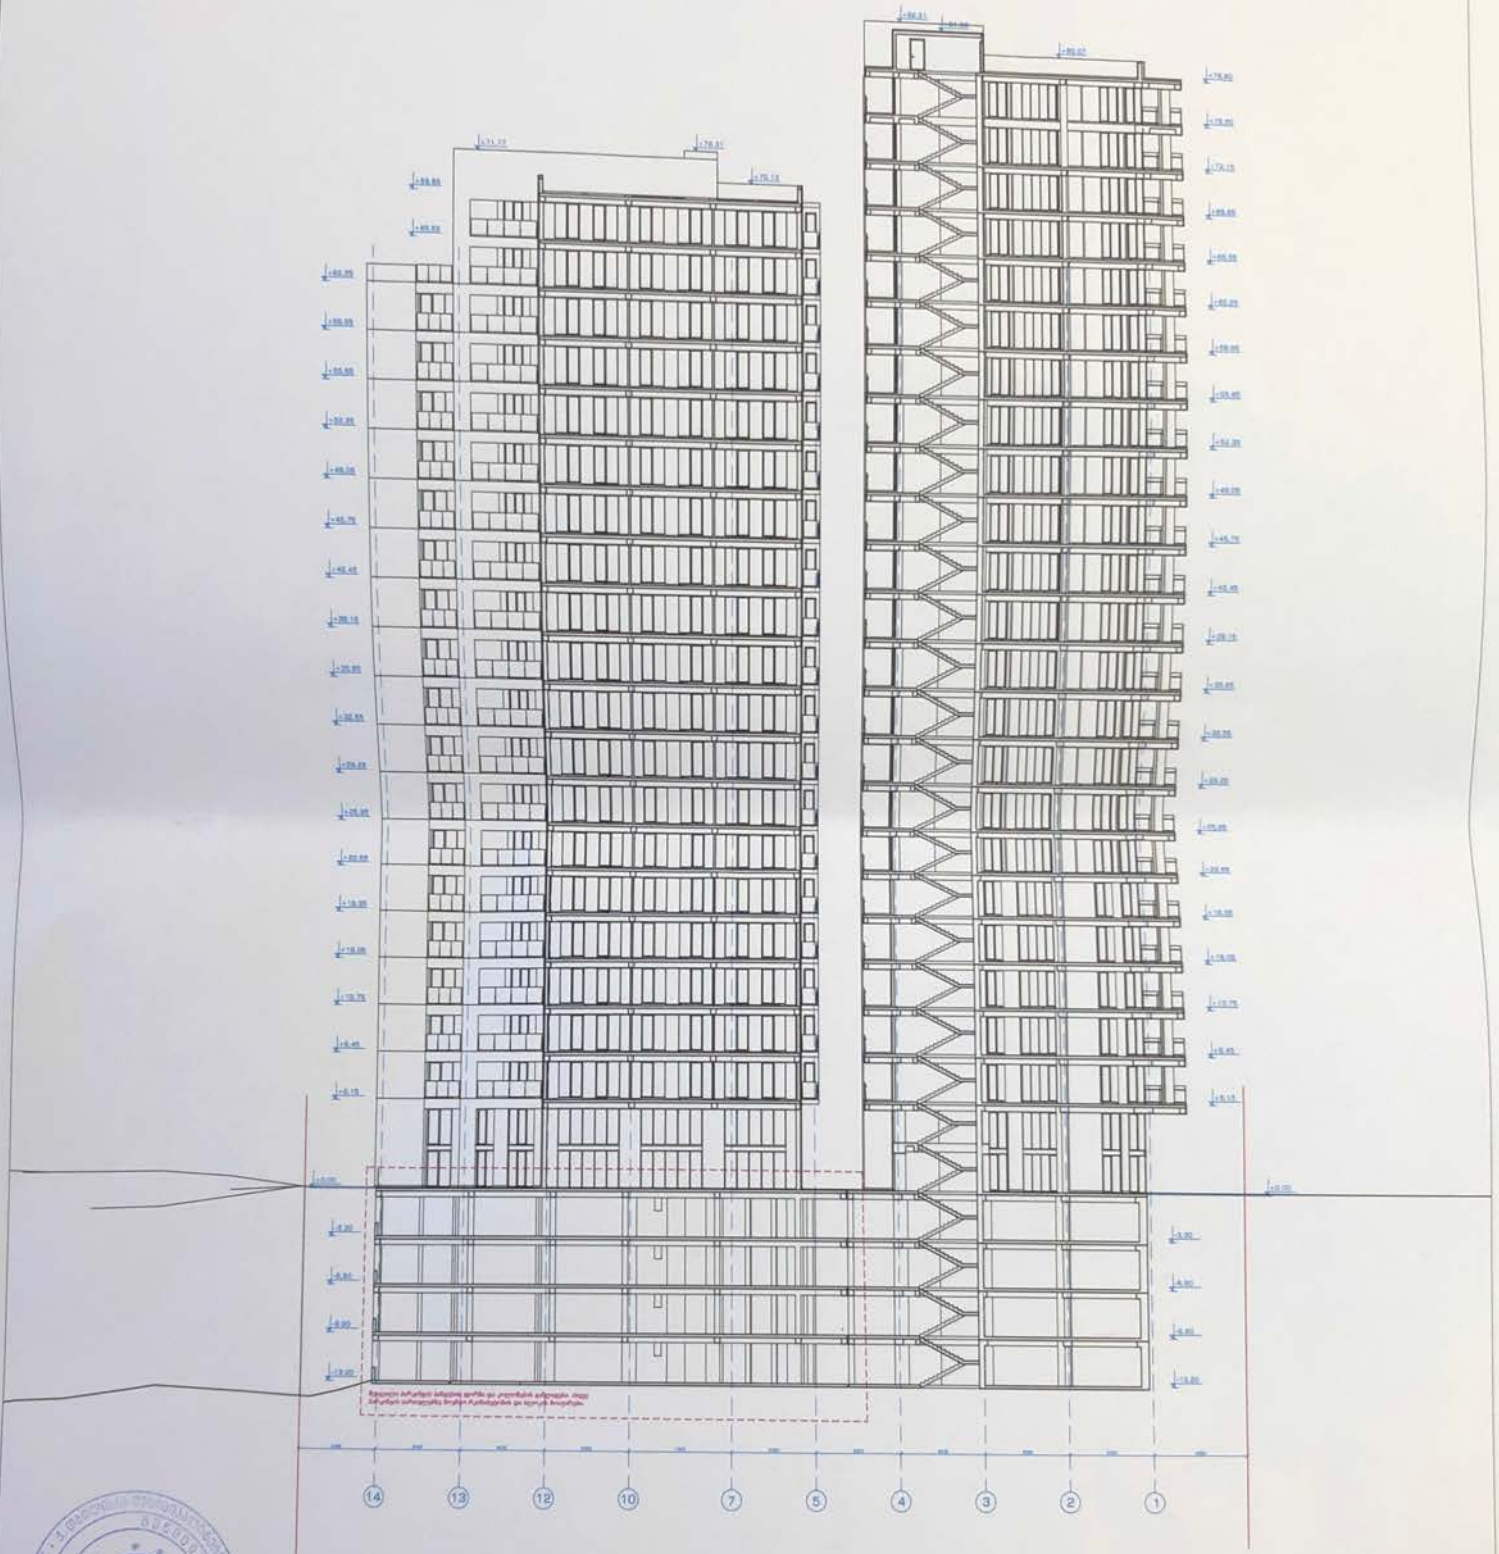
ფასადი 1-1
14
13
12
10
7
5
4
3
2
1

ჭრილი 2-2

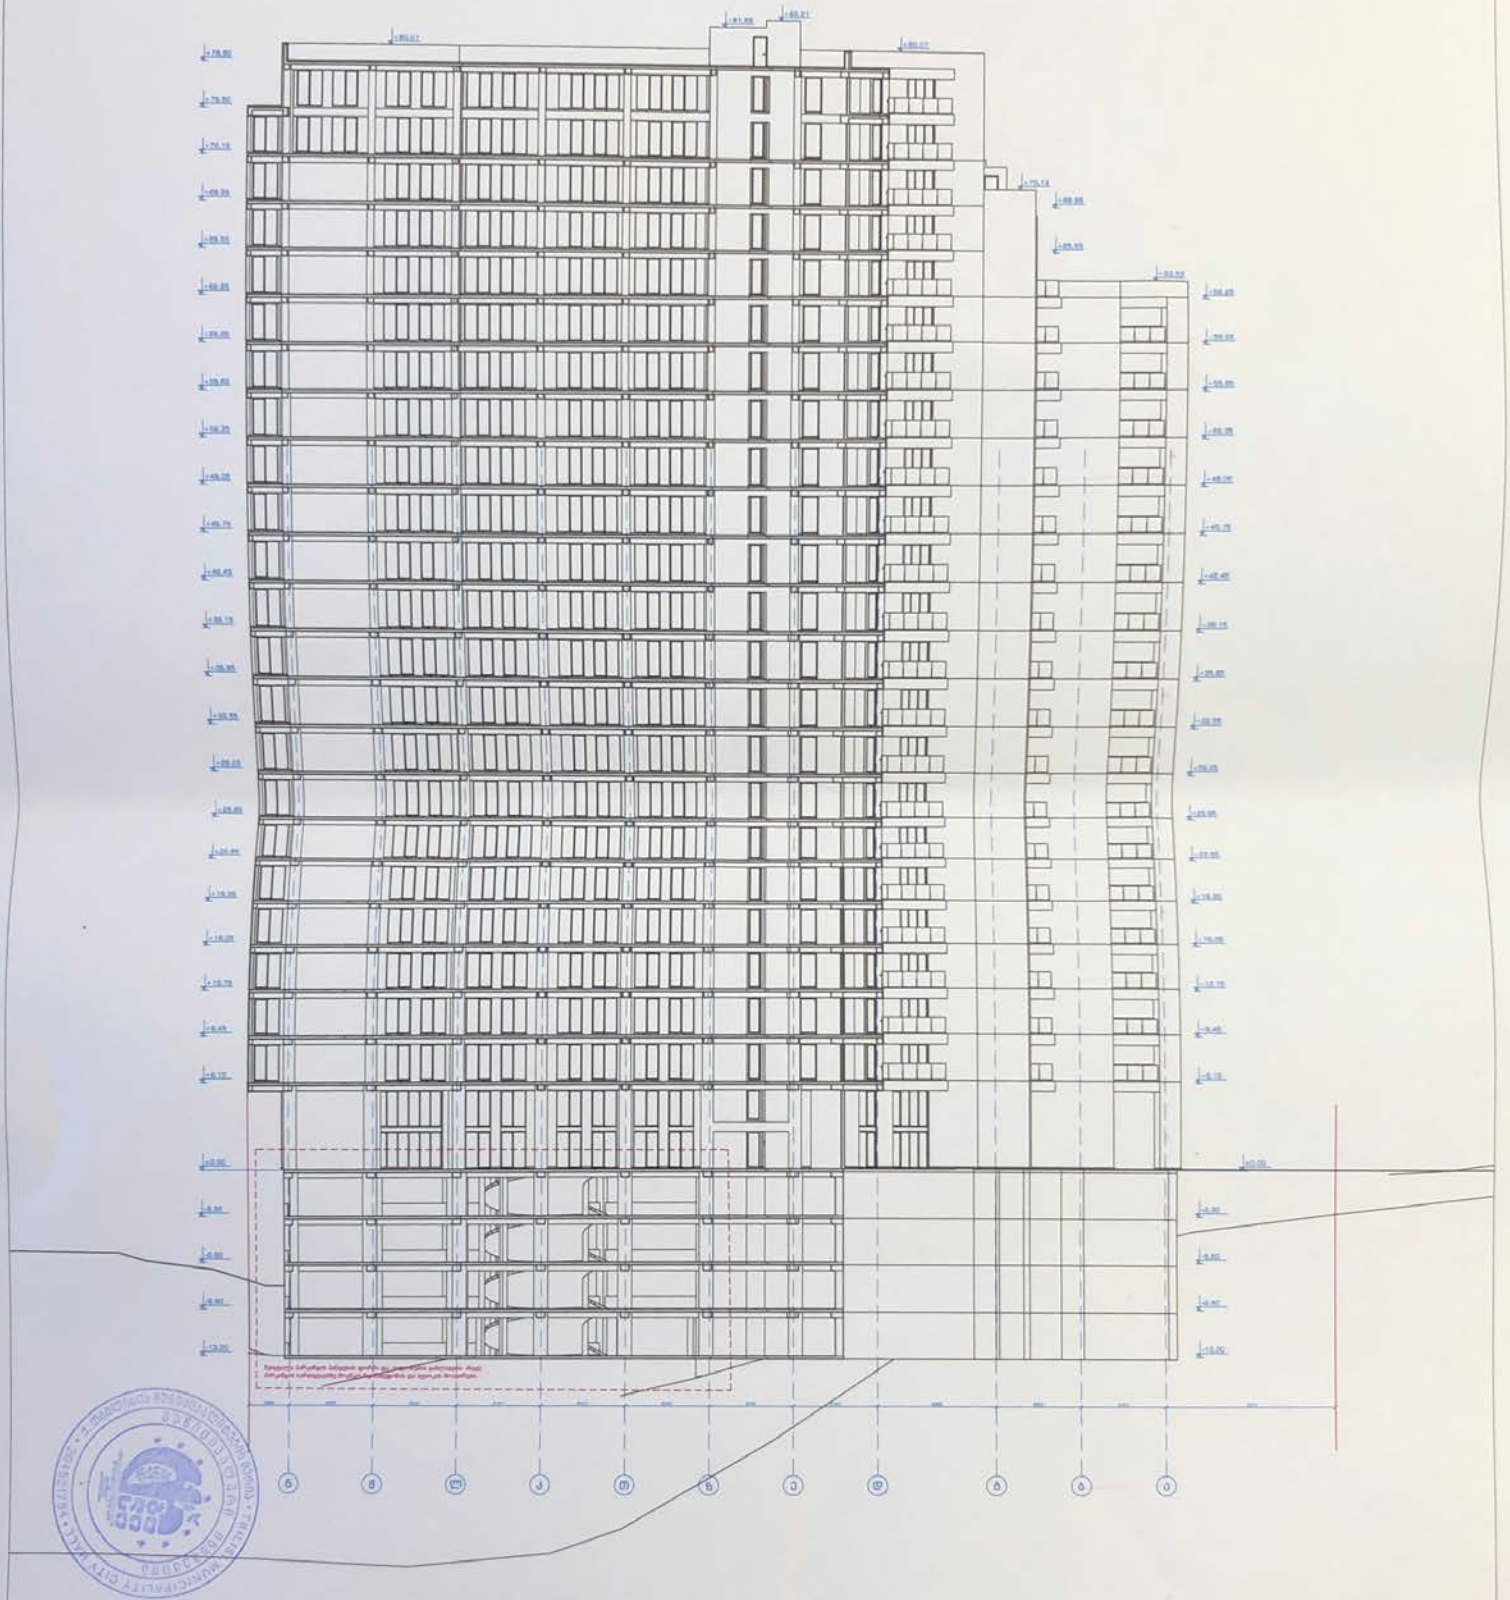


მხოლოდ ამის მითითების ფორმით წარმოდგენილი პროექტის ნაწილებისთვის ძალაშია.

ფასადი 4-4

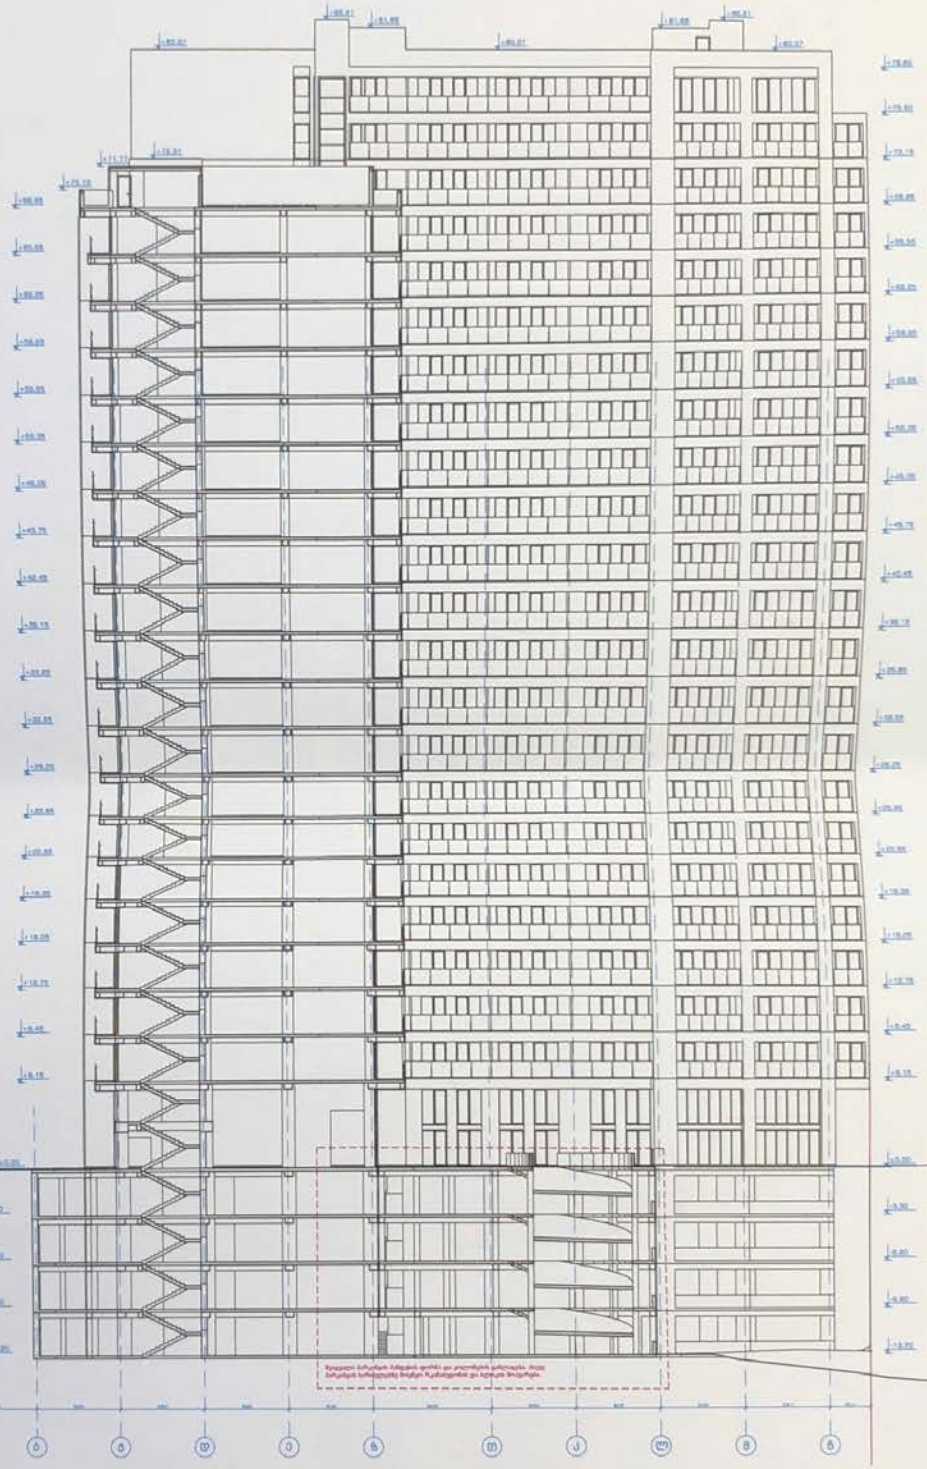


ნებისმიერი ასლის ამოღებისას წინასწარი შეთანხმება აუცილებელია ავტორებთან
ნებისმიერი ცვლილება ნებისმიერი ნაწილის შესახებ ავტორებთან შეთანხმებით შესაძლებელია

ანტრესოლის გეგმა
ნიშნული +3.35

შ.პ.ს. აფფიონი				
დირექტორი		ზ.ჩხაიძე	მრავალფუნქციური საცხოვრებელი სახლი ს. ცხილოსნო, შაამ-საავტომანქანო ჩაქცევი მე-8 საავტომაგისტრალის მიმდებარედ (კორექტირება)	
პრ. მთ.არქიტ.		ზ.ჩხაიძე		
პრ. ავტორი		ბ.სამნიძე		
მთავარქიტექტორი		ზ.აბაიშვილი	მასშტაბი 1:100	სტადია / ფურც. / ფურც.რ.
პრ. მთ.კონტრ.		ზ.ფეფანაშვილი	ტერასა ±0.00 ნიშნულზე	პრ.
მთავარმენა		ზ.ჩხაიძე		დამკვეთმა ✍

შპს „მაქსი სტილი“

ქ. თბილისი, ტოლსტოის ქ. №19, ტელ. 95-16-00

23 ნოემბერი 2018წ №3-10

საექსპერტო დასკვნა

ქ. თბილისში, ვაკის რაიონი, ჭავჭავაძის №33ა, მრავალბინიანი საცხოვრებელი სახლის პროექტის კონსტრუქციულ ნაწილზე

საპროექტო ნაკვეთი მდებარეობს ქ. თბილისში, ვაკის რაიონში. მშენებლობისთვის გამოყოფილი ტერიტორია ქანობიანია, ჩრდილოეთისკენ დახრით.

ექსპერტიზაზე განსახილველად წარმოდგენილია პროექტის კონსტრუქციული ნაწილი და შენობის მზიდი კონსტრუქციის, როგორც ერთიანი ღეროვან-ფირფიტოვანი სივრცული სისტემის გაანგარიშება, მასთან ერთად წარმოდგენილია არქიტექტურული ნაწილი და საინჟინრო-გეოლოგიური კვლევის შედეგები.

პროექტის ავტორი, არქიტ. – მ. ჩხაიძე, ნ. სვანიძე

კონსტრუქტორი – მ. მექვაბიშვილი

ინჟ.გეოლოგი – ს. გოგმაჩაძე

შენობის საძირკვლის ფუძედ მიღებულია ფენა-ფენა დატკეპნილი h=15-20სმ მდინარის ბალასტი, სიმაღლით 7 მეტრამდე, რომელიც საინჟინრო-გეოლოგიური დასკვნის საფუძველზე დაფუძნებულია თიხა-თიხნაროვან გრუნტებზე, რომლის საანგარიშო წინაღობა R_0 =2.0–3.0 კგძ/სმ². ასევე გრუნტის მზიდუნარიანობის გასაზრდელად ხელოვნურად შექმნილი გრუნტის ზედა ნახევარი წარმოადგენს ბუტაბეტონს (1 მ³ მდინარის ბალასტზე დაახლოებით 70 კგ ცემენტის დამატებით)

საპროექტო ნაგებობა შედგება 3 ბლოკისგან, 22 სართულიანი, 4 სარდაფის სართულით, გეგმაში ტეხილი ფორმის, მაქსიმალური ზომებით გეგმაში 59.20X63.60მ. სართულის სიმაღლე h=3.30მ, შენობის სიმაღლე h=82.20მ (0.00 ნიშნულიდან). ბლოკები ერთმანეთისგან გამოყოფილი არიან ანტისეისმური ნაკერით.

შენობის მზიდ კონსტრუქციას წარმოადგენს მონოლითური რკინაბეტონის ჩარჩო-კავშირებიანი სივრცული სისტემა.სვეტების განივკვეთის ზომები ცვალებადია შენობს სიმაღლის მიხედვით. სართულშუა გადახურვები ხორციელდება მონ. რკ.ბ წიბოვანი ფილებით. აგრეთვე მონ. რკ.ბეტონისაა ყველა ვერტიკალური დიაფრაგმა, კიბის და პანდუსის კონსტრუქციებიც. შენობის მზიდი ელემენტის კონსტრუირებას საფუძვლად უდევს მისი, როგორც ერთიანი ღეროვან ფირფიტოვანი სივრცული გაანგარიშების

შედეგები მუდმივ, დროებით ხანგრძლივ, დროებით ხანმოკლე ვერტიკალურ დატვირთვებზე, 8 ბალიან სეისმურ ზემოქმედებაზე და მათ სანგარიშო თანწყობაზე, გაანგარიშება ჩატარებულია "ლირა 9.6"-ის საშუალებით მოდელების ვარიაციის მეთოდით.

<u>კონსტრუქციული ელემენტები</u>

"A" და "B" ბლოკი

საძირკვლები – შენობა დაფუძნებულია მონ. რკ.ბ. საძირკვლის ფილაზე h=1.80მ.

სარდაფის სართულის კედლები და დიაფრაგმები – მონ. რკ.ბ. არმირებული

შენობის ძალოვანი კონსტრუქცია – მონ. რკ.ბ. კარკასი, სვეტები კვეთით – (100X100)სმ, (90X90)სმ, (80X80)სმ, (70X70)სმ, (60X60)სმ (50X50)სმ, (40X40)სმ, კოჭები კვეთით – (60X60)სმ, (50X50)სმ, (40X60)სმ სმ, (30X60)სმ, (90X70)სმ, (70X70)სმ, (70X60)სმ

სართულშუა გადახურვები – მონ. რკ.ბ. ფილა სისქით 25სმ, 22სმ, 20სმ.

შემომფარგვლელი კონსტრუქცია – წვრილი პემზაბეტონის ბლოკის წყობა კარკასის შემავსებლად.

სახურავი – ბრტყელი, რუბეროიდი, ბიტუმის მასტიკაზე

კიბე – მონ. რკ.ბ. ფილაზე ბეტონის საფეხურები

გამოყენებული ბეტონის კლასი B 35.

"C" ბლოკე, 4 სართულიანი (ავტოფარეხი)

საძირკვლები – შენობა დაფუძნებულია მონ. რკ.ბ. წერტილოვან საძირკვლებზე რანდკოჭების შეკვრით.

შენობის ძალოვანი კონსტრუქცია – მონ. რკ.ბ. კარკასი, სწორკუთხა სვეტები კვეთით (50X60)სმ, (50X50)სმ, (40X40)სმ, (50X100)სმ, მრგვალი სვეტი დიამეტრით –50სმ, რომბისებური (60X60)სმ, (70X70)სმ, (50X50)სმ, კოჭები კვეთით – (40X50)სმ, სმ, (40X60)სმ, (40X65)სმ, (50X70)სმ, (50X100)სმ, (50X60)სმ, (50X50)სმ.

სართულშუა გადახურვები – მონ. რკ.ბ. ფილა სისქით 23სმ

შემომფარგვლელი კონსტრუქცია – წვრილი პემზაბეტონის ბლოკის წყობა კარკასის შემავსებლად.

სახურავი – ბრტყელი, რუბეროიდი ბიტუმის მასტიკაზე

გამოყენებული ბეტონის კლასი B 25.

წინა საპროექტო მონაცემები

სამშენებლო მოედნის სეისმურობა 8 ბალი.
ქარის ნორმატიული დაწნევა – 50 კგძ/მ^2
თოვლის საფარის წონა – 50 კგძ/მ^2
არქიტექტურული ნიშნული ± 0.00 შეესაბამება აბსოლუტურ ნიშნულს 418.05

დასკვნა

პროექტი დამუშავებულია საკმარისი მოცულობით, სეისმური და სამშენებლო ნორმების და წესების დაცვით, როგორც საანგარიშო, ისე გრაფიკულ ნაწილში. პროექტის კონსტრუქციული გადაწყვეტები დამყარებულია პრაქტიკაში მიღებულ გადაწყვეტილებებზე და არ არის გამოყენებული რაიმე ინოვაციური იდეები. გრაფიკული ნაწილი კარგად არის შესრულებული და არ გამოიწვევს ზედმეტ შეკითხვებს მშენებლობის პროცესში. თუმცა პროექტის კონსტრუქციული ნაწილის მიმართ გაგვაჩნია შენიშვნა, რომელიც ატარებს უფრო სურვილის ხასიათს:

1. შენობის საანგარიშო მოდელის დროებითი ხანმოკლე დატვირთვების განსაზღვრისას არ არის გამოყენებული მათი სიდიდეების შემამცირებელი კოეფიციენტები СниП 2.01.07.85 Нагрузки и воздеиствия-ს 3,8 პუნქტის მიხედვით.
2. სასურველია მზიდი კონსტრუქციული ელემენტების დაარმატურება განხორციელდეს გაანგარიშების სრული შესატყვისობით, ჩვენი აზრით სამუშაოების გაადვილების მიზნით უნიფიცირება დასაშვებია მცირე "დოზით".

უნდა აღინიშნოს, რომ პროექტის ავტორის მიერ აღნიშნული შენიშვნის გათვალისწინება ან არ გათვალისწინება არ ცვლის ექსპერტის წარმოდგენას პროექტის კონსტრუქციულ ნაწილზე, რაც ცალსახად დადებითია.

ექსპერტი,
ინჟ. კონსტრუქტორი: /ნ. კაციტაძე/

საქართველო

დიპლომი უა № 003157

მიეცა ნინო კვეზერაძის ასულ
ქაჯიბაძეს
მასზე, რომ ის 1989 წელს შევიდა საქართველოს
პოლიტექნიკურ ინსტიტუტში
და 1995 წელს დაამთავრა საქართველოს
ტექნიკური უნივერსიტეტის სრული კურსი
„საქართველო და საერთაშორისო
ურთიერთობა" სპეციალობით.

სახელმწიფო საგამოცდო კომისიის 1995 წლის
„28" ივნისის გადაწყვეტილებით
ნ. ქაჯიბაძეს მიენიჭა ინჟინერ-
ეკონომისტის კვალიფიკაცია.

სახელმწიფო საგამოცდო
კომისიის თავმჯდომარე

რექტორი

მდივანი

ქალაქი თბილისი „23" VII 1996 წ.

МПФ Гознака. 1996.

სარეგისტრაციო № 4198

მე ნინო კაციტაძე 1990 წლიდან ვასრულებ საპროექტო სამუშაოებს, 2008 წლიდან ვარ შ.პ.ს. "მაქსი სტუდიო"-ს დირექტორი, სადაც ვარ პროექტის მთავარი კონსტრუქტორი და ვასრულებ საპროექტო სამუშაოებს, ასევე მიწვევით ვთანამშრომლობ შ.პ.ს. "პროექტ"-თან, შ.პ.ს. "თბილქალაქპროექტთან"- თან; შ.პ.ს. "არქ-სტუდიოსთან", შ.პ.ს. "აკო"-სთან.

ჩემი უშუალო ხელმძღვანელობით დამუშავებულია შემდეგი ობიექტების პროექტები:

— მრავალბინიანი საცხოვრებელი სახლი, ქ. თბილისი, მთაწმინდა-კრწანისის რ-ნი, კრწანისის ქ. №21.

— მრავალბინიანი საცხოვრებელი სახლი, ქ. თბილისი, ვაკე-საბურთალოს რ-ნი, სანდრო ეულის ქ. №5

— მრავალბინიანი საცხოვრებელი სახლი, ქ. თბილისი, მთაწმინდა-კრწანისის რ-ნი, რჩეულიშვილის ქ.№11

— მრავალბინიანი საცხოვრებელი სახლი, ქ. თბილისი, ვაკე-საბურთალოს რ-ნი, უნივერსიტეტის ქუჩა

— ქ. თბილისში, ვახუშტის ხიდიდან გ. სააკაძის მოედნისკენ მიმავალ გზაზე მდებარე №16/77 მიწის ნაკვეთზე საზოგადოებრივი დანიშნულების შენობა.

— სავაჭრო-საყოფაცხოვრებო ობიექტი ქ. თბილისში, გლდანი-ნაძალადევის რ-ნი, თემქის III მ/რ, V კვ.

— ქ. თბილისი, ვაკე-საბურთალოს რაიონში, ვახუშტის ხიდიდან სააკაძის მოედნისკენ მიმამავალ გზაზე ნაკვ 16/054 სავაჭრო-საყოფაცხოვრებო ობიექტი.

— გლდანის რაიონში, ვასაძის ქუჩაზე მრავალსართულიანი სახლი

და სხვა.

შ.პ.ს. "მაქსი სტუდიო"-ს

დირექტორი: /ნ. კაციტაძე/

ამონაწერი მეწარმეთა და არასამეწარმეო (არაკომერციული) იურიდიული პირების რეესტრიდან

განაცხადის ნომერი: 380733
განაცხადის რეგისტრაციის ნომერი: B11151739
ამონაწერის მომზადების თარიღი: 20/10/2011 10:03:42

სუბიექტი

საფირმო სახელწოდება:	შპს მაქსი სტუდიო
იურიდიული მისამართი:	საქართველო, ქ. თბილისის, ძველი თბილისის რაიონი, ტოლსტოის ქ., №19
საიდენტიფიკაციო კოდი:	204556211
სამართლებრივი ფორმა:	შეზღუდული პასუხისმგებლობის საზოგადოება
სახელმწიფო რეგისტრაციის თარიღი:	09/06/2008
მარეგისტრირებელი ორგანო:	თბილისის საგადასახადო ინსპექცია
საგადასახადო ინსპექცია:	თბილისის რეგ.ცენტრი ძველი თბილისის გ-ბა

ხელმძღვანელობაზე/წარმომადგენლობაზე უფლებამოსილი პირები

- 01001027149, ნინო კაციტაძე,
  დირექტორი, ,

პარტნიორები

	წილი	ანგარიშის ნომერი
01001027149, ნინო კაციტაძე,	100.00000000%	204556211-SH-00001

ყადაღა/აკრძალვა:

რეგისტრირებული არ არის

საგადასახადო გირავნობა/იპოთეკის უფლება:

- საგადასახადო გირავნობა/იპოთეკა102010173621 21/11/2010 17:30:00
  შპს მაქსი სტუდიო ს/ნ 204556211
  საგანი: მთელი ქონება, მთელი ქონება
  საფუძველი: შეტყობინება, N0055245, 21.11.2010, თბილისის რეგიონული

ცენტრი "ძველი თბილისის" გ-ბა

მოძრავ ნივთებსა და არამატერიალურ ქონებრივ სიკეთეზე გირავნობა/ლიზინგის უფლება:

რეგისტრირებული არ არის

მოვალეთა რეესტრი:

რეგისტრირებული არ არის

ამონაწერში ტექნიკური ხარვეზის აღმოჩენის შემთხვევაში, შესაძლებელია სარეგისტრაციო სამსახურში მოსვლის გარეშე, ელექტრონულად წარმოადგინოთ განცხადება: http://public.reestri.gov.ge ან დაგვიკავშირდეთ: 25 15 27; 895 33 71 81; შესწორებული ამონაწერის მიღება შეგიძლიათ ვებ გვერდზე, ელექტრონულად, ასევე საჯარო რეესტრის ეროვნული სააგენტოს ნებისმიერ ტერიტორიულ სარეგისტრაციო სამსახურსა და ლიბერთი ბანკის ნებისმიერ ფილიალში.