ფასადი 1-5 აქსონომეტრია
მასშტაბი: 1:100

პროექტის ნომერი:	
ფასადის 1-5 აქსონომეტრია	
ფაზა:	
ნახატის დასახელება:	
ფასადის ნომერი:	A-301
თარიღი:	15.11.2018 წ.

დამკვეთი:	
ობიექტის მისამართი:	
ობიექტის ნომერი:	
ნახატის დასახელება:	ფასადის ნომერი
ავტორი:	
ხელმძღვანელი:	
კონსულტანტი:	
დამტკიცებულია:	
შეთანხმებულია:	
შეთანხმებულია:	
შეთანხმებულია:	
შეთანხმებულია:	

1	ცვლილება	15/11/2018წ.

ავტორის ნომერი:

№	ტიპიური ფანჯრის ტიპი	ოდენობა
1		
2		
3		
4		
5		
6		

ფანჯრების ნომერი:






ალუმინის ნაკეთობა		


1
2
2*
3
4
5
1,870
378
630
310
220
170
540
225
70.7 მ²
+0.00
+0.10
+1.20
+1.00
+0.00=510.10
+3.90
+4.30
+3.90=514.0
+5.00
+6.55
+7.05
+8.15
+9.70
+10.20
+10.60
+11.30
+12.80
+12.85
+13.35
+13.75
+14.45
+15.95
+16.00
+16.50
+16.90
+17.60
+19.10
+19.15
+19.65
+20.05
+20.75
+22.25
+22.30
+22.80
+23.80
+25.35
+25.95
+26.35
+26.60
0.22
0.20
0.30
0.20
0.20
0.20

ფასადი 5-1 ღერძებით 1:100
ასაწყობი ნახაზი

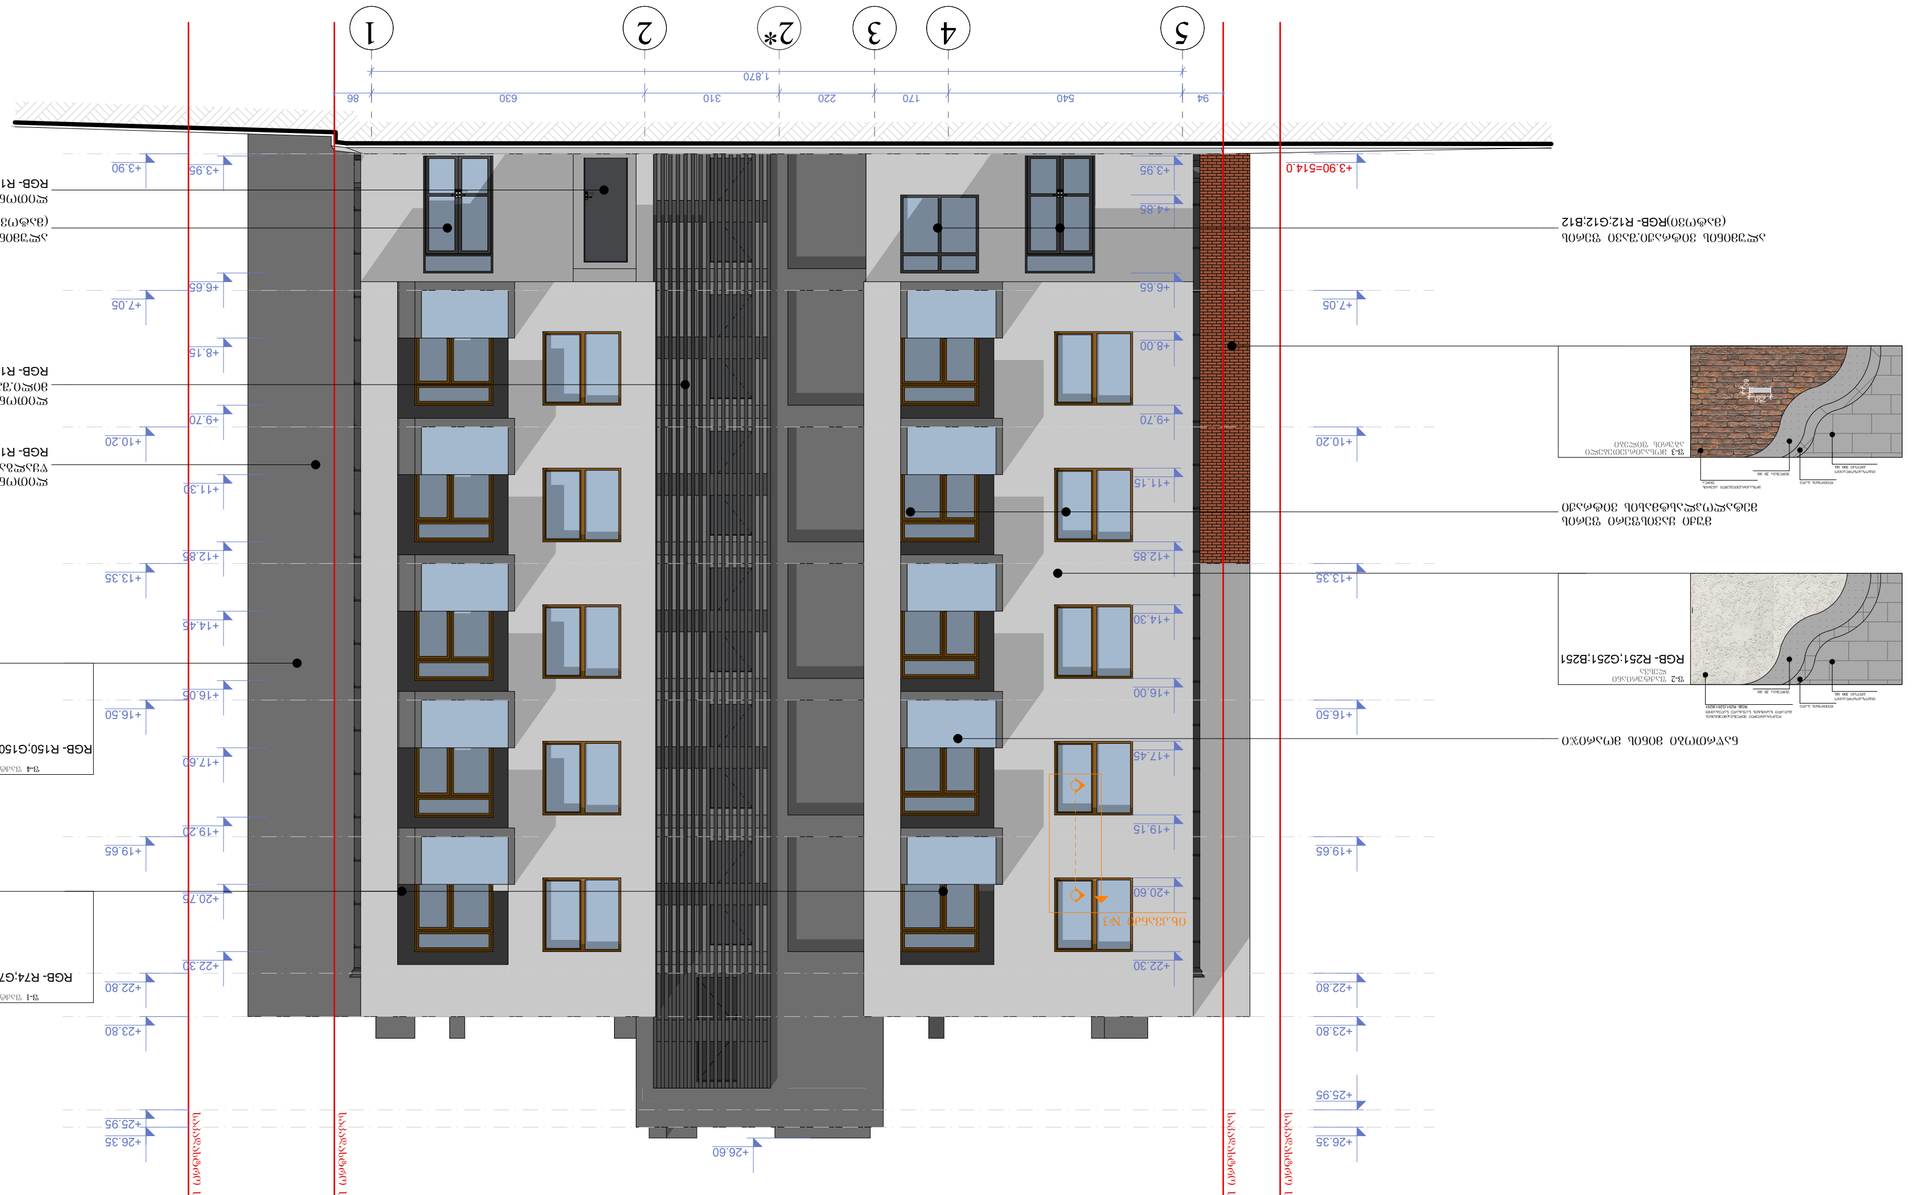
5
4
3
2*
2
1
1.870
94
540
170
220
310
630
86
+3.90=514.0
+3.95
+4.65
+6.65
+7.05
+8.00
+9.70
+10.20
+11.15
+11.30
+12.85
+13.35
+14.30
+14.45
+16.00
+16.50
+17.45
+17.60
+19.15
+19.65
+20.60
+20.75
+22.30
+22.80
+23.80
+25.95
+26.35
+26.60
ბრტყელი ტალღოვანი
ბრტყელი ტალღოვანი
ბრტყელი ტალღოვანი

ფასადი A-A და ლითონის ფარდული
მასშტაბი: 1:100

პროექტის დასახელება:	
ფასადი A-A და ლითონის ფარდული	
შემსრულებელი:	
ნახაზის დასახელება:	ფასადი A-A და ლითონის ფარდული
ნახაზის №:	A-302

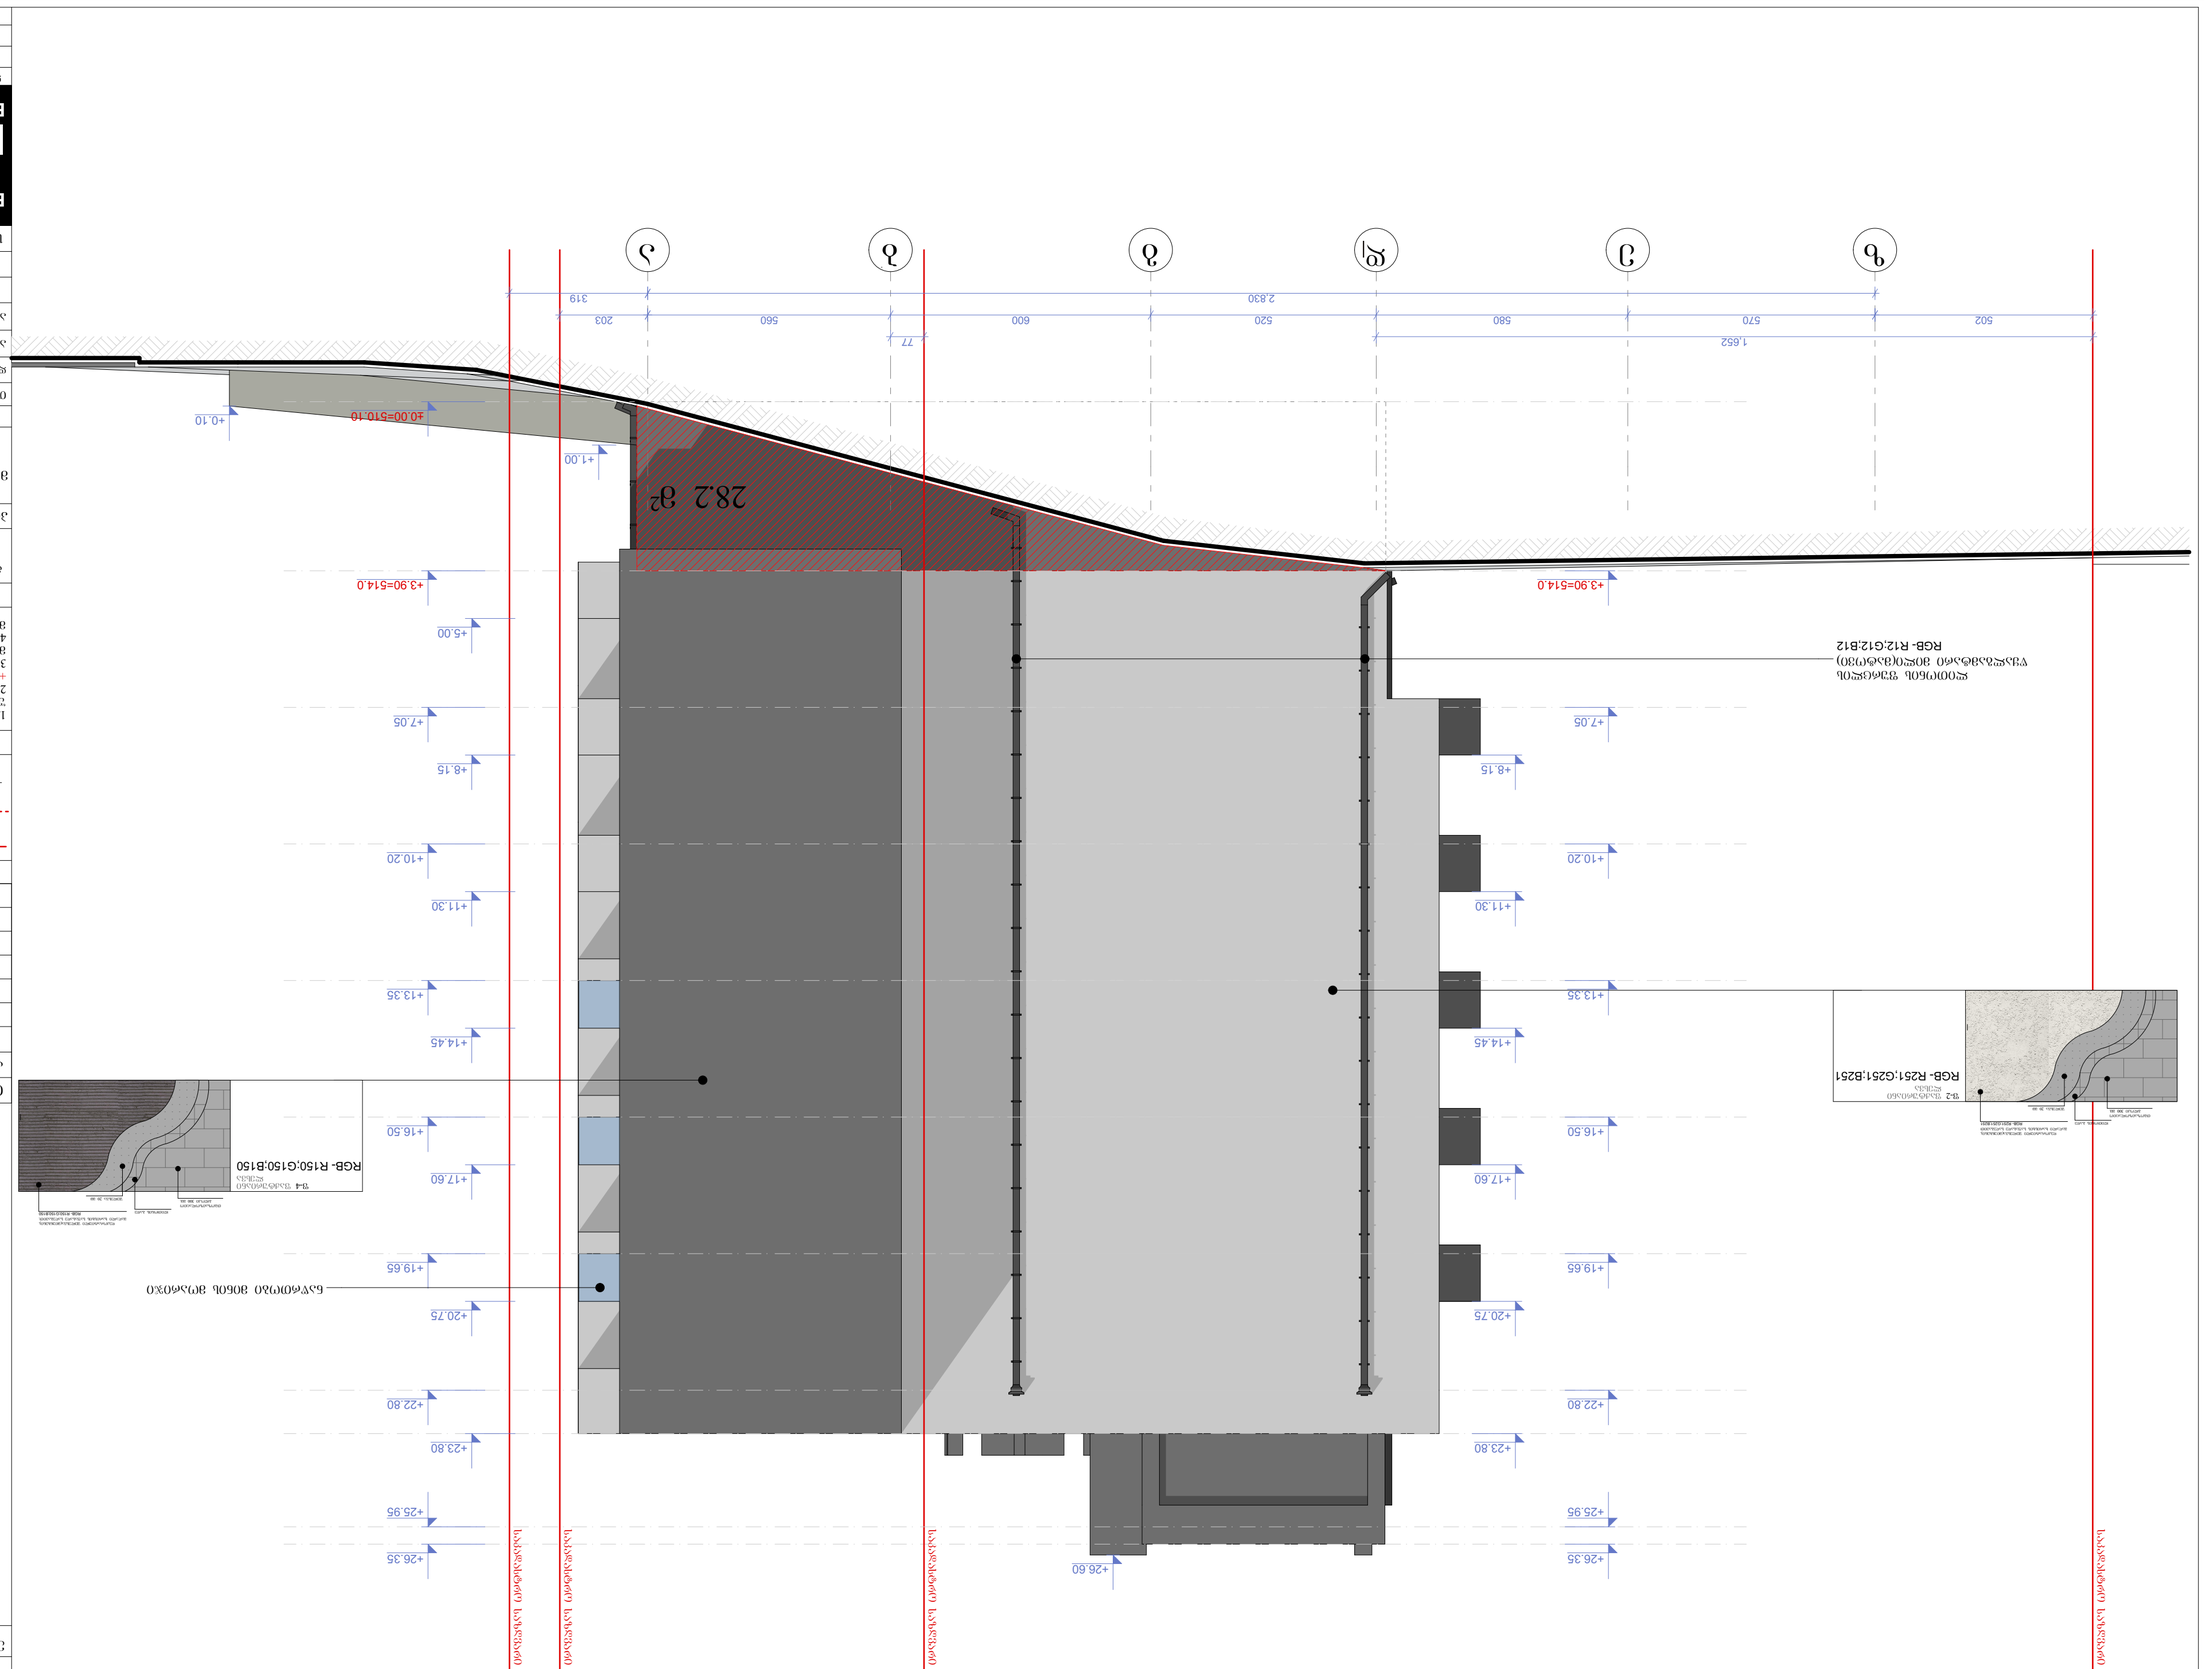


კვანძი №1* მ. 1:20

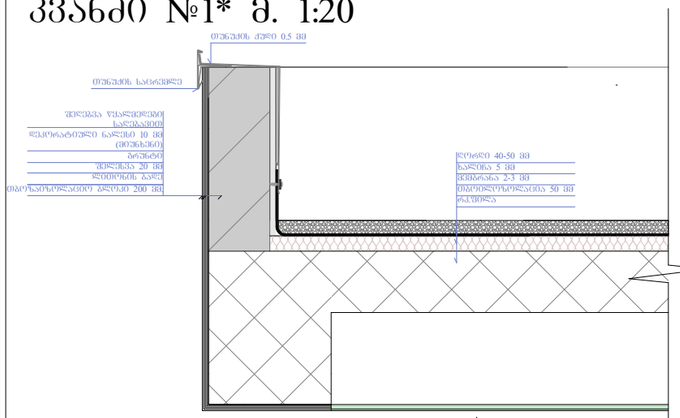

კვანძი №1 მ. 1:20

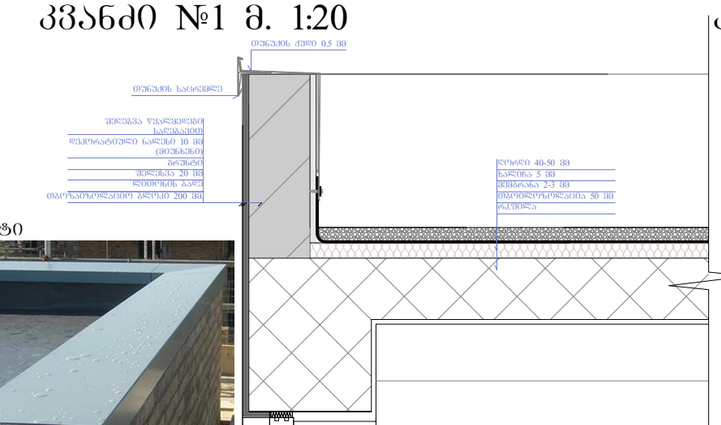

ფრაგმენტი

კვანძი №2 მ. 1:20

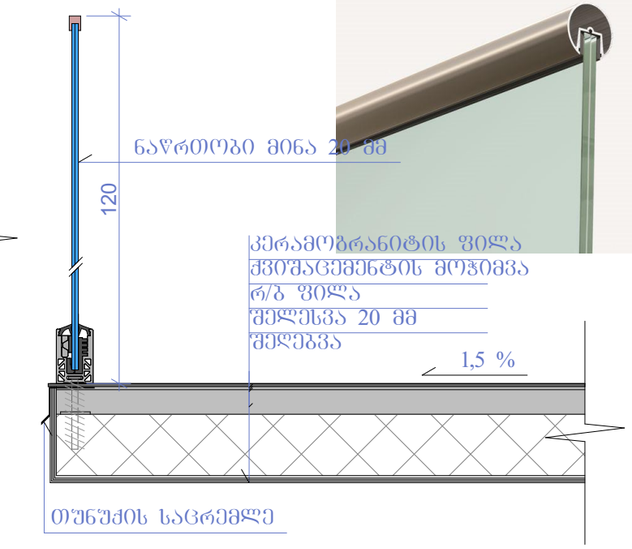

ფრაგმენტი

კვანძი №5 მ. 1:25

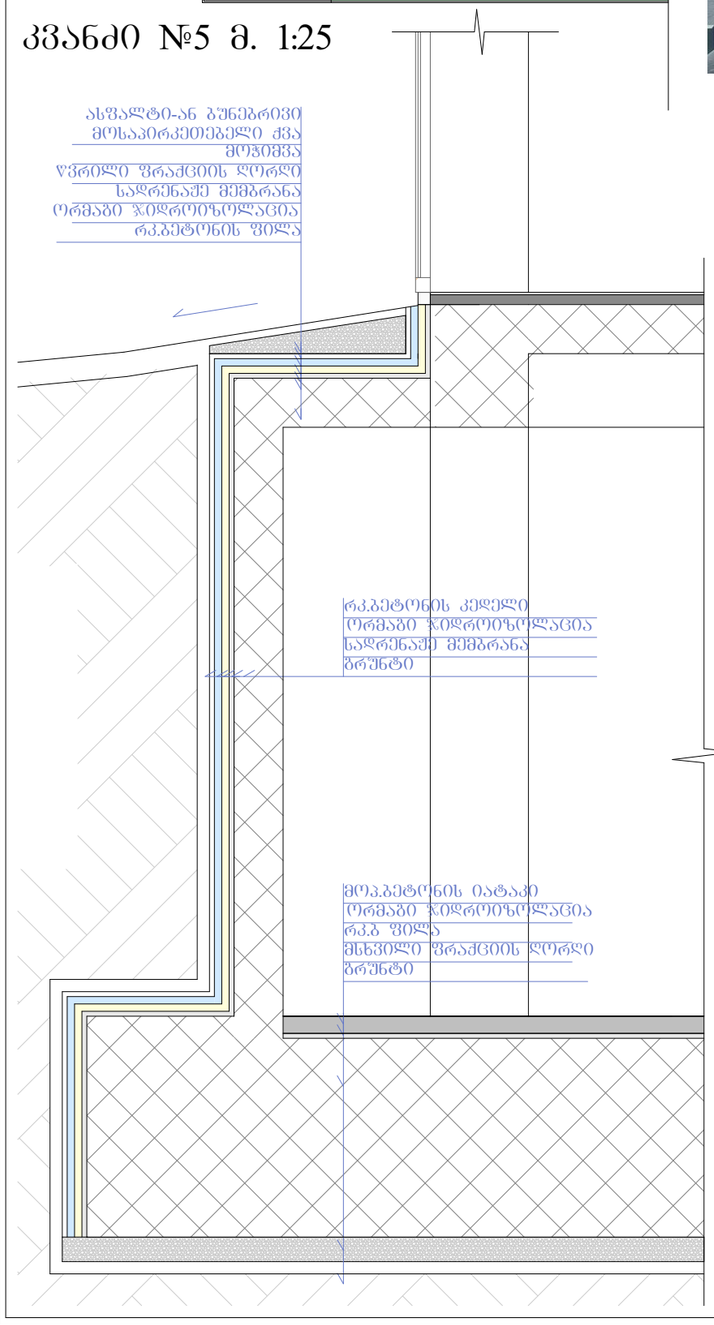

კვანძი №3 მ. 1:15

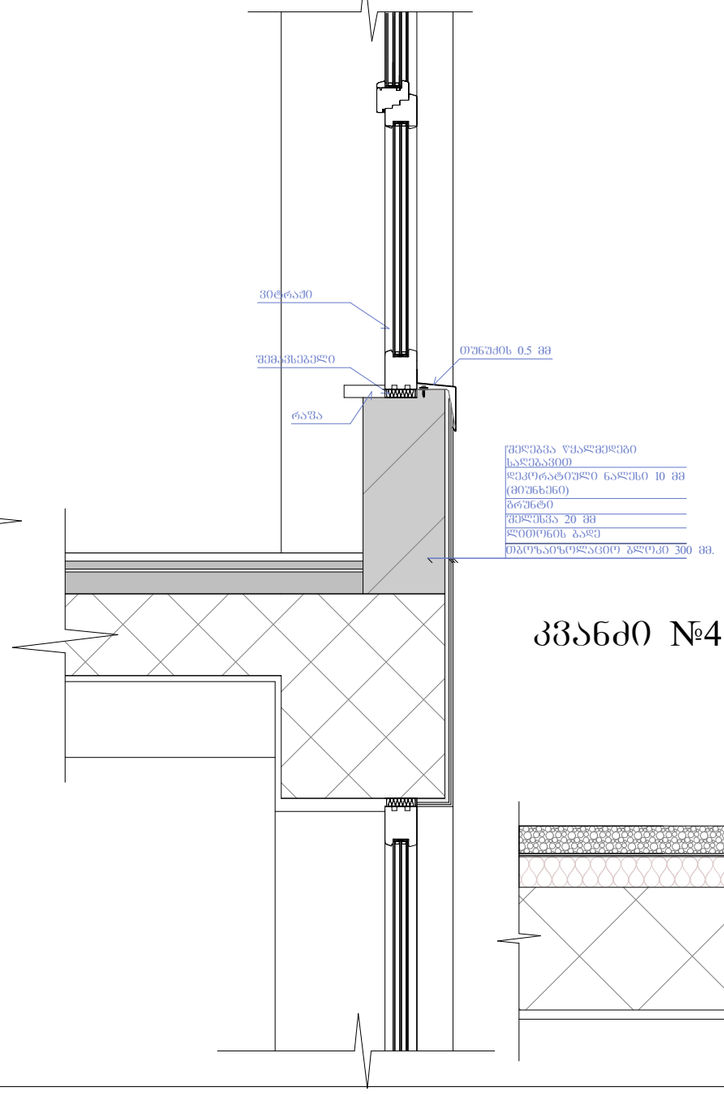

კვანძი №4 მ. 1:20

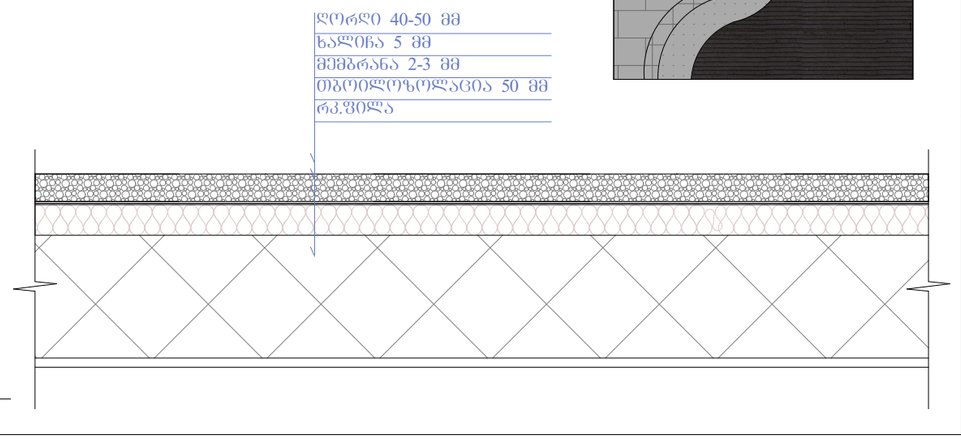

ფ-2 ფაქტურიანი ლესვა
RGB- R251;G251;B251

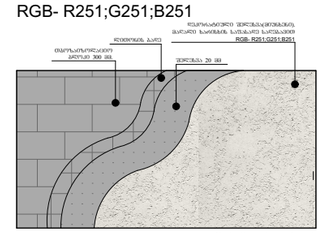

ფ-4 ფაქტურიანი ლესვა
RGB- R150;G150;B150

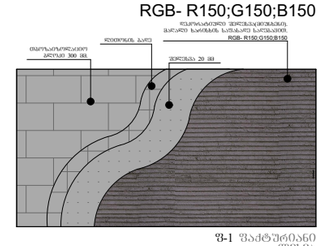

ფ-3 მოსაპირკეთებელი აგურის ფილები

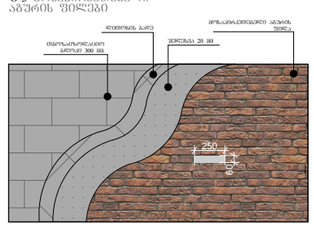

ფ-1 ფაქტურიანი ლესვა
RGB- R74;G74;B74

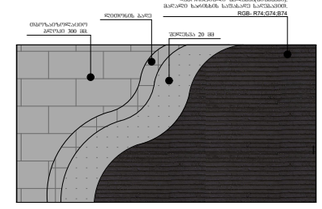

ნახაზის დასახელება:

ექსპლიკაცია:

თარიღი 15/11/2018წ.

კორექტირება

№	კორექტირება	თარიღი
1		
2		
3		
4		
5		
6		

პირობითი ნიშნები:

ნაკვეთის საზღვარი

ჭრილის ხაზი

არქიტექტურული ნიშნული

შენიშვნები

1. ნახაზში შეტანილი ცვლილება უნდა შეთანხმდეს პროექტის ავტორთან.
2. შენობის საპროექტო ნული (+0.00) ტოლია +510.10 აბსოლიტური ნიშნულის
3. პროექტში ცვლილ ზომა მოცემულია მილიმეტრებში.
4. პროექტი გაკეთებულია დამკვეთის მიერ მოტანილი ტოპოგეგმის დაშუქცვლზე.

მისამართი

ქ.თბილისი, დასახლება გლდანი, VIმ/რ კორპ. №1-ის მიმდებარედ
საკ.კოდი: 01.11.10.010.032

პროექტის სახელწოდება

მრავალბინიანი საცხოვრებელი სახლის არქიტექტურული პროექტი

სტადია	პროექტი	არ
თანაავტორი	გვარი	ხელმოწერა
დირექტორი	გ. გენდელიანი	
არქიტექტორი	ი. გოგოხია	
არქიტექტორი	დ. კოშახიძე	
შესრულა	დ. კოშახიძე	
საპროექტო ლოგო		მისამართი

BIJI ARCHITECTURE

ქ. თბილისი შავთველის №1

TEL:
595 55-35-74
599 75-28-88

დაკვეთა №		
სტადია	პროექტი	მასშტაბი
ფორმატი	ფურცელი	1:100
A-3	A-404	15.11.2018 წ.

ფანჯრებისა და ვიტრაჟების სპეციფიკაცია
მ. 1:50

დასახელება	ფ-1	ფ-2	ფ-3	ვიტ-1	ვიტ-2	ვიტ-3
მასალა	შავი ფერის მატოვი ალუმინის ფანჯარა ნაწრთობი მინით	მუქი ქავისფერი ფერის მეტალოპლასტმასის. ნაწრთობი მინით	მუქი ქავისფერი ფერის მეტალოპლასტმასის. ნაწრთობი მინით	მუქი ქავისფერი ფერის მეტალოპლასტმასის. ნაწრთობი მინით	მუქი ქავისფერი ფერის მეტალოპლასტმასის. ნაწრთობი მინით	მუქი ქავისფერი ფერის მეტალოპლასტმასის. ნაწრთობი მინით
რაოდენობა	1	10	6	29	17	2
ზომები	180X180	180X180	80X180	180X260	180X265	160X270
კვადრატულობა	3.2	3.2	1.8	4.7	4.7	4.3
ერთეულის ჯამი ფართი	3.2	32	10.8	136.3	79.9	8.6
ბეშმა ბაღებების ჩვენებით მ. 1:100	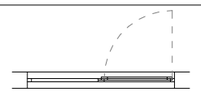	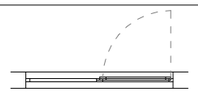	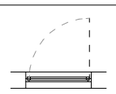	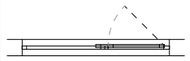	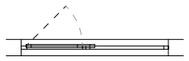	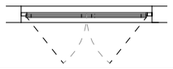
ნახაზი ბაღებების ჩვენებით მ. 1:100	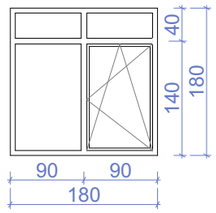	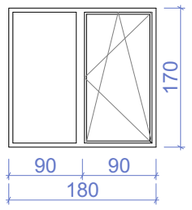	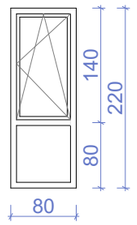	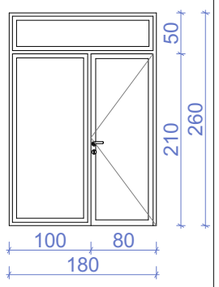	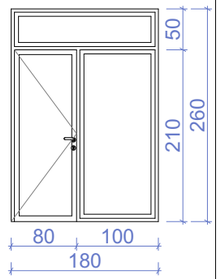	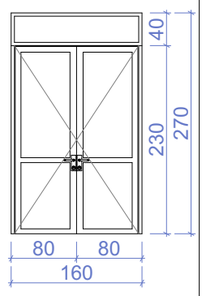

დასახელება	ვიტ-4	ვიტ-5
მასალა	შავი ფერის მატოვი ალუმინის ფანჯარა ნაწრთობი მინით	შავი ფერის მატოვი ალუმინის ფანჯარა ნაწრთობი მინით
რაოდენობა	1	1
ზომები	1445X280	385X165
კვადრატულობა	40.5	6.4
ერთეულის ჯამი ფართი	40.5	6.4
ბეშმა ბაღებების ჩვენებით მ. 1:100		
ნახაზი ბაღებების ჩვენებით მ. 1:100	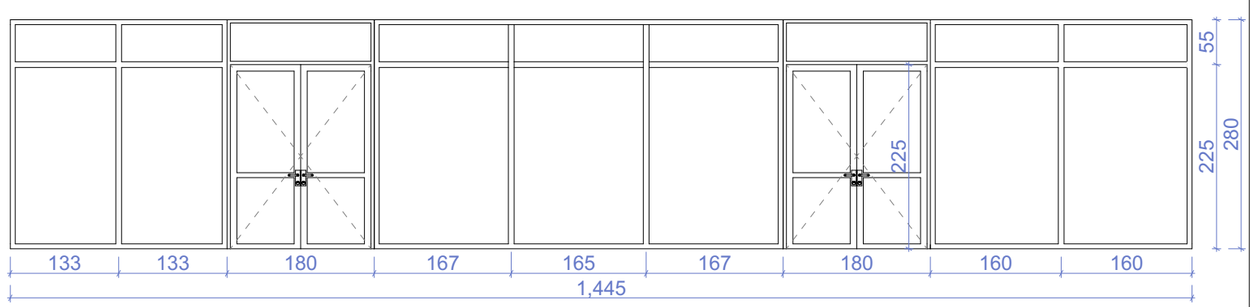	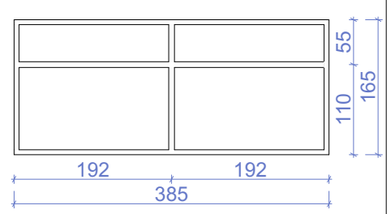

ნახაზის დასახელება:

ფანჯრებისა და ვიტრაჟების სპეციფიკაცია

ექსპლიკაცია:

თარიღი 15/11/2018წ.

კორექტირება

№	კორექტირება	თარიღი
1		
2		
3		
4		
5		
6		

პირობითი ნიშნები:

ნაკვეთის საზღვარი

ჭრილის ხაზი

არქიტექტურული ნიშნული

შენიშვნები

1. ნახაზში შეტანილი ცვლილება უნდა შეთანხმდეს პროექტის ავტორთან.
2. შენობის საპროექტო ნული (+0.00) ტოლია +510.10 აბსოლიტური ნიშნულის
3. პროექტში ცვლილება ზომა მოცემულია მილიმეტრებში.
4. პროექტი გაკეთებულია დამკვეთის მიერ მოტანილი ტოპოგეგმის დაშუქცვლზე.

მისამართი

ქ.თბილისი, დასახლება გლდანი, VIმ/რ კორპ. №1-ის მიმდებარედ
საკ.კოდი: 01.11.10.010.032

პროექტის სახელწოდება

მრავალბინიანი საცხოვრებელი სახლის არქიტექტურული პროექტი

სტადია	პროექტი	არ
თანამდებობა	გვარი	ხელმოწერა
დირექტორი	გ. გენდელიანი	
არქიტექტორი	ი. გოგოხია	
არქიტექტორი	დ. კომახიძე	
შესრულა	დ. კომახიძე	
საპროექტო ლოგო		მისამართი

BIJI ARCHITECTURE

ქ. თბილისი შავთველის №1

TEL:
595 55-35-74
599 75-28-88

დაკვეთა №		
სტადია	პროექტი	მასშტაბი
ფორმატი	ფურცლები	1:100
A-3	A-402	15.11.2018 წ.

კარებების სპეციფიკაცია
მ. 1:50

დასახელება	კ-1	კ-2	კ-3
მასალა	ცეცხლმედეგი კვამლგაუმტარი მეტალის მუქი რუხი ფერის კარები. (30წუთი)	მუქი რუხი ფერის მეტალის კარები.	
რაოდენობა	16	19	13
ზომები	100X240	100X240	100X240
კვადრატულობა	2.4	2.4	2.4
ერთეულის ჯამი ფართი	38.4	45.6	31.2
გეგმა მ. 1:100	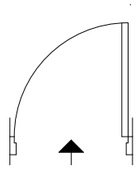	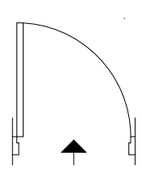	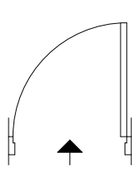
ნახაზი გაღებების ჩვენებით მ. 1:100	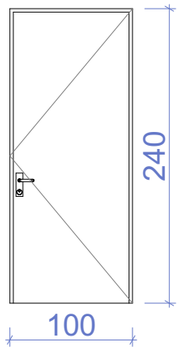	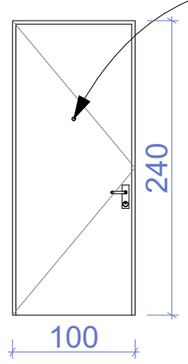	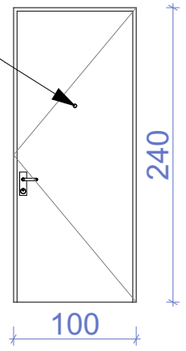

შენიშვნა: ზომები დაზუსტდეს ადგილზე, შემსრულებლის მიერ.

ნახაზის დასახელება:

კარებების სპეციფიკაცია

ექსპლიკაცია:

თარიღი 15/11/2018წ.

კორექტირება

№	კორექტირება	თარიღი
1		
2		
3		
4		
5		
6		

პირობითი ნიშნები:

ნაკვეთის საზღვარი

ჭრილის ხაზი

არქიტექტურული ნიშნული

შენიშვნები

1. ნახაზზე შეტანილი ყველა ცვლილება უნდა შეთანხმდეს პროექტის ავტორთან.
2. შენობის საარეტატო ნული (+0.00) ტოლია +510.10 აბსოლიტური ნიშნულის
3. პროექტში ყველა ზომა მოცემულია მილიმეტრებში.
4. პროექტი გაკეთებულია დამკვეთის მიერ მოტანილი ტოპოგეგმის დაფუძველზე.

მისამართი

ქ.თბილისი, დასახლება გლდანი, VIმ/რ კორპ. №1-ის მიმდებარედ
საკ.კოდი: 01.11.10.010.032

პროექტის სახელწოდება

მრავალბინიანი საცხოვრებელი სახლის არქიტექტურული პროექტი

სტადია	პროექტი	არ
თანამდებობა	გვარი	ხელმოწერა
დირექტორი	ბ. ბენდელიანი	
არქიტექტორი	ი. ბოგოხია	
არქიტექტორი	დ. კომახიძე	
შესრულა	დ. კომახიძე	
საპროექტო ლოგო		მისამართი

BIJI ARCHITECTURE

ქ. თბილისი შავთველის №1

TEL:
595 55-35-74
599 75-28-88

დაკვეთა №		
სტადია	პროექტი	მასშტაბი
ფორმატი	ფურცლები	1:100
A-3	A-401	15.11.2018 წ.