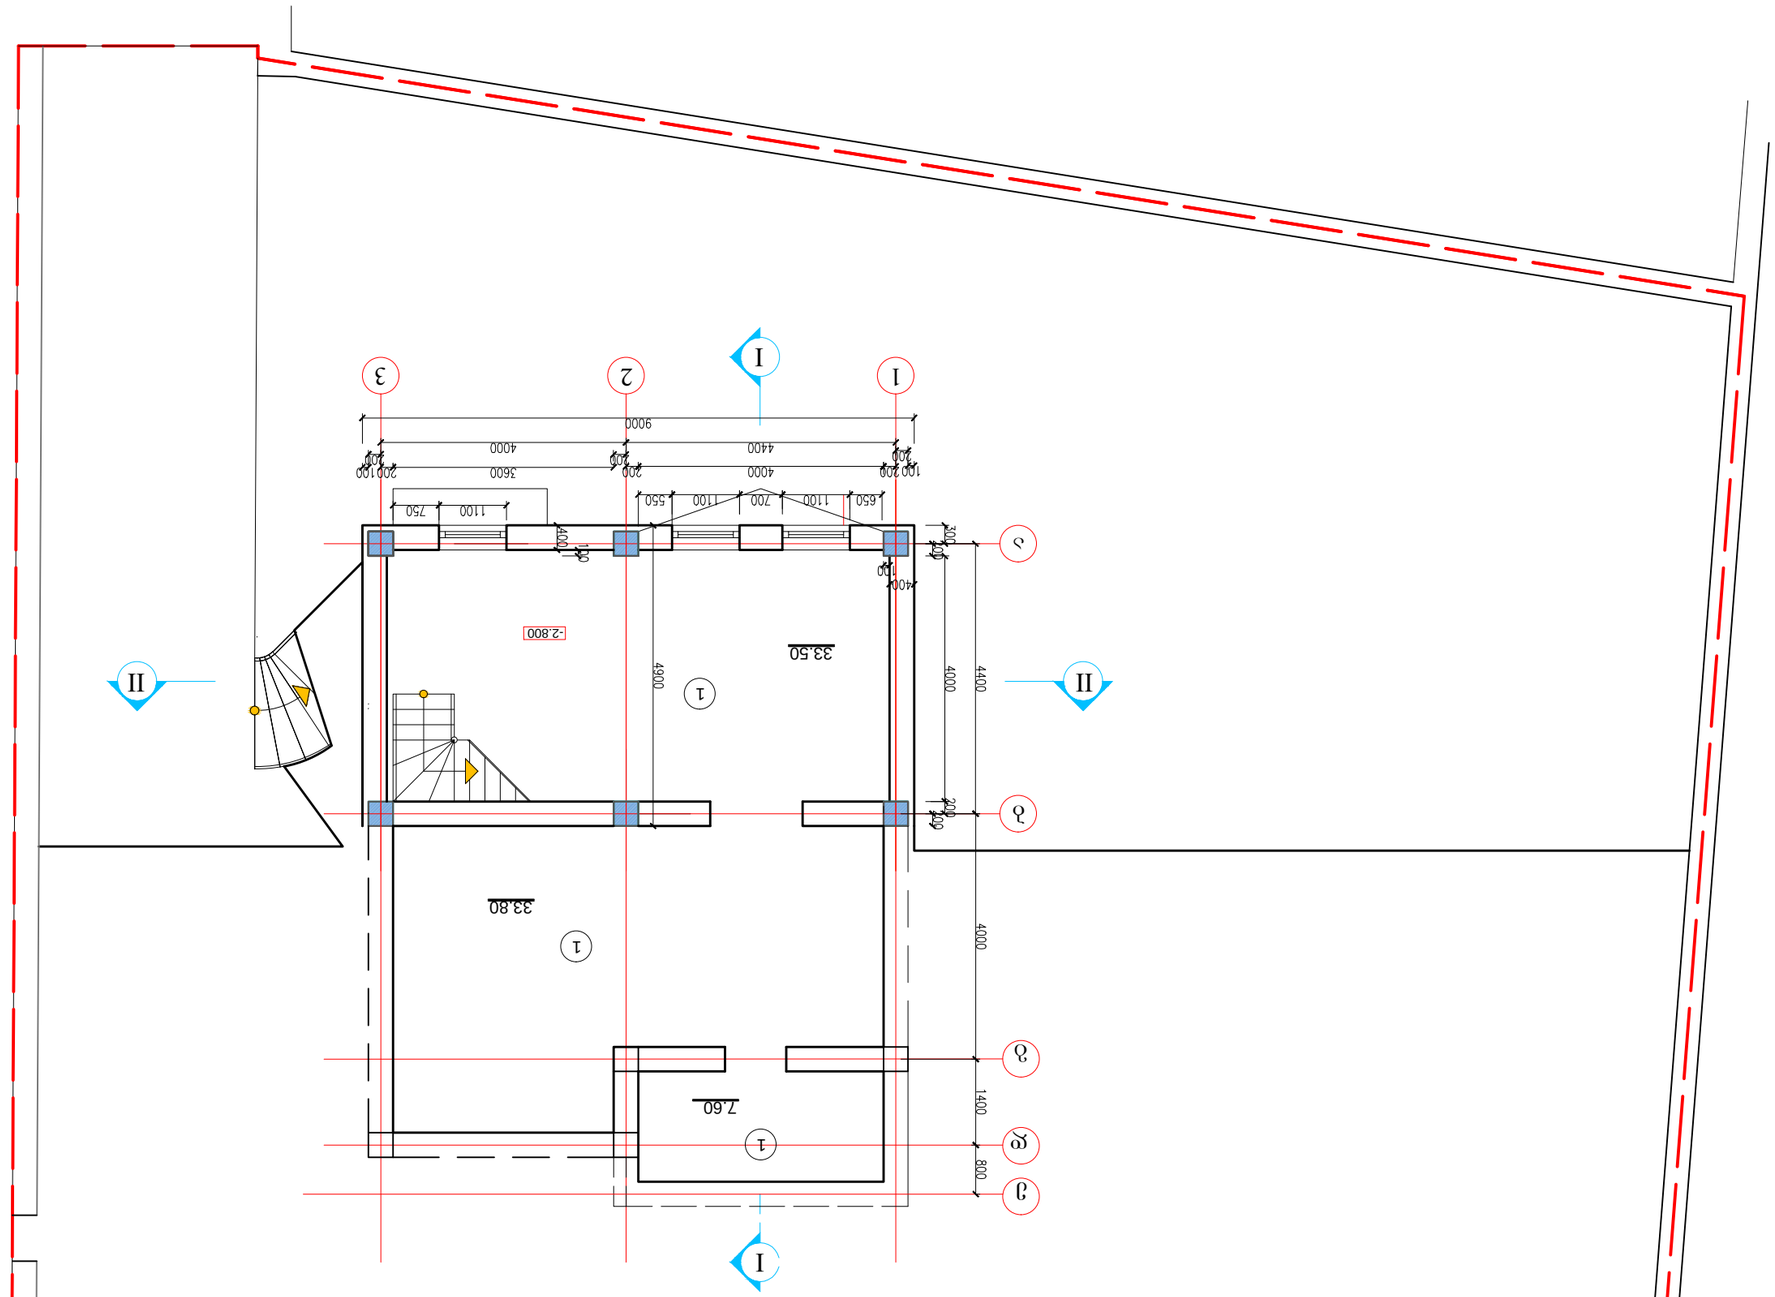























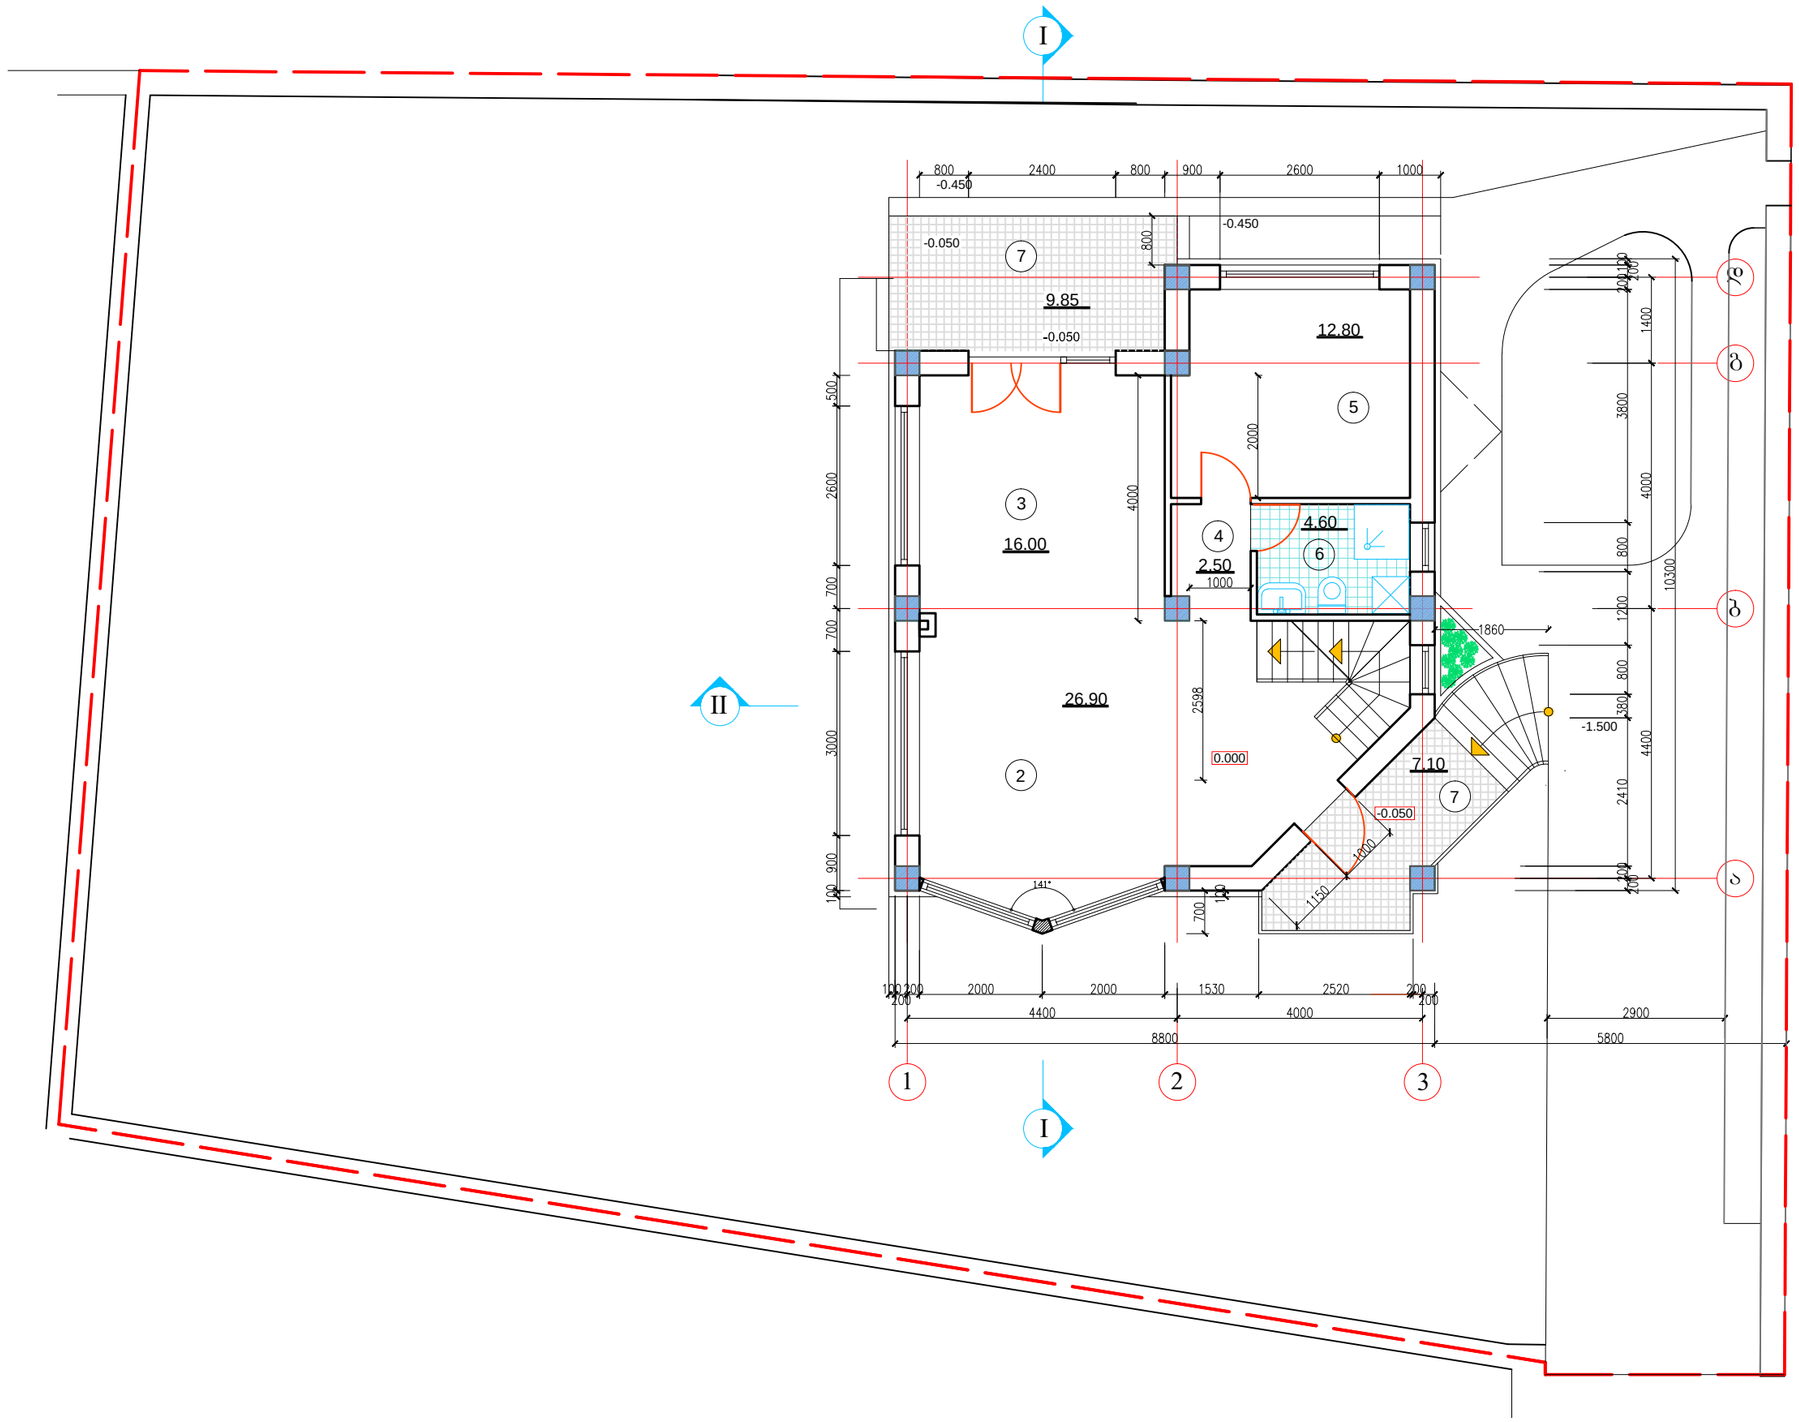

დაკვეთა N 2

ექსპლიკაცია

2. საერთო ოთახი
3. სამზარეულო
4. დერეფანი
5. საძინებელი
6. სან.კვანძი
7. ვერანდა

პირობითი ნიშნები

- 0.000 — არქიტექტურული ნიშნული
- II — ჭრილის ხაზი
- კოლონა
- მოპირკეთება
- 5 — ექსპლიკაციის ნუმერაცია
- 162.00 — სათავსების ფართები
- ნაკვეთის საზღვარი

შენიშვნები


1. ნახაზზე საპროექტო ნიშნულის ნოლი შეესაბამება აბსოლუტურ ნიშნულს - 1122.10
2. ნახაზზე ზომები მოცემულია მმ-ებში
3. ნახაზის ყველა ცვლილება მშენებლობისას შეთანხმებული უნდა იყოს პროექტის ავტორთან

პროექტის სახელწოდება

საცხოვრებელი სახლების კომპლექსი „ჩიტონი"
N 2 ნაკვეთზე, გიორგი ჭილაძის ინდივიდუალური საცხოვრებელი სახლის პროექტი

.\new\logo.jpg	ქ. თბილისი, ი.აბაშიძის 14. ტელ: (+995 32) 252528 ელ-ფოსტა: info@cheroni.ge

თანამდებობა	გვარი	ხელმოწერა	თარიღი
დირექტორი	ქ. ჯანჯღავა		
მთ. არქიტექტორი	გ. მარგიშვილი		
არქიტექტორი	მ. მიქაშავიძე		
მასშტაბი	1:100	პირველი სართულის გეგმა	
თარიღი	4.VI. 2008		
სტადია		ფურცლები	ფურცელი
პროექტი		11	ა - 04

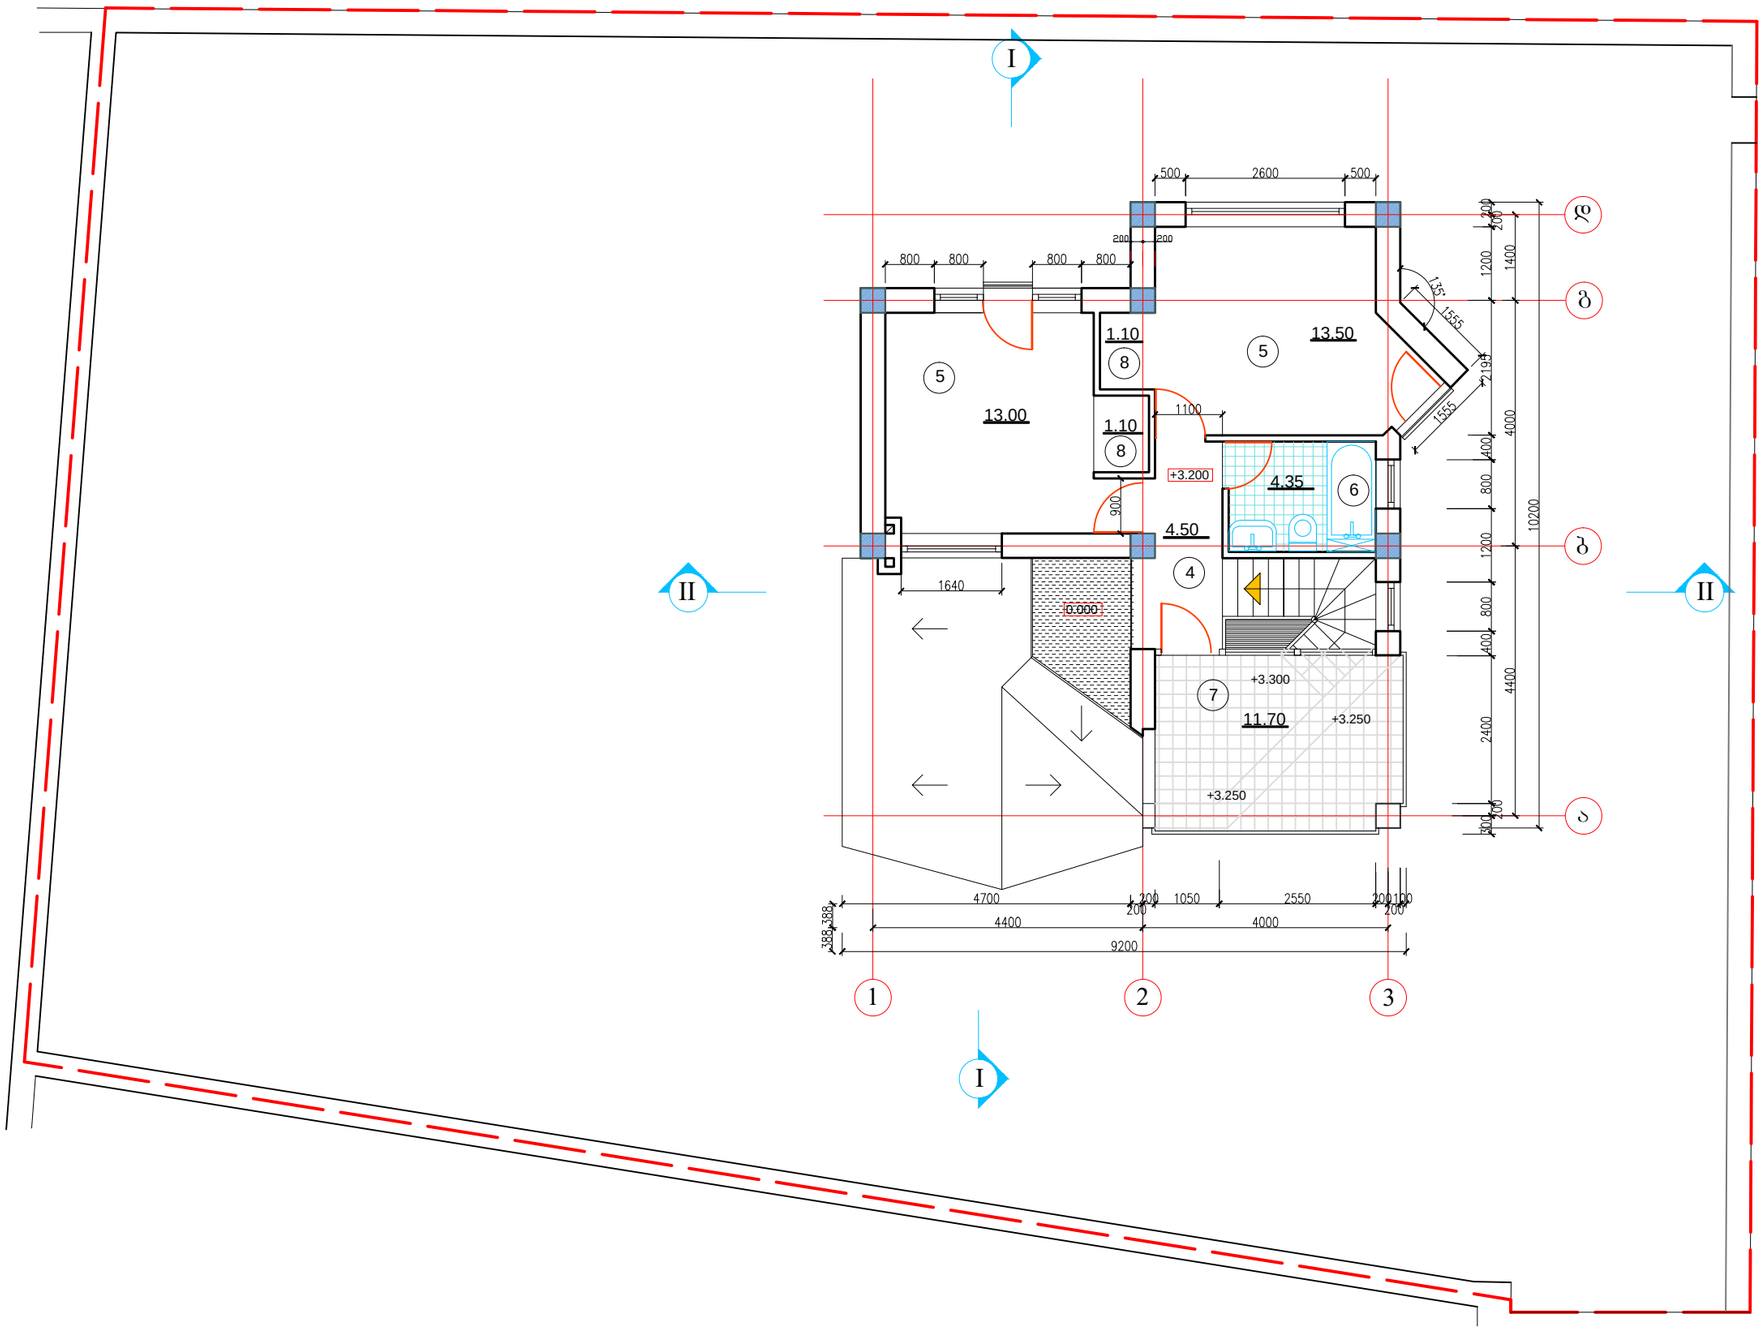

ფურცელი N 2

ექსპლიკაცია

5. საძინებელი
6. სან.კვანძი
7. ვერანდა
8. გარდერობი

პირობითი ნიშნები

- 0.000 — არქიტექტურული ნიშნული
- II — ჭრილის ხაზი
- კოლონა
- მოპირკეთება
- 5 — ექსპლიკაციის ნუმერაცია
- 162.00 — სათავსების ფართები
- ნაკვეთის საზღვარი

შენიშვნები


1. ნახაზზე საპროექტო ნიშნულის ნოლი შეესაბამება აბსოლუტურ ნიშნულს - 1122.10
2. ნახაზზე ზომები მოცემულია მმ.-ებში
3. ნახაზის ყველა ცვლილება მშენებლობისას შეთანხმებული უნდა იყოს პროექტის ავტორთან


პროექტის სახელწოდება

საცხოვრებელი სახლების კომპლექსი „ჭერონი"
N 2 ნაკვეთზე, გიორგი ჭილაძის ინდივიდუალური საცხოვრებელი სახლის პროექტი

..\new\logo.jpg	ქ. თბილისი, იაშაშვილის 14. ტ(995 32) 252528 ელ-ფოსტა: info@cheroni.ge

თანამდებობა	გვარი	ხელმოწერა	თარიღი
დირექტორი	ვ. ჯანჯღავა		
მთ. არქიტექტორი	ბ. მარგიშვილი		
არქიტექტორი	მ. მიქაშავიძე		
მასშტაბი	1:100	მეორე სართულის გეგმა	
თარიღი	4.VI. 2008		
სტადია		ფურცლები	ფურცელი
პროექტი		11	ა - 05

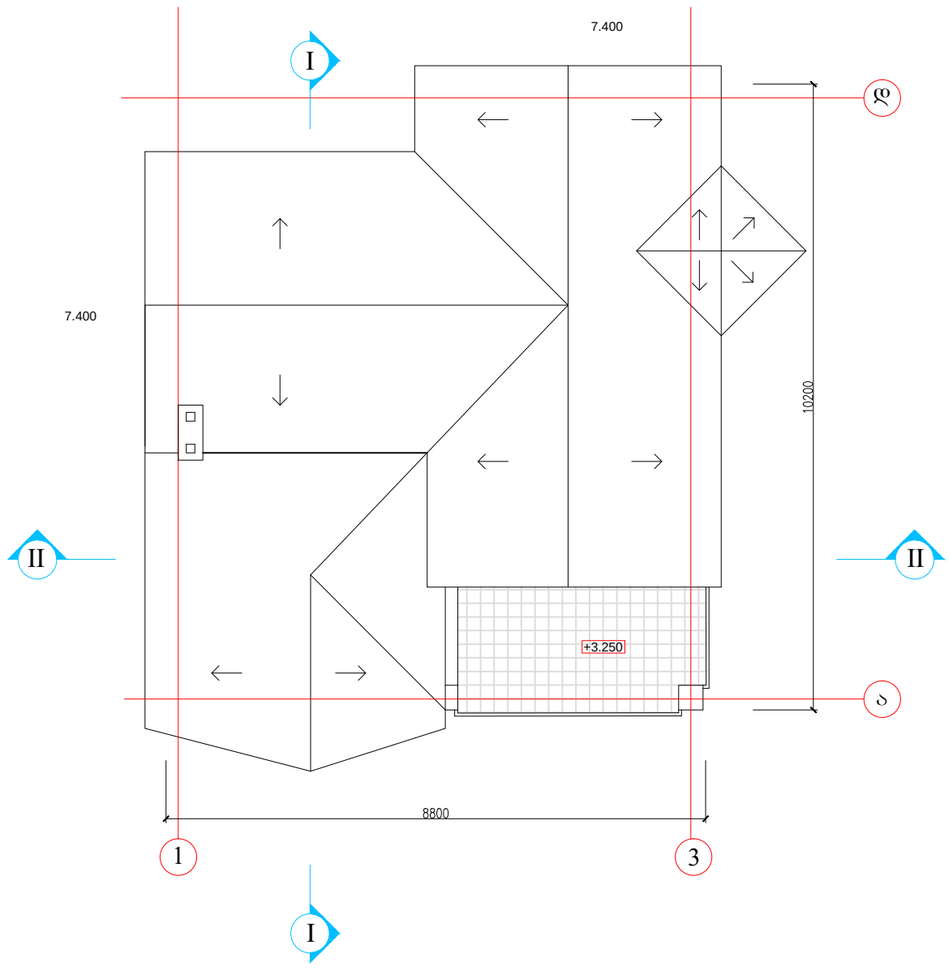

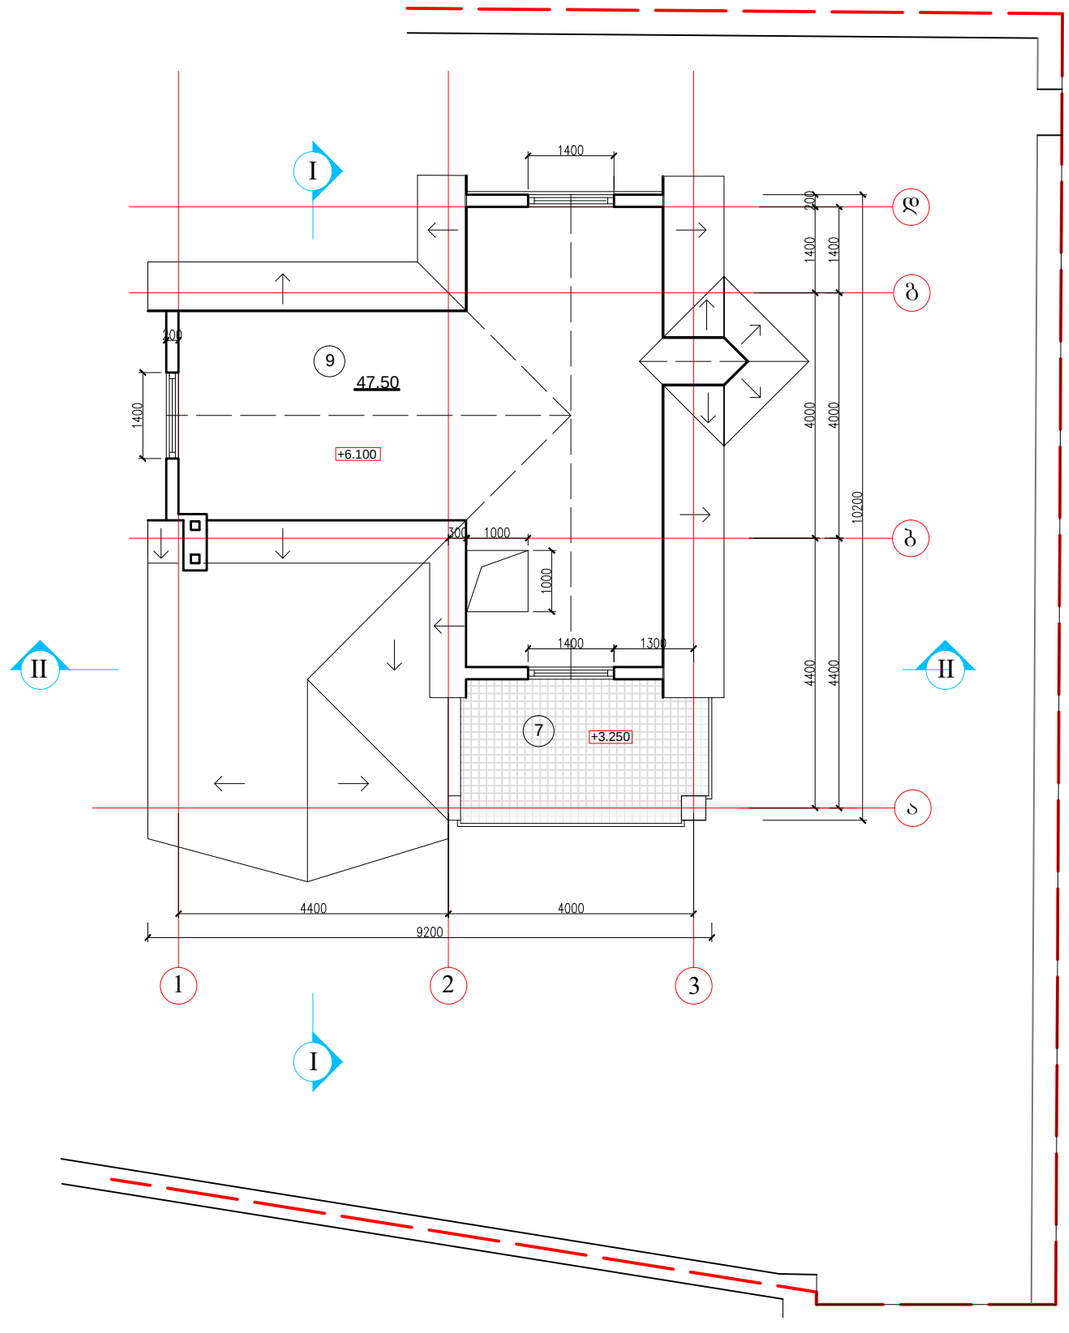

დანართი N 2

ექსპლიკაცია

პირობითი ნიშნები

0.000	არქიტექტურული ნიშნული
II	ჭრილის ხაზი
	კოლონა
	მოპირკეთება
5	ექსპლიკაციის ნუმერაცია
162.00	სათავსების ფართები
	ნაკვეთის საზღვარი

შენიშვნები

1. ნახაზზე საპროექტო ნიშნულის ნოლი შეესაბამება აბსოლუტურ ნიშნულს - 1122.10
2. ნახაზზე ზომები მოცემულია მმ.-ებში
3. ნახაზის ყველა ცვლილება მშენებლობისას შეთანხმებული უნდა იყოს პროექტის ავტორთან

პროექტის სახელწოდება

საცხოვრებელი სახლების კომპლექსი „ჩერონი"
N 2 ნაკვეთზე, გიორგი ჭილაძის ინდივიდუალური საცხოვრებელი სახლის პროექტი

..\new\logo.jpg	ქ. თბილისი, იაშვილის 14. ტ(995 32) 252528 ელ-ფოსტა: info@cheroni.ge

თანამდებობა	გვარი	ხელმოწერა	თარიღი
დირექტორი	ვ. ჯანჯღავა		
მთ. არქიტექტორი	ბ. მარგიშვილი		
არქიტექტორი	მ. მიქაშავიძე		

მასშტაბი	1:100	სხვენის და სახურავი გეგმა
თარიღი	4.VI. 2008	
სტადია	ფურცლები	ფურცელ
პროექტი	11	ა - 06