ფასადი "1-7" მ. 1:200

ფასადის მოპირკეთების დეტალი №1 მ. 1:20

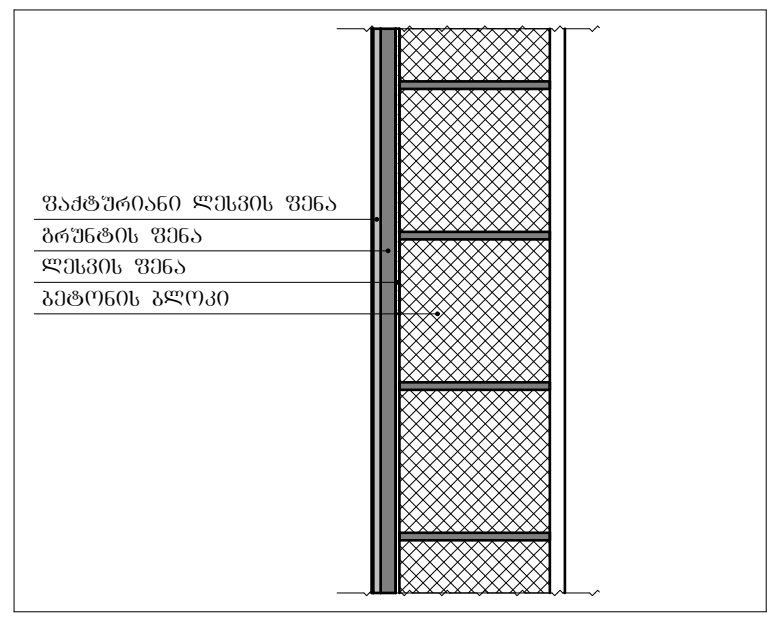

ვენტილირებადი ფასადის მოპირკეთების დეტალი №2 მ. 1:20

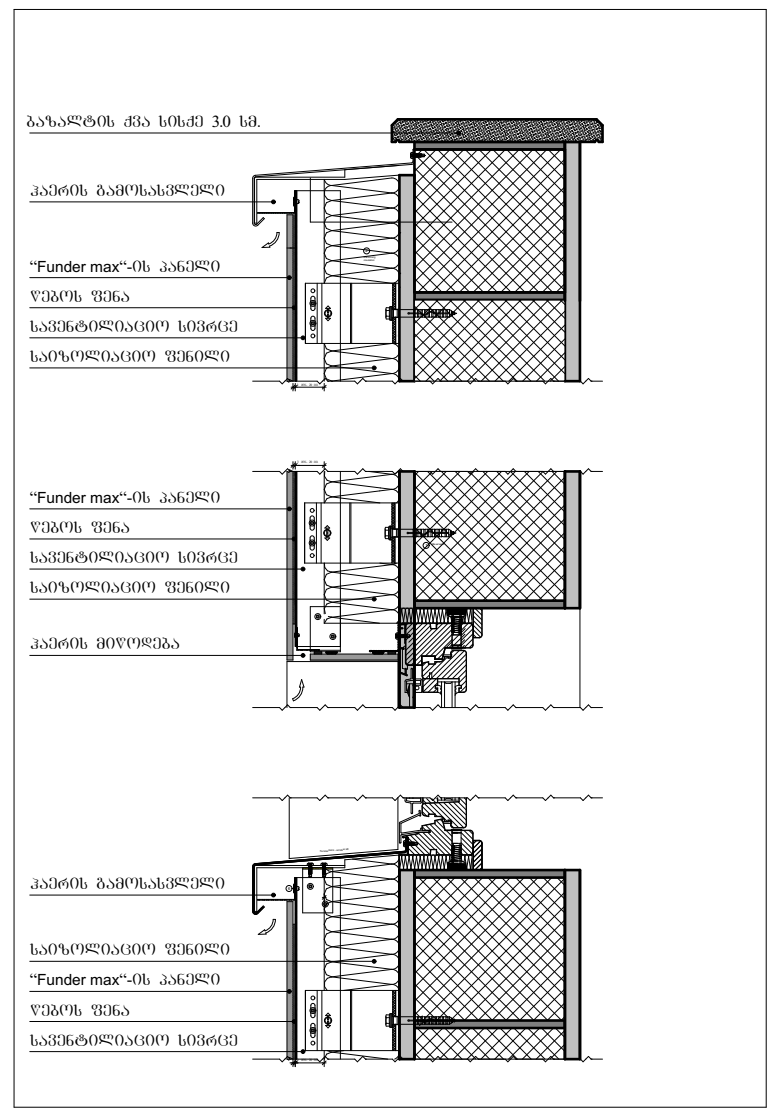

ფასადის მოპირკეთების დეტალი №3 მ. 1:20

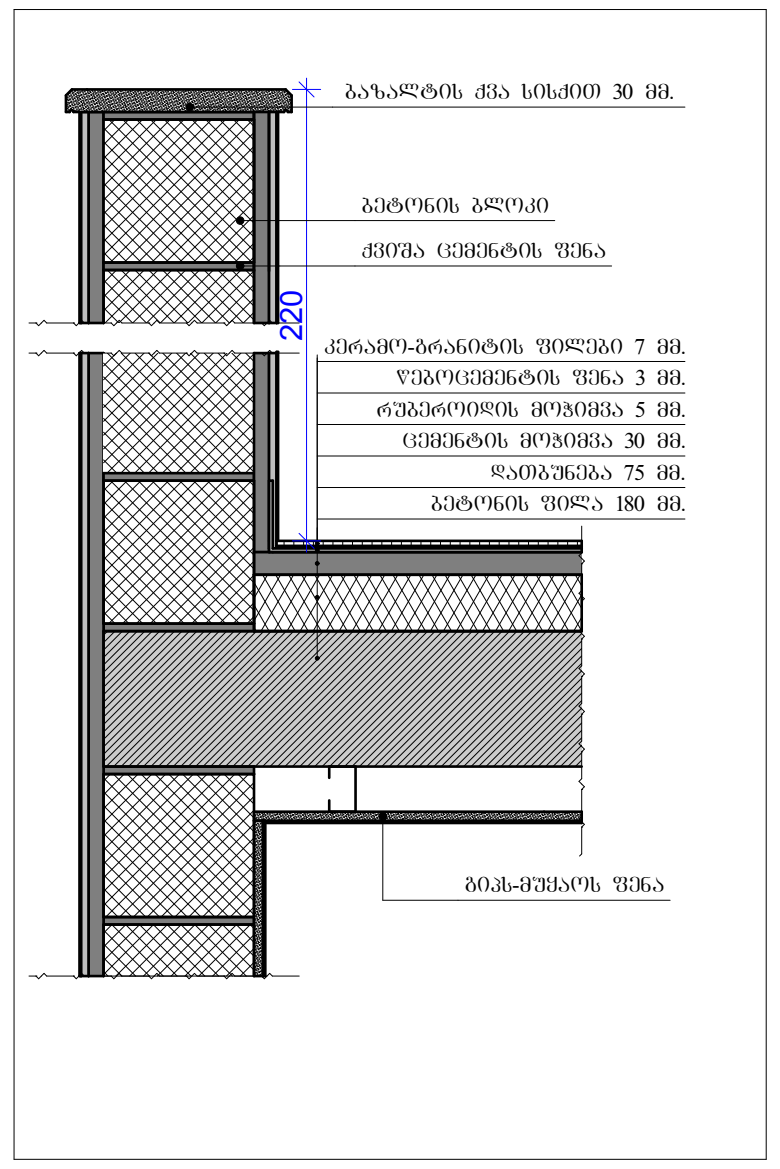

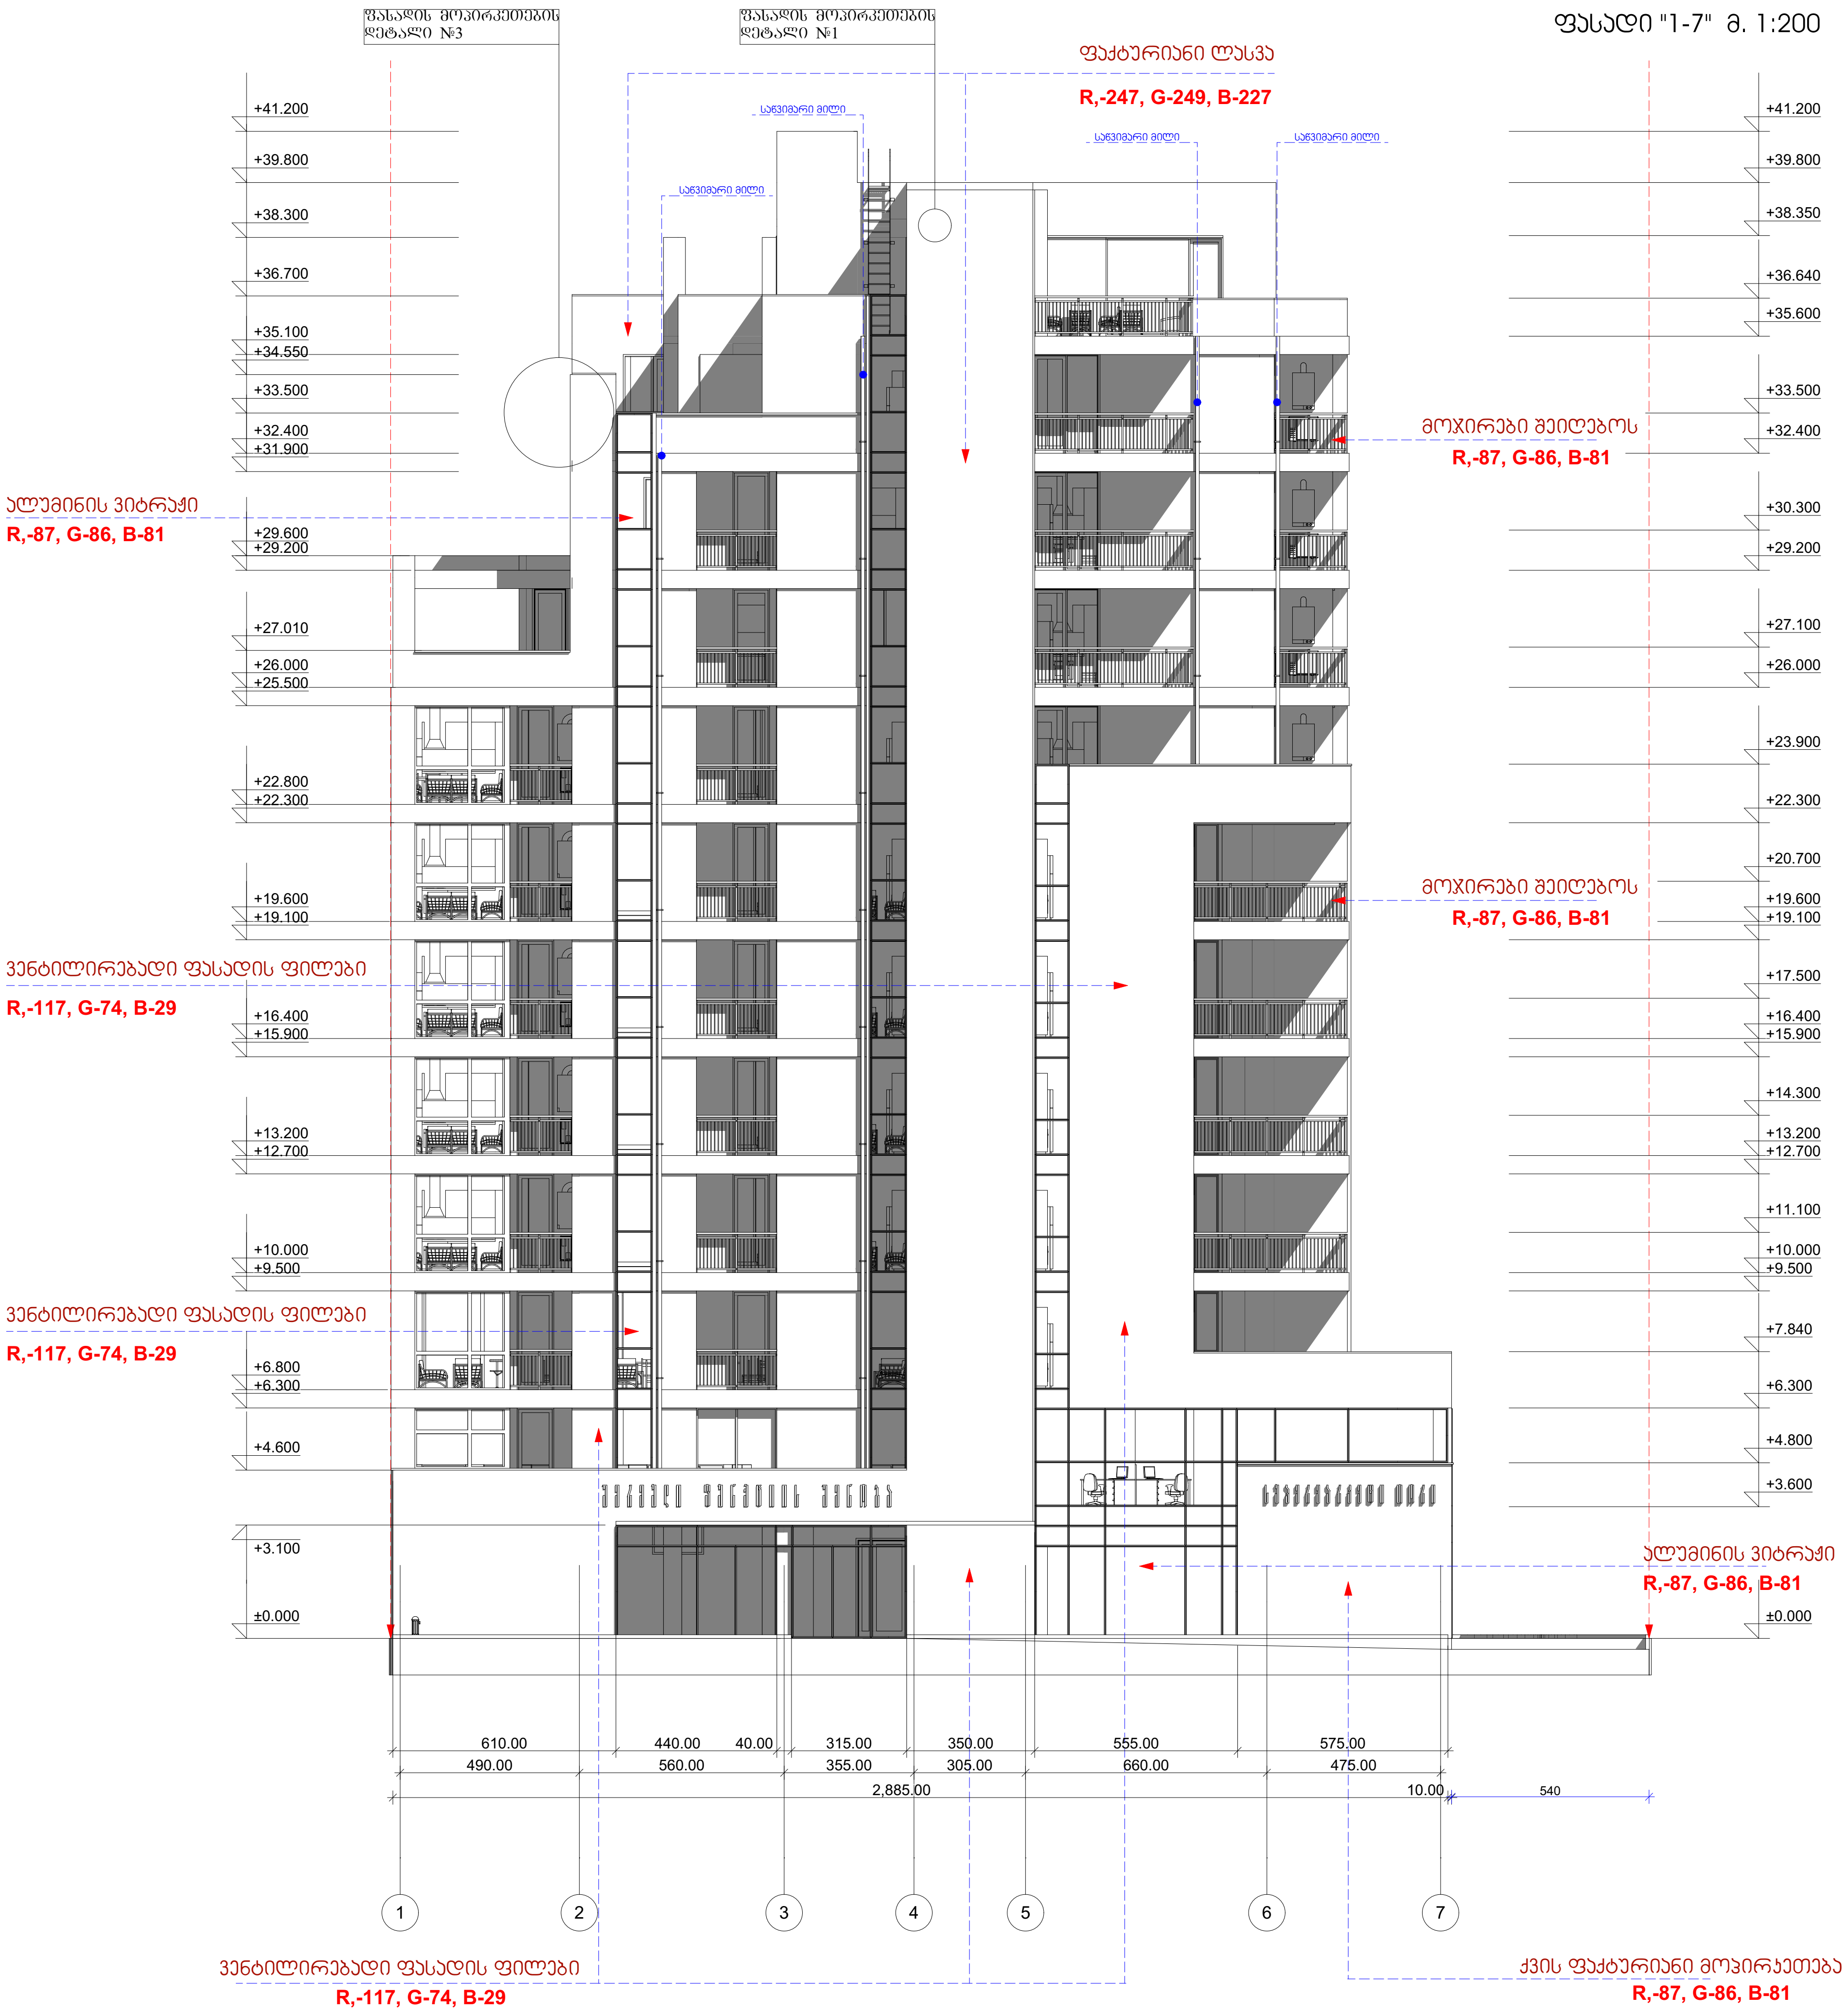

ფორმატი	დაკვეთა №	ფაილის სახელი
A-3		

ექსპლიკაცია:

შენიშვნები:

ზომები მოცემულია მეტრებში

+0.00=434.80 (აბს. ნიშნული)

პროექტის სახელწოდება:

ქ. თბილისში, მცხეთის გზის მიმდებარედ (ნაკვ. №01.72.14.034.968) შ.პ.ს. "თორის" კუთვნილ მიწის ნაკვეთზე მრავალფუნქციური კომპლექსი/შენობის არქიტექტურული პროექტი

	გვარი	ხელმოწერა
დირექტორი:	ნ. კარანაძე	
მთ. არქიტ.:	თ. დათებაშვილი	
არქიტექტორი:	გ. დათებაშვილი	
შეასრულა:	გ. გვანცელაძე	

მისამართი

შპს "NDN.GROUP"

მასშტაბი	1:200	ფასადი "1-7"
თარიღი	2018	

სტადია	ფურცელი	ფურცლები
ა.პ.	A-301	36

ა.ა.	A-302	36


მასშტაბი	1:200	ფასადი "7-1"
თარიღი	2018	

შპს "NDN.GROUP"












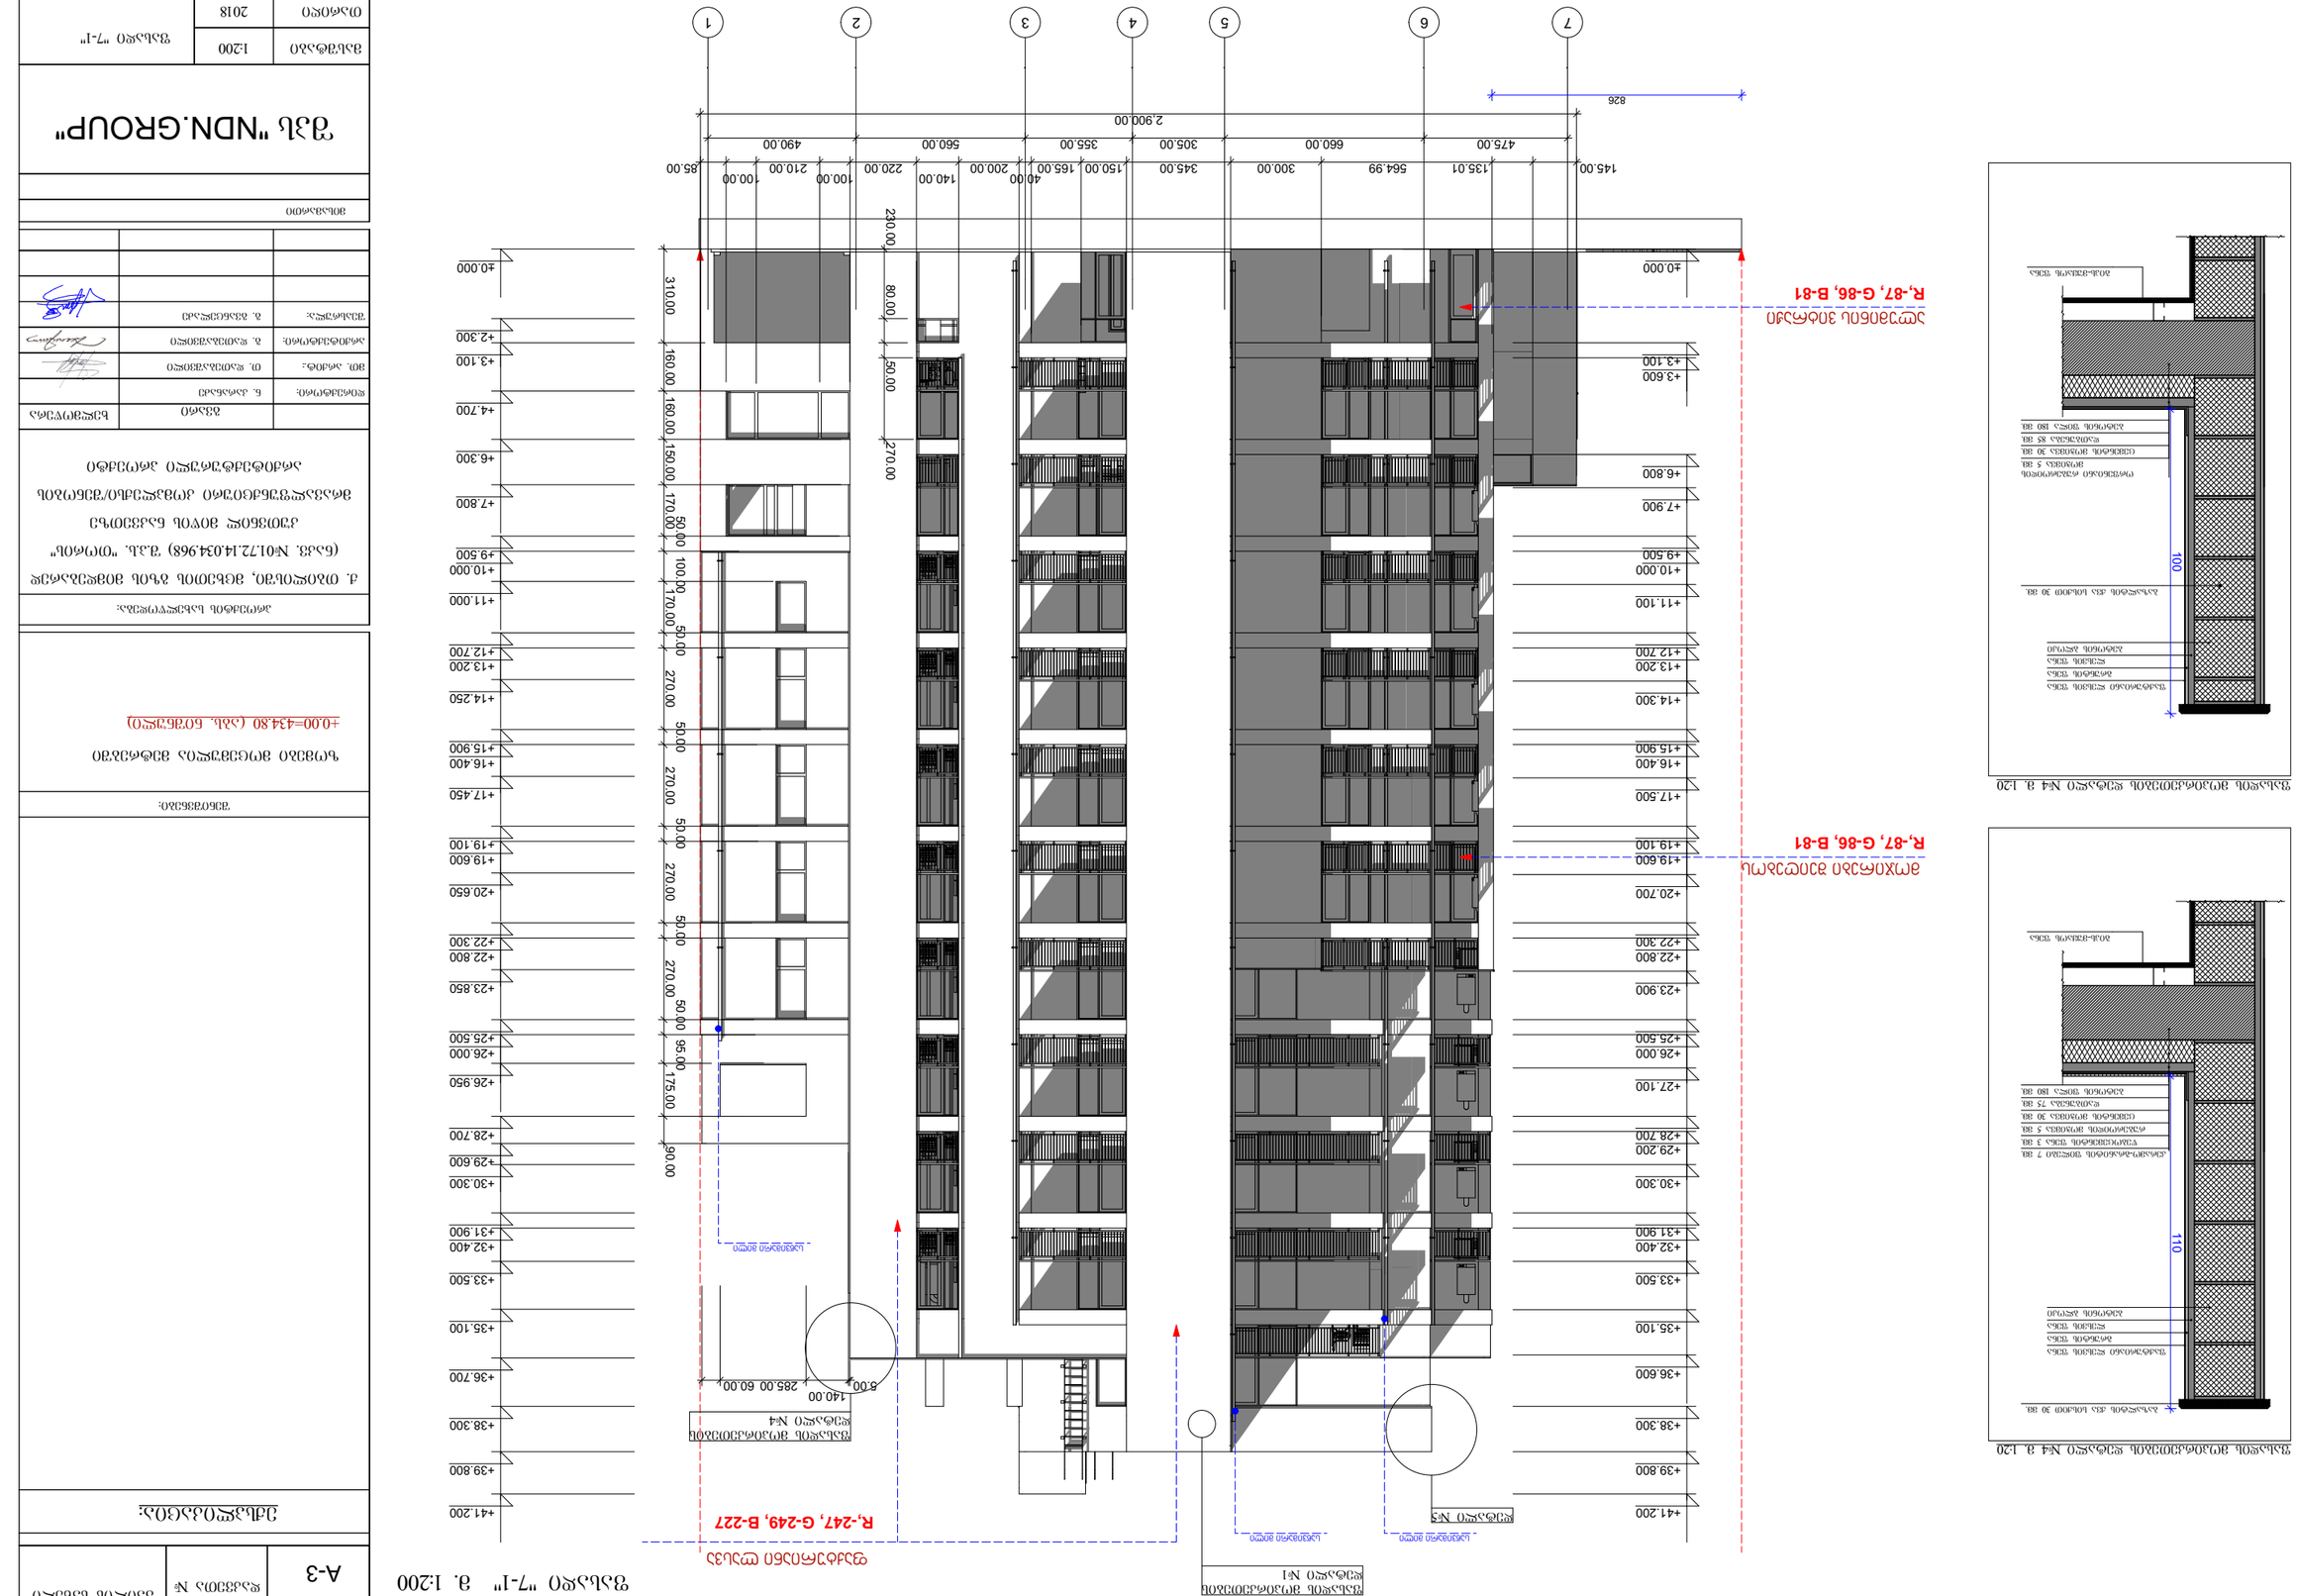

ფასადი "ზ-ა" მ. 1:200

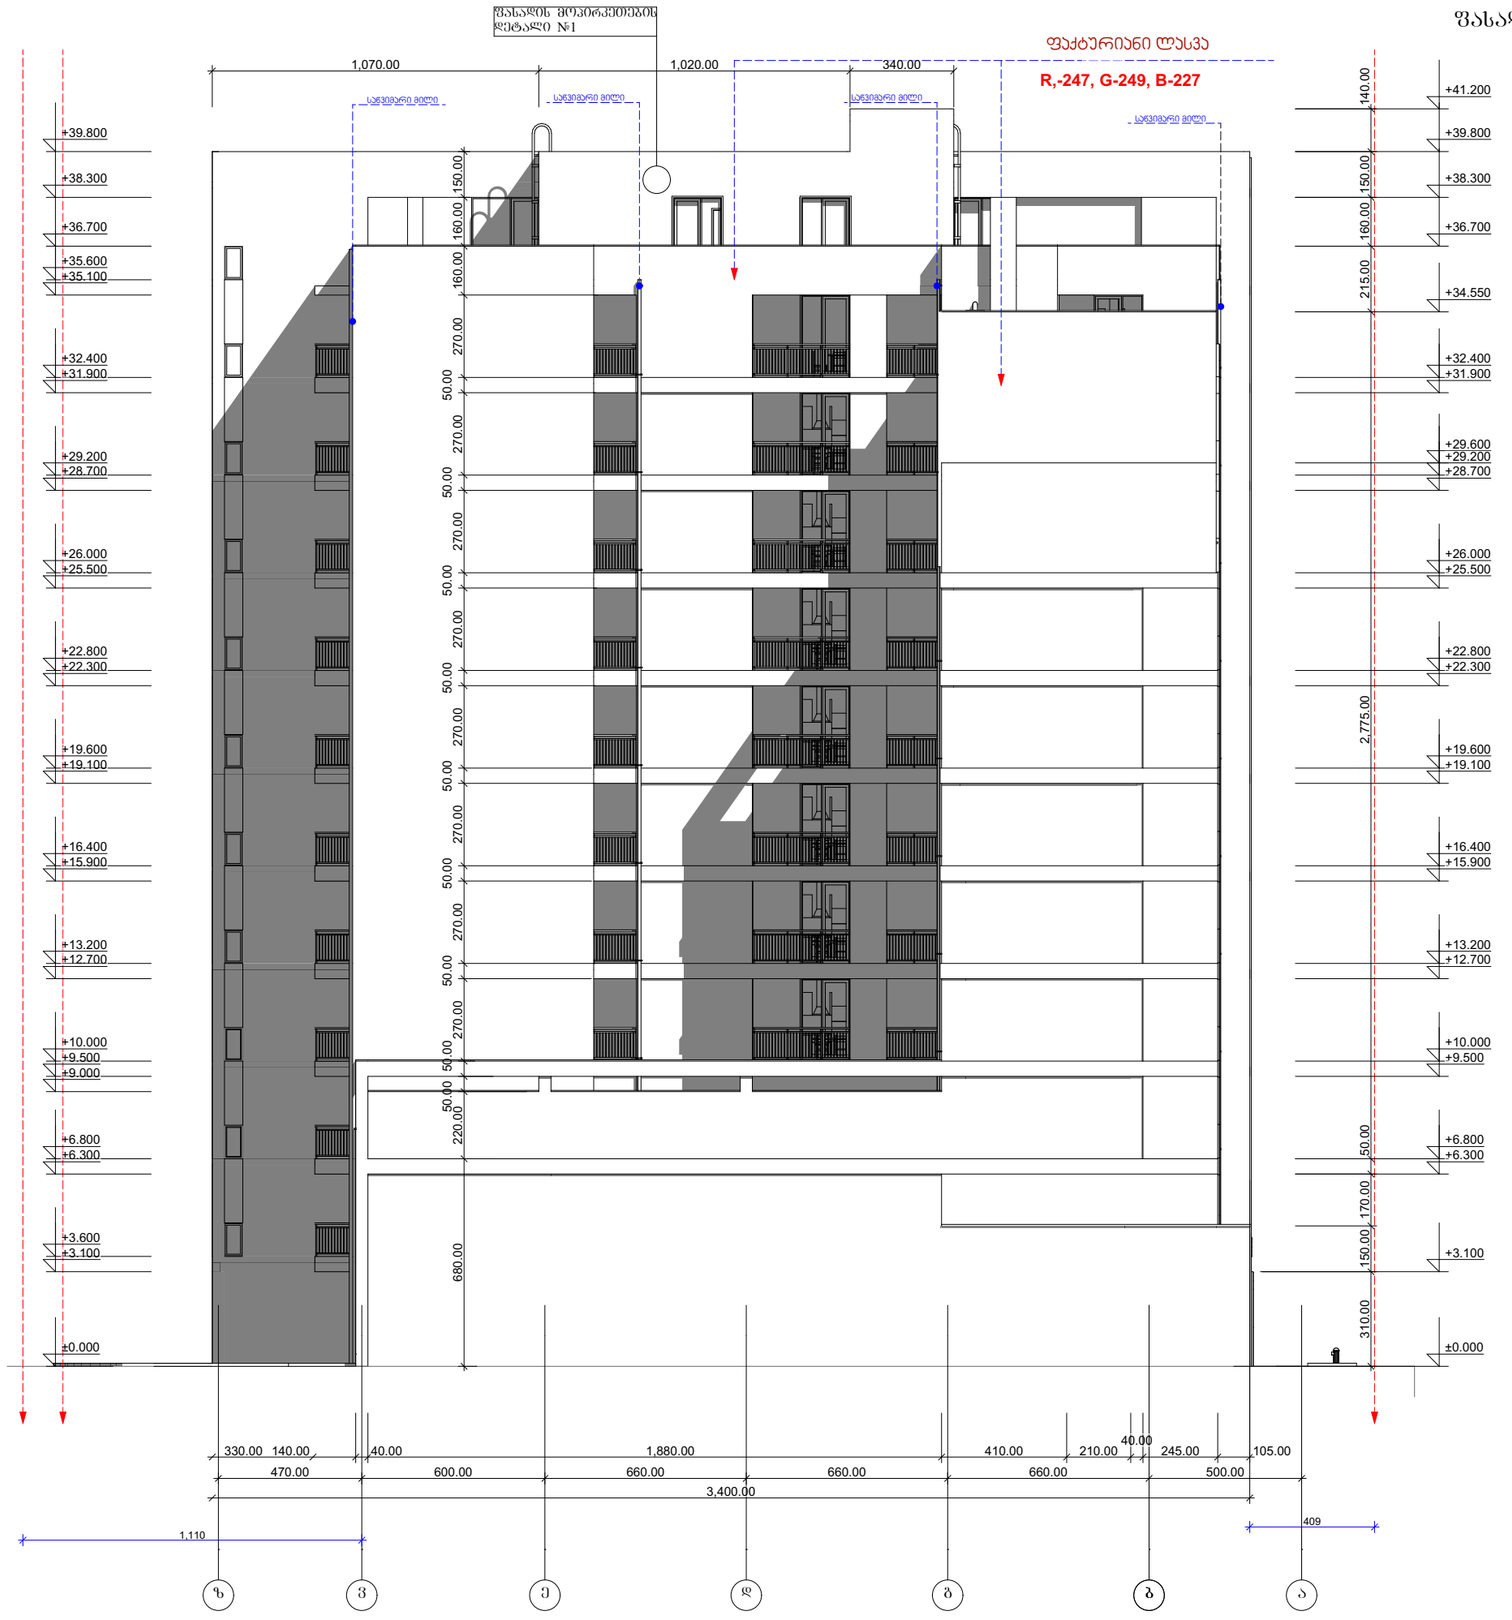

ფორმატი	დაკვეთა №	ფაილის სახელი
A-3		

ექსპლიკაცია:

შენიშვნები:

ხომები მოცემულია მეტრებში

+0.00=434.80 (აბს. ნიშნული)

პროექტის სახელწოდება:

ქ. თბილისში, მცხეთის გზის მიმდებარედ (ნაკვ. №01.72.14.034.968) შ.პ.ს. "თორის" კუთვნილ მიწის ნაკვეთზე მრავალფუნქციური კომპლექსი/შენობის არქიტექტურული პროექტი

	გვარი	ხელმოწერა
დირექტორი:	ნ. კარანაძე	
მთ. არქიტ.:	თ. დათეშაშვილი	
არქიტექტორი:	ბ. დათეშაშვილი	
შესრულა:	ბ. ბანცლაძე	

მისამართი

შპს "NDN.GROUP"

მასშტაბი	1:200	ფასადი "ზ-ა"
თარიღი	2018	

სტადია	ფურცელი	ფურცლები
ა.პ.	A-304	36

ფასადი "ა-ზ" მ. 1:200



ფორმატი	დაკვეთა №	ფაილის სახელი
A-3		

ექსპლიკაცია:

შენიშვნები:

ზომები მოცემულია მეტრებში

+0.00=434.80 (აბს. ნიშნული)

პროექტის სახელწოდება:

ქ. თბილისში, მცხეთის გზის მიმდებარედ (ნაკვ. №01.72.14.034.968) შ.პ.ს. "თორის" კუთვნილ მიწის ნაკვეთზე მრავალფუნქციური კომპლექსი/შენობის არქიტექტურული პროექტი

	გვარი	ხელმოწერა
დირექტორი:	ნ. კარანაძე	
მთ. არქიტ.:	თ. დათეშაშვილი	
არქიტექტორი:	ბ. დათეშაშვილი	
შესრულა:	ბ. ბებანელაძე	

მისამართი

შპს "NDN.GROUP"

მასშტაბი	1:200	ფასადი "ა-ზ"
თარიღი	2018	

სტადია	ფურცელი	ფურცლები
ა.პ.	A-303	36