

ფასადი 15-1 მ. 1:100

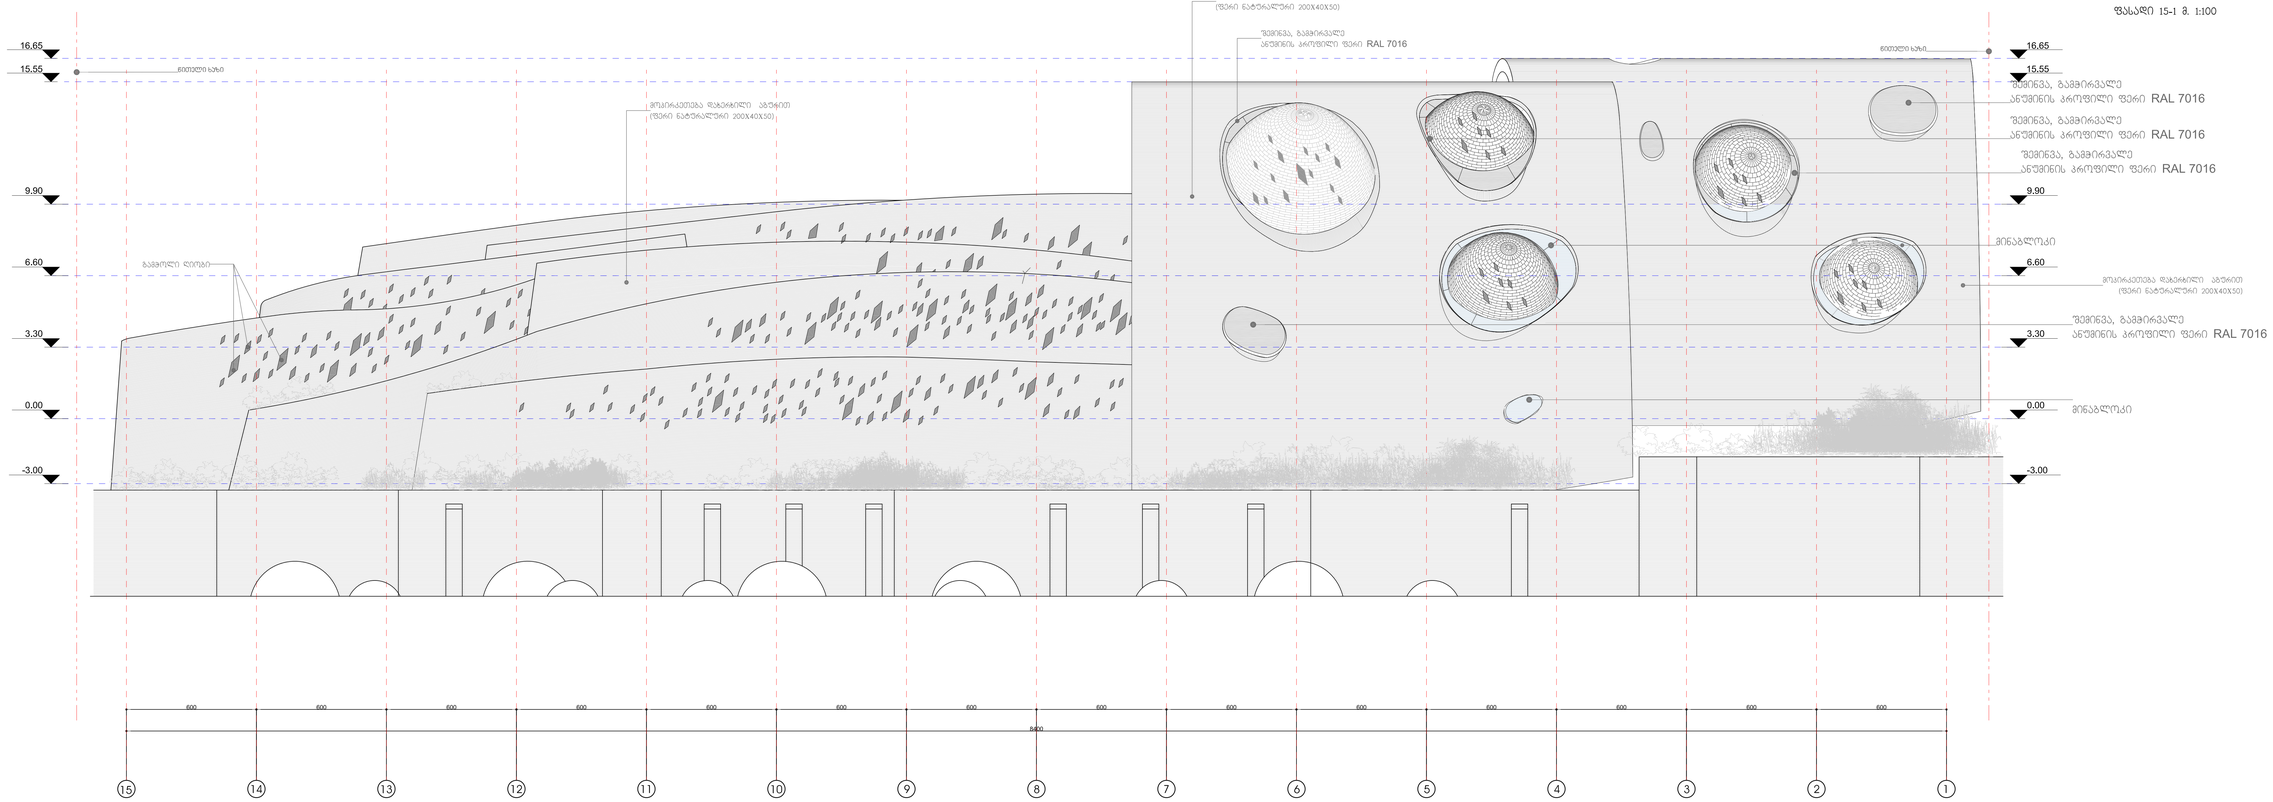

შემსრულებელი		შპს "არქიტექტორები 360°"		ქ.თბილისი, ნაძალადევის ს/რ, ჩანგლოვანის ქუჩა		ფასადები	ქალაქის ცენტრალური ნაწილი
ქ.თბილისი, ჭავჭავაძის ქ.#14 T: 8 (32) 93 93 03 F: 8 (32) 93 93 04 info@arch.ge www.arch.ge				მუნიციპალ. ობიექტი		რაიონი, ორთაჭალა	
						ობიექტის ფაზა	
						ფასადი 15-1	
						მ. ა.	ფორმ. A2+ მ. 1:100

A-10

ფასადი 1-15 მ. 1:100

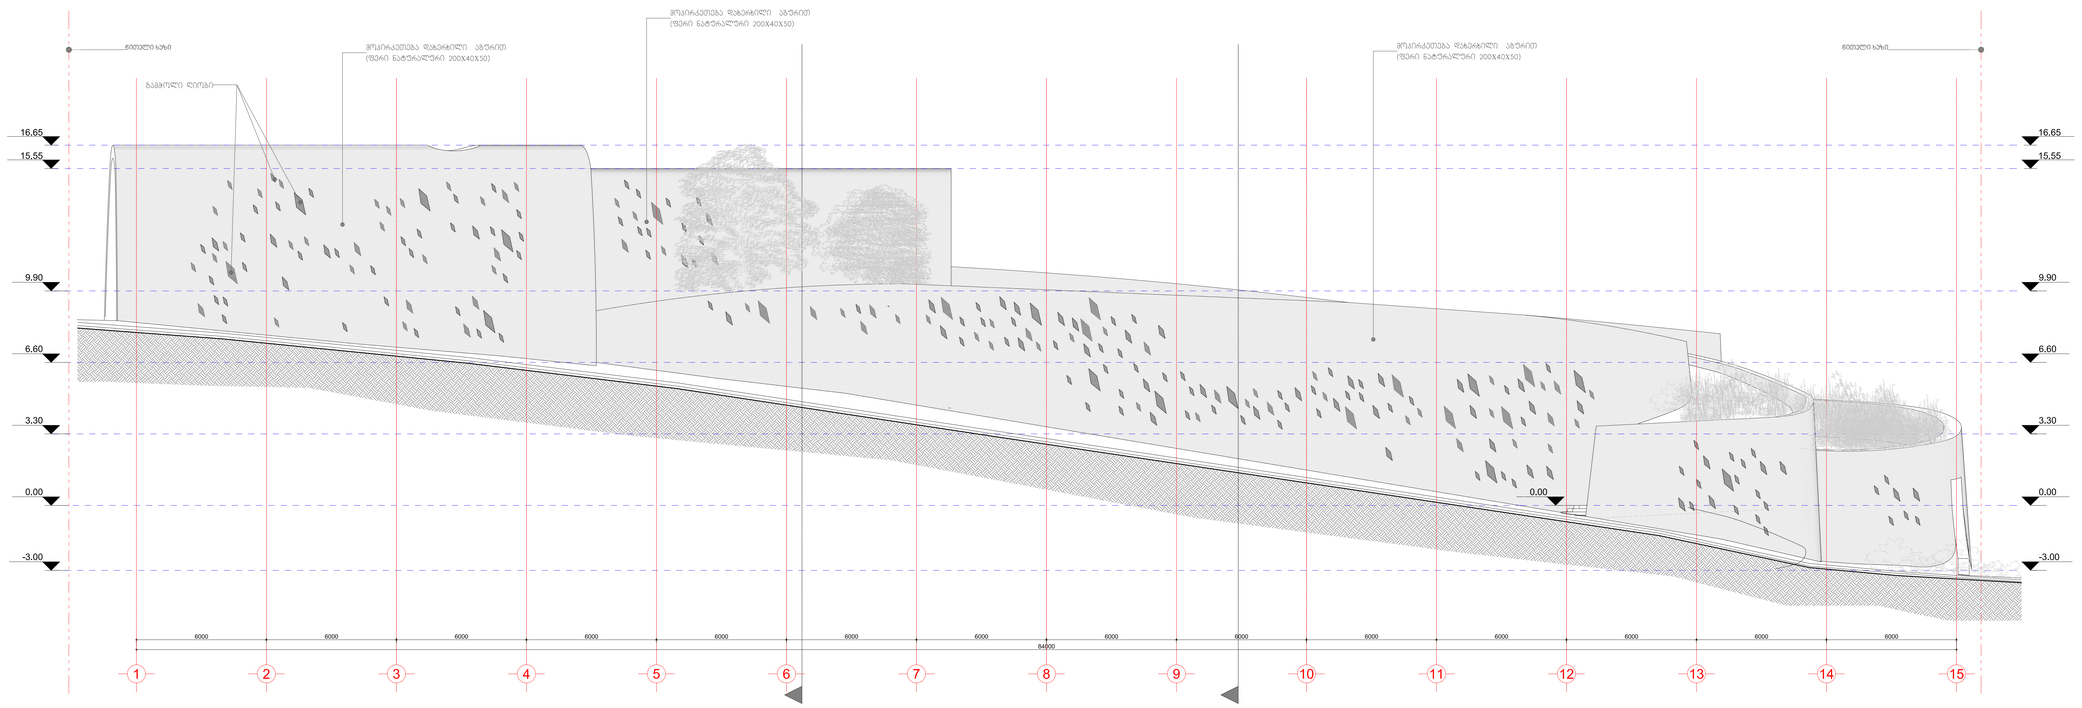


3 2


შემსრულებელი		შპს "არქიტექტორები 360°"		ქ.თბილისი, ნაძალადევის ს/რ, ჩანგლოვანის ქუჩა		ფასადები	ქალაქის ცენტრალური ნაწილი
ქ.თბილისი, ჭავჭავაძის ქ.#14 T: 8 (32) 93 93 03 F: 8 (32) 93 93 04 info@arch.ge www.arch.ge				მუნიციპალ. ობიექტი		რაიონი, ორთაჭალა	
						ობიექტის ფაზა	
						ფასადი 1-15	
						მ. ა.	ფორმ. A2+ მ. 1:100

A-11

ფასადი D-A მ. 1:100

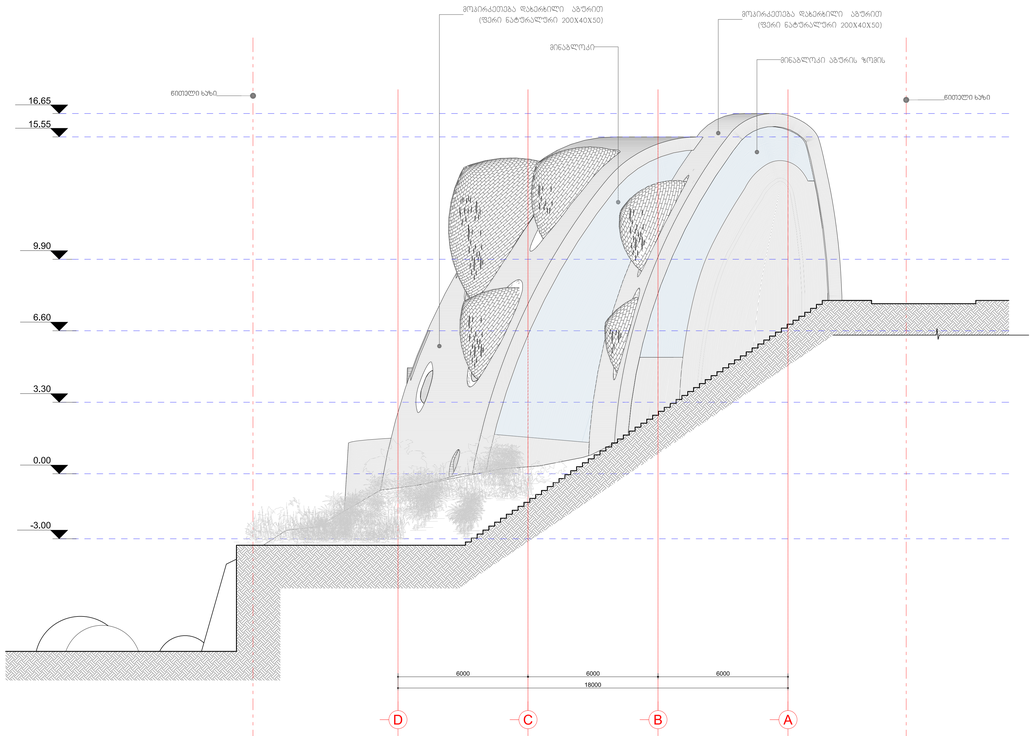

ფასადი A-D მ. 1:100

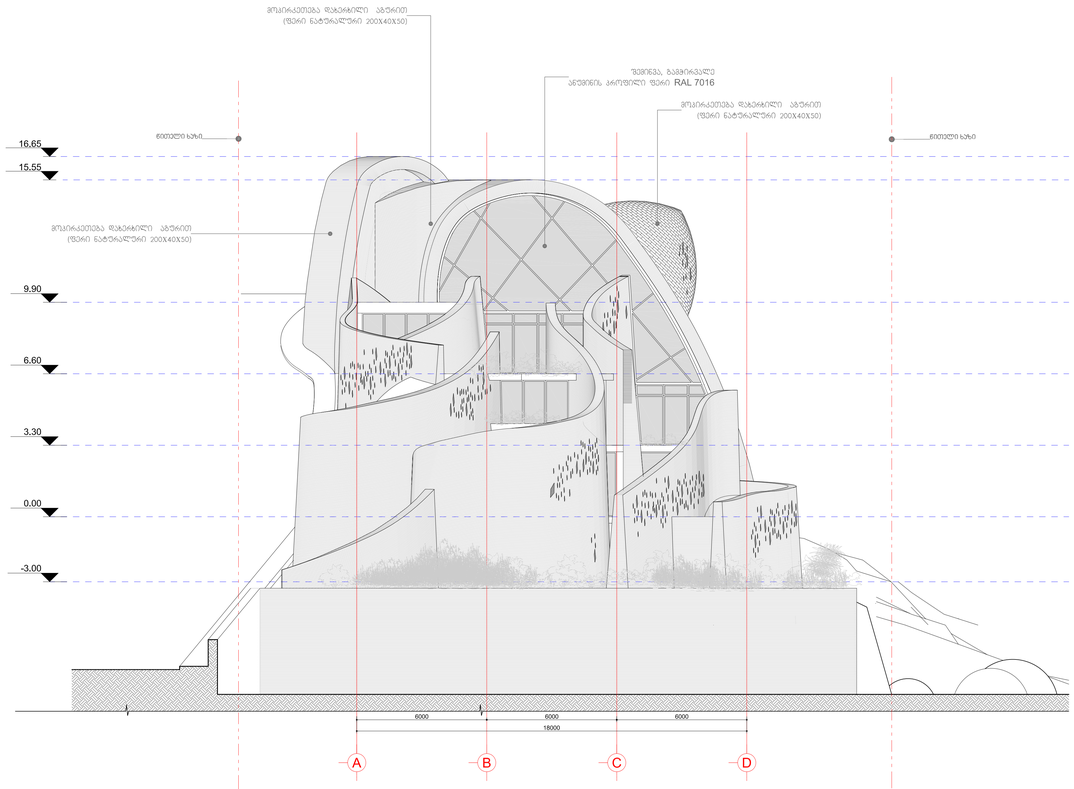

						მ. ა.	ფორმატი A2+ მ. 1:100

A-12