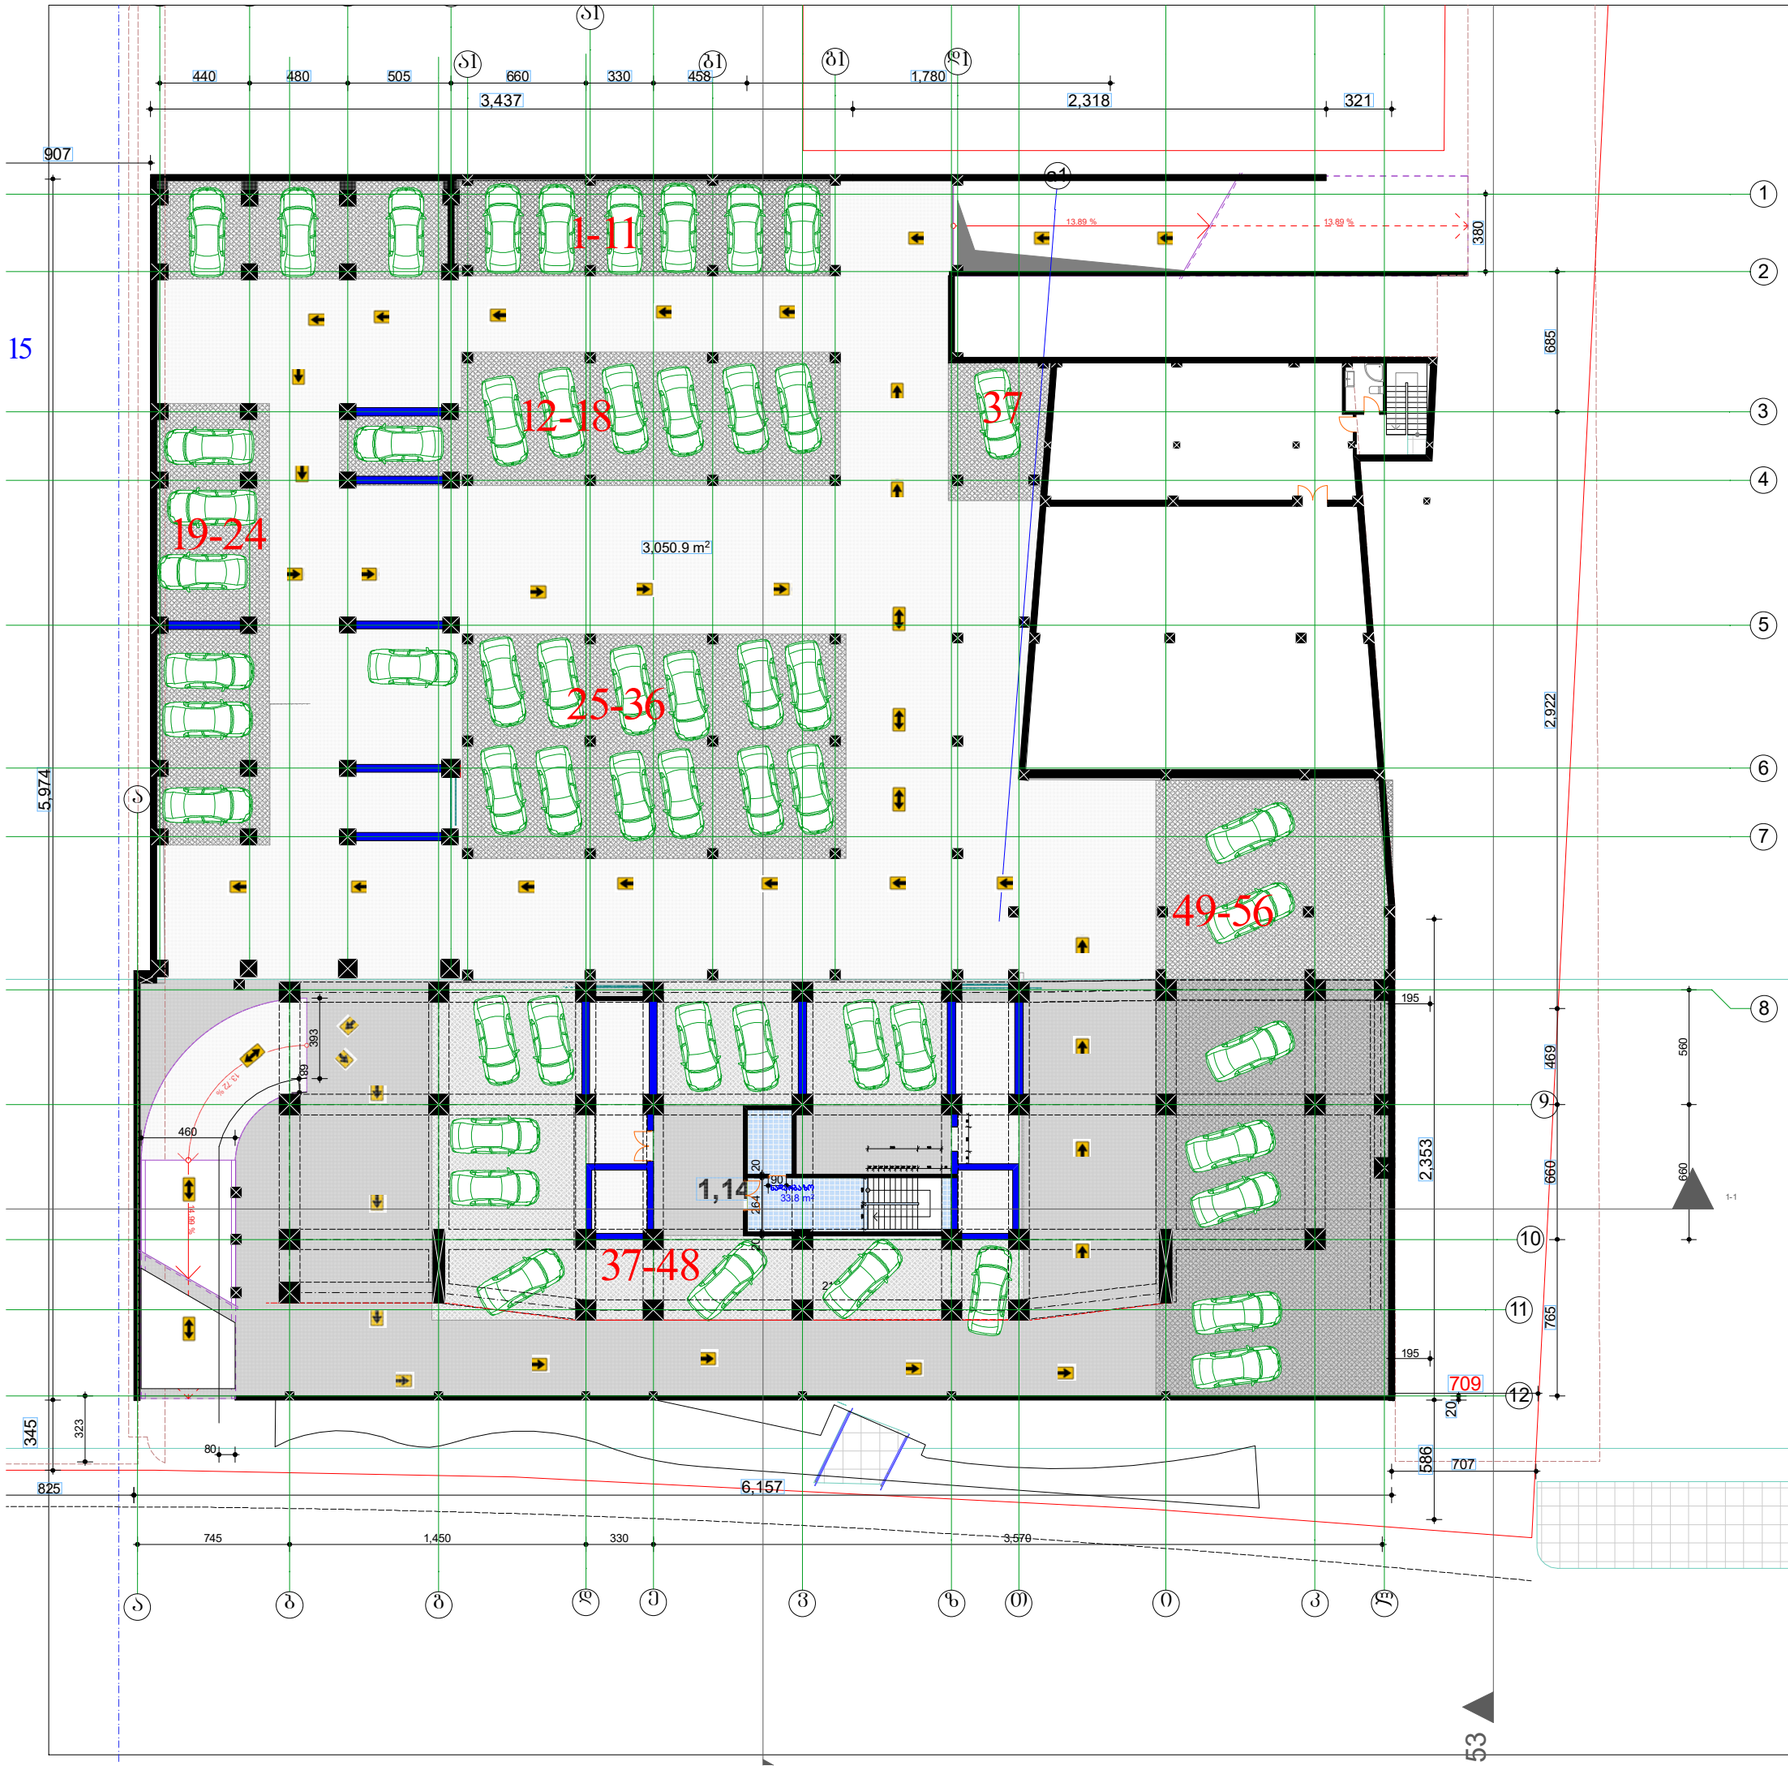

29.5 m2
±0.000

პირობითი ნიშენები

შენიშვნები

პროექტის სახელწოდება
თანამდებობა გვარი ხელმოწერა

მთ.არქიტექტორი

პროექტის

ავტორი

დაამუშავა

მასშტაბი

თარიღი

სტადია

კ.მოდრეკილაძე

კ.მოდრეკილაძე

ფურცლები
6/28/2012

#

ექსპლიკაცია

კონსტრუქტორი ზ. კიზირია

შეამოწმა კ. მოდრეკილაძე

არქიტექტურა

საცხოვრებელი კორპუსი

დიღმის მასივში.

ქ. თბილისი,
didube - ჩუღურეთის რაიონი,

s/k 01.13.02.010.085
სართულის ტექნიკური მაჩვენებლები

ნიშნულები მოცემულია მეტრებში ზომები მოცემულია სანტიმეტრებში

ფართი კვ.მ - ში

- ჭრის აღმნიშვნელი

- ნიშნული მეტრებში

შენობის 0.0 შეესაბამება აბსოლიტური ნშნულის 423.2

კ.მოდრეკილაძე

diafragma

კედელი

კოლონა

ბლოკი 6

N

1:200

სადარბაზოს ღიობები იქნება ღია შეუმინავი

შეუბოლავობის თვალსაზრისით

13.72 %

13.89 % 13.89 %

1,144.2 m2

217.5 m2

3,050.9 m2

a1

a1

a1

b1 g1 d1
3,437 2,318 321

380

440 480 505 660 330 458 1,780

765 660 469 2,922 685 460

80

6

8

393

90
20 264 20

707

825
345

5,974

907

586 2,353

20

6,157

709

323

660 560

745 1,450 330 3,570

195

195

27 27 27 27 27 27 27 27 27 15 50 30

60 120 60 245 15

120 10 120სადარბაზო 33.8 მ2

53

14.99 % 14.99 %

19-24

25-36

37

37-48

49-56

e

11

15

1-11
12-18

8

2

3

1

d v

a

a

4

5

6

7

b g z T i k l

1-1

10
12

9

სარდაფის(ავტოფარეხი) გეგმა

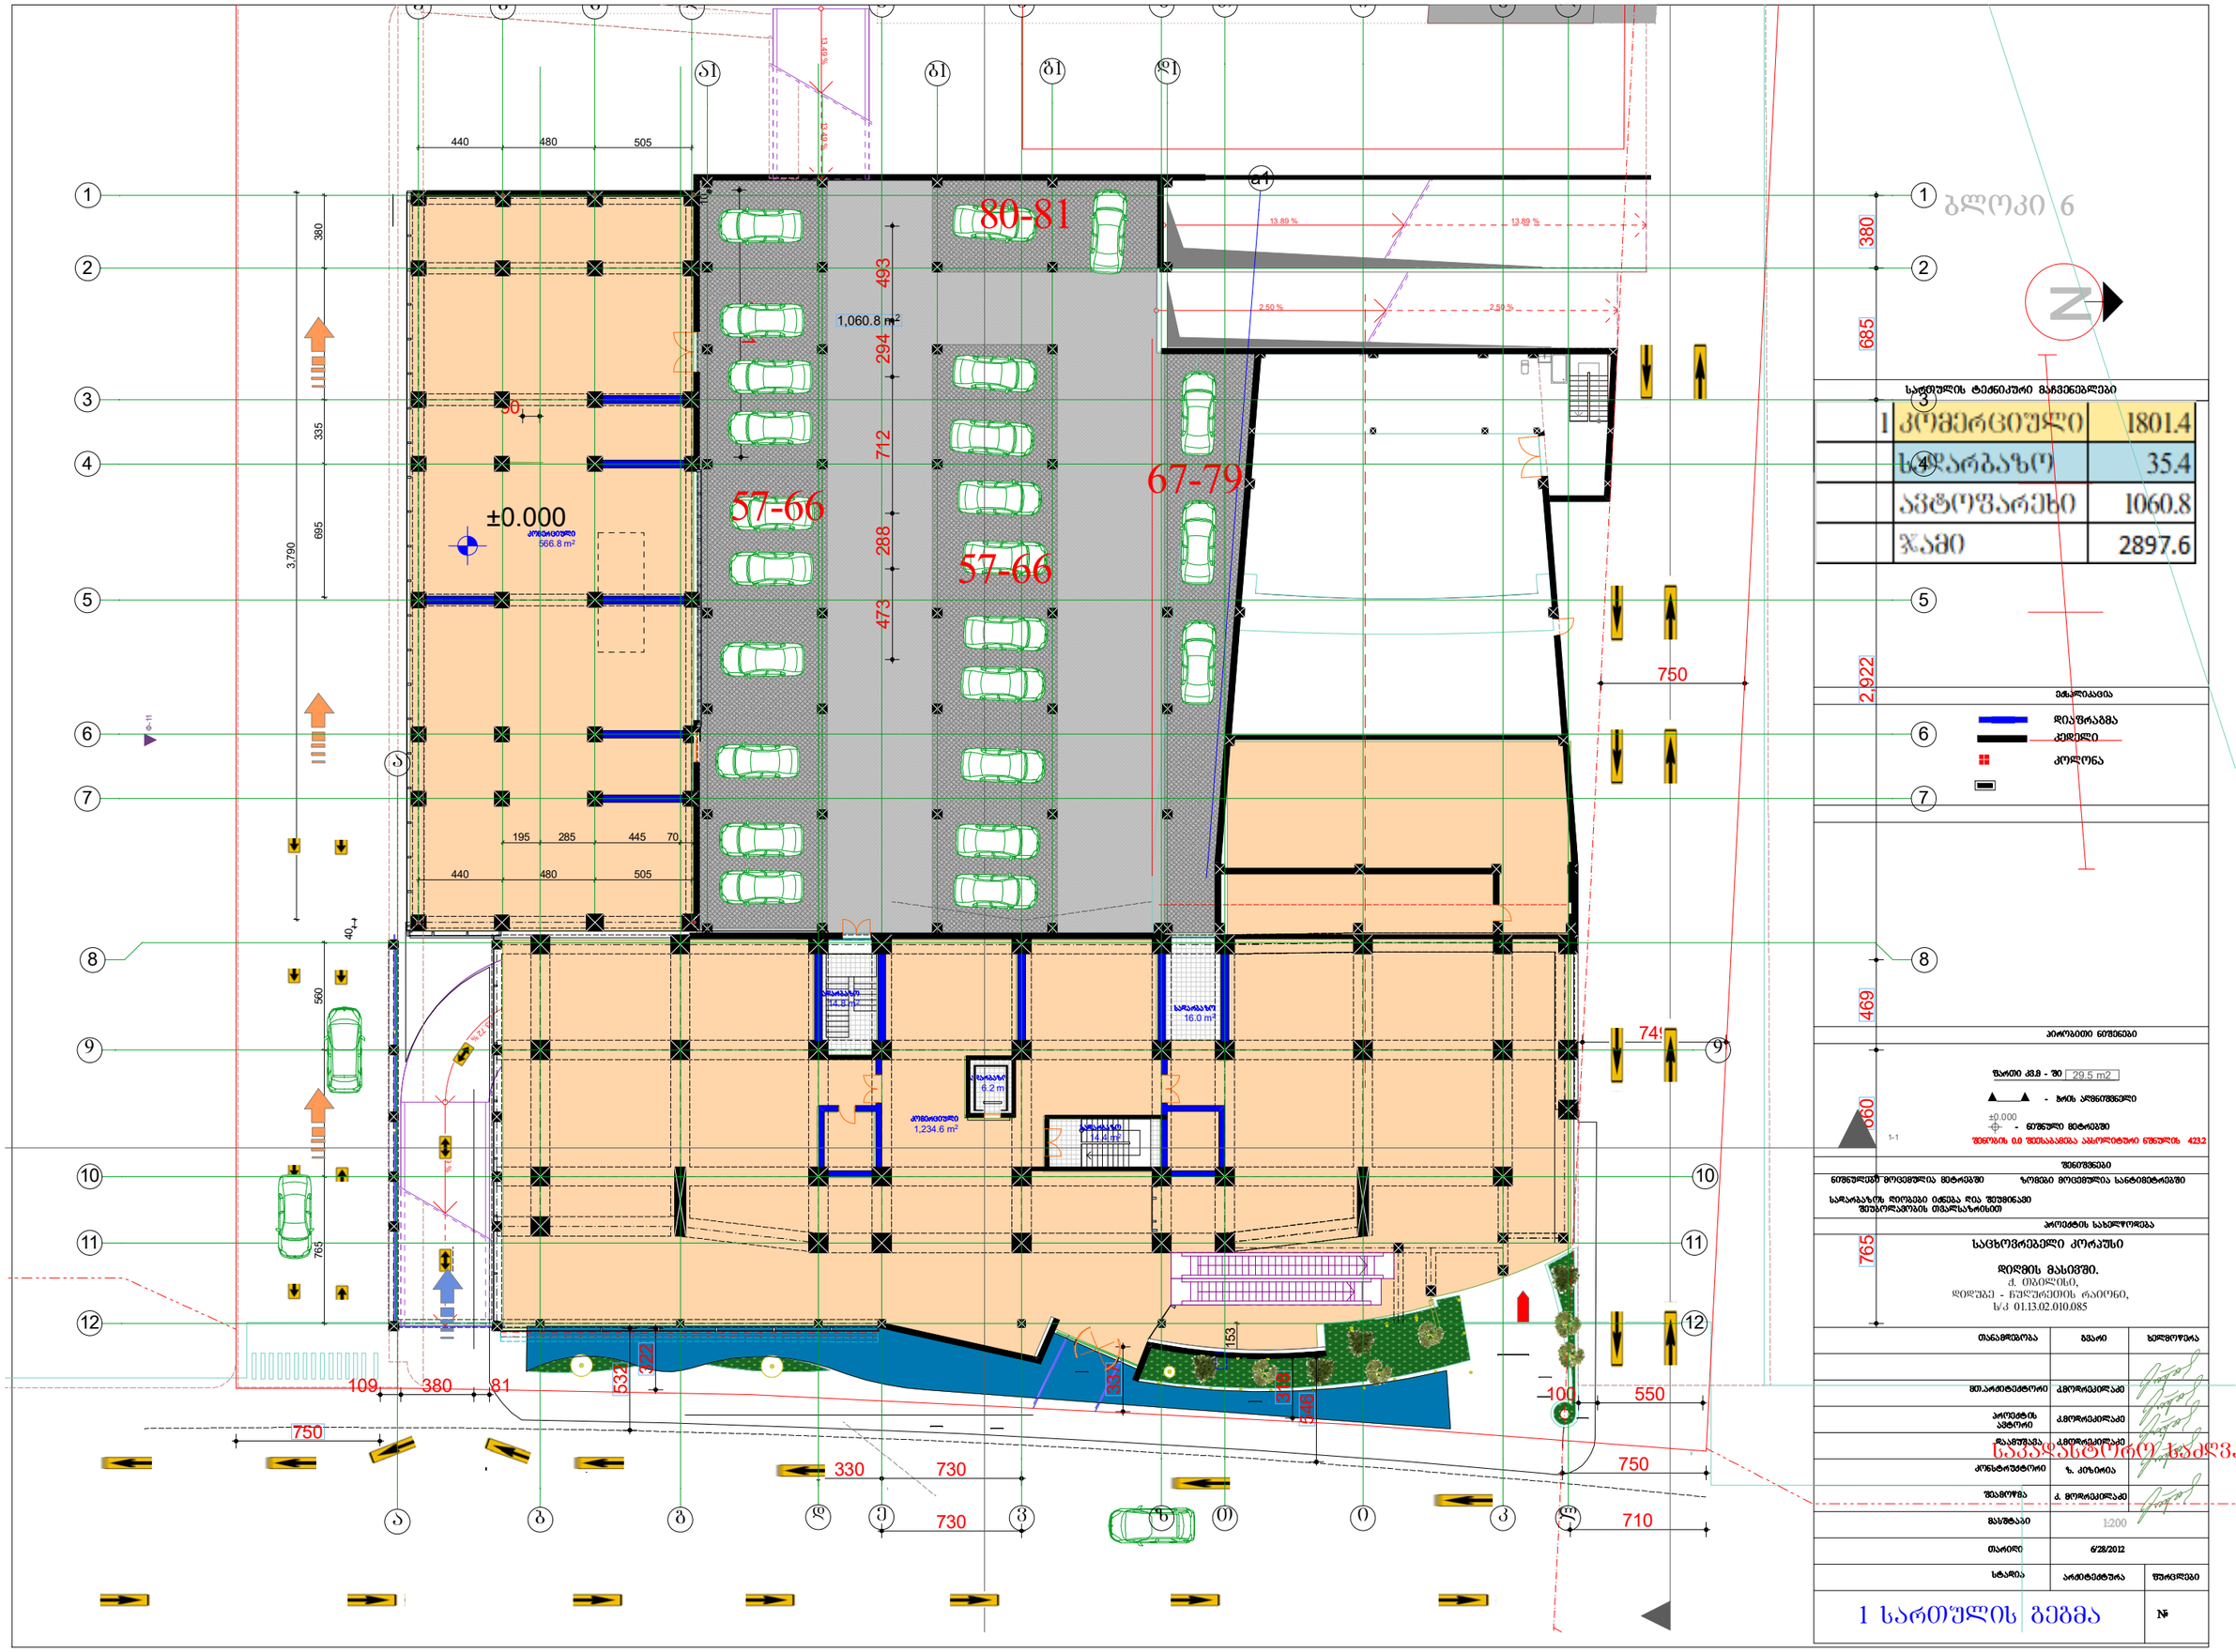

29.5 m2
±0.000

პირობითი ნიშენები

შენიშვნები

პროექტის სახელწოდება
თანამდებობა გვარი ხელმოწერა

მთ.არქიტექტორი

პროექტის

ავტორი

დაამუშავა

მასშტაბი

თარიღი

სტადია

კ.მოდრეკილაძე

კ.მოდრეკილაძე

ფურცლები
6/28/2012

#

ექსპლიკაცია

კონსტრუქტორი ზ. კიზირია

შეამოწმა კ. მოდრეკილაძე

არქიტექტურა

საცხოვრებელი კორპუსი

დიღმის მასივში.

ქ. თბილისი,
didube - ჩუღურეთის რაიონი,

s/k 01.13.02.010.085
სართულის ტექნიკური მაჩვენებლები

ნიშნულები მოცემულია მეტრებში ზომები მოცემულია სანტიმეტრებში

ფართი კვ.მ - ში

- ჭრის აღმნიშვნელი

- ნიშნული მეტრებში

შენობის 0.0 შეესაბამება აბსოლიტური ნშნულის 423.2

კ.მოდრეკილაძე

diafragma

კედელი

კოლონა

ბლოკი 6

N

1:200

სადარბაზოს ღიობები იქნება ღია შეუმინავი

შეუბოლავობის თვალსაზრისით

13.72 %

13.89 % 13.89 %

2.50 % 2.50 %

1,060.8 m2

a1

a1

a1

b1 g1 d1

765 660 560

330 730

765 660 469 2,922 685 380

473 288 712 294 493 1 3, 91

730

109 380 81

750

100 550

710

749

750

750

90

532

322

337

318

546
153

440 480 505

10

3,790

195 285 445 70
40
695 335 685 380

440 480 505

±0.000

საკადასტორო saZRva

კომერციული

1,234.6 m2

კომერციული

566.8 m2

სადარბაზო

6.2 m2

სადარბაზო

16.0 m2

სადარბაზო

14.8 m2

Ф-11

14.99 % 14.99 %

13.49 % 13.49 %

g d e

e

b

11 11

57-66

57-66

67-79

80-81

სადარბაზო

14.4 m2

8 8

2 2

3 3

1 1

a v

d v

a

a

4 4

5 5

6 6

7 7

b g

z

z

i

i

k

k

l

l

T

T

1-1

10 10

12 12

9 9

1 სართულის გეგმა

29.5 m2
±0.000

პირობითი ნიშენები

შენიშვნები

პროექტის სახელწოდება
თანამდებობა გვარი ხელმოწერა

მთ.არქიტექტორი

პროექტის

ავტორი

დაამუშავა

მასშტაბი

თარიღი

სტადია

კ.მოდრეკილაძე

კ.მოდრეკილაძე

ფურცლები
6/28/2012

#

ექსპლიკაცია

კონსტრუქტორი ზ. კიზირია

შეამოწმა კ. მოდრეკილაძე

არქიტექტურა

საცხოვრებელი კორპუსი

დიღმის მასივში.

ქ. თბილისი,
didube - ჩუღურეთის რაიონი,

s/k 01.13.02.010.085
სართულის ტექნიკური მაჩვენებლები

ნიშნულები მოცემულია მეტრებში ზომები მოცემულია სანტიმეტრებში

ფართი კვ.მ - ში

- ჭრის აღმნიშვნელი

- ნიშნული მეტრებში

შენობის 0.0 შეესაბამება აბსოლიტური ნშნულის 423.2

კ.მოდრეკილაძე

diafragma

კედელი

კოლონა

ბლოკი 6

N

1:200

სადარბაზოს ღიობები იქნება ღია შეუმინავი

შეუბოლავობის თვალსაზრისით

2.50 % 2.50 %

20

.
0

0

%

43.2 m2

0.0 m2

a1

a1

a1

b1 g1 d1

330 730 2,885

765 660 469

425 495 505

90

100 150 90

190
198

179

71

45

40

184

20

440 480 505

36

33

29

27

20

140

194

205

99
58

30

23

214

361

1

0
31

22

78
1

6

4

14

24

43

231

2

184

1

3

0
9
1

9

1

14

+4.000 R=31,790

R=27,918

39.5 m2

12.1 m2

სამონტაჟო

კომერციული

1,375.3 m2

საცხოვრებელი

1

75.7 m2

საცხოვრებელი

2

75.6 m2

საზაფხულო

4.7 m2
საზაფხულო

4.7 m2
საზაფხულო

8.6 m2
საზაფხულო

4.7 m2

სადარბაზო

265.4 m2

saxcxorebeli

5

94.7 m2

saxcxorebeli

2

165.2 m2

საცხოვრებელი

3

68.3 m2

საცხოვრებელი

4

67.9 m2

საზაფხულო

113.9 m2

საზ

საზ

საზ

საზ

13.49 % 13.49 %

g d e

e

b

20 x 17 = 30

123456789

10
20

19

18

17

16

15

14

13

12

1

11

8

2

3

1

a v

d v

a

a

4

5

6

7

b g

z

z

i

i

k

k

l

l

T

T

20 x 17 = 30

123456789

10
20

19

18

17

16

15

14

13

12

1

56

გზა

სართ

P

9

0

-

1

0

3

P

1

0

3

-

1

1

4

P

1

1

4

-

1

2

8

1-1

10
12

9

2 სართულის გეგმა

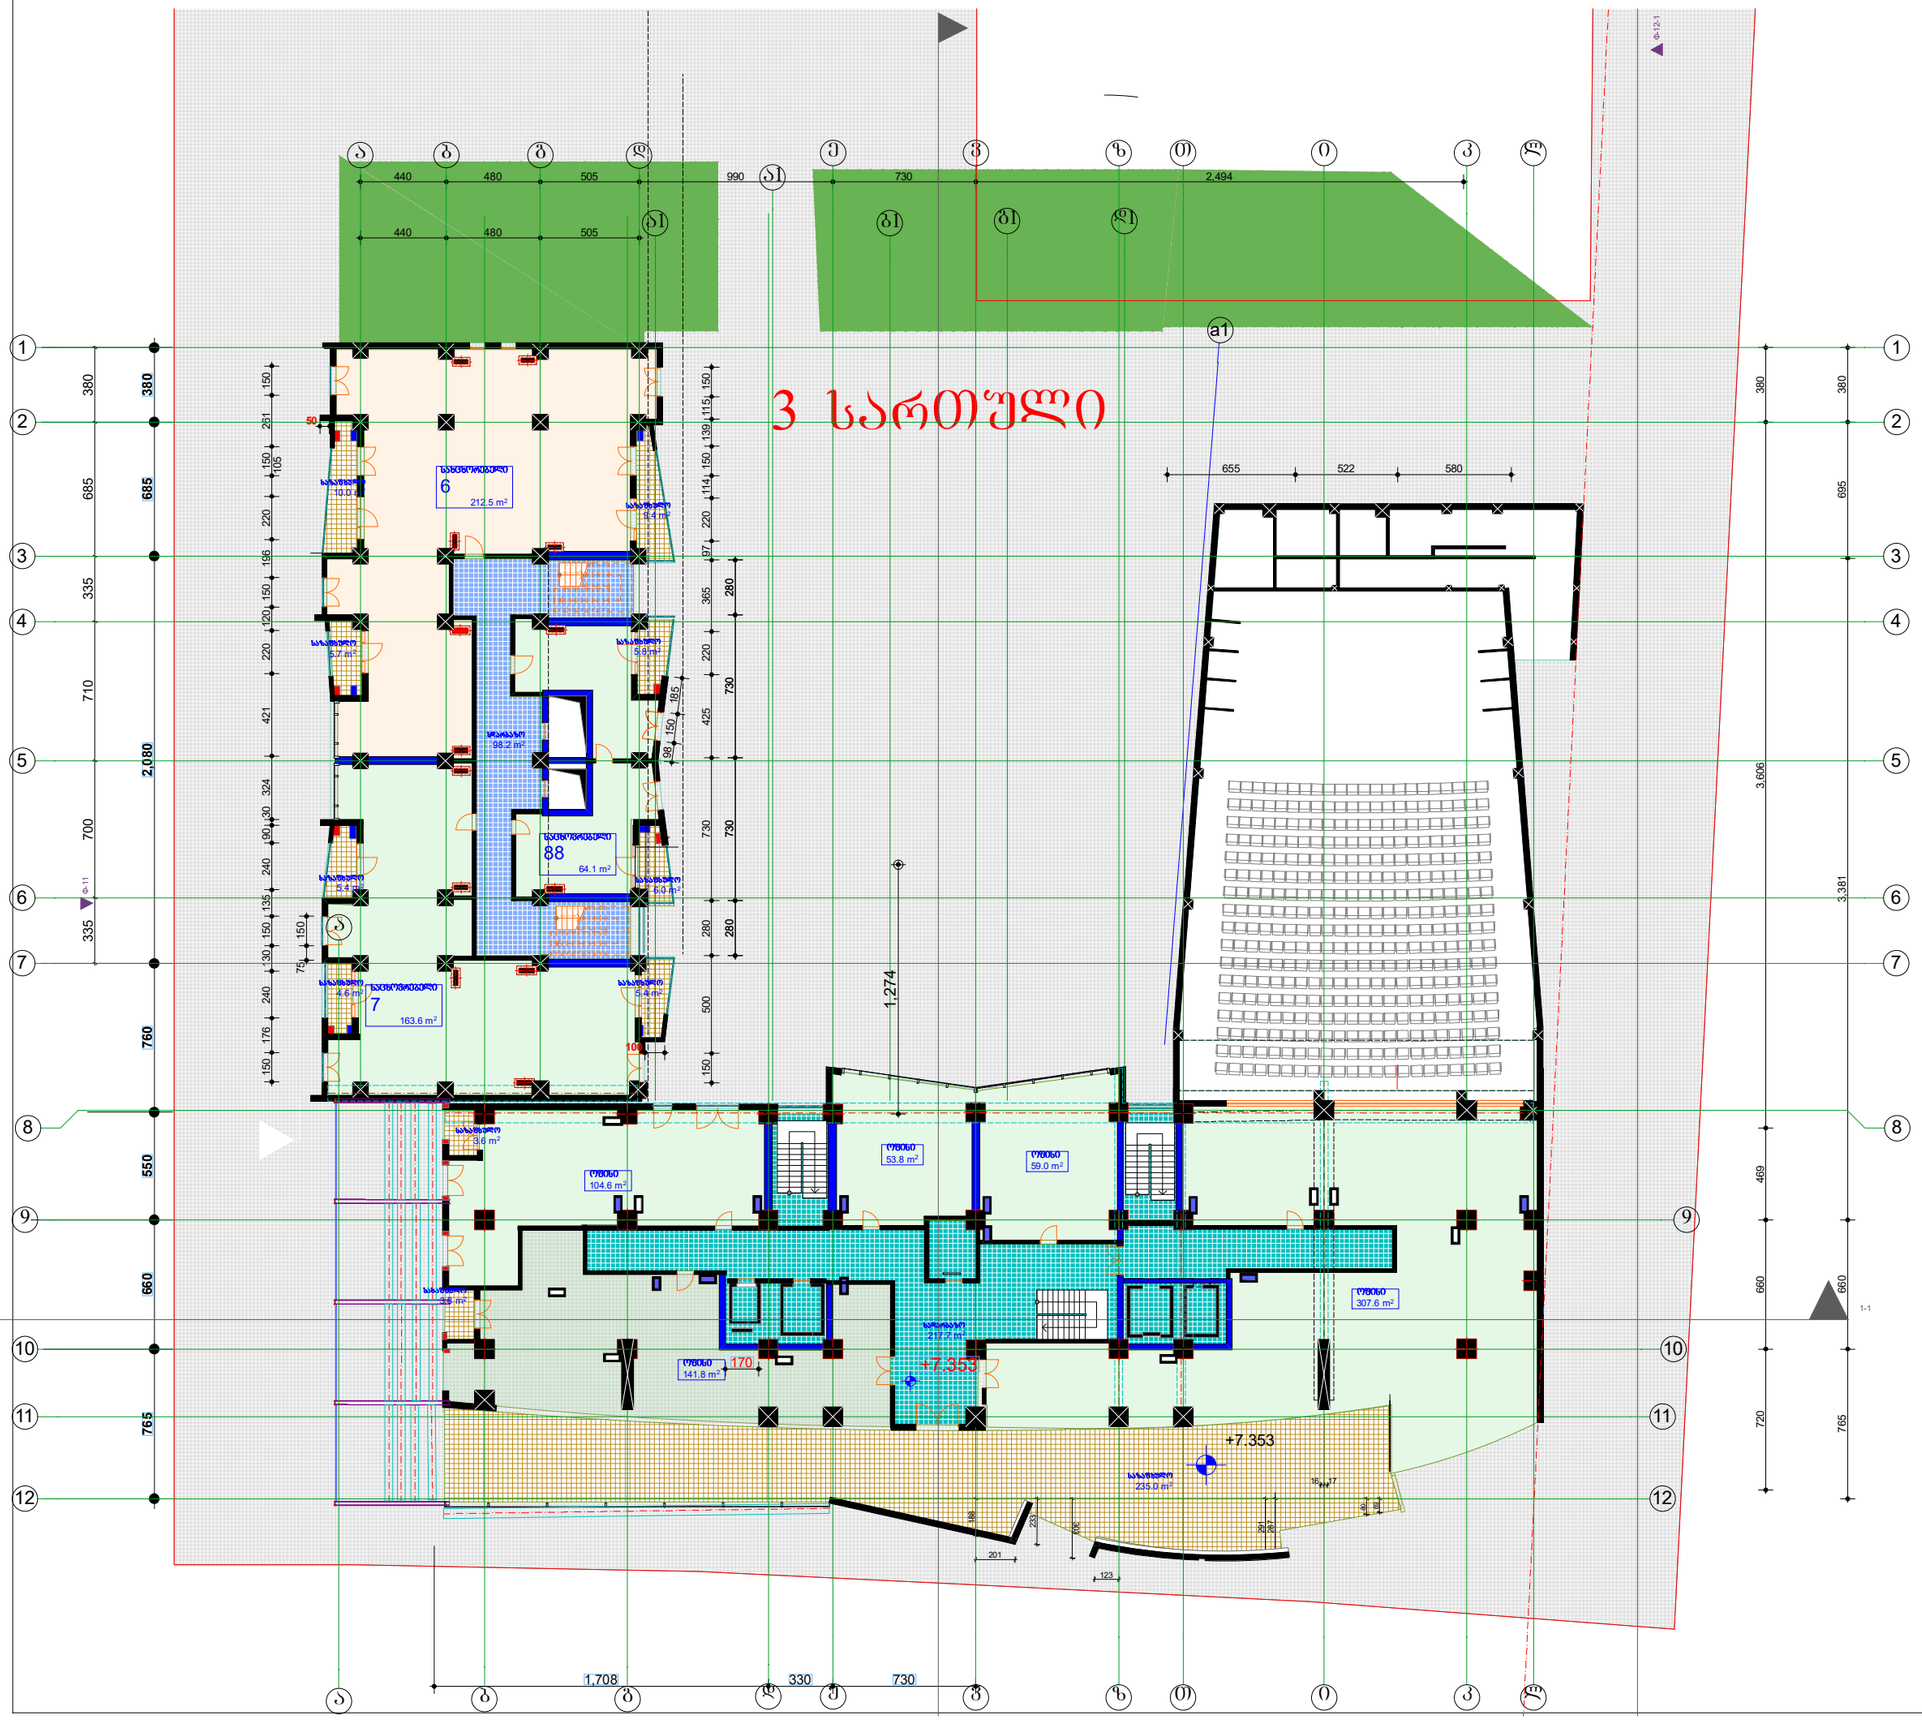

29.5 m2
±0.000

პირობითი ნიშენები

შენიშვნები

პროექტის სახელწოდება
თანამდებობა გვარი ხელმოწერა

მთ.არქიტექტორი

პროექტის

ავტორი

დაამუშავა

მასშტაბი

თარიღი

სტადია

კ.მოდრეკილაძე

კ.მოდრეკილაძე

ფურცლები
6/28/2012

#

ექსპლიკაცია

კონსტრუქტორი ზ. კიზირია

შეამოწმა კ. მოდრეკილაძე

არქიტექტურა

საცხოვრებელი კორპუსი

დიღმის მასივში.

ქ. თბილისი,
didube - ჩუღურეთის რაიონი,

s/k 01.13.02.010.085
სართულის ტექნიკური მაჩვენებლები

ნიშნულები მოცემულია მეტრებში ზომები მოცემულია სანტიმეტრებში

ფართი კვ.მ - ში

- ჭრის აღმნიშვნელი

- ნიშნული მეტრებში

შენობის 0.0 შეესაბამება აბსოლიტური ნშნულის 423.2

კ.მოდრეკილაძე

diafragma

კედელი

კოლონა

ბლოკი 6

N

1:200

სადარბაზოს ღიობები იქნება ღია შეუმინავი

შეუბოლავობის თვალსაზრისით

a1

a1

a1

b1 g1 d1

765 660 550 760 2,080 685 380

1,708 330 730

280 730 730 280

720 660 469 3,606 380

440 480 505

1,274

765 660 3,381 695 380

440 480 505 990 730 2,494

655 522 580

170

50

100

150 500 280 730 425 220 365 97 220 114 150 139 115 150 98 150 185

150 176 240 130 150 135 240 90 30 324 421 220 120 150 196 220

105
150 261 150

75 150

335 700 710 335 685 380

188

201

2

3

3

123

3

0

32

9

1

2

8

7

80

69

16 17

+7.353

+7.353

Ф-

1

1

3 სართული

ოფისი

141.8 m2

საზაფხულო

235.0 m2
ოფისი

59.0 m2

ოფისი

307.6 m2

საზაფხულო

3.6 m2

saxafxulo

3.8 m2

ოფისი

104.6 m2

საზაფხულო

5.4 m2

სადარბაზო

217.7 m2

sdarbazo

98.2 m2

საზაფხულო

6.0 m2

საზაფხულო

5.7 m2

საზაფხულო

10.0 m2

საზაფხულო

4.6 m2
საზაფხულო

5.4 m2

საზაფხულო

9.4 m2

საცხოვრებელი

7

163.6 m2

saxcxorebeli

6

212.5 m2

ოფისი

53.8 m2

საზაფხულო

5.8 m2

საცხოვრებელი

88

64.1 m2

g d e

e

b

20 x 17 = 30

123456789

10
20

19

18

17

16

15

14

13

12

1

20 x 17 = 30

123456789

10
20

19

18

17

16

15

14

13

12

1

11 11

8 8

2 2

3 3

1 1

a v

d v

a

a

4 4

5 5

6 6

7 7

b g

z

z

i

i

k

k

l

l

T

T

1-1

Ф-

1

2

-

1

10 10

12 12

9 9

3 სართულის გეგმა

29.5 m2
±0.000

პირობითი ნიშენები

შენიშვნები

პროექტის სახელწოდება
თანამდებობა გვარი ხელმოწერა

მთ.არქიტექტორი

პროექტის

ავტორი

დაამუშავა

მასშტაბი

თარიღი

სტადია

კ.მოდრეკილაძე

კ.მოდრეკილაძე

ფურცლები
6/28/2012

#

ექსპლიკაცია

კონსტრუქტორი ზ. კიზირია

შეამოწმა კ. მოდრეკილაძე

არქიტექტურა

საცხოვრებელი კორპუსი

დიღმის მასივში.

ქ. თბილისი,
didube - ჩუღურეთის რაიონი,

s/k 01.13.02.010.085
სართულის ტექნიკური მაჩვენებლები

ნიშნულები მოცემულია მეტრებში ზომები მოცემულია სანტიმეტრებში

ფართი კვ.მ - ში

- ჭრის აღმნიშვნელი

- ნიშნული მეტრებში

შენობის 0.0 შეესაბამება აბსოლიტური ნშნულის 423.2

კ.მოდრეკილაძე

diafragma

კედელი

კოლონა

ბლოკი 6

N

1:200

სადარბაზოს ღიობები იქნება ღია შეუმინავი

შეუბოლავობის თვალსაზრისით

5.9 m2

a1

a1

a1

b1 g1 d1

F

Ф

-

1

1 765 674 454 2,922 685 380

335 685 380

660 469

192

330 730

920 505 660 330 730

200

177

280 730 730 280

90 115 220 200

160 165 221 199 660 43 226 86
281 160 220 80

654

421 160 200 160

47
180

287 160 220

20 839 30

45

40

160 165 220 201 220 145 220 75

4

1,662 40

805

+10.500

+10.500

საზაფხულო

3.9 m2

საზაფხულო

6.9 მ2 საზაფხულო 6.9 მ2

საზაფხულო

39.4 m2

საზაფხულო

5.4 m2

sdarbazo

98.2 m2

საზაფხულო

6.0 m2

საზაფხულო

5.7 m2

საზაფხულო

10.0 m2

საზაფხულო

4.6 m2
საზაფხულო

4.3 m2

საზაფხულო

9.4 m2

საცხოვრებელი

11

164.5 m2

saxcxorebeli

9

212.5 m2

საცხოვრებელი

13

247.9 m2

საცხოვრებელი

14

224.3 m2

სადარბაზო

57.5 m2 sdarbazo 60.8 m2

საზაფხულო

3.8 m2

საცხოვრებელი

12

212.6 m2

საზაფხულო

5.8 m2

საცხოვრებელი

88

64.1 m2

საზაფხულო

8.0 m2

საზაფხულო

4.8 m2

საზაფხულო

5.0 m2

საზაფხულო

5.8 m2

g d e

e

b

20 x 17 = 30

123456789

10

20

19

18

17

16

15

14

13

12

1

20 x 17 = 30

123456789

10
20

19

18

17

16

15

14

13

12

1

11 11

8 8

2 2

3 3

1 1

a v

d v

a

a

4 4

5 5

6 6

7 7

b g

z

z

i

i

k

k

l

l

T

T

1-1

10 10

12 12

9 9

4 სართულის გეგმა

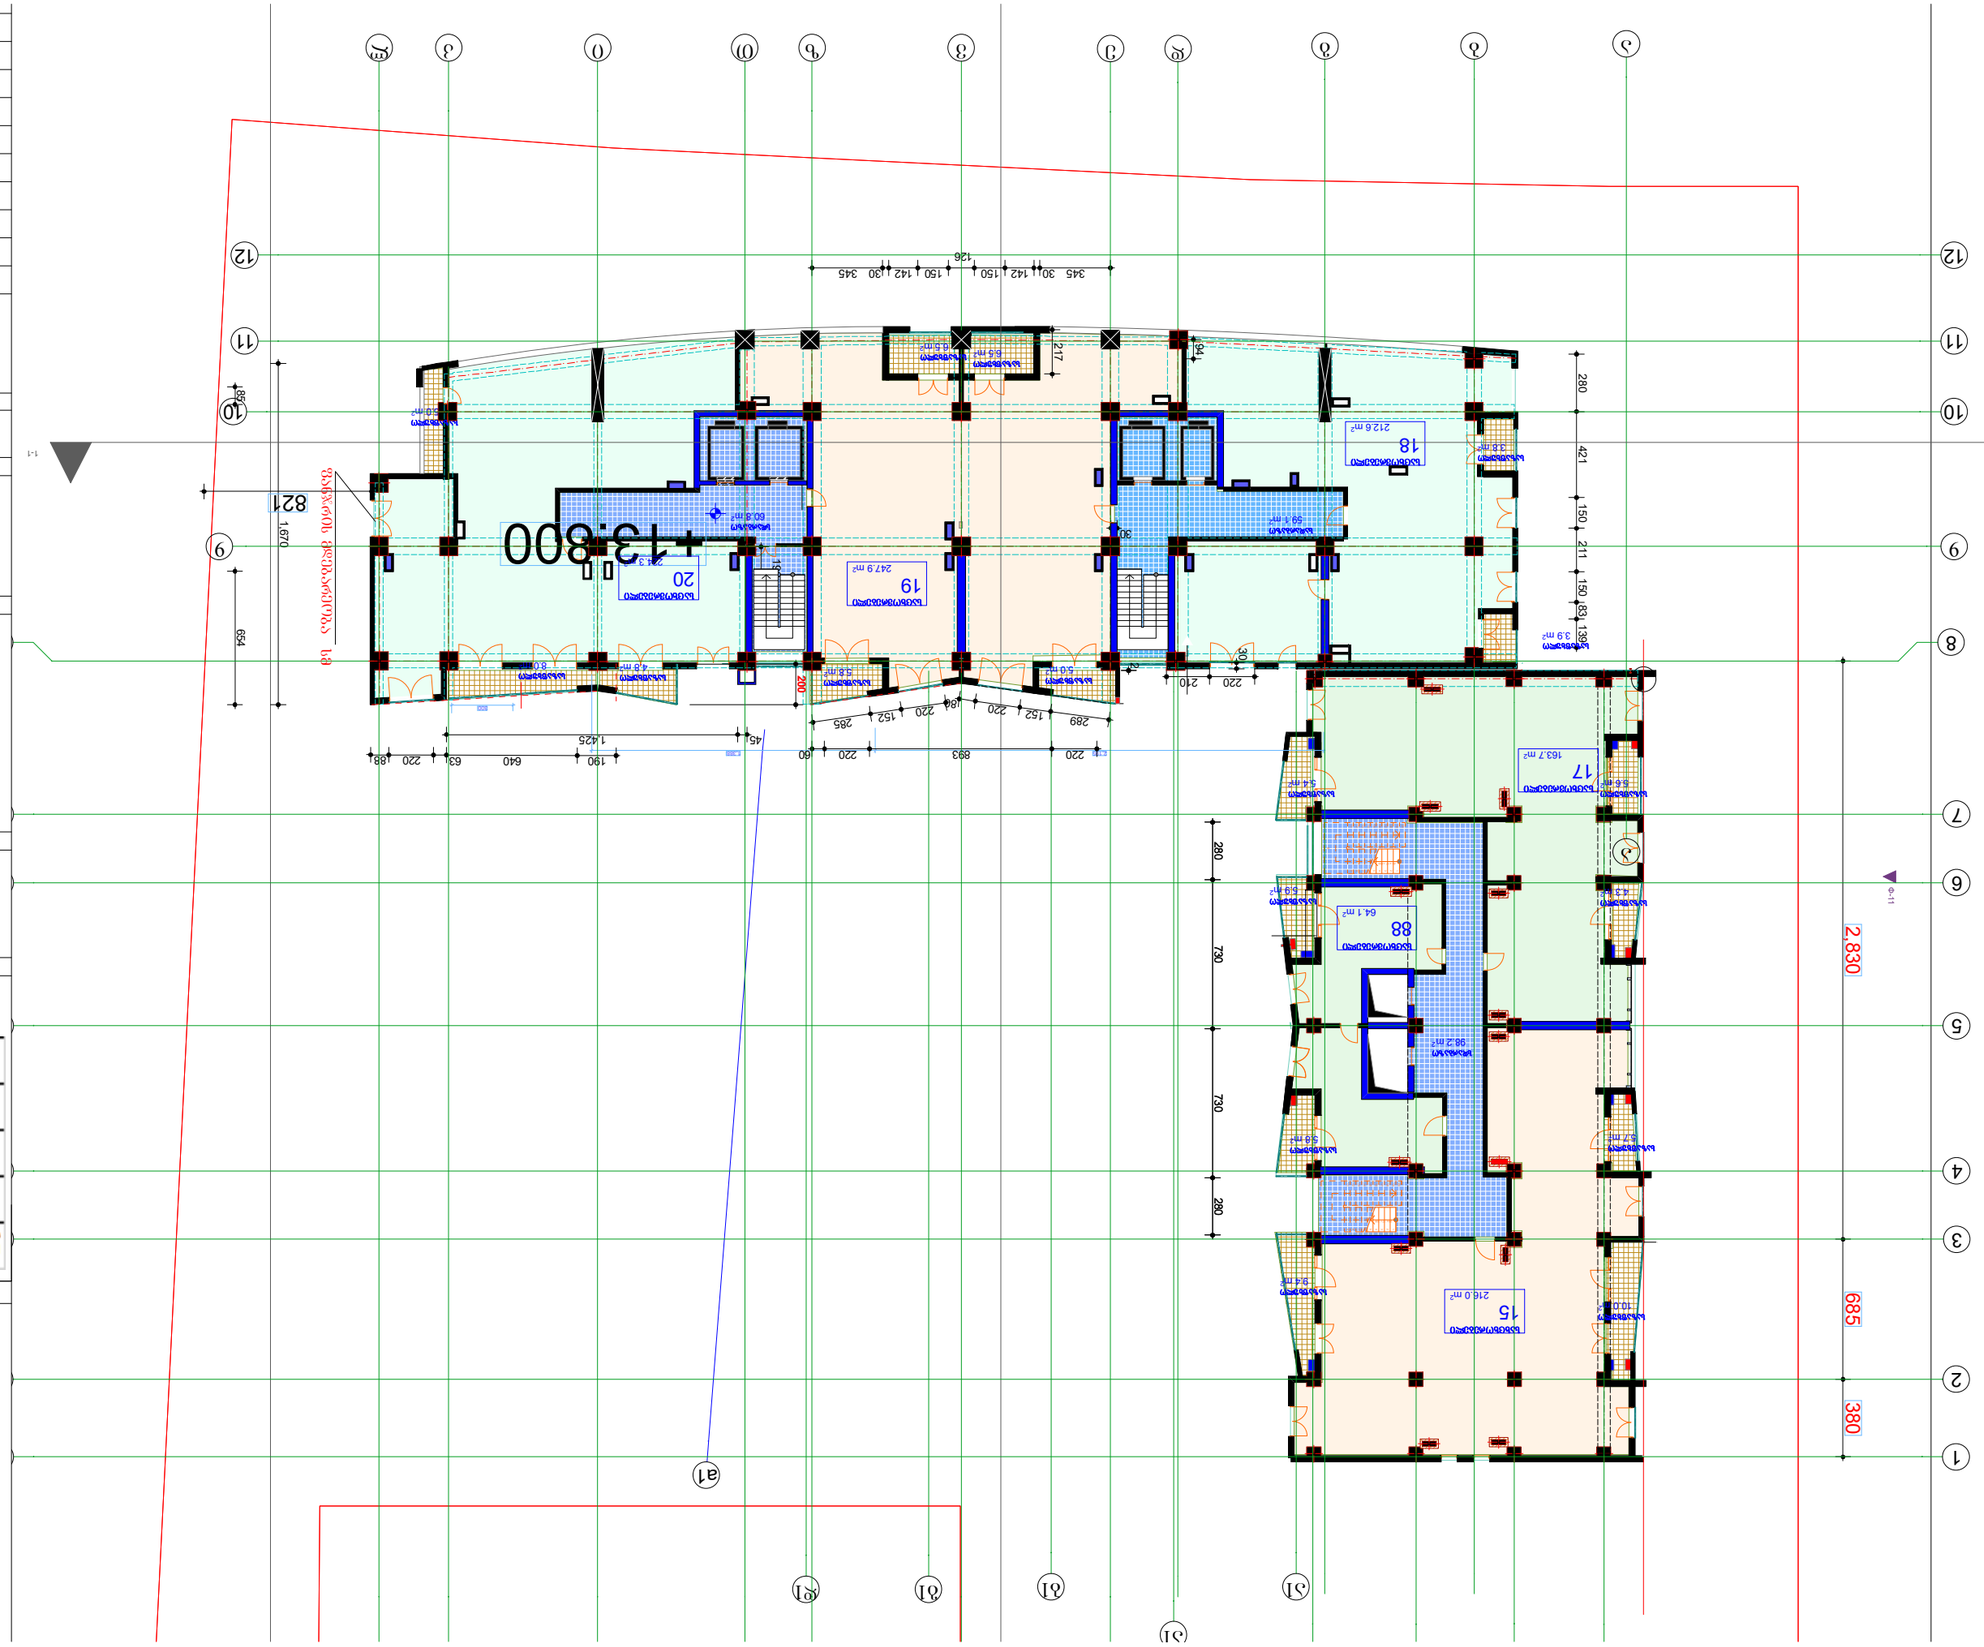

29.5 m2
±0.000

პირობითი ნიშენები

შენიშვნები

პროექტის სახელწოდება
თანამდებობა გვარი ხელმო

მთ.არქიტექტორი

პროექტის

ავტორი

დაამუშავა

მასშტაბი

თარიღი

სტადია

კ.მოდრეკილაძე

კ.მოდრეკილაძე

furcl
6/28/2012
ექსპლიკაცია

კონსტრუქტორი ზ. კიზირია

შეამოწმა კ. მოდრეკილაძე

არქიტექტურა

საცხოვრებელი კორპუსი

დიღმის მასივში.

ქ. თბილისი,
didube - ჩუღურეთის რაიონი,

s/k 01.13.02.010.085
სართულის ტექნიკური მაჩვენებლები

ნიშნულები მოცემულია მეტრებში ზომები მოცემულია სანტიმეტრებშ

ფართი კვ.მ - ში

- ჭრის აღმნიშვნელი

- ნიშნული მეტრებში

შენობის 0.0 შეესაბამება აბსოლიტური ნშნულის

კ.მოდრეკილაძე

diafragma

კედელი

კოლონა

ბლოკი 6

N

1:200

სადარბაზოს ღიობები იქნება ღია შეუმინავი

შეუბოლავობის თვალსაზრისით

a1

a1

a1

b1 g1 d1

Ф

-

1

1

300

2,195 1,388

192
200

280 730 730 280

220 893 220 60 190 640 63 220 88

289 152 220 80

654 85

345 30 142 150

126

150 142 30 345

280 421 150 211 150 83 139

285 152 220

30

94

45 1,425

217
2

1,670 30

821

2,830 685 380

220 210

+13.800

საზაფხულო

3.9 m2

საზაფხულო

6.5 მ2 საზაფხულო 6.5 მ2

საზაფხულო

5.0 m2

საცხოვრებელი

19

247.9 m2

საცხოვრებელი

20

224.3 m2

სადარბაზო

59.1 m2

sdarbazo

60.8 m2

sdarbazo

98.2 m2

საზაფხულო

5.7 m2

საზაფხულო

10.0 m2

საზაფხულო

5.6 m2

საზაფხულო

9.4 m2

საცხოვრებელი

17

163.7 m2

saxcxorebeli

15

216.0 m2

საზაფხულო

8.0 m2

საზაფხულო

4.8 m2

საზაფხულო

5.0 m2

საზაფხულო

5.8 m2

საზაფხულო

3.8 m2

საცხოვრებელი

18

212.6 m2

საზაფხულო

5.8 m2

საცხოვრებელი

88

64.1 m2

საზაფხულო

4.3 m2

საზაფხულო

5.9 m2

საზაფხულო

5.4 m2

e

20 x 17 = 30

123456789

10
20

19

18

17

16

15

14

13

12

1

20 x 17 = 330

123456789

10
20

19

18

17

16

15

14

13

12

1

11 11

8
2

3

1

d v

a

a

4

5

6

7

b g z T i k l

f

a

n

j

r

i

s

m

d

e

b

a

r

e

o

b

a

s

m

1-1

10 10

12 12

9 9

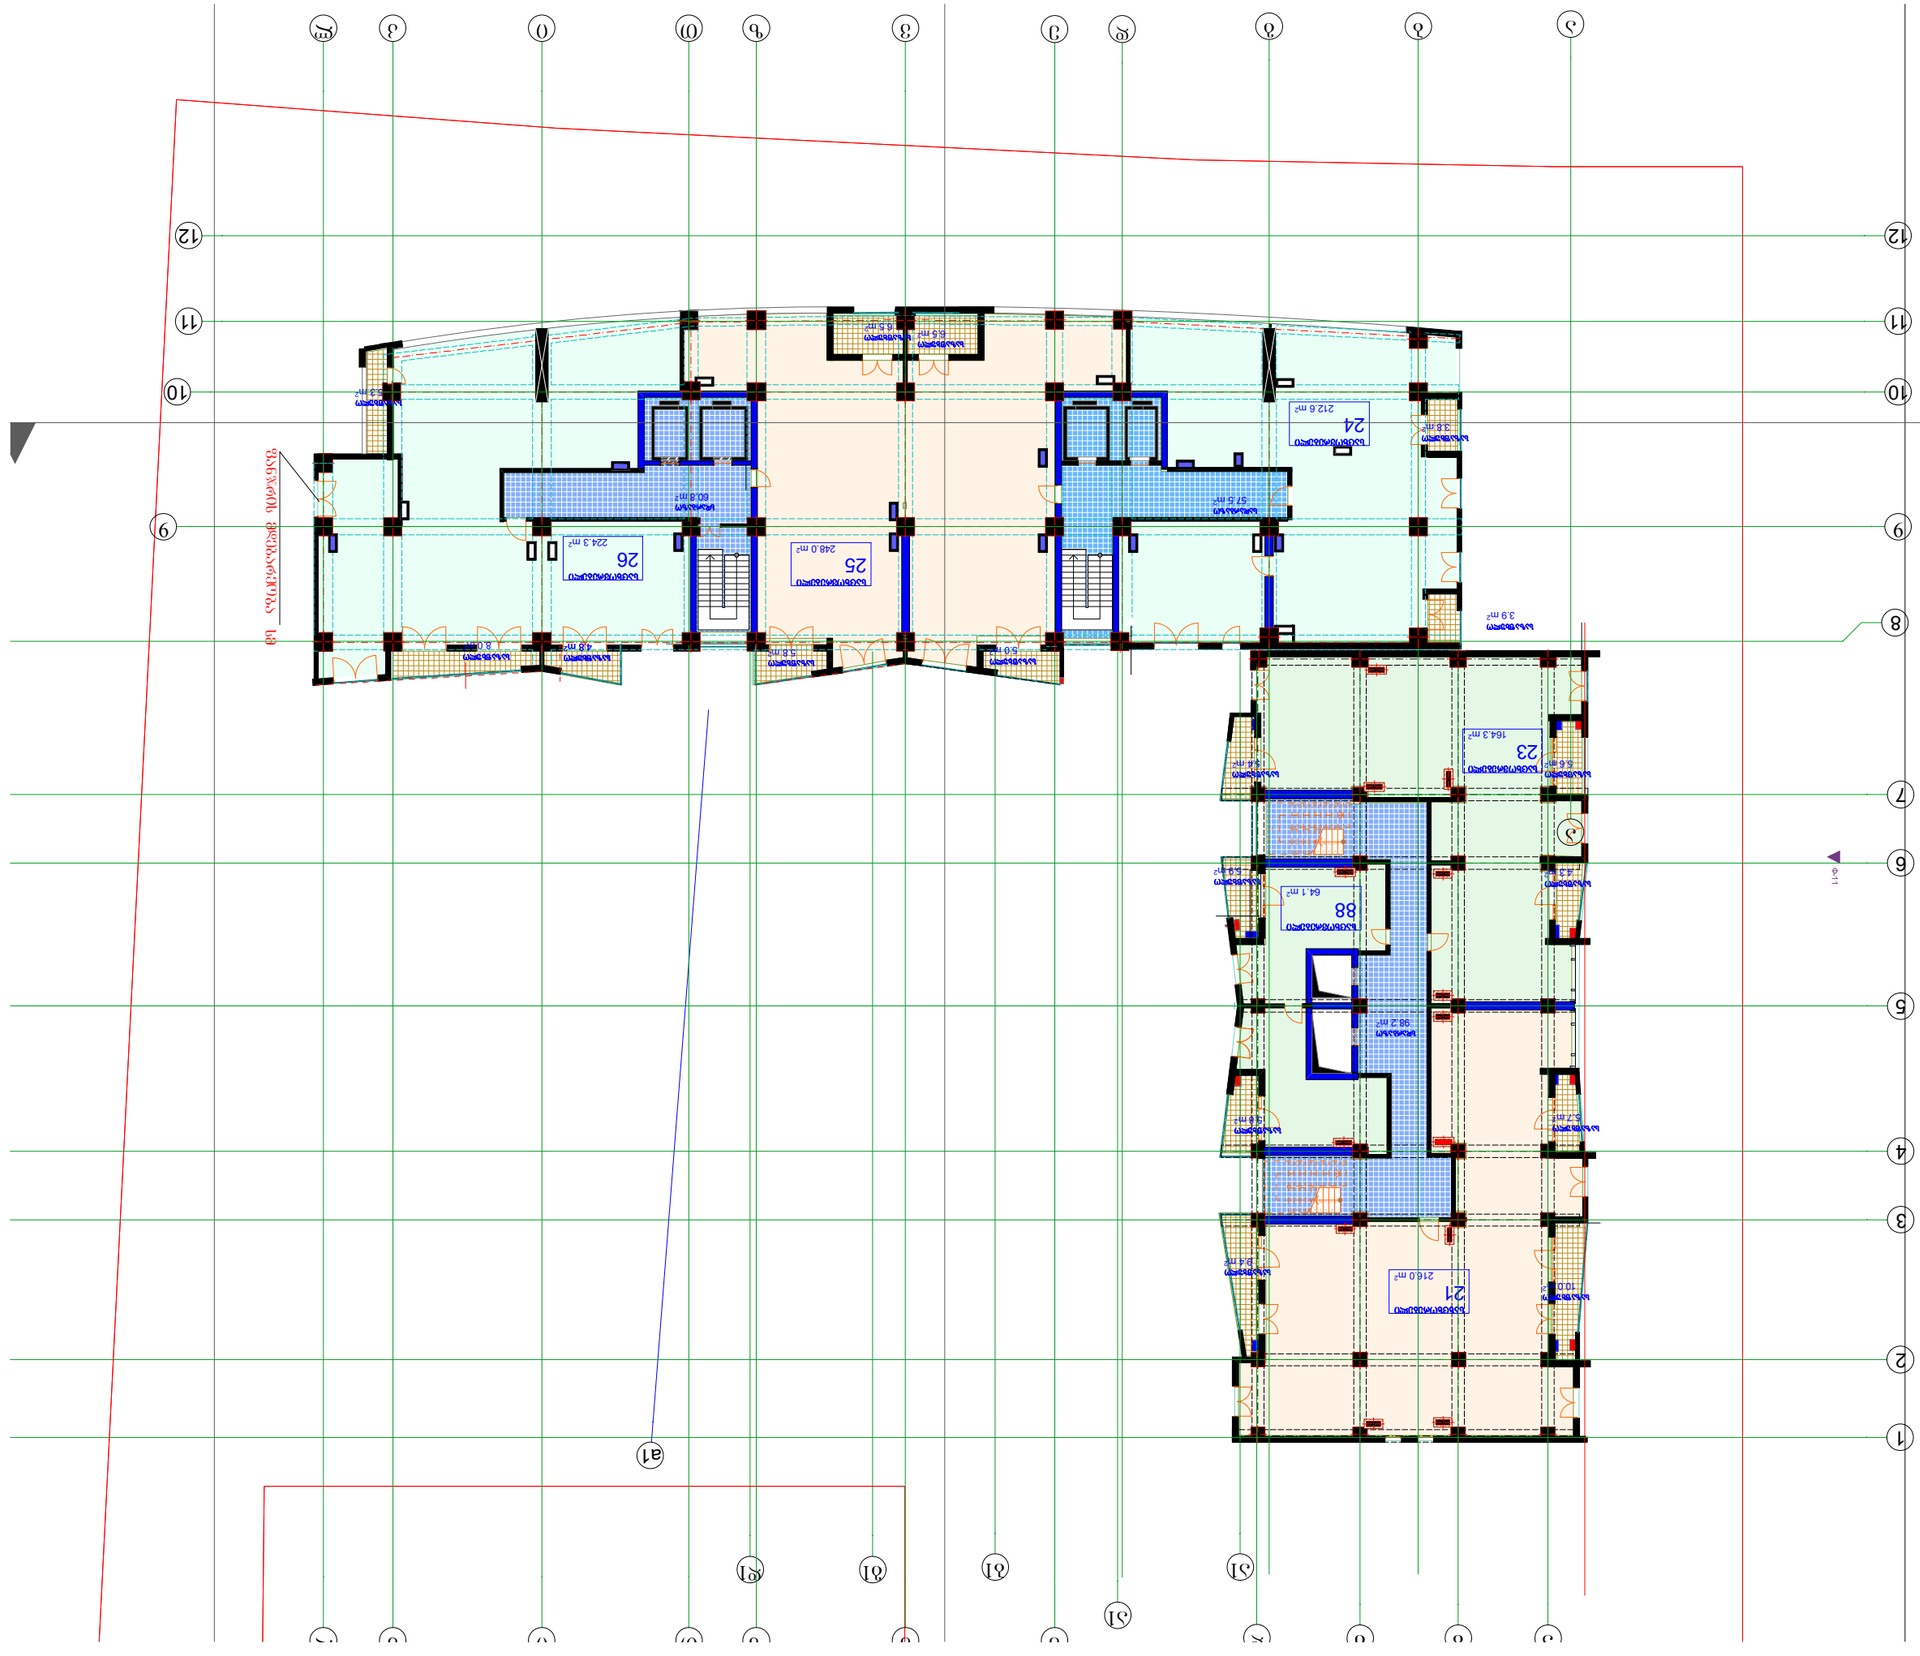

29.5 m2
±0.000

პირობითი ნიშენები

შენიშვნები

პროექტის სახელწოდება
თანამდებობა გვარი ხელმო

მთ.არქიტექტორი

პროექტის

ავტორი

დაამუშავა

მასშტაბი

თარიღი

სტადია

კ.მოდრეკილაძე

კ.მოდრეკილაძე

furcl 6/28/2012
ექსპლიკაცია

კონსტრუქტორი ზ. კიზირია

შეამოწმა კ. მოდრეკილაძე

არქიტექტურა

საცხოვრებელი კორპუსი

დიღმის მასივში.

ქ. თბილისი,
didube - ჩუღურეთის რაიონი,

s/k 01.13.02.010.085
სართულის ტექნიკური მაჩვენებლები

ნიშნულები მოცემულია მეტრებში ზომები მოცემულია სანტიმეტრებშ

ფართი კვ.მ - ში

- ჭრის აღმნიშვნელი

- ნიშნული მეტრებში

შენობის 0.0 შეესაბამება აბსოლიტური ნშნულის

კ.მოდრეკილაძე

diafragma

კედელი

კოლონა

ბლოკი 6

N

1:200

სადარბაზოს ღიობები იქნება ღია შეუმინავი

შეუბოლავობის თვალსაზრისით

a1

a1

a1

b1 g1 d1

Ф

-

1

1

საზაფხულო

4.8 m2

საზაფხულო

3.9 m2

საზაფხულო

6.5 მ2 საზაფხულო 6.5 მ2

საზაფხულო

5.3 m2

საცხოვრებელი

25

248.0 m2

საცხოვრებელი

26

224.3 m2

სადარბაზო

57.5 m2 sdarbazo 60.8 m2

საზაფხულო

5.4 m2

sdarbazo

98.2 m2

საზაფხულო

5.9 m2

საზაფხულო

5.7 m2

საზაფხულო

10.0 m2
საზაფხულო

5.6 m2

საზაფხულო

9.4 m2

საცხოვრებელი

23

164.3 m2

saxcxorebeli

21

216.0 m2

საზაფხულო

8.0 m2

საზაფხულო

5.0 m2

საზაფხულო

5.8 m2

საზაფხულო

3.8 m2

საცხოვრებელი

24

212.6 m2

საზაფხულო

5.8 m2

საცხოვრებელი

88

64.1 m2

საზაფხულო

4.3 m2

g d e

e

b

20 x 17 = 30

123456789

10
20

19

18

17

16

15

14

13

12

1

20 x 17 = 30

123456789

10
20

19

18

17

16

15

14

13

12

1

11 11

8
2

3

1

a v

d v

a

a

4

5

6

7

b g

z

z

i

i

k

k

l

l

T

T

f

a

n

j

r

i

s

m

d

e

b

a

r

e

o

b

a

s

m

10 10

12 12

9 9

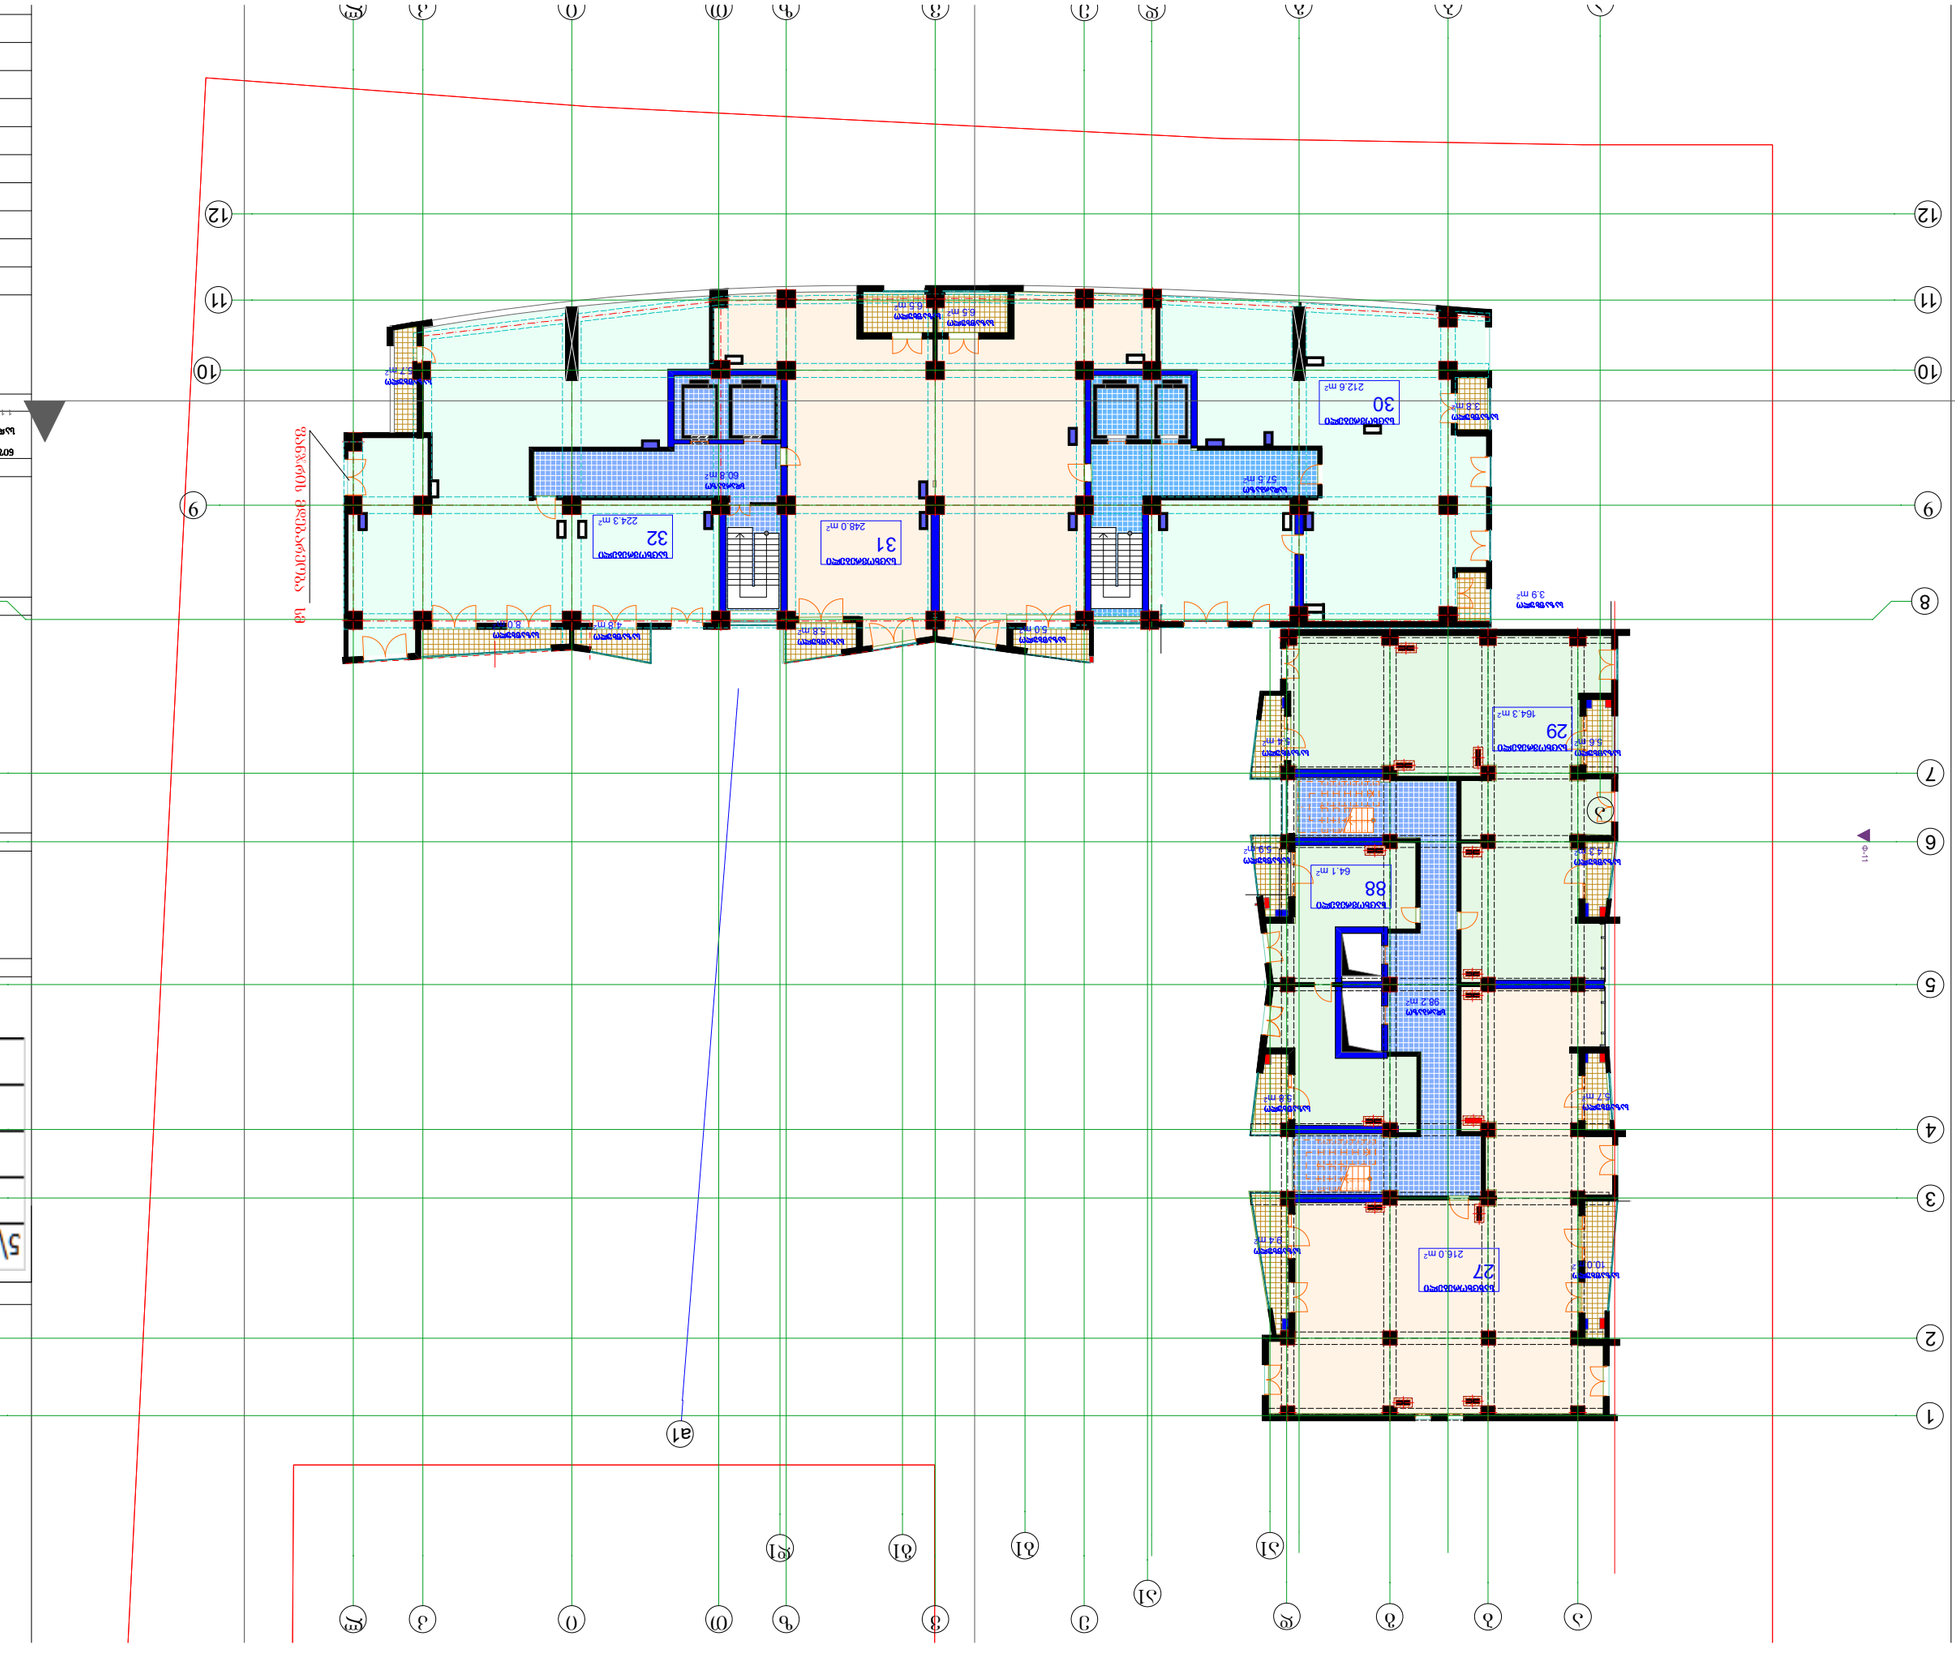

29.5 m2
±0.000

პირობითი ნიშენები

შენიშვნები

პროექტის სახელწოდება
თანამდებობა გვარი ხელმო

მთ.არქიტექტორი

პროექტის

ავტორი

დაამუშავა

მასშტაბი

თარიღი

სტადია

კ.მოდრეკილაძე

კ.მოდრეკილაძე

furcl
6/28/2012
ექსპლიკაცია

კონსტრუქტორი ზ. კიზირია

შეამოწმა კ. მოდრეკილაძე

არქიტექტურა

საცხოვრებელი კორპუსი

დიღმის მასივში.

ქ. თბილისი,
didube - ჩუღურეთის რაიონი,

s/k 01.13.02.010.085
სართულის ტექნიკური მაჩვენებლები

ნიშნულები მოცემულია მეტრებში ზომები მოცემულია სანტიმეტრებშ

ფართი კვ.მ - ში

- ჭრის აღმნიშვნელი

- ნიშნული მეტრებში

შენობის 0.0 შეესაბამება აბსოლიტური ნშნულის

კ.მოდრეკილაძე

diafragma

კედელი

კოლონა

ბლოკი 6

N

1:200

სადარბაზოს ღიობები იქნება ღია შეუმინავი

შეუბოლავობის თვალსაზრისით

a1

a1

a1

b1 g1 d1

Ф

-

1

1

საზაფხულო

3.9 m2

საზაფხულო

6.5 მ2 საზაფხულო 6.5 მ2

საზაფხულო

5.7 m2

საცხოვრებელი

31

248.0 m2

საცხოვრებელი

32

224.3 m2
sdarbazo

60.8 m2

საზაფხულო

5.4 m2

sdarbazo

98.2 m2

საზაფხულო

5.9 m2

საზაფხულო

5.7 m2

საზაფხულო

10.0 m2

საზაფხულო

5.6 m2

საზაფხულო

9.4 m2

საცხოვრებელი

29

164.3 m2

saxcxorebeli

27

216.0 m2

საზაფხულო

8.0 m2

საზაფხულო

4.8 m2

საზაფხულო

5.0 m2

საზაფხულო

5.8 m2

სადარბაზო

57.5 m2

საზაფხულო

3.8 m2

საცხოვრებელი

30

212.6 m2

საზაფხულო

5.8 m2

საცხოვრებელი

88

64.1 m2

საზაფხულო

4.3 m2

g d e

e

b

20 x 17 = 30

123456789

10
20

19

18

17

16

15

14

13

12

1

20 x 17 = 30

123456789

10
20

19

18

17

16

15

14

13

12

1

11 11

8 8

2 2

3 3

1 1

a v

d v

a

a

4 4

5 5

6 6

7 7

b g

z

z

i

i

k

k

l

l

T

T

f

a

n

j

r

i

s

m

d

e

b

a

r

e

o

b

a

s

m

1-1

10 10

12 12

9 9

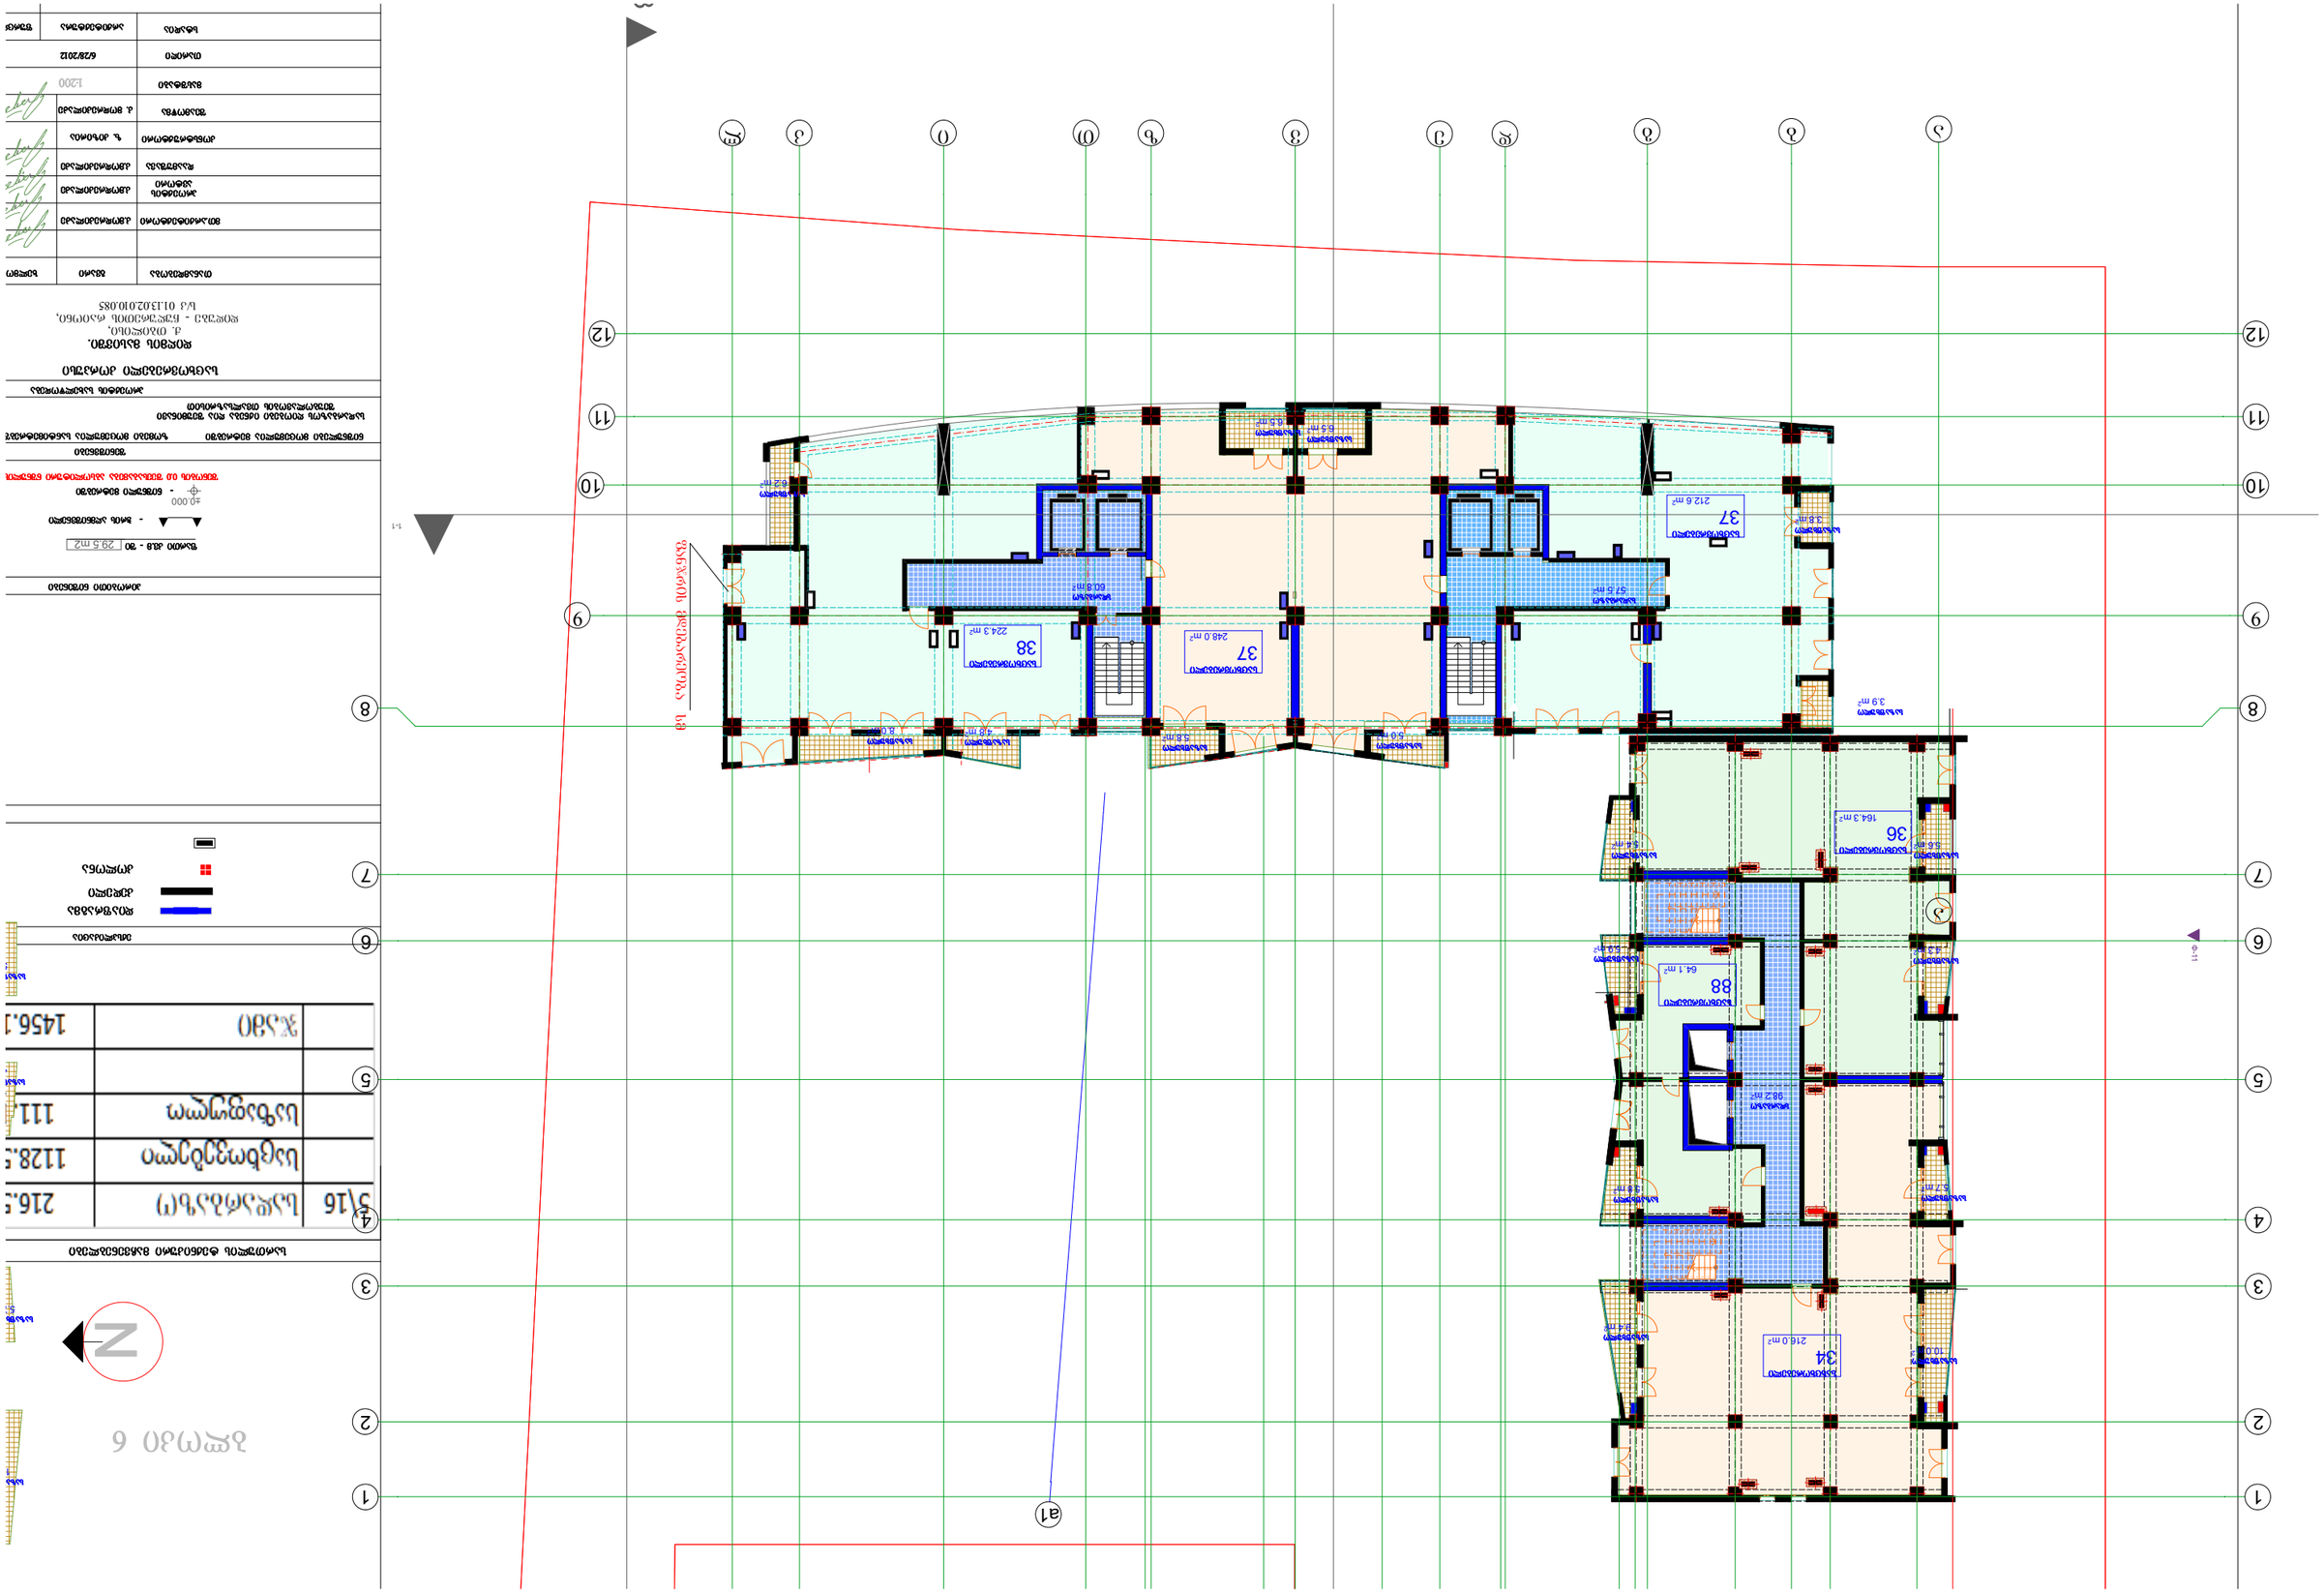

29.5 m2
±0.000

პირობითი ნიშენები

შენიშვნები

პროექტის სახელწოდება
თანამდებობა გვარი ხელმო

მთ.არქიტექტორი

პროექტის

ავტორი

დაამუშავა

მასშტაბი

თარიღი

სტადია

კ.მოდრეკილაძე

კ.მოდრეკილაძე

furcl
6/28/2012
ექსპლიკაცია

კონსტრუქტორი ზ. კიზირია

შეამოწმა კ. მოდრეკილაძე

არქიტექტურა

საცხოვრებელი კორპუსი

დიღმის მასივში.

ქ. თბილისი,
didube - ჩუღურეთის რაიონი,

s/k 01.13.02.010.085
სართულის ტექნიკური მაჩვენებლები

ნიშნულები მოცემულია მეტრებში ზომები მოცემულია სანტიმეტრებშ

ფართი კვ.მ - ში

- ჭრის აღმნიშვნელი

- ნიშნული მეტრებში

შენობის 0.0 შეესაბამება აბსოლიტური ნშნულის

კ.მოდრეკილაძე

diafragma

კედელი

კოლონა

ბლოკი 6

N

1:200

სადარბაზოს ღიობები იქნება ღია შეუმინავი

შეუბოლავობის თვალსაზრისით

a1

3

Ф

-

1

1

საზაფხულო

3.9 m2

საზაფხულო

6.5 მ2 საზაფხულო 6.5 მ2

საზაფხულო

6.2 m2

საცხოვრებელი

37

248.0 m2

საცხოვრებელი

38

224.3 m2
sdarbazo

60.8 m2

საზაფხულო

5.4 m2

sdarbazo

98.2 m2

საზაფხულო

5.9 m2

საზაფხულო

5.7 m2

საზაფხულო

10.0 m2

საზაფხულო

5.6 m2

საზაფხულო

9.4 m2

საცხოვრებელი

36

164.3 m2

saxcxorebeli

34

216.0 m2

საზაფხულო

8.0 m2

საზაფხულო

4.8 m2

საზაფხულო

5.0 m2

საზაფხულო

5.8 m2

სადარბაზო

57.5 m2

საზაფხულო

3.8 m2

საცხოვრებელი

37

212.6 m2

საზაფხულო

5.8 m2

საცხოვრებელი

88

64.1 m2

საზაფხულო

4.3 m2

sazafx

5.7
saza

1

sazaf

5

sazaf

4

e

20 x 17 = 30

123456789

10
20

19

18

17

16

15

14

13

12

1

20 x 17 = 30

123456789

10
20

19

18

17

16

15

14

13

12

1

11 11

8 8

2 2

3 3

1 1

d v

a

a

4 4

5 5

6 6

7 7

b g z T i k l

f

a

n

j

r

i

s

m

d

e

b

a

r

e

o

b

a

s

m

1-1

10 10

12 12

9 9

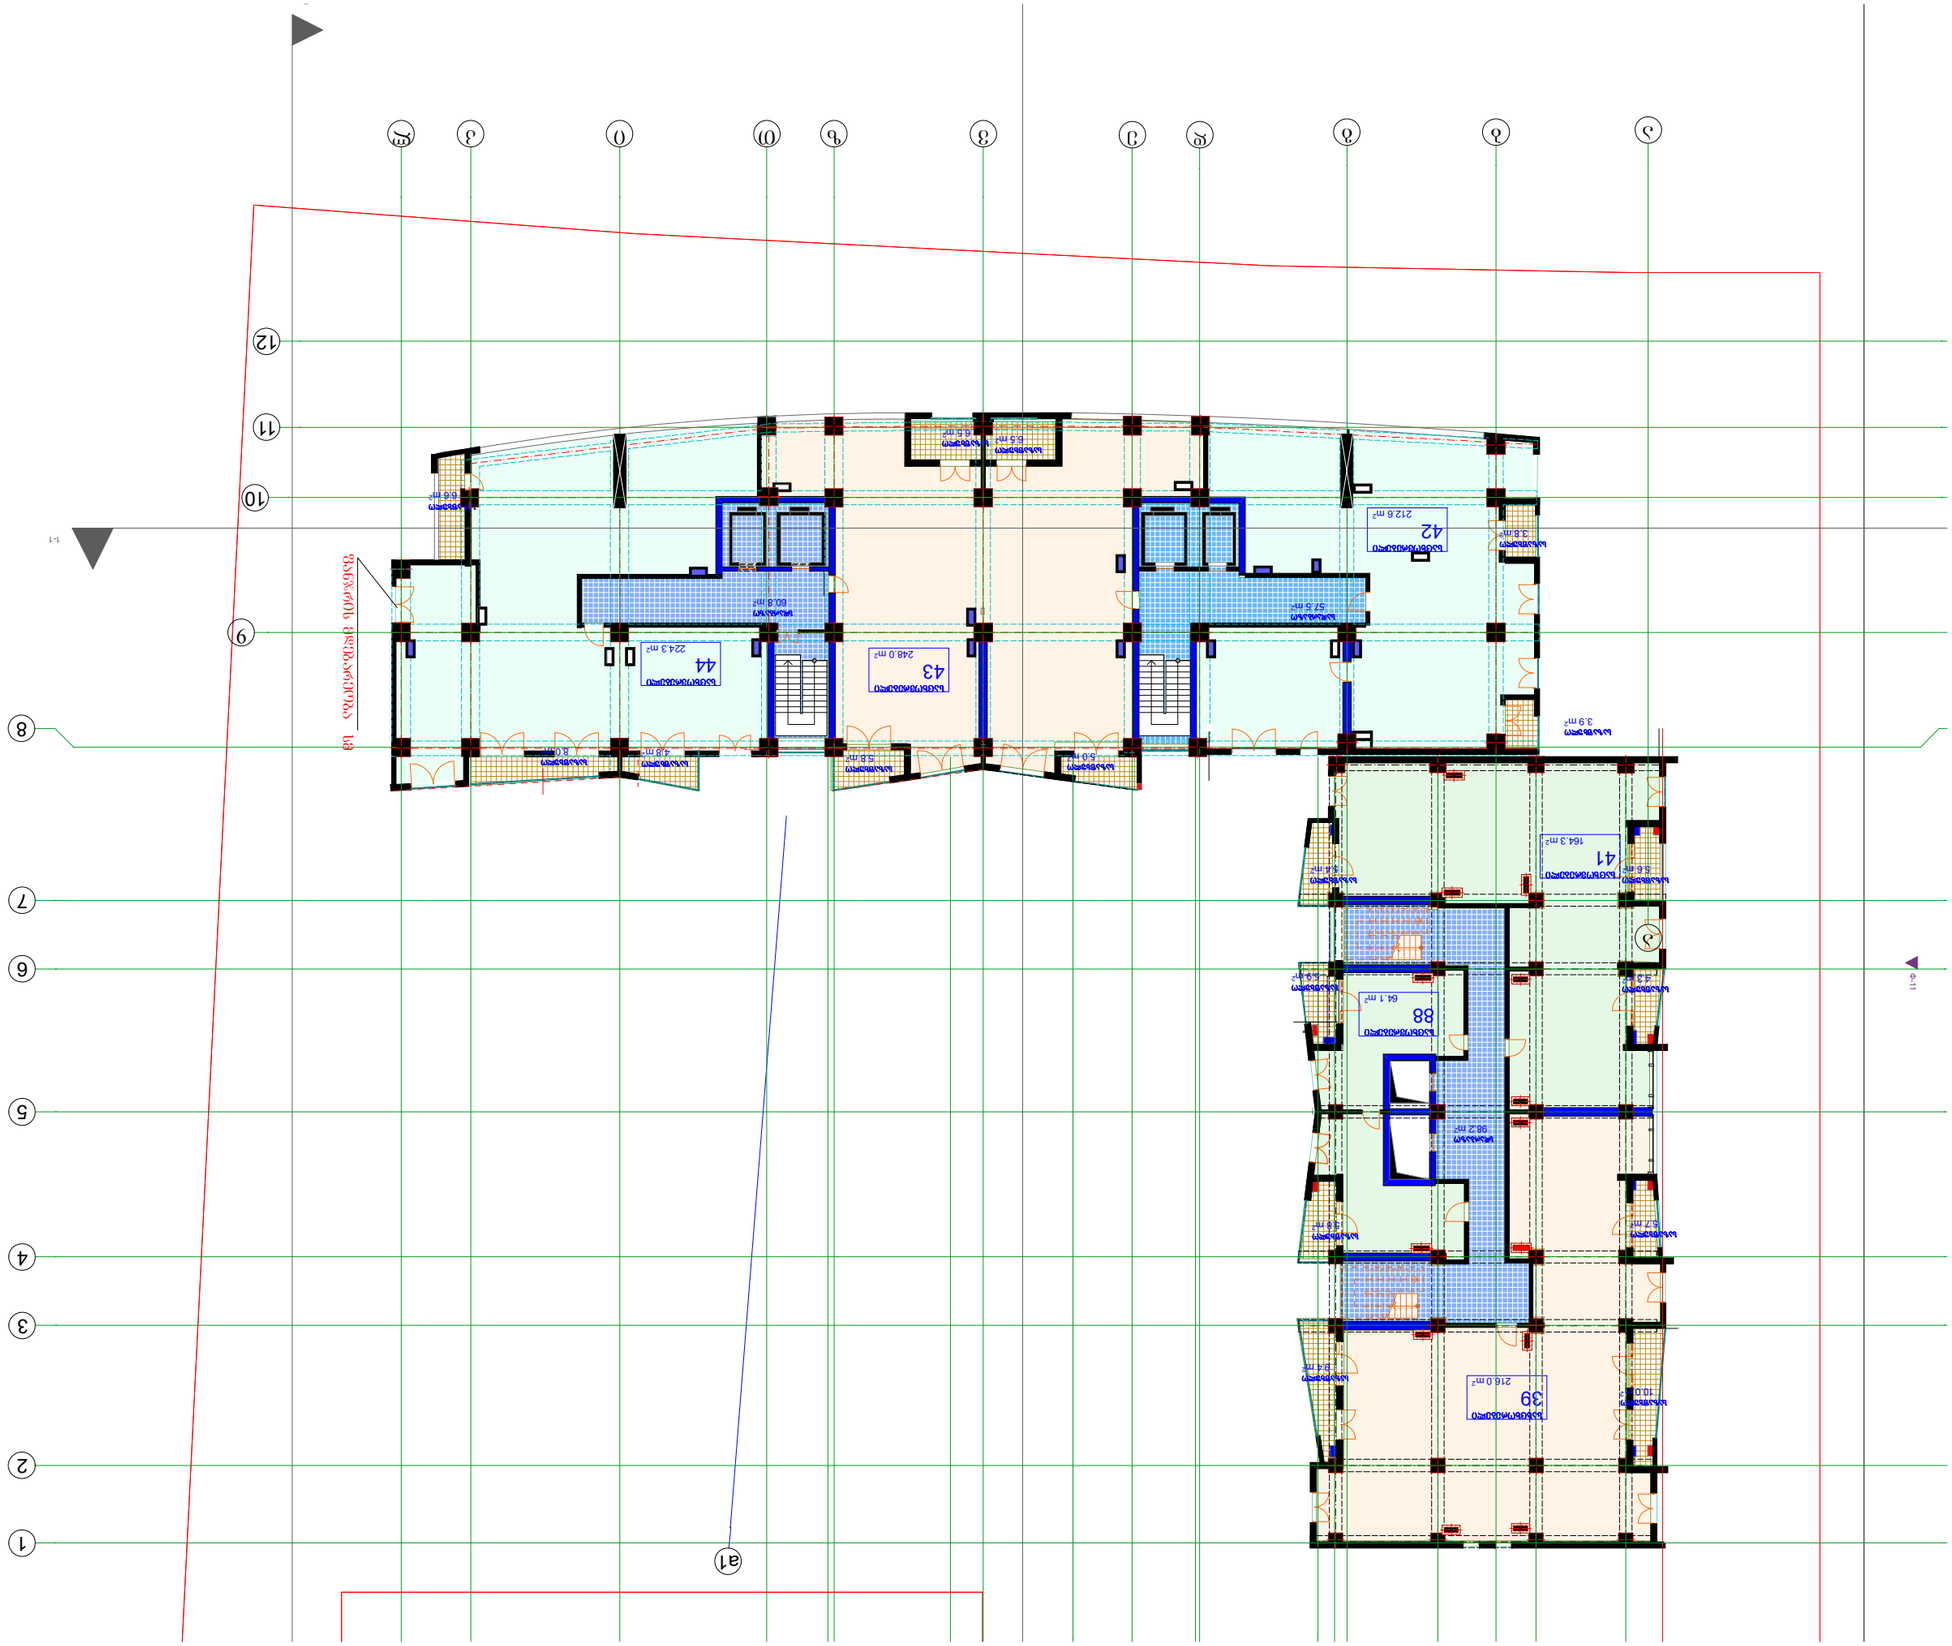

29.5 m2
±0.000

პირობითი ნიშენები

შენიშვნები

პროექტის სახელწოდება
თანამდებობა გვარი ხელმო

მთ.არქიტექტორი

პროექტის

ავტორი

დაამუშავა

მასშტაბი

თარიღი

სტადია

კ.მოდრეკილაძე

კ.მოდრეკილაძე

furcl 6/28/2012
ექსპლიკაცია

კონსტრუქტორი ზ. კიზირია

შეამოწმა კ. მოდრეკილაძე

არქიტექტურა

საცხოვრებელი კორპუსი

დიღმის მასივში.

ქ. თბილისი,
didube - ჩუღურეთის რაიონი,

s/k 01.13.02.010.085
სართულის ტექნიკური მაჩვენებლები

ნიშნულები მოცემულია მეტრებში ზომები მოცემულია სანტიმეტრებშ

ფართი კვ.მ - ში

- ჭრის აღმნიშვნელი

- ნიშნული მეტრებში

შენობის 0.0 შეესაბამება აბსოლიტური ნშნულის

კ.მოდრეკილაძე

diafragma

კედელი

კოლონა

ბლოკი 6

N

1:200

სადარბაზოს ღიობები იქნება ღია შეუმინავი

შეუბოლავობის თვალსაზრისით

a1

3

Ф

-

1

1

საზაფხულო

3.9 m2

საზაფხულო

6.5 მ2 საზაფხულო 6.5 მ2

საზაფხულო

6.6 m2

საცხოვრებელი

43

248.0 m2

საცხოვრებელი

44

224.3 m2
sdarbazo

60.8 m2

საზაფხულო

5.4 m2

sdarbazo

98.2 m2

საზაფხულო

5.9 m2

საზაფხულო

5.7 m2

საზაფხულო

10.0 m2

საზაფხულო

5.6 m2

საზაფხულო

9.4 m2

საცხოვრებელი

41

164.3 m2

saxcxorebeli

39

216.0 m2

საზაფხულო

8.0 m2

საზაფხულო

4.8 m2

საზაფხულო

5.0 m2

საზაფხულო

5.8 m2

სადარბაზო

57.5 m2

საზაფხულო

3.8 m2

საცხოვრებელი

42

212.6 m2

საზაფხულო

5.8 m2

საცხოვრებელი

88

64.1 m2

საზაფხულო

4.3 m2

საზაფხულო

3.9 m2

საზაფხულო

5.7 m2

საზაფხულო

10.0 m2
საზაფხულო

5.6 m2
საზაფხულო

4.3 m2

e

20 x 17 = 30

123456789

10
20

19

18

17

16

15

14

13

12

1

20 x 17 = 30

123456789

10
20

19

18

17

16

15

14

13

12

1

11

8

2

3

1

d v

a

a

4

5

6

7

b g z T i k l

f

a

n

j

r

i

s

m

d

e

b

a

r

e

o

b

a

s

m

1-1

10
12

9

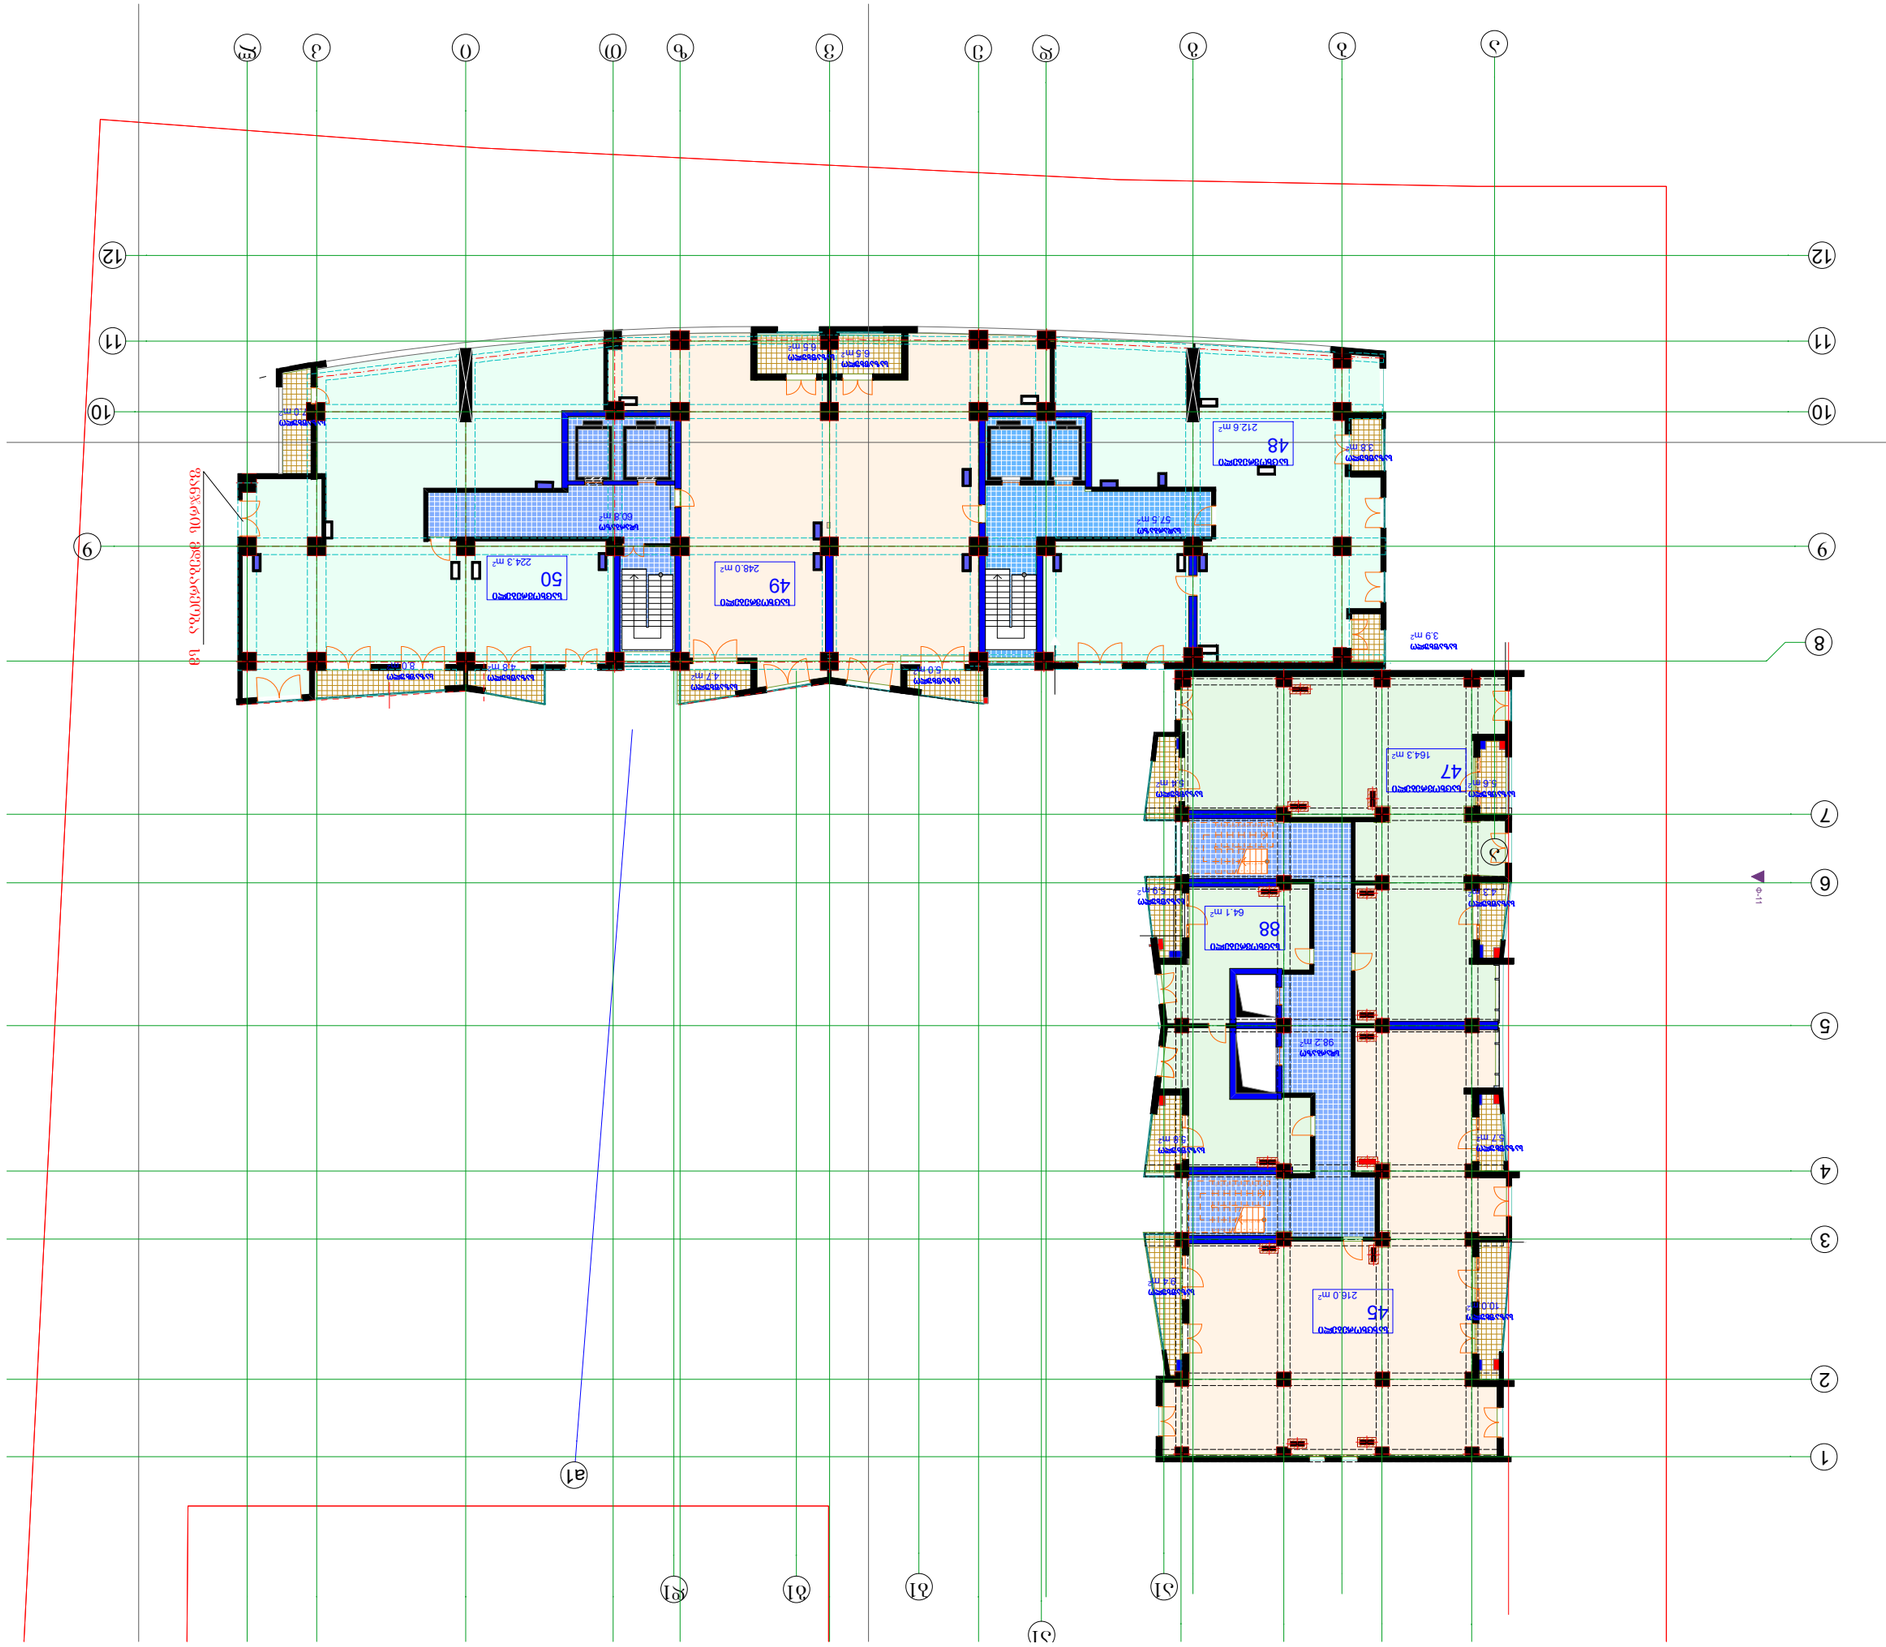

29.5 m2
±0.000

პირობითი ნიშენები

შენიშვნები

პროექტის სახელწოდება
თანამდებობა გვარი ხელმო

მთ.არქიტექტორი

პროექტის

ავტორი

დაამუშავა

მასშტაბი

თარიღი

სტადია

კ.მოდრეკილაძე

კ.მოდრეკილაძე

furcl
6/28/2012
ექსპლიკაცია

კონსტრუქტორი ზ. კიზირია

შეამოწმა კ. მოდრეკილაძე

არქიტექტურა

საცხოვრებელი კორპუსი

დიღმის მასივში.

ქ. თბილისი,
didube - ჩუღურეთის რაიონი,

s/k 01.13.02.010.085
სართულის ტექნიკური მაჩვენებლები

ნიშნულები მოცემულია მეტრებში ზომები მოცემულია სანტიმეტრებშ

ფართი კვ.მ - ში

- ჭრის აღმნიშვნელი

- ნიშნული მეტრებში

შენობის 0.0 შეესაბამება აბსოლიტური ნშნულის

კ.მოდრეკილაძე

diafragma

კედელი

კოლონა

ბლოკი 6

N

1:200

სადარბაზოს ღიობები იქნება ღია შეუმინავი

შეუბოლავობის თვალსაზრისით

a1

a1

a1

b1 g1 d1

Ф

-

1

1

საზაფხულო

3.9 m2

საზაფხულო

6.5 მ2 საზაფხულო 6.5 მ2

საზაფხულო

7.0 m2

საცხოვრებელი

49

248.0 m2

საცხოვრებელი

50

224.3 m2
sdarbazo

60.8 m2

საზაფხულო

5.4 m2

sdarbazo

98.2 m2

საზაფხულო

5.9 m2

საზაფხულო

5.7 m2

საზაფხულო

10.0 m2
საზაფხულო

5.6 m2

საზაფხულო

9.4 m2

საცხოვრებელი

47

164.3 m2

saxcxorebeli

45

216.0 m2

საზაფხულო

8.0 m2

საზაფხულო

4.8 m2

საზაფხულო

5.0 m2

სადარბაზო

57.5 m2

საზაფხულო

3.8 m2

საცხოვრებელი

48

212.6 m2

საზაფხულო

5.8 m2

საცხოვრებელი

88

64.1 m2

საზაფხულო

4.7 m2

საზაფხულო

4.3 m2

e

20 x 17 = 30

123456789

10
20

19

18

17

16

15

14

13

12

1

20 x 17 = 30

123456789

10
20

19

18

17

16

15

14

13

12

1

11 11

8
2

3

1

d v

a

a

4

5

6

7

b g z T i k l

f

a

n

j

r

i

s

m

d

e

b

a

r

e

o

b

a

s

m

10 10

12 12

9 9

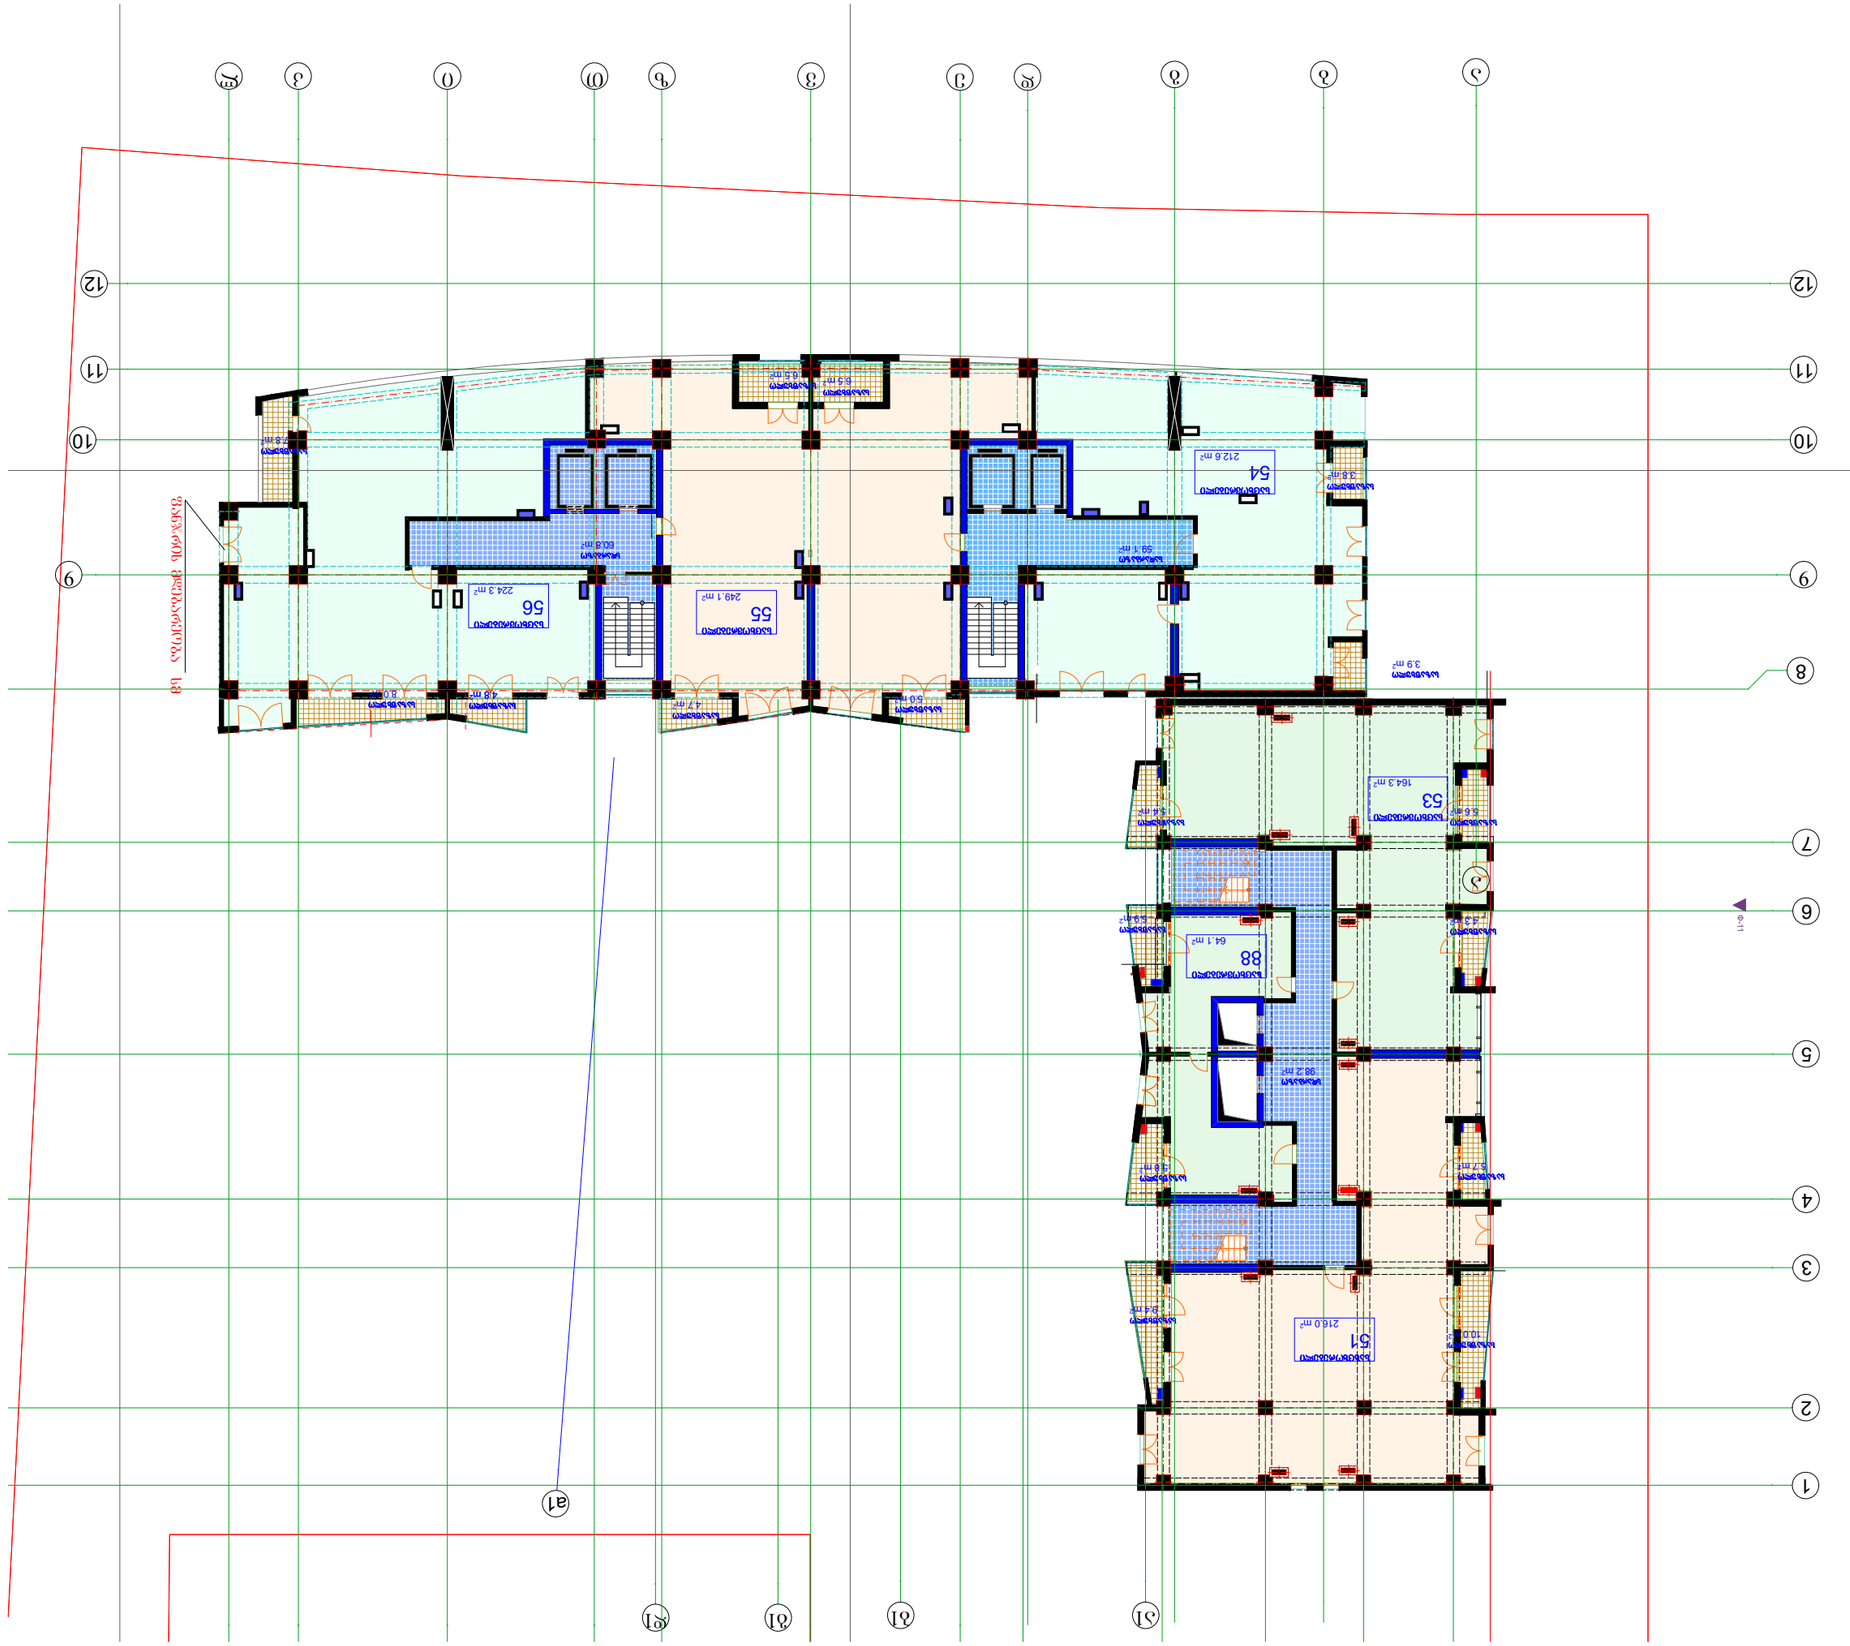

29.5 m2
±0.000

პირობითი ნიშენები

შენიშვნები

პროექტის სახელწოდება
თანამდებობა გვარი ხელმო

მთ.არქიტექტორი

პროექტის

ავტორი

დაამუშავა

მასშტაბი

თარიღი

სტადია

კ.მოდრეკილაძე

კ.მოდრეკილაძე

furcl
6/28/2012
ექსპლიკაცია

კონსტრუქტორი ზ. კიზირია

შეამოწმა კ. მოდრეკილაძე

არქიტექტურა

საცხოვრებელი კორპუსი

დიღმის მასივში.

ქ. თბილისი,
didube - ჩუღურეთის რაიონი,

s/k 01.13.02.010.085
სართულის ტექნიკური მაჩვენებლები

ნიშნულები მოცემულია მეტრებში ზომები მოცემულია სანტიმეტრებშ

ფართი კვ.მ - ში

- ჭრის აღმნიშვნელი

- ნიშნული მეტრებში

შენობის 0.0 შეესაბამება აბსოლიტური ნშნულის

კ.მოდრეკილაძე

diafragma

კედელი

კოლონა

ბლოკი 6

N

1:200

სადარბაზოს ღიობები იქნება ღია შეუმინავი

შეუბოლავობის თვალსაზრისით

a1

a1 b1 g1 d1
Ф

-

1

1

საზაფხულო

4.8 m2

საზაფხულო

3.9 m2

საზაფხულო

6.5 მ2 საზაფხულო 6.5 მ2

საზაფხულო

7.8 m2

საცხოვრებელი

55

249.1 m2

საცხოვრებელი

56

224.3 m2

სადარბაზო

59.1 m2

sdarbazo

60.8 m2

საზაფხულო

5.4 m2

sdarbazo

98.2 m2

საზაფხულო

5.9 m2

საზაფხულო

5.7 m2

საზაფხულო

10.0 m2
საზაფხულო

5.6 m2

საზაფხულო

9.4 m2

საცხოვრებელი

53

164.3 m2

saxcxorebeli

51

216.0 m2

საზაფხულო

8.0 m2

საზაფხულო

5.0 m2

საზაფხულო

3.8 m2

საცხოვრებელი

54

212.6 m2

საზაფხულო

5.8 m2

საცხოვრებელი

88

64.1 m2

საზაფხულო

4.7 m2

საზაფხულო

4.3 m2

e

20 x 17 = 30

123456789

10
20

19

18

17

16

15

14

13

12

1

20 x 17 = 330

123456789

10
20

19

18

17

16

15

14

13

12

1

11 11

8
2

3

1

d v

a

a

4

5

6

7

b g z T i k l

f

a

n

j

r

i

s

m

d

e

b

a

r

e

o

b

a

s

m

10 10

12 12

9 9

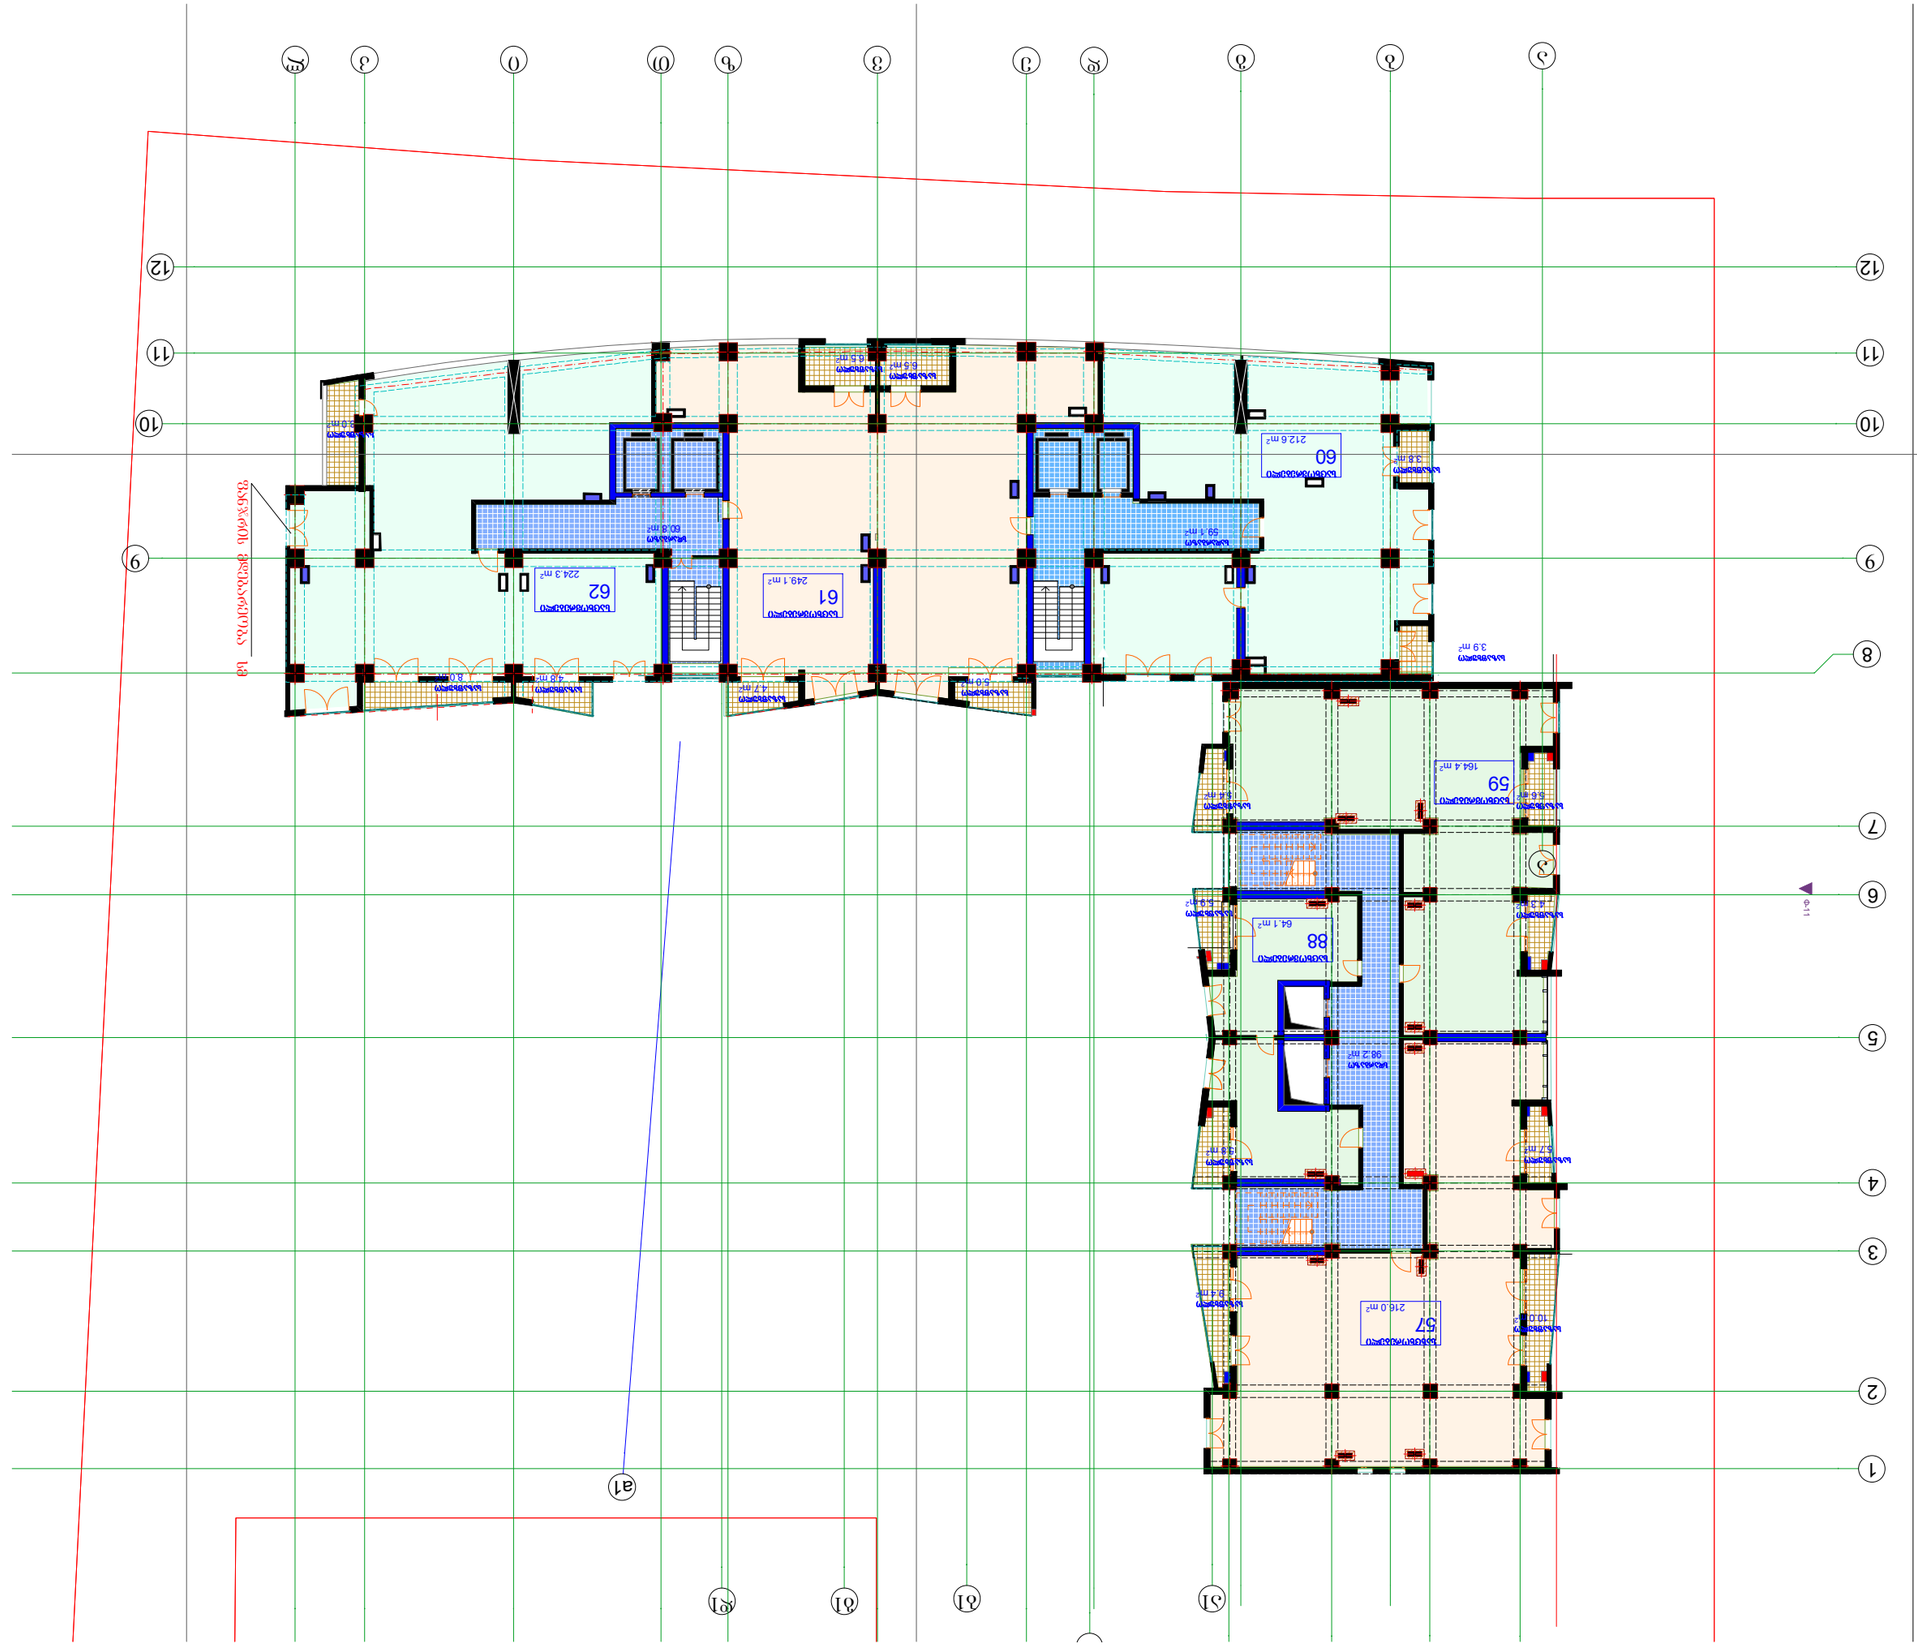

29.5 m2
±0.000

პირობითი ნიშენები

შენიშვნები

პროექტის სახელწოდება
თანამდებობა გვარი ხელმო

მთ.არქიტექტორი

პროექტის

ავტორი

დაამუშავა

მასშტაბი

თარიღი

სტადია

კ.მოდრეკილაძე

კ.მოდრეკილაძე

furcl
6/28/2012
ექსპლიკაცია

კონსტრუქტორი ზ. კიზირია

შეამოწმა კ. მოდრეკილაძე

არქიტექტურა

საცხოვრებელი კორპუსი

დიღმის მასივში.

ქ. თბილისი,
didube - ჩუღურეთის რაიონი,

s/k 01.13.02.010.085
სართულის ტექნიკური მაჩვენებლები

ნიშნულები მოცემულია მეტრებში ზომები მოცემულია სანტიმეტრებშ

ფართი კვ.მ - ში

- ჭრის აღმნიშვნელი

- ნიშნული მეტრებში

შენობის 0.0 შეესაბამება აბსოლიტური ნშნულის

კ.მოდრეკილაძე

diafragma

კედელი

კოლონა

ბლოკი 6

N

1:200

სადარბაზოს ღიობები იქნება ღია შეუმინავი

შეუბოლავობის თვალსაზრისით

a1

a1 b1 g1 d1
Ф-

1

1

საზაფხულო

3.9 m2

საზაფხულო

6.5 მ2 საზაფხულო 6.5 მ2

საზაფხულო

8.0 m2

საცხოვრებელი

61

249.1 m2

საცხოვრებელი

62

224.3 m2

სადარბაზო

59.1 m2

sdarbazo

60.8 m2

საზაფხულო

5.4 m2

sdarbazo

98.2 m2

საზაფხულო

5.9 m2

საზაფხულო

5.7 m2

საზაფხულო

10.0 m2

საზაფხულო

5.6 m2

საზაფხულო

9.4 m2

საცხოვრებელი

59

164.4 m2

saxcxorebeli

57

216.0 m2

საზაფხულო

8.0 m2

საზაფხულო

4.8 m2

საზაფხულო

5.0 m2

საზაფხულო

3.8 m2

საცხოვრებელი

60

212.6 m2

საზაფხულო

5.8 m2

საცხოვრებელი

88

64.1 m2

საზაფხულო

4.7 m2

საზაფხულო

4.3 m2

e

20 x 17 = 330

123456789

10
20

19

18

17

16

15

14

13

12

1

20 x 17 = 30

123456789

10
20

19

18

17

16

15

14

13

12

1

11 11

8
2

3

1

d v

a

a

4

5

6

7

b g z T i k l

f

a

n

j

r

i

s

m

d

e

b

a

r

e

o

b

a

s

m

10 10

12 12

9 9

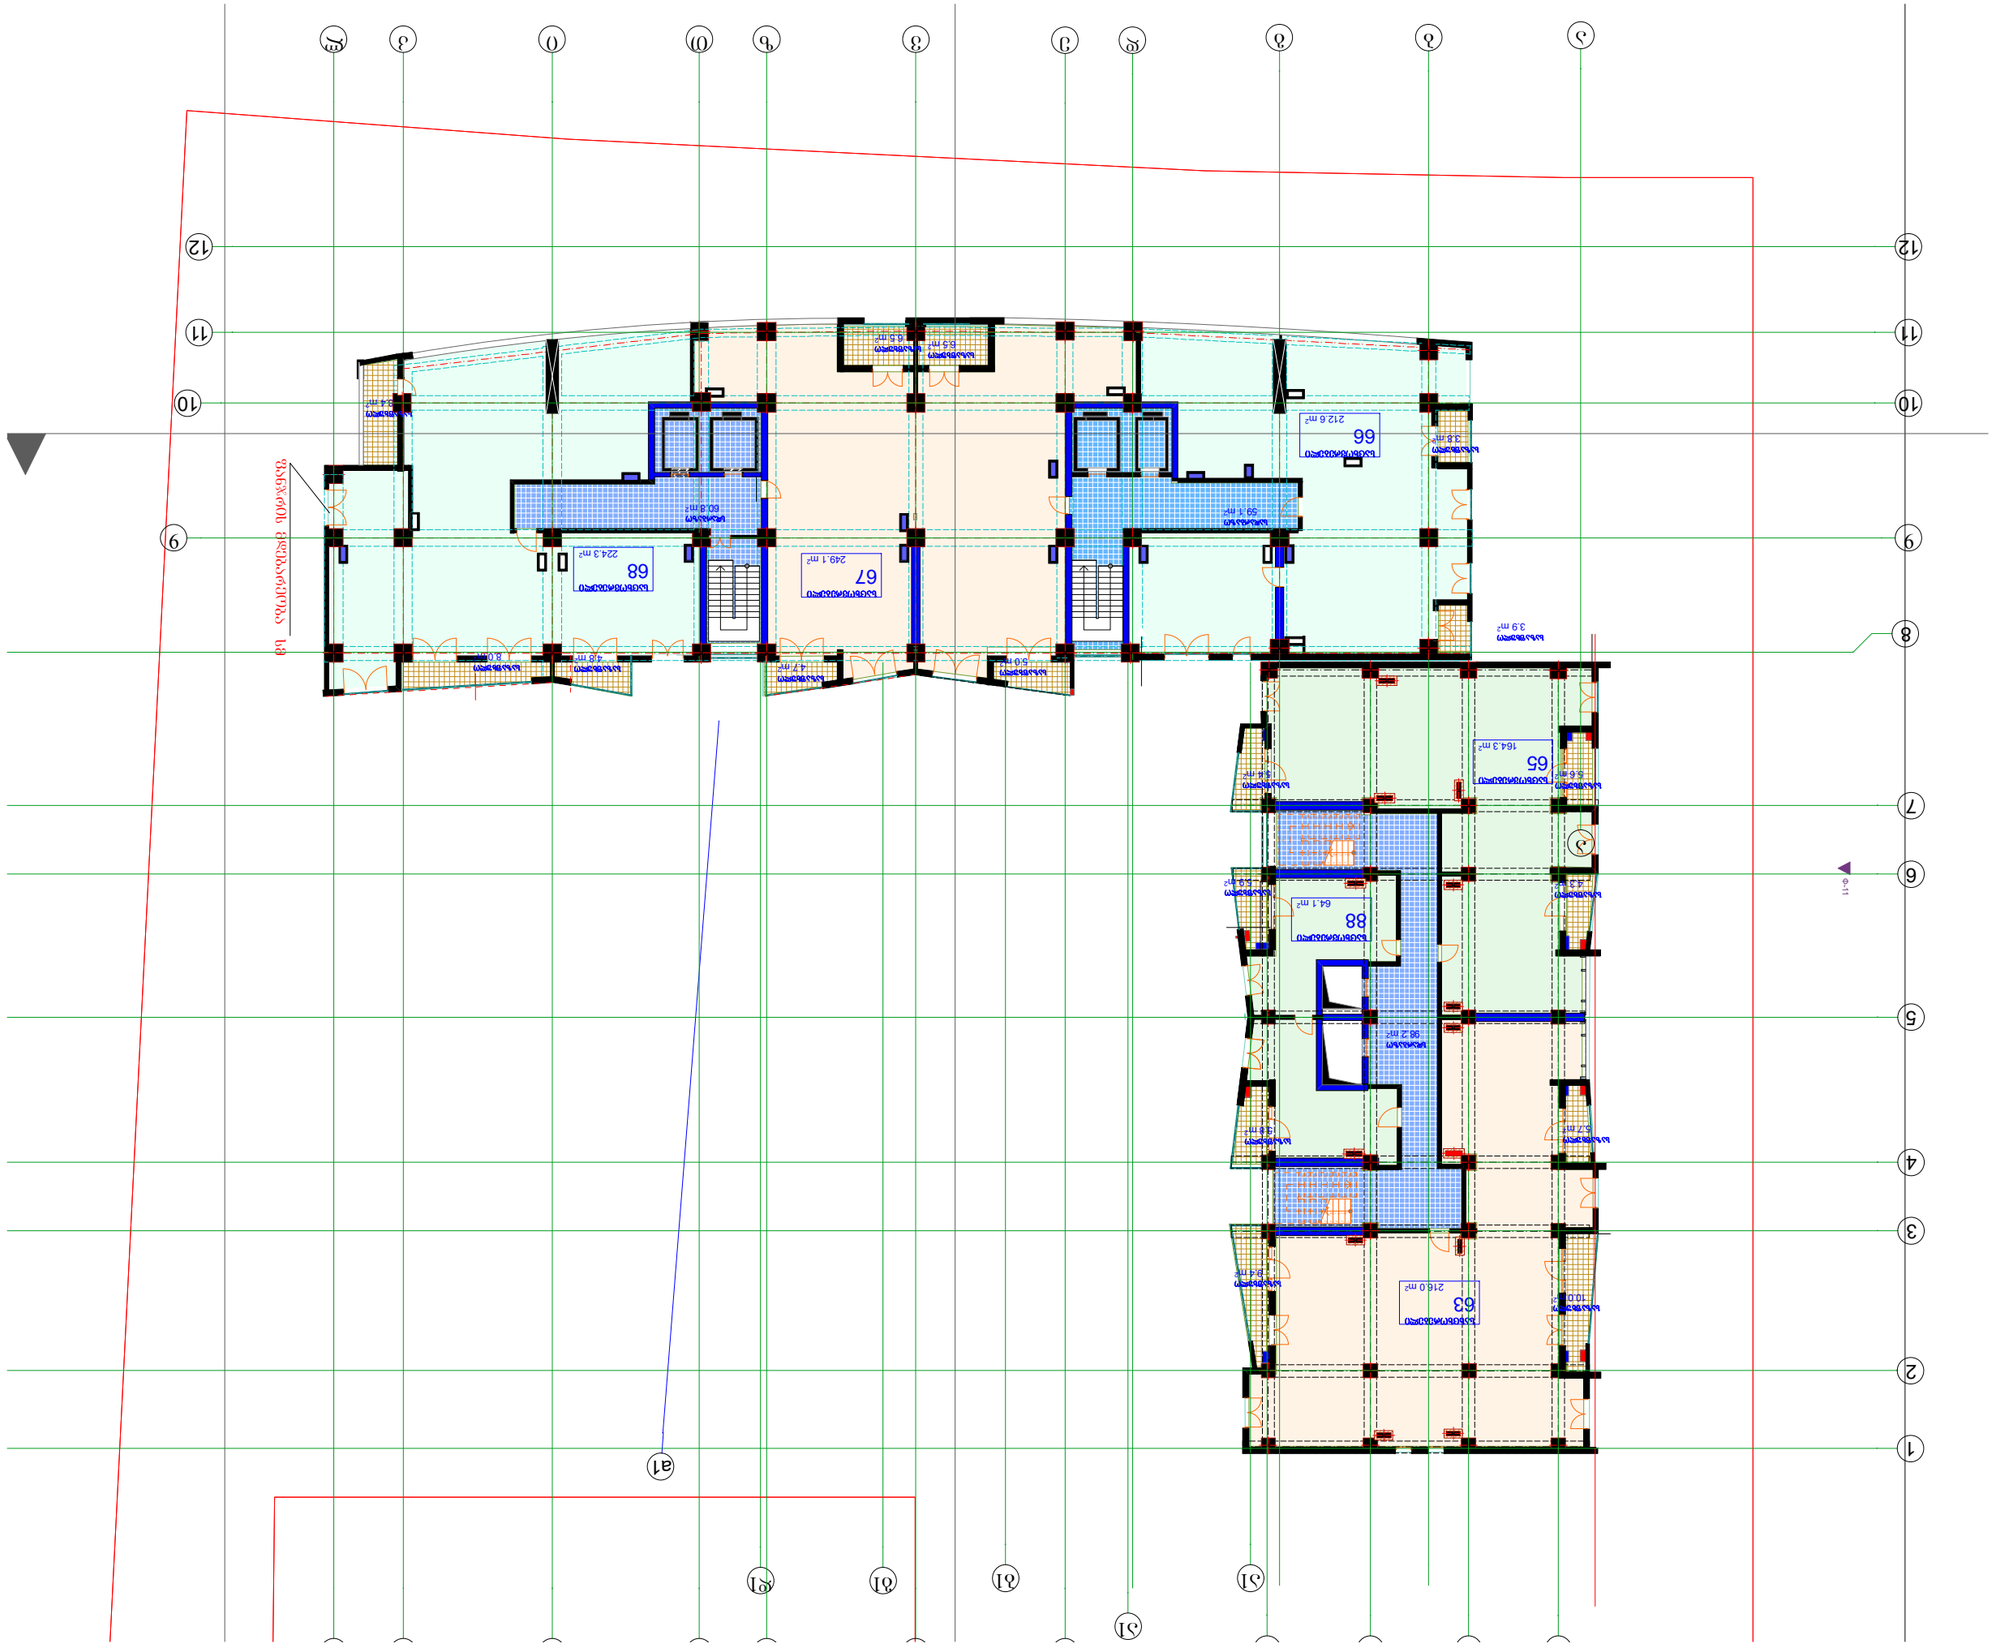

29.5 m2
±0.000

პირობითი ნიშენები

შენიშვნები

პროექტის სახელწოდება
თანამდებობა გვარი ხელმო

მთ.არქიტექტორი

პროექტის

ავტორი

დაამუშავა

მასშტაბი

თარიღი

სტადია

კ.მოდრეკილაძე

კ.მოდრეკილაძე

furcl
6/28/2012
ექსპლიკაცია

კონსტრუქტორი ზ. კიზირია

შეამოწმა კ. მოდრეკილაძე

არქიტექტურა

საცხოვრებელი კორპუსი

დიღმის მასივში.

ქ. თბილისი,
didube - ჩუღურეთის რაიონი,

s/k 01.13.02.010.085
სართულის ტექნიკური მაჩვენებლები

ნიშნულები მოცემულია მეტრებში ზომები მოცემულია სანტიმეტრებშ

ფართი კვ.მ - ში

- ჭრის აღმნიშვნელი

- ნიშნული მეტრებში

შენობის 0.0 შეესაბამება აბსოლიტური ნშნულის

კ.მოდრეკილაძე

diafragma

კედელი

კოლონა

ბლოკი 6

N

1:200

სადარბაზოს ღიობები იქნება ღია შეუმინავი

შეუბოლავობის თვალსაზრისით

a1

a1

a1

b1 g1 d1

Ф

-

1

1

საზაფხულო

3.9 m2

საზაფხულო

6.5 მ2 საზაფხულო 6.5 მ2

საზაფხულო

8.4 m2

საცხოვრებელი

67

249.1 m2

საცხოვრებელი

68

224.3 m2

სადარბაზო

59.1 m2

sdarbazo

60.8 m2

საზაფხულო

5.4 m2

sdarbazo

98.2 m2

საზაფხულო

5.9 m2

საზაფხულო

5.7 m2

საზაფხულო

10.0 m2
საზაფხულო

5.6 m2

საზაფხულო

9.4 m2

საცხოვრებელი

65

164.3 m2

saxcxorebeli

63

216.0 m2

საზაფხულო

8.0 m2

საზაფხულო

4.8 m2

საზაფხულო

5.0 m2

საზაფხულო

3.8 m2

საცხოვრებელი

66

212.6 m2

საზაფხულო

5.8 m2

საცხოვრებელი

88

64.1 m2

საზაფხულო

4.7 m2

საზაფხულო

4.3 m2

e

20 x 17 = 30

123456789

10

20

19

18

17

16

15

14

13

12

1

20 x 17 = 30

123456789

10
20

19

18

17

16

15

14

13

12

1

11 11

8
2

3

1

d v

a

a

4

5

6

7

b g z T i k l

f

a

n

j

r

i

s

m

d

e

b

a

r

e

o

b

a

s

m

10 10

12 12

9 9

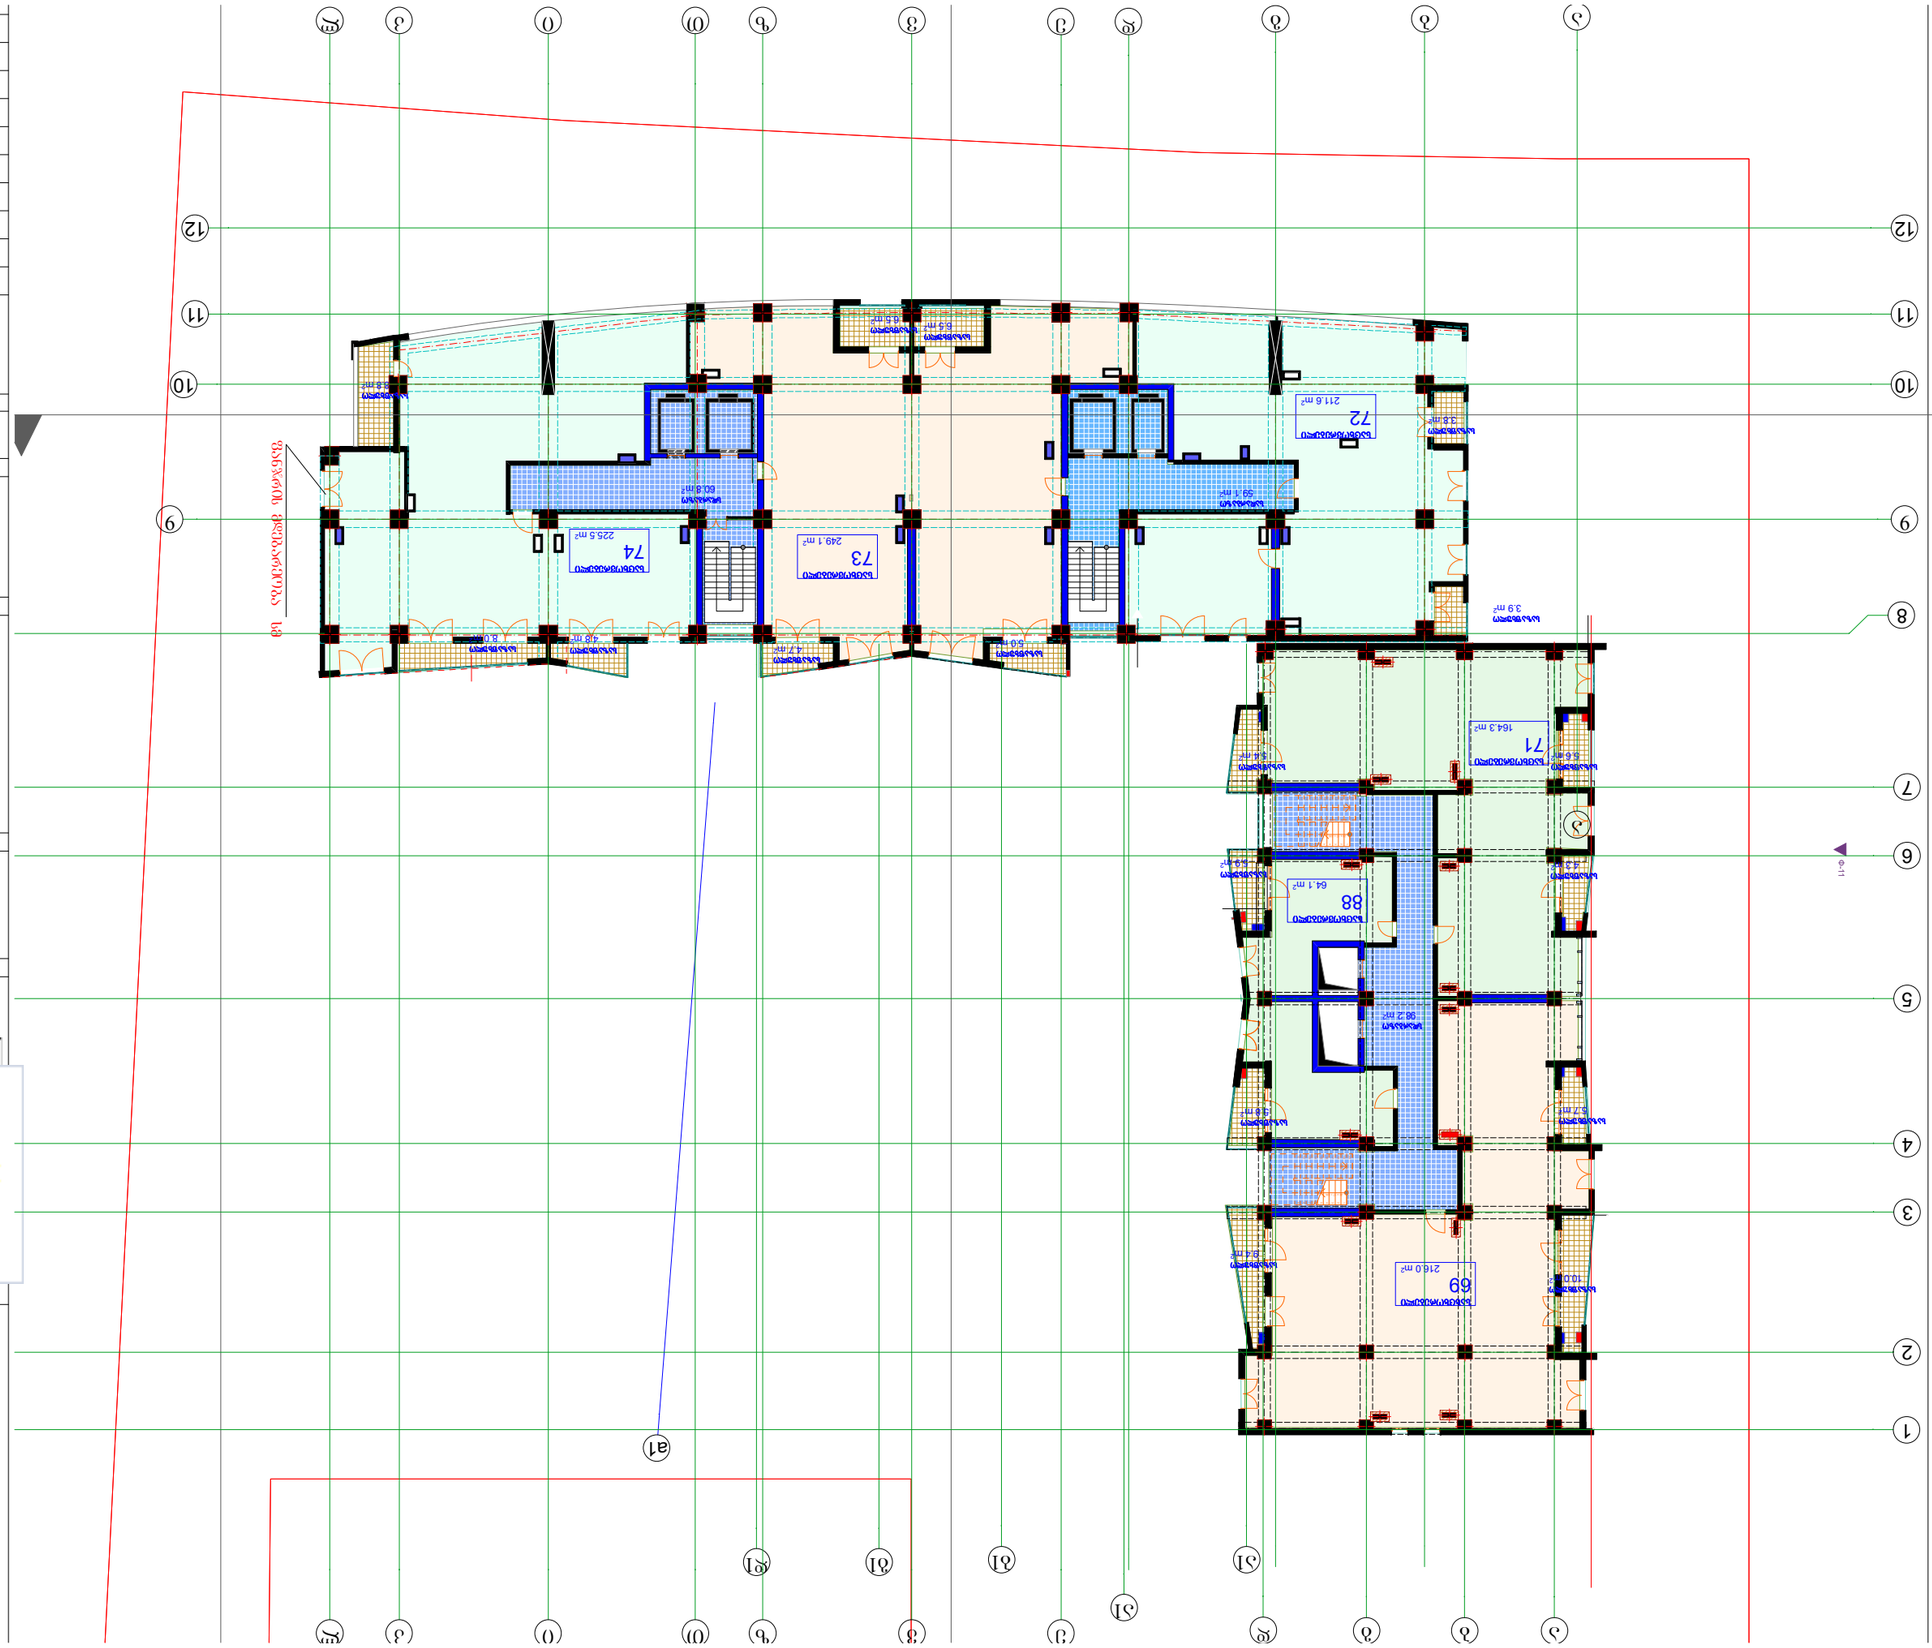

29.5 m2
±0.000

პირობითი ნიშენები

შენიშვნები

პროექტის სახელწოდება
თანამდებობა გვარი ხელმო

მთ.არქიტექტორი

პროექტის

ავტორი

დაამუშავა

მასშტაბი

თარიღი

სტადია

კ.მოდრეკილაძე

კ.მოდრეკილაძე

furcl 6/28/2012
ექსპლიკაცია

კონსტრუქტორი ზ. კიზირია

შეამოწმა კ. მოდრეკილაძე

არქიტექტურა

საცხოვრებელი კორპუსი

დიღმის მასივში.

ქ. თბილისი,
didube - ჩუღურეთის რაიონი,

s/k 01.13.02.010.085
სართულის ტექნიკური მაჩვენებლები

ნიშნულები მოცემულია მეტრებში ზომები მოცემულია სანტიმეტრებშ

ფართი კვ.მ - ში

- ჭრის აღმნიშვნელი

- ნიშნული მეტრებში

შენობის 0.0 შეესაბამება აბსოლიტური ნშნულის

კ.მოდრეკილაძე

diafragma

კედელი

კოლონა

ბლოკი 6

N

1:200

სადარბაზოს ღიობები იქნება ღია შეუმინავი

შეუბოლავობის თვალსაზრისით

a1

a1

a1

b1 g1 d1

Ф

-

1

1

საზაფხულო

3.8 m2

საზაფხულო

3.9 m2

საზაფხულო

6.5 მ2 საზაფხულო 6.5 მ2

საზაფხულო

8.8 m2

საცხოვრებელი

73

249.1 m2

საცხოვრებელი

74

225.5 m2

სადარბაზო

59.1 m2

sdarbazo

60.8 m2

საზაფხულო

5.4 m2

sdarbazo

98.2 m2

საზაფხულო

5.9 m2

საზაფხულო

5.7 m2

საზაფხულო

10.0 m2

საზაფხულო

5.6 m2

საზაფხულო

9.4 m2

საცხოვრებელი

71

164.3 m2

saxcxorebeli

69

216.0 m2

საზაფხულო

8.0 m2

საზაფხულო

4.8 m2

საზაფხულო

5.0 m2

საზაფხულო

4.7 m2

საცხოვრებელი

72

211.6 m2

საზაფხულო

5.8 m2

საცხოვრებელი

88

64.1 m2

საზაფხულო

4.3 m2

g d e

e

b

20 x 17 = 30

123456789

10
20

19

18

17

16

15

14

13

12

1

20 x 17 = 330

123456789

10
20

19

18

17

16

15

14

13

12

1

11 11

8
2

3

1

a v

d v

a

a

4

5

6

7

b g

z

z

i

i

k

k

l

l

T

T

f

a

n

j

r

i

s

m

d

e

b

a

r

e

o

b

a

s

m

10 10

12 12

9 9

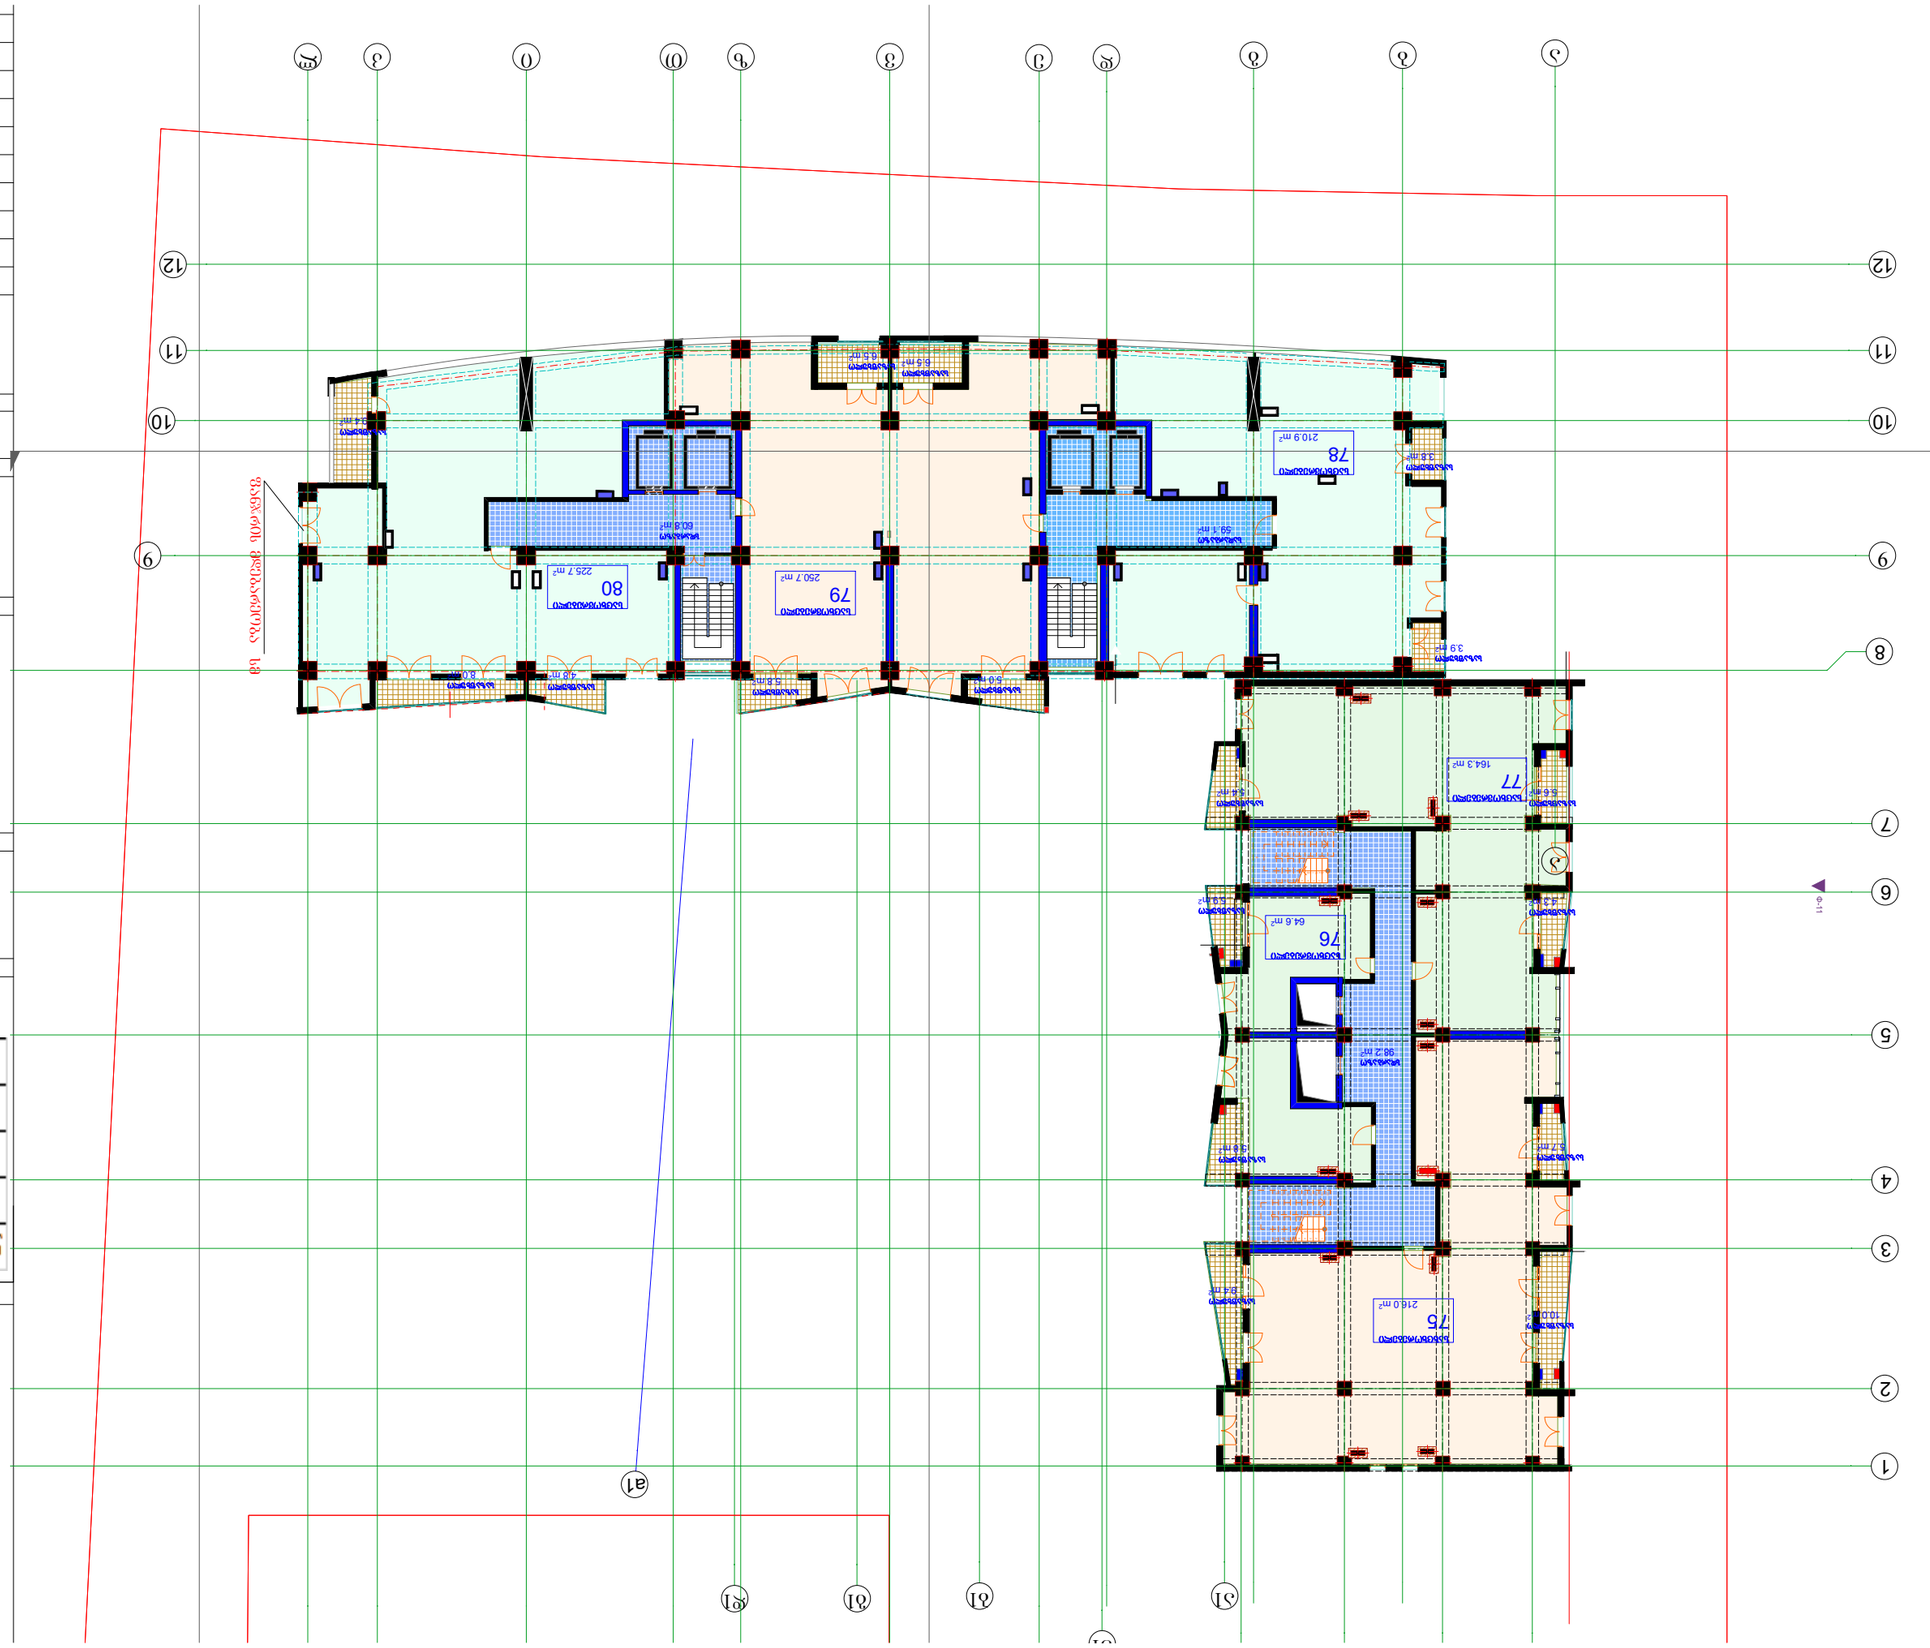

29.5 m2
±0.000

პირობითი ნიშენები

შენიშვნები

პროექტის სახელწოდება
თანამდებობა გვარი ხელმო

მთ.არქიტექტორი

პროექტის

ავტორი

დაამუშავა

მასშტაბი

თარიღი

სტადია

კ.მოდრეკილაძე

კ.მოდრეკილაძე

furcl
6/28/2012
ექსპლიკაცია

კონსტრუქტორი ზ. კიზირია

შეამოწმა კ. მოდრეკილაძე

არქიტექტურა

საცხოვრებელი კორპუსი

დიღმის მასივში.

ქ. თბილისი,
didube - ჩუღურეთის რაიონი,

s/k 01.13.02.010.085
სართულის ტექნიკური მაჩვენებლები

ნიშნულები მოცემულია მეტრებში ზომები მოცემულია სანტიმეტრებშ

ფართი კვ.მ - ში

- ჭრის აღმნიშვნელი

- ნიშნული მეტრებში

შენობის 0.0 შეესაბამება აბსოლიტური ნშნულის

კ.მოდრეკილაძე

diafragma

კედელი

კოლონა

ბლოკი 6

N

1:200

სადარბაზოს ღიობები იქნება ღია შეუმინავი

შეუბოლავობის თვალსაზრისით

a1

a1

a1

b1 g1 d1

Ф

-

1

1

საზაფხულო

6.5 მ2 საზაფხულო 6.5 მ2

საზაფხულო

9.4 m2

საცხოვრებელი

79

250.7 m2

საცხოვრებელი

80

225.7 m2

სადარბაზო

59.1 m2

sdarbazo

60.8 m2

საზაფხულო

5.4 m2

sdarbazo

98.2 m2

საზაფხულო

5.9 m2

საზაფხულო

5.7 m2

საზაფხულო

10.0 m2
საზაფხულო

5.6 m2

საზაფხულო

9.4 m2

საცხოვრებელი

77

164.3 m2

saxcxorebeli

75

216.0 m2

საზაფხულო

8.0 m2

საზაფხულო

4.8 m2

საზაფხულო

5.0 m2

საზაფხულო

5.8 m2

საცხოვრებელი

78

210.9 m2

საზაფხულო

3.8 m2

საზაფხულო

5.8 m2

საცხოვრებელი

76

64.6 m2

საზაფხულო

4.3 m2

საზაფხულო

3.9 m2

e

20 x 17 = 330

123456789

10
20

19

18

17

16

15

14

13

12

1

20 x 17 = 30

123456789

10

20

19

18

17

16

15

14

13

12

1

11 11

8
2

3

1

d v

a

a

4

5

6

7

b g z T i k l

f

a

n

j

r

i

s

m

d

e

b

a

r

e

o

b

a

s

m

10 10

12 12

9 9

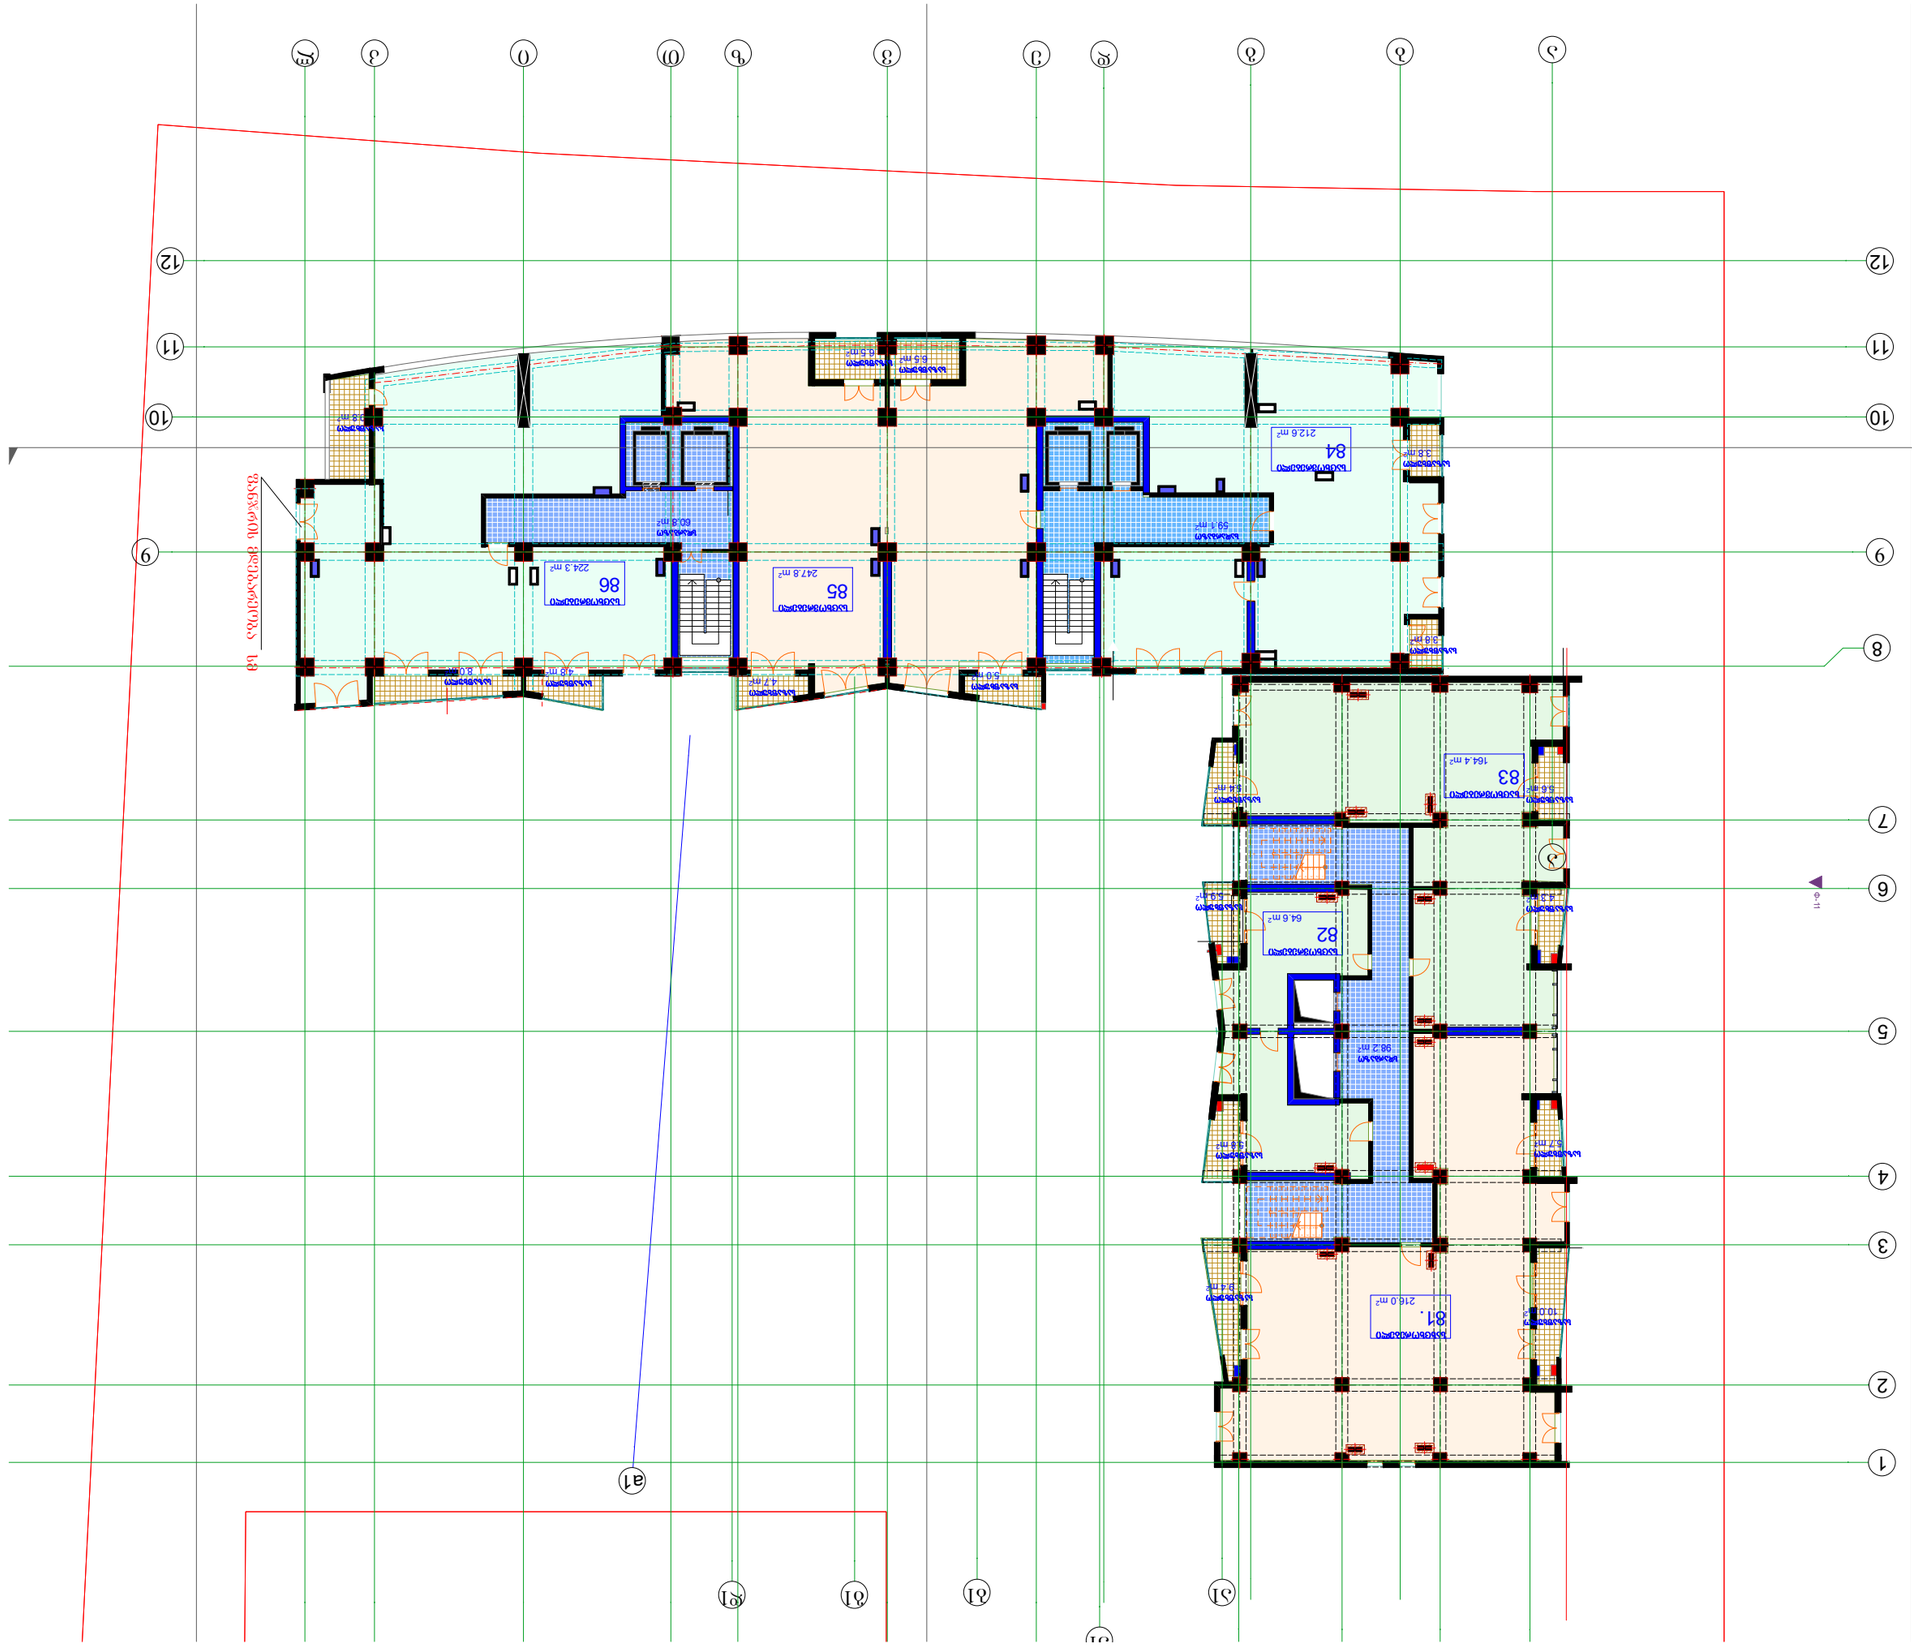

29.5 m2
±0.000

პირობითი ნიშენები

შენიშვნები

პროექტის სახელწოდება
თანამდებობა გვარი ხელმო

მთ.არქიტექტორი

პროექტის

ავტორი

დაამუშავა

მასშტაბი

თარიღი

სტადია

კ.მოდრეკილაძე

კ.მოდრეკილაძე

furcl
6/28/2012
ექსპლიკაცია

კონსტრუქტორი ზ. კიზირია

შეამოწმა კ. მოდრეკილაძე

არქიტექტურა

საცხოვრებელი კორპუსი

დიღმის მასივში.

ქ. თბილისი,
didube - ჩუღურეთის რაიონი,

s/k 01.13.02.010.085
სართულის ტექნიკური მაჩვენებლები

ნიშნულები მოცემულია მეტრებში ზომები მოცემულია სანტიმეტრებშ

ფართი კვ.მ - ში

- ჭრის აღმნიშვნელი

- ნიშნული მეტრებში

შენობის 0.0 შეესაბამება აბსოლიტური ნშნულის

კ.მოდრეკილაძე

diafragma

კედელი

კოლონა

ბლოკი 6

N

1:200

სადარბაზოს ღიობები იქნება ღია შეუმინავი

შეუბოლავობის თვალსაზრისით

a1

a1

a1

b1 g1 d1

Ф

-

1

1

საზაფხულო

8.0 m2

საზაფხულო

4.8 m2

საზაფხულო

5.0 m2

საზაფხულო

3.8 m2
საზაფხულო

3.8 m2

საზაფხულო

6.5 მ2 საზაფხულო 6.5 მ2

საზაფხულო

9.8 m2

საცხოვრებელი

86

224.3 m2

სადარბაზო

59.1 m2

sdarbazo

60.8 m2

საზაფხულო

5.4 m2

sdarbazo

98.2 m2

საზაფხულო

5.9 m2

საზაფხულო

5.7 m2

საზაფხულო

10.0 m2

საზაფხულო

5.6 m2

საზაფხულო

9.4 m2

საცხოვრებელი

83

164.4 m2

saxcxorebeli

81.

216.0 m2

საცხოვრებელი

84

212.6 m2

საცხოვრებელი

85

247.8 m2

საზაფხულო

5.8 m2

საცხოვრებელი

82

64.6 m2

საზაფხულო

4.7 m2

საზაფხულო

4.3 m2

e

20 x 17 = 30

123456789

10
20

19

18

17

16

15

14

13

12

11

20 x 17 = 30

123456789

10
20

19

18

17

16

15

14

13

12

1

11 11

8
2

3

1

d v

a

a

4

5

6

7

b g z T i k l

f

a

n

j

r

i

s

m

d

e

b

a

r

e

o

b

a

s

m

10 10

12 12

9 9

29.5 m2
±0.000

პირობითი ნიშენები

შენიშვნები

პროექტის სახელწოდება
თანამდებობა გვარი ხელმოწერა

მთ.არქიტექტორი

პროექტის

ავტორი

დაამუშავა

მასშტაბი

თარიღი

სტადია

კ.მოდრეკილაძე

კ.მოდრეკილაძე

ფურცლები
6/28/2012

#

ექსპლიკაცია

კონსტრუქტორი ზ. კიზირია

შეამოწმა კ. მოდრეკილაძე

არქიტექტურა

საცხოვრებელი კორპუსი

დიღმის მასივში.

ქ. თბილისი,
didube - ჩუღურეთის რაიონი,

s/k 01.13.02.010.085
სართულის ტექნიკური მაჩვენებლები

ნიშნულები მოცემულია მეტრებში ზომები მოცემულია სანტიმეტრებში

ფართი კვ.მ - ში

- ჭრის აღმნიშვნელი

- ნიშნული მეტრებში

შენობის 0.0 შეესაბამება აბსოლიტური ნშნულის 423.2

კ.მოდრეკილაძე

diafragma

კედელი

კოლონა

ბლოკი 6

N

1:200

სადარბაზოს ღიობები იქნება ღია შეუმინავი

შეუბოლავობის თვალსაზრისით

a1

a1

a1

b1 g1 d1

Ф-

1

1

136
200

330 425 280 730 730 280 706 419

90

115

220 200

220 893 220 60 75 90136 220 190 640 63 220 63

289 152 220 80

220 136 652

98

85 188 161

342

30

145 150

126

150 140

30

347

280 150 762 149

103

152 220

20 258 20 536 30

20 304 20

72

56

77

88

43

20 492 20

35 159

90

136 220 189 220 154 220 47

3,900

730 330 376 30 1,014 311 740 369

220

360

20
240 20 582

195

333 1,280 20 1,224 30 20 1,190

190 470 260 660 550 70 730 280 730 730 280 720 380
450 439 585 435 435 550 499

460 599 600 416 604

730 730 320 730 730 320 730 730 350

620 620 590 590

660 550 70 730 280 730 730 280 720 380
450 454 570 435 435 550 499

440 510 470 730 730 320 730 730 350

599 600 416 604

+53.400 +53.400

საზაფხულო

10.0 m2

საზაფხულო

5.8 m2

საზაფხულო

6.5 m2

საზაფხულო

6.5 m2

ტექნიკური

6.8 m2

საზაფხულო

9.7 m2

საზაფხულო

5.6 m2
საზაფხულო

5.7 m2

საზაფხულო

5.7 m2
საზაფხულო

5.8 m2

საზაფხულო

10.0 m2

საზაფხულო

9.3 m2

sdarbazo

60.8 m2

საზაფხულო

4.0 m2

საცხოვრებელი

91

245.9 m2

სადარბაზო

59.1 m2

საცხოვრებელი

92

225.2 m2

საზაფხულო

3.8 m2

საცხოვრებელი

90

212.6 m2
საცხოვრებელი

88

64.7 m2

saxcxorebeli

87

157.2 m2

sdarbazo

98.2 m2

საზაფხულო

58.9 m2

საზაფხულო

4.7 მ2 საზაფხულო

4.8 m2

საზაფხულო

4.3 m2

საცხოვრებელი

89

164.4 m2

საზაფხულო

5.9 m2

20 x 17 = 30

123456789

10
20

19

18

17

16

15

14

13

12

1

g d e

e

b

20 x 17 = 30

123456789

10
20

19

18

17

16

15

14

13

12

1

11 11

8 8

2 2

3 3

1 1

a v

d v

a

a

4 4

5 5

6 6

7 7

b g

z

z

i

i

k

k

l

l

T

T

1-1

10 10

12 12

9 9

17 სართულის გეგმა

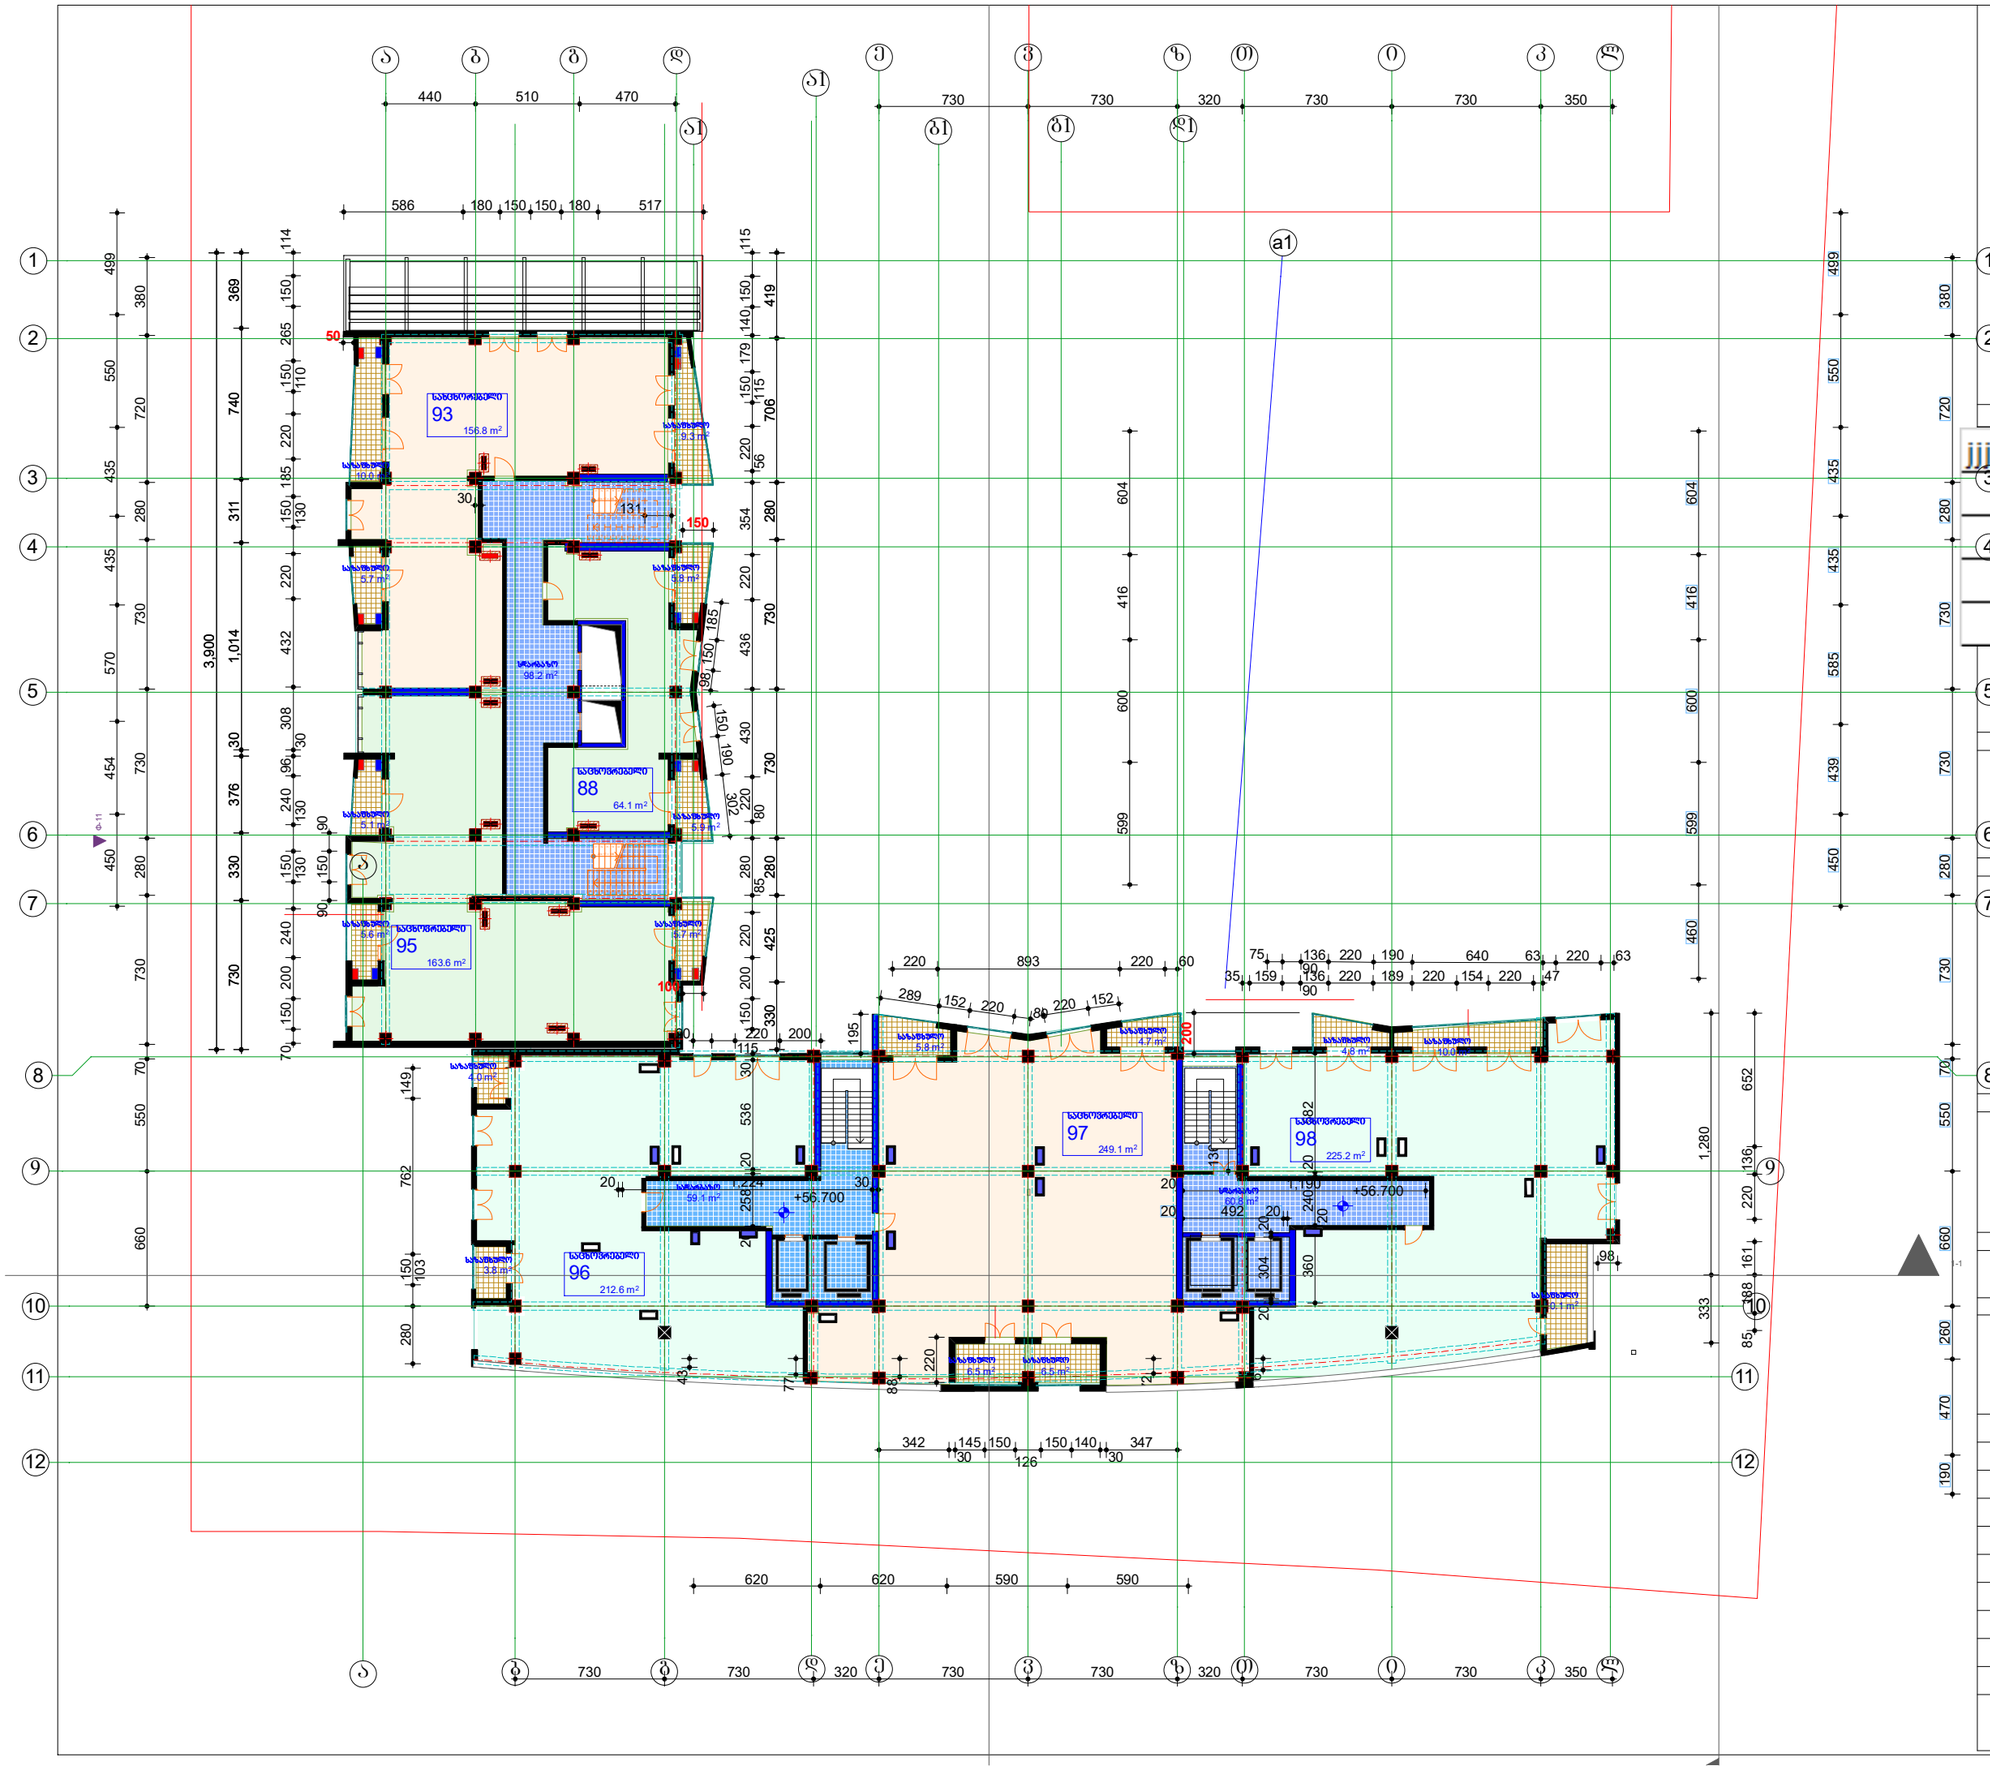

29.5 m2

±0.000

პირობითი ნიშენები

შენიშვნები

პროექტის სახელწოდება
თანამდებობა გვარი ხელმოწერა

მთ.არქიტექტორი

პროექტის

ავტორი

დაამუშავა

მასშტაბი

თარიღი

სტადია

კ.მოდრეკილაძე

კ.მოდრეკილაძე

ფურცლები
6/28/2012

#

ექსპლიკაცია

კონსტრუქტორი ზ. კიზირია

შეამოწმა კ. მოდრეკილაძე

არქიტექტურა

საცხოვრებელი კორპუსი

დიღმის მასივში.

ქ. თბილისი,
didube - ჩუღურეთის რაიონი,

s/k 01.13.02.010.085
სართულის ტექნიკური მაჩვენებლები

ნიშნულები მოცემულია მეტრებში ზომები მოცემულია სანტიმეტრებში

ფართი კვ.მ - ში

- ჭრის აღმნიშვნელი

- ნიშნული მეტრებში

შენობის 0.0 შეესაბამება აბსოლიტური ნშნულის 423.2

კ.მოდრეკილაძე

diafragma

კედელი

კოლონა

ბლოკი 6

N

1:200

სადარბაზოს ღიობები იქნება ღია შეუმინავი

შეუბოლავობის თვალსაზრისით

a1

a1

a1

b1 g1 d1

Ф-

1

1

136
200

330 425 280 730 730 280 706 419

90

115

220 200

220 893 220 60 75 90136 220 190 640 63 220 63

289 152 220 80

220 136 652

98

85 188 161

342

30

145 150

126

150 140

30

347

280 150 762 149

103

152 220

20 258 20 536 30

20 304 20

72

56

77

88

43

20 492 20

35 159

90

136 220 189 220 154 220 47

3,900

730 330 376 30 1,014 311 740 369

220

360

20
240 20 582

195

333 1,280 20 1,224 30 20 1,190

190 470 260 660 550 70 730 280 730 730 280 720 380

450 439 585 435 435 550 499

460 599 600 416 604

730 730 320 730 730 320 730 730 350

620 620 590 590

660 550 70 730 280 730 730 280 720 380
450 454 570 435 435 550 499

440 510 470 730 730 320 730 730 350

599 600 416 604

50

100

150

150 200 220

85
280

80
220 430 436 220 354

56
220 150 179 140 150 115

115
98

1

50

1

85

70 150 200 240 150

130 130
240 96

30
308 432 220 150 185 220

130
150 265 150 114

110

1

50

1

9

0

3

02

586 180 150 150 180 517

90 150 90

30 131

+56.700 +56.700

საზაფხულო

10.0 m2

საზაფხულო

5.8 m2

საზაფხულო

6.5 m2

საზაფხულო

6.5 m2

საზაფხულო

10.1 m2

საზაფხულო

5.6 m2
საზაფხულო

5.7 m2

საზაფხულო

5.7 m2

საზაფხულო

10.0 m2

საზაფხულო

9.3 m2

საზაფხულო

5.1 m2

საზაფხულო

4.0 m2

სადარბაზო

59.1 m2

საცხოვრებელი

97

249.1 m2

sdarbazo

60.8 m2

საცხოვრებელი

98

225.2 m2

საზაფხულო

3.8 m2

საცხოვრებელი

96

212.6 m2

saxcxorebeli

93

156.8 m2

საცხოვრებელი

95

163.6 m2

sdarbazo

98.2 m2

საზაფხულო

5.8 m2

საცხოვრებელი

88

64.1 m2

საზაფხულო

4.7 მ2 საზაფხულო

4.8 m2

საზაფხულო

5.9 m2

20 x 17 = 30

123456789

10
20

19

18

17

16

15

14

13

12

1

g d e

e

b

20 x 17 = 30

123456789

10
20

19

18

17

16

15

14

13

12

1

11 11

8 8

2 2

3 3

1 1

a v

d v

a

a

4 4

5 5

6 6

7 7

b g

z

z

i

i

k

k

l

l

T

T

1-1

10 10

12 12

9 9

გადახურვი გეგმა

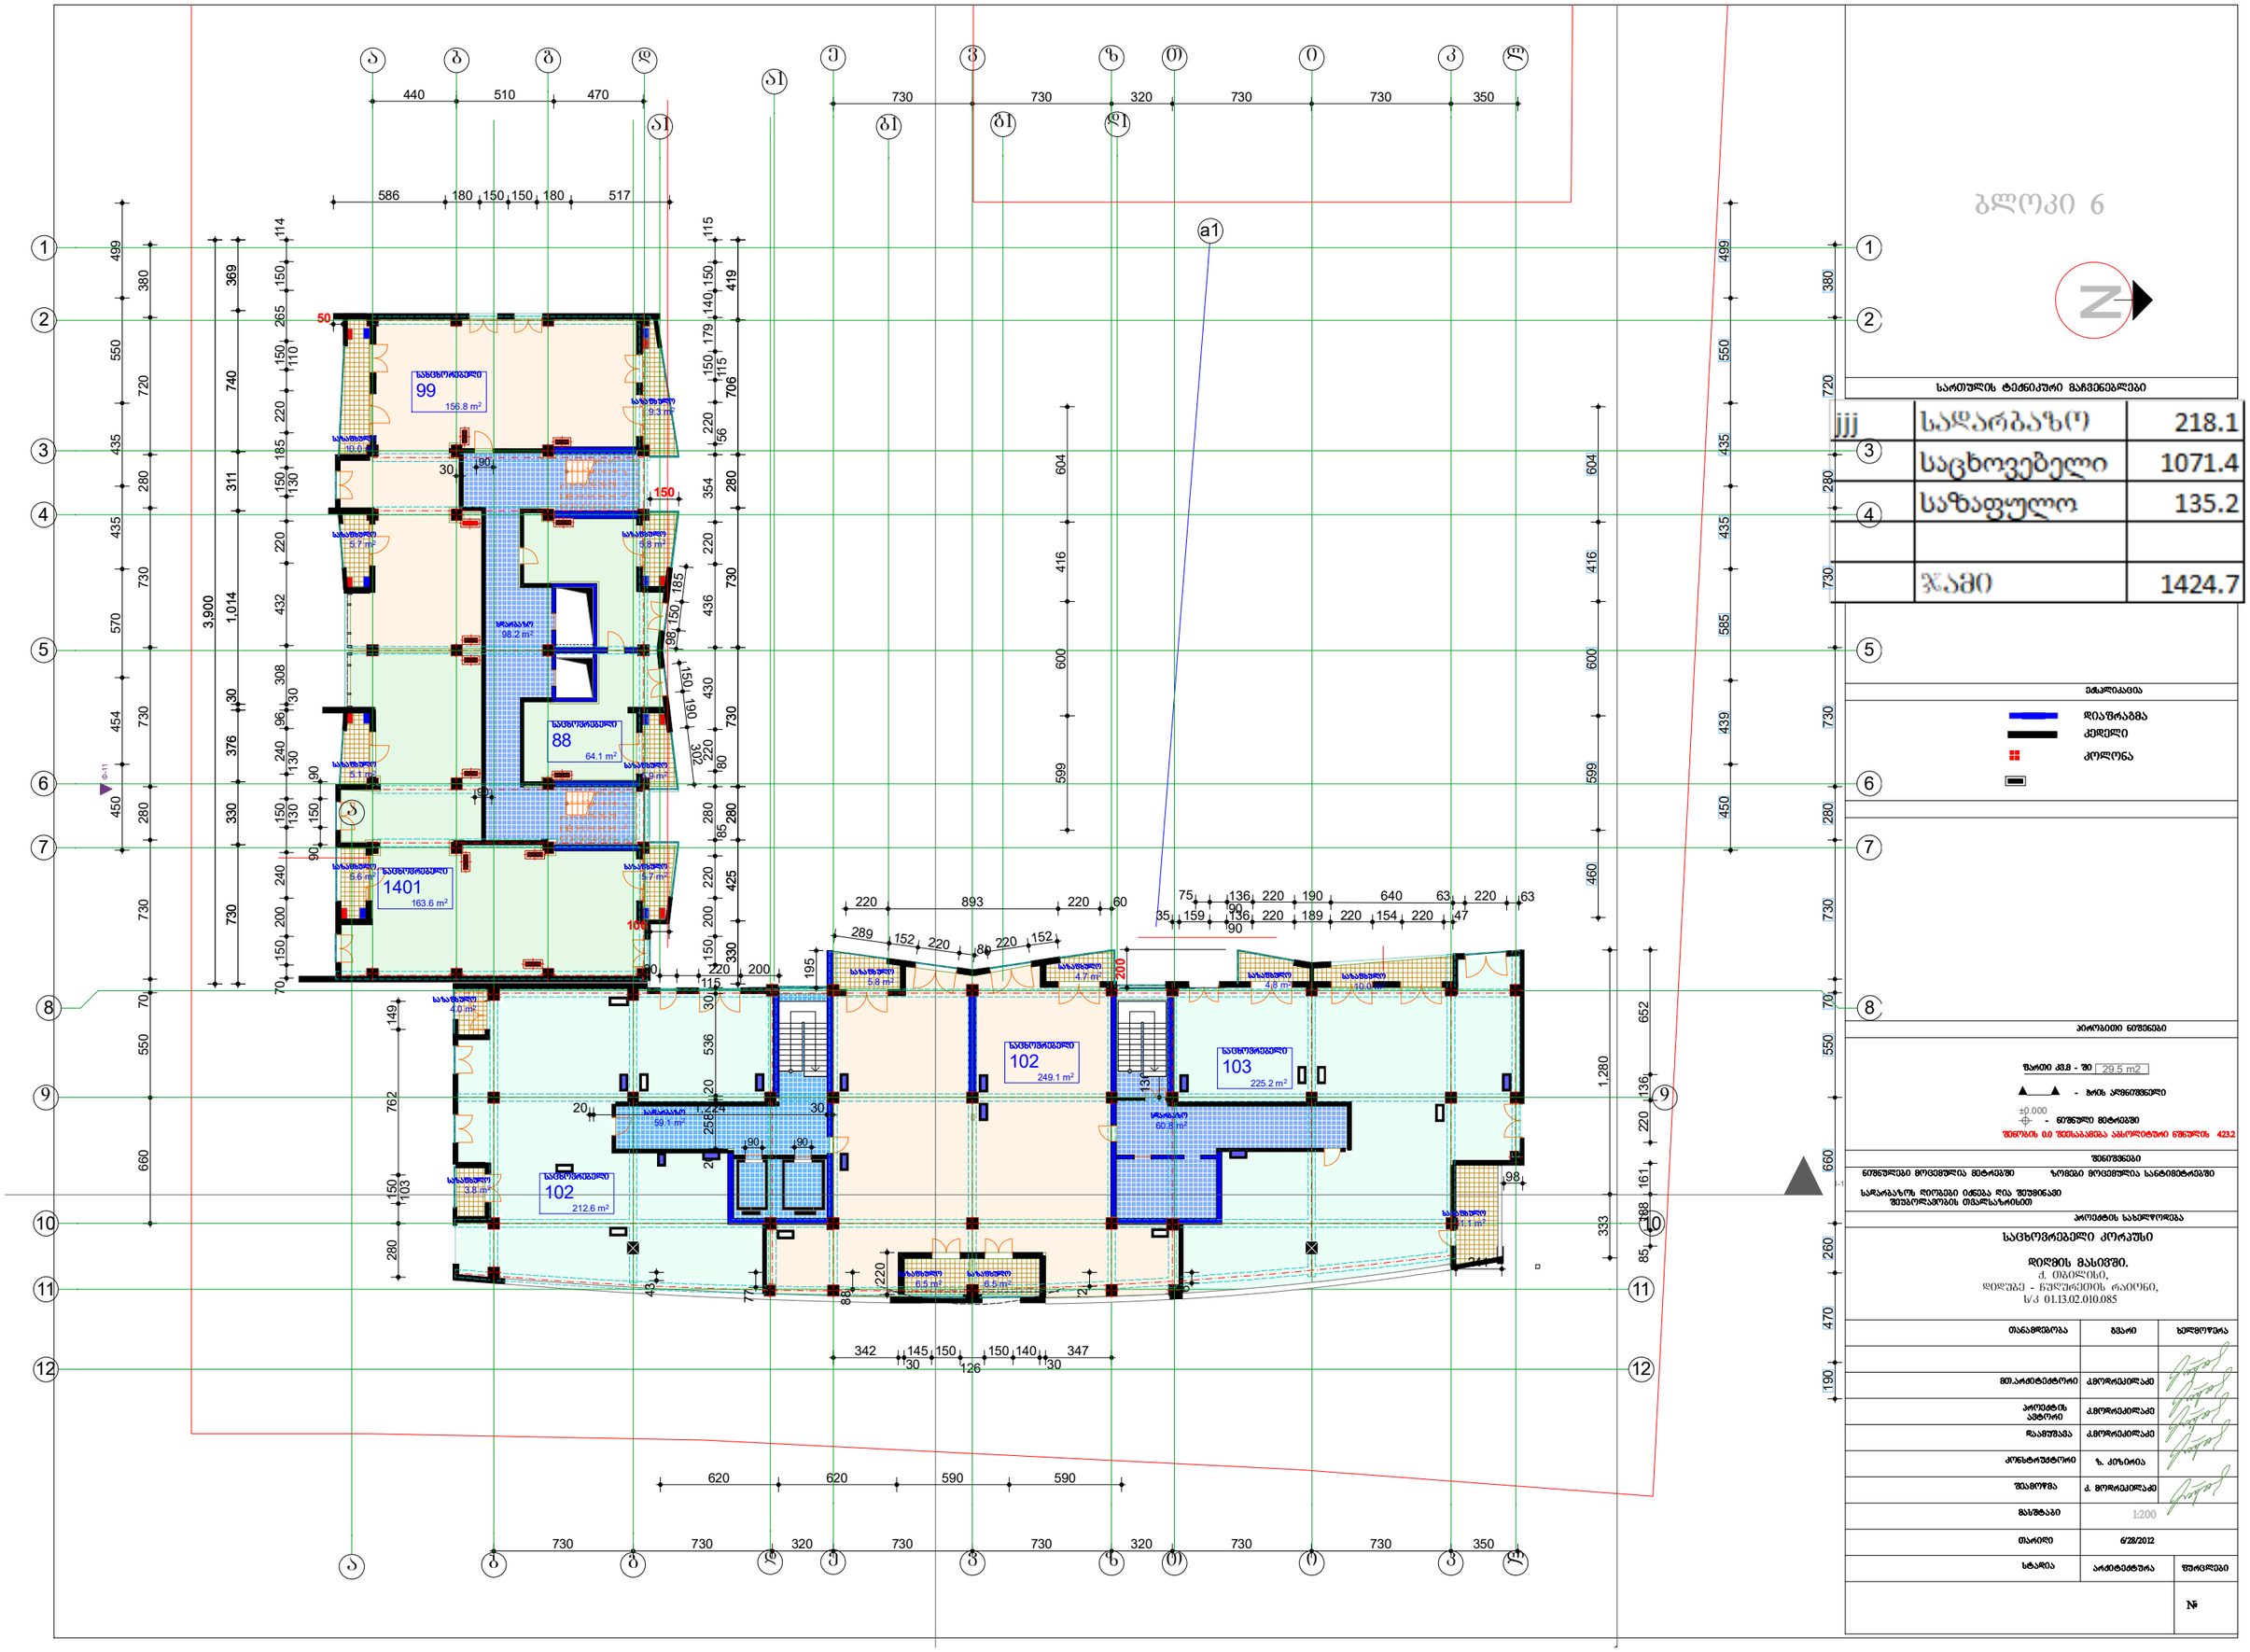

29.5 m2

±0.000

პირობითი ნიშენები

შენიშვნები

პროექტის სახელწოდება
თანამდებობა გვარი ხელმოწერა

მთ.არქიტექტორი

პროექტის

ავტორი

დაამუშავა

მასშტაბი

თარიღი

სტადია

კ.მოდრეკილაძე

კ.მოდრეკილაძე

ფურცლები
6/28/2012

#

ექსპლიკაცია

კონსტრუქტორი ზ. კიზირია

შეამოწმა კ. მოდრეკილაძე

არქიტექტურა

საცხოვრებელი კორპუსი

დიღმის მასივში.

ქ. თბილისი,
didube - ჩუღურეთის რაიონი,

s/k 01.13.02.010.085
სართულის ტექნიკური მაჩვენებლები

ნიშნულები მოცემულია მეტრებში ზომები მოცემულია სანტიმეტრებში

ფართი კვ.მ - ში

- ჭრის აღმნიშვნელი

- ნიშნული მეტრებში

შენობის 0.0 შეესაბამება აბსოლიტური ნშნულის 423.2

კ.მოდრეკილაძე

diafragma

კედელი

კოლონა

ბლოკი 6

N

1:200

სადარბაზოს ღიობები იქნება ღია შეუმინავი

შეუბოლავობის თვალსაზრისით

a1

a1

a1

b1 g1 d1

Ф

-

1

1

136
200

330 425 280 730 730 280 706 419

90

115

220 200

220 893 220 60 75 90136 220 190 640 63 220 63

289 152 220 80

220 136 652

98

85 188 161

342

30

145 150

126

150 140

30

347

280 150 762 149

103

152 220

20 258 20 536 30

72

56

77

88

43

35 159

90

136 220 189 220 154 220 47

3,900

730 330 376 30 1,014 311 740 369

220
195

333 1,280 20 1,224 30

190 470 260 660 550 70 730 280 730 730 280 720 380

450 439 585 435 435 550 499

460 599 600 416 604

730 730 320 730 730 320 730 730 350

620 620 590 590

660 550 70 730 280 730 730 280 720 380
450 454 570 435 435 550 499

440 510 470 730 730 320 730 730 350

599 600 416 604

241

90 90

50

100

150

150 200 220

85
280

80
220 430 436 220 354

56
220 150 179 140 150 115

115
98

1

50

1

85

70 150 200 240 150

130 130
240 96

30
308 432 220 150 185 220

130
150 265 150 114

110

1

50

1

9

0

3

02

586 180 150 150 180 517

90 150 90

30 90 90

საზაფხულო

10.0 m2

საზაფხულო

5.8 m2

საზაფხულო

6.5 m2

საზაფხულო

6.5 m2

საზაფხულო

11.1 m2

საზაფხულო

5.6 m2
საზაფხულო

5.7 m2

საზაფხულო

5.7 m2
საზაფხულო

5.9 m2

საზაფხულო

9.3 m2

საზაფხულო

5.1 m2
საზაფხულო

10.0 m2

საზაფხულო

4.0 m2

საცხოვრებელი

103

225.2 m2

სადარბაზო

59.1 m2

საცხოვრებელი

102

249.1 m2

sdarbazo

60.8 m2

საზაფხულო

3.8 m2

საცხოვრებელი

102

212.6 m2

saxcxorebeli

99

156.8 m2

sdarbazo

98.2 m2

საცხოვრებელი

1401

163.6 m2

საზაფხულო

5.8 m2

საცხოვრებელი

88

64.1 m2

საზაფხულო

4.8 m2

საზაფხულო

4.7 m2

g d e

e

b

20 x 17 = 30

123456789

10
20

19

18

17

16

15

14

13

12

1

20 x 17 = 30

123456789

10
20

19

18

17

16

15

14

13

12

1

11 11

8 8

2 2

3 3

1 1

a v

d v

a

a

4 4

5 5

6 6

7 7

b g

z

z

i

i

k

k

l

l

T

T

1-1

10 10

12 12

9 9

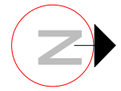

29.5 m2

±0.000

პირობითი ნიშენები

შენიშვნები

პროექტის სახელწოდება
თანამდებობა გვარი ხელმოწერა

მთ.არქიტექტორი

პროექტის

ავტორი

დაამუშავა

მასშტაბი

თარიღი

სტადია

კ.მოდრეკილაძე

კ.მოდრეკილაძე

ფურცლები
6/28/2012

#

ექსპლიკაცია

კონსტრუქტორი ზ. კიზირია

შეამოწმა კ. მოდრეკილაძე

არქიტექტურა

საცხოვრებელი კორპუსი

დიღმის მასივში.

ქ. თბილისი,
didube - ჩუღურეთის რაიონი,

s/k 01.13.02.010.085
სართულის ტექნიკური მაჩვენებლები

ნიშნულები მოცემულია მეტრებში ზომები მოცემულია სანტიმეტრებში

ფართი კვ.მ - ში

- ჭრის აღმნიშვნელი

- ნიშნული მეტრებში

შენობის 0.0 შეესაბამება აბსოლიტური ნშნულის 423.2

კ.მოდრეკილაძე

diafragma

კედელი

კოლონა

ბლოკი 6

N

1:200

სადარბაზოს ღიობები იქნება ღია შეუმინავი

შეუბოლავობის თვალსაზრისით

a1

a1

a1

b1 g1 d1

Ф

-

1

1

136
200

330 425 280 730 730 280 706 419

90

115

220 200

220 893 220 60 75 90136 220 190 640 63 220 63

289 152 220 80

220 136 652

98

85 188 161

342

30

145 150

126

150 140

30

347

280 150 762 149

103

152 220

20 258 20 536 30

20 304

72

56

77

88

43

20 492 20

35 159

90

136 220 189 220 154 220 47

3,900

730 330 376 30 1,014 311 740 369

220

360

20
240 20 582

195

333 1,280 20 1,224 30 20 1,190

190 470 260 660 550 70 730 280 730 730 280 720 380

450 439 585 435 435 550 499

460 599 600 416 604

730 730 320 730 730 320 730 730 350

620 620 590 590

660 550 70 730 280 730 730 280 720 380
450 454 570 435 435 550 499

440 510 470 730 730 320 730 730 350

599 600 416 604

251

757

90 90 90 90
50

100

150

150 200 220

85
280

80
220 430 436 220 354

56
220 150 179 140 150 115

115
98

1

50

1

85

70 150 200 240 150

130 130
240 96

30
308 432 220 150 185 220

130
150 265 150 114

110

1

50

1

9

0

302

586 180 150 150 180 517

90 150 90

131 k2

საზაფხულო

10.0 m2

საზაფხულო

5.8 m2

საზაფხულო

6.5 m2

საზაფხულო

6.5 m2

საზაფხულო

11.6 m2

საზაფხულო

5.7 m2
საზაფხულო

5.1 m2
საზაფხულო

5.6 m2

საზაფხულო

5.7 m2

საზაფხულო

10.0 m2

საზაფხულო

9.3 m2

საზაფხულო

4.0 m2

სადარბაზო

59.1 m2

საცხოვრებელი

108

249.0 m2

საცხოვრებელი

109

225.2 m2

sdarbazo

60.8 m2

საზაფხულო

3.8 m2

საცხოვრებელი

107

212.6 m2

საცხოვრებელი

106

163.6 m2

sdarbazo

98.2 m2

saxcxorebeli

104

156.8 m2

საზაფხულო

5.8 m2

საცხოვრებელი

88

64.1 m2

საზაფხულო

4.8 m2

საზაფხულო

4.7 m2

საზაფხულო

5.9 m2

20 x 17 = 30

123456789

10
20

19

18

17

16

15

14

13

12

1

g d e

e

b

20 x 17 = 30

123456789

10
20

19

18

17

16

15

14

13

12

1

1 11

8 8

2

3

1

a v

d v

a

a

4

5

6

7

b g

z

z

i

i

k

k

l

l

T

T

1-1

0 10

2 12

9

29.5 m2
±0.000

პირობითი ნიშენები

შენიშვნები

პროექტის სახელწოდება
თანამდებობა გვარი ხელმოწერა

მთ.არქიტექტორი

პროექტის

ავტორი

დაამუშავა

მასშტაბი

თარიღი

სტადია

კ.მოდრეკილაძე

კ.მოდრეკილაძე

ფურცლები
6/28/2012

#

ექსპლიკაცია

კონსტრუქტორი ზ. კიზირია

შეამოწმა კ. მოდრეკილაძე

არქიტექტურა

საცხოვრებელი კორპუსი

დიღმის მასივში.

ქ. თბილისი,
didube - ჩუღურეთის რაიონი,

s/k 01.13.02.010.085
სართულის ტექნიკური მაჩვენებლები

ნიშნულები მოცემულია მეტრებში ზომები მოცემულია სანტიმეტრებში

ფართი კვ.მ - ში

- ჭრის აღმნიშვნელი

- ნიშნული მეტრებში

შენობის 0.0 შეესაბამება აბსოლიტური ნშნულის 423.2

კ.მოდრეკილაძე

diafragma

კედელი

კოლონა

ბლოკი 6

N

1:200

სადარბაზოს ღიობები იქნება ღია შეუმინავი

შეუბოლავობის თვალსაზრისით

a1

a1

a1

b1 g1 d1
150

+66.600

Ф

-

1

1

136
200

330 425 280 730 730 280

90

115

220 200

220 893 220 60 75 90136 220 190 640 63 220 63

289 152 220 80

220 136 652

98

85 188 161

342

30

145 150

126

150 140

30

347

280 150 762 149

103

152 220

20 258 20 536 30

20 304 20

72

56

77

88

43

20 492 20

35 159

90

136 220 189 220 154 220 47

3,900

730 330 376 30 1,014

220

360

20
240 20 582

195

333 1,280 20 1,224 30 20 1,190

190 470 260 660 550 70 730 280 730 730 280 720 380

450 439 585 435 435 550 499

460 599 600 416 604

730 730 320 730 730 320 730 730 350

620 620 590 590

660 550 70 730 280 730 730
450 454 570 435 435 550 499

440 510 470 730 730 320 730 730 350

599 600 416 604

823

90 90

50

100

150 200 220

85
280

80

220 430 436 220 354 98 150 185

70 150 200 240 150

130 130
240 96

30

308 432 220 130 150

1

9

0

3

02

90 150 90

საცხოვრებელი 112

85.7 m2

saxcxorebeli

110

166.2 m2

საზაფხულო

8.4 m2

საზაფხულო

7.6 m2

საზაფხულო

13.0 m2

საზაფხულო

6.7 m2

საზაფხულო

5.8 m2

საზაფხულო

30.5 m2

sdarbazo

71.9 m2

საზაფხულო

12.1 m2

საცხოვრებელი

113

244.1 m2

სადარბაზო

46.2 m2

საცხოვრებელი

114

225.2 m2
sdarbazo

60.8 m2

საზაფხულო

5.8 m2

საცხოვრებელი

111

110.5 m2

საზაფხულო

5.8 m2

საზაფხულო

4.7 მ2 საზაფხულო

4.8 m2

საზაფხულო

5.9 m2

საზაფხულო

76.7 m2

საზაფხულო

5.1 m2

20 x 17 = 30

123456789

10
20

19

18

17

16

15

14

13

12

1

g d e

e

b

11 11

8 8

2 2

3 3

1 1

a v

d v

a

a

4 4

5 5

6 6

7 7

b g

z

z

i

i

k

k

l

l

T

T

1-1

10 10

12 12

9 9

29.5 m2
±0.000

პირობითი ნიშენები

შენიშვნები

პროექტის სახელწოდება
თანამდებობა გვარი ხელმოწერა

მთ.არქიტექტორი

პროექტის

ავტორი

დაამუშავა

მასშტაბი

თარიღი

სტადია

კ.მოდრეკილაძე

კ.მოდრეკილაძე

ფურცლები
6/28/2012

#

ექსპლიკაცია

კონსტრუქტორი ზ. კიზირია

შეამოწმა კ. მოდრეკილაძე

არქიტექტურა

საცხოვრებელი კორპუსი

დიღმის მასივში.

ქ. თბილისი,
didube - ჩუღურეთის რაიონი,

s/k 01.13.02.010.085
სართულის ტექნიკური მაჩვენებლები

ნიშნულები მოცემულია მეტრებში ზომები მოცემულია სანტიმეტრებში

ფართი კვ.მ - ში

- ჭრის აღმნიშვნელი

- ნიშნული მეტრებში

შენობის 0.0 შეესაბამება აბსოლიტური ნშნულის 423.2

კ.მოდრეკილაძე

diafragma

კედელი

კოლონა

ბლოკი 6

N

1:200

სადარბაზოს ღიობები იქნება ღია შეუმინავი

შეუბოლავობის თვალსაზრისით

a1

a1

a1

b1 g1 d1

3

Ф

-

1

1

136

50

100

150

200

150 200 220

330 425 280 730 730 280 85
280

80

220 430 436 220 354 98 150 185

90

115

220 200

220 893 220 60 75 90136 220 190 640 63 220 63
70 150 200 240 150

130 130
240 96

30

308 432 220 130 150

1

9

0

302

289 152 220 80

220 136 652

98

85 188 161

342

30

145 150

126

150 140

30

347

280 150 762 149

103
90 150 90

152 220

20 304

1,762

72

56

77

88

43

20 492

35 159

90

136 220 189 220 154 220 47

3,900

730 330 376 30 1,014

195

333 1,280 1,190

190 470 260 660 550 70 730 280 730 730 280 720 380
450 439 585 435 435 550 499

460 599 600 416 604

730 730 320 730 730 320 730 730 350

620 620 590 590

660 550 70 730 280 730 730
450 454 570 435 435 550 499

440 510 470 730 730 320 730 730 350

599 600 416 604

750

90 90

+70.050

71.00

+69.900

+70.000

+69.900

საცხოვრებელი

115

125.3 m2

sdarbazo

61.3 m2

საზაფხულო

8.3 m2

საზაფხულო

6.5 m2

საზაფხულო

12.5 m2

საცხოვრებელი

116

225.2 m2

საზაფხულო

4.8 m2

საზაფხულო

4.7 m2

g d e

e

b

11 11

8 8

2 2

3 3

1 1

a v

d v

a

a

4 4

5 5

6 6

7 7

b g

z

z

i

i

k

k

l

l

T

T

1-1

10 10

12 12

21-22 სართ
9 9

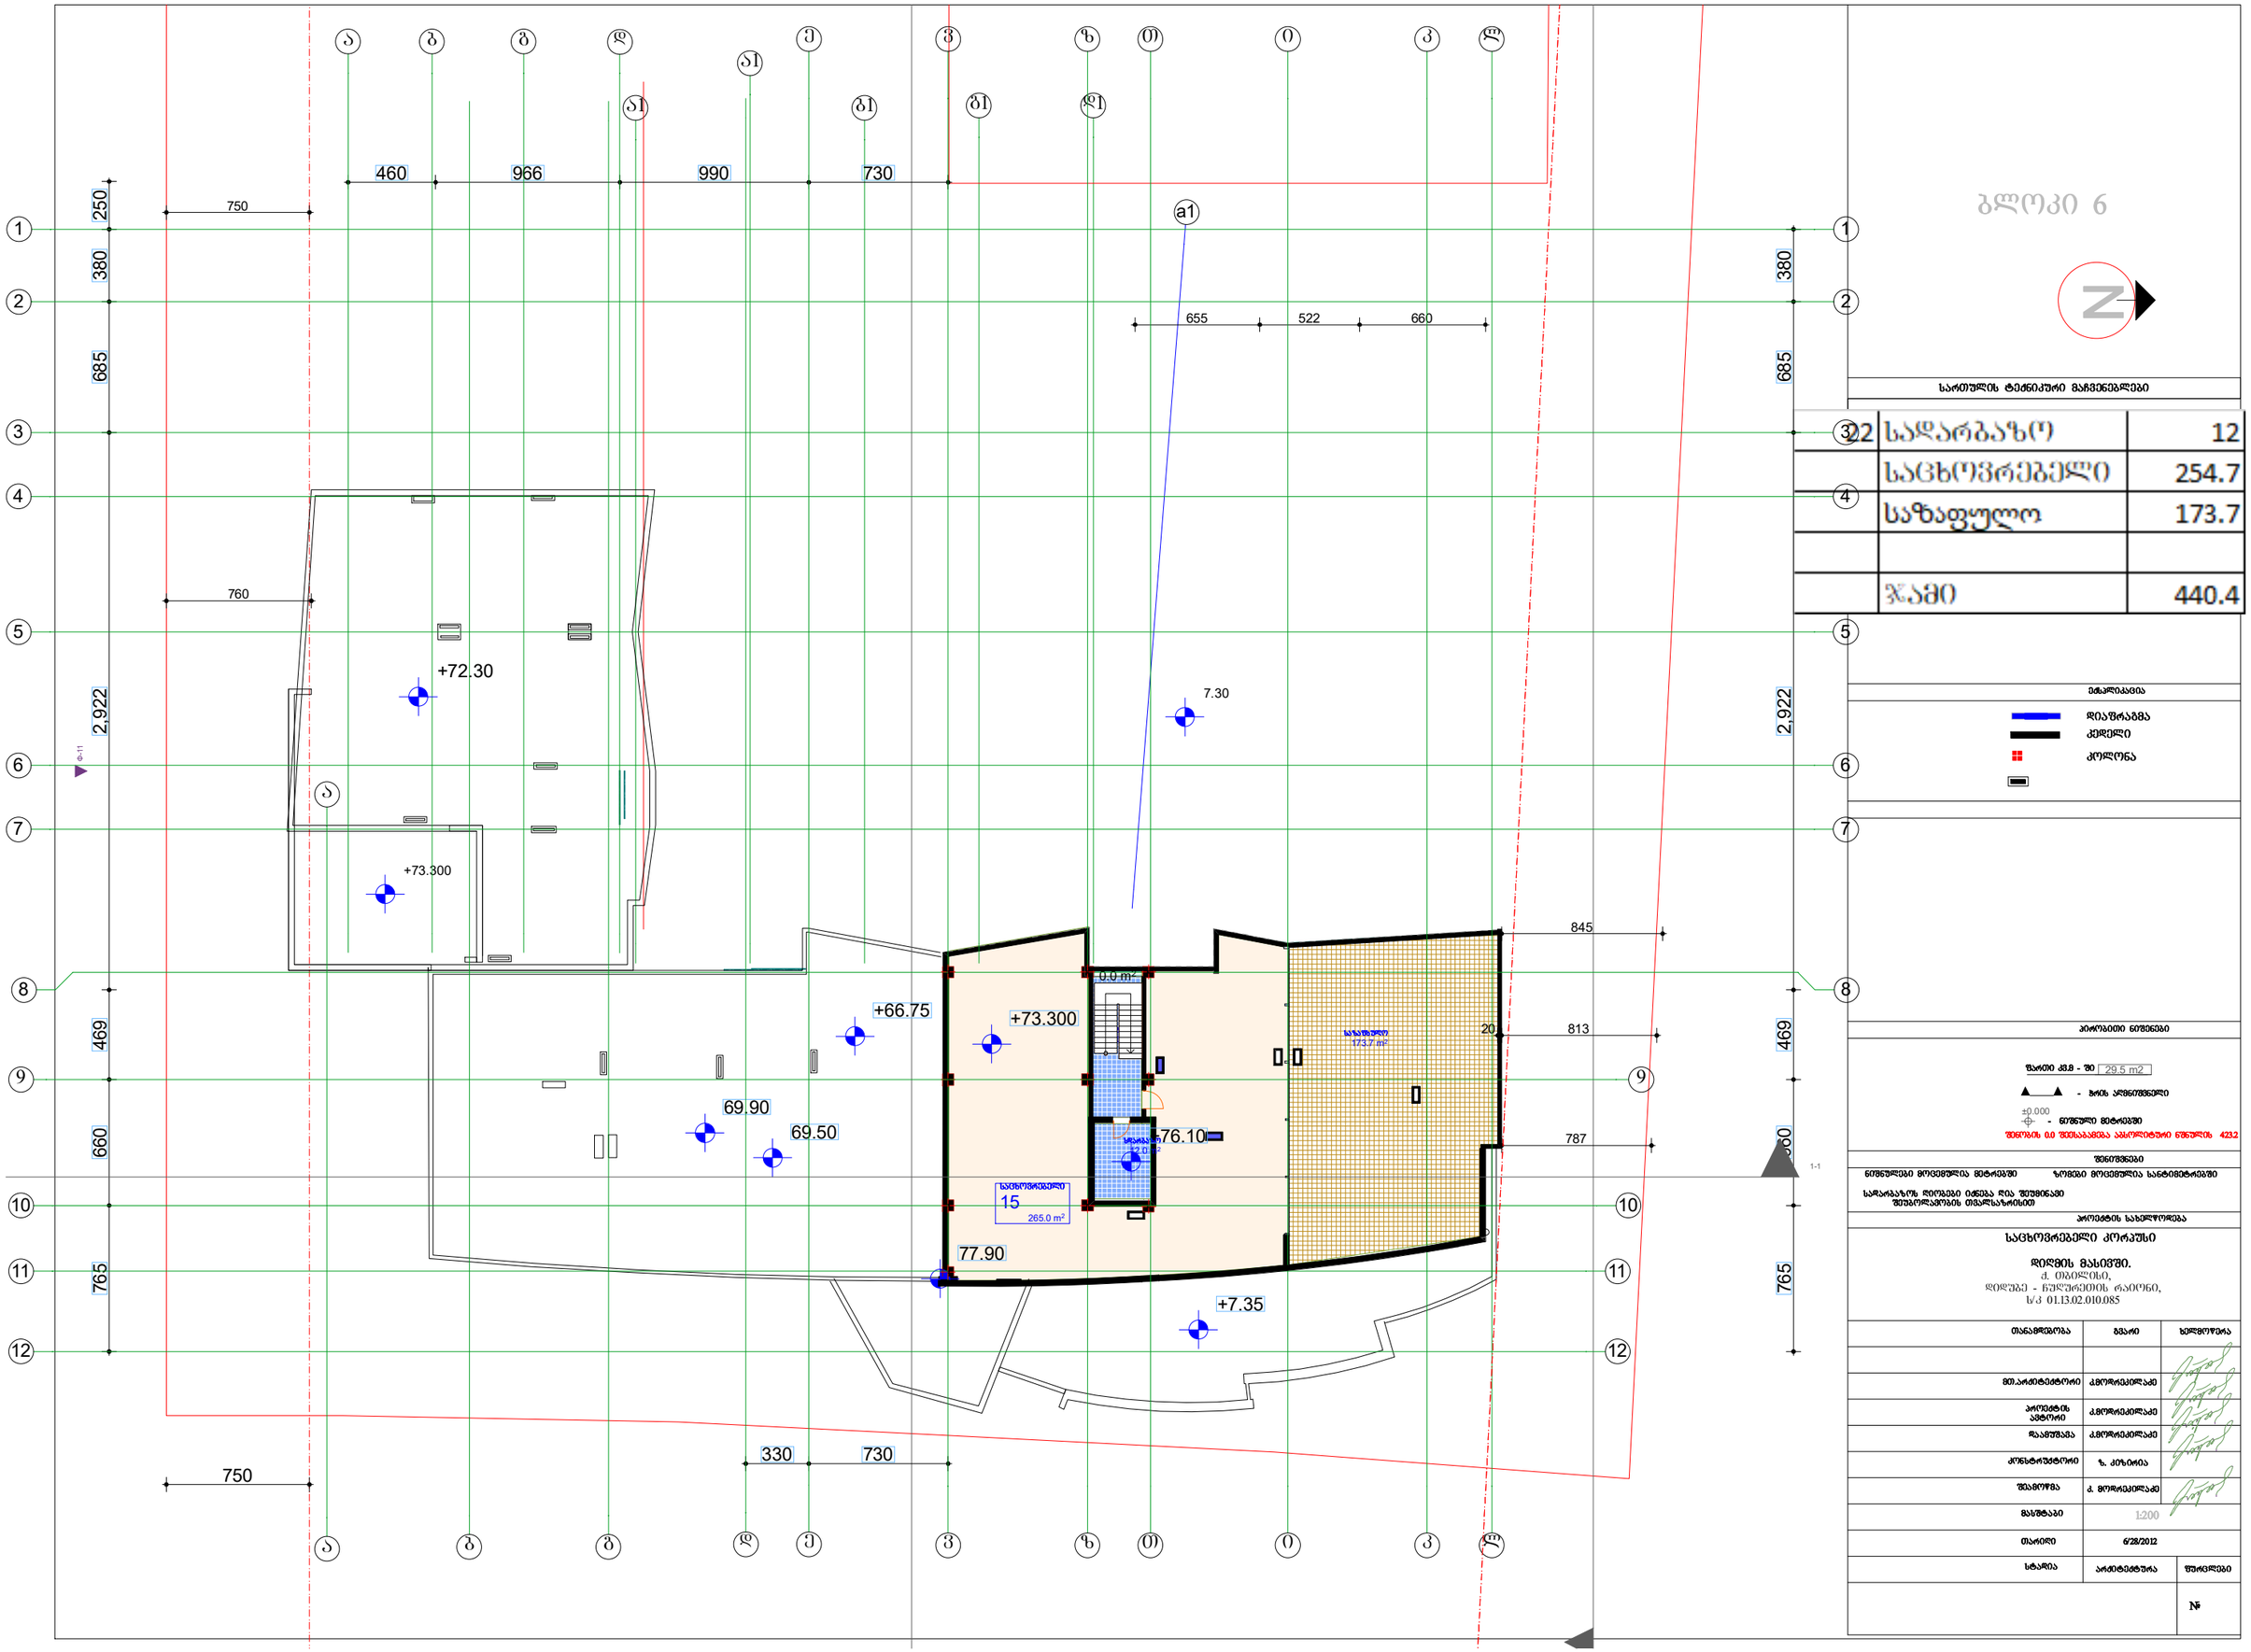

29.5 m2
±0.000

პირობითი ნიშენები

შენიშვნები

პროექტის სახელწოდება
თანამდებობა გვარი ხელმოწერა

მთ.არქიტექტორი

პროექტის

ავტორი

დაამუშავა

მასშტაბი

თარიღი

სტადია

კ.მოდრეკილაძე

კ.მოდრეკილაძე

ფურცლები
6/28/2012

#

ექსპლიკაცია

კონსტრუქტორი ზ. კიზირია

შეამოწმა კ. მოდრეკილაძე

არქიტექტურა

საცხოვრებელი კორპუსი

დიღმის მასივში.

ქ. თბილისი,
didube - ჩუღურეთის რაიონი,

s/k 01.13.02.010.085
სართულის ტექნიკური მაჩვენებლები

ნიშნულები მოცემულია მეტრებში ზომები მოცემულია სანტიმეტრებში

ფართი კვ.მ - ში

- ჭრის აღმნიშვნელი

- ნიშნული მეტრებში

შენობის 0.0 შეესაბამება აბსოლიტური ნშნულის 423.2

კ.მოდრეკილაძე

diafragma

კედელი

კოლონა

ბლოკი 6

N

1:200

სადარბაზოს ღიობები იქნება ღია შეუმინავი

შეუბოლავობის თვალსაზრისით

0.0 m2

a1

a1

a1

b1 g1 d1

Ф

-

1

1

765 660 469 2,922 685 380 250

460 966 990 730

765 660 469 2,922 685 380

330 730

20 813

787

845

760

750

655 522 660

750

+73.300 +66.75

69.50

7.30

77.90

69.90

+73.300

sdarbazo

19.0 m2

sdarbazo

12.0 m2

საცხოვრებელი

15

265.0 m2

საზაფხულო

173.7 m2

g d e

e

b

11 11

8 8

2 2

3 3

1 1

a v

d v

a

a

4 4

5 5

6 6

7 7

b g

z

z

i

i

k

k

l

l

T

T

1-1

10 10

12 12

9 9

+76.10

+7.35

+72.30