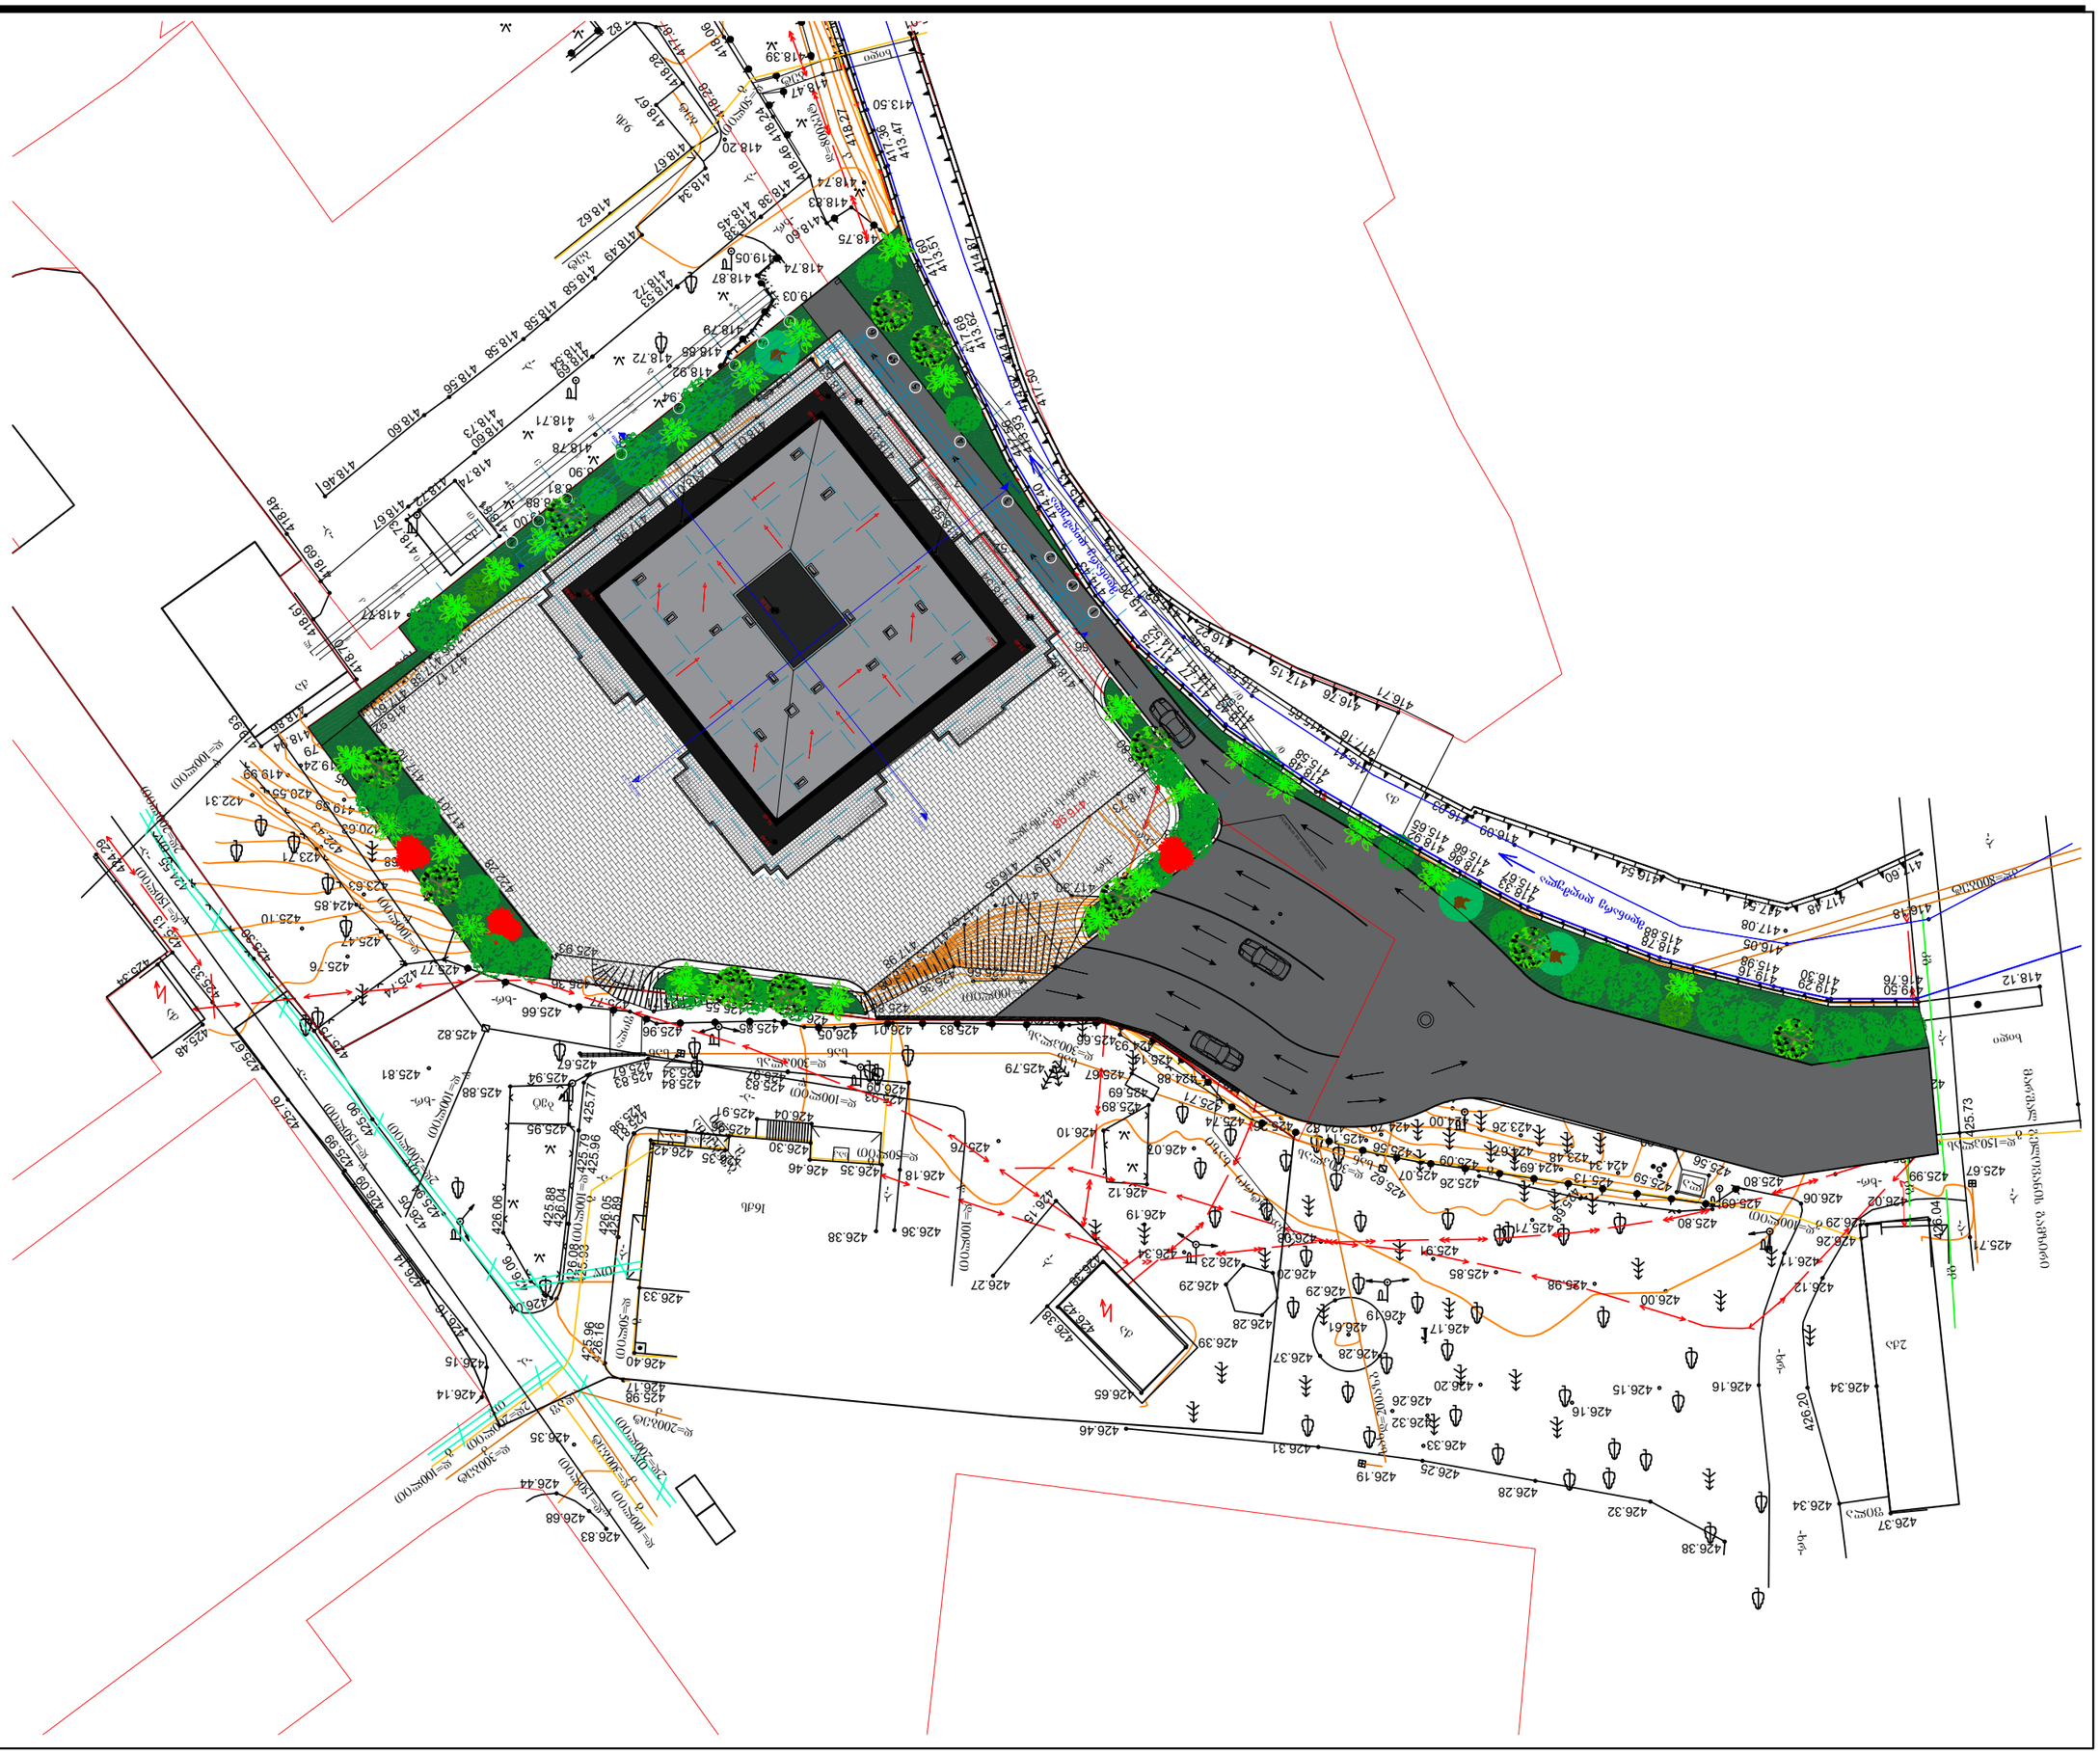



















საქართველო

ქ. თბილისის მერია

სსიპ თბილისის არქიტექტურის სამსახური

480750 480950

ტოპოგრაფიული გეგმა

ჩ

სიტუაციური გეგმა 1:2000 მასშტაბი



კორექტირებული მიწის ნაკვეთი

ს/კ - 01.13.04.004.016 3108 კვ.მ

რეგისტრირებული მიწის ნაკვეთი

ს/კ - 01.13.04.004.016 3108 კვ.მ

4623000

4622800

მისამართი: ქალაქი თბილისი, დიღმის მასივი, კვარტალი I წიბნის შაბრიკის საერთო საცხოვრებლის მიმდებარედ

ნაკვეთის ს/კ: 01.13.04.004.016

ფართობი: 3108 კვ.მ.

პირობითი აღნიშვნები

ძს	საცხ. შენობა
ძა	არასაცხ. შენობა
	ფარდული
	მშენებარე შენობა
	სატრანსფორ. ჯიხური
	ხეები
	გარე განათება
	ხის ღობე
	ღობე
	ქვის კედელი
	კედელი
	ფლატე
	რკინიგზა
	სამეთვალყურეო ჭები
	ელ. გადამცემი ხაზი
წ	წყალგაყვანილობა
გ	გაზი
კ	კანალიზაცია
სან	სანიაღვრე
კგ	კავშირგაბმულობა
თგ	ელ. ქსელები გათბობა

1) მიწის სამუშაოების შესრულებისას შეატყობინეთ კომუნიკაციის წარმომადგენლებს

შპს ჯეო.ჯი. კომპანია

საქართველო, ქალაქი თბილისის, გლდანი-ნაძალადევის რაიონი, დ. გურამიშვილის გამზ. №12ა, კორპ. №5, ბ. №24ა.

LTD Geo.Gi. Company

Georgia, Tbilisi, Isani-Samgori district, D. Guramishvili avenue 12a. Building # 5, House # 24a.

ელ. ფოსტა: Geo.Gi.Company@gmail.com

მობ: (+995) 598 39 08 05; (+995) 598 105 105;

დირექტორი:		გ. მოსულიშვილ
აზომა/დახაზა:		გ. მოსულიშვილ
დამკვეთი:		შპს „ცერერა“

მასშტაბი: 1:500

11/12/2017 წ.