

გენგეგმა მ 1:500

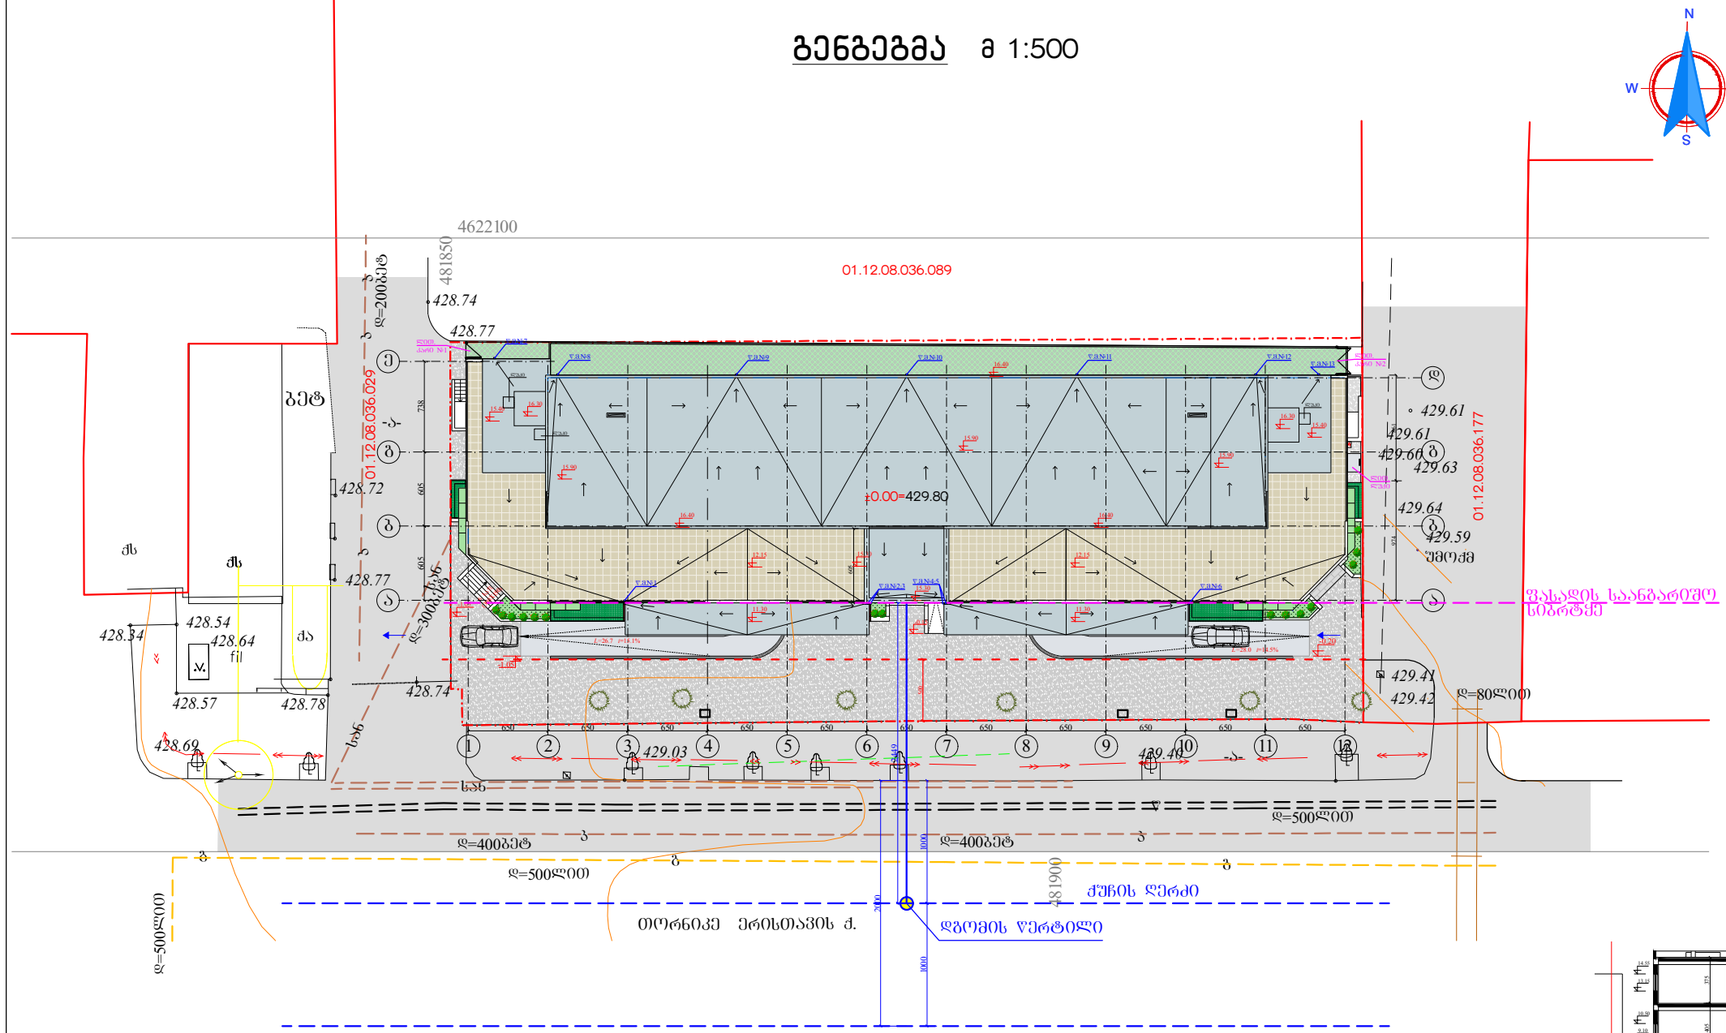

მაქსიმალური სიმაღლის განსაზღვრის სქემა

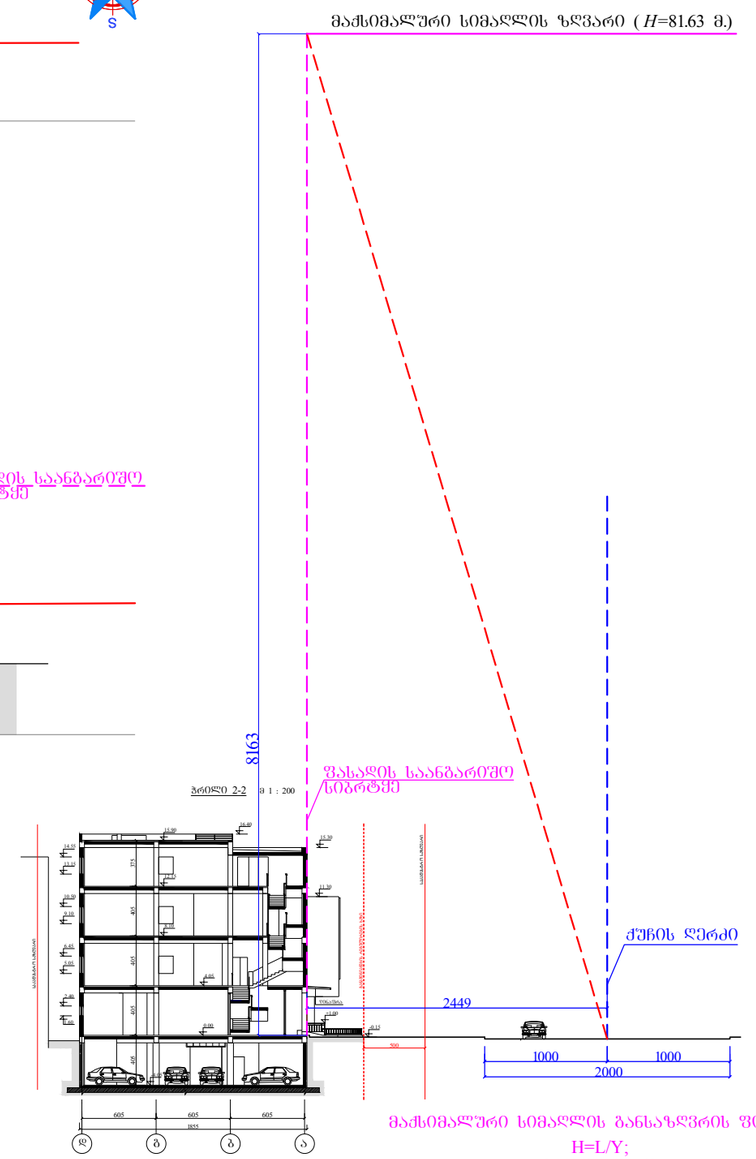

მაქსიმალური სიმაღლის განსაზღვრის ფორმულა

H=L/Y;

H=2449/0.3=81.63 m.

კორექტირებული

ქ. თბილისში, გლდანი-ნაძალადევის რაიონში, თორნიკე ერისთავის ქ. 1-ში არსებულ მიწის ნაკვეთზე, ასაშენებელი მრავალფუნქციური შენობის კორექტირების პროექტი			შპს „სივრცე“ ს/კ: 405017547			2018 წ.
			ფურც. №	რაოდენ.	მასშტ.	დაკვ. №
დირექტორი	თ. გოცირიძე		ა-8		1:500	A/06-2015
პრ.მთ.ინჟინერი	ზ. ნადირაძე		მაქსიმალური სიმაღლის განსაზღვრის სქემა			
დაამუშავა	ა.კვარაცხელია					