გენგეგმა მ. 1:500

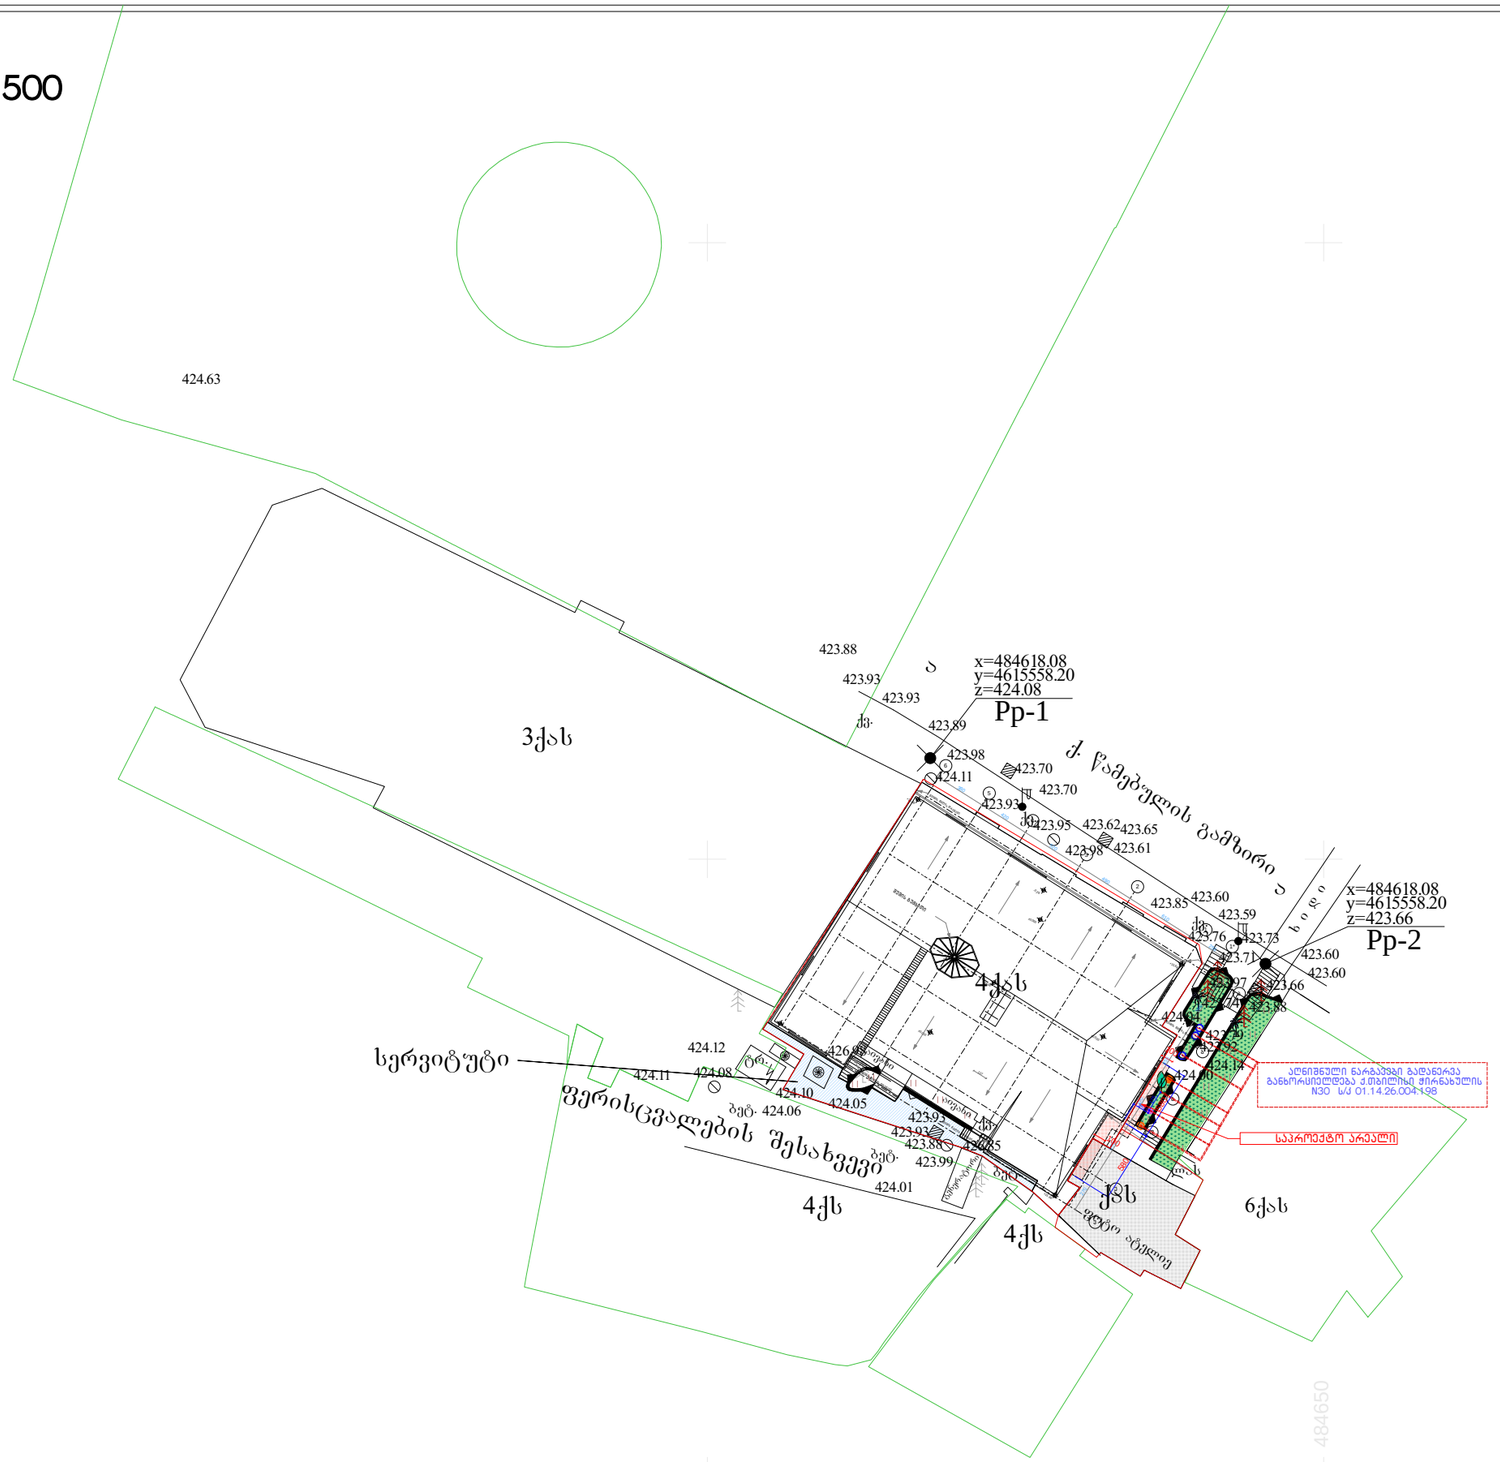

ფორმატი	თბილისი 2018
A 3	

ექსპლიკაცია

- – ვაზი კეკროვანი (გადასარგავი 2ძირი)
- – ვარდი კეკროვანი (გადასარგავი 1ძირი)
- – შურმალა (გადასარგავი 1ძირი)
- – ნაძვი
- – პალმა
- – ძლიავი (გადასარგავი 3ძირი)
- – დროებითი კეკროვანი გამწვანების გადატანის ლოკაცია -6ც
- – დროებითი გამწვანების გადატანის ლოკაცია – 1ც

პირობითი აღნიშვნები

შენიშვნები

პროექტი:

"ტერა ბანკის" სათაო ოფისის პროექტი

მისამართი:

ქ.თბილისი ქ.წამებულის გამზ N3

მთ. არქიტექტორი	ბ. ანჯაფარიძე	
დაამუშავა	ბ. ანჯაფარიძე	

არქიტექტურული ნაწილი

ნახაზი:

გენგეგმა მ 1:500

გადარგვის გენგეგმა მ. 1:500

აღნიშნული ნარგავები გადანერგვა განხორციელდება სს "ტერა ბანკის" საკუთრებაში არსებულ მიწაზე ქ.თბილისი ჭირნახულის N30 ს/ქ 01.14.26.004.198

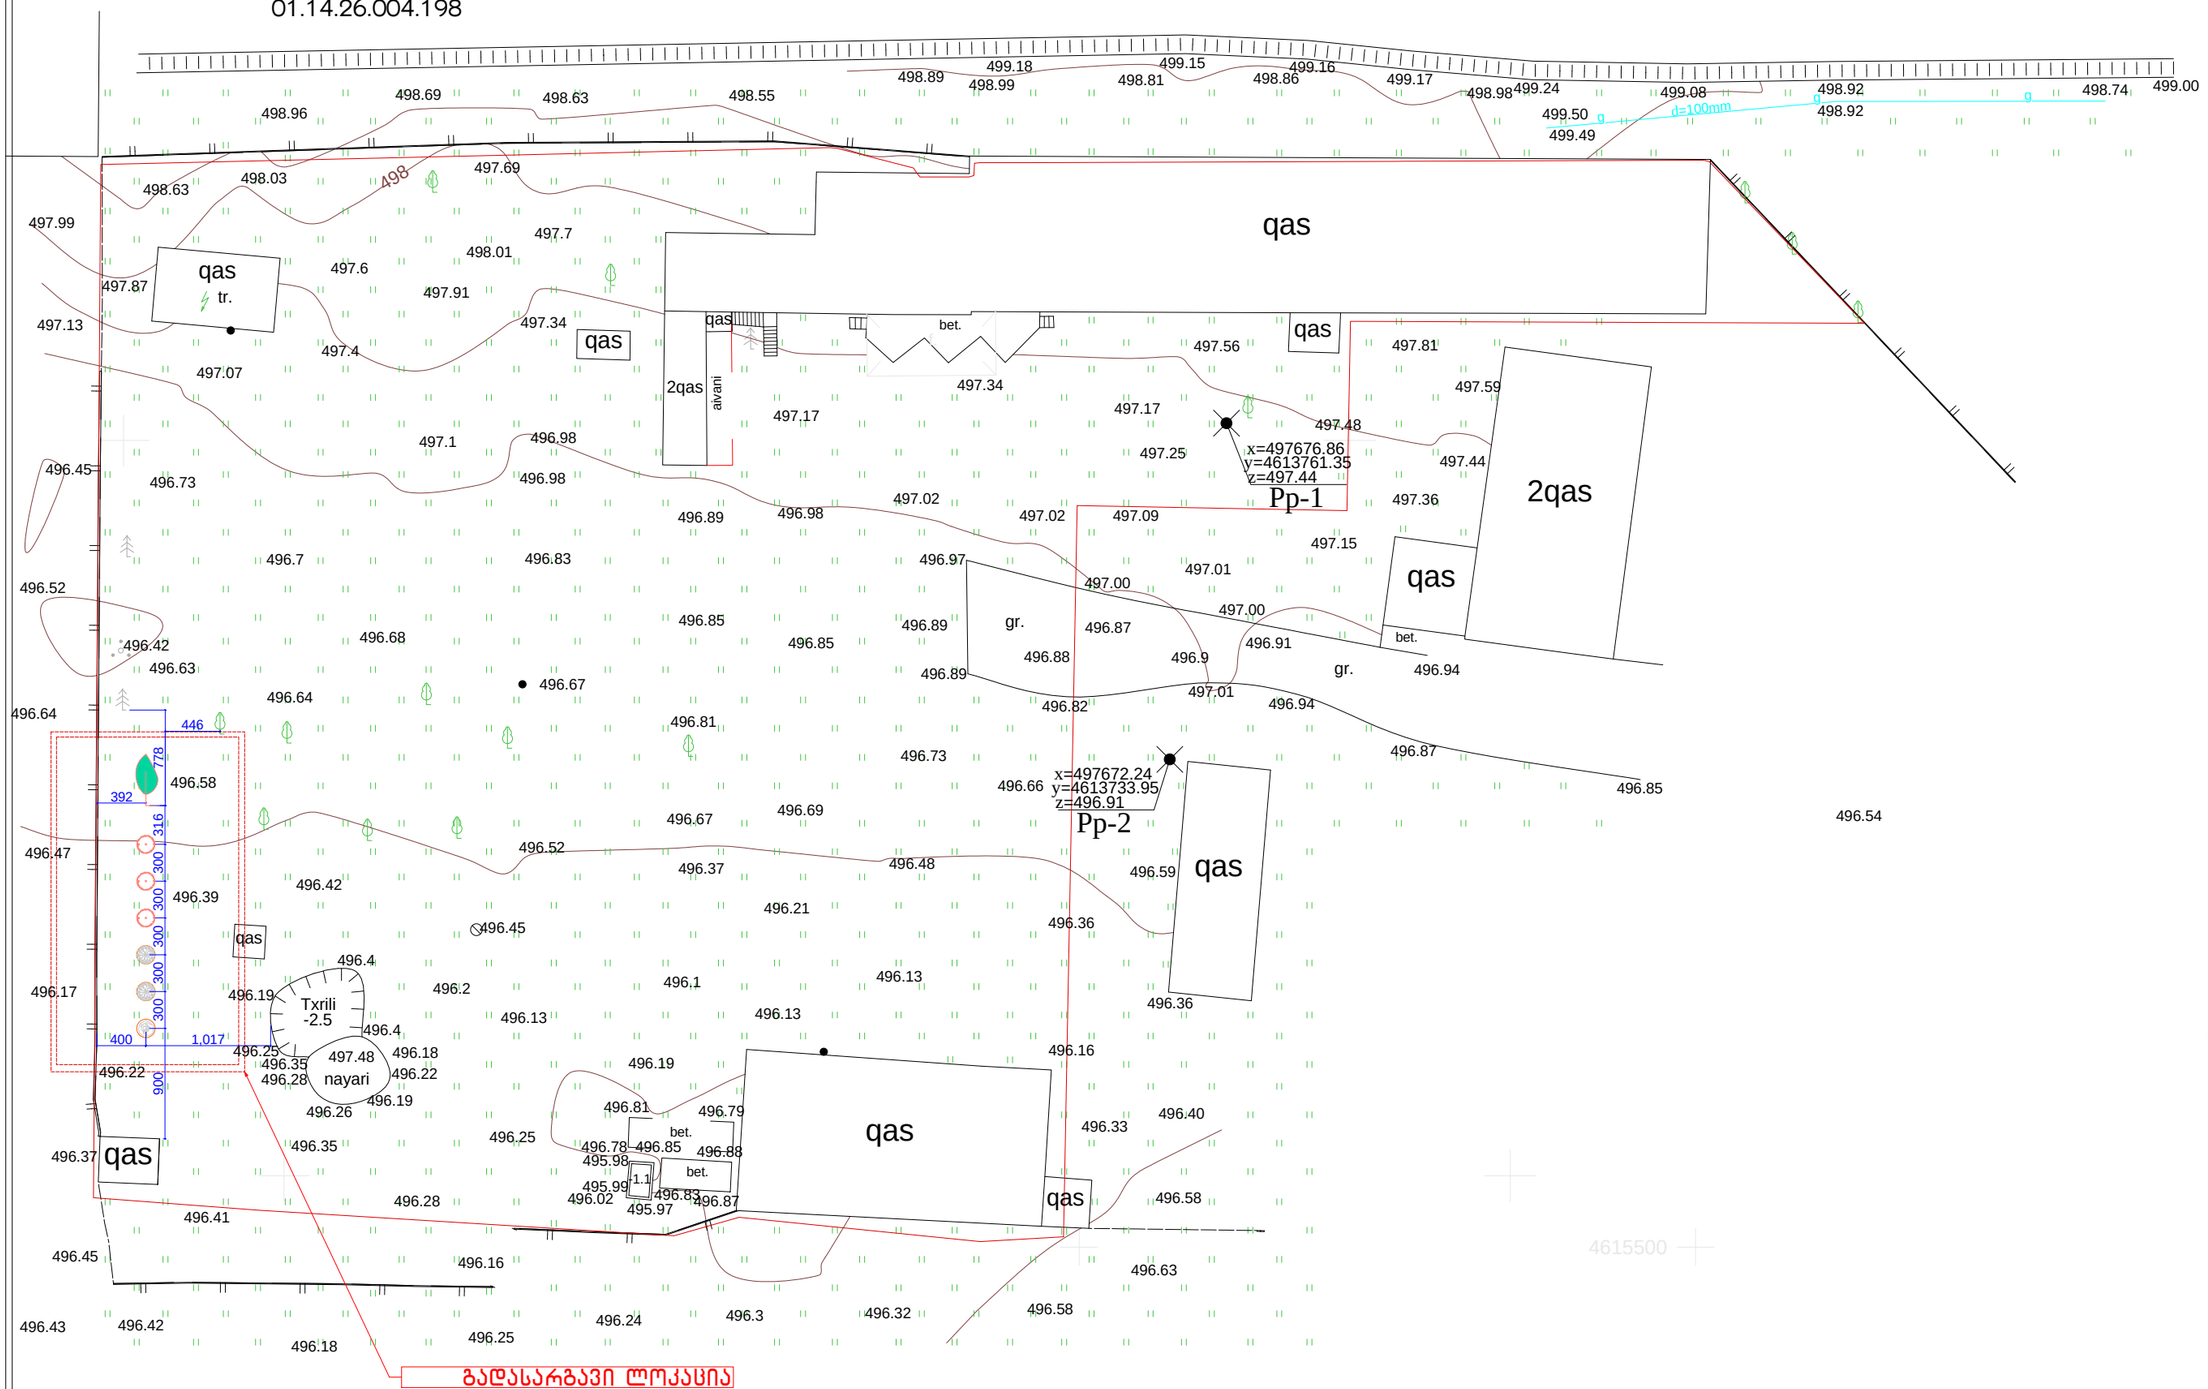

ფორმატი	თბილისი 2018
A 3	

ექსპლიკაცია

– ვაზი კეკროვანი (გადასარგავი 2ძირი)

– ვარდი კეკროვანი (გადასარგავი 1ძირი)

– შურმალა (გადასარგავი 1ძირი)

– ქლიავი (გადასარგავი 3ძირი)

პირობითი აღნიშვნები

შენიშვნები

პროექტი:

"ტერა ბანკის" სათაო ოფისის პკროექტი

მისამართი:

მთ. არქიტექტორი	გ. ანჯაფარიძე	
დაამუშავა	გ. ანჯაფარიძე	

არქიტექტურული ნაწილი

ნახაზი:

გენგეგმა მ 1:500

საქართველოს
ქ. თბილისის მერია
სსიპ თბილისის არქიტექტურის სამსახური

ქ. თბილისში, ისანი-სამგორის რაიონში, ქ. წამებულის გამზირი №3, ს.ს. "კორ-სტანდარტ ბანკი"-ს საკუთრებაში არსებული 698 კვ.მ არასასოფლო-სამეურნეო დანიშნულების მიწის ნაკვეთის
გ ე გ მ ა
სერვიტუტი კორექტირებული მიწის ნაკვეთზე 45კვ.მ.

სამსახურის უფროსი
/ბ. გოგოლაშვილი/.

სიტუაციური სქემა
მ 1:2000



მიწის ნაკვეთის გამოყენების პირობების მომზადების განყოფილება		
განყოფილების უფროსი:		
მთავარი სპეციალისტი:		
საინვესტიციო განყოფილება		
განყოფილების უფროსი:		
მთავარი სპეციალისტი:		
მიწის ნაკვეთის ფუნქცია და ქალაქთმშენებლობითი პირობების პარამეტრები		

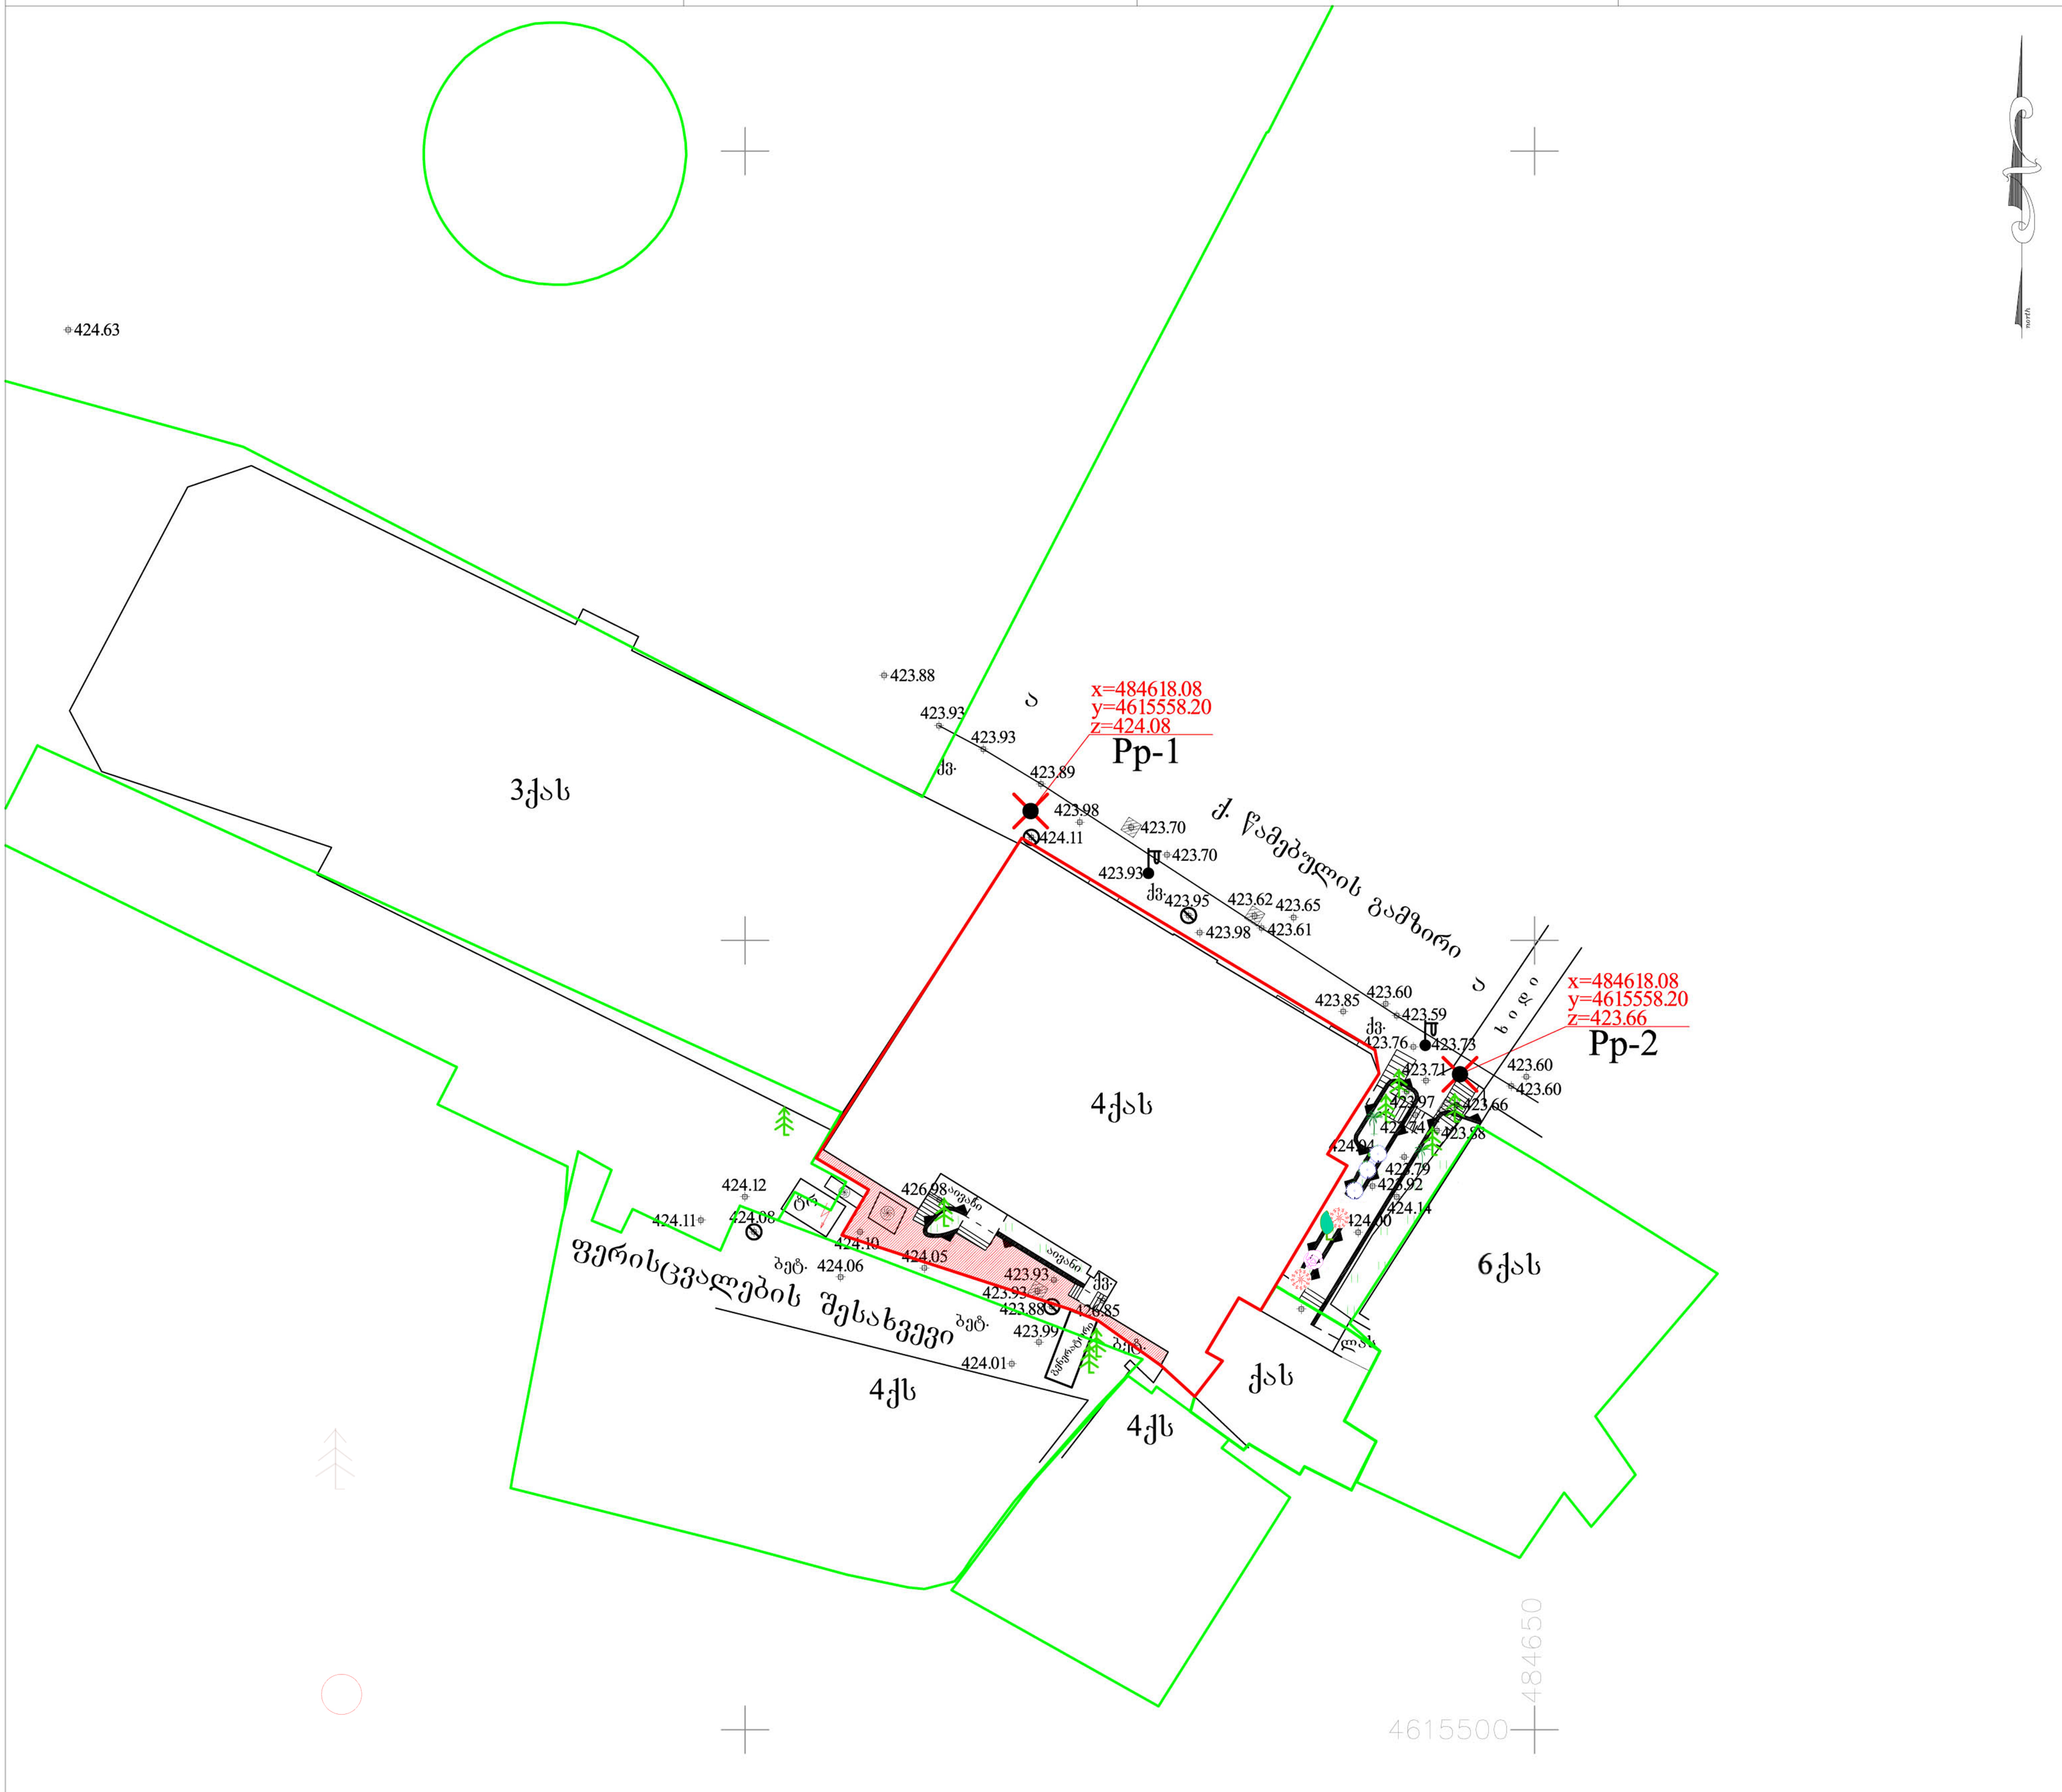

მიწის ნაკვეთის საზღვარი
მიწის ნაკვეთის კორექტირებული საზღვარი

პირობითი აღნიშვნები
WGS 84 – ის კოორდინატთა სისტემის UTM პროექცია

ქს	საცხოვრებელი შენობა	ა	ასფალტის გზა
ქას	არასაცხოვრებელი შენობა	გრ.	გრუნტის გზა
ფ.	ფარდული		ბორდიური
სათბური	სათბური		რკინიგზა
ნანგრევი	დანგრეული შენობა		მთავარი იზოჰიფსი
რეზ.	რეზერვუარი	221	იზოჰიფსი სიმაღლით
	თხრილი		ქვის ღობე
ტრ.	ტრანსფორმატორი, ელ. ქვესადგური		ლითონის ღობე

ბეტონის ღობე
მავთულბადის ღობე
გაზი
წყალი
ნაყარი მიწა
ჩამოჭრილი გრუნტი
კონტურული ხაზი
ქარსაცავი ზოლი
ცოცხალი ღობე

მიწის ნაკვეთის საზღვარი
მეზობლის მიწის ნაკვეთის საზღვარი
ხეები,პალმა,ვარდი,ვაზი,ქლიავი
ბოძები
განათების ელ. ბოძი
ონკანი, სათვალთვალო ჭა
ანძა, ანტენა

თბილისი ... ბარნოვის ქ. №71
info@tbilisigroup.ge 322 40 06 60

დირექტორი		ნ. ჭკოშვილი
აზომა		ზ. ლაფანაშვილი
დახაზა		ა. კრივოშლიაკო
მ 1:500		2015წ.

TBILISI GROUP LTD 205020029