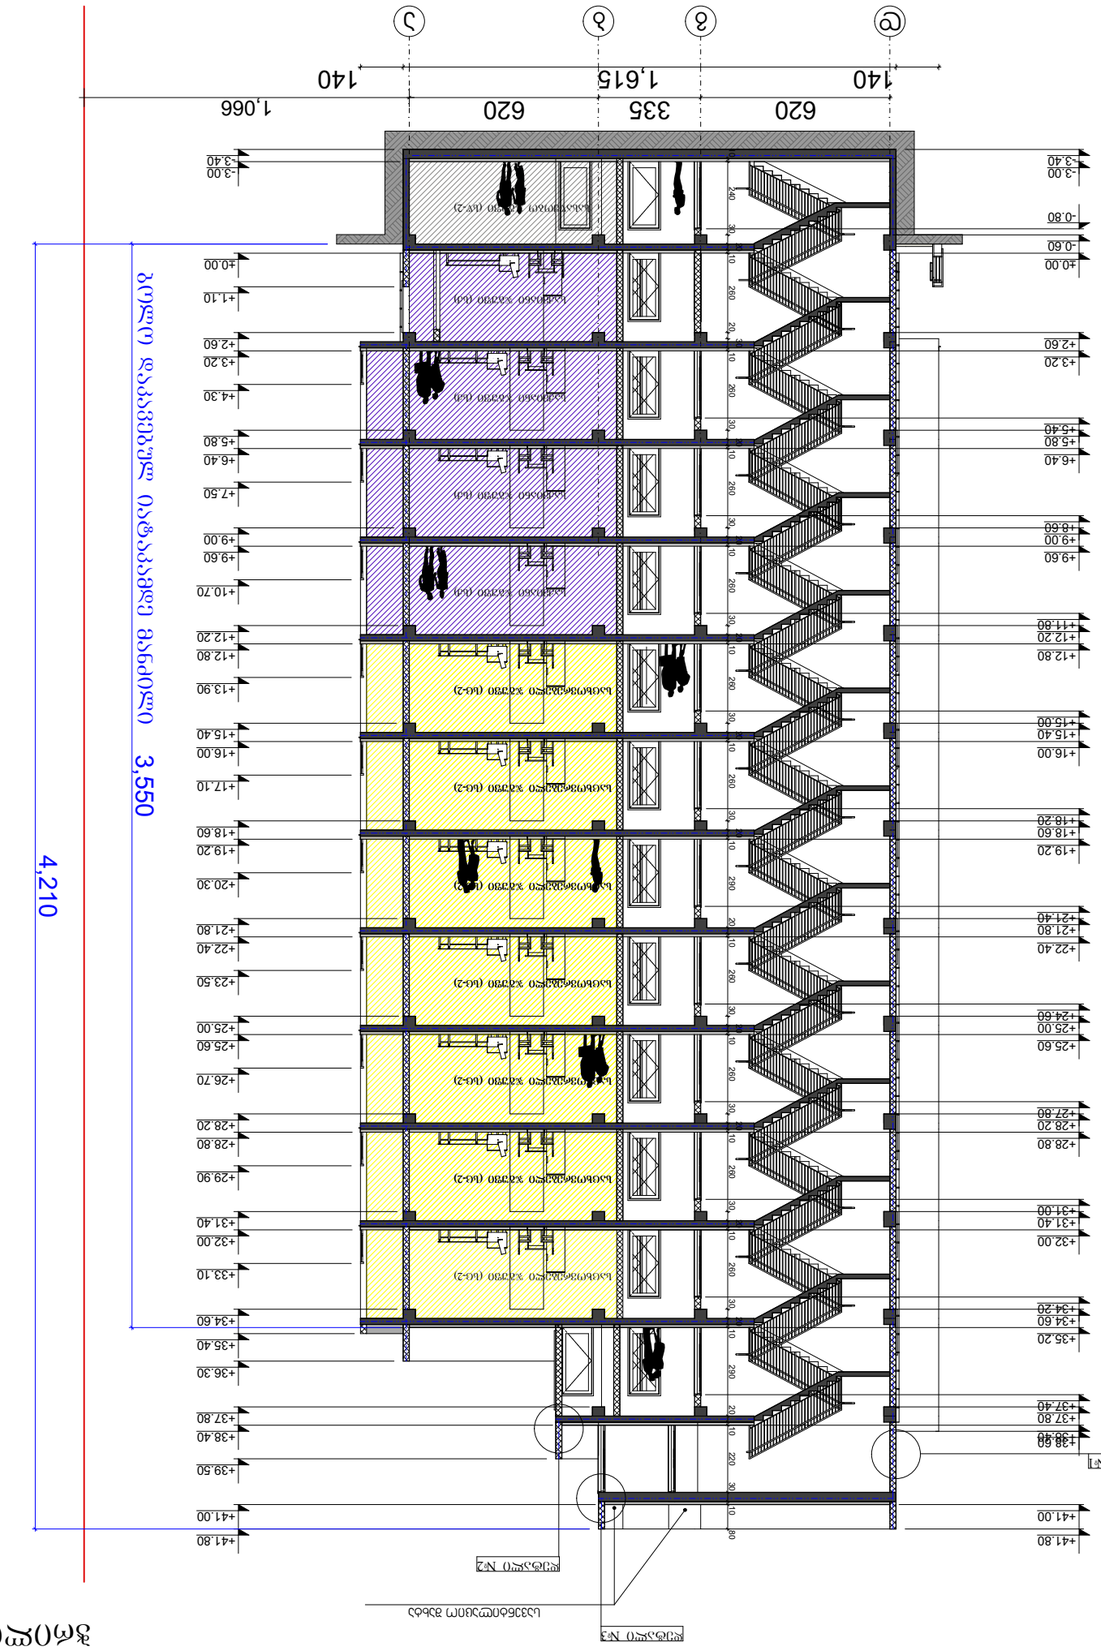
@
ბ
გ
ა
140
620
335
620
140
1,615
1,066
+0.00
-0.80
-0.60
+0.00
+1.10
+2.60
+3.20
+4.30
+5.80
+5.40
+6.40
+7.60
+9.00
+9.60
+10.70
+12.20
+12.80
+13.90
+15.40
+16.00
+17.10
+18.60
+19.20
+20.30
+21.80
+21.40
+22.40
+23.50
+25.00
+25.60
+26.70
+28.20
+28.80
+29.90
+31.40
+32.00
+33.10
+34.60
+35.40
+36.30
+37.80
+38.40
+39.50
+41.00
+41.80
+3.00
+3.40
4,210
3,550

# ჭრილი 2-2 მ. 1:200

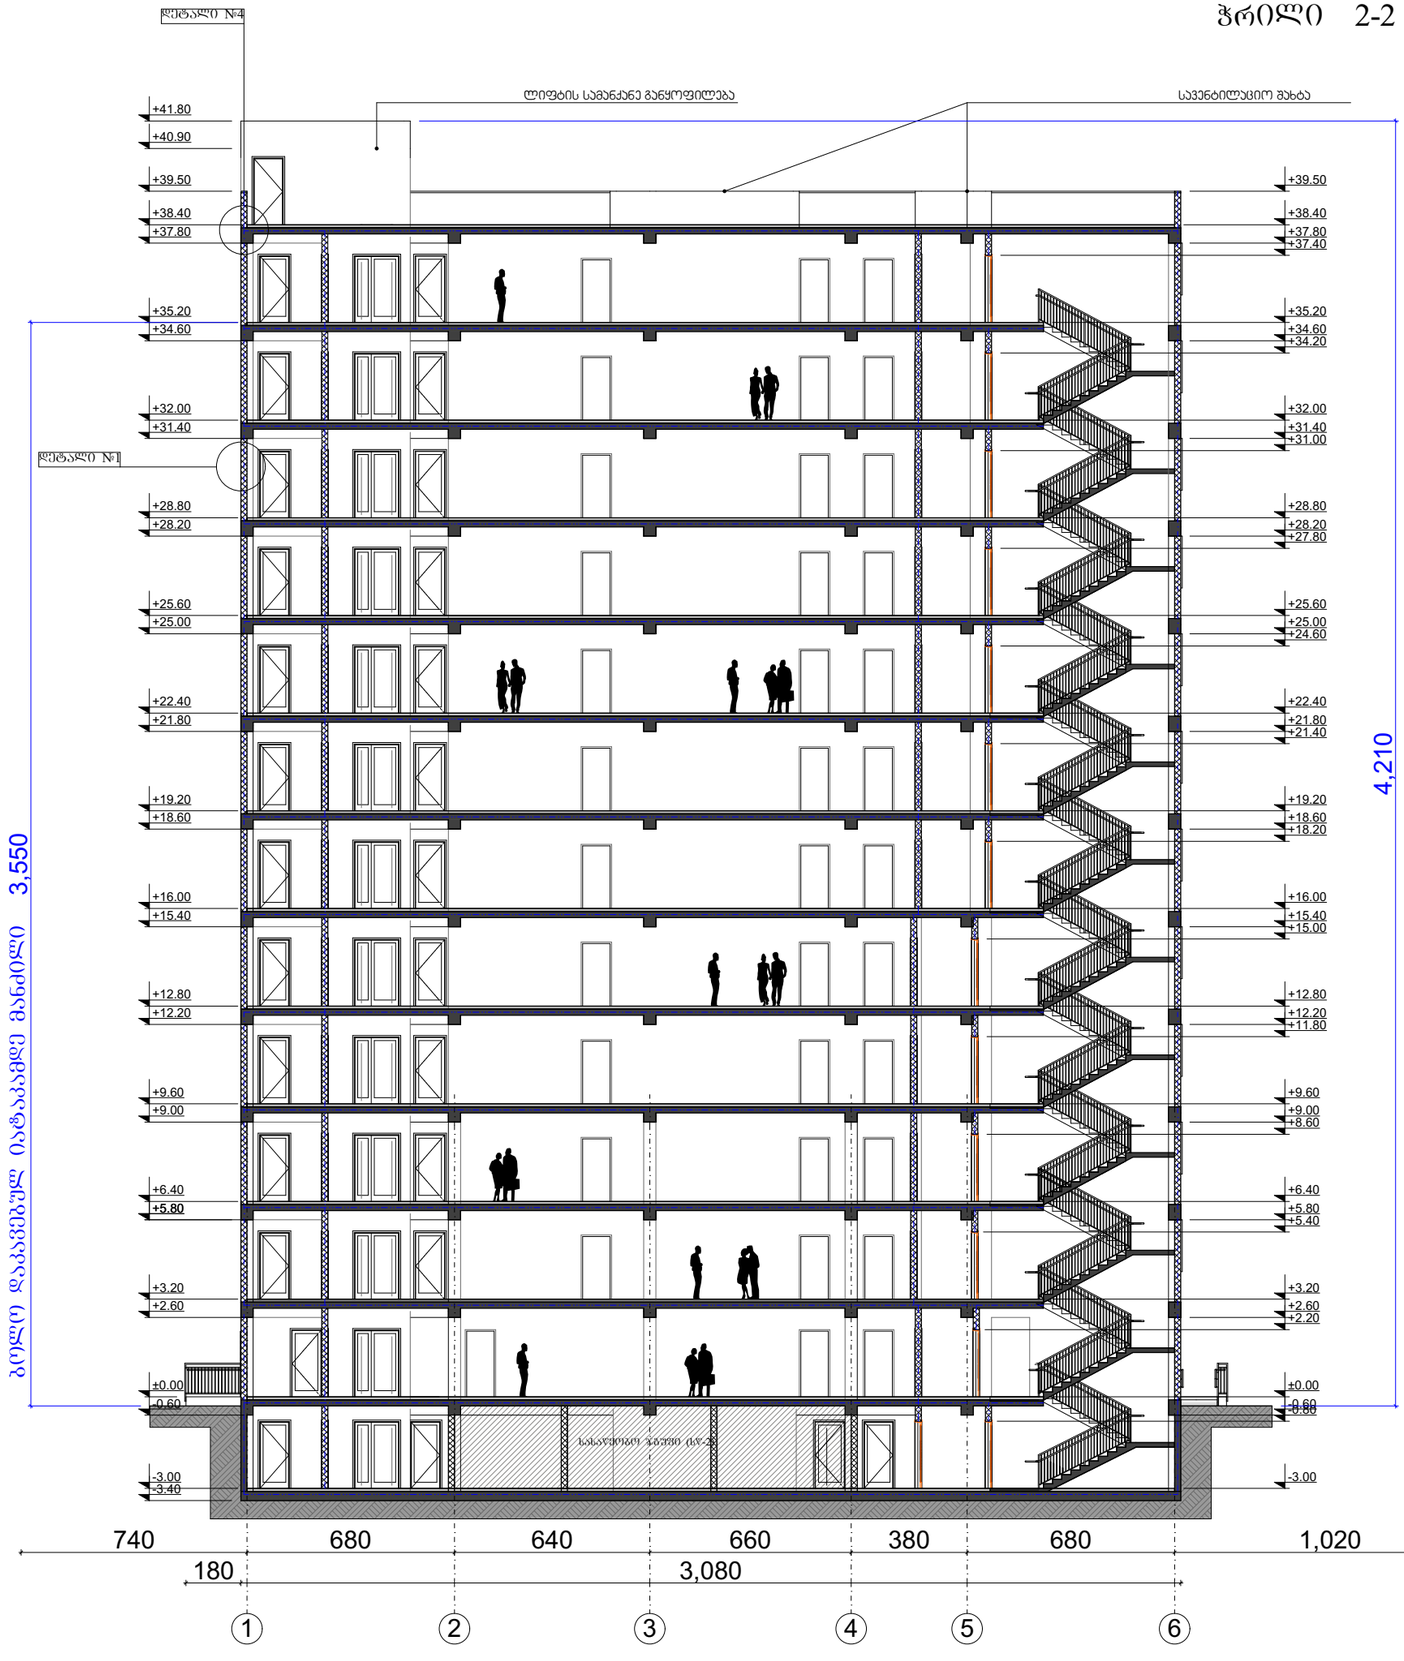
დეტალი №4
ლიფტის სამანქანე განყოფილება
+41.80
+40.90
+39.50
+38.40
+37.80
+35.20
+34.60
+32.00
+31.40
დეტალი №1
+28.80
+28.20
+25.60
+25.00
+22.40
+21.80
+19.20
+18.60
+16.00
+15.40
+12.80
+12.20
+9.60
+9.00
+6.40
+5.80
+3.20
+2.60
±0.00
-0.60
-3.00
-3.40
+39.50
+38.40
+37.80
+37.40
+35.20
+34.60
+34.20
+32.00
+31.40
+31.00
+28.80
+28.20
+27.80
+25.60
+25.00
+24.60
+22.40
+21.80
+21.40
+19.20
+18.60
+18.20
+16.00
+15.40
+15.00
+12.80
+12.20
+11.80
+9.60
+9.00
+8.60
+6.40
+5.80
+5.40
+3.20
+2.60
+2.20
±0.00
-0.60
-0.80
-3.00
4,210
