
გენგეგმა მ. 1:500

ბლოკი №2 სხ0ვი -1

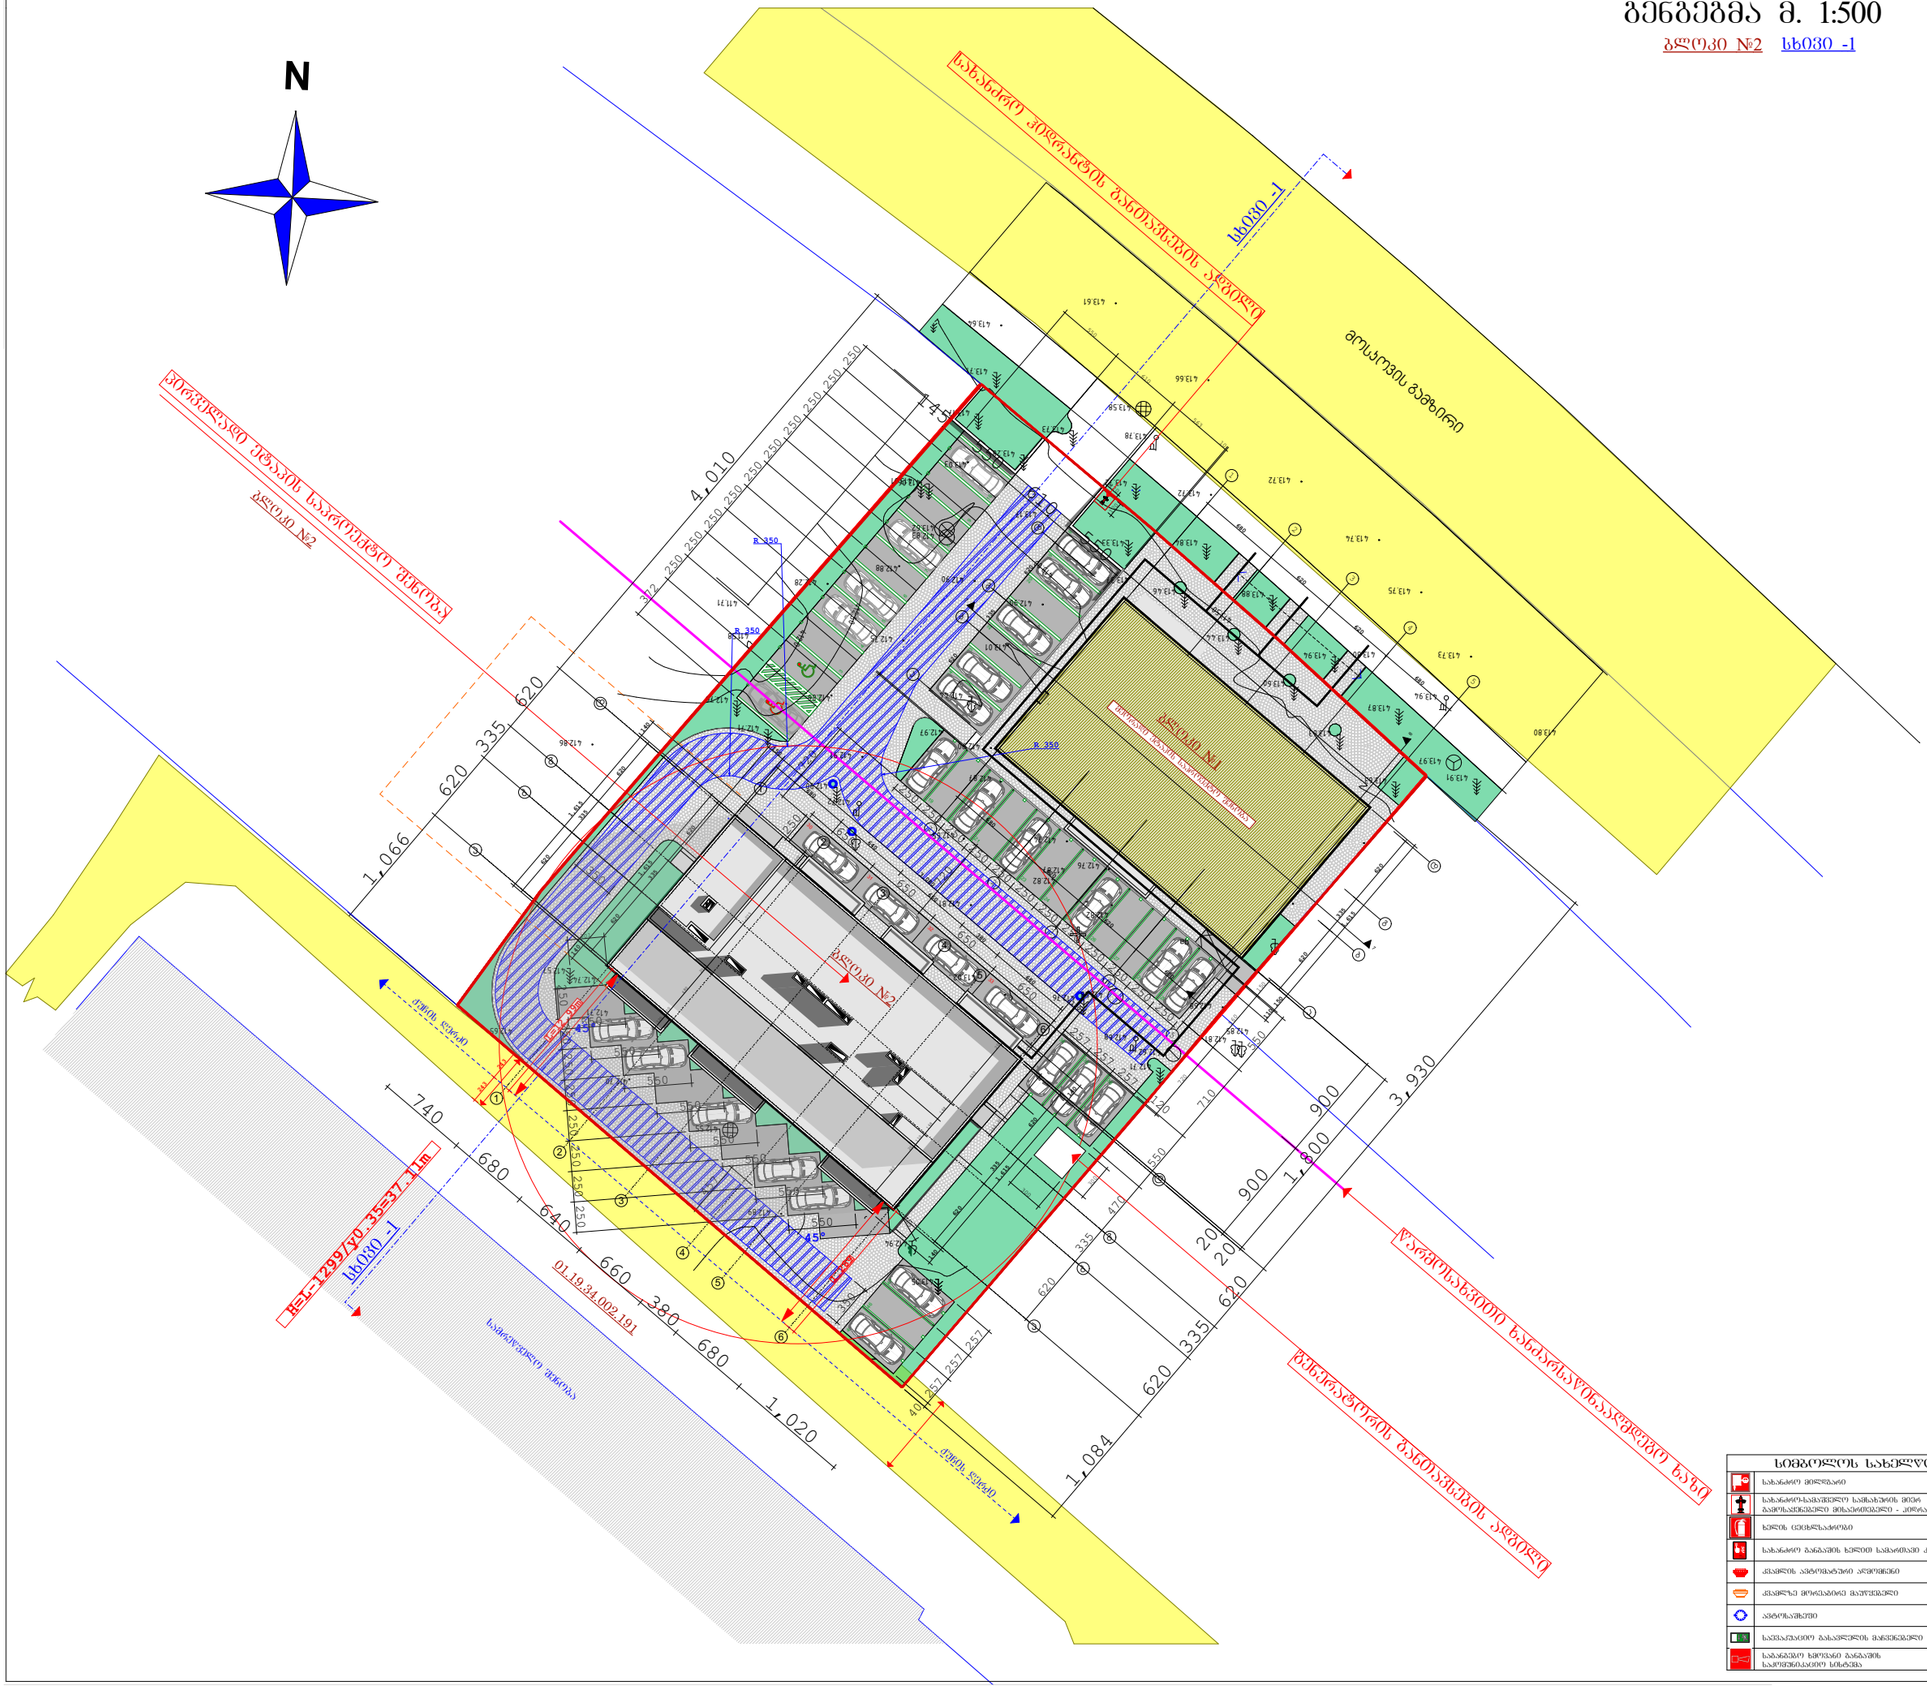

ფორმატი	დაკვეთა №	შაილის სახელი
A-3		

გამოყენებული პირობითი აღნიშვნები

	საკადასტრო საზღვარი
±0.000	ნიშნული გეგმაზე
1	პარკინგის ნუმერაცია
	ჭრილის ხაზი
	ქვედის ცვეხლგმედეგობის ხარისხი 1 საათი
	ქვედის ცვეხლგმედეგობის ხარისხი 2 საათი
	გასასვლელამდე სავალი მანძილი
	მისაყვდომი სვლაგეზე
	საერთო სავალი ბილიკი
±0.00	ნიშნული ჭრილზე, შასაზე

	გაალიტრებული ბეტონის სტრუქტურული ელემენტებით 2 სთ-ზე მეტი ხანგრძლივობის (ქვედი, კოში, ღიაშრახები, ბატარეა და სახეხაკეში არაწილები)
	ბლოკის კედელი
	საველტილაციო შახტა
1	ლერძის ხაზი
	სახანძრო მილდგარეებთან მისასვლელი საქანძრო მანძილი
	საცხოვრებელი ზგუფი (ს-2)
	სასაწყობო ზგუფი (ს-2)
	დამხმარე ზგუფი (ს)

880 / 2.200 — კარის ოპტიმუმალი სიგანე
ქ-2 / 90 — კარის ხელეწიფიკაციის №, ხანძარგმედეგობა
კარის ოპტიმუმალი სიმაღლე

ბინის ნომერი
დაკავებულობის ზგუფი (ძველი ზგუფი)
№1 | სგ-2 | ფ.ფ.18.6 — დაკავებულობის შაქტორი
172.6 მ² | ფ.ფ 9 — დაკავებულობის ხატვირთვა
მთლიანი ფართი

შენიშვნები:

±0.00=413.90 (აბს. ნიშნული)
ზომები მოცემულია სანტიმეტრებში
ნიშნულები მოცემულია მეტრებში

პროექტის სახელწოდება:

ქალაქი თბილისი, გამზირი მოსკოვი, №24 ა-ში, შპს. „ისანი კომფორტ-ს კუთვნილ მიწის ნაკვეთზე (საკ. კოდი: 01.19.34.002.190) მრავალფუნქციური კომპლექსი/შენობის (სავაჭრო საოფისე, საცხოვრებელი) პროექტი

ბლოკი №2

	გვარი	ხელმოწერა
დირექტორი:	გ. დათეშაშვილი	
მთ. არქიტ.:	თ. დათეშაშვილი	
არქიტექტორი:	გ. დათეშაშვილი	
შემსრულა:	გ. გვანცელაძე	

შპს "JD studio"

მასშტაბი	1:500	გენგეგმა
თარიღი	2018	


სტადია	ფურცელი	ფურცლები
ა.პ.	A-101	36

სიმბოლოს სახელწოდება

სახანძრო მილსადენი
სახანძრო-სავენტილაციო სამრეხენის მილის გამოსახვევებელი მოსაცილებელი - კონსტანტი
ხელის ცეცხლსაქრობი
სახანძრო განგაშის ხელით სამართავი კოლოფი
ქსაფლის ავტომატური აღმოჩენა
ქსაფლე მოძრავობრივ მაუწყებელი
ავტომატური
საევაკუაციო გასასვლელის მანიშნებელი
სახანძრო ხმოვანი განგაშის სამოქმედოებელი სისტემა

სიმაღლეთა ბანგასვლადობრივი სხეთი №1


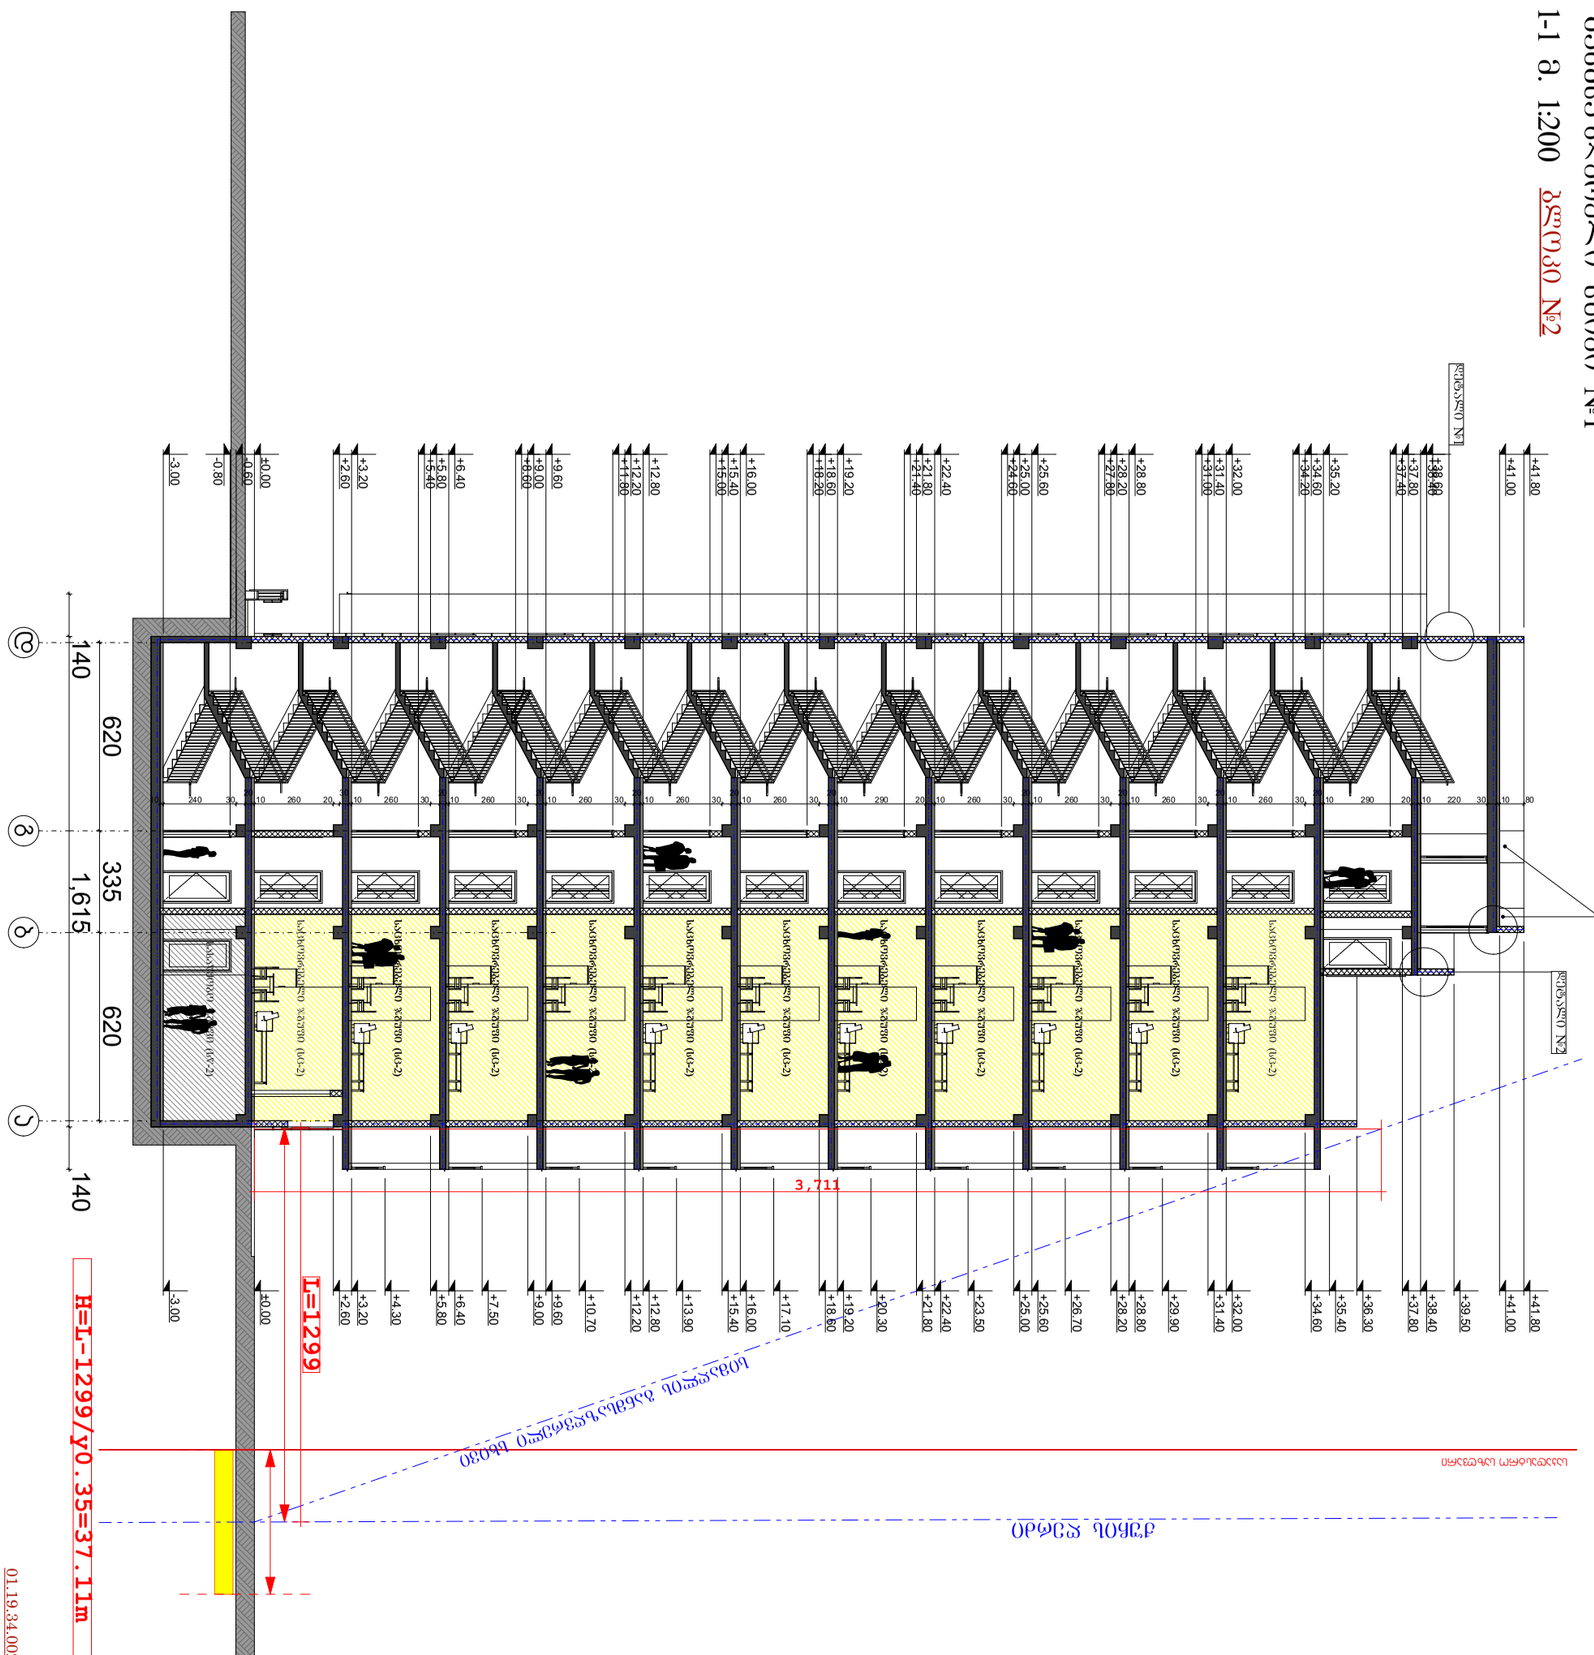

შპს "JD studio"			
მასშტაბი	1:200		
ნახაზის დასახელება	2018	ნახაზი 1-1	
ფორმატი	ფურცელი	ფურცლების რაოდენობა	
ა3	A-103	36	

ავტორი		
ხელმძღვანელი		
კონსულტანტი		

შენობა-ნაგებობის ნომერი	A-3	ფურცლის №






ნახაზის ტექნიკური მახასიათებლები

±0.00=413.90 (აბს. ნიშნული)





