ჭრილი 1-1

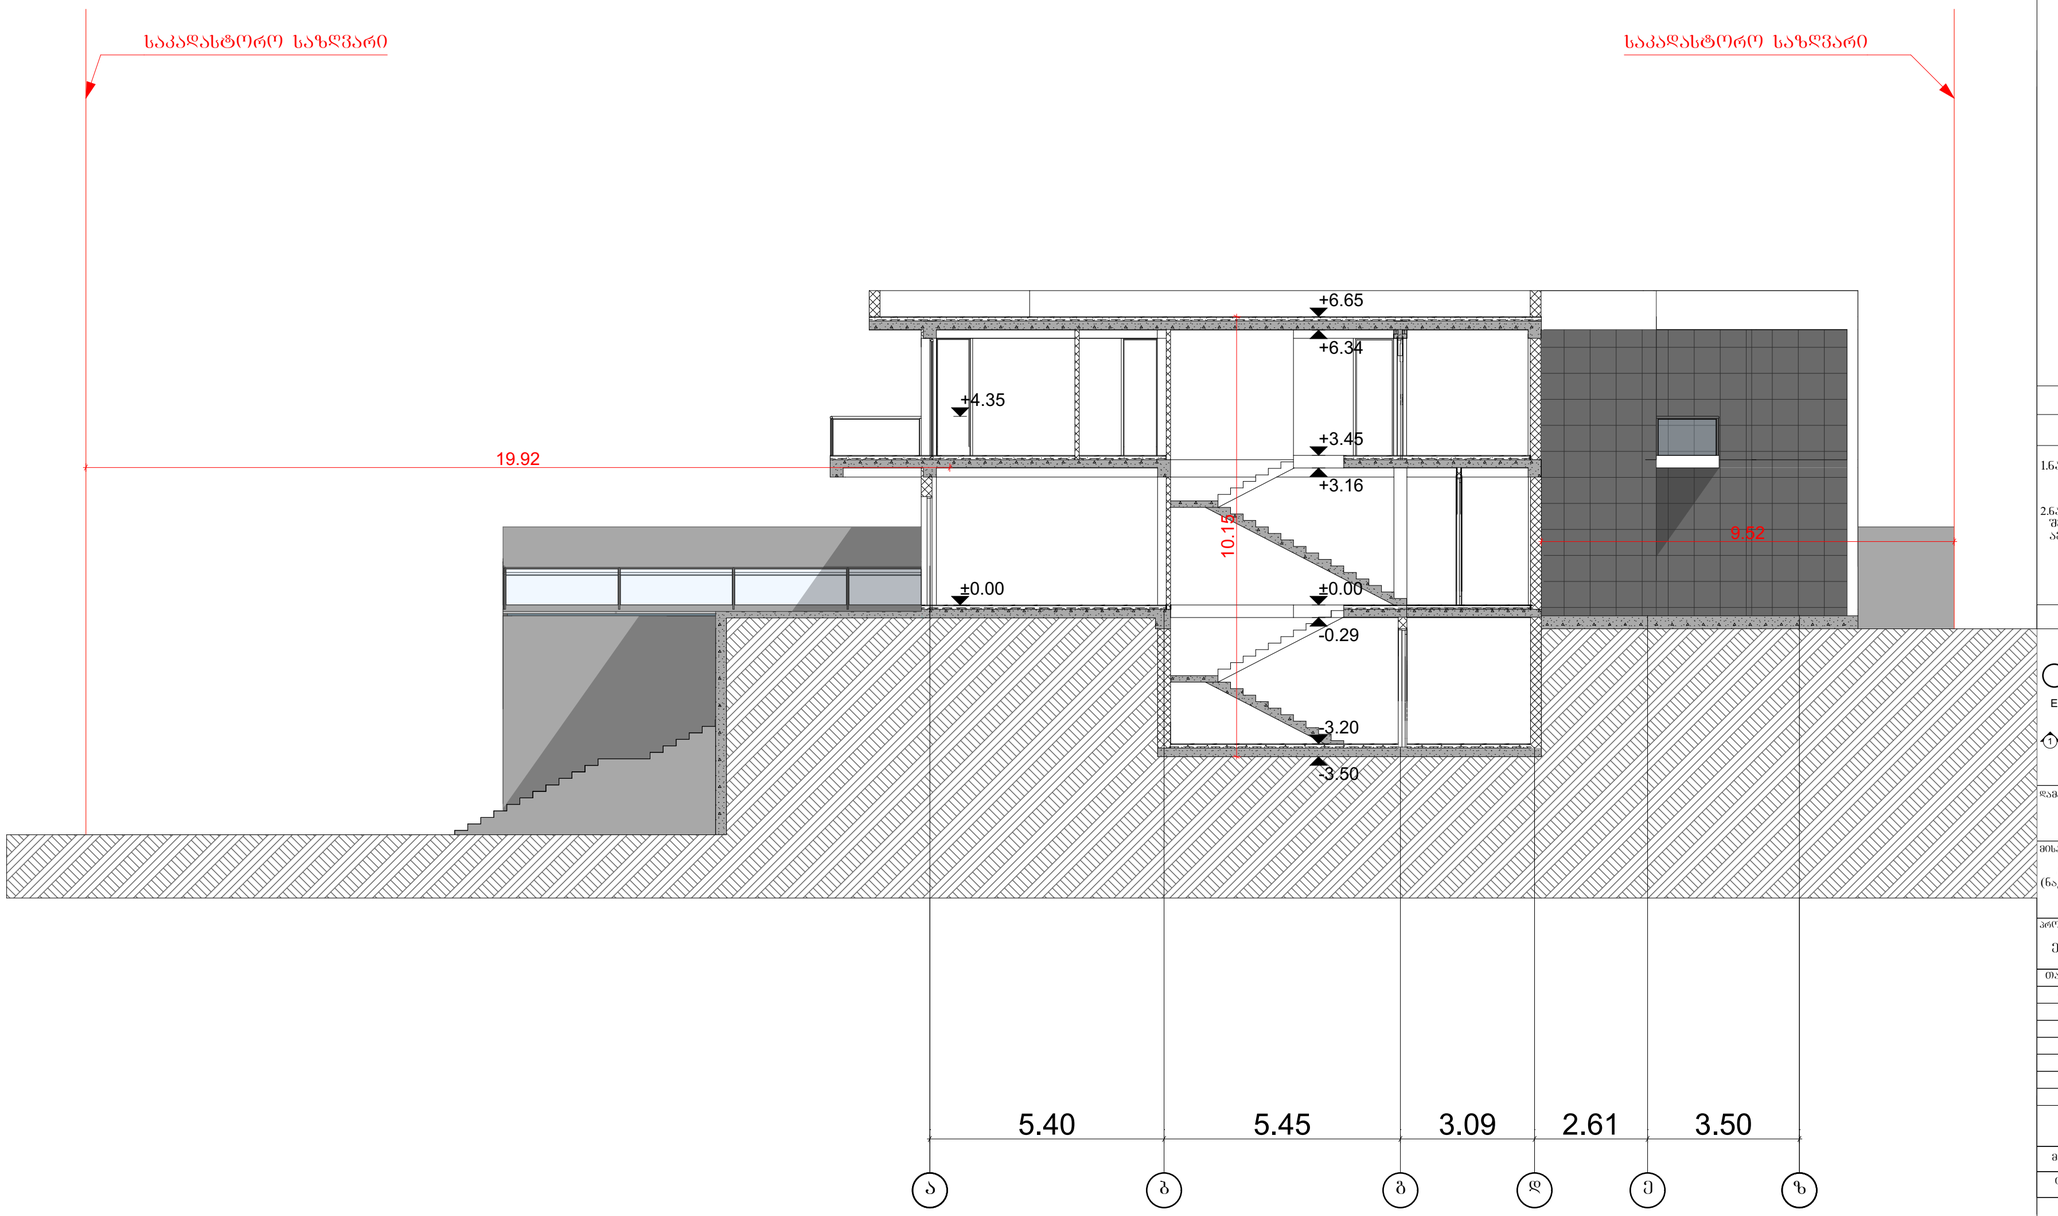

ინდ. მეწარმე
დავით ბაირამაშვილი

ტექნიკურ-ეკონომიკური მაჩვენებლები:

ფორმატი A-3

შენიშვნები:

1.ნახაზზე ზომები მოცემულია მეტრებში.

2.ნახაზის ქველა ცვლილება მშენებლობისას შეთანხმებული უნდა იყოს პროექტის ავტორთან.

პირობითი ნიშნები:

- ღერძის ხაზი
- პროლის ხაზი
- საკადასტრო საზღვარი
- დაუშრობი
- კედელი
- ტიხარი
- რიგელი
- კოლონა

დამკვეთი

ამხანაგობა „ჯი ძეი" ჯგუფი

მისამართი

ქალაქი თბილისი,ბაგების სატყეო უბანი, (ნაკვ. 11/16); ქალაქი თბილისი, წყნეთის სატყეო უბანი,(ნაკვ. 11/20)

პროექტის სახელწოდება:

ერთბინიანი საცხოვრებელი სახლი

თანამდებობა	გვარი	ხელმოწერა	თარიღი
ავტორი	დ.ბაირამაშვილი		
შესრულა	ნ.პარნაბაშვილი		

მასშტაბი	1:100	ნახაზის:
თარიღი	03.12.2018	ჭრილი 1-1

სტადია

პროექტის შეთანხმება

ჭრილი 2-2

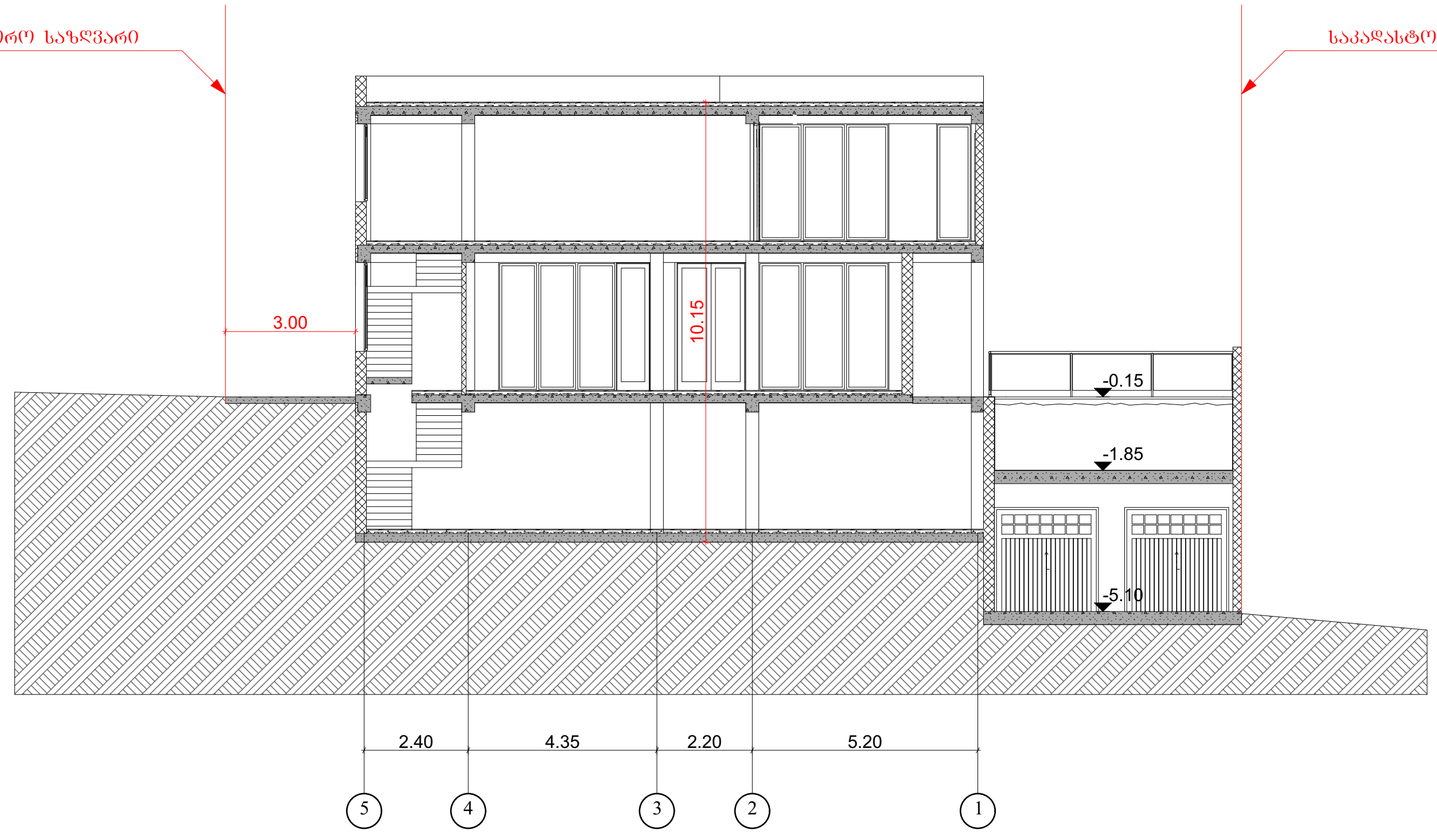

ინდ. მეწარმე
დავით ბაირამაშვილი

ტექნიკურ-ეკონომიკური მაჩვენებლები:

ფორმატი A-3

შენიშვნები:

1.ნახაზზე ზომები მოცემულია მეტრებში.

2.ნახაზის ქვედა ცვლილება შეიძლებისას შეთანხმებული უნდა იყოს პროექტის ავტორთან.

პირობითი ნიშნები:

- ღერძის ხაზი
- პროფილის ხაზი
- საკადასტრო საზღვარი
- დიაფრაგმა
- კედელი
- ტიხარი
- რიგელი
- კოლონა

დამკვეთი

ამხანაგობა „ჯი ძეი" ჯგუფი

მისამართი

ქალაქი თბილისი,ბაგების სატყეო უბანი, (ნაკვ. 11/16); ქალაქი თბილისი, წყნეთის სატყეო უბანი,(ნაკვ. 11/20)

პროექტის სახელწოდება:

ერთბინიანი საცხოვრებელი სახლი

თანამდებობა	გვარი	ხელმოწერა	თარიღი
ავტორი	დ.ბაირამაშვილი		
შესრულა	ნ.პარნაპაშვილი		

მასშტაბი	1:100	ნახაზი:
თარიღი	03.12.2018	ჭრილი 2-2
სტადია		პროექტის შეთანხმება

ჭრილი 3-3

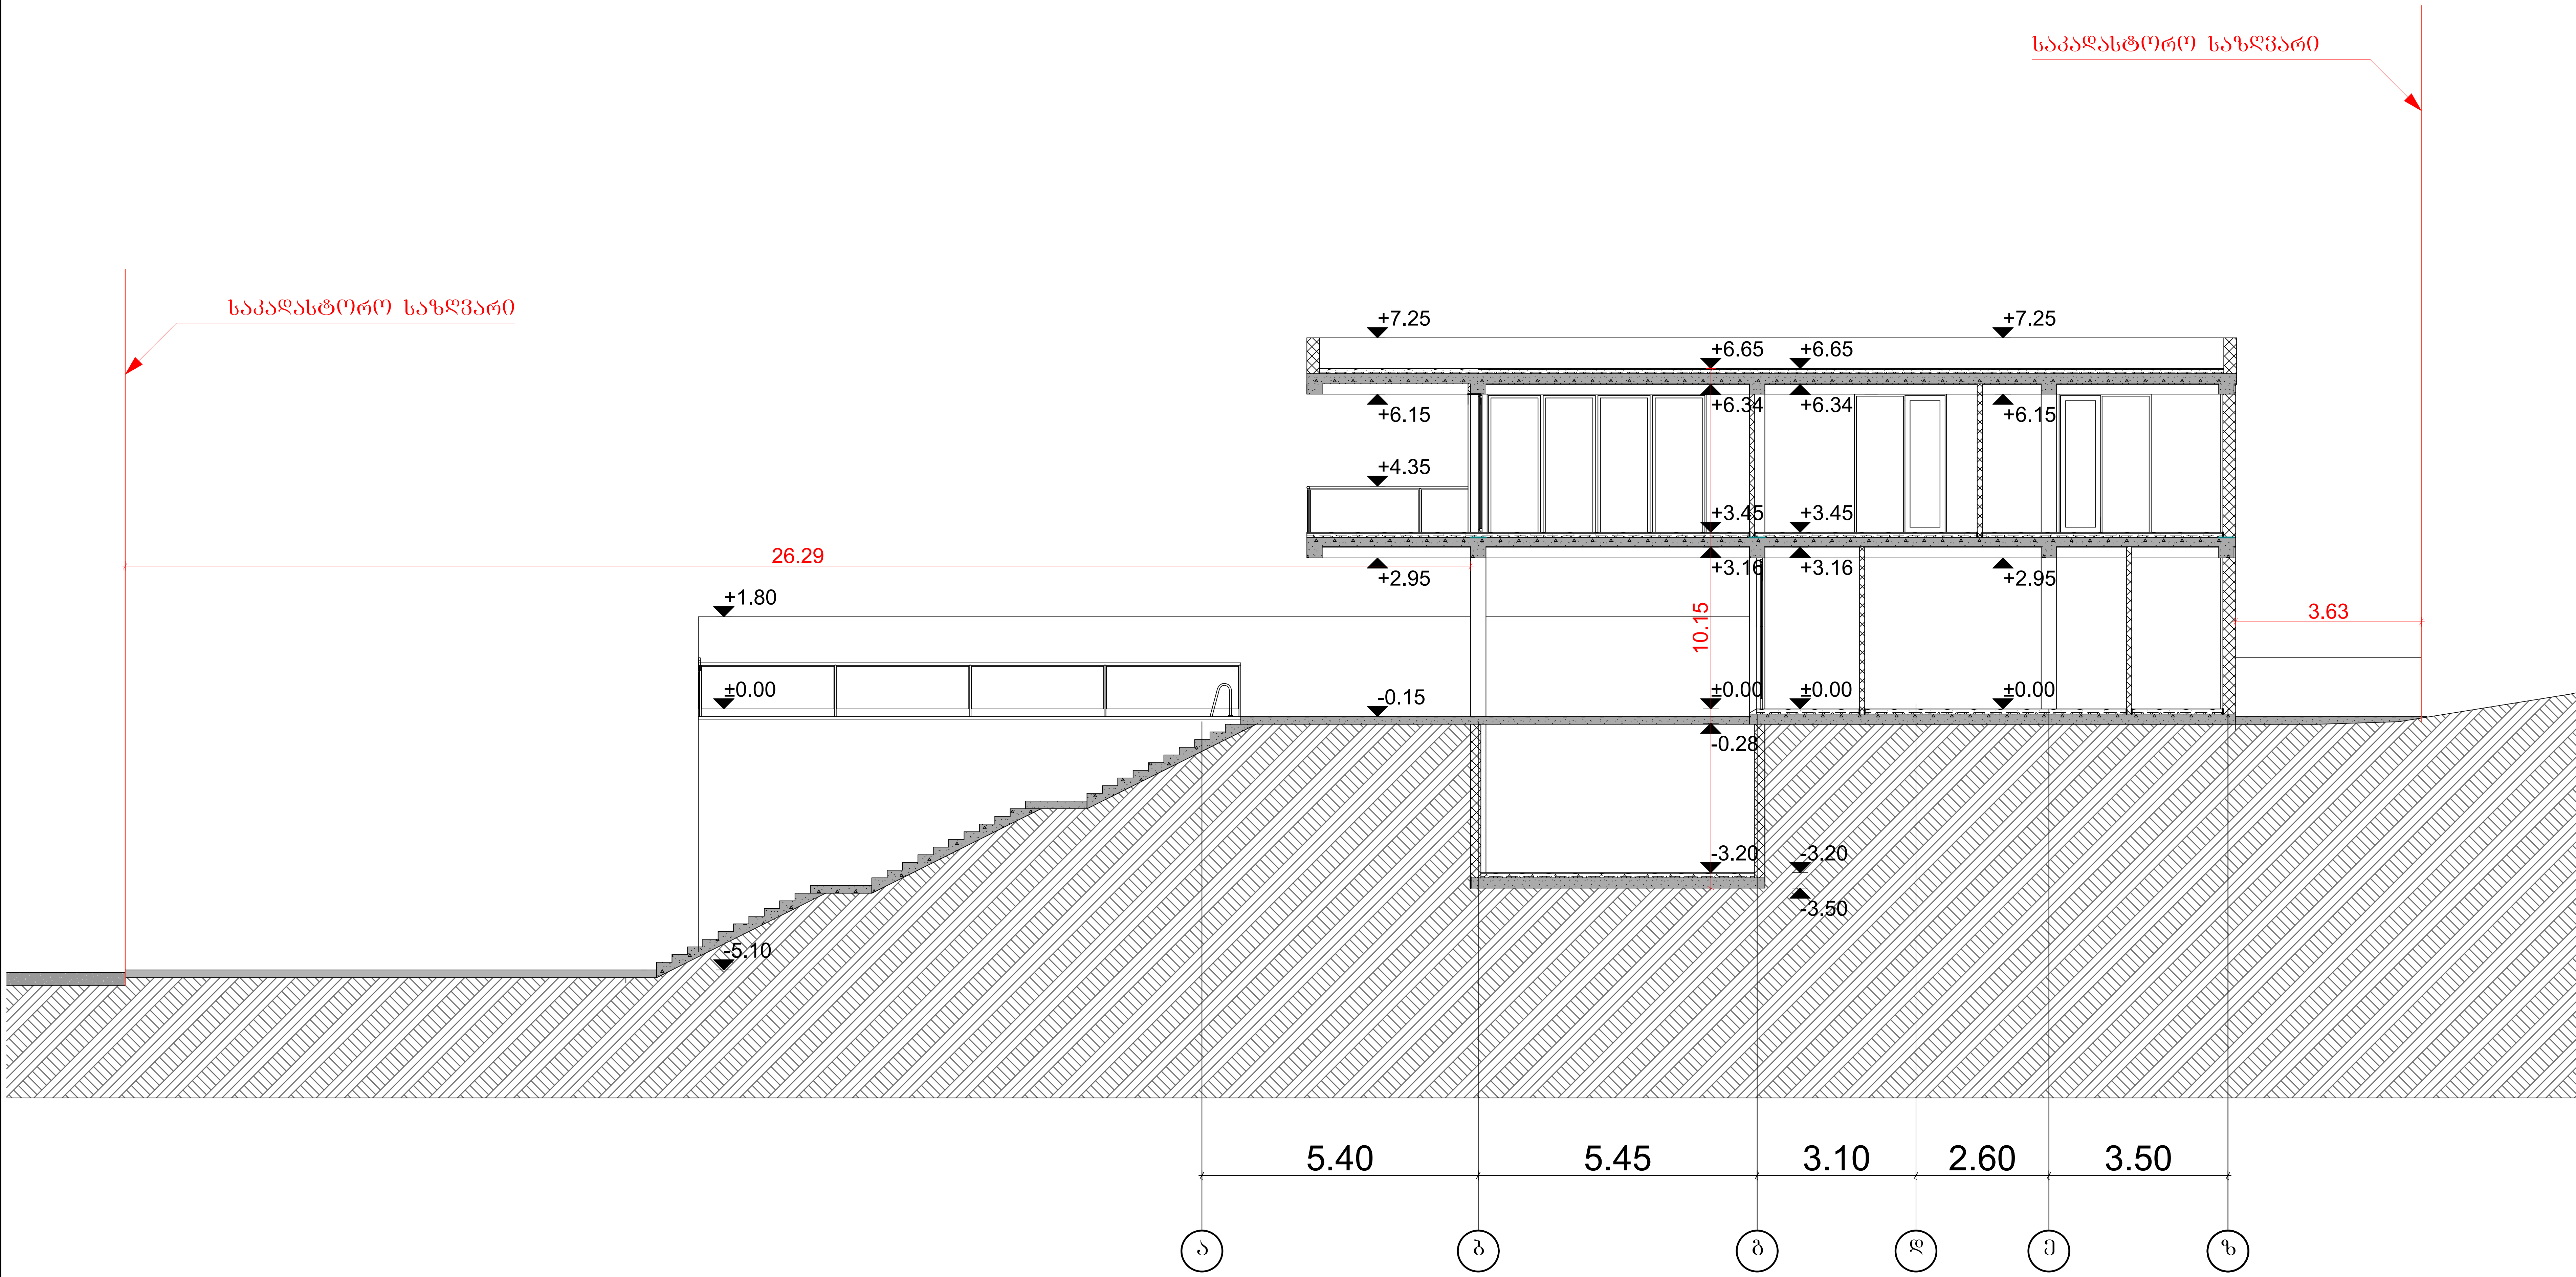

ინდ. მეწარმე
დავით ბაირამაშვილი

ტექნიკურ-ეკონომიკური მაჩვენებლები:

ფორმატი A-3

შენიშვნები:

1.ნახაზზე ზომები მოცემულია მეტრებში.

2.ნახაზის ყველა ცვლილება მშენებლობისას შეთანხმებული უნდა იყოს პროექტის ავტორთან.

პირობითი ნიშნები:

- ღერძის ხაზი
- E — ჭრილის ხაზი
- 1 — საკადასტრო საზღვარი
- დიაფრაგმა
- კედელი
- ტიხარი
- რიგელი
- კოლონა

დამკვეთი

ამხანაგობა „ჯი ქეი" ჯგუფი

მისამართი

ქალაქი თბილისი,ბაგების სატყეო უბანი, (ნაკვ. 11/16); ქალქი თბილისი, წყნეთის სატყეო უბანი.(ნაკვ. 11/20)

პროექტის სახელწოდება:

ერთბინიანი საცხოვრებელი სახლი

თანამდებობა	გვარი	ხელმოწერა	თარიღი
ავტორი	დ.ბაირამაშვილი		
შეასრულა	ნ.ბარნაბიშვილი		

მასშტაბი	1:100	ნახაზი: ჭრილი 3-3
თარიღი	03.12.2018	
სტადია		პროექტის შეთანხმება