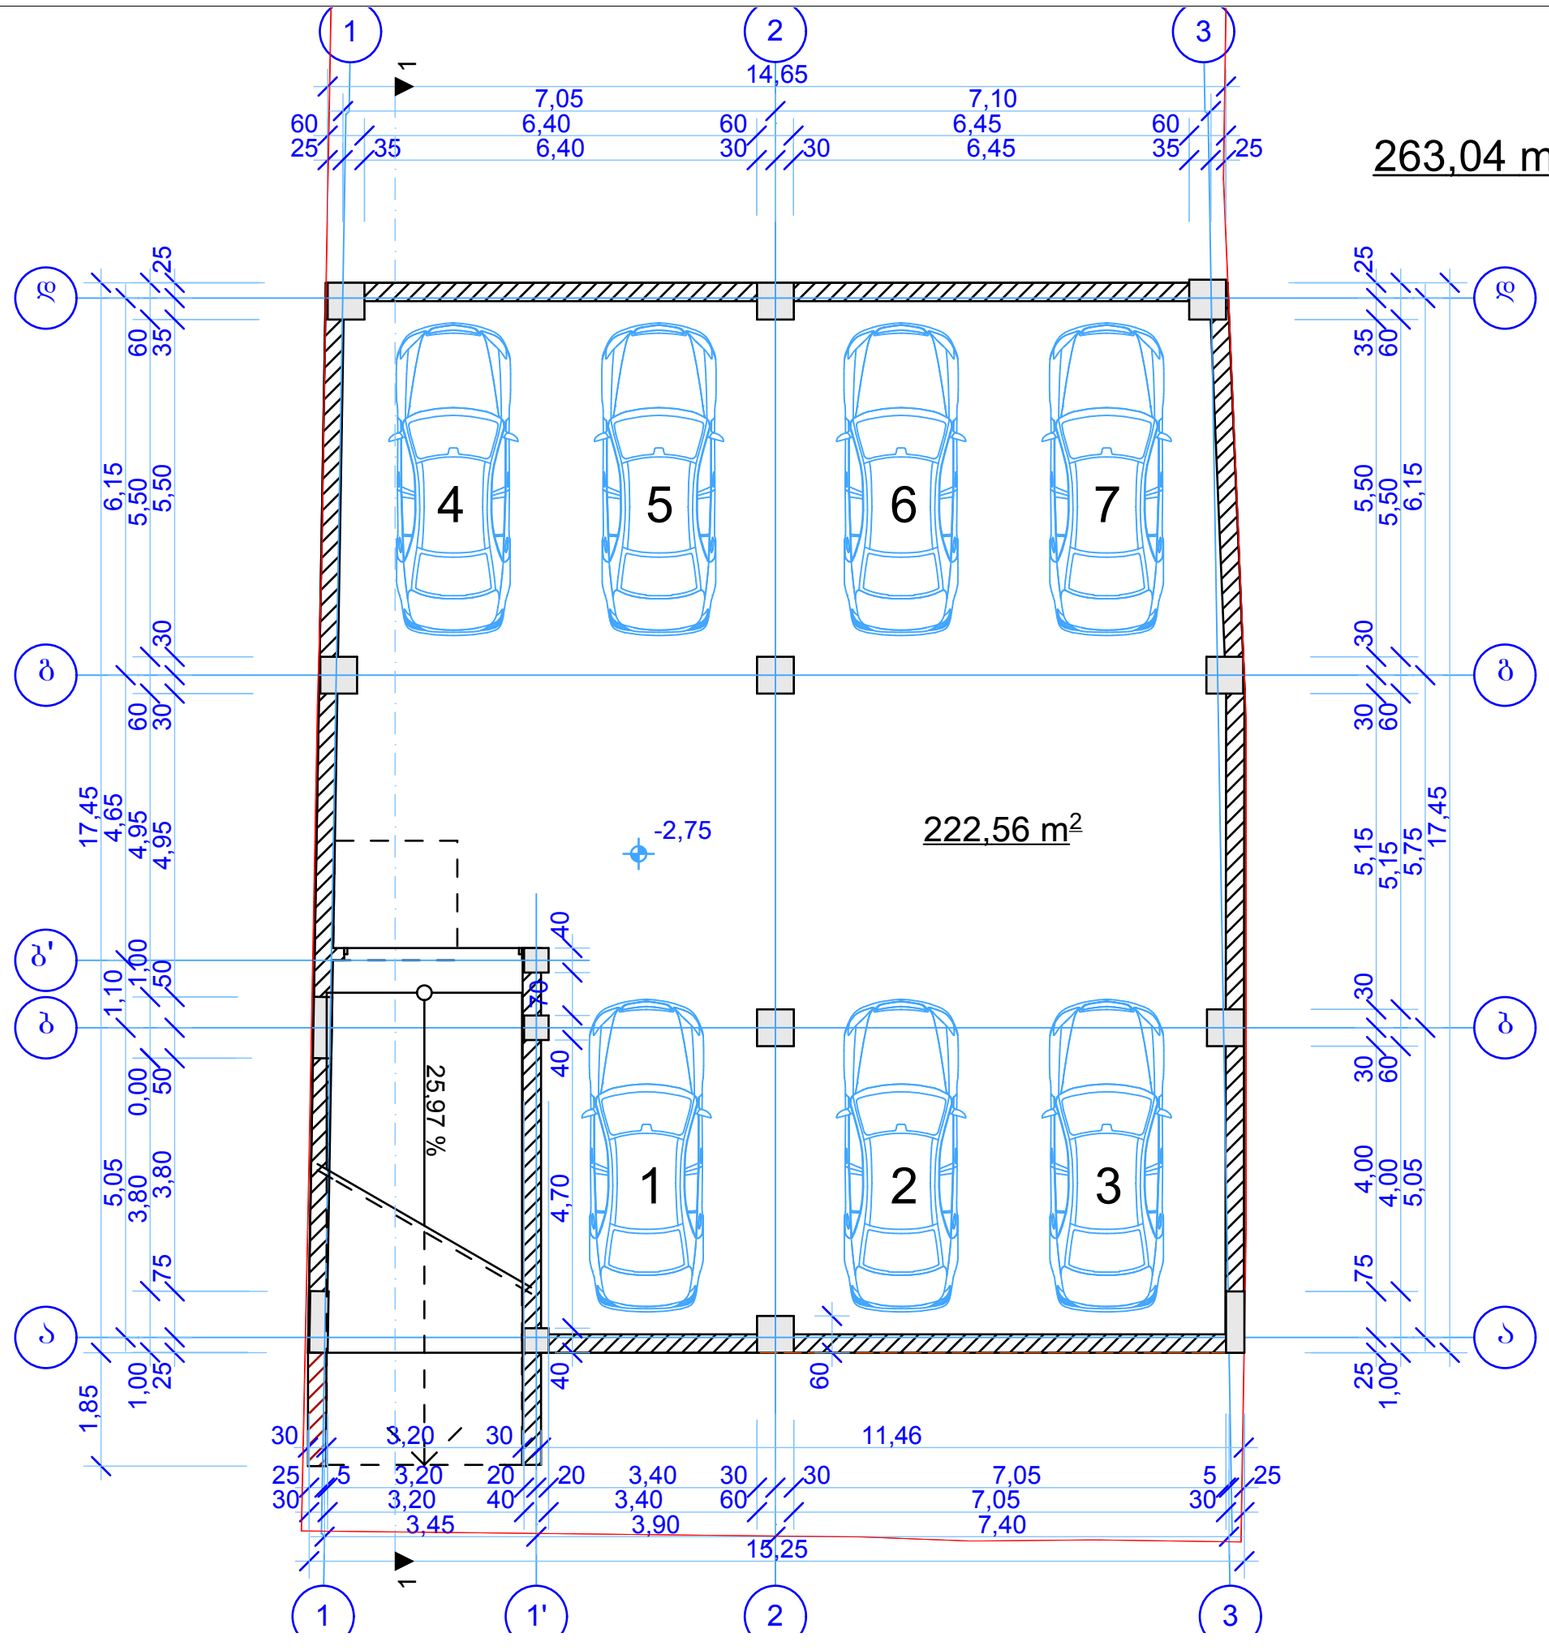

0 სართულის გეგმა მ. 1:100

ფორმატი	A-3	თბილისი 2012 წ.	

ექსპლიკაცია:

ავტოფარეხის ფართი - 222,56 კვ.მ.

გარე კონტურზე დათვლილი
საანგარიშო ფართი - 263,04 კვ.მ.

პირობითი ნიშნები

შენიშვნები:

პროექტის სახელწოდება

ქ. თბილისი. ცაგარელის ქ. #49
მრავალბინიანი საცხოვრებელი სახლი
კორექტირებული პროექტი

შპს "ლ.ლ. და კომპანია"

თანამდებობა	გვარი	ხელმოწერა
დირექტორი	მ. ღოსაბერძე	
პროექტის ავტორი	დ. ღოსაბერძე	
პროექტის ავტორი	რ. ტყემალაძე	
მასშტაბი	1:100	0 სართულის გეგმა
თარიღი	08.11.2011	

სტადია	ფურცლები	ფურცელი
მ. პ.	17	04

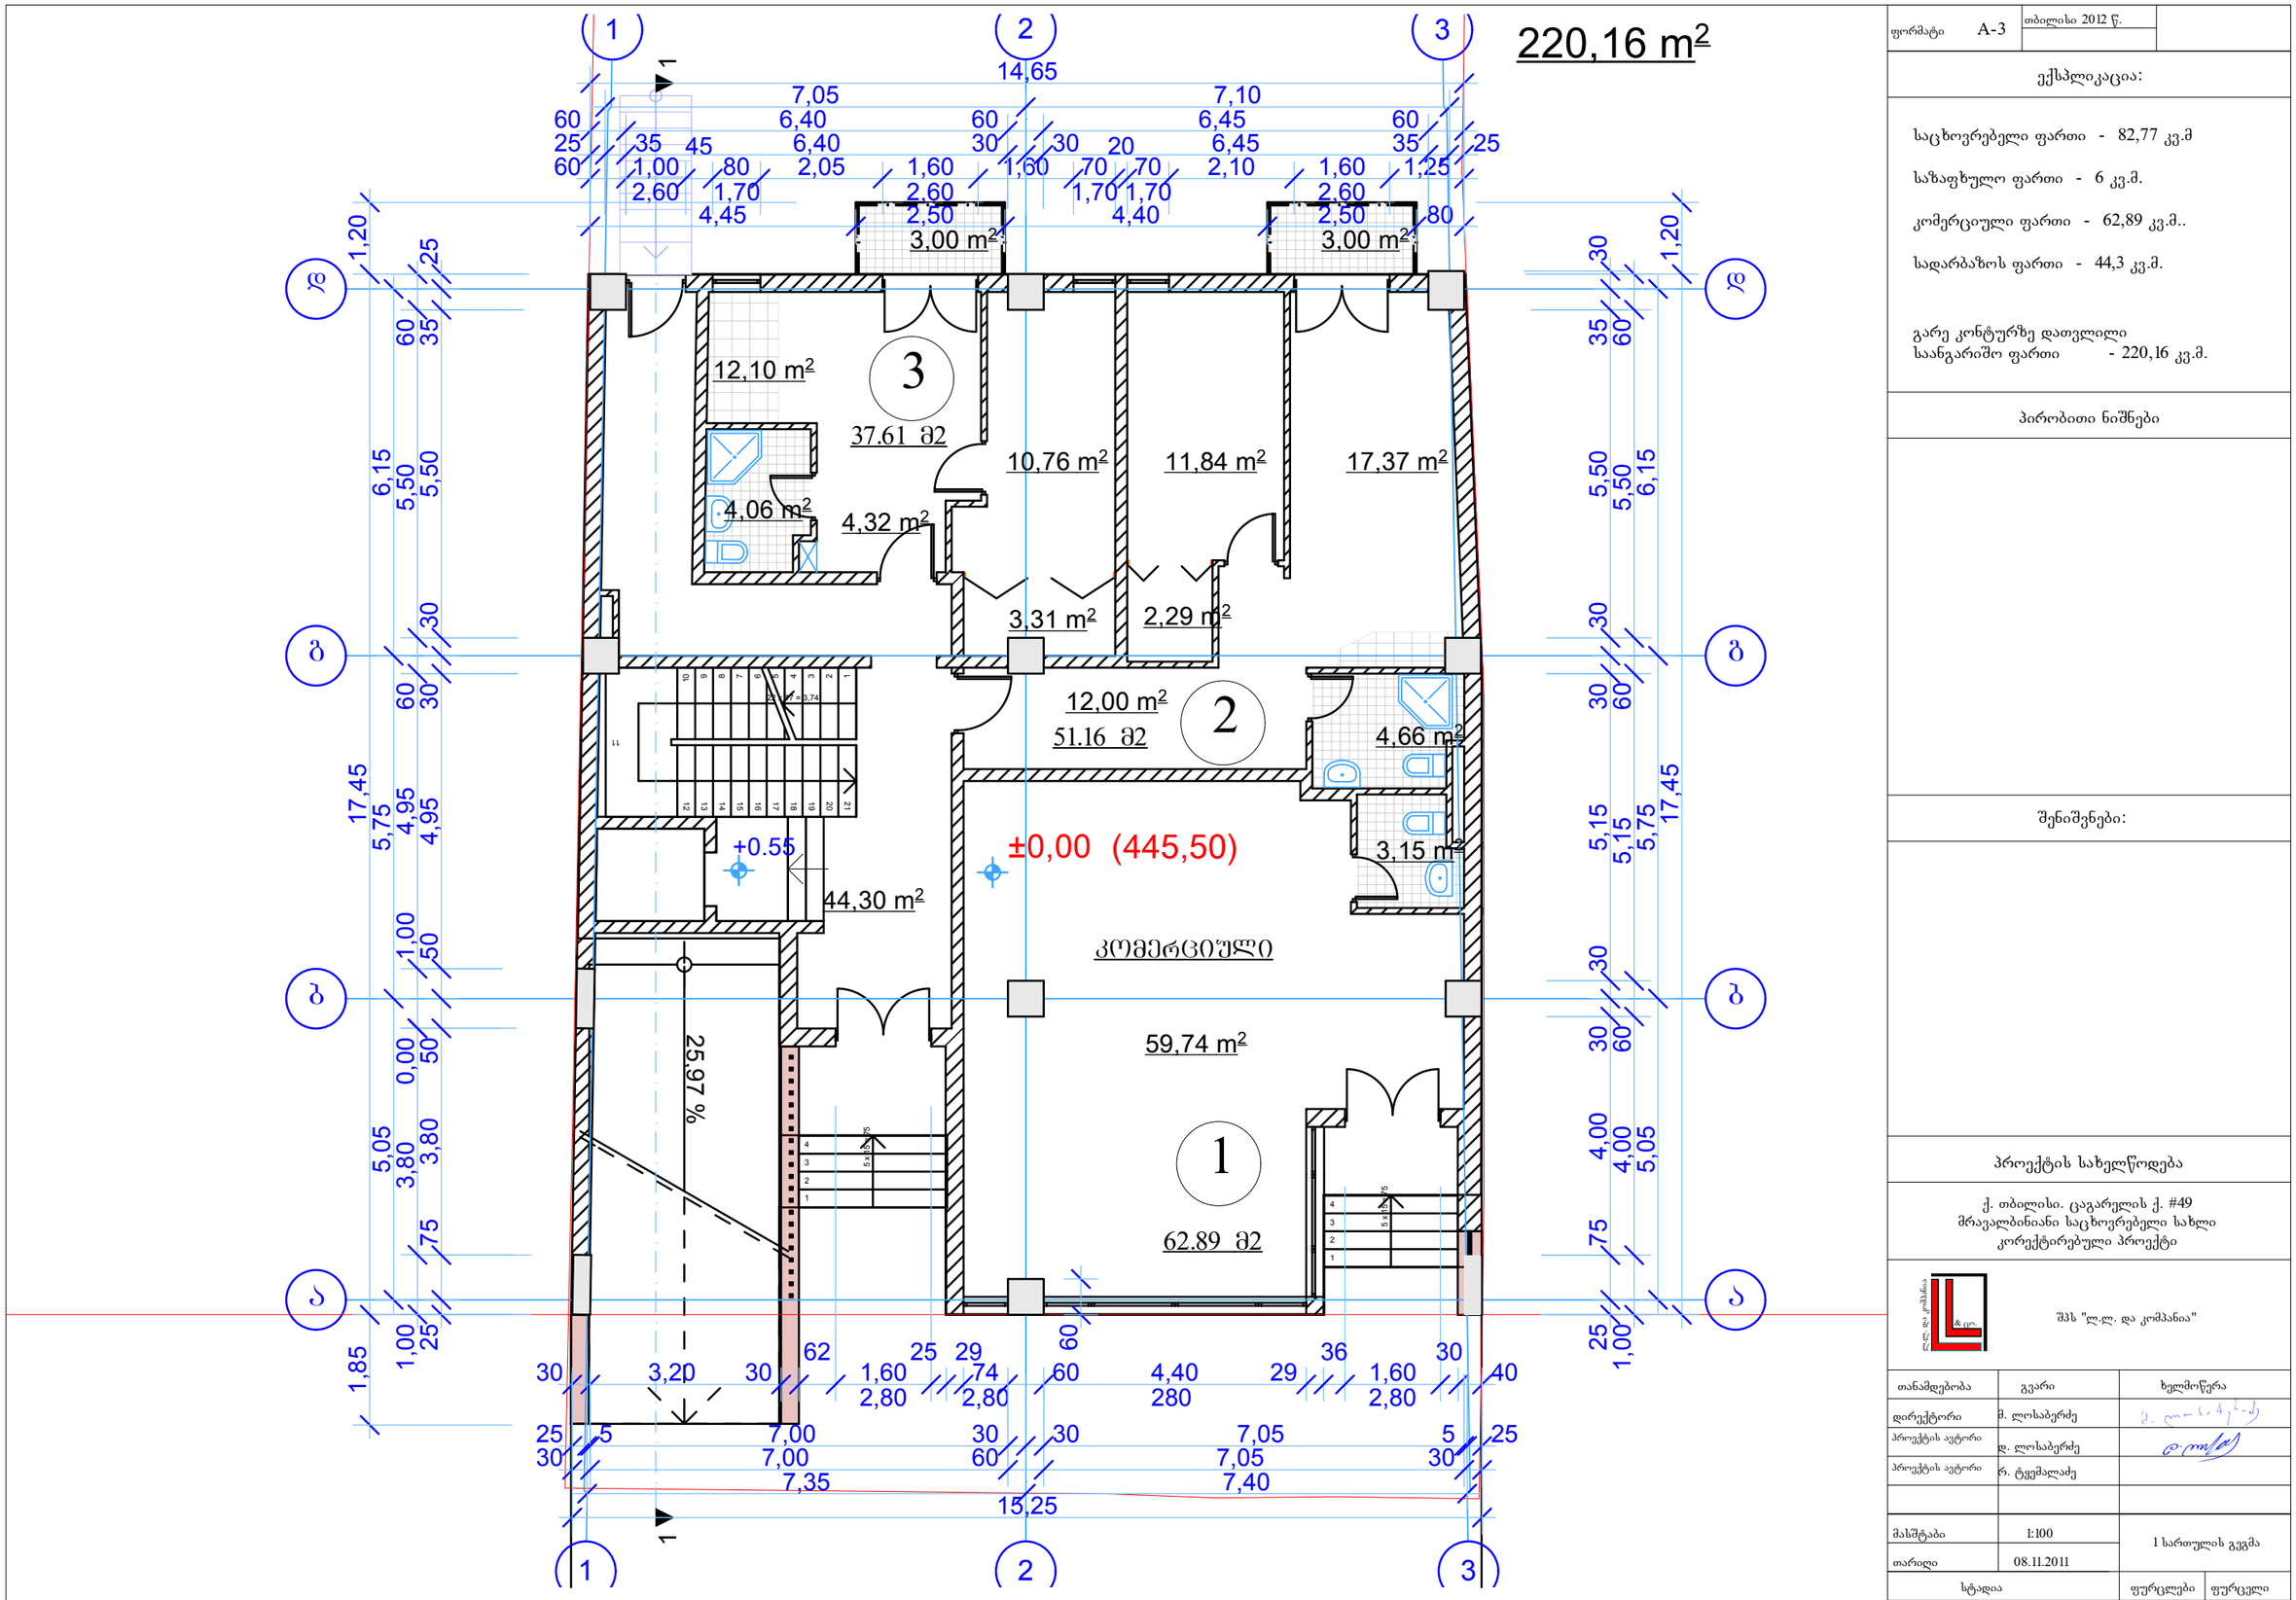

1 სართულის გეგმა მ. 1:100

ფორმატი	A-3	თბილისი 2012 წ.	

ექსპლიკაცია:

საცხოვრებელი ფართი - 82,77 კვ.მ

საზაფხულო ფართი - 6 კვ.მ.

კომერციული ფართი - 62,89 კვ.მ..

სადარბაზოს ფართი - 44,3 კვ.მ.

გარე კონტურზე დათვლილი
საანგარიშო ფართი - 220,16 კვ.მ.

პირობითი ნიშნები

შენიშვნები:

პროექტის სახელწოდება

ქ. თბილისი. ცაგარელის ქ. #49
მრავალბინიანი საცხოვრებელი სახლი
კორექტირებული პროექტი

შპს "ლ.ლ. და კომპანია"

თანამდებობა	გვარი	ხელმოწერა
დირექტორი	მ. ლოსაბერძე	
პროექტის ავტორი	დ. ლოსაბერძე	
პროექტის ავტორი	რ. ტყემალაძე	
მასშტაბი	1:100	1 სართულის გეგმა
თარიღი	08.11.2011	
სტადია	ფურცლები	ფურცელი
მ. პ.	17	05

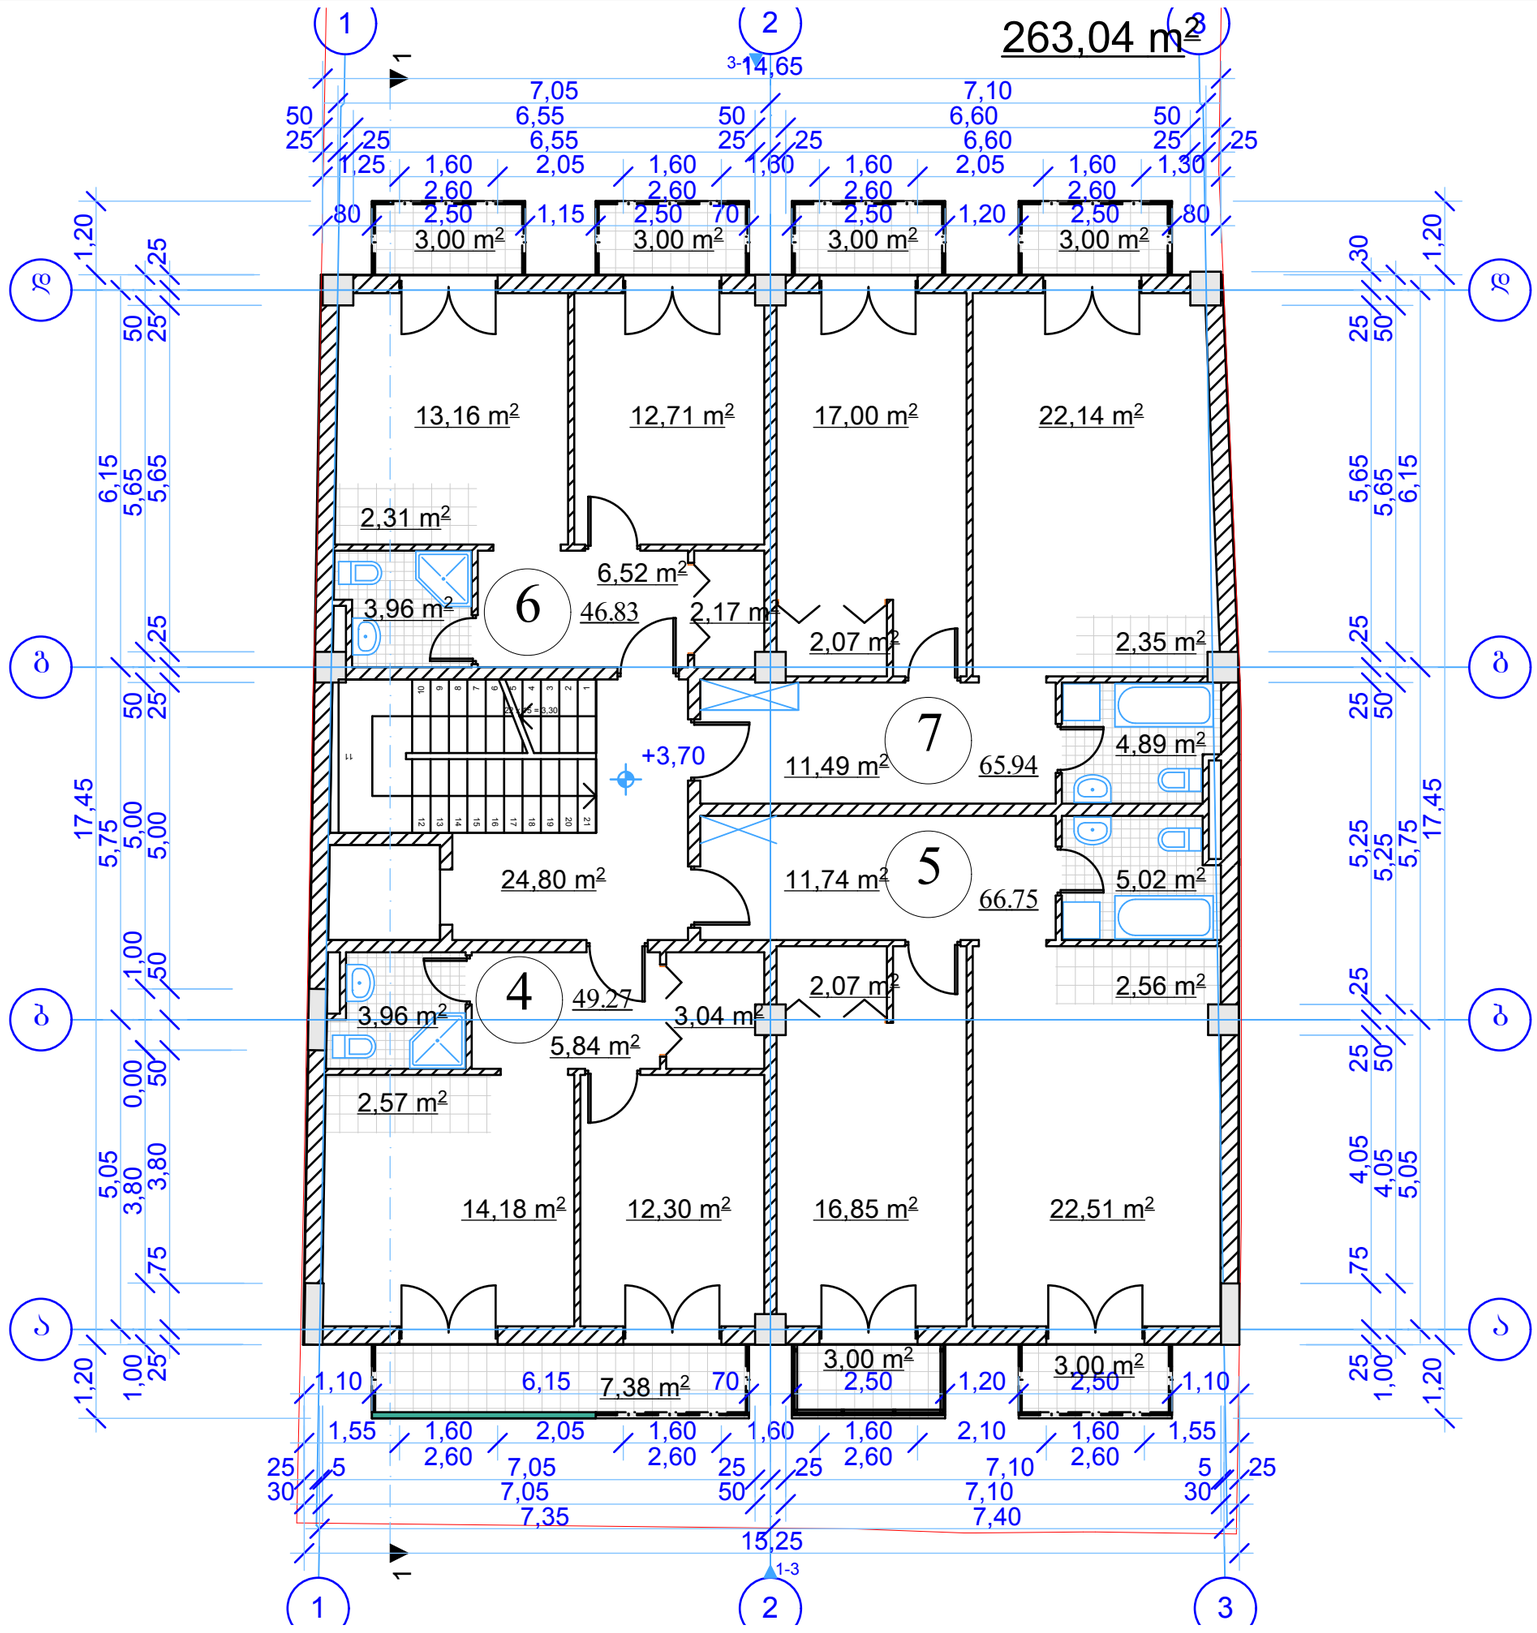

2 სართულის გეგმა მ. 1:100

ფორმატი	A-3	თბილისი 2012 წ.	

ექსპლიკაცია:

საცხოვრებელი ფართი - 203,41 კვ.მ

საზაფხულო ფართი - 25,38 კვ.მ.

სადარბაზოს ფართი - 24,8 კვ.მ.

გარე კონტურზე დათვლილი
საანგარიშო ფართი - 263,04 კვ.მ.

პირობითი ნიშნები

შენიშვნები:

პროექტის სახელწოდება

ქ. თბილისი. ცაგარელის ქ. #49
მრავალბინიანი საცხოვრებელი სახლი
კორექტირებული პროექტი

შპს "ლ.ლ. და კომპანია"

თანამდებობა	გვარი	ხელმოწერა
დირექტორი	მ. ლოსაბერძე	
პროექტის ავტორი	დ. ლოსაბერძე	
პროექტის ავტორი	რ. ტყემალაძე	
მასშტაბი	1:100	2 სართულის გეგმა
თარიღი	08.11.2011	
სტადია	ფურცლები	ფურცელი
მ. პ.	17	06

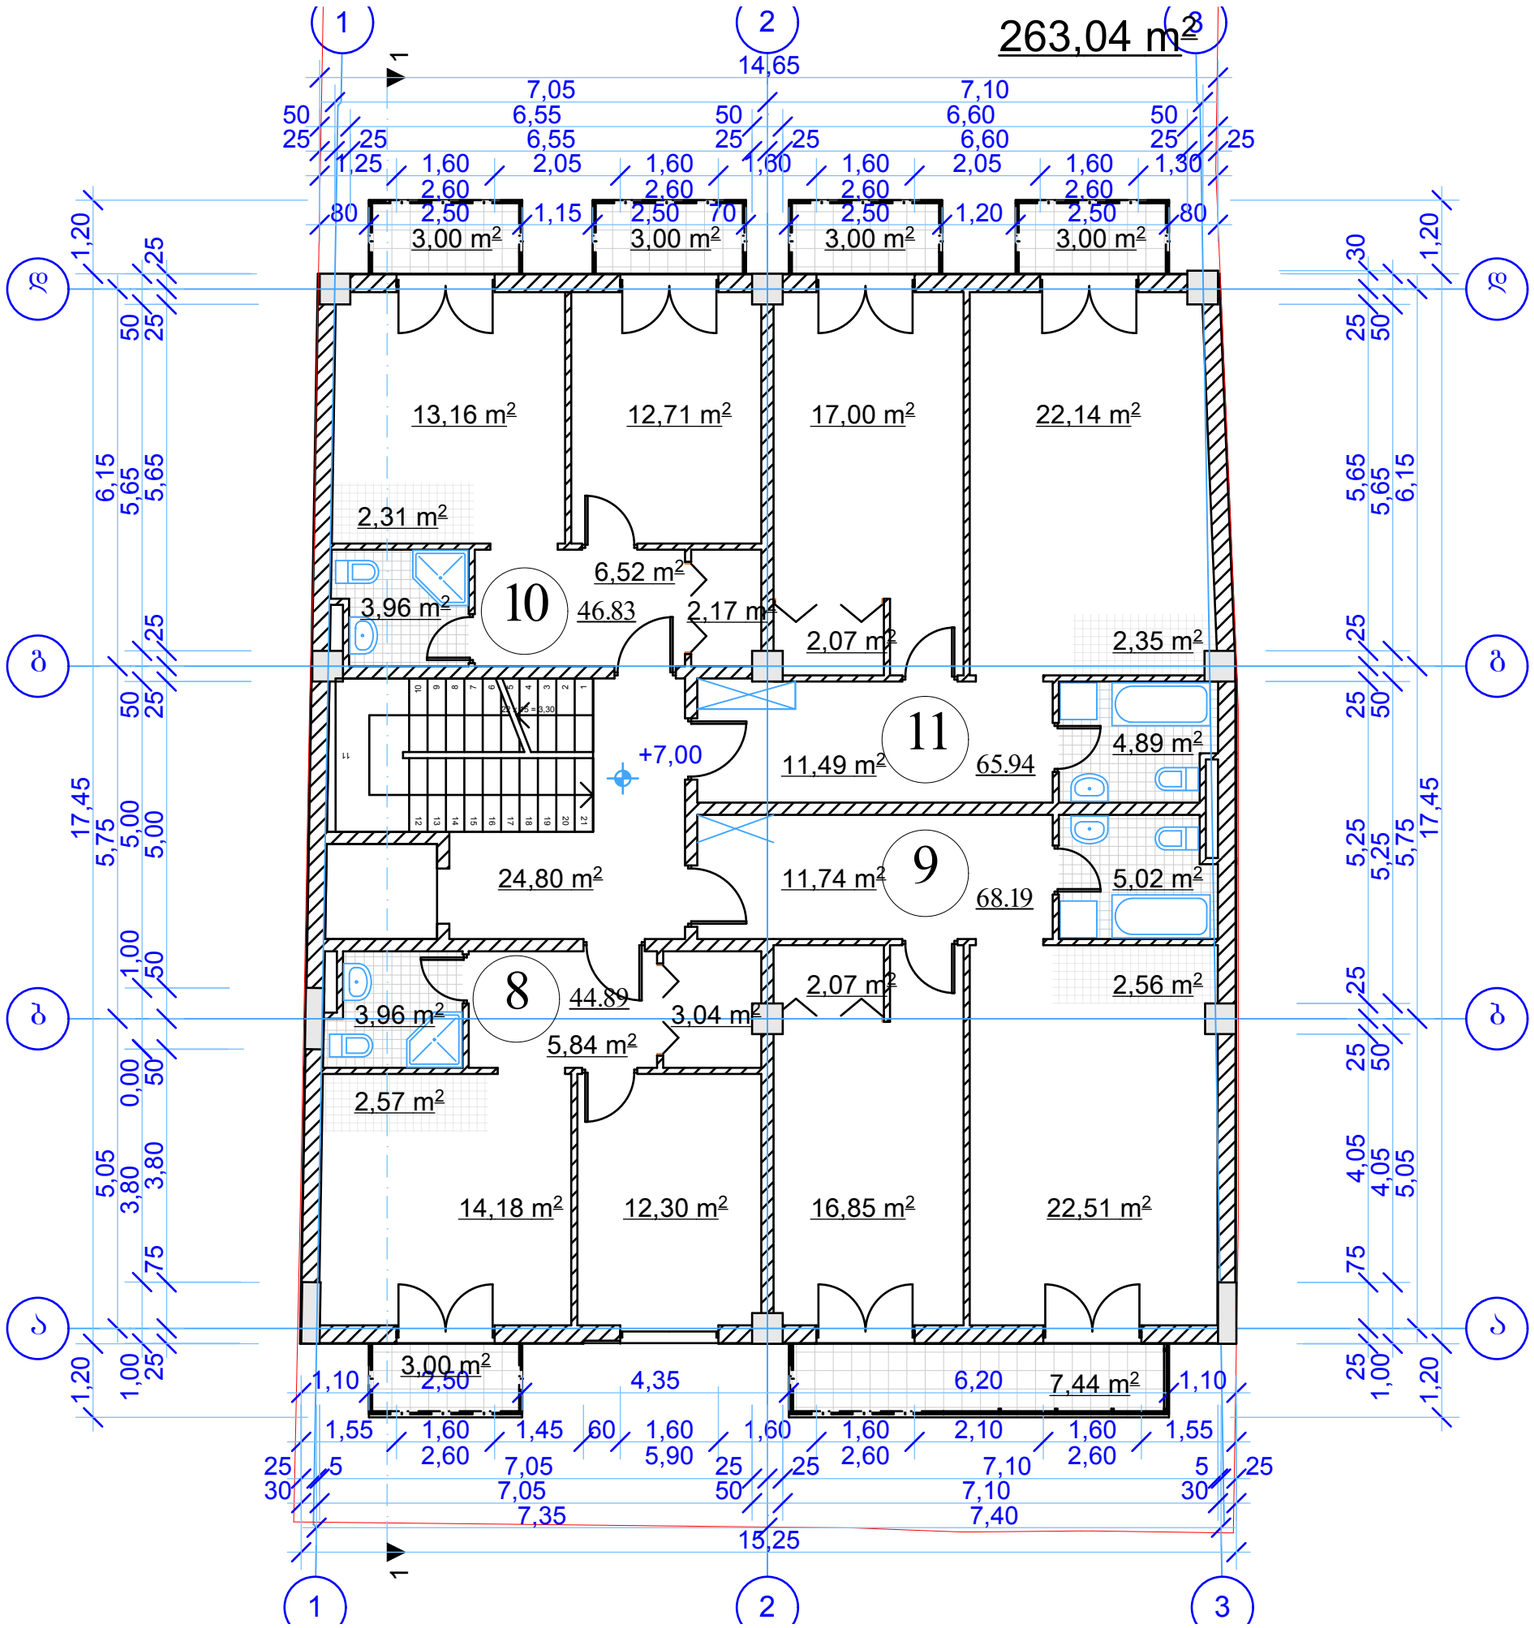

3 სართულის გეგმა მ. 1:100

ფორმატი	A-3	თბილისი 2012 წ.	

ექსპლიკაცია:

საცხოვრებელი ფართი - 203,41 კვ.მ

საზაფხულო ფართი - 22,44 კვ.მ.

სადარბაზოს ფართი - 24,8 კვ.მ.

გარე კონტურზე დათვლილი
საანგარიშო ფართი - 263,04 კვ.მ.

პირობითი ნიშნები

შენიშვნები:

პროექტის სახელწოდება

ქ. თბილისი. ცაგარელის ქ. #49
მრავალბინიანი საცხოვრებელი სახლი
კორექტირებული პროექტი

შპს "ლ.ლ. და კომპანია"

თანამდებობა	გვარი	ხელმოწერა
დირექტორი	მ. ლოსაბერძე	
პროექტის ავტორი	დ. ლოსაბერძე	
პროექტის ავტორი	რ. ტყემალაძე	
მასშტაბი	1:100	3 სართულის გეგმა
თარიღი	08.11.2011	
სტადია	ფურცლები	ფურცელი
მ. პ.	17	07

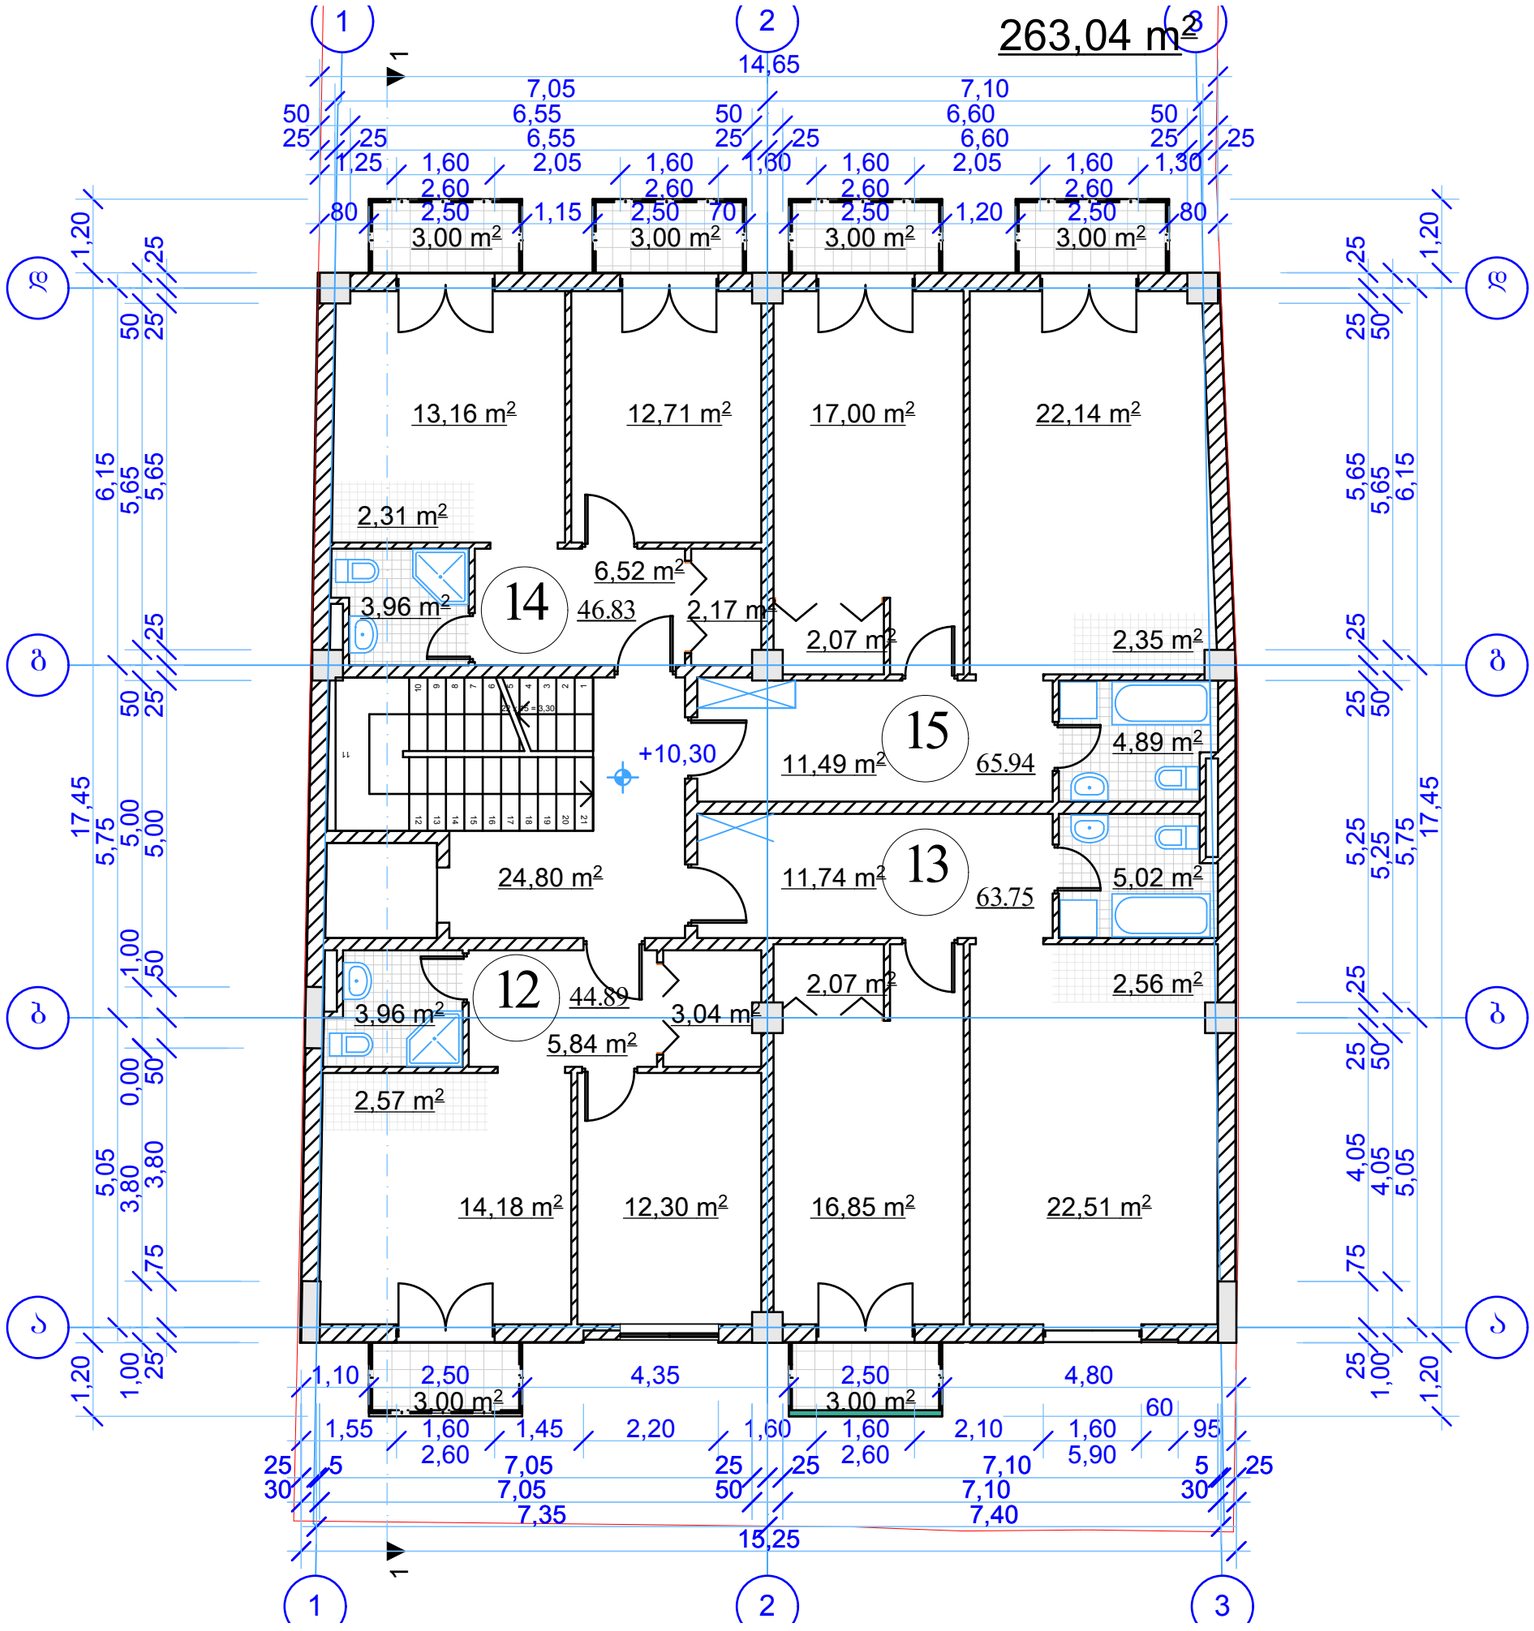

4 სართულის გეგმა მ. 1:100

ფორმატი	A-3	თბილისი 2012 წ.	

ექსპლიკაცია:

საცხოვრებელი ფართი - 203,41 კვ.მ

საზაფხულო ფართი - 18 კვ.მ.

სადარბაზოს ფართი - 24,8 კვ.მ.

გარე კონტურზე დათვლილი
საანგარიშო ფართი - 263,04 კვ.მ.

პირობითი ნიშნები

შენიშვნები:

პროექტის სახელწოდება

ქ. თბილისი. ცაგარელის ქ. #49
მრავალბინიანი საცხოვრებელი სახლი
კორექტირებული პროექტი

შპს "ლ.ლ. და კომპანია"

თანამდებობა	გვარი	ხელმოწერა
დირექტორი	მ. ლოსაბერძე	
პროექტის ავტორი	დ. ლოსაბერძე	
პროექტის ავტორი	რ. ტყემალაძე	
მასშტაბი	1:100	4 სართულის გეგმა
თარიღი	08.11.2011	
სტადია	ფურცლები	ფურცელი
მ. პ.	17	08

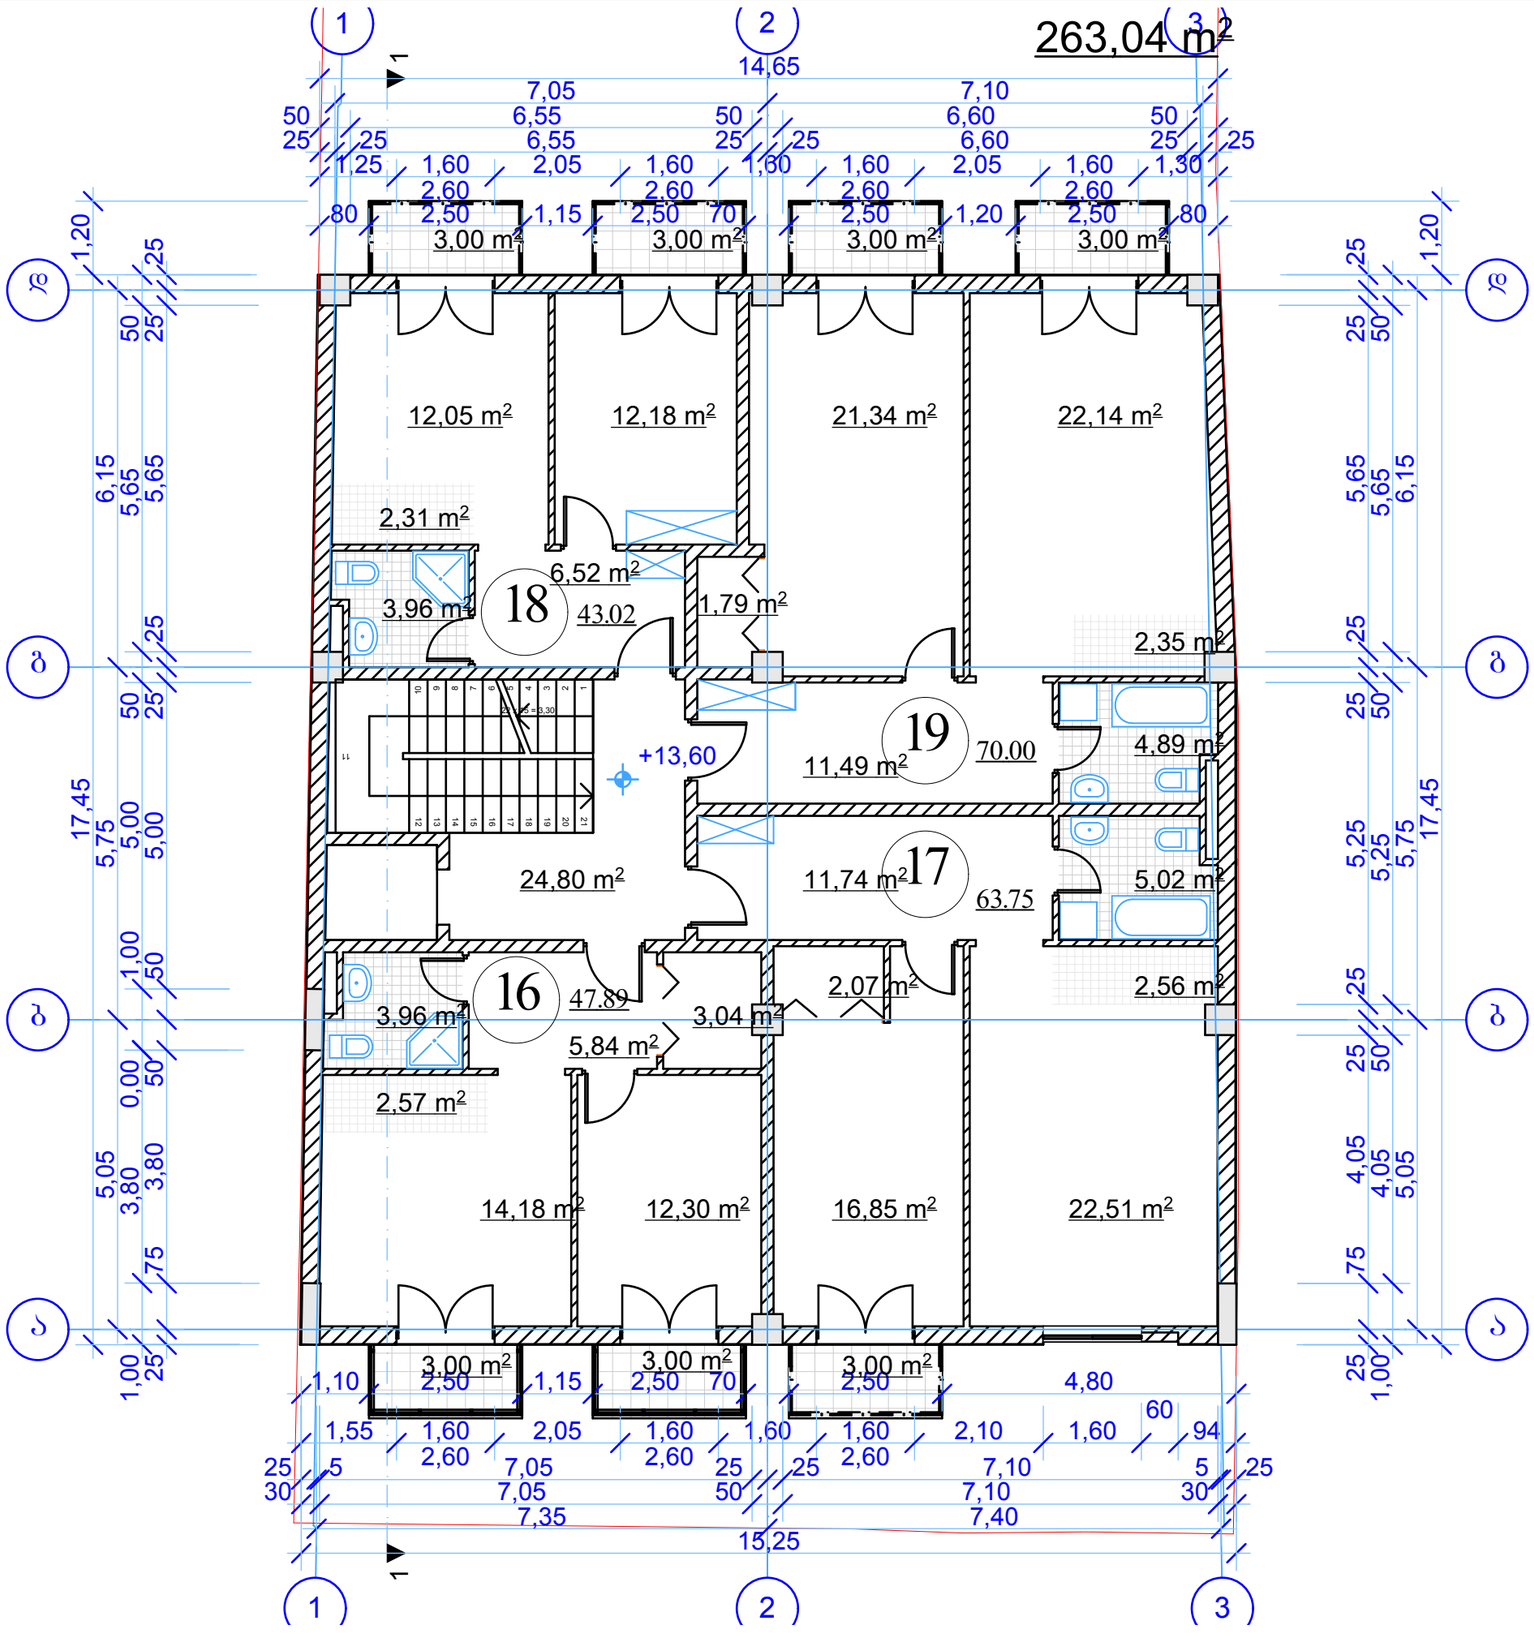

5 სართულის გეგმა მ. 1:100

ფორმატი	A-3	თბილისი 2012 წ.	

ექსპლიკაცია:

საცხოვრებელი ფართი - 203,41 კვ.მ

საზაფხულო ფართი - 21 კვ.მ.

სადარბაზოს ფართი - 24,8 კვ.მ.

გარე კონტურზე დათვლილი
საანგარიშო ფართი - 263,04 კვ.მ.

პირობითი ნიშნები

შენიშვნები:

პროექტის სახელწოდება

ქ. თბილისი. ცაგარელის ქ. #49
მრავალბინიანი საცხოვრებელი სახლი
კორექტირებული პროექტი

შპს "ლ.ლ. და კომპანია"

თანამდებობა	გვარი	ხელმოწერა
დირექტორი	მ. ლოსაბერძე	
პროექტის ავტორი	დ. ლოსაბერძე	
პროექტის ავტორი	რ. ტყემალაძე	
მასშტაბი	1:100	5 სართულის გეგმა
თარიღი	08.11.2011	
სტადია	ფურცლები	ფურცელი
მ. პ.	17	09

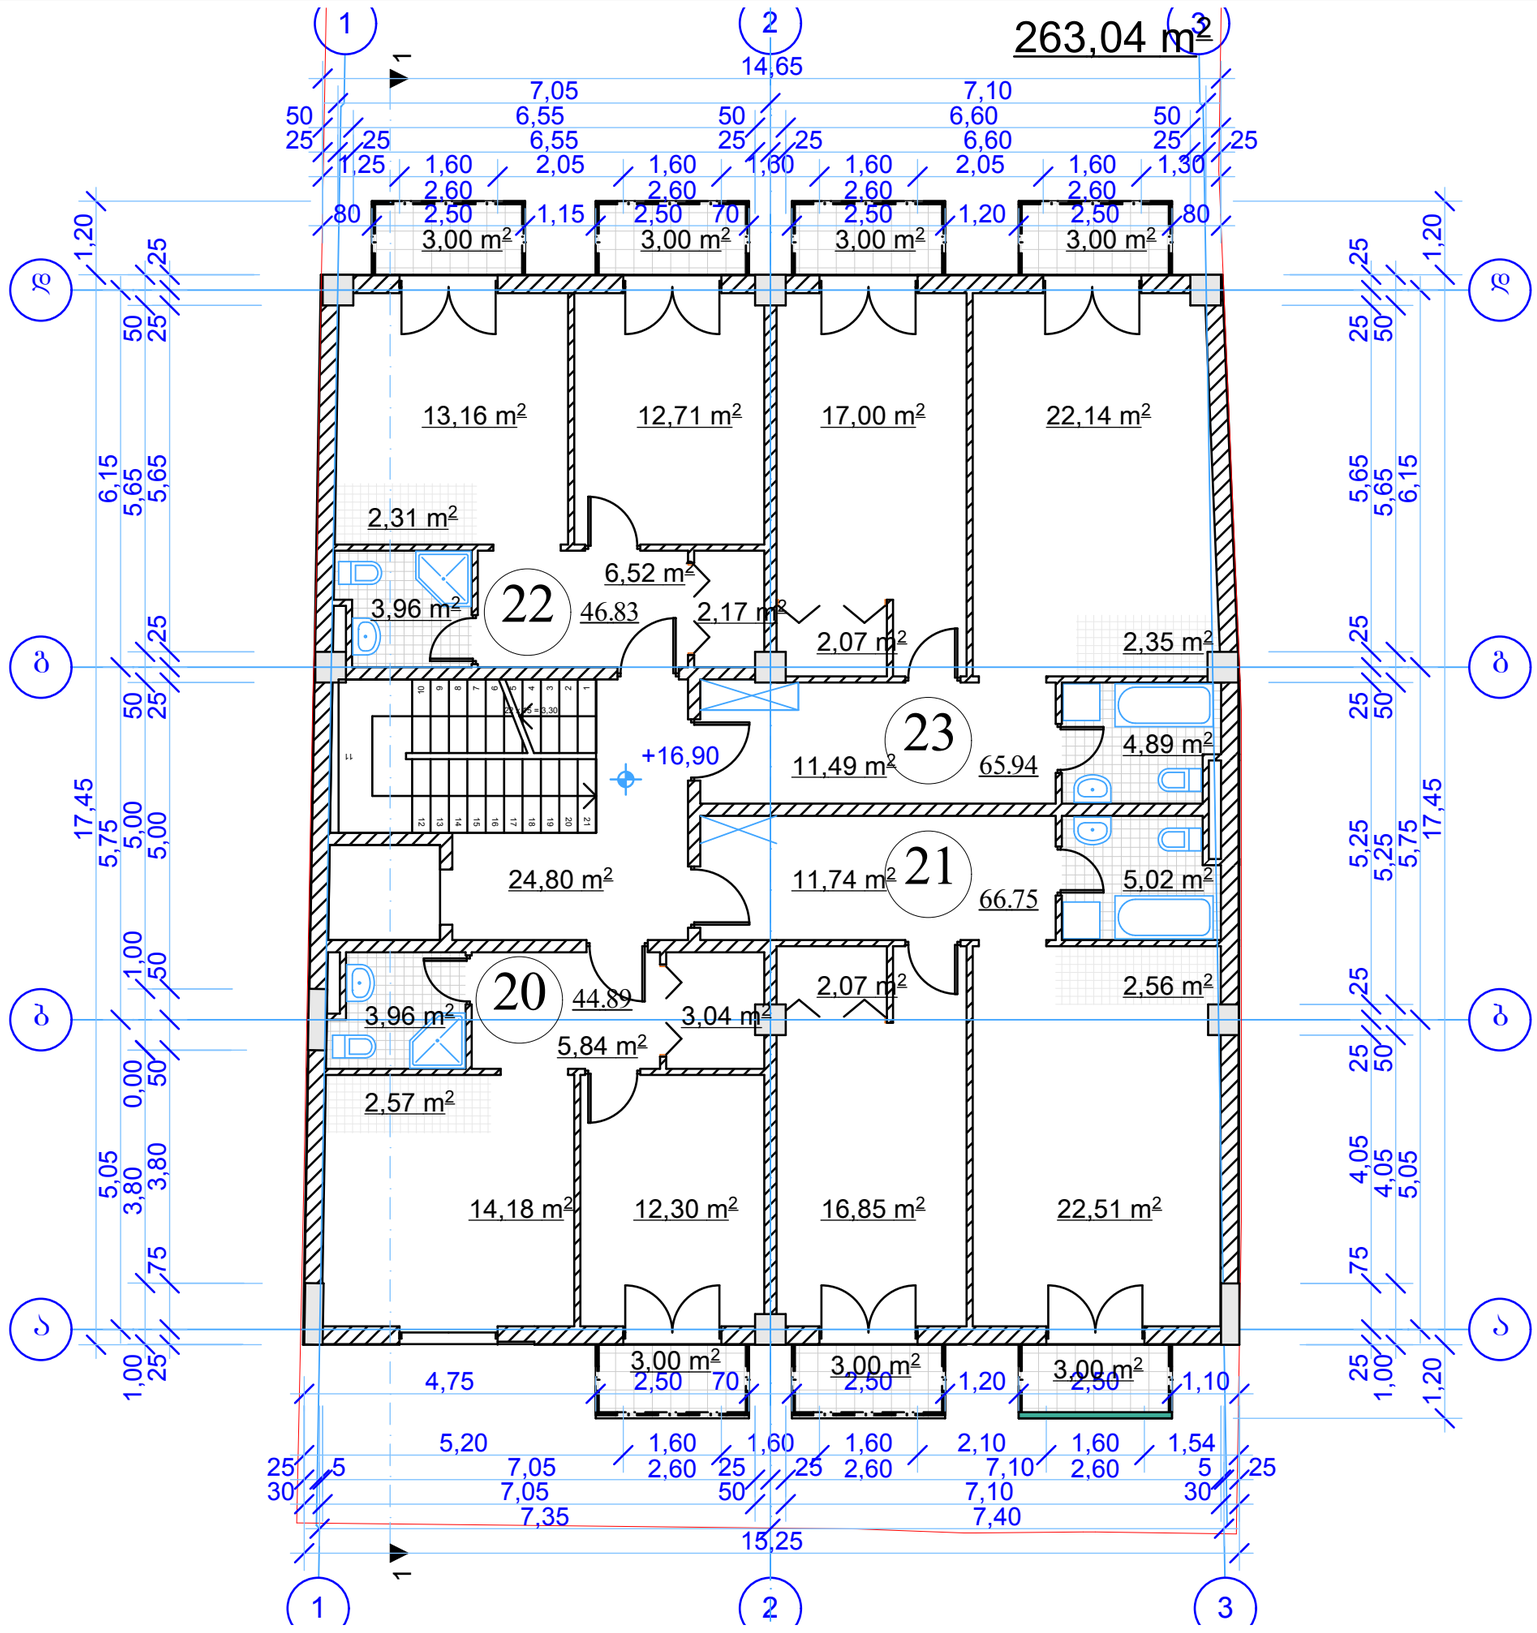

6 სართულის გეგმა მ. 1:100

ფორმატი	A-3	თბილისი 2012 წ.	

ექსპლიკაცია:

საცხოვრებელი ფართი - 203,41 კვ.მ

საზაფხულო ფართი - 21 კვ.მ.

სადარბაზოს ფართი - 24,8 კვ.მ.

გარე კონტურზე დათვლილი
საანგარიშო ფართი - 263,04 კვ.მ.

პირობითი ნიშნები

შენიშვნები:

პროექტის სახელწოდება

ქ. თბილისი. ცაგარელის ქ. #49
მრავალბინიანი საცხოვრებელი სახლი
კორექტირებული პროექტი

შპს "ლ.ლ. და კომპანია"

თანამდებობა	გვარი	ხელმოწერა
დირექტორი	მ. ლოსაბერძე	
პროექტის ავტორი	დ. ლოსაბერძე	
პროექტის ავტორი	რ. ტყემალაძე	
მასშტაბი	1:100	6 სართულის გეგმა
თარიღი	08.11.2011	
სტადია	ფურცლები	ფურცელი
მ. პ.	17	10

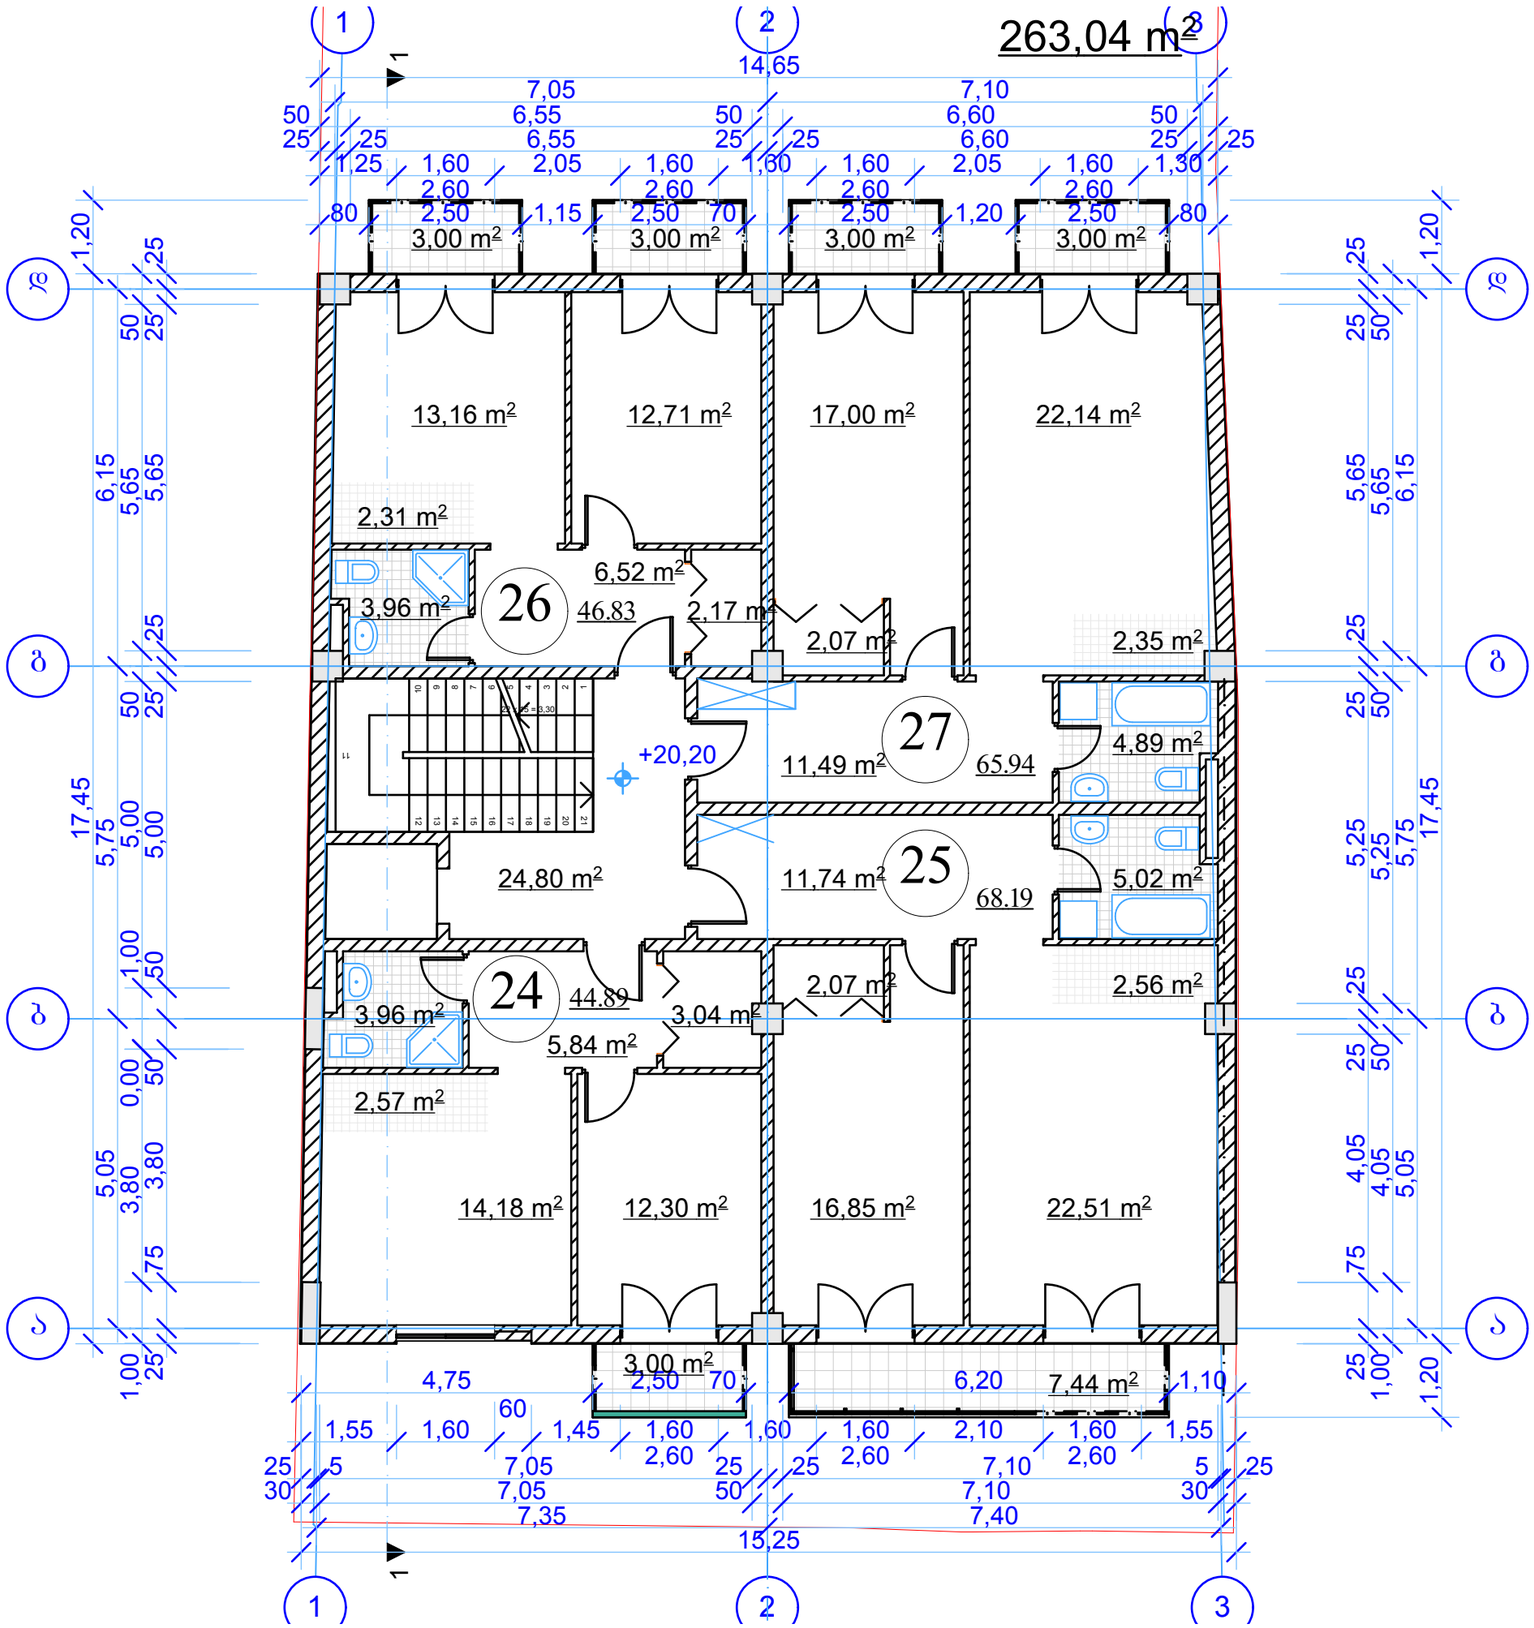

7 სართულის გეგმა მ. 1:100

ფორმატი	A-3	თბილისი 2012 წ.	

ექსპლიკაცია:

საცხოვრებელი ფართი - 203,41 კვ.მ

საზაფხულო ფართი - 22,44 კვ.მ.

სადარბაზოს ფართი - 24,8 კვ.მ.

გარე კონტურზე დათვლილი
საანგარიშო ფართი - 263,04 კვ.მ.

პირობითი ნიშნები

შენიშვნები:

პროექტის სახელწოდება

ქ. თბილისი. ცავგარელის ქ. #49
მრავალბინიანი საცხოვრებელი სახლი
კორექტირებული პროექტი

შპს "ლ.ლ. და კომპანია"

თანამდებობა	გვარი	ხელმოწერა
დირექტორი	მ. ლოსაბერძე	
პროექტის ავტორი	დ. ლოსაბერძე	
პროექტის ავტორი	რ. ტყემალაძე	
მასშტაბი	1:100	7 სართულის გეგმა
თარიღი	08.11.2011	
სტადია	ფურცლები	ფურცელი
მ. პ.	17	11

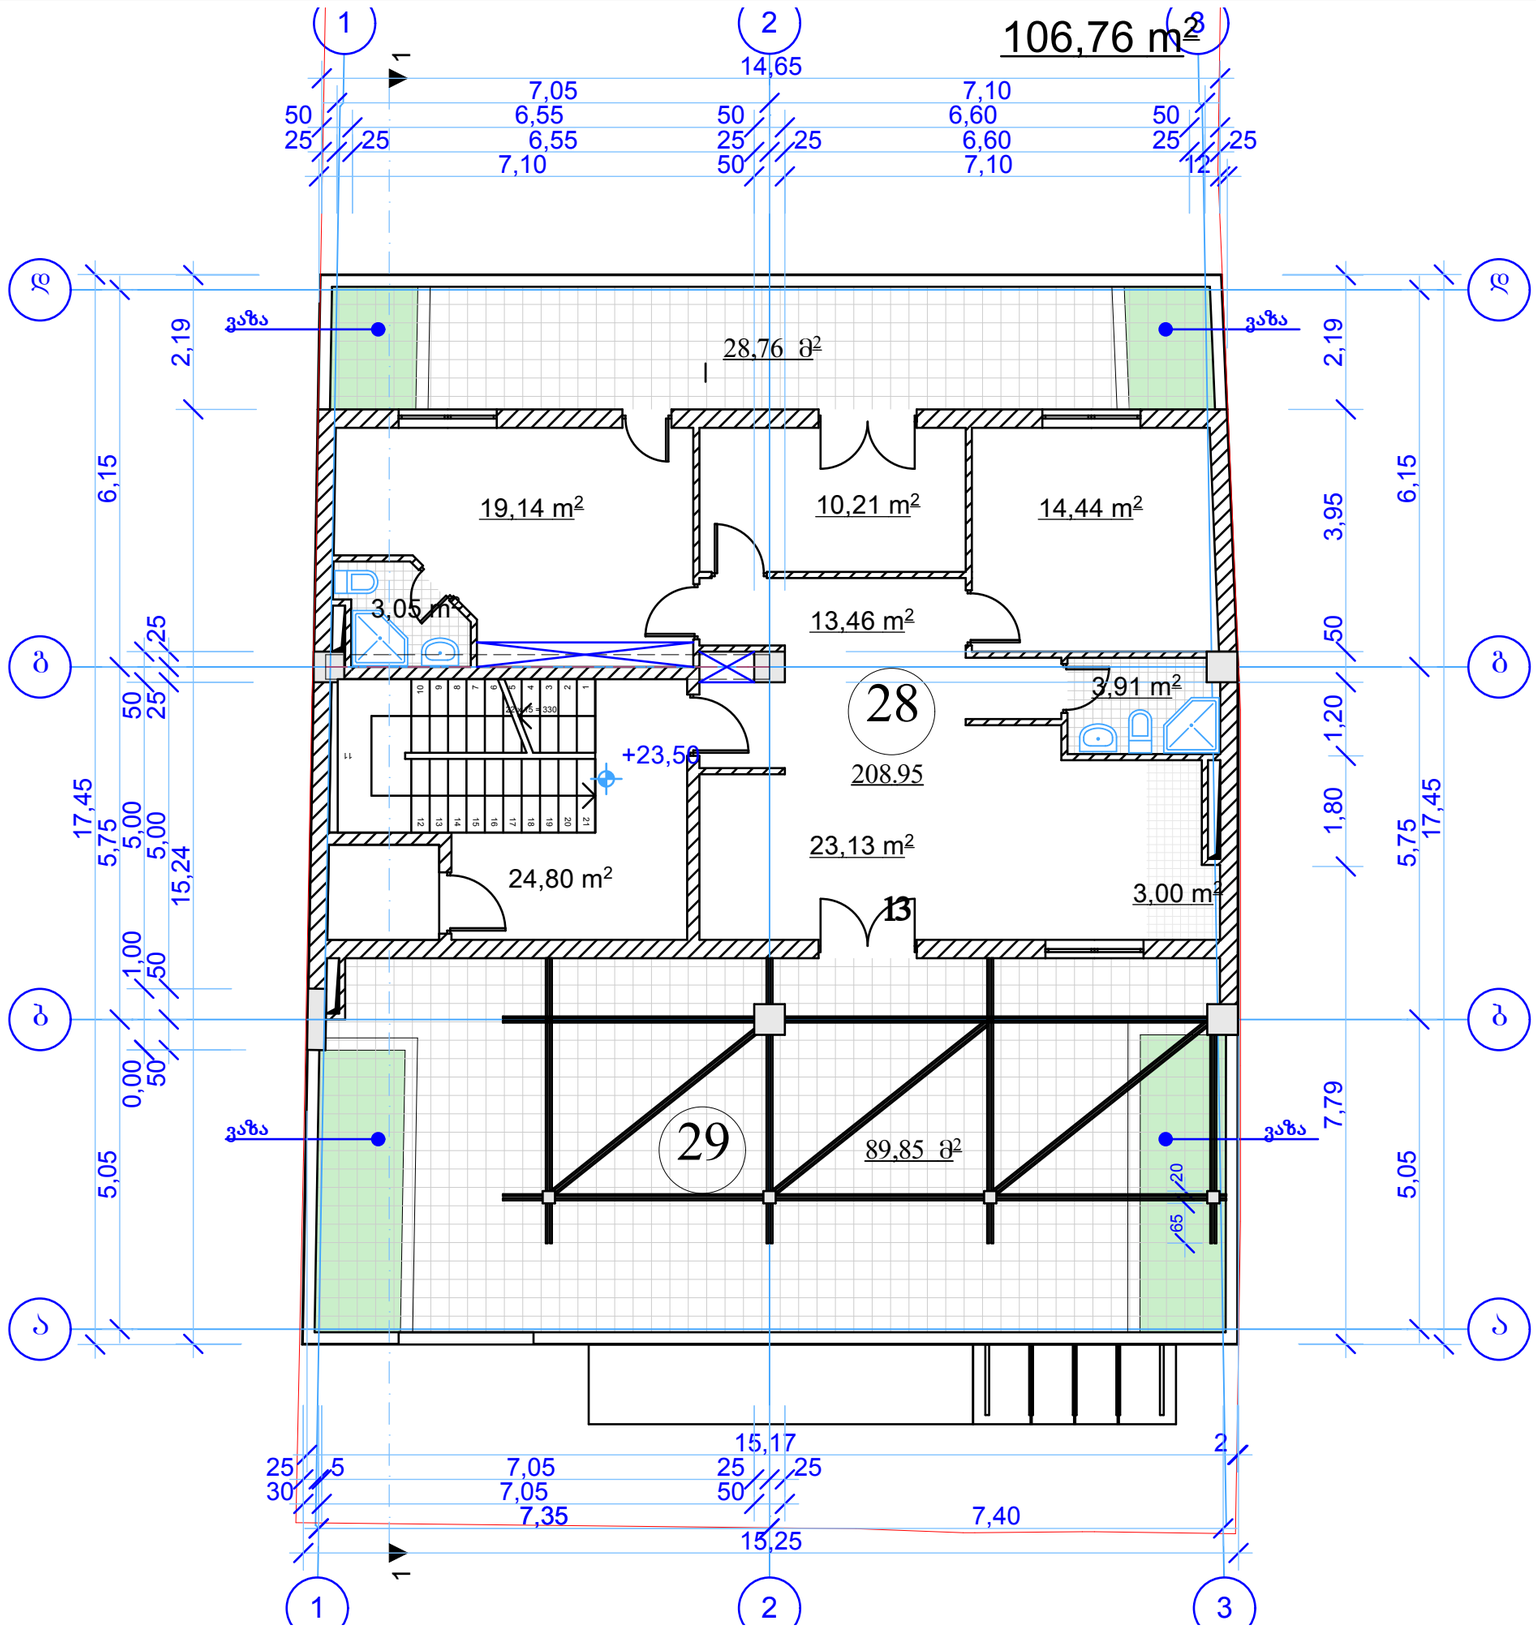

8 სართულის გეგმა მ. 1:100

ფორმატი	A-3	თბილისი 2012 წ.	

ექსპლიკაცია:

საცხოვრებელი ფართი - 90,34 კვ.მ

საზაფხულო ფართი - 118,61 კვ.მ.

სადარბაზოს ფართი - 24,8 კვ.მ.

გარე კონტურზე დათვლილი
საანგარიშო ფართი - 106,76 კვ.მ.

პირობითი ნიშნები

შენიშვნები:

პროექტის სახელწოდება

ქ. თბილისი. ცაგარელის ქ. #49
მრავალბინიანი საცხოვრებელი სახლი
კორექტირებული პროექტი

შპს "ლ.ლ. და კომპანია"

თანამდებობა	გვარი	ხელმოწერა
დირექტორი	მ. ლოსაბერძე	
პროექტის ავტორი	დ. ლოსაბერძე	
პროექტის ავტორი	რ. ტყემალაძე	
მასშტაბი	1:100	8 სართულის გეგმა
თარიღი	08.11.2011	

სტადია	ფურცლები	ფურცელი
მ. პ.	17	12

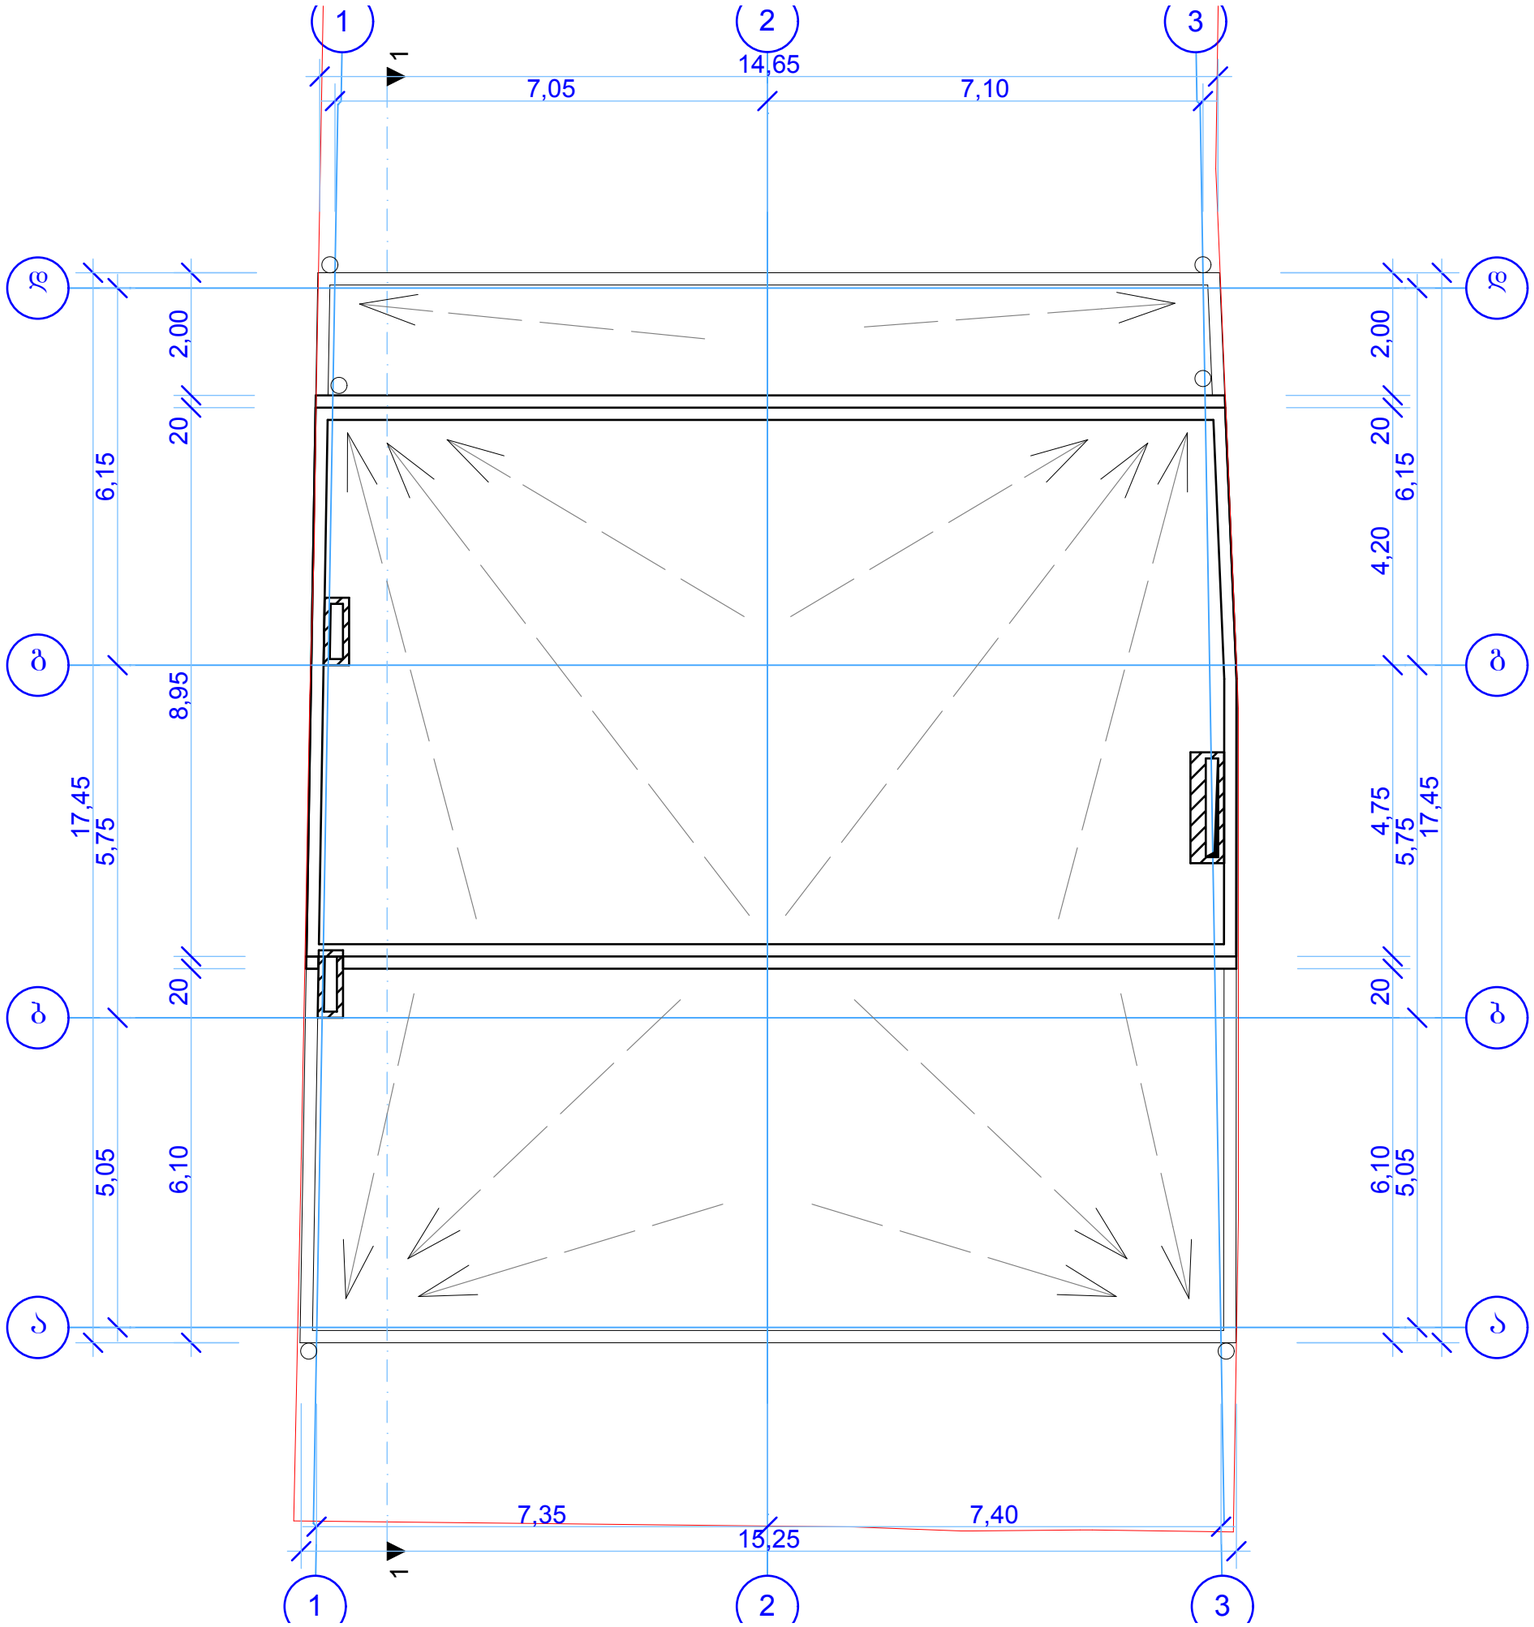

გადახურვის გეგმა მ. 1:100

ფორმატი	A-3
თბილისი 2012 წ.	

ექსპლიკაცია:

პირობითი ნიშნები

წყლის გადაყვანის მიმართულება

წყლის მიმღები

შენიშვნები:

პროექტის სახელწოდება

ქ. თბილისი. ცავარელის ქ. #49
მრავალბინიანი საცხოვრებელი სახლი
კორექტირებული პროექტი

შპს "ლ.ლ. და კომპანია"

თანამდებობა	გვარი	ხელმოწერა
დირექტორი	მ. ლოსაბერძე	
პროექტის ავტორი	დ. ლოსაბერძე	
პროექტის ავტორი	რ. ტყემალაძე	
მასშტაბი	1:100	გადახურვის გეგმა
თარიღი	08.11.2011	
სტადია		ფურცლები / ფურცელი
მ. პ.		17 / 13