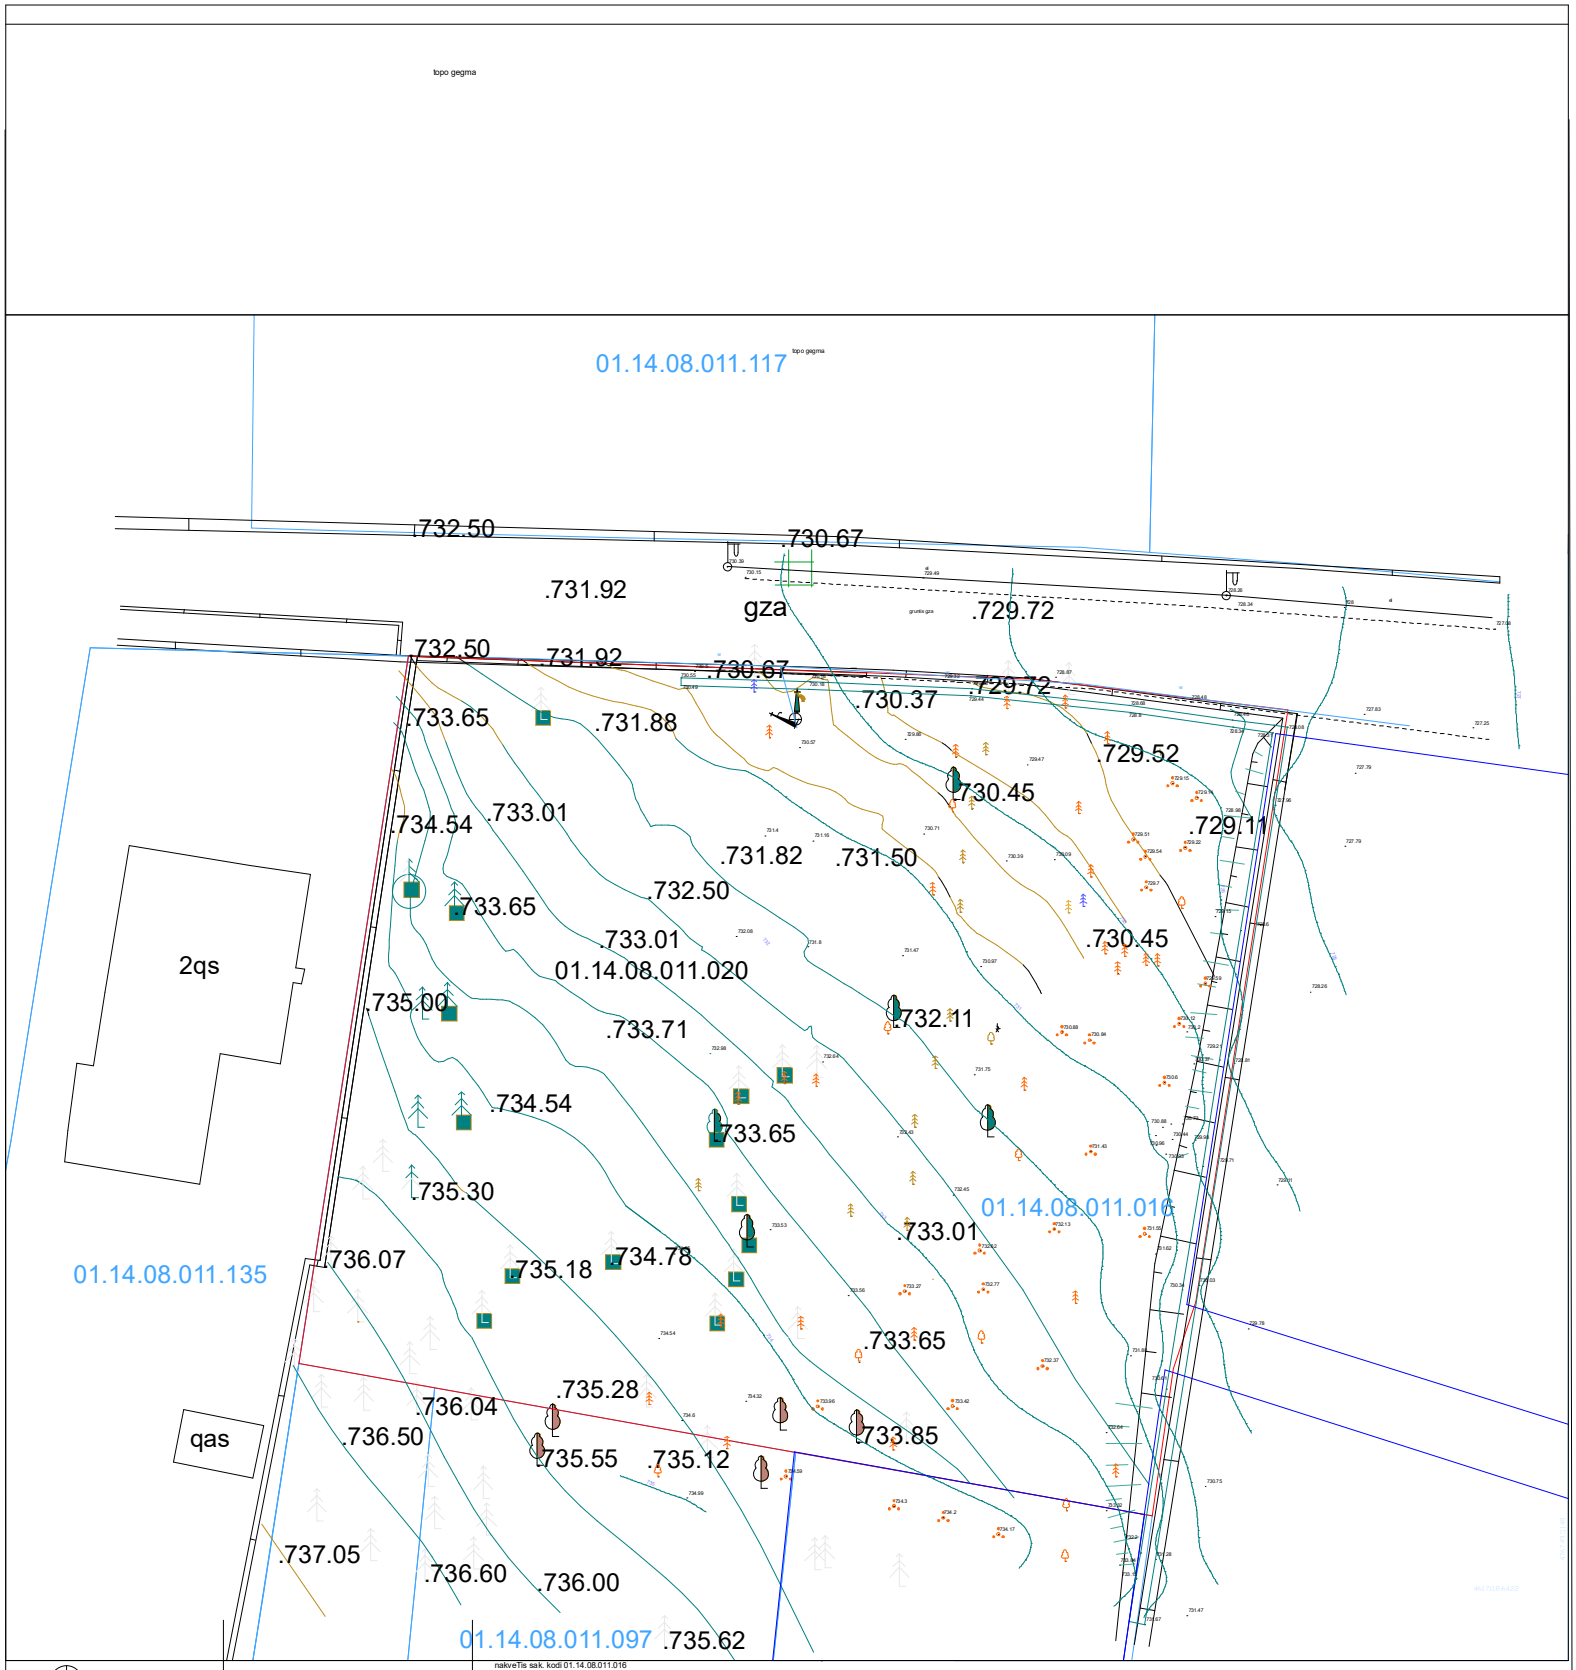

Wa

1 q/s-q/a Senoba nageboba

el xazi

el boZi

sa saniaRvre qseli

g miwisqveSa gazi

kn kanalizacia

xe foTlovani

xe wiwvovani

buCqebi

xe gamxmari

xe buCqovani

palma

wyaro

satransformatoro

nakveTis sazRvari

reg. nakveTi

relieli

asfaltis gza

gruntis gza

xis Robe

lITonis Robe

qvis Robe

g sahaero gazi

w wyali

UTM (saerTaSoriso) sistemis koordinatebi

azomili farTobi	1000 kv.m.	S.p.s. „izografiki"
miwis nak. daniSnuleba.	sasoflo-sameurneo.	said.kodi 400137838 izographic@gmail.com
misamarTi	q.Tbilisi, bagebis satyeo ubani, (nakv.11/16)	azoma g.TamaraSvili
	masStabi 1:500	daxaza g.TamaraSvili
20.12.2016 w.		dainteresebuli piri n.qorqaZe

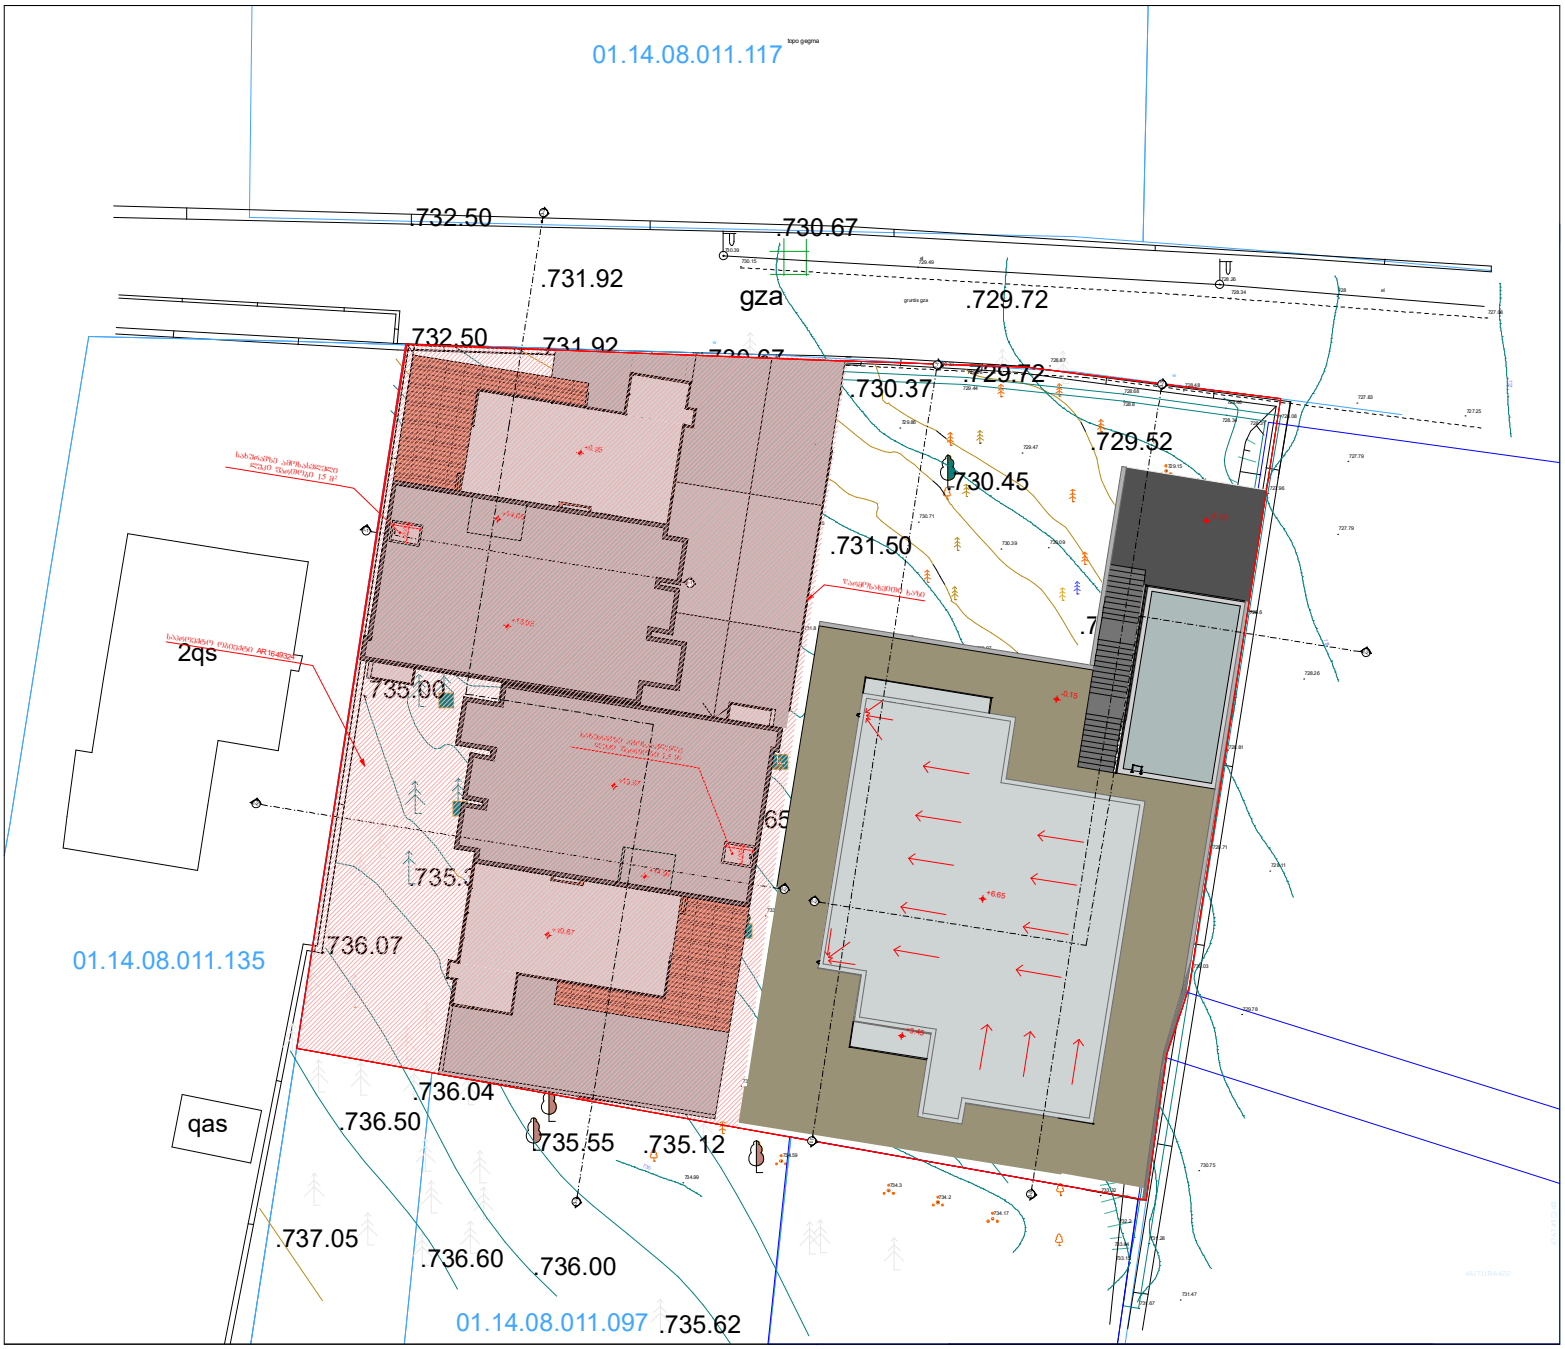
01.14.08.011.117
732.50
.730.67
.731.92
gza
.729.72
732.50
731.92
.730.37
.729.72
.729.52
730.45
.731.50
2qs
735.00
736.07
01.14.08.011.135
736.04
qas
736.50
735.55
.735.12
737.05
736.60
736.00
01.14.08.011.097
735.62