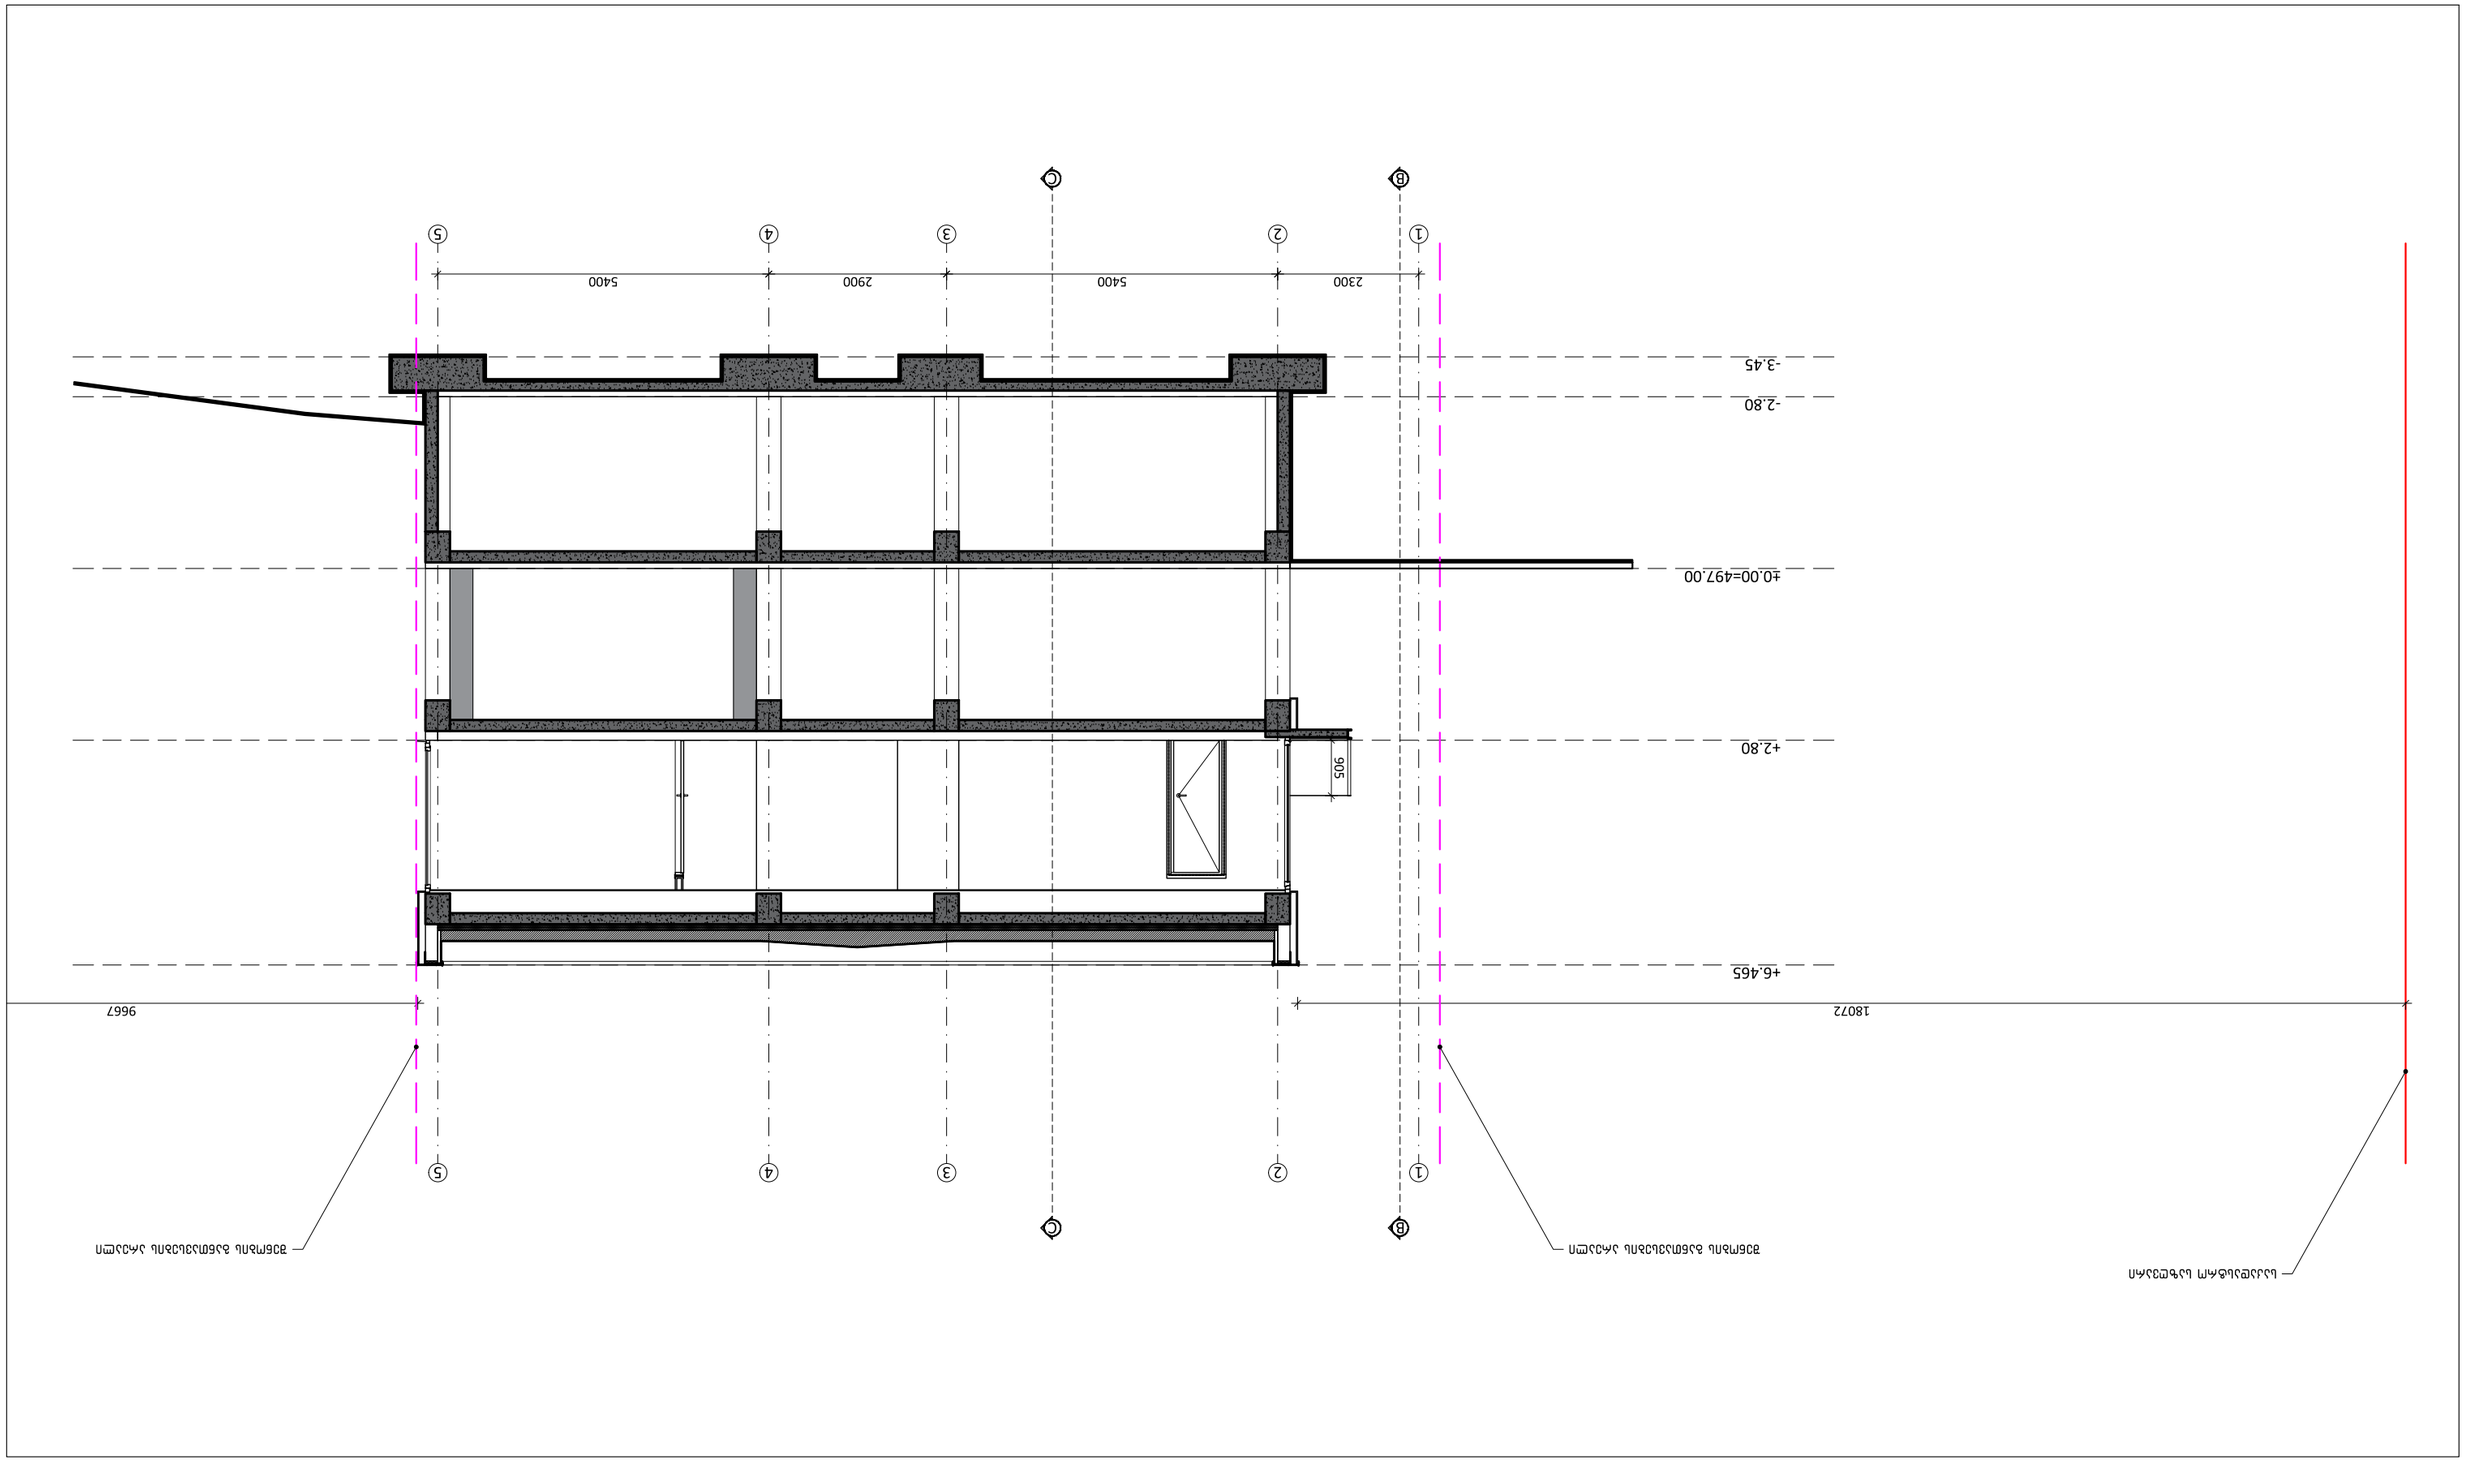

ЈЈ. ØØ1. ЈЈ4.	8. ЈЈЈЈЈЈЈЈЈ		
ЈЈ4.	7. ЈЈЈЈЈЈЈЈЈ		
ЈЈ4.	6. ЈЈЈЈЈЈЈЈЈ		
ЈЈ4.	5. ЈЈЈЈЈЈЈЈЈ		
ЈЈ4.	4. ЈЈЈЈЈЈЈЈЈ		
ЈЈ4.	3. ЈЈЈЈЈЈЈЈЈ		
ЈЈ4.	2. ЈЈЈЈЈЈЈЈЈ		
ЈЈ4.	1. ЈЈЈЈЈЈЈЈЈ		

Ø36Ø3Ø1Ø

ЈЈЈЈЈЈЈЈЈ ЈЈЈЈЈЈЈЈЈ ЈЈЈЈЈЈЈЈЈ ЈЈЈЈЈЈЈЈЈ ЈЈЈЈЈЈЈЈЈ

ЈЈЈЈЈЈЈЈЈ ЈЈЈЈЈЈЈЈЈ ЈЈЈЈЈЈЈЈЈ ЈЈЈЈЈЈЈЈЈ ЈЈЈЈЈЈЈЈЈ

ЈЈЈЈЈЈЈЈЈ	ЈЈЈЈЈЈЈЈЈ

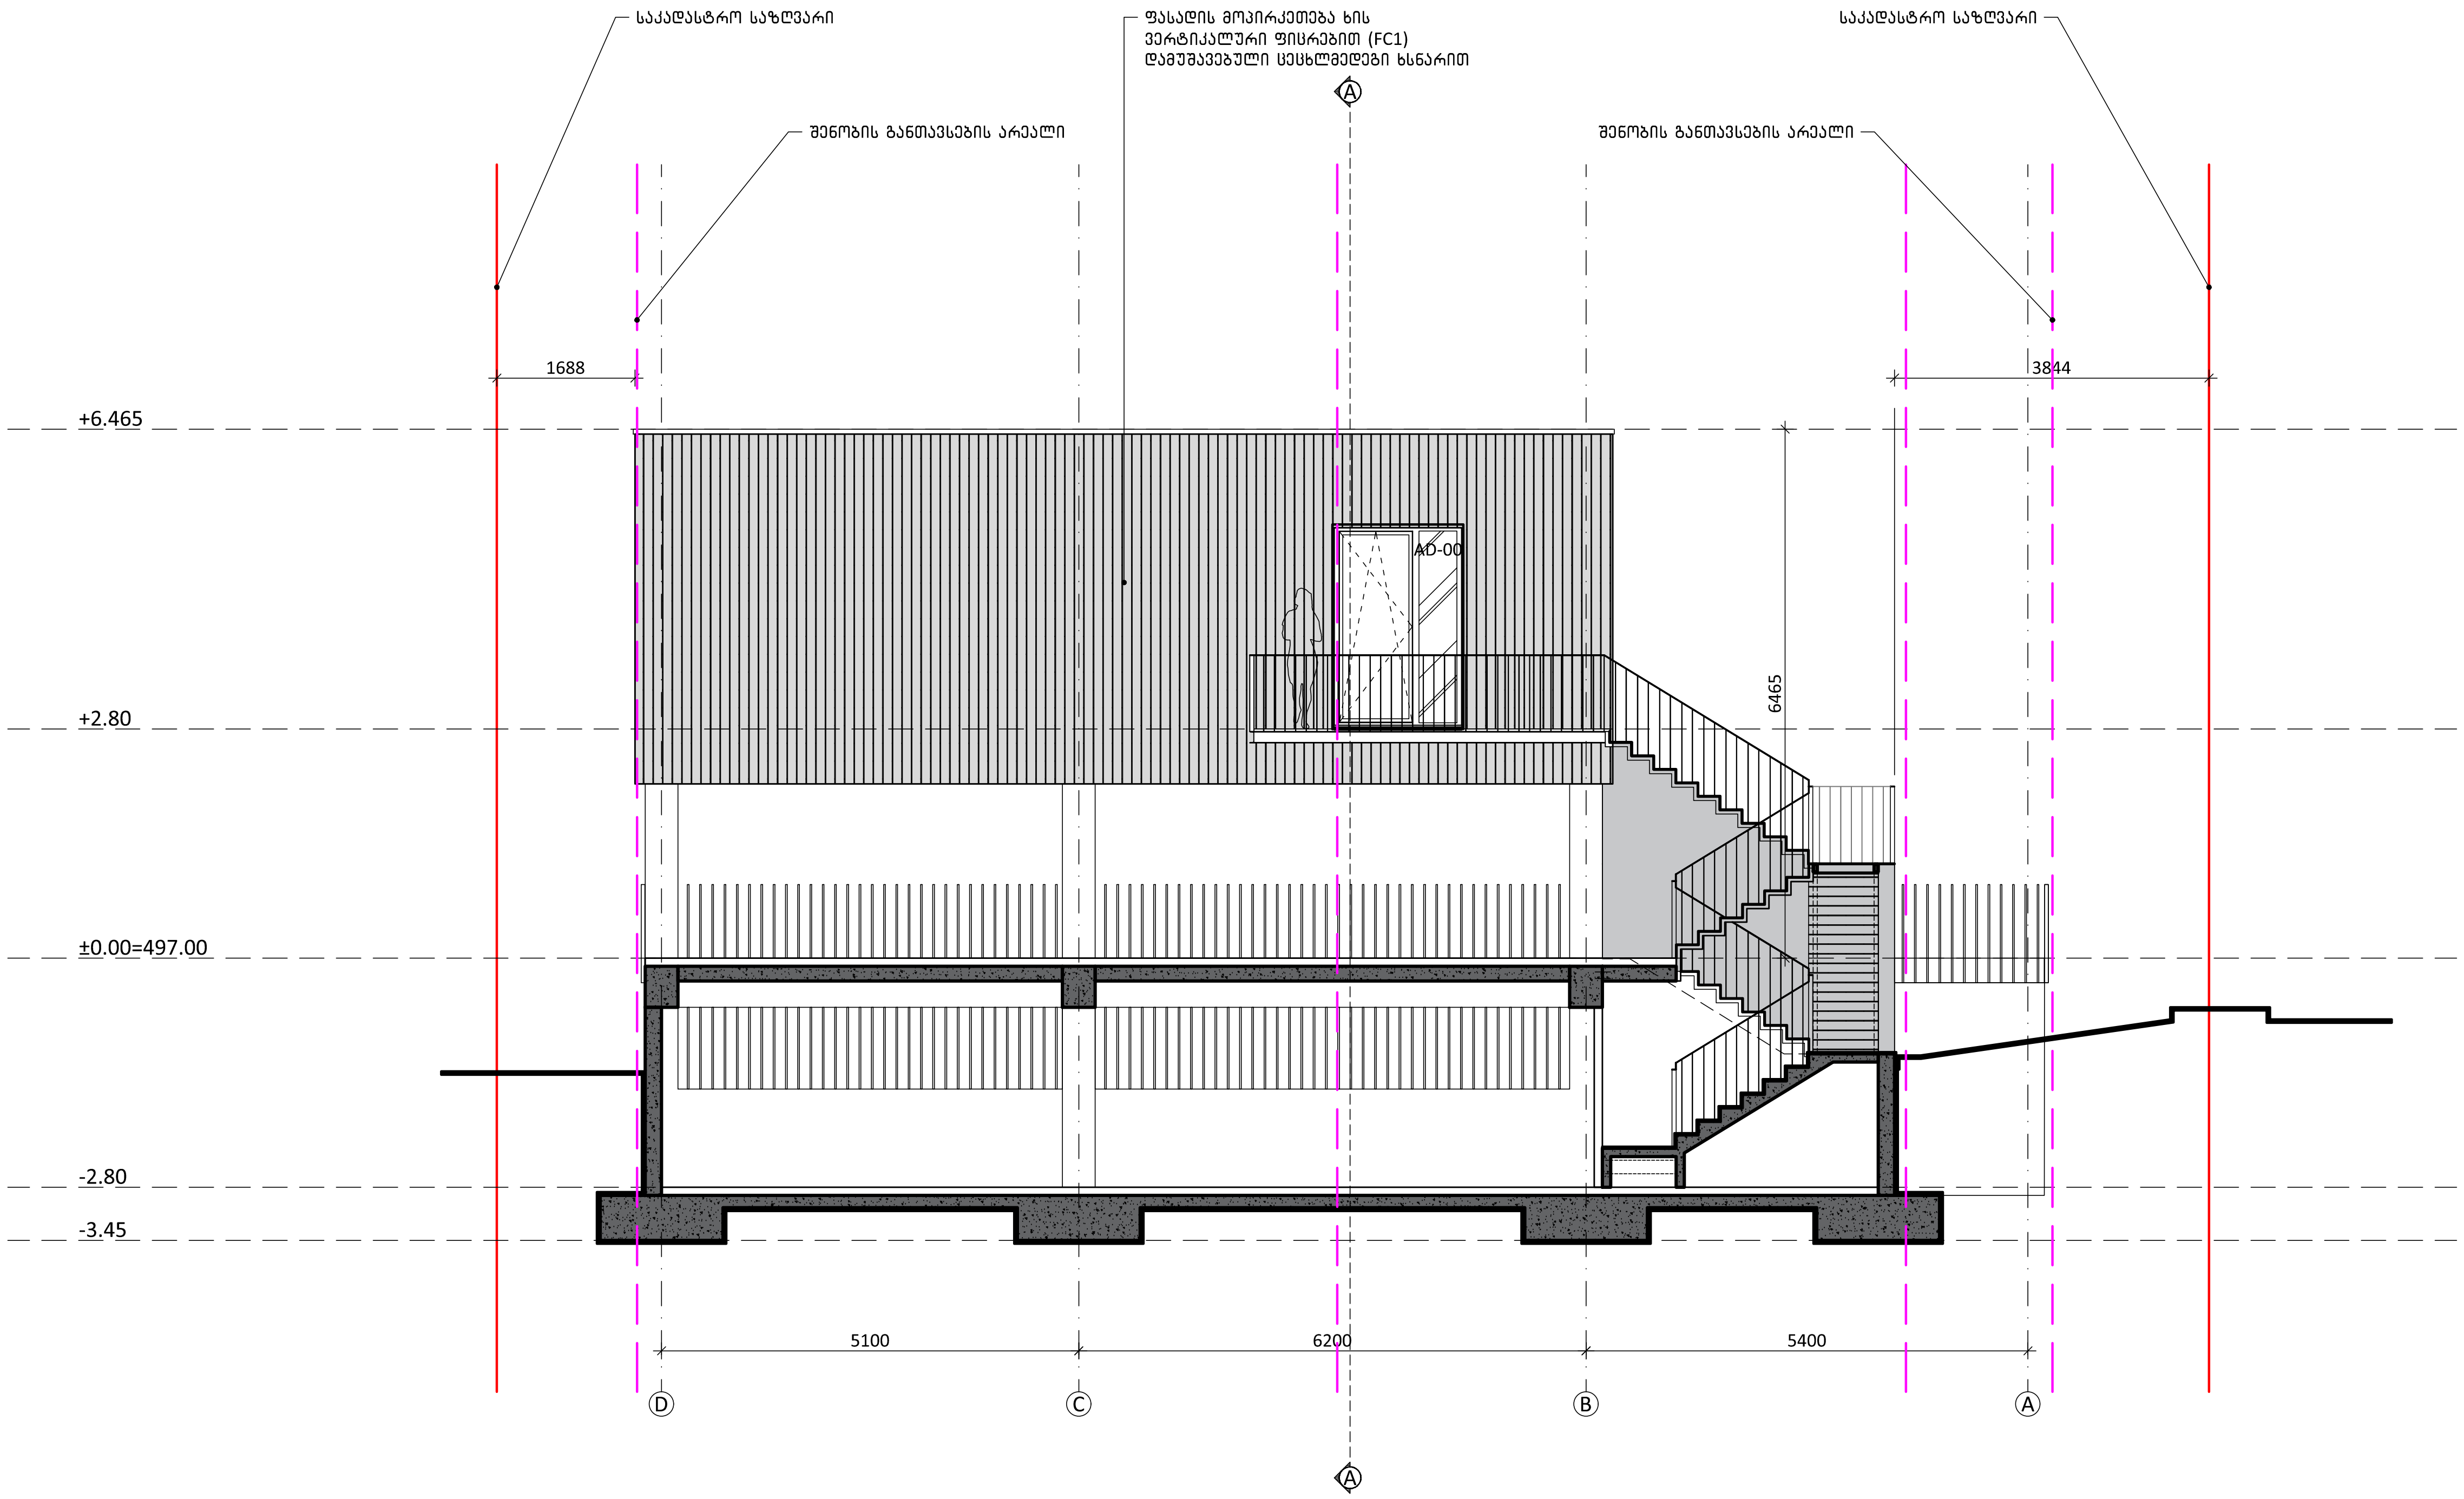

შენიშვნები

საკადასტრო საზღვარი
გრგ-თი დადგენილი შენობის განთავსების არეალი

პრ. მთ. არქ.	მ. ბალიაშვილი	
არქ.	ა. ბაბაკიშვილი	
არქ.	თ. ასაბაშვილი	
არქ.	ა. ნაცვლიშვილი	
არქ.	თ. ვალიშვილი	

დაკვეთა	–
სტადია	მუშა პროექტი
თარიღი	იანვარი 2018
ფორმატი	A3
მასშტაბი	1:100

პროექტის სახელწოდება და მისამართი
საცხოვრებელი კომპლექსი
ქ. თბილისი, კრწანისის ქუჩა.
(პარკინგი/ადმინისტრაცია - A1)

ნახაზის დასახელება
ჭრილი B-B

ნახაზის კოდი
001-A-01- S-B.dwg

კლიენტი
შპს კრწანისი დეველოპმენტი

კონცეფციის ავტორი
HENNINGLARSENARCHITECTS
"Henning Larsen Architects"
Vesterbrogade 76
Dk-1620 Copenhagen V
Denmark
www.henninglarsen.com

საპროექტო ორგანიზაცია
Ab Architectural Bureau
"არქიტექტურული ბიურო"
დ. უზნაძის ქ.95, 0102,
თბილისი, საქართველო
www.arch-bureau.com

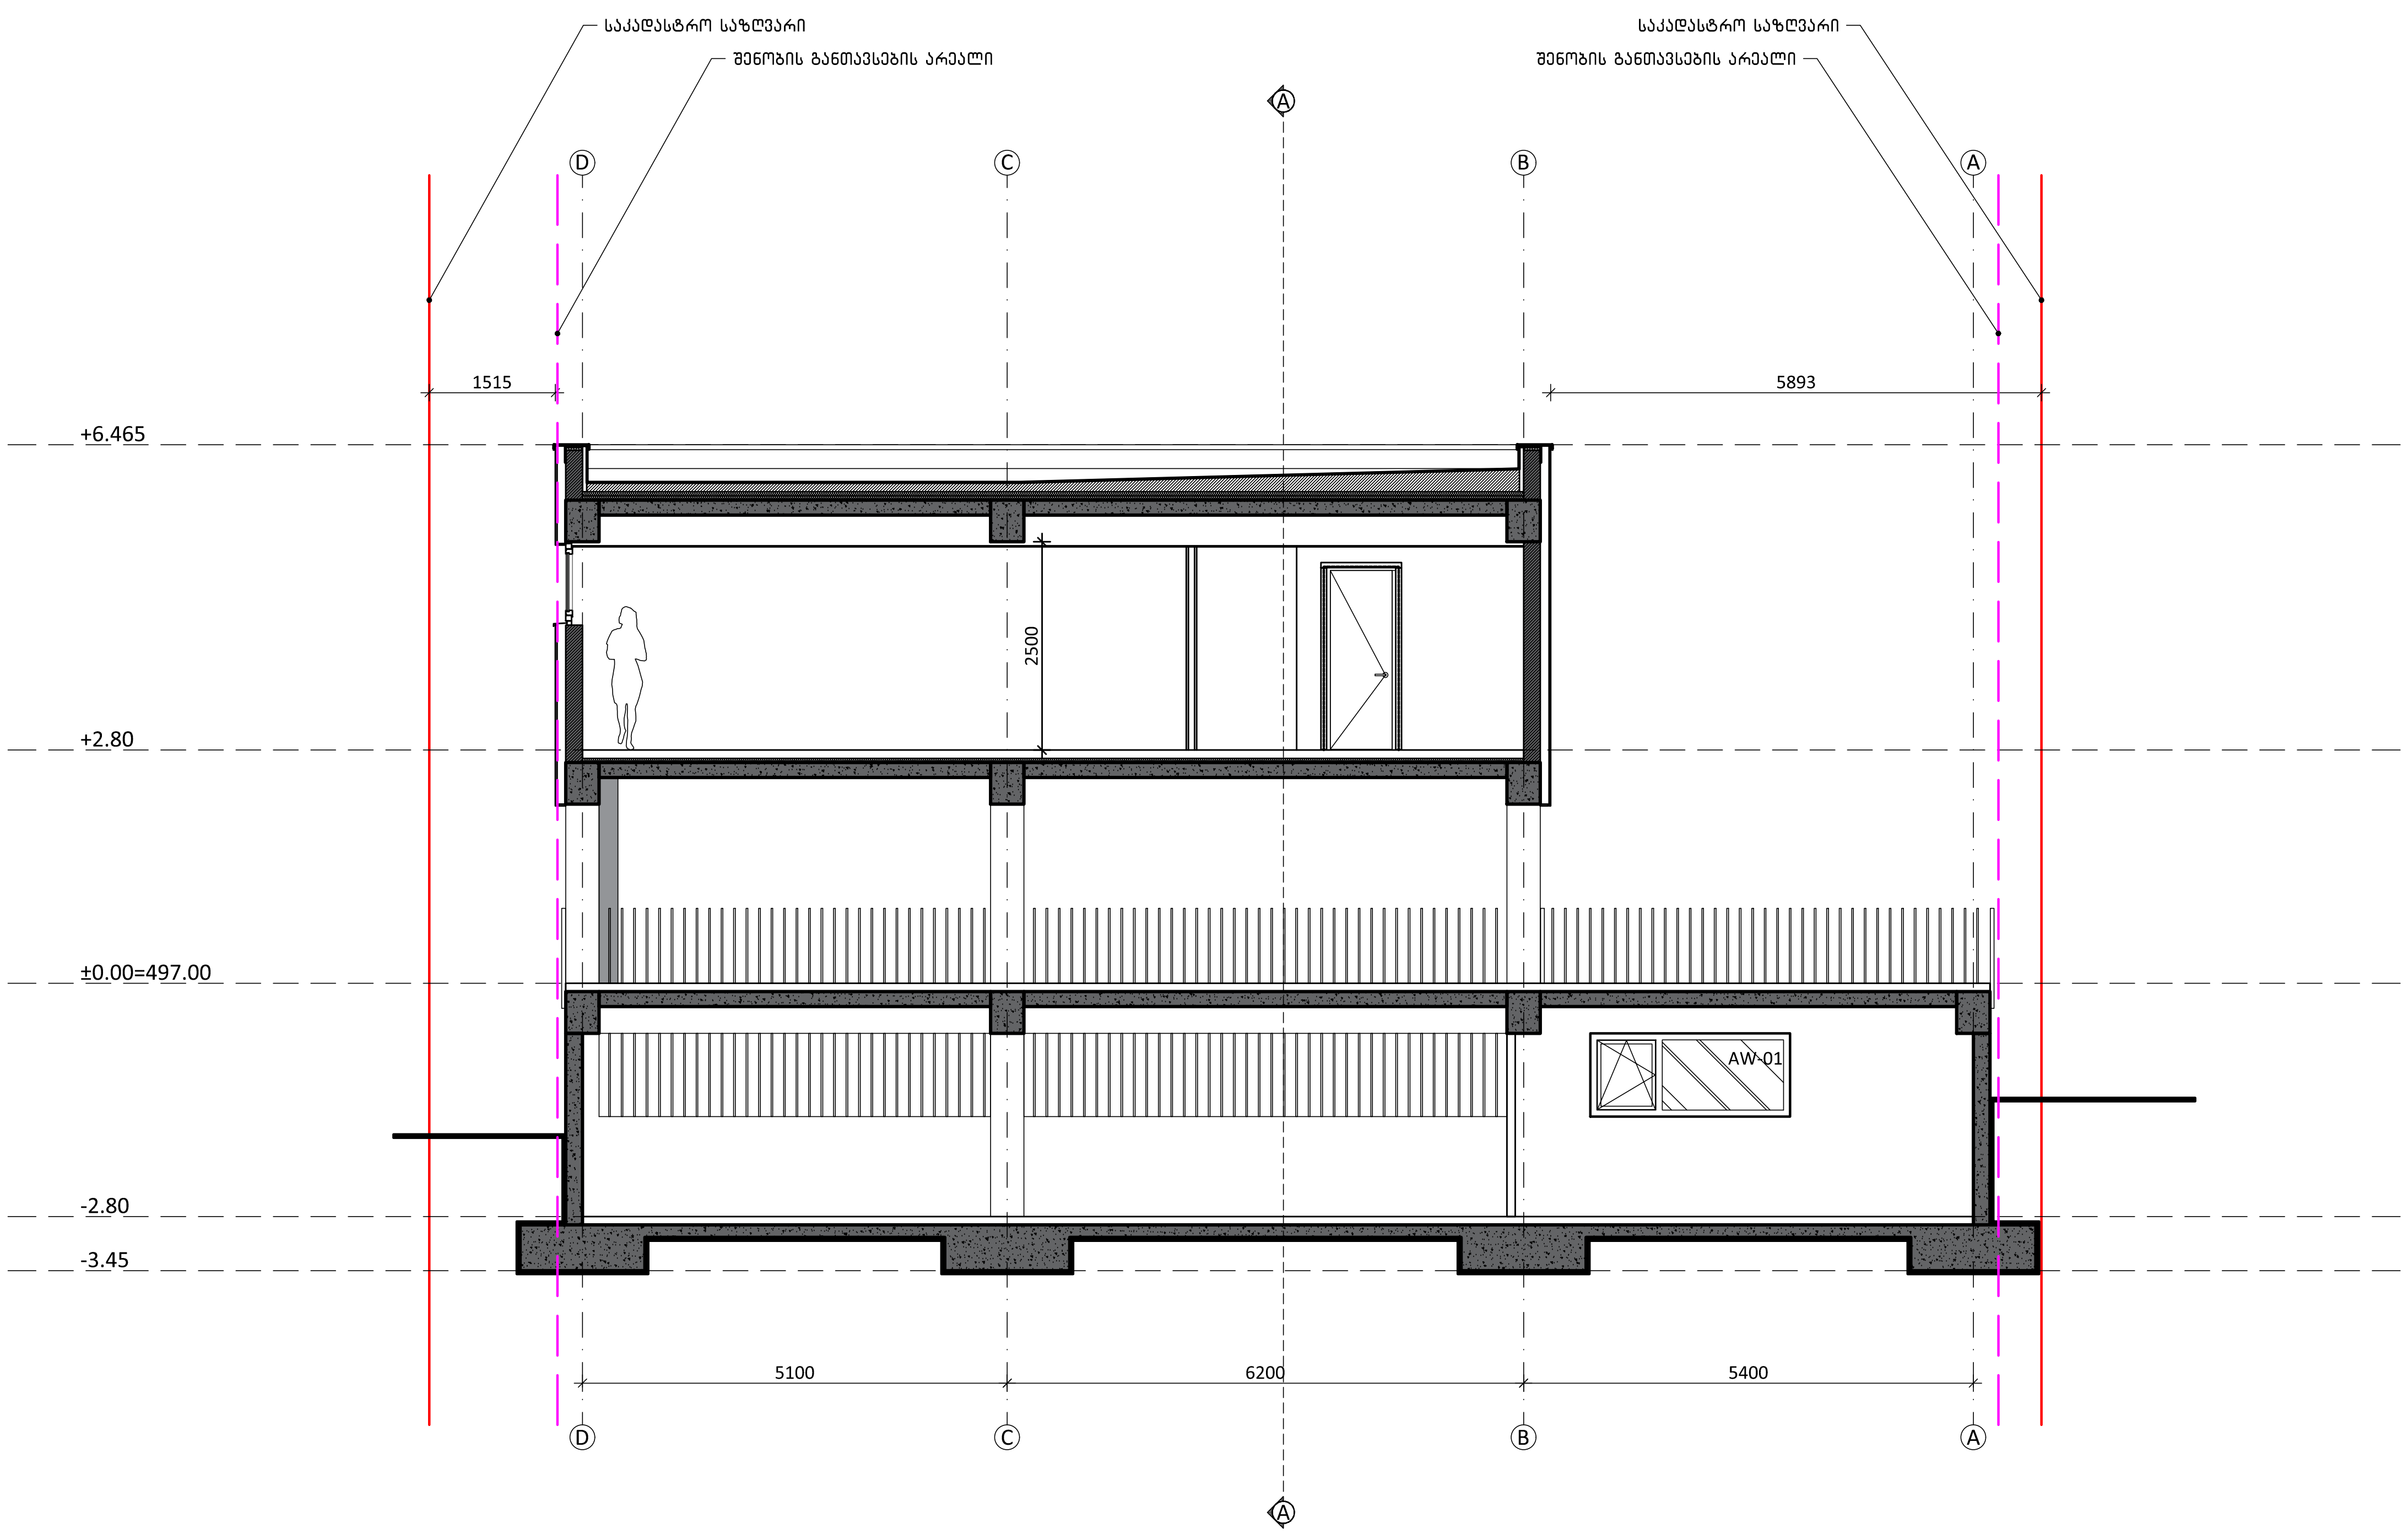

შენიშვნები

საკადასტრო საზღვარი

გრძ-თი დადგენილი შენობის განთავსების არეალი

პრ. მთ. არქ.	მ. ბალიაშვილი	
არქ.	ა. ბაბაკიშვილი	
არქ.	თ. ასაბაშვილი	
არქ.	ა. ნაცვლიშვილი	
არქ.	თ. ვალიშვილი	

დაკვეთა	–
სტადია	მუშა პროექტი
თარიღი	იანვარი 2018
ფორმატი	A3
მასშტაბი	1:100

პროექტის სახელწოდება და მისამართი

საცხოვრებელი კომპლექსი
ქ. თბილისი, კრწანისის ქუჩა.
(პარკინგი/ადმინისტრაცია - A1)

ნახაზის დასახელება

ჭრილი C-C

ნახაზის კოდი

001-A-01- S-C.dwg

კლიენტი

შპს კრწანისი დეველოპმენტი

კონცეფციის ავტორი

HENNINGLARSENARCHITECTS
"Henning Larsen Architects"
Vesterbrogade 76
Dk-1620 Copenhagen V
Denmark
www.henninglarsen.com

საპროექტო ორგანიზაცია

Ab Architectural Bureau
"არქიტექტურული ბიურო"
დ. უზნაძის ქ.95, 0102,
თბილისი, საქართველო
www.arch-bureau.com