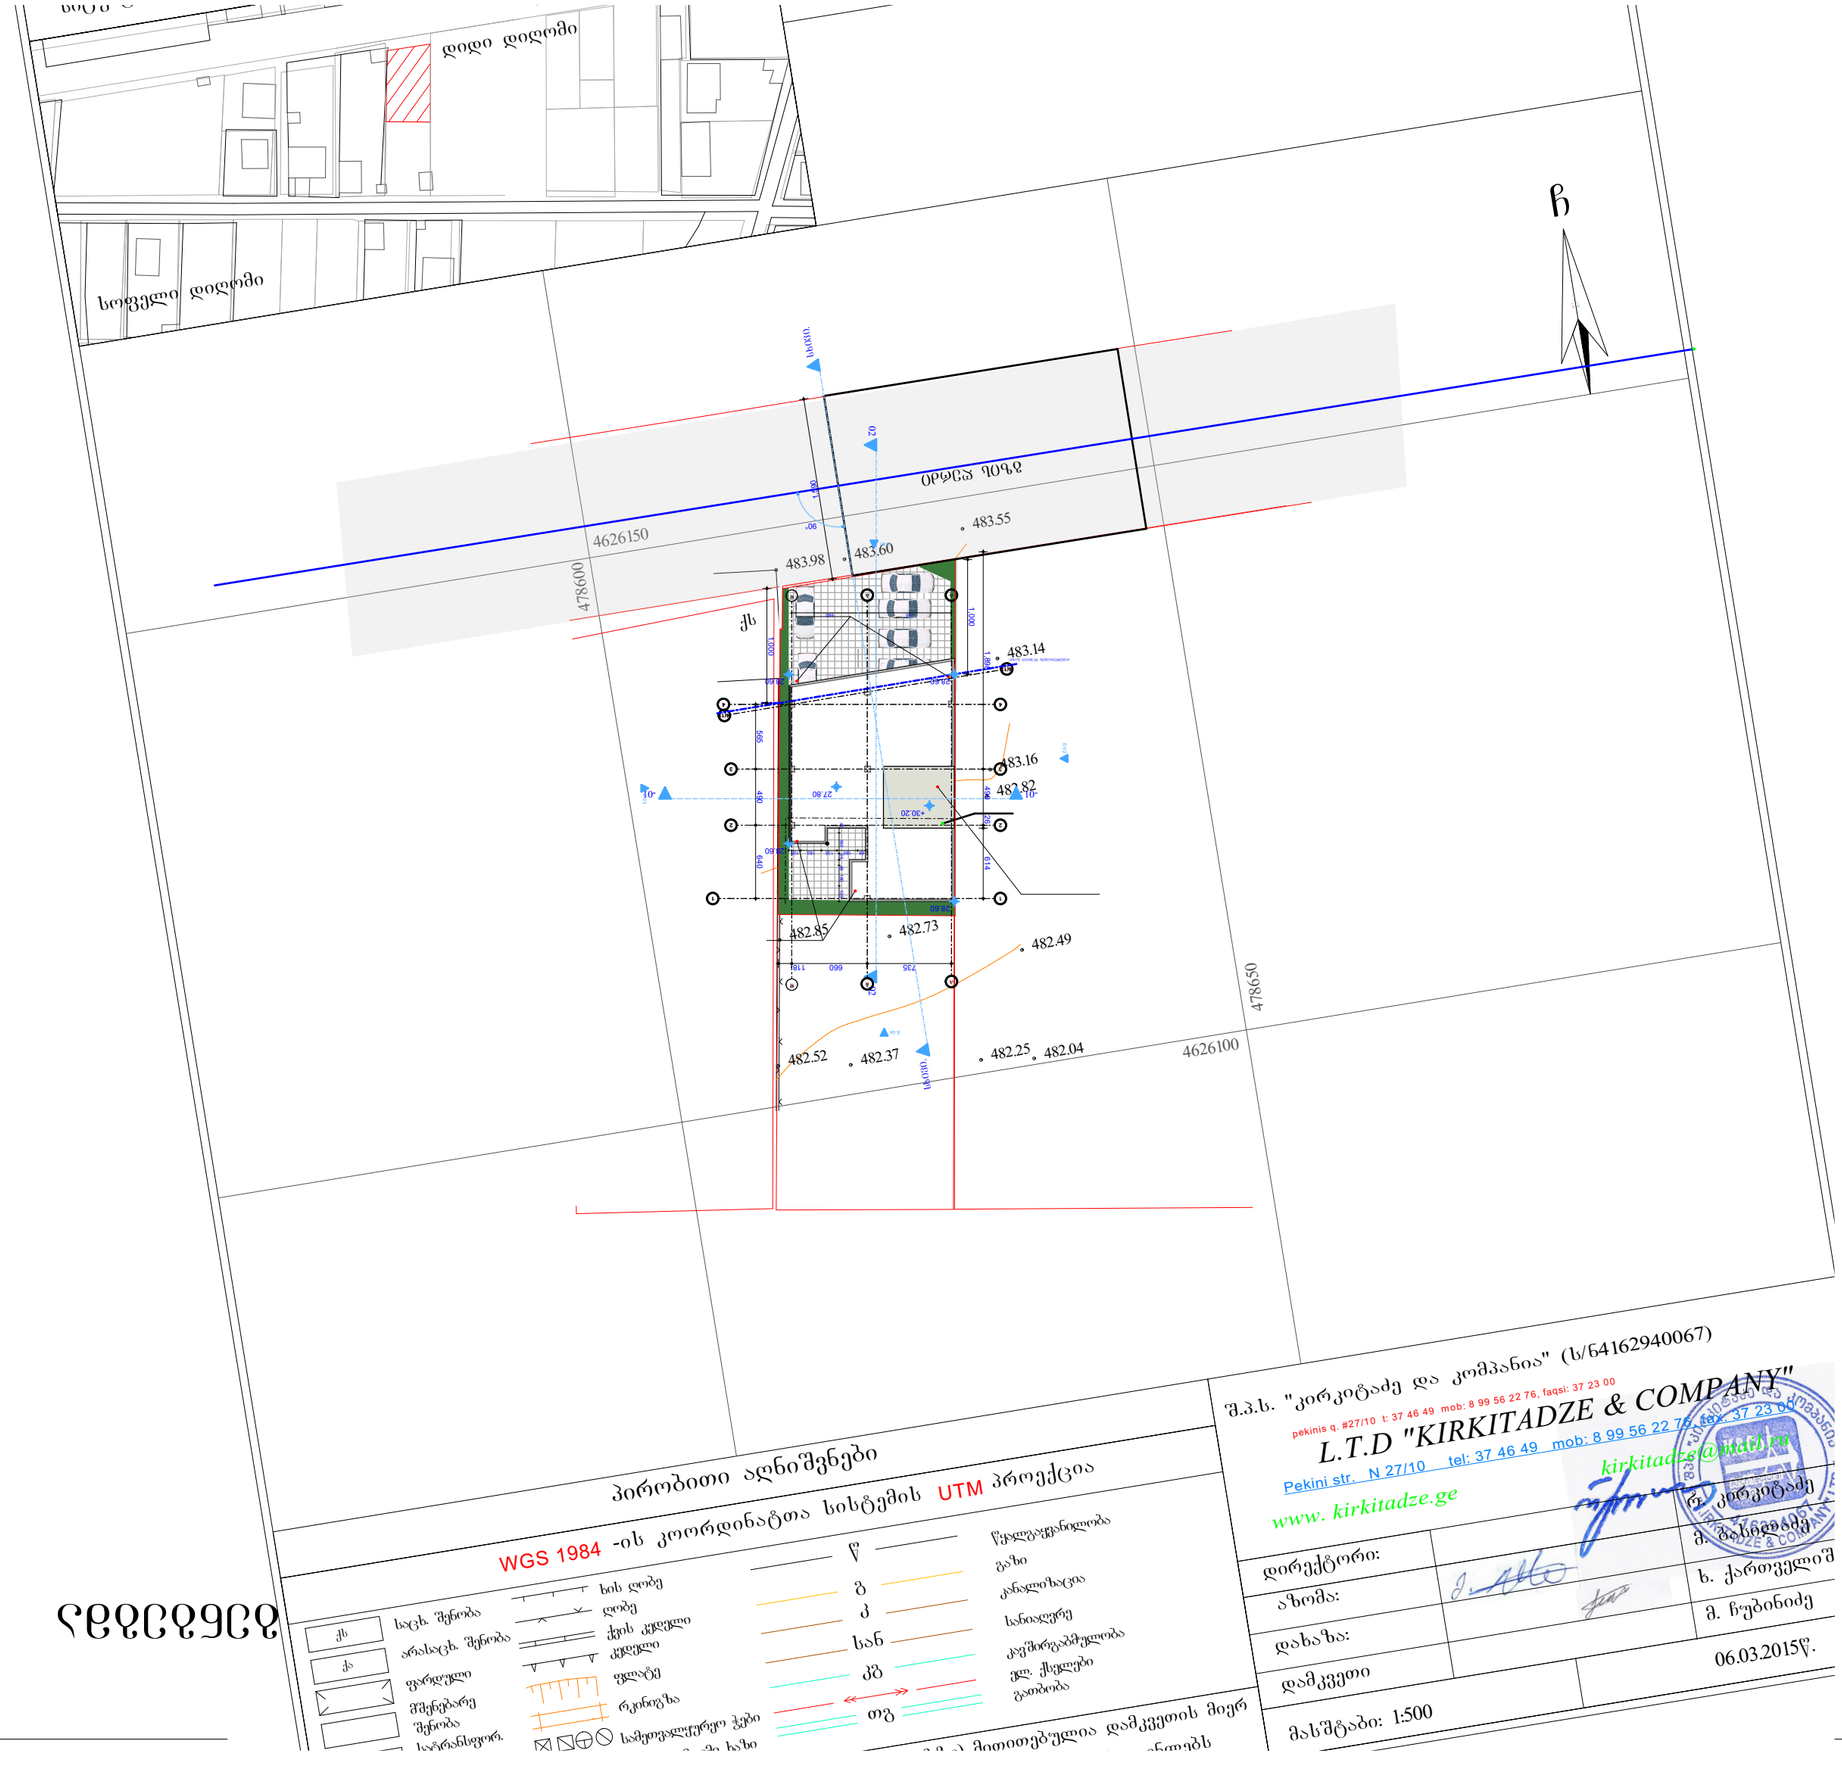

GSPublisherVersion 0.0.100.100

29.5 m2

±0.000

პირობითი ნიშენები

შენიშვნები

პროექტის სახელწოდება

თანამდებობა გვარი ხელმოწერა

მთ.არქიტექტორი
პროექტის
ავტორი
დაამუშავა

მასშტაბი
თარიღი
სტადია

კ.მოდრეკილაძე
კ.მოდრეკილაძე

ფურცლები

6/28/2012

#

ექსპლიკაცია

კონსტრუქტორი ზ. კიზირია
შეამოწმა კ. მოდრეკილაძე

არქიტექტურა

მრავალბინიანი საცხოვრებელი სახლი
ÌÉ Ó À ÌÀÒÈÉ ქ.თბილისი. დიდი დიღომიÃÉÃÉ
s/k 01.72.14.040.703

სართულის ტექნიკური მაჩვენებლები

ნიშნულები მოცემულია მეტრებში ზომები მოცემულია სანტიმეტრებში

ფართი კვ.მ - ში
- ჭრის აღმნიშვნელი
- ნიშნული მეტრებში
შენობის 0.0 შეესაბამება აბსოლიტური ნშნულის 467.0

კ.მოდრეკილაძე

დიაფრაგმა
კედელი
კოლონა

N

1:200

. 482 52

. 482 85

483 16.
483 61.

483 74.
483 94.

. 482 37

483 98.

483 88.

. 482 73

483 60.

483 35.

. 482 92

483 46.

. 482 25

. 482 82

. 482 04

483 16.

. 482 49

483 55.

483 14.
qs

განყოფილების უფროსი

მთავარი სპეციალისტი

სიტუაციური სქემა

დირექტორი: კირკიტაძე. რ

მასშტაბი 500: 1:

g

k

kg

w

სან

Tg

ხის ღობე

ღობე

ქვის კედელი

კედელი

ფლატე

რკინიგზა

სამეთვალყურეო ჭები

გადამცემი ხაზი. ელ

წყალგაყვანილობა

გაზი

კანალიზაცია

სანიაღვრე

კავშირგაბმულობა

ქსელები. ელ

გათბობა

პირობითი აღნიშვნები

ფარდული

მშენებარე

შენობა

სატრანსფორ.

ჯიხური

ხეები

გარე განათება

ს საზღვარი თუ იგი არის ნახაზზე (მითითებულია დამკვეთის მიერ)
ქს საცხ შენობა.

ქა არასაცხ შენობა.
azoma:

დახაზა:

ის კოორდინატთა სისტემის - პეკინის ქ 27 #. 10 / 37 46 49 : ტ მობ 8 99 56 22 76: ფაქსი, 37 23 00:

D . T. L KIRKITADZE " COMPANY & "

Pekini სტრ N . 10 / 27 ტელ 37 46 49 : მობ 8 99 56 22 76: ფახ, 37 23 00:

www kirkitadze. ge. kirkitadze mail @ ru.

WGS 1984 UTM პროექცია

CMADE BY KIRKI MADE BY KIRKI

ტობინეთ კომუნიკაციის წარმომადგენლებს

ბასილაძე. მ

ქართველიშვილი. ხ

ს. პ. შ კირკიტაძე და კომპანია. " ს " (4162940067 ნ/)

დამკვეთი

მასშტაბი 2000: 1:
მიწის ნაკვეთის სღ

478600
4626150

478650

4626100

დიდი დიღომი

სოფელი დიღომი

ჩუბინიძე. მ

03. 06 2015.. w

4 4

1 1

a

a

d

d

3 3

4(1)

4(1)

02 02

-01 -01

E-02

E-01

E-03

E-04

1,898 490 26 614

735 660 118

735 660

68 180 135 180 105 40 180 55 48 180 135
565 490 640

1,590

1,000

1,000

28.60

27.80

+30.20

28.60

28.60 28.60

90°

სხივი. სხივი.

რეგულირების ლურჯი ხაზი

გზის ღერძი

2 2

b

b

gengema

გენგეგმა

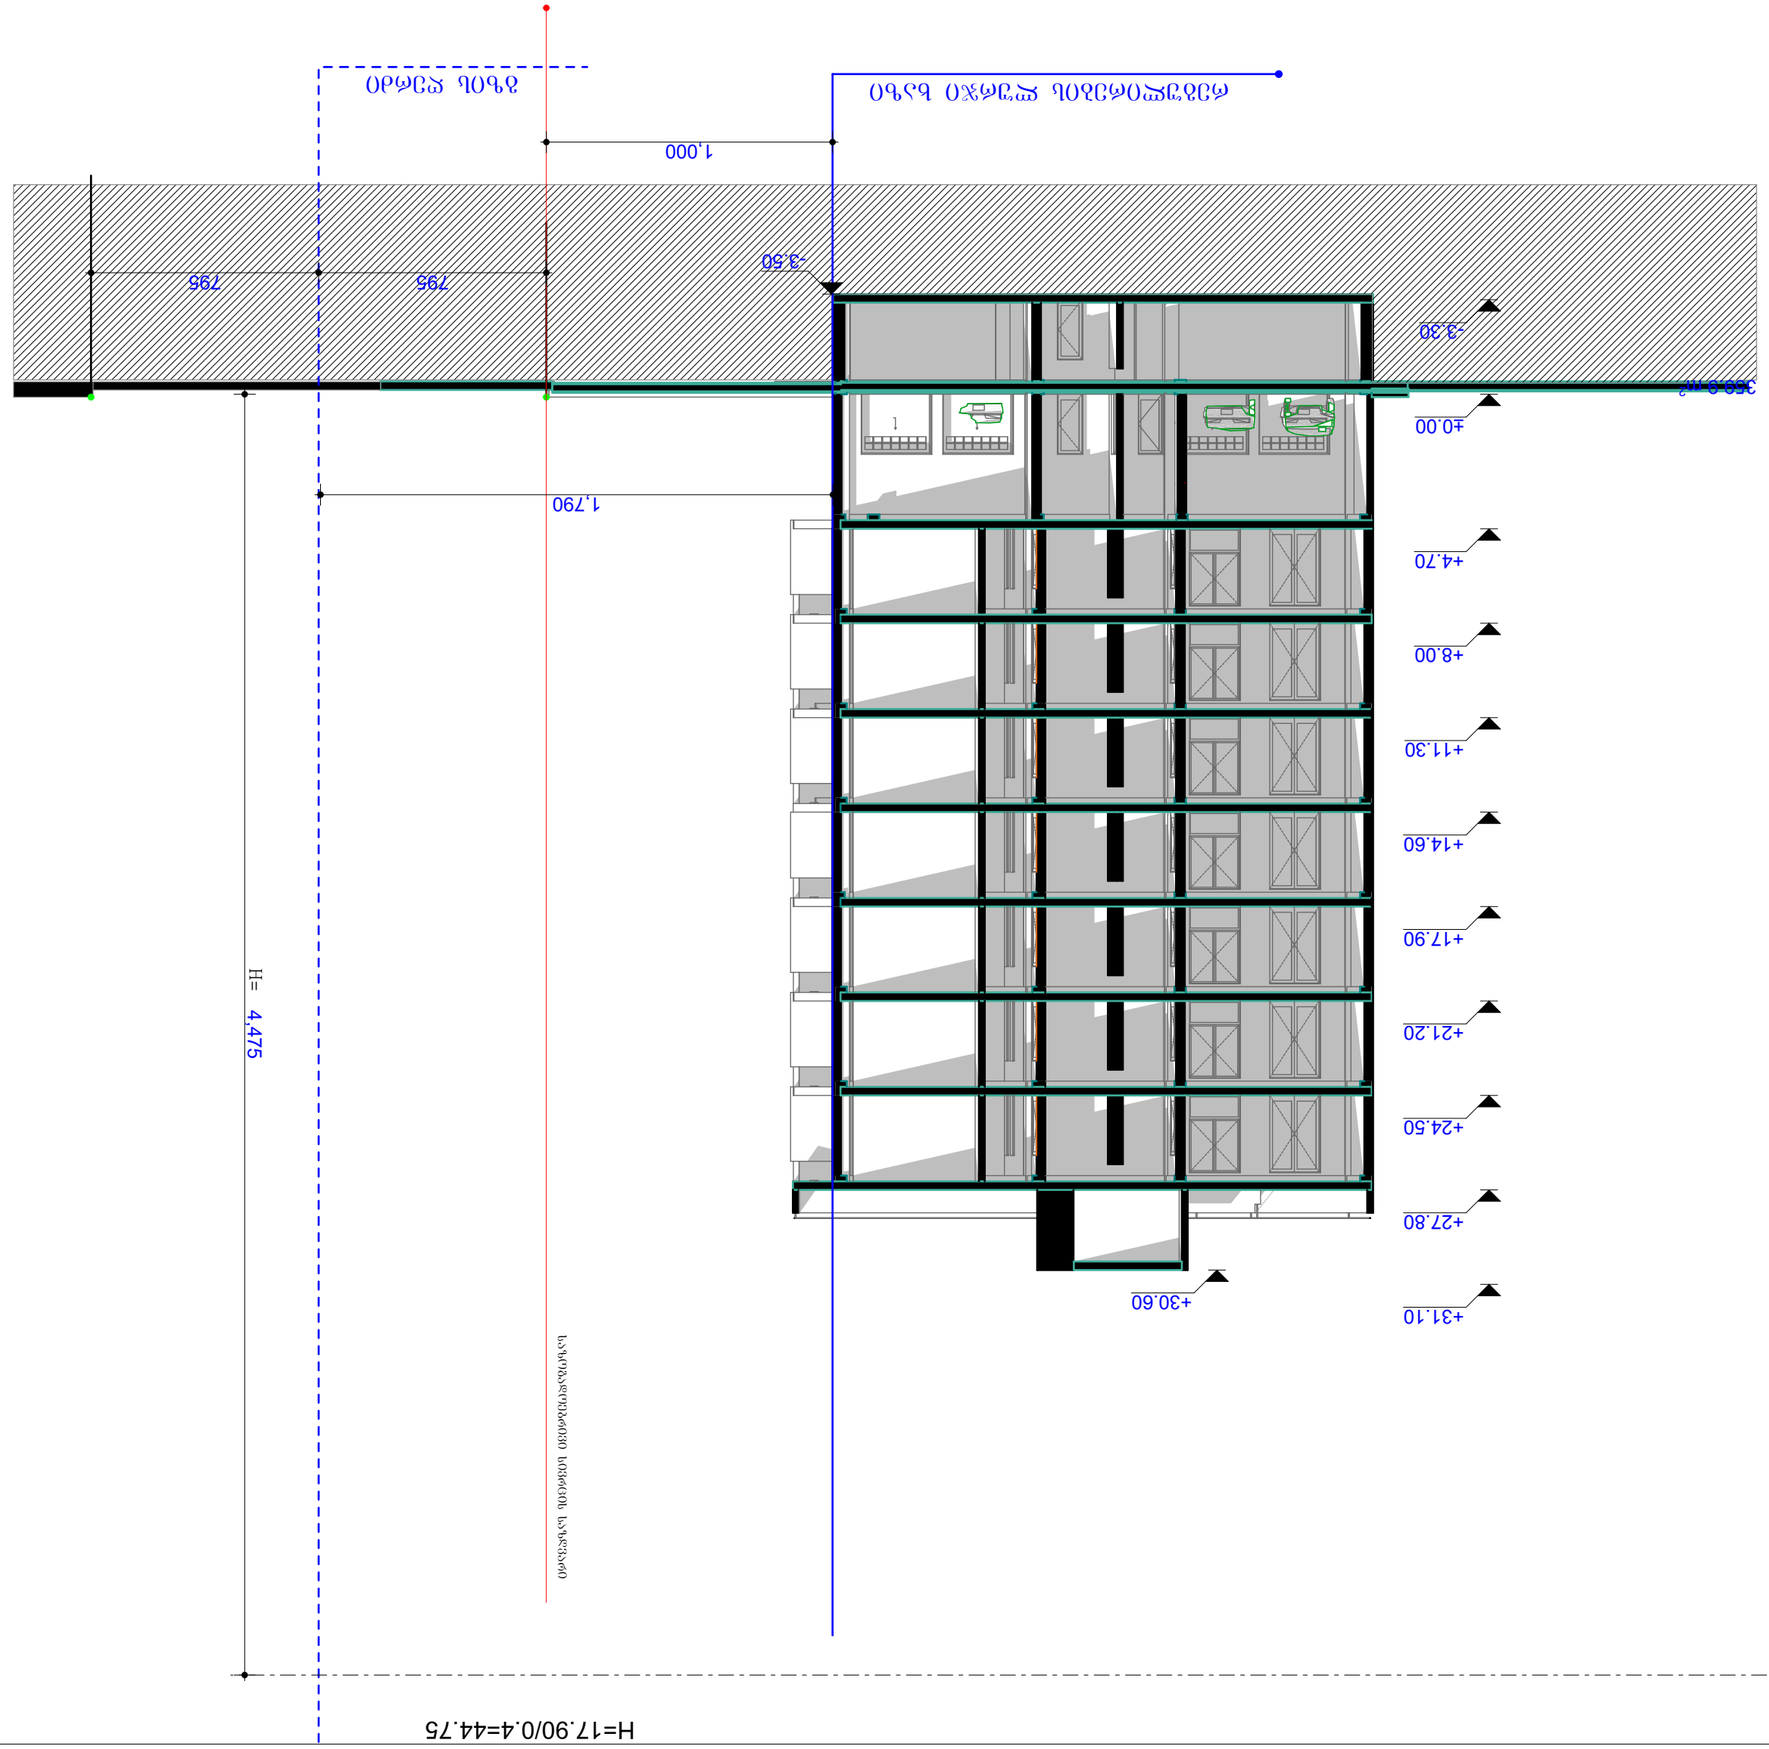

GSPublisherVersion 0.0.100.100

29.5 m2

±0.000

პირობითი ნიშენები

შენიშვნები

პროექტის სახელწოდება

თანამდებობა გვარი ხელმოწერა

მთ.არქიტექტორი

პროექტის
ავტორი
დაამუშავა

მასშტაბი

თარიღი

სტადია

კ.მოდრეკილაძე

კ.მოდრეკილაძე

ფურცლები

6/28/2012

#

ექსპლიკაცია

კონსტრუქტორი ზ. კიზირია

შეამოწმა კ. მოდრეკილაძე

არქიტექტურა

მრავალბინიანი საცხოვრებელი სახლი

ÌÉ Ó À ÌÀÒÈÉ ქ.თბილისი. დიდი დიღომიÃÉÃÉ

s/k 01.72.14.040.703

სართულის ტექნიკური მაჩვენებლები

ნიშნულები მოცემულია მეტრებში ზომები მოცემულია სანტიმეტრებში

ფართი კვ.მ - ში

- ჭრის აღმნიშვნელი

- ნიშნული მეტრებში
შენობის 0.0 შეესაბამება აბსოლიტური ნშნულის 467.0

კ.მოდრეკილაძე

დიაფრაგმა

კედელი

კოლონა

N

1:200

359.9 m2

795 795

1,790

-3.50

-3.30

±0.00

+4.70

+8.00

+11.30

+14.60

+17.90

+21.20

+24.50

+27.80

+31.10
+30.60

4,475

1,000

გზის ღერძი

H=17.90/0.4=44.75 საზოგადოებრივი სივრცის საზღვარი

რეგულირების ლურჯი ხაზი

H=