დეტალი D-1

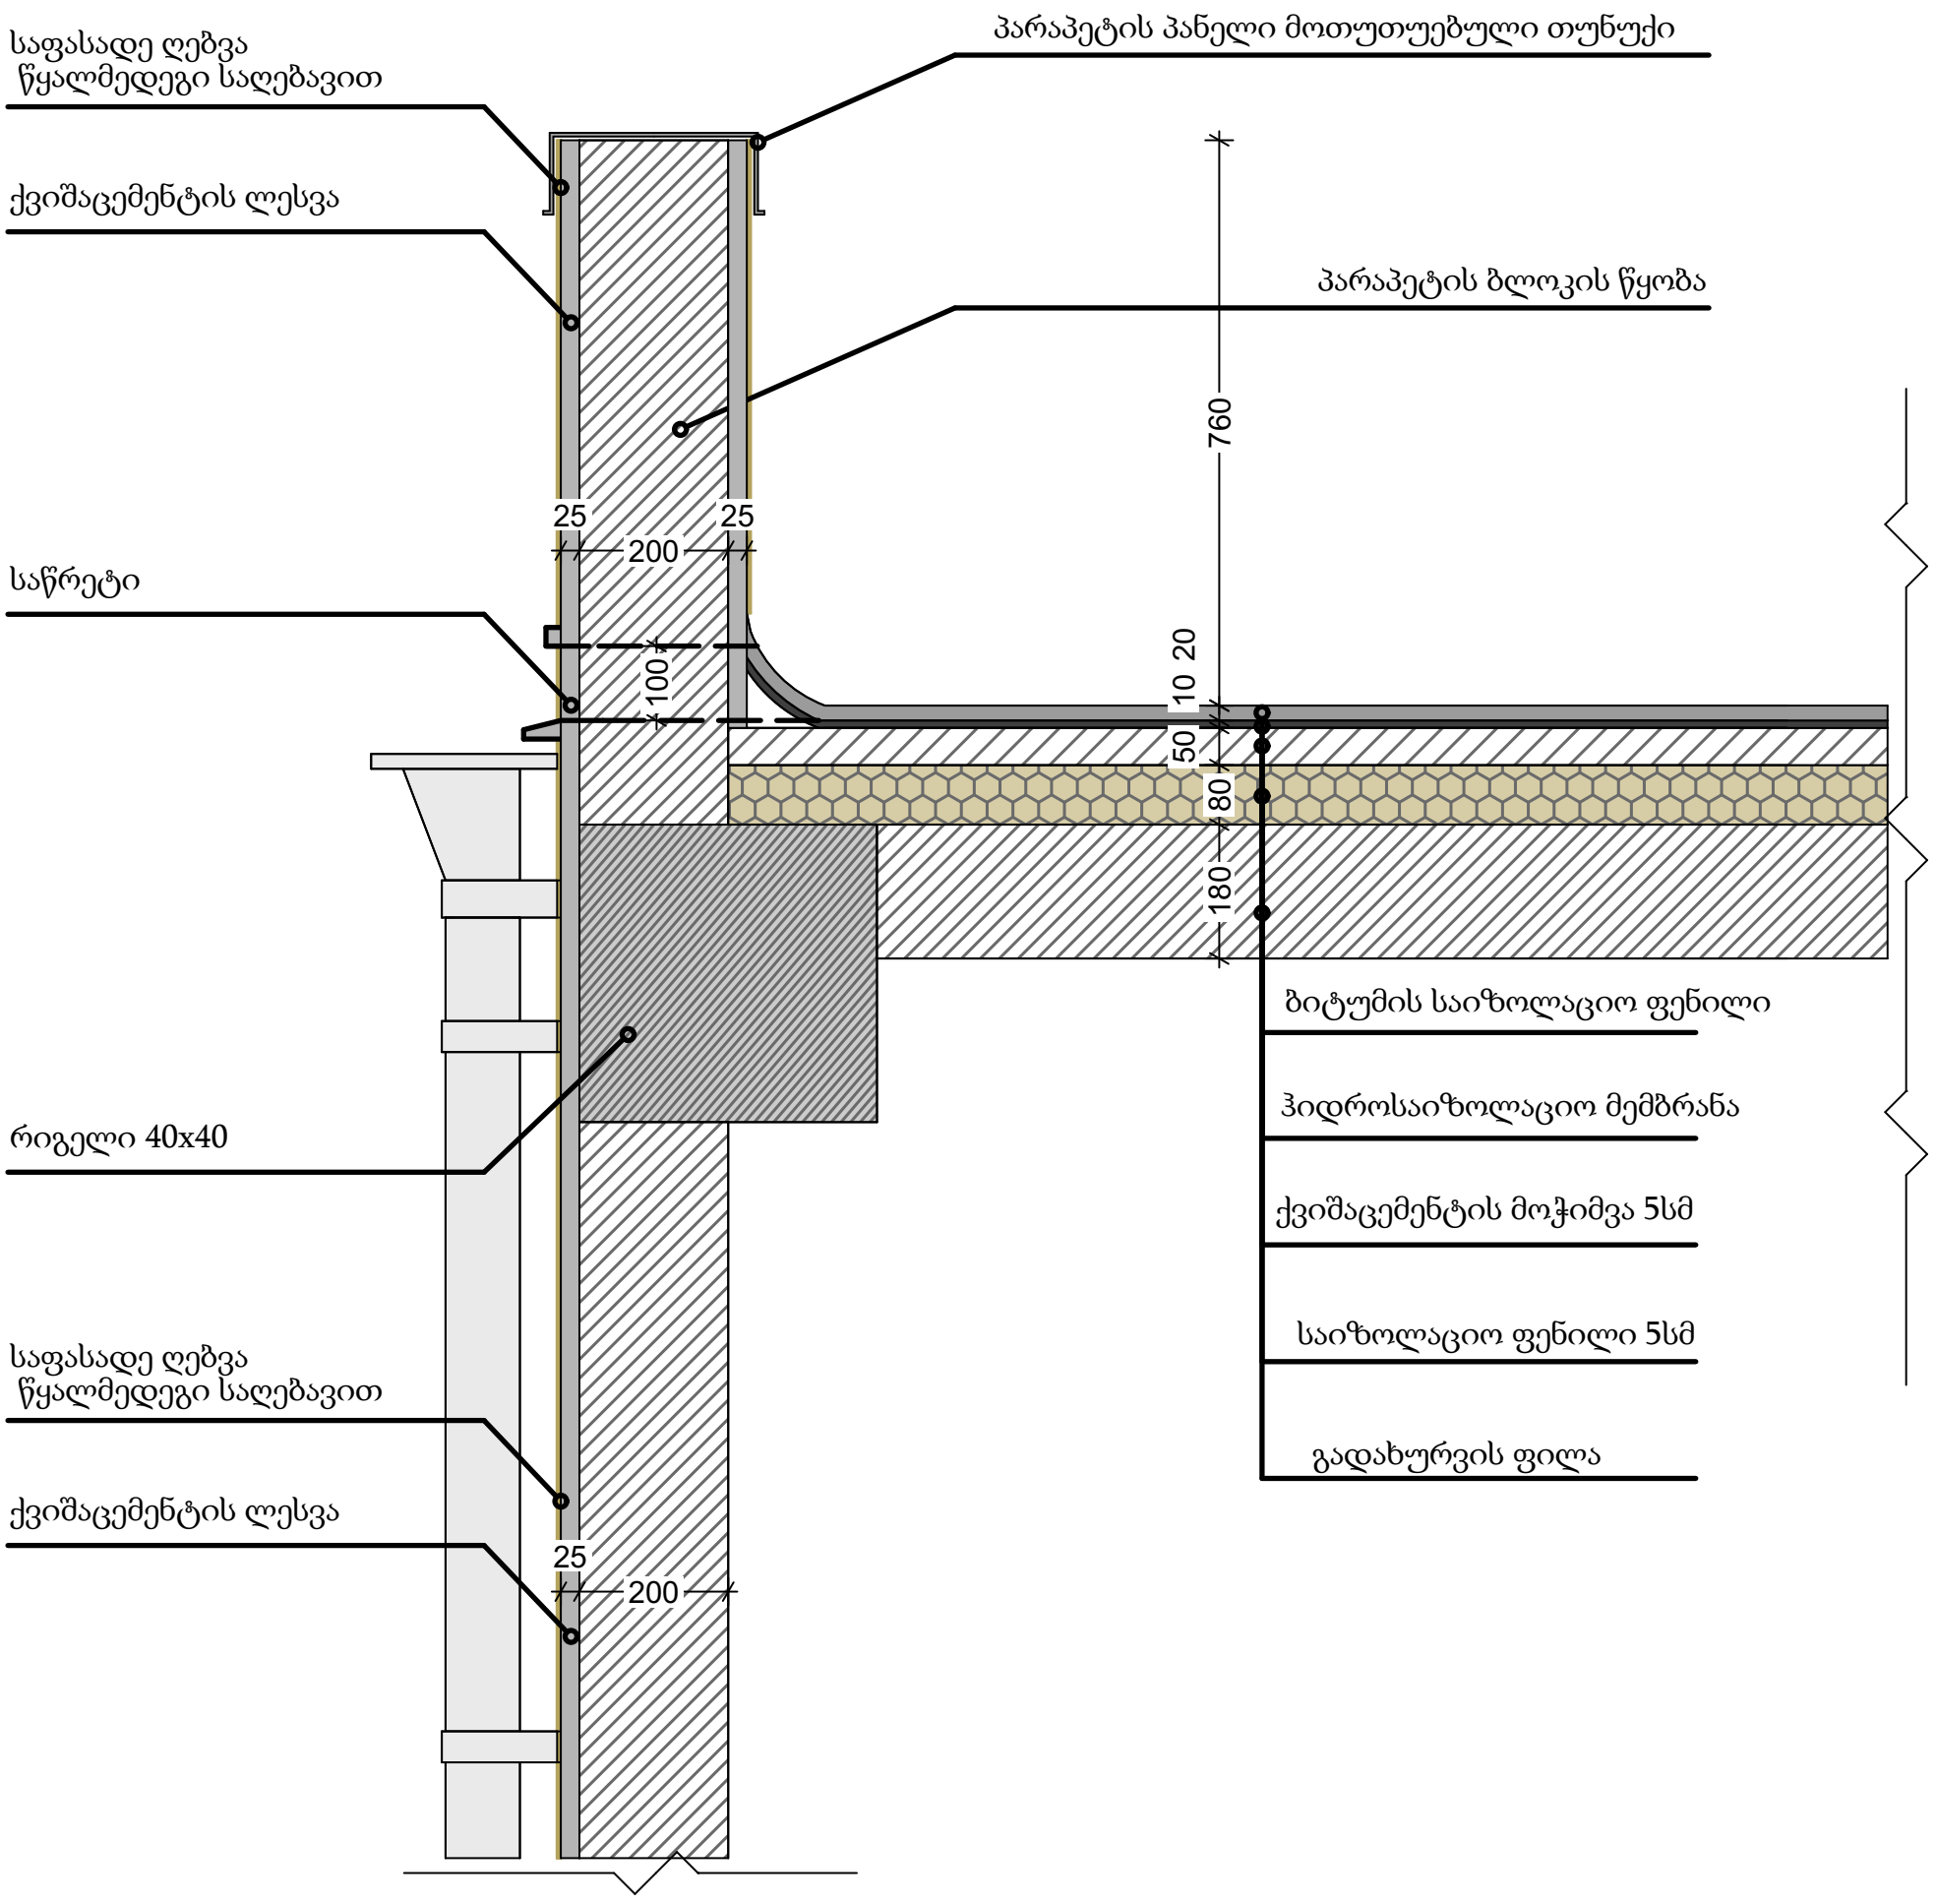
საფასადე ღებვა
წყალმედეგი საღებავით
ქვიშაცემენტის ლესვა
პარაპეტის პანელი მოთუთუებული თუნუქი
პარაპეტის ბლოკის წყობა
საწრეტი
რიგელი 40x40
საფასადე ღებვა
წყალმედეგი საღებავით
ქვიშაცემენტის ლესვა
25
200
25
100
760
20
10
50
80
180
ბიტუმის საიზოლაციო ფენილი
ჰიდროსაიზოლაციო მემბრანა
ქვიშაცემენტის მოჭიმვა 5სმ
საიზოლაციო ფენილი 5სმ
გადახურვის ფილა
25
200

D2 გადახურვისა და წყლის გადაყვანის მოწყობის სქემა

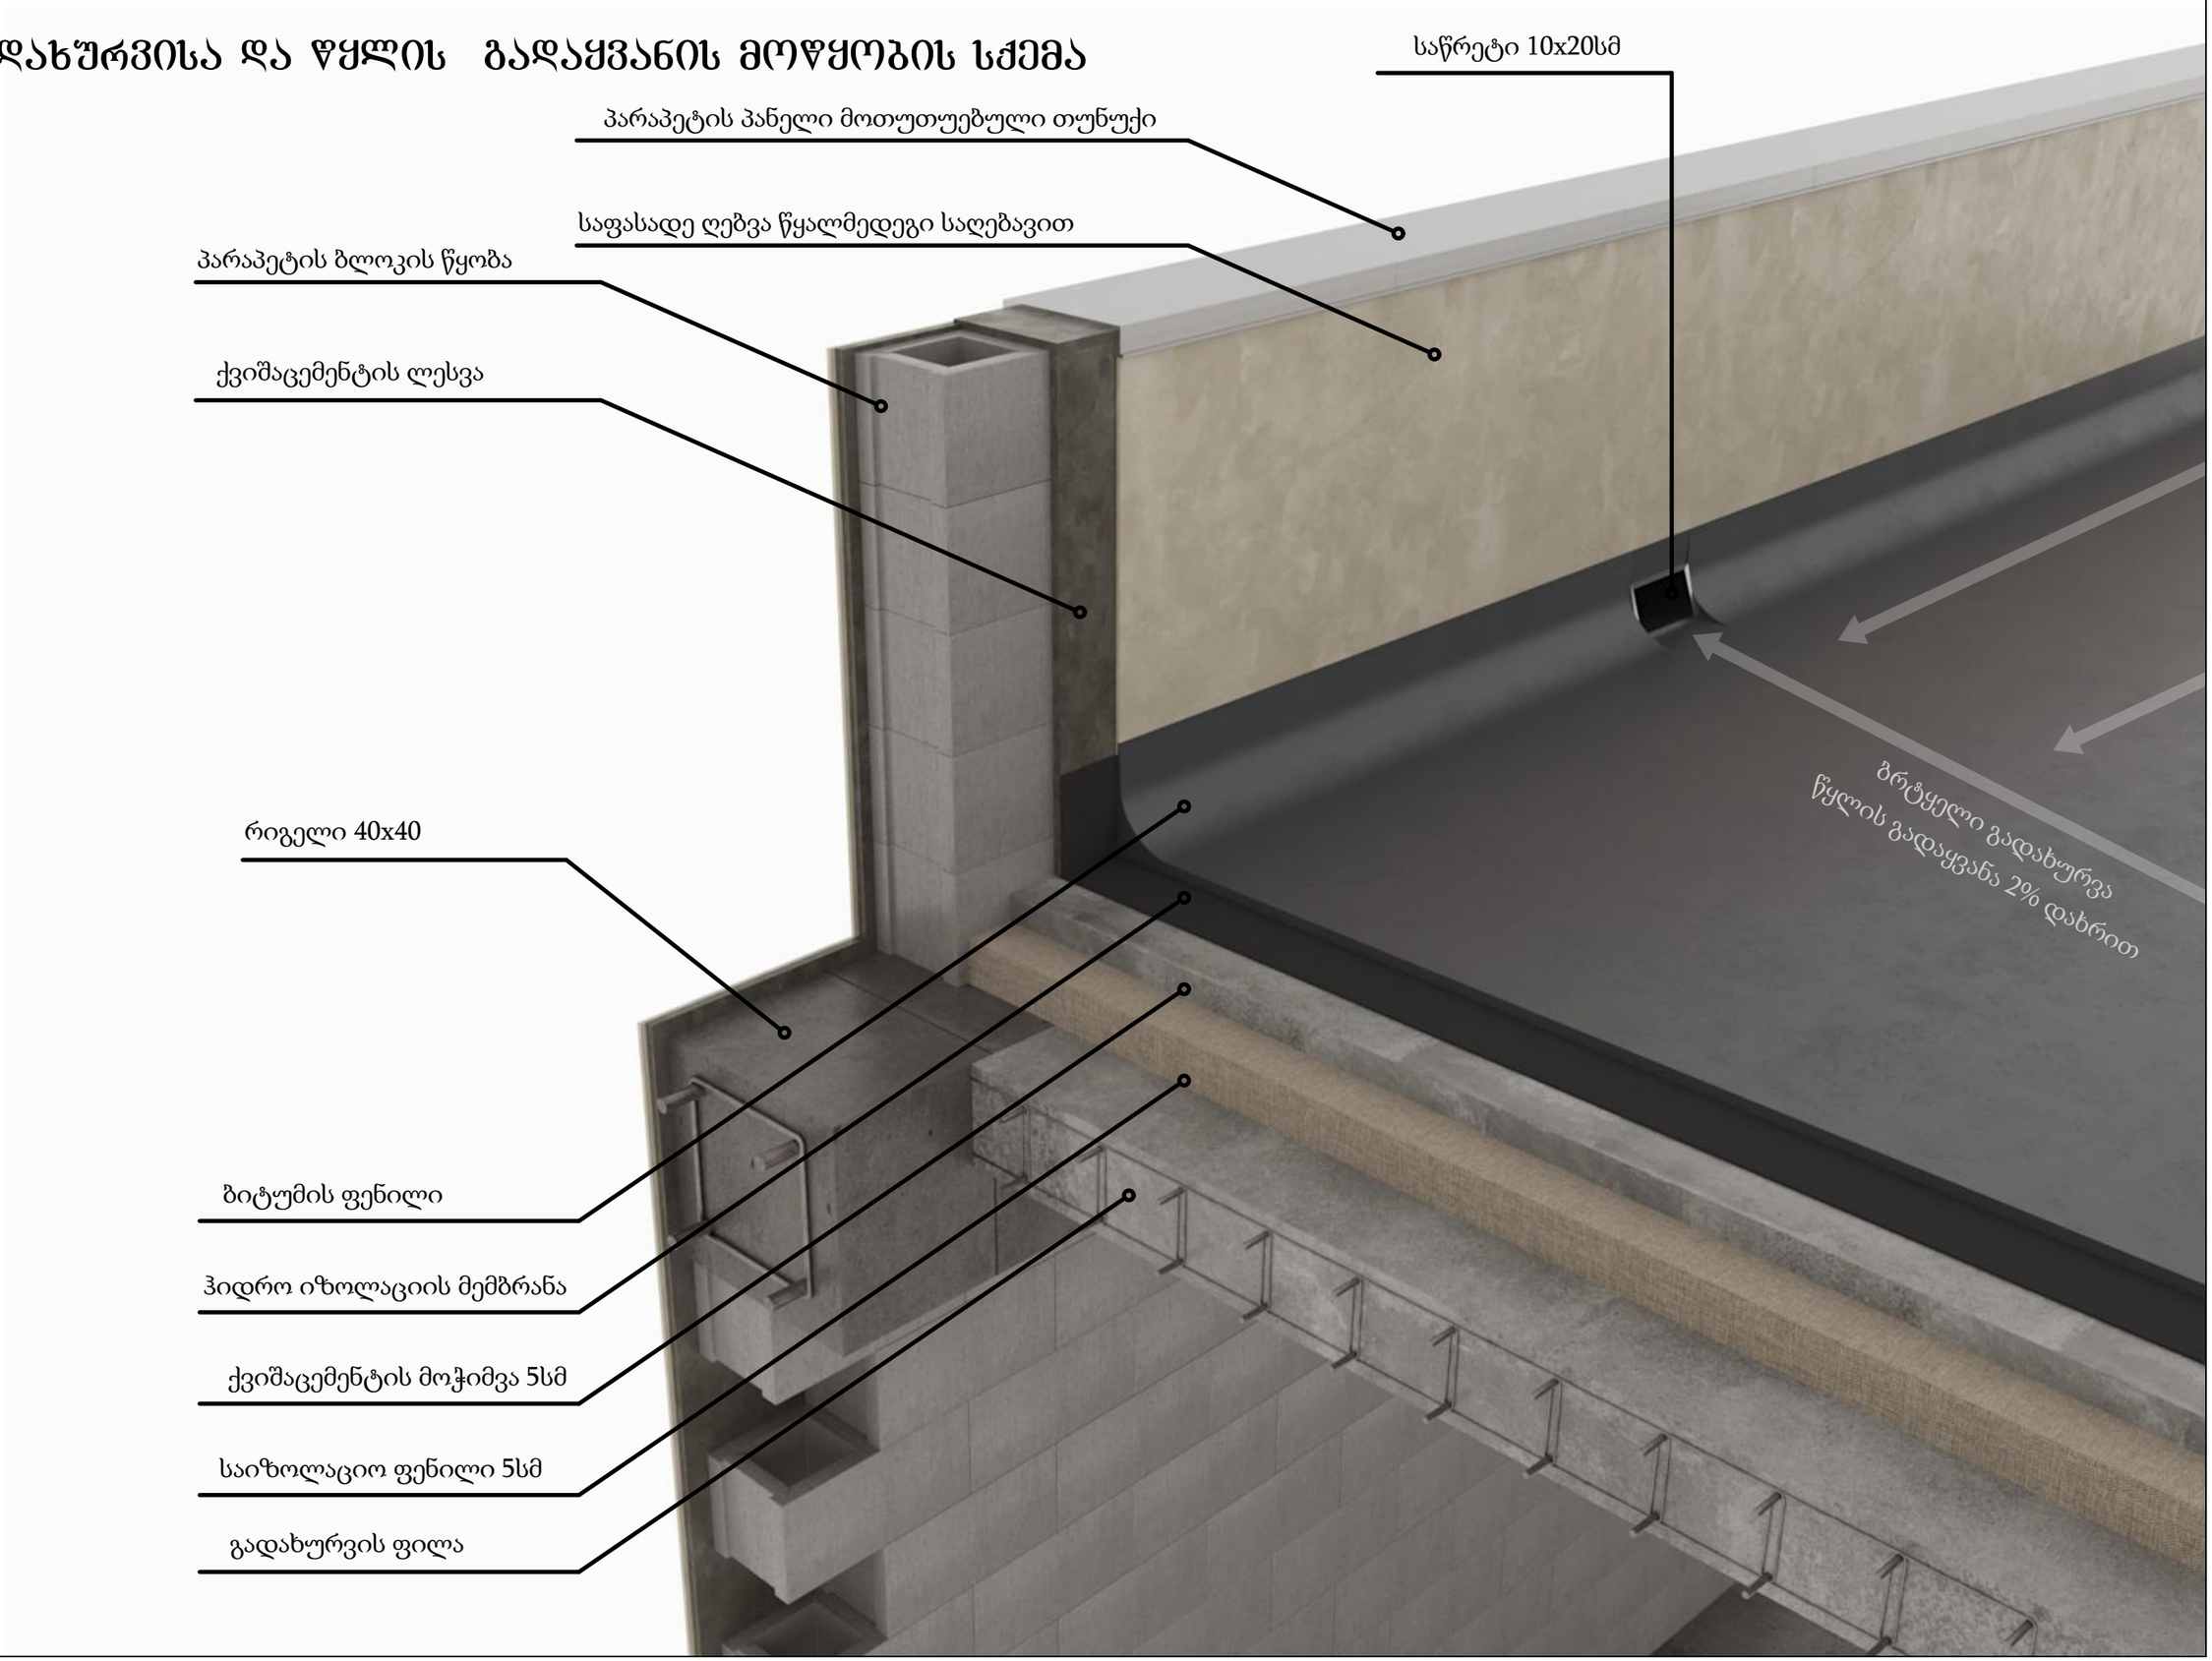

D-3 გარე კედლის
ლესვისა და ღებვის სქემა

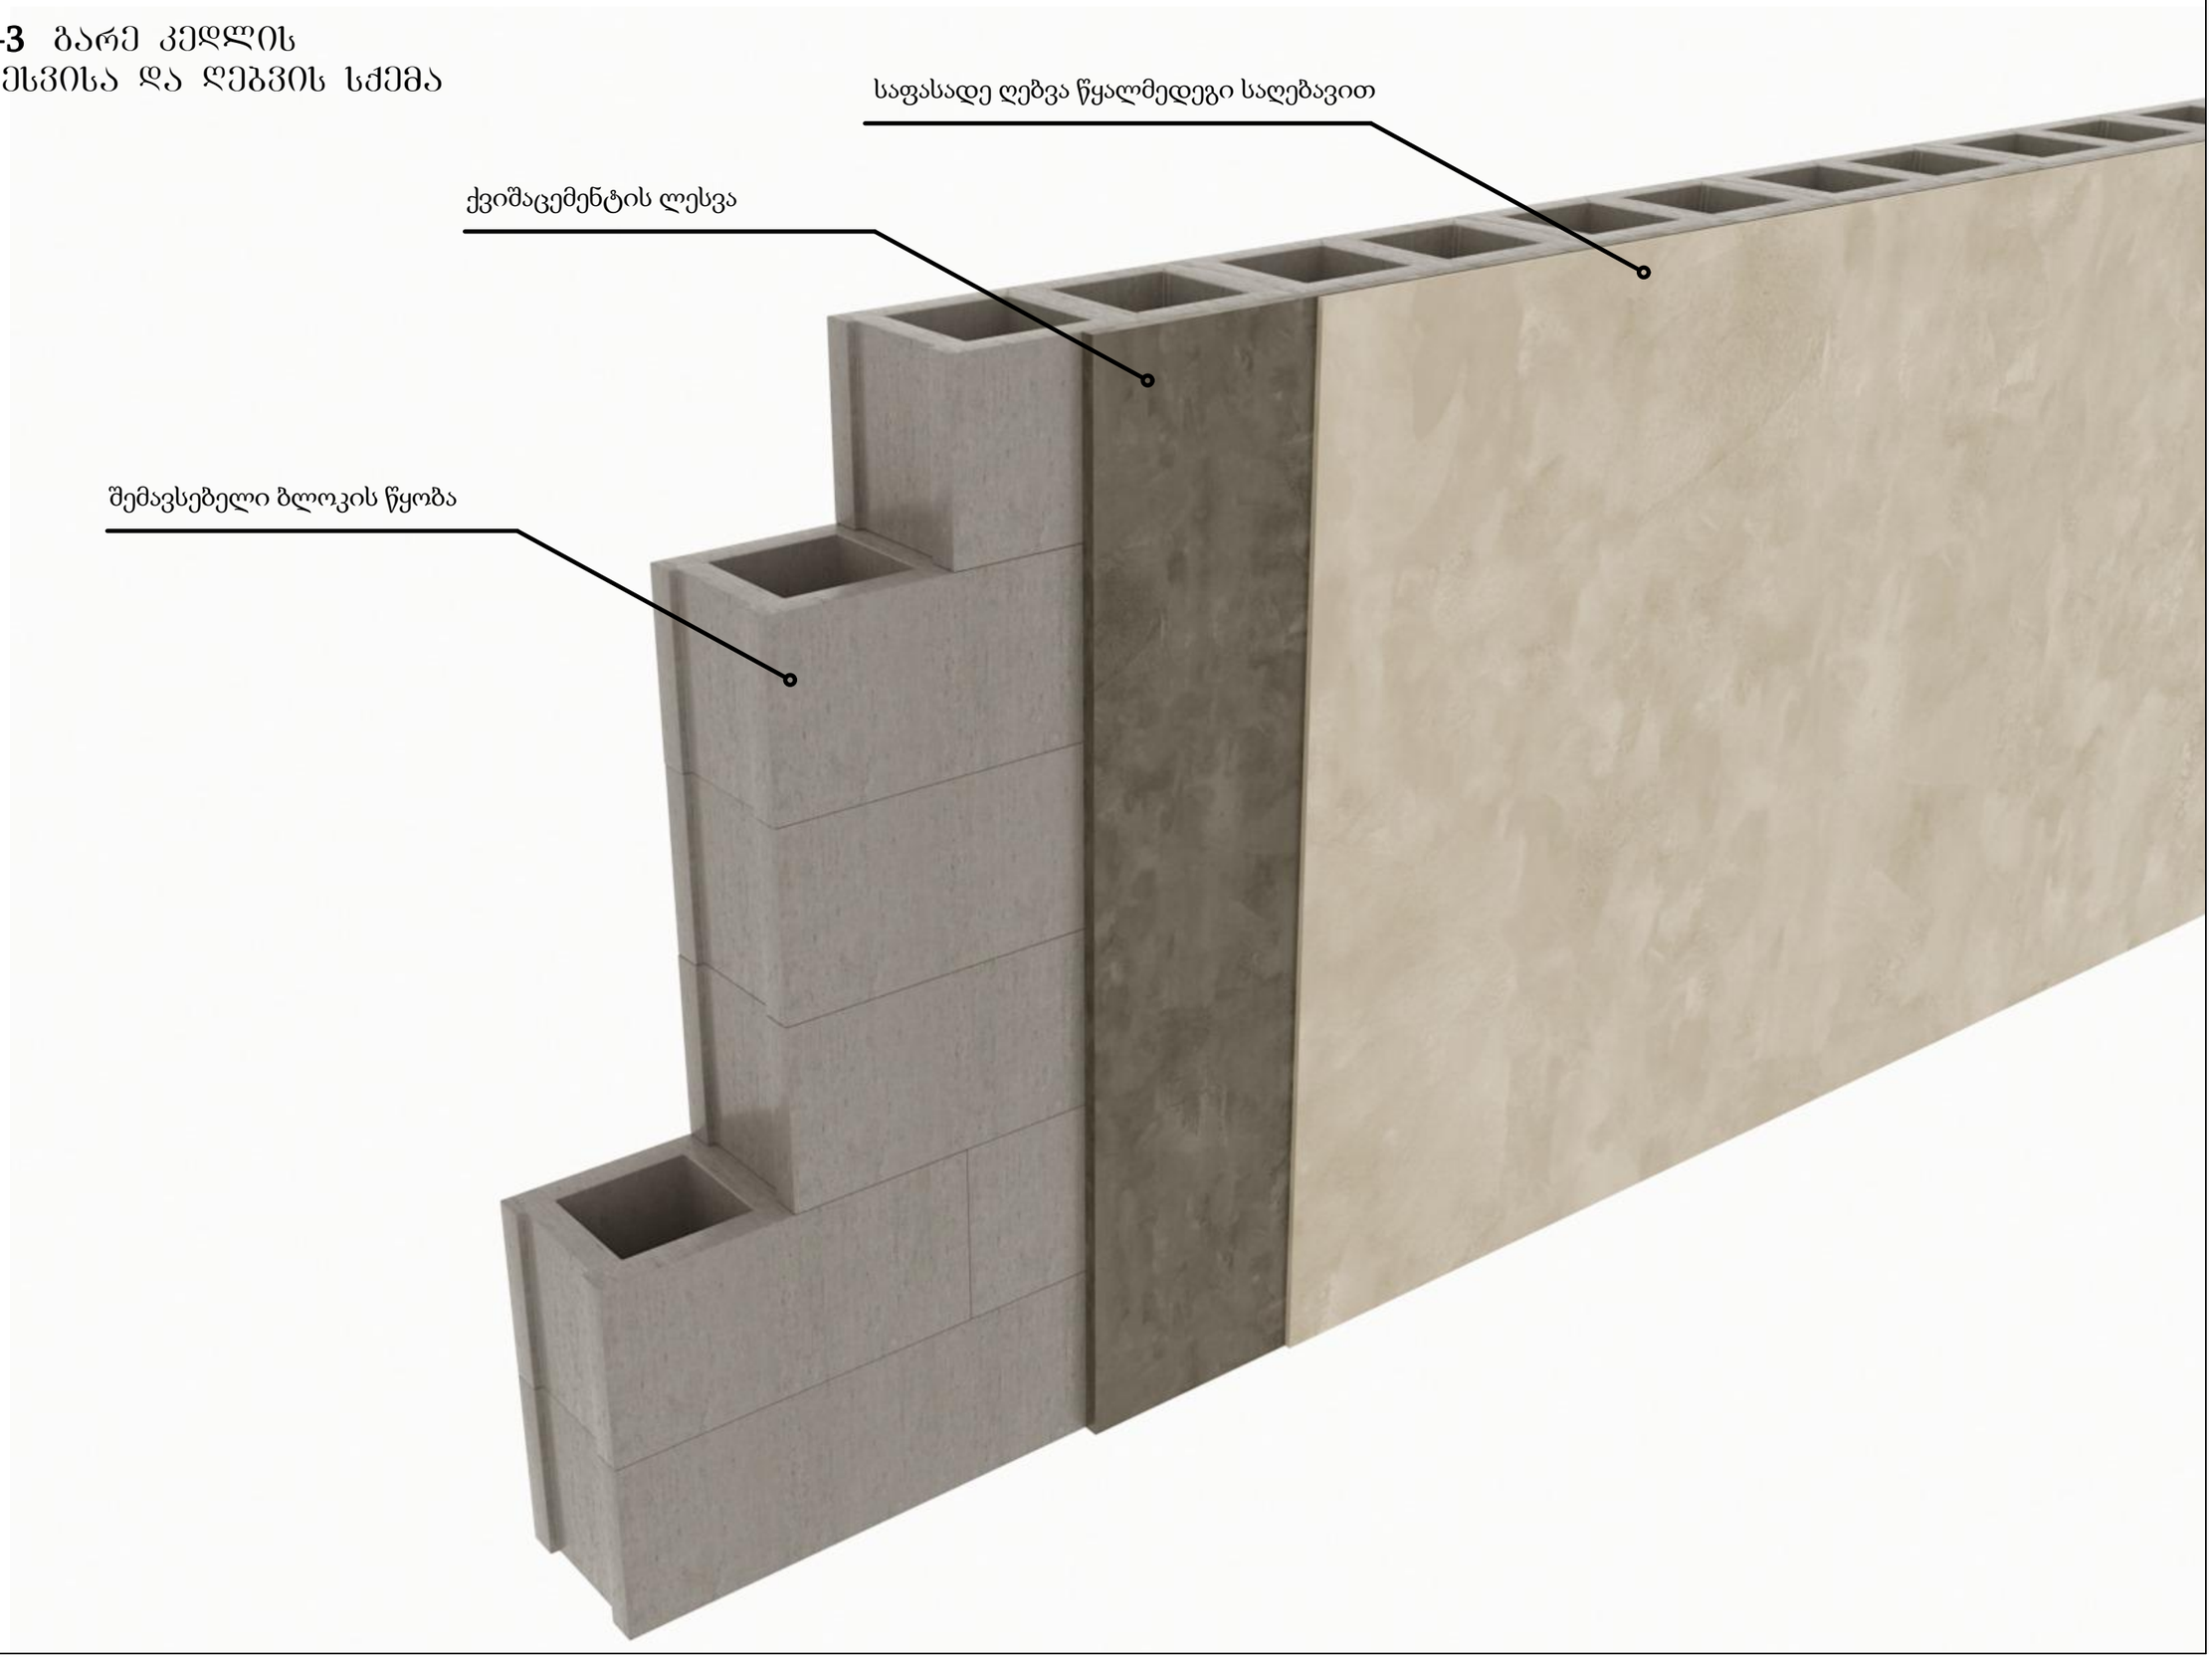

Elevation

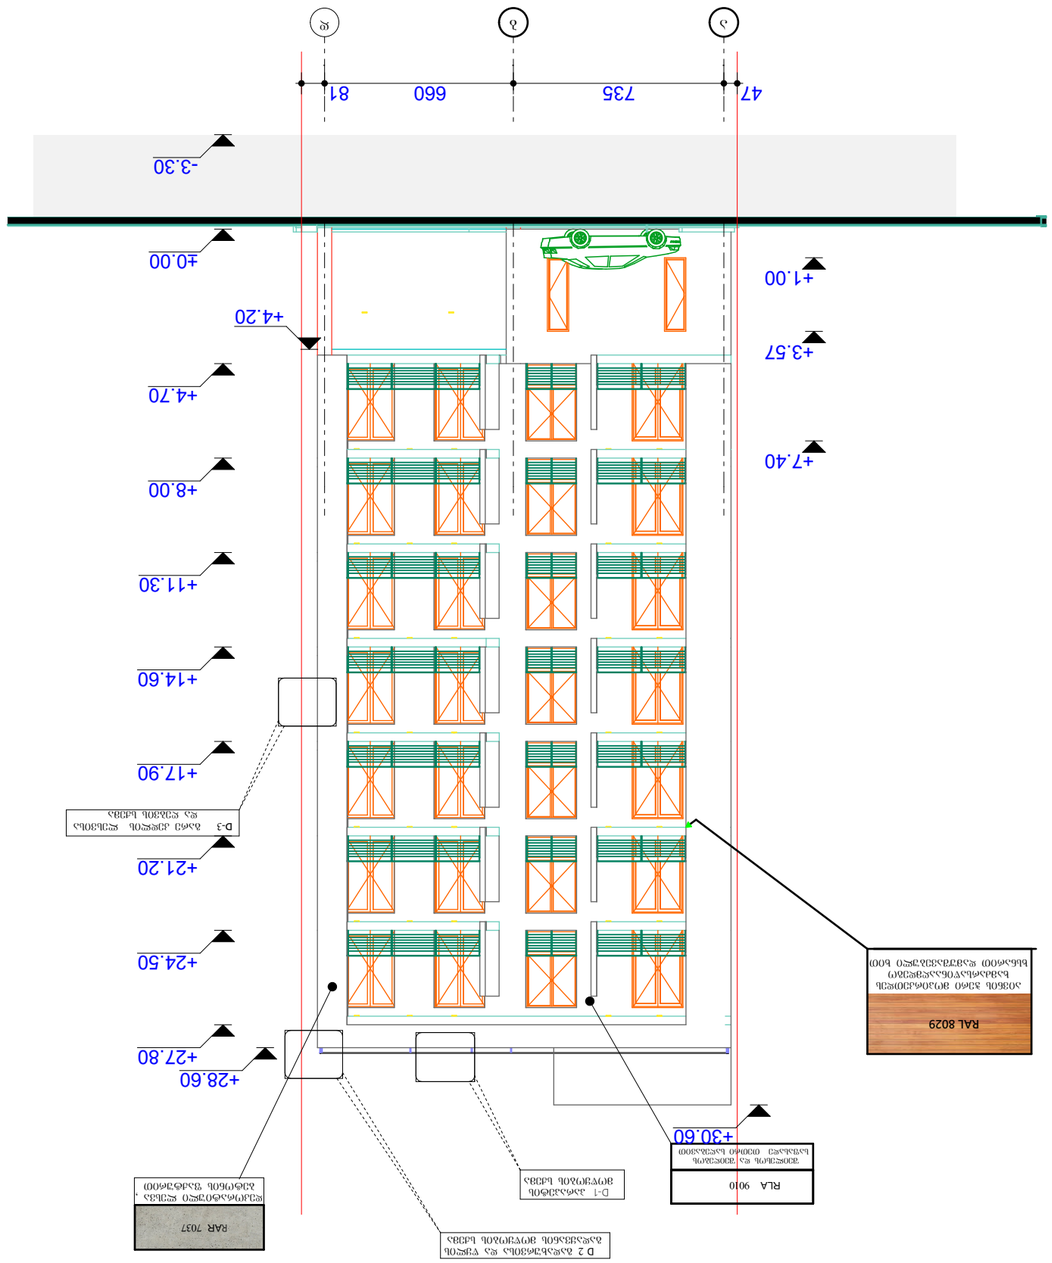











































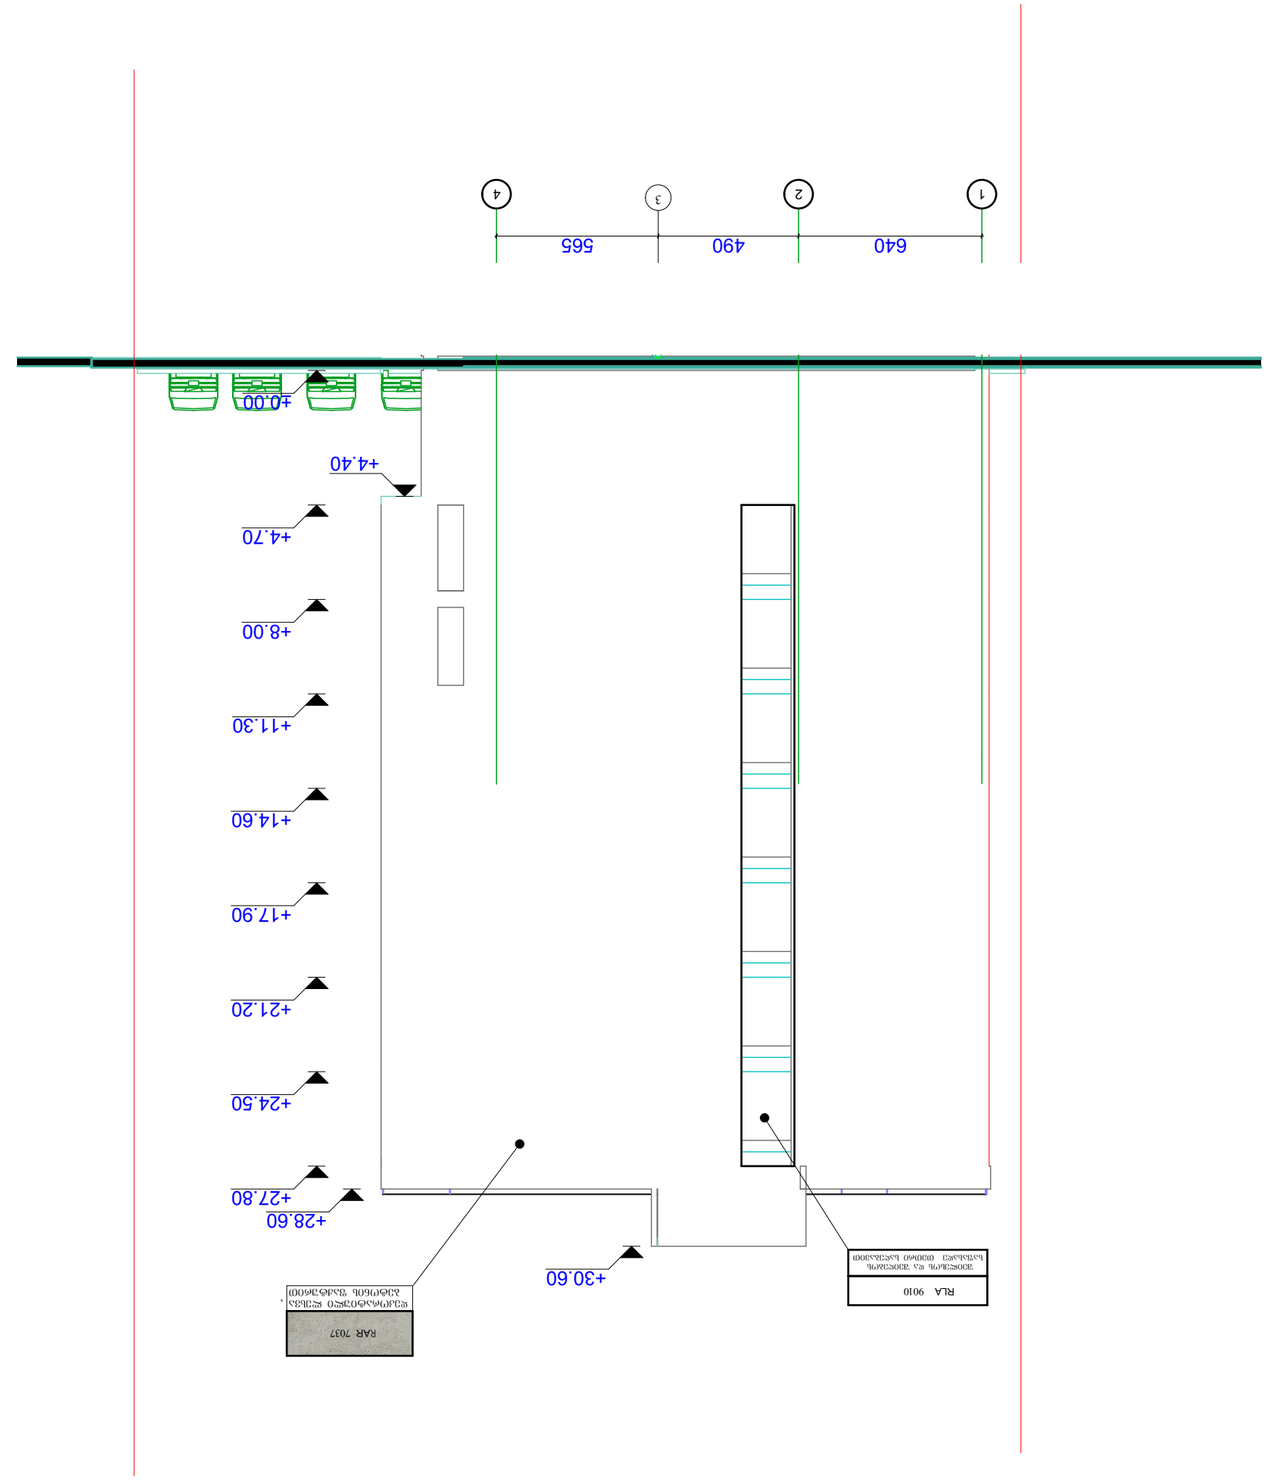


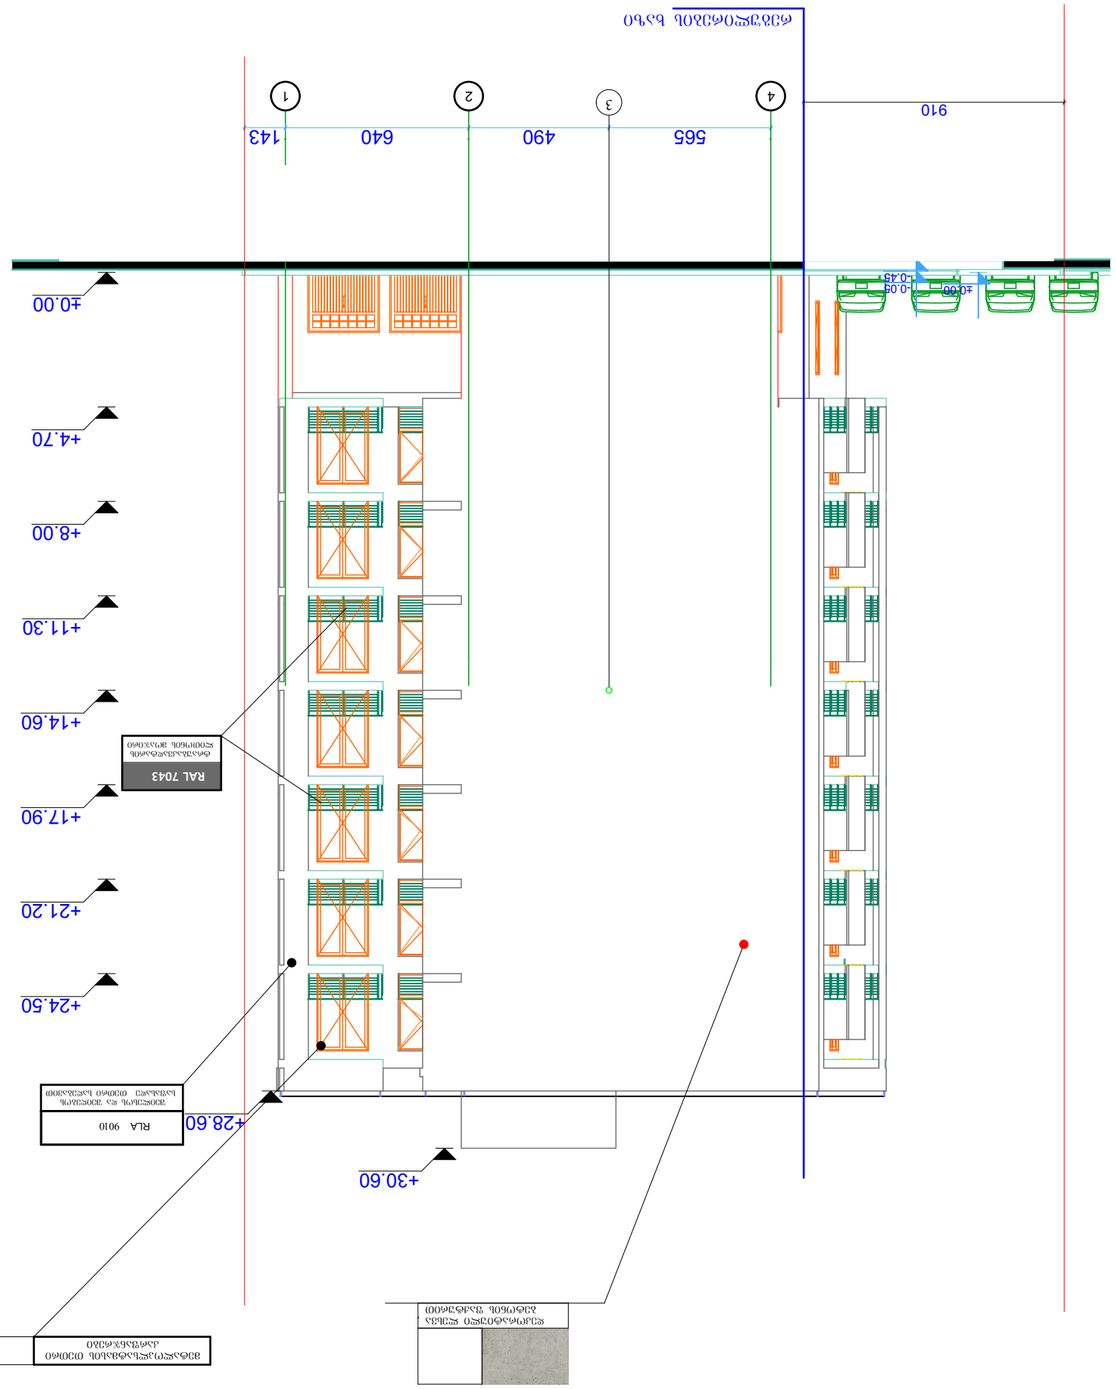

















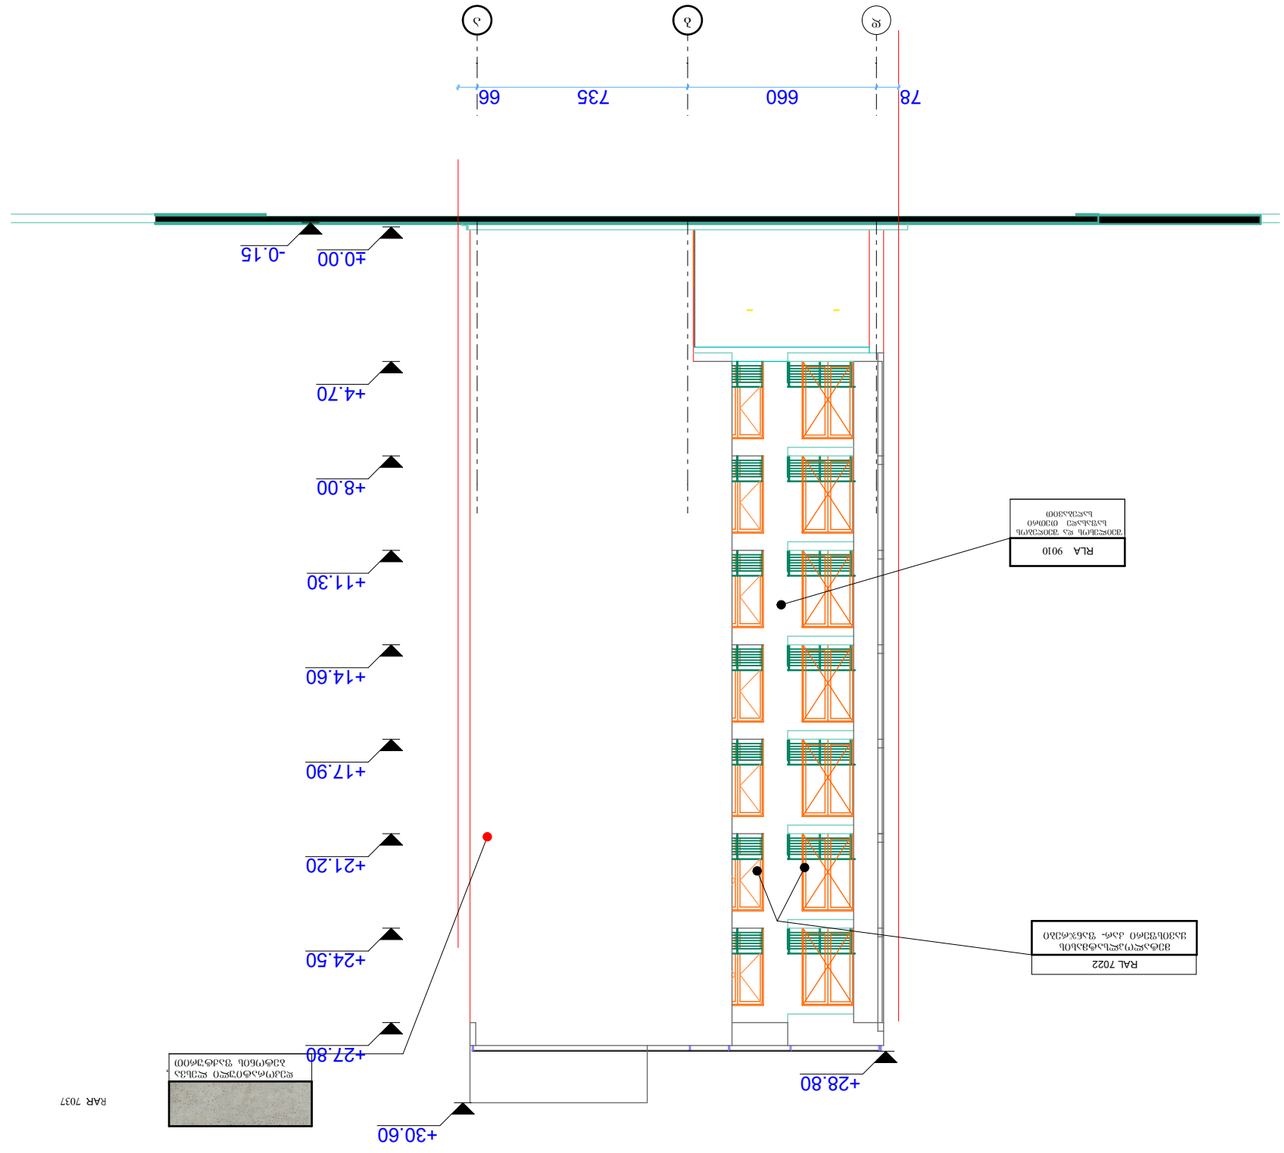

