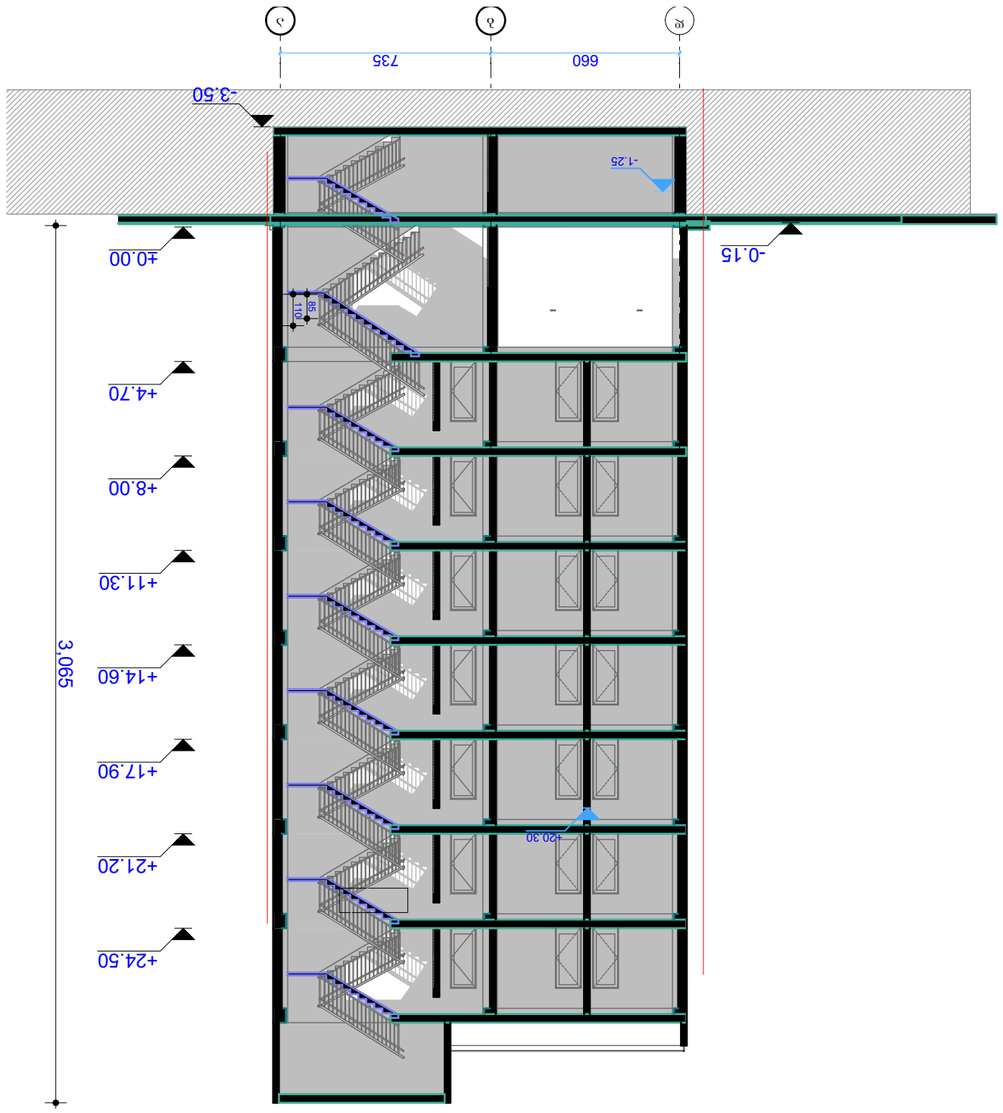

-01 Building Section (1) 1:200

პროექტის დასახელება	ბინათმშენებლობა ბაგრატიონის ქუჩა №№90, 92, 94 და 96-ში მდებარე ნაკვეთებზე
ობიექტის მისამართი	ქ. თბილისი, ბაგრატიონის ქუჩა №№90, 92, 94 და 96
საკადასტრო კოდი	01.72.14.040.703
ნახაზის დასახელება	ჭრილი 1-1
ავტორი	არქიტექტორი
თარიღი	6/28/2012
მასშტაბი	1:200

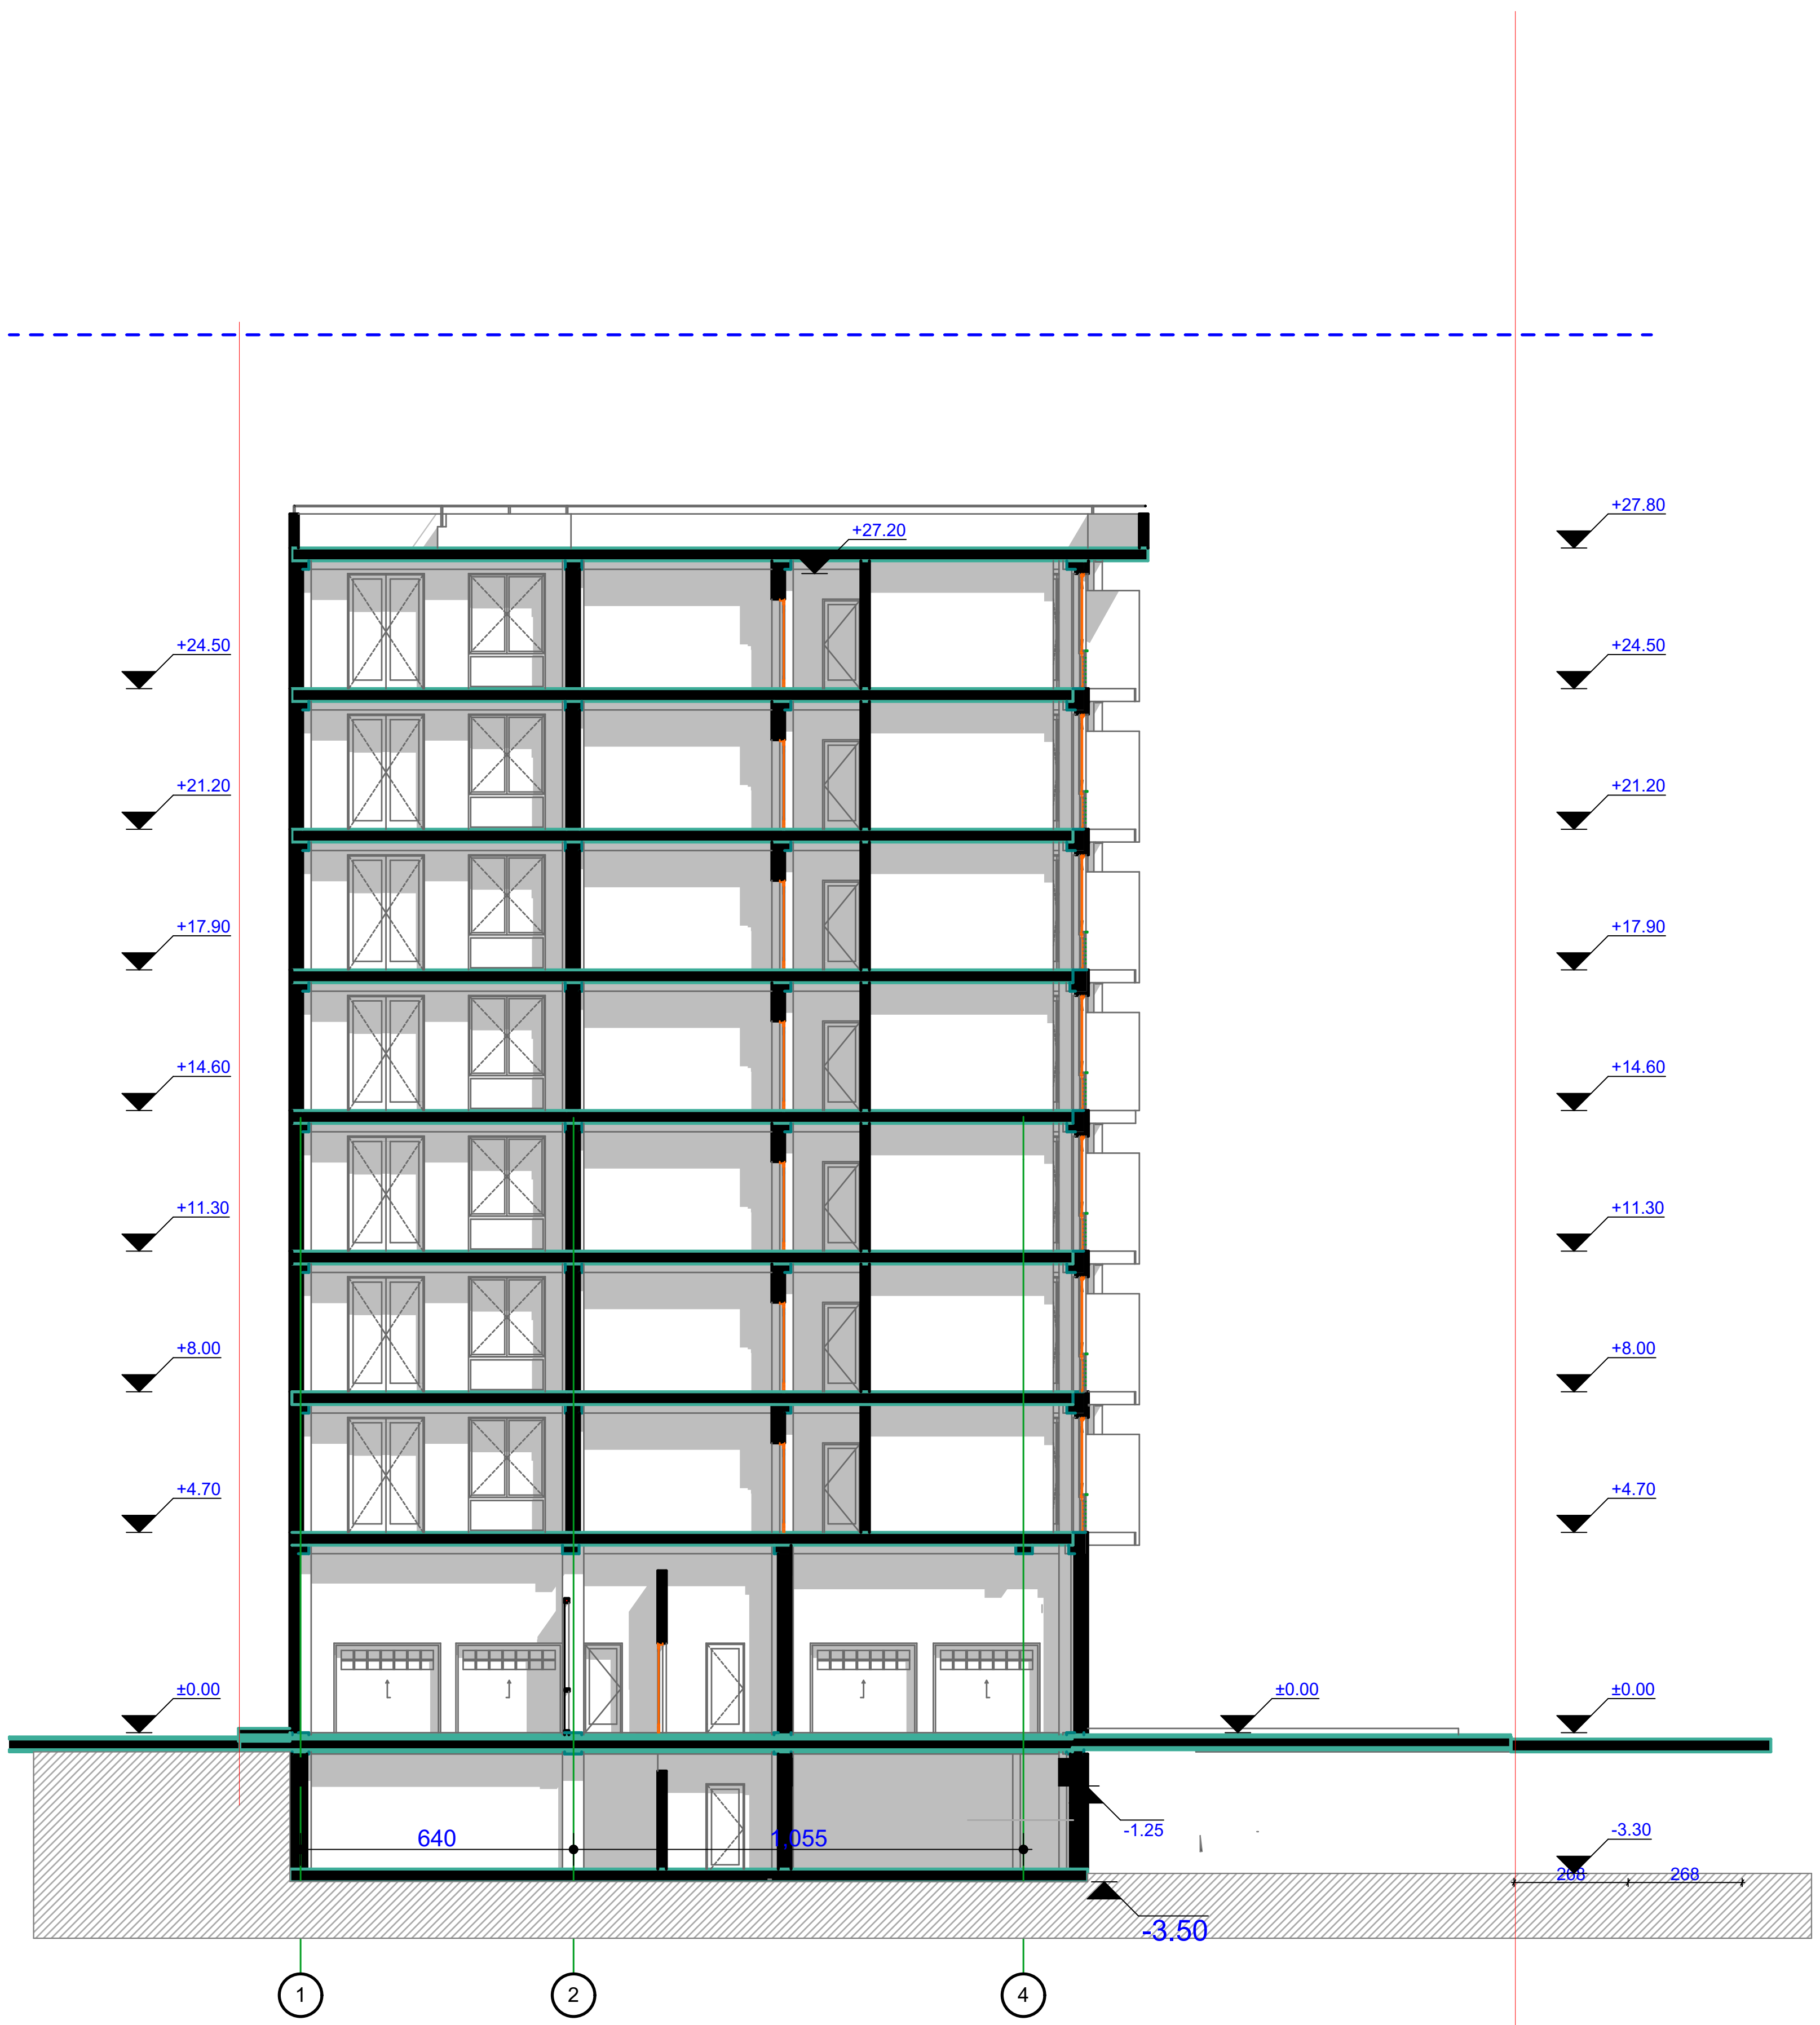

02 Building Section (1) 1:200

სართულის ტექნიკური მაჩვენებლები

ექსპლიკაცია

დიაფრაგმა
კედელი
კოლონა

პირობითი ნიშნები

ფართი კვ.მ - ში 29.5 m2

- ჭრის აღმნიშვნელი

±0.000 - ნიშნული მეტრებში

შენობის 0.0 შეესაბამება აბსოლიტური ნიშნულის 467.0

შენიშვნები

ნიშნულები მოცემულია მეტრებში ზომები მოცემულია სანტიმეტრებში

პროექტის სახელწოდება

მრავალბინიანი საცხოვრებელი სახლი

ქ.თბილისი. დიდი დიღომი

ს/კ 01.72.14.040.703

თანამდებობა	გვარი	ხელმოწერა
მთ.არქიტექტორი	კ.მოდრეკილაძე	
პროექტის ავტორი	კ.მოდრეკილაძე	
დაამუშავა	კ.მოდრეკილაძე	
კონსტრუქტორი	ზ. კიზირია	
შეამოწმა	კ. მოდრეკილაძე	
მასშტაბი	1:200	
თარიღი	6/28/2012	
სტადია	არქიტექტურა	ფურცლები

ჭრილი 2-2 №