

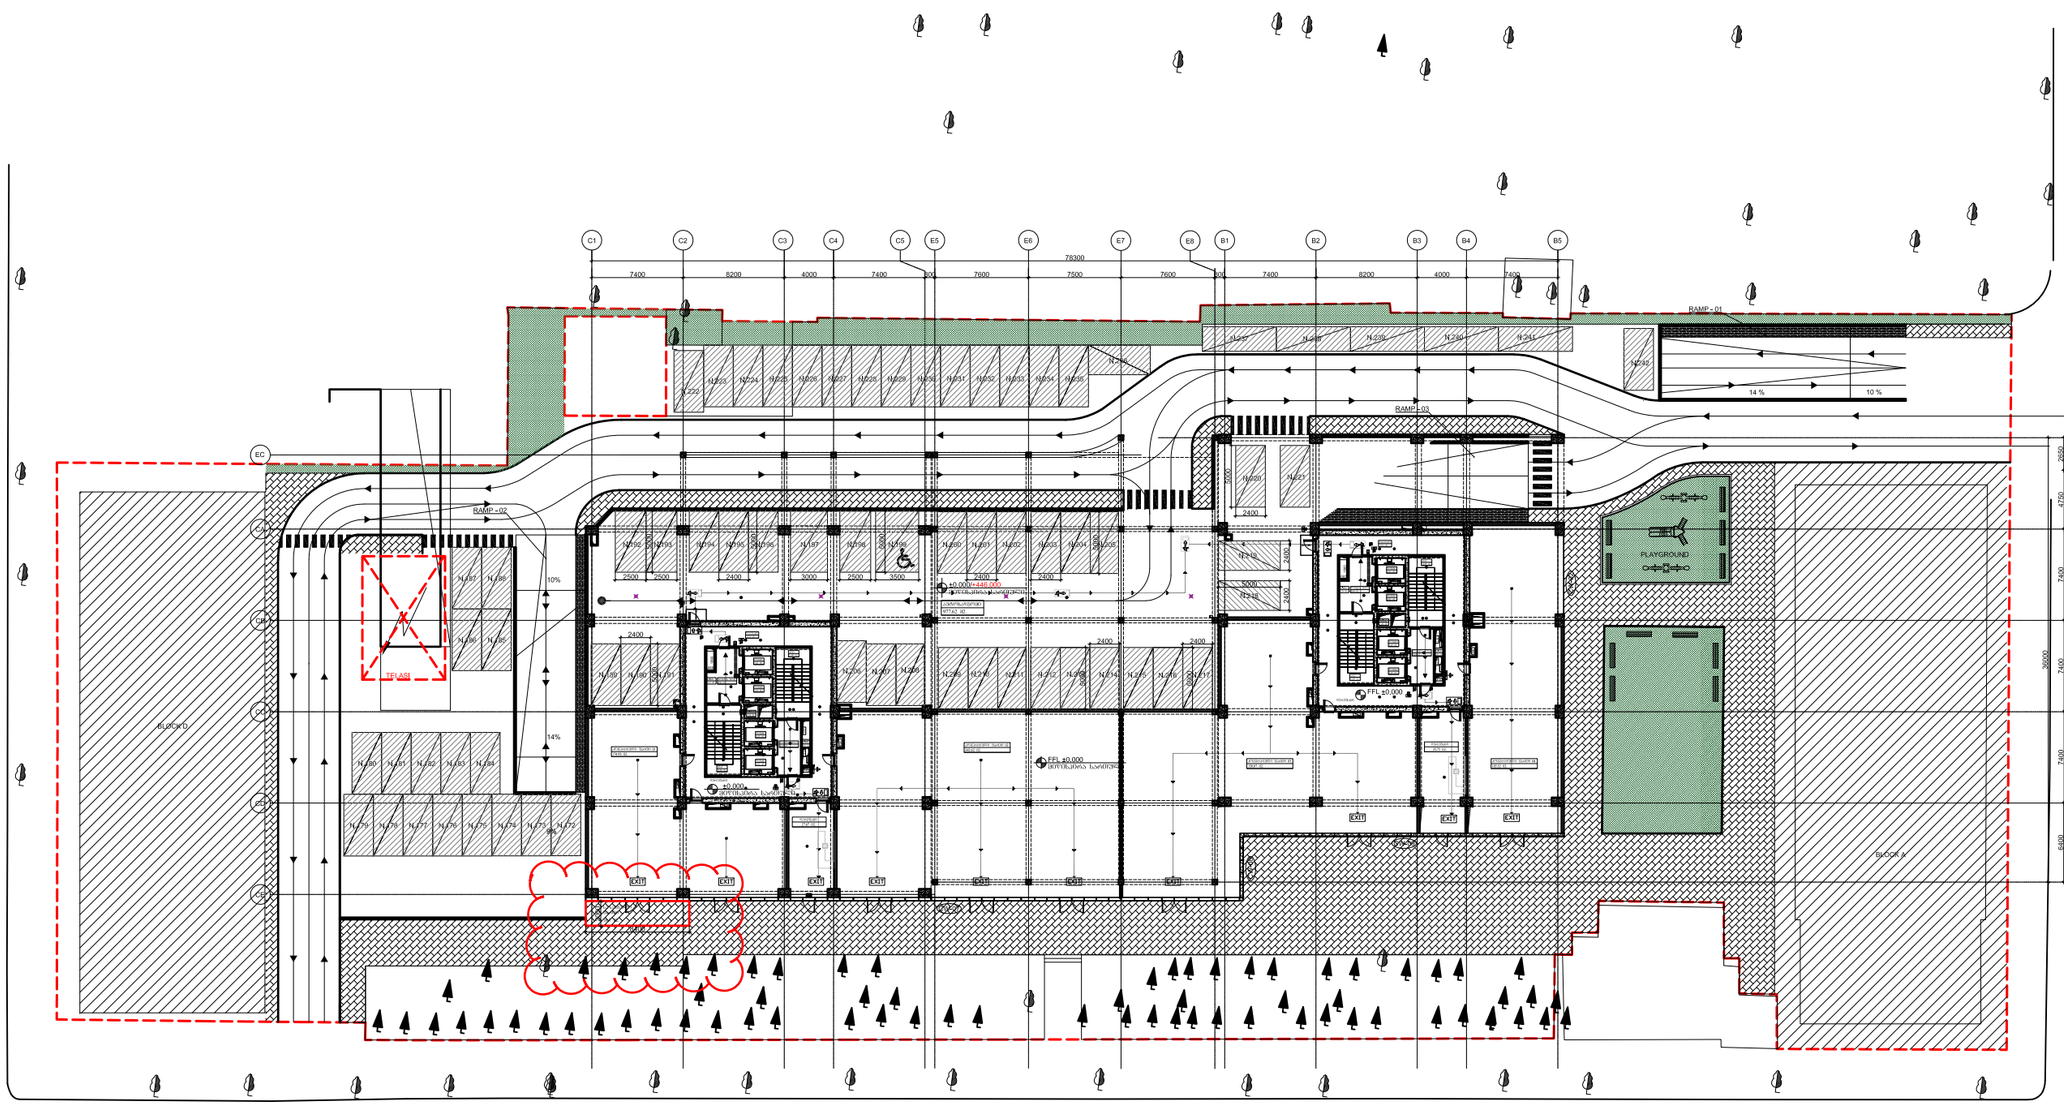


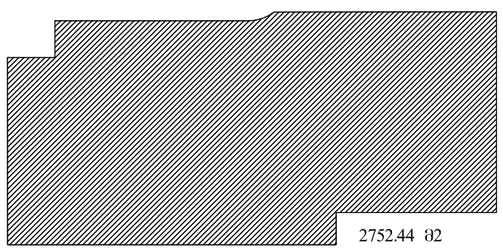

კ1-ის კოეფიციენტის ფართობი

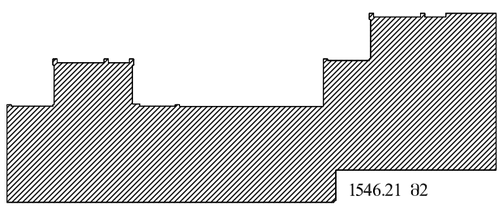

კ2-ის საანგარიშო კრეკი

"A" და "G" ბლოკის ფართი	
კომერციული ფართი	1040.99 მ2.
ბინის ფართი	977.62 მ2.
საერთო ფართის და კმის ჯამური ფართი	364.42 მ2.
	2383.03 მ2.

მთლიანი ფართი კ1-ის კომერციული ფართის
კ1 კოეფიციენტის მთლიანი ტერიტორიის ფართი
კ2 კოეფიციენტის მთლიანი ტერიტორიის ფართი
კ3 კოეფიციენტის მთლიანი ტერიტორიის ფართი

"A" და "G" ბლოკის მთლი ნაკვეთის განაშენიანების ფართობი
5941.58 მ2.
"A" და "G" ბლოკის კ1 კოეფიციენტის ფართობი
2752.44 მ2.
"A" და "G" ბლოკის კ2 კოეფიციენტის ფართობი
1546.21 მ2.

ზემოთაბრუნებული საანგარიშო ფართობი.

შენობის მთლიან ნაყოფიერ ფართზეც მნიშვნელოვანია კონფიგურაციის გაპარტახება, რაც ფუნქციონალურ და ესთეტიკურ მოთხოვნებთან ერთად ქალაქის ხედებსაც მნიშვნელოვნად ზრდის. მოცულობებში ჩადგმული ბინების ფანჯრებიდან ხედი ქალაქის ისტორიულ ნაწილზე, ნარიყალის ციხესა და მტკვრის ხეობაზე გადაიშლება.

მასშტაბი
KE = ბაზისური ფილა;
TE = სახანძრო ფილა;
BE = ქვაფენილი ბაღისთვის;
ELV = ლიფტის შახტის ფილა, ნაფილობრივ ფილა;
ST = კიბის ფილა, ნაფილობრივ ფილა;
FB = სანაპირო ფილა/ბეტონის ნაფილობრივ ფილა
(მასალების ლეგენდა)

კონსტრუქციის ზომა ვარეთ ±5%

ზომა მოცემულია მილიმეტრებში, ნიშნულები მეტრებში, ტოლობის შემთხვევაში ზომა მითითებულია ერთხელ.

P.O.
მიწაზედა ქვის + ქარის ძალის მოქმედებისგან ნაგებობის მდგრადობა და მისი სტაბილურობა

ლიფტის პარამეტრი ზომე,

ხანძარსაწინააღმდეგო ზომები, (SNiP 31-01-2003 მიხ.)

ნაგვის გატანის მოსახერხებლობა, სათბურებსა გარესაკანის წყობასა (SNiP 2.08.02-89*)

ბაქტ.

კვლევის ღირსი (SNiP 23-01-99 "მშენებლობითი კლიმატოლოგია" ცხრილი 1) 2000 მმ/წ.

მოსახლეობის ჯანმრთელობის დაცვის სანიტარული (MSD) მოთხოვნები (SNiP 2.07.01-89* მიხ.)

ნახაზის:

ნაგვის კონტეინერ

საჭმელის გაფუჭებისგან წარმოქმნილი ნარჩენების ნაგავსაყრელი <SNiP 2.01.28-85*>

ფილები ტოლობის

ტერიტორიის ფილების დონეები ±0.000 ნიშნულის მიმართ

B.C

ზომები	ზომები მილიმეტრებში
ნიშნულები	მეტრებში
ფილები	ფილების ნომრები
ბეტონი	ბეტონის კლასი
ფოლადი	ფოლადის კლასი
ფოლადის ბადე	ბადის ნომერი
ფოლადის ბადის ნაფილი	ბადის ნომერი
ფოლადის ბადის ნაფილი	ბადის ნომერი
ფოლადის ბადის ნაფილი