
გენგეგმა 1:500 მ.

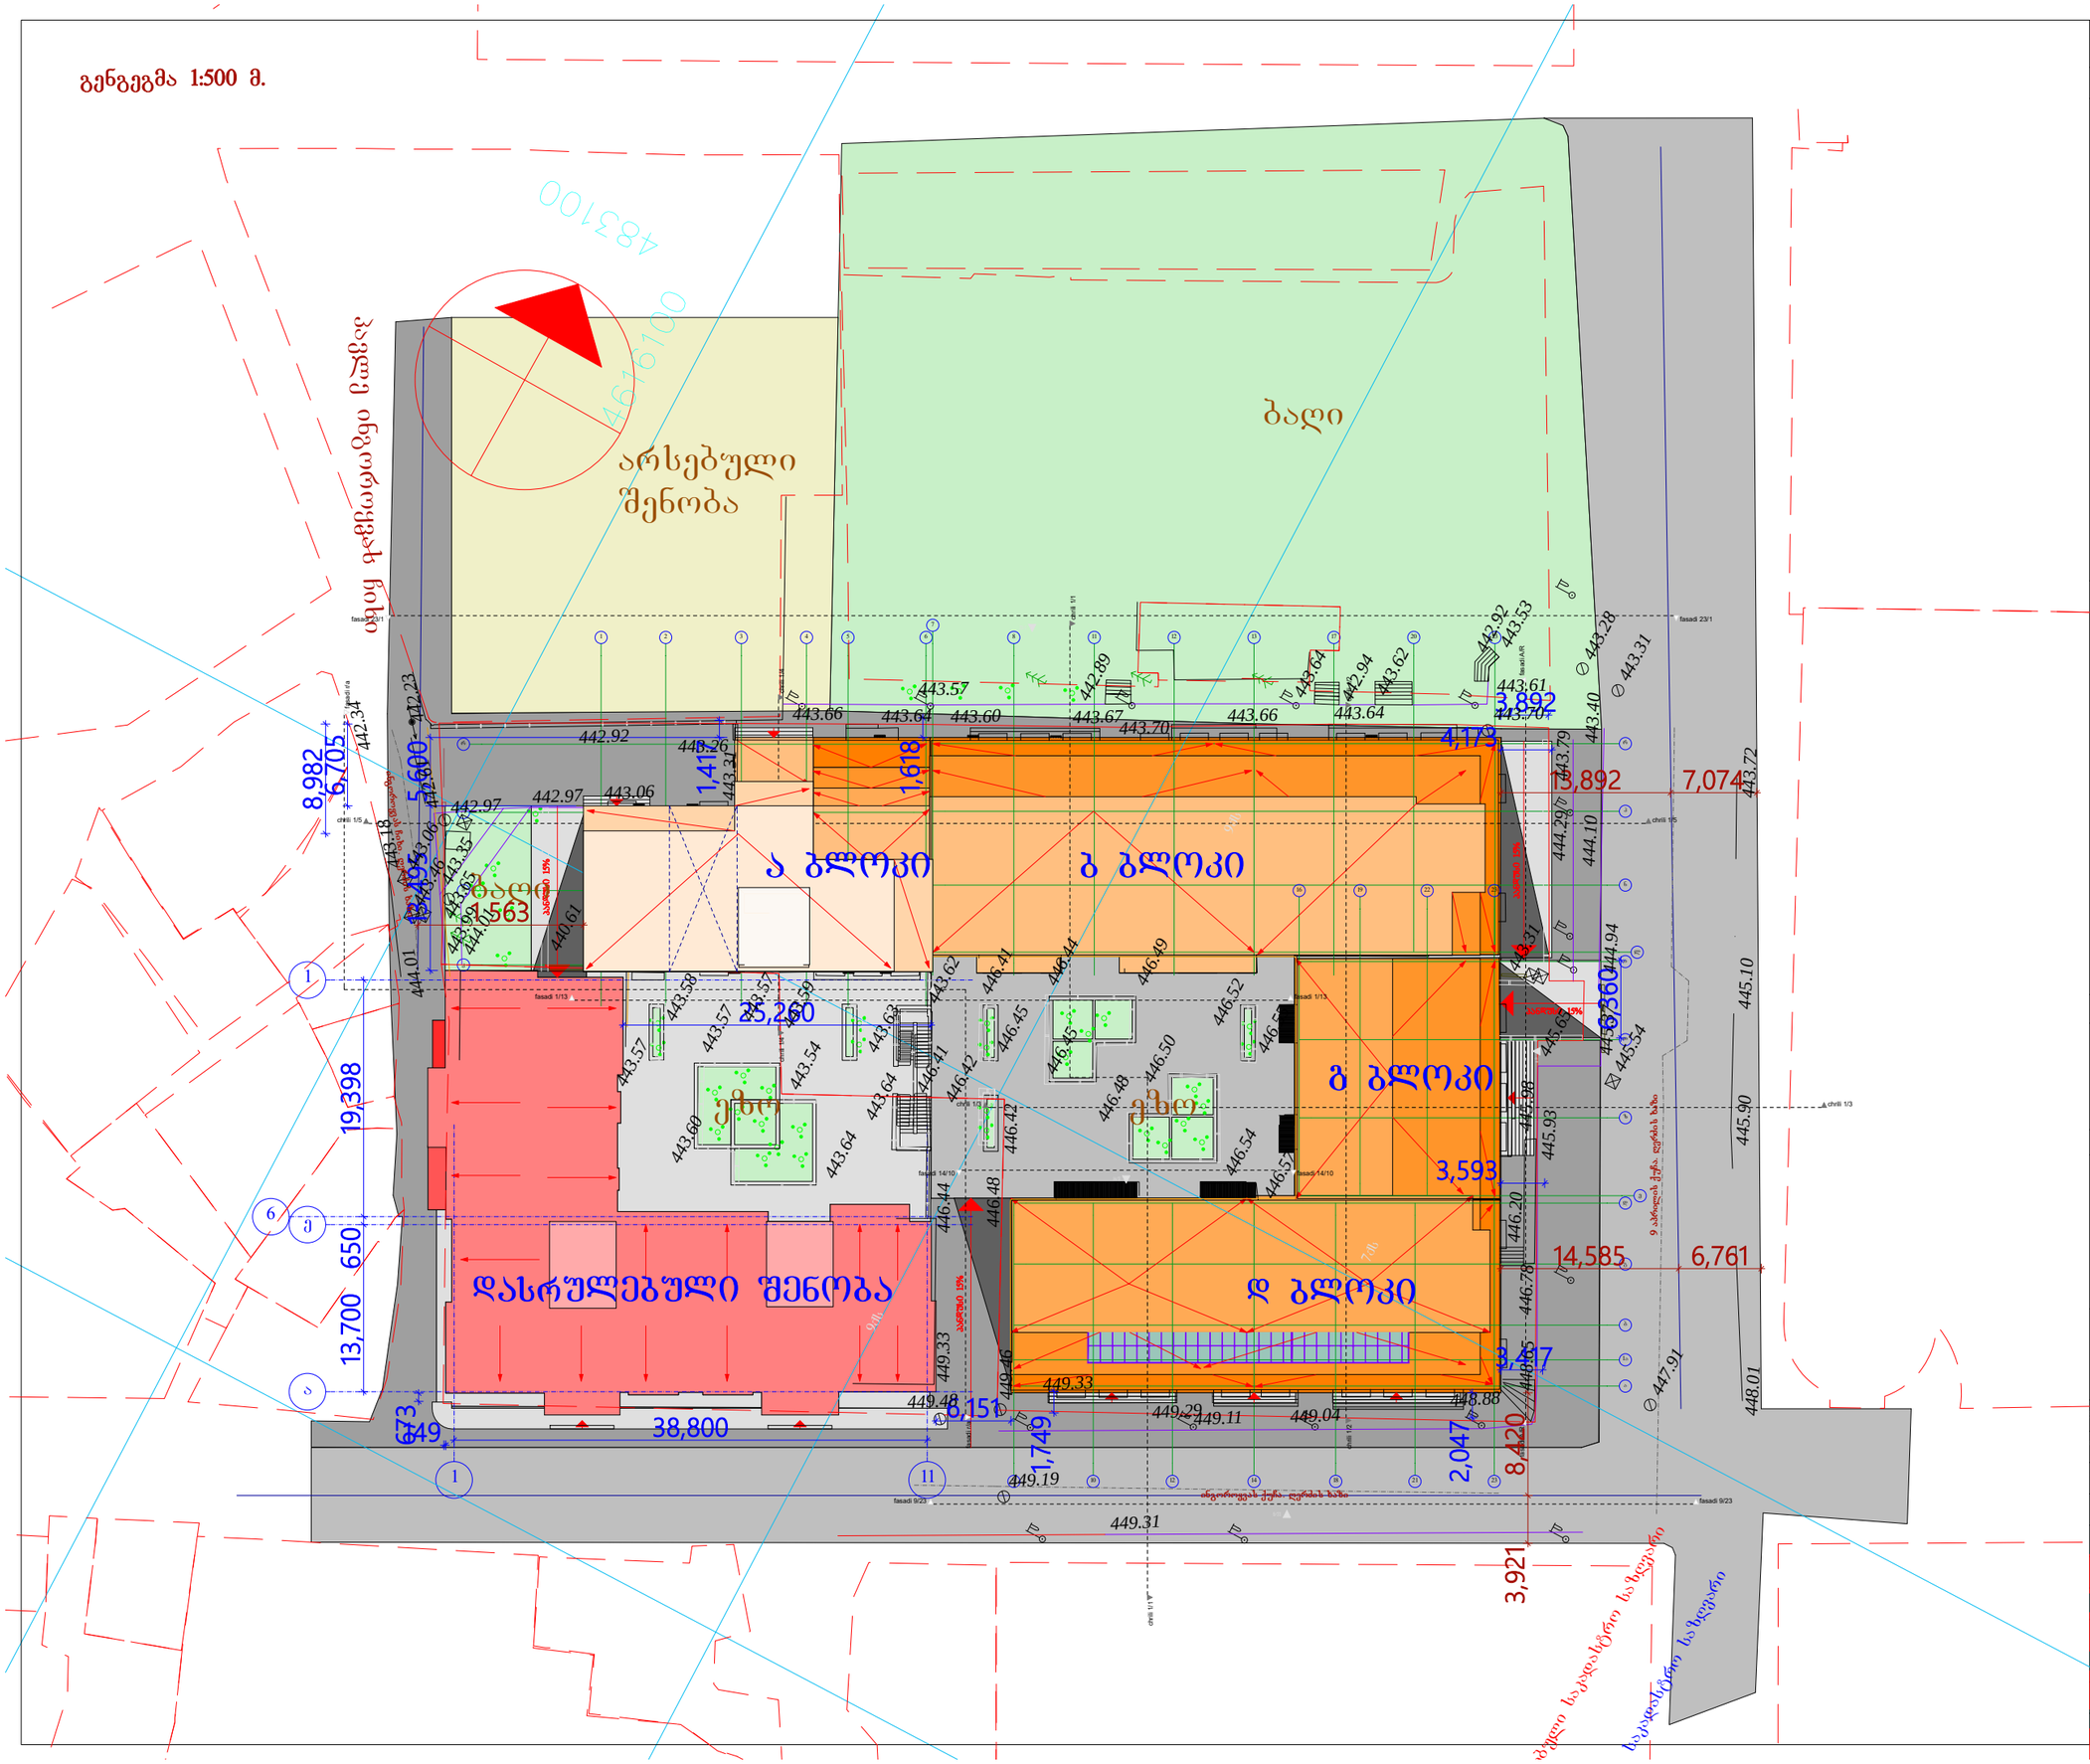

ექსპლიკაცია	
დასახელება	ფართი (კვ.მ.)

პირობითი აღნიშვნები

ღერძის ხაზი

წითელი ხაზი

შენიშვნები

პროექტში ცვლილებები შეთანხმებული უნდა იქნეს ავტორებთან და შესაბამის საქალაქო სამსახურებთან

შპს "ლ.ლ. და კომპანია"

დამკვეთი: შპს"GDG"

ობიექტი: მრავალბინიანი საცხოვრებელი კომპლექსი "GDG პაუს"

მისამართი: ქობულეთი, ინაროლეას ქ. №9, 9 აპრილის ქ. №3

არქიტექტურული ნაწილი

გენგეგმა

მასშტაბი: 1:500 თარიღი: 09.12.2018

დირექტორი: მ. ლოსაბერიძე

პროექტის ავტორი: დ. ლოსაბერიძე

ფურცელი: 2

საქართველო
ქ. თბილისის მერია
სსიპ თბილისის არქიტექტურის სამსახური

ქალაქი თბილისი, ქუჩა ინგოროყვა №19 3638კვ.მ არასასოფლო-სამეურნეო
დანიშნულების ს/კ №011505050013 მიწის ნაკვეთის ტოპოგრაფიული

გეგმა

სამსახურის უფროსი

მიწის ნაკვეთის საზღვრების მომზადების და საინვესტიციო განყოფილება		
განყოფილების უფროსი		
მთავარი სპეციალისტი		

483100

4616100

პირობითი აღნიშვნები

WGS 1984 -ის კოორდინატთა სისტემის UTMპროექცია

ქს	საცხ. შენობა	ბორდიული		ჭიშკარი	
ქა	არასაცხ. შენობა	ხის ღობე		ბეტონი	
	ფარდული	ღობე		წ	წყალგაყვანილობა
	მშენებარე შენობა	ქვის კედელი		გ	გაზი
	სატრანსფორ. ჯიხური	კედელი		კ	კანალიზაცია
	ხეები	ფლატე		სან	სანიაღვრე
	გარე განათება	რკინიგზა		კბ	კავშირგაბმულობა
		სამეთვალყურეო ჭები		ელ	ელ. ქსელები
		ელ. გადამცემი ხაზი		თგ	გათბობა

შენიშვნა: 1) _____ ნაკვეთის საზღვარი (თუ იგი არის ნახაზზე) მითითებულია დამკვეთის მიერ
2) მიწის სამუშაოების შესრულებისას შეატყობინეთ კომუნიკაციის წარმომადგენლებს

შპს „ბიემჯი გრუპ“
საქართველო, თბილისი, შარტავას ქუჩა 14
მობ: 598 667070; 577 158039

LTD `BMG GROUP~
14 Sartava St. Tbilisi, Georgia

ტექნიკური დირექტორი:		ზ. ბასილაძე
აზომა:		ნ. ჯიქია
დახაზა:		ნ. ჯიქია
დამკვეთი:		აკაკი გაგნიძე
მაშტაბი: 1:500		18.11.2016 წ