
გენგეგმა 1:500 მ.

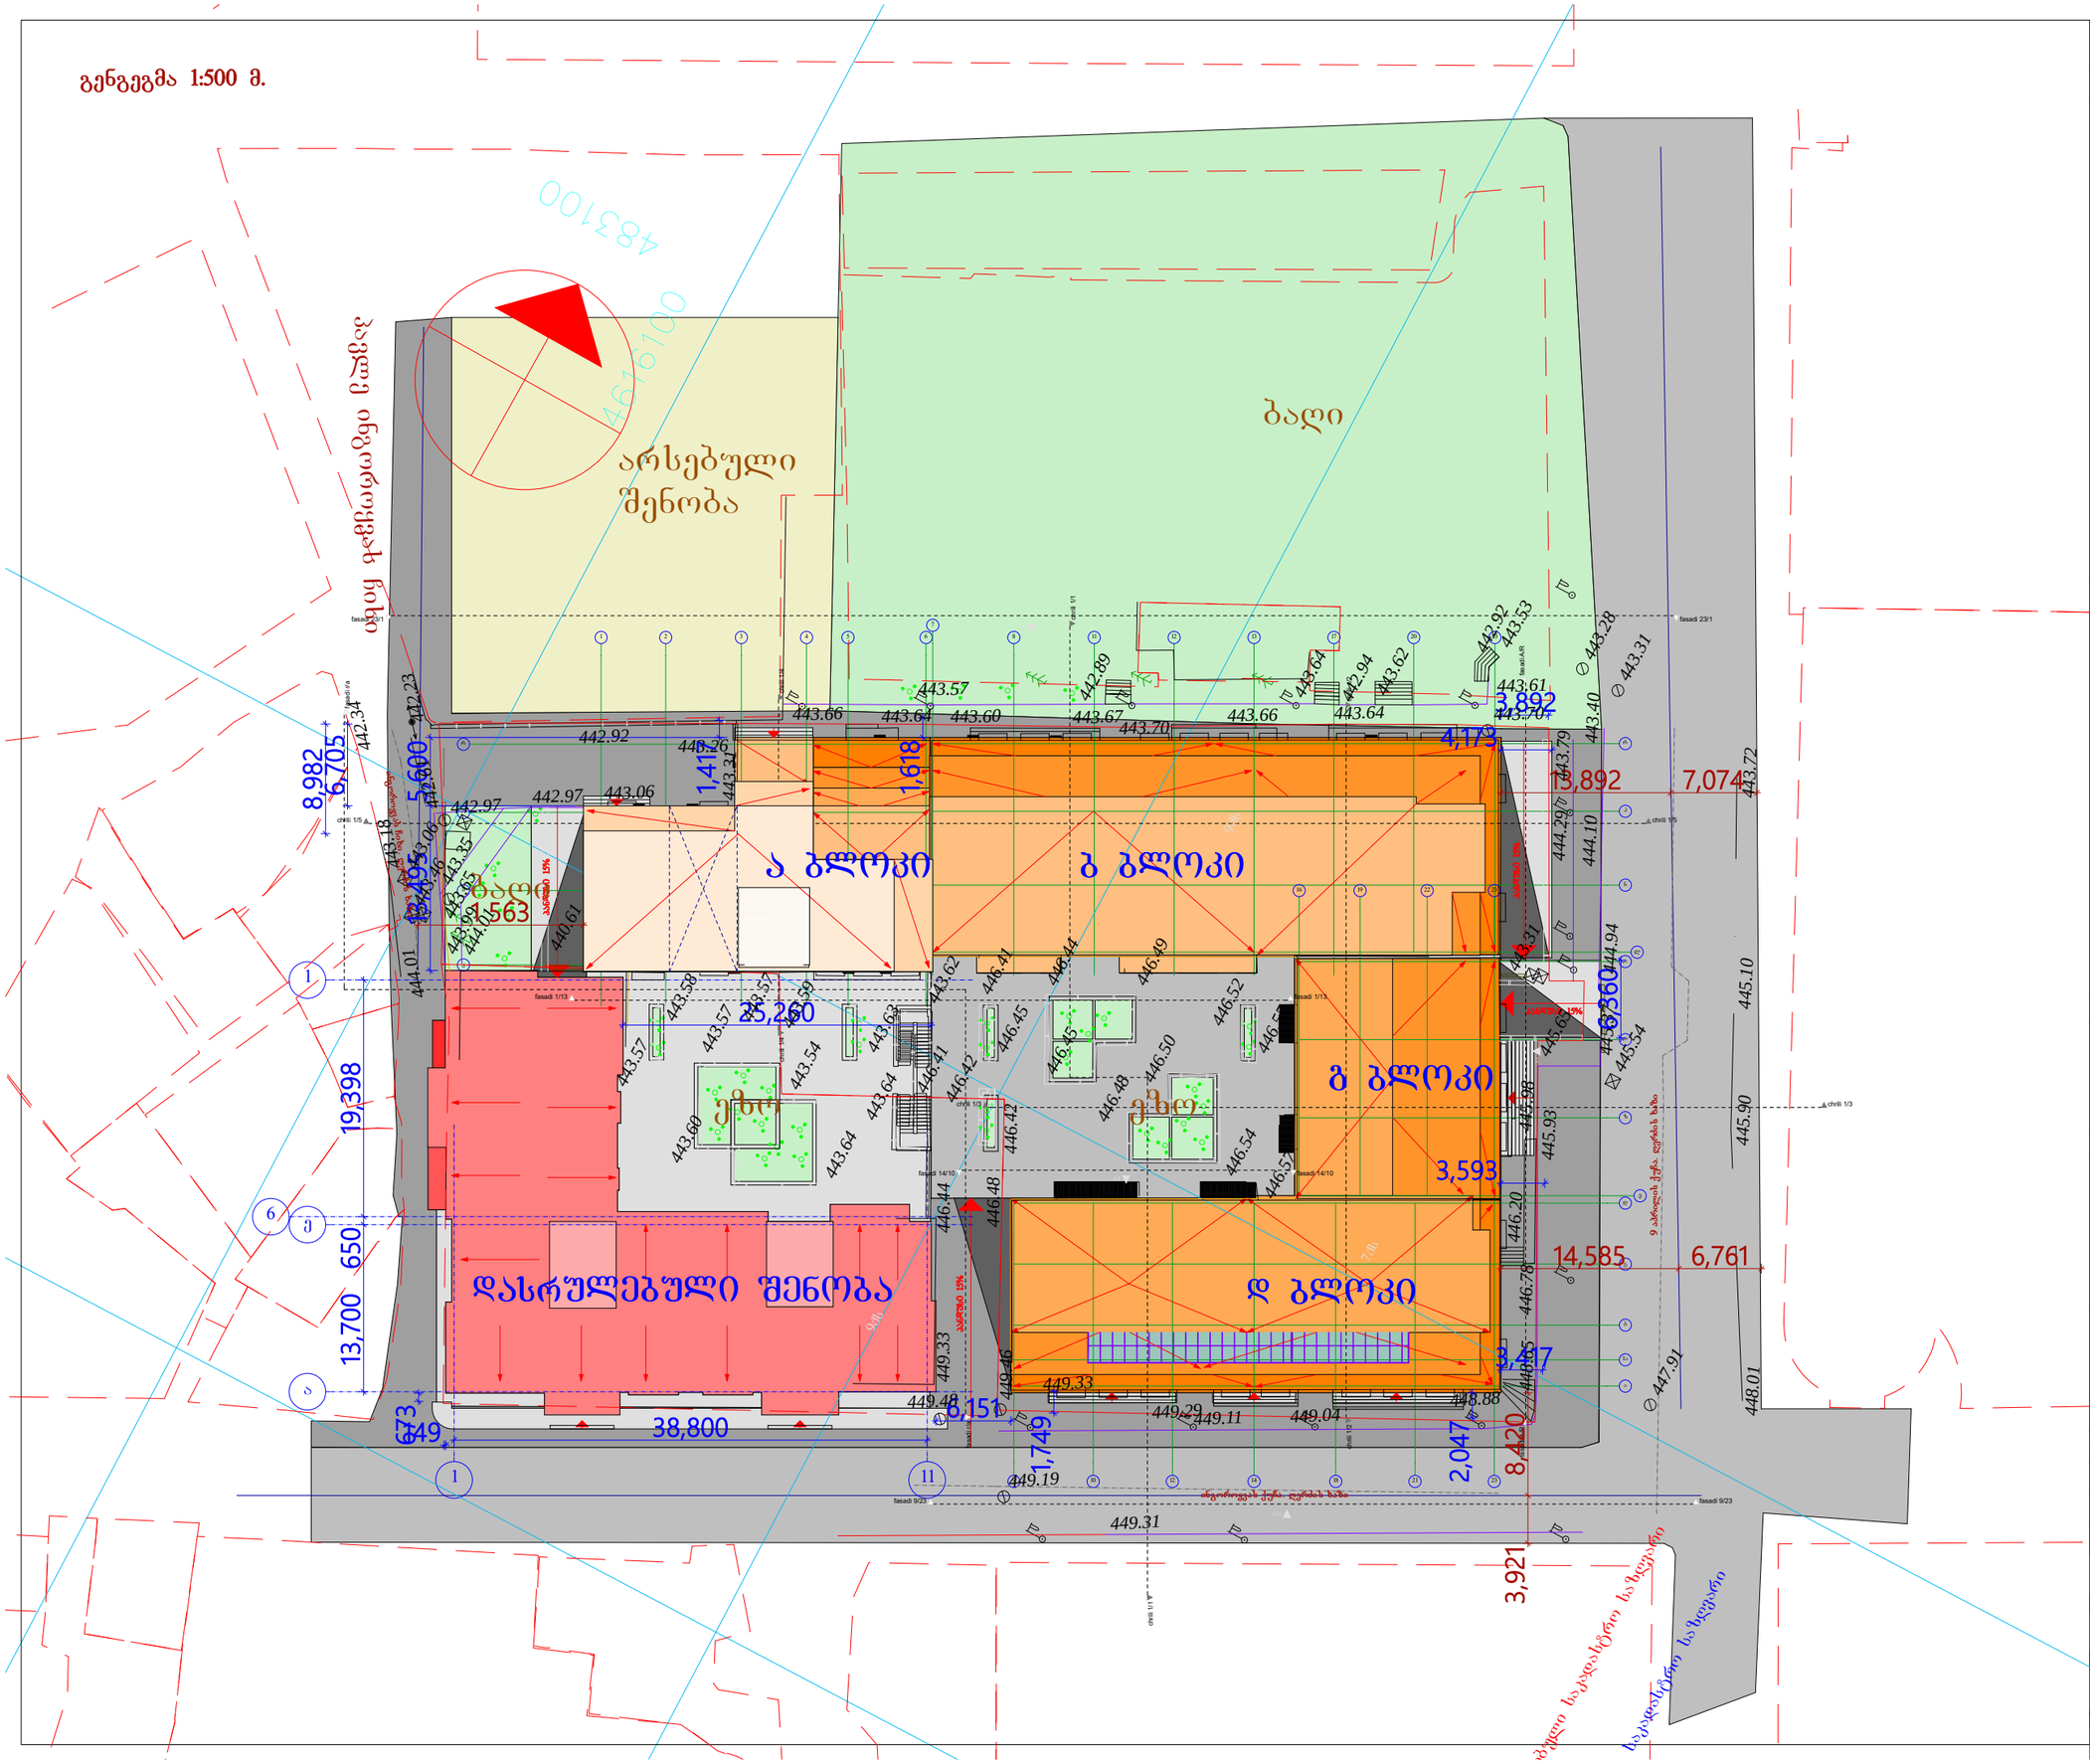


| ექსპლიკაცია | |
|---|---|
| დასახელება | ფართი (კვ.მ.) |

პირობითი აღნიშვნები

ღერძის ხაზი

წითელი ხაზი

შენიშვნები

პროექტში ცვლილებები შეთანხმებული უნდა იქნეს ავტორებთან და შესაბამის საქალაქო სამსახურებთან

შპს "ლ.ლ. და კომპანია"

დამკვეთი: შპს"GDG"

ობიექტი: მრავალბინიანი საცხოვრებელი კომპლექსი "GDG პაუს"

მისამართი: ქობულეთი, ინაროლეას ქ. №9, 9 აპრილის ქ. №3

**არქიტექტურული ნაწილი**

გენგეგმა


მასშტაბი: 1:500 თარიღი: 09.12.2018

დირექტორი: მ. ლოსაბერიძე

პროექტის ავტორი: დ. ლოსაბერიძე

ფურცელი: 2

# არქიტექტურული ნაწილი: ჭრილი 1-1

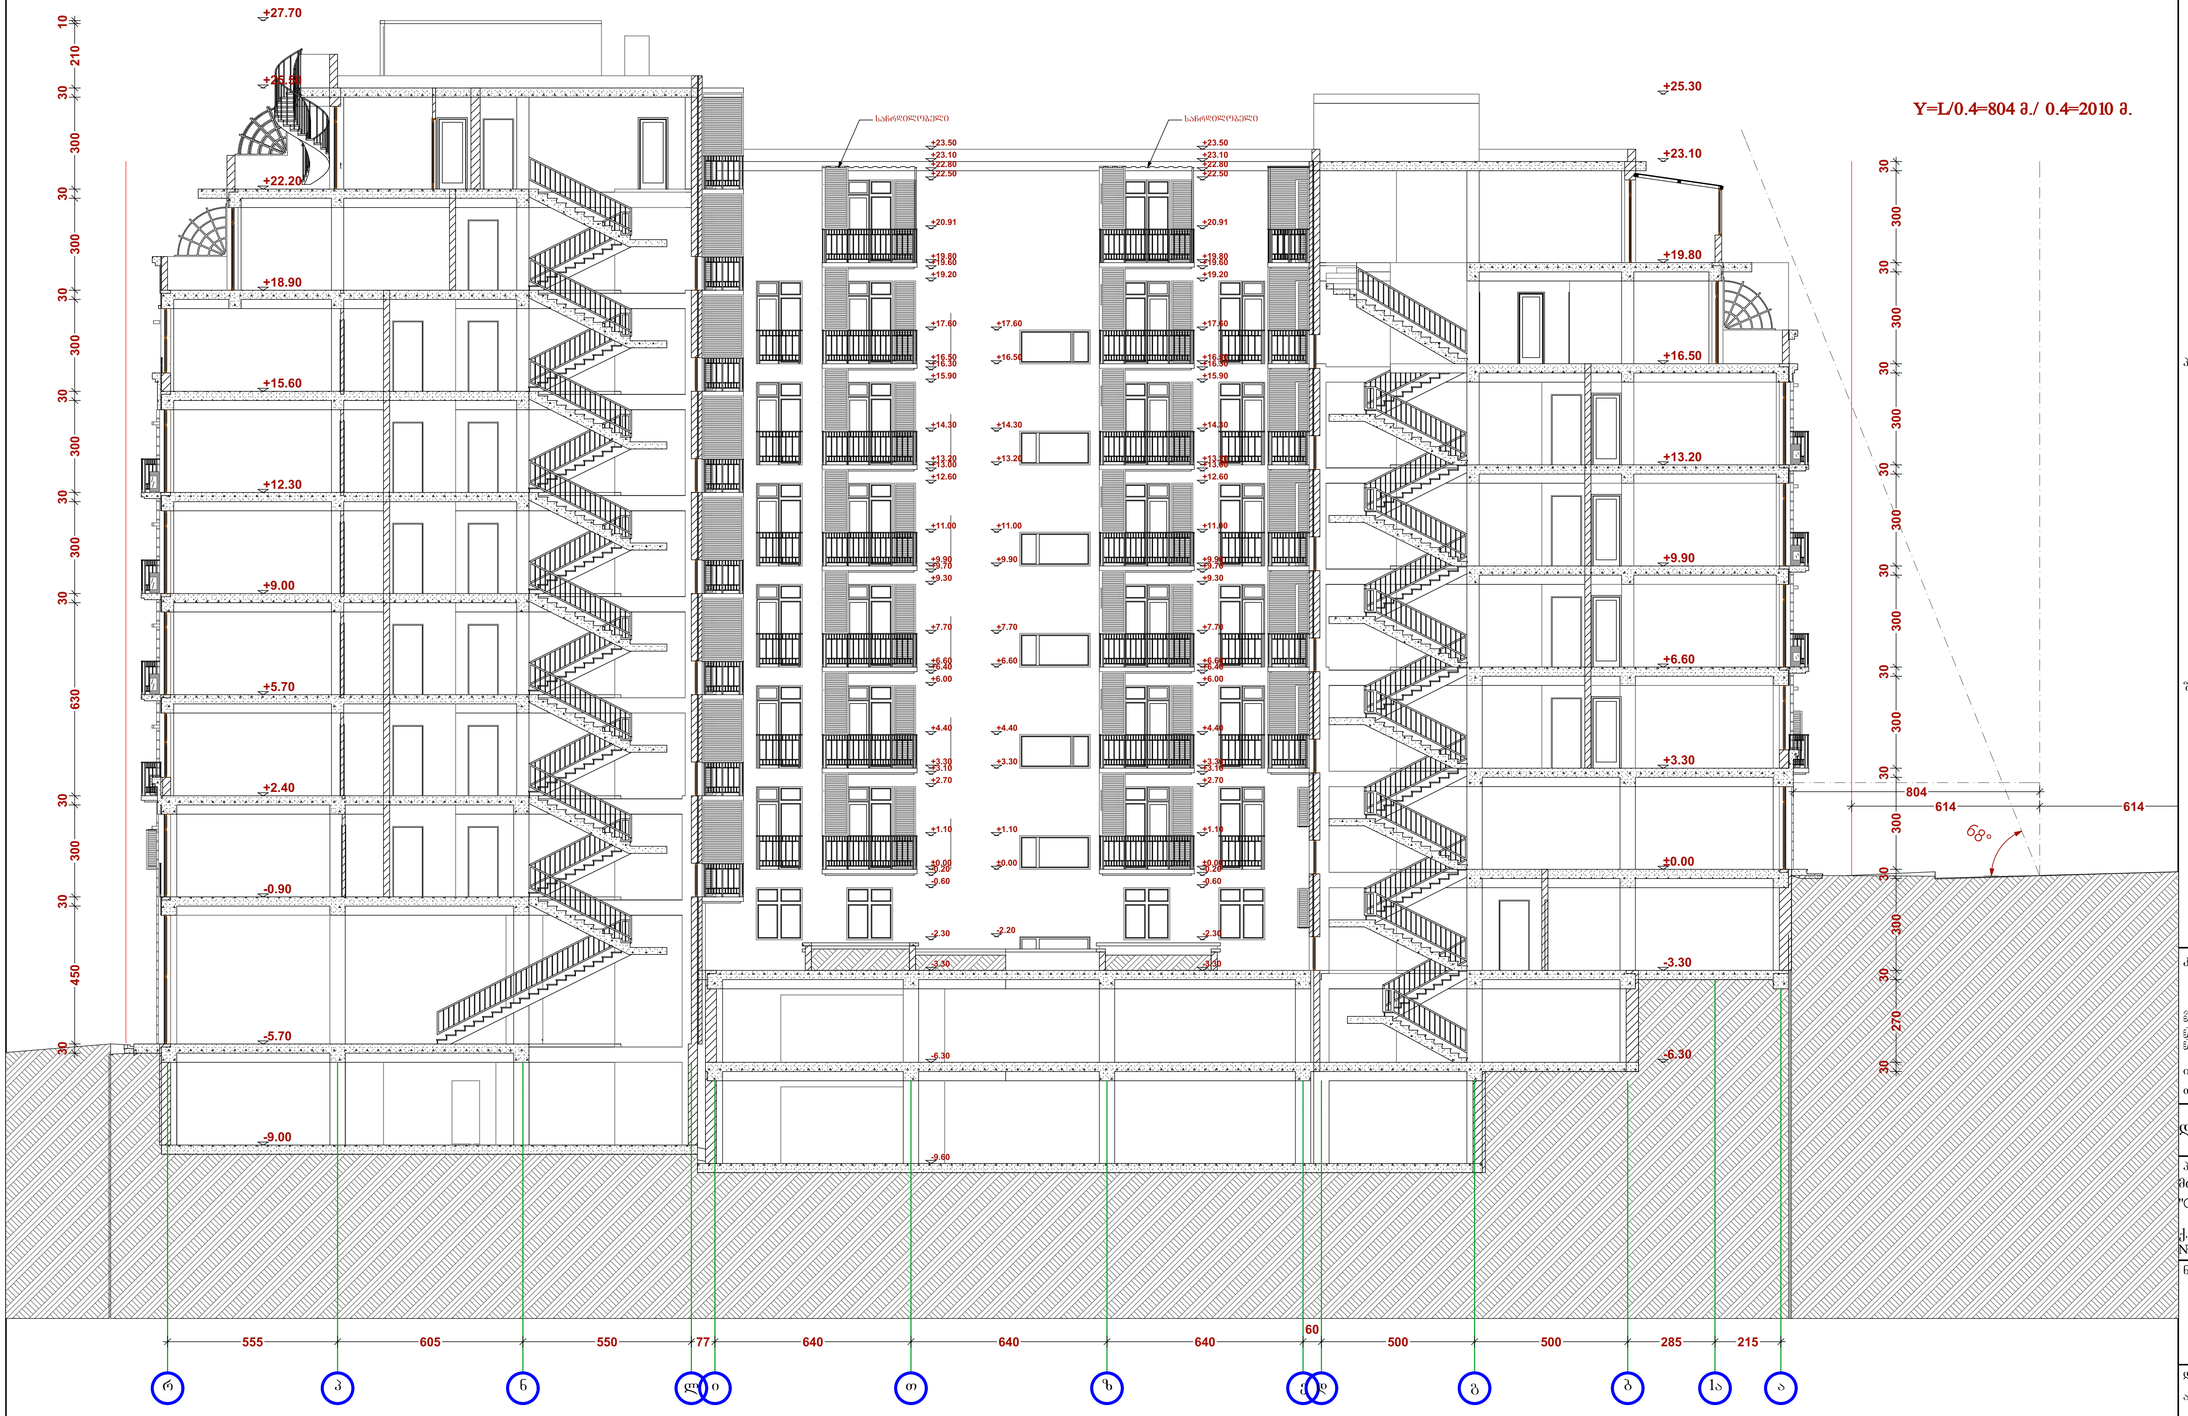


ექსპლიკაცია:

პირობითი ნიშნები:

შენიშვნები:

კომპანიის სახელწოდება

შპს "ლ.ლ. და კომპანია"

ინგოროყვას ქ. 19
თბილისი, საქართველო

დამკვეთი: შპს"GDG"

პროექტის სახელწოდება
მრავალბინიანი საცხოვრებელი კომპლექსი "GDG პაუს"


ქ.თბილისი, ინგოროყვას ქ. №9, 9 აპრილის ქ. №3

ნახაზი
არქიტექტურული ნაწილი.
ჭრილი 1/1

| | |
|---|---|
| დირექტორი | მ.ლოსაბერიძე |
| არქიტექტორი | დ.ლოსაბერიძე |
| არქიტექტორი | ს.გასვიანი |

| | |
|---|---|
| მასშტაბი 1:100 | სტადია ე. პ. |
| ფურცელი ფორმატი | (14) |

# არქიტექტურული ნაწილი: ჭრილი 1-3

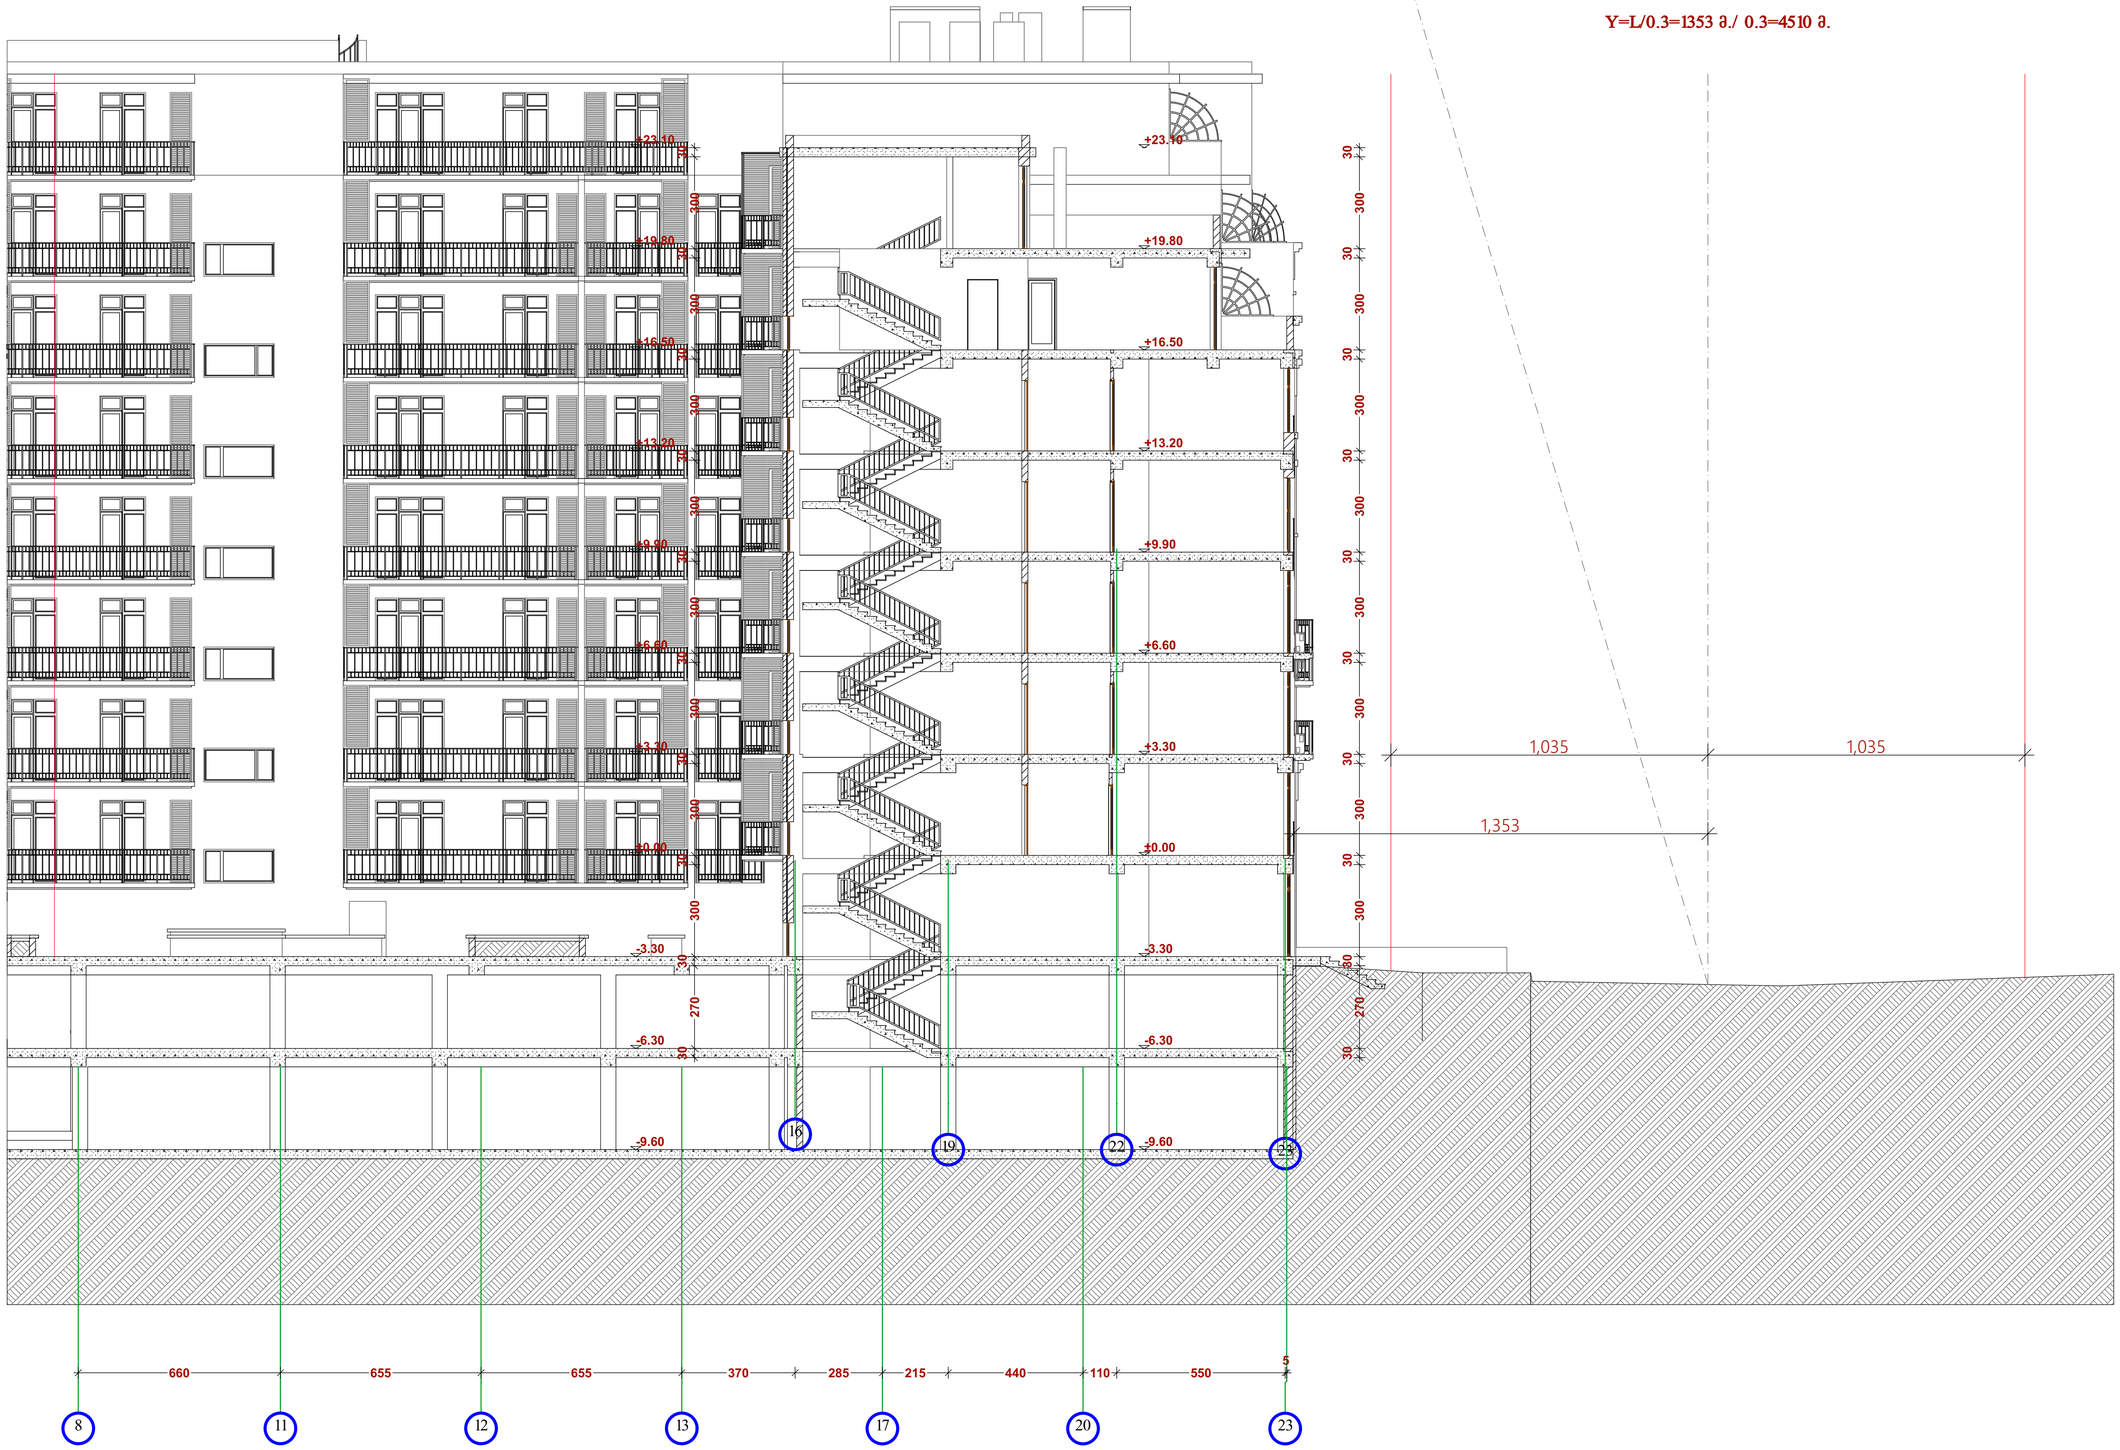


ექსპლიკაცია:

პირობითი ნიშნები:

შენიშვნები:

კომპანიის სახელწოდება

შპს "ლ.ლ. და კომპანია"

ინგოროყვას ქ. 19
თბილისი, საქართველო

დამკვეთი: შპს"GDG"

პროექტის სახელწოდება
მრავალბინიანი საცხოვრებელი კომპლექსი
"GDG პაუს"


ქ.თბილისი, ინგოროყვას ქ. №9, 9 აპრილის ქ. №3

ნახაზი
არქიტექტურული ნაწილი.
ჭრილი 1/3

| | |
|---|---|
| დირექტორი | მ.ლოსაბერიძე |
| არქიტექტორი | დ.ლოსაბერიძე |
| არქიტექტორი | ს.გასვიანი |

| | |
|---|---|
| მასშტაბი | სტადია |
| 1:100 | ე. პ. |
| ფურცელი | |
| ფორმატი | (14) |

# არქიტექტურული ნაწილი: ჭრილი 1-5

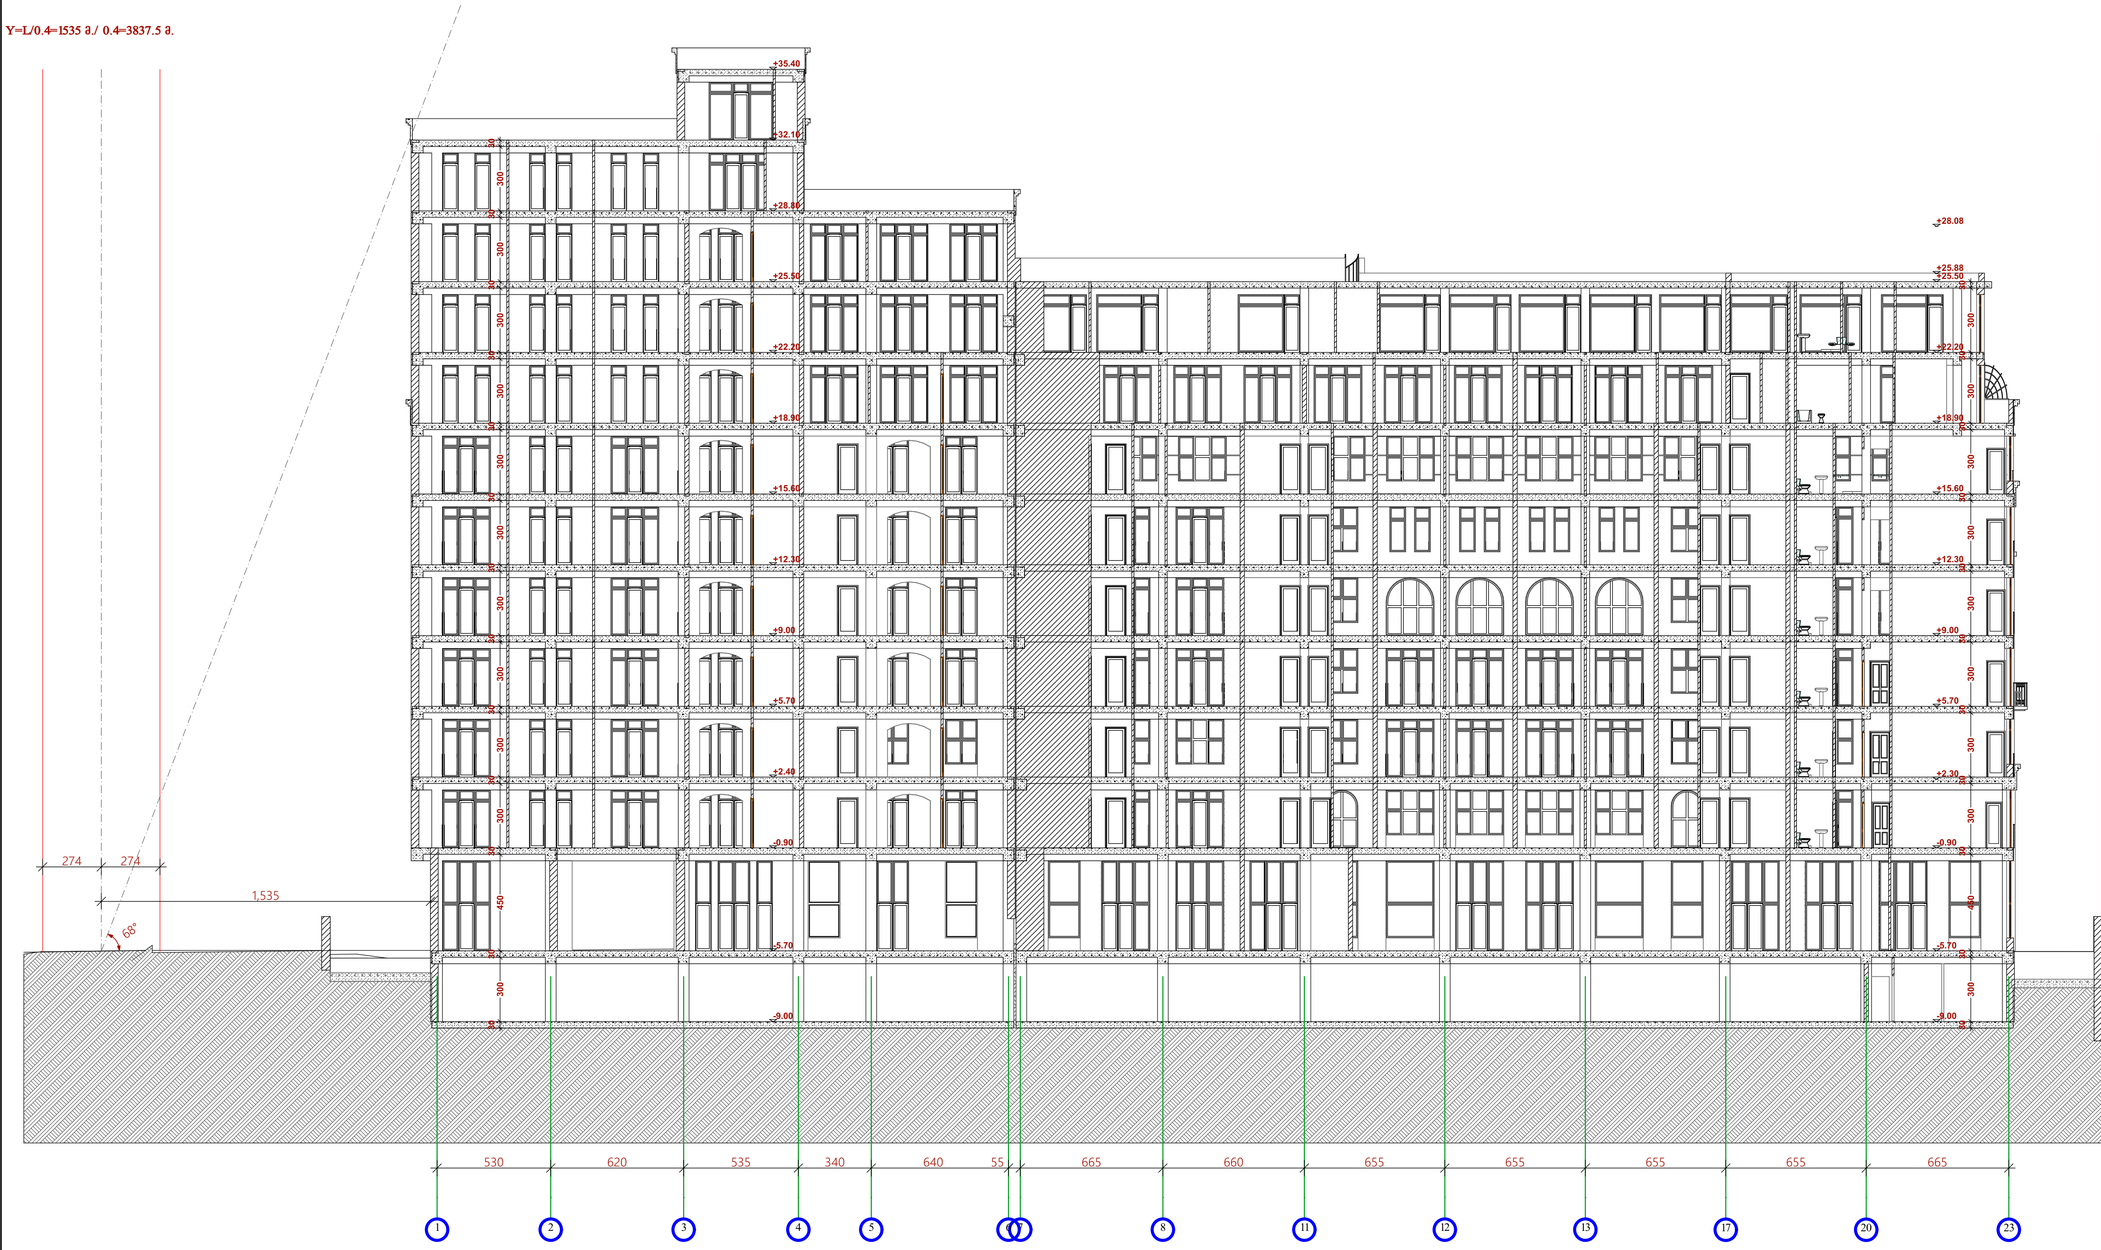


ექსპლიკაცია:

პირობითი ნიშნები:

შენიშვნები:

კომპანიის სახელწოდება

შპს "ლ.ლ. და კომპანია"

ინგოროყვას ქ. 19
თბილისი, საქართველო

დამკვეთი: შპს"GDG"

პროექტის სახელწოდება
მრავალბინიანი საცხოვრებელი კომპლექსი "GDG ჰაუს"

ქ.თბილისი, ინგოროყვას ქ. №9, 9 აპრილის ქ. №3

ნახაზი
არქიტექტურული ნაწილი.
ჭრილი 1/5

| | | |
|---|---|---|
| დირექტორი | | მ.ლოსაბერიძე |
| არქიტექტორი | | დ.ლოსაბერიძე |
| არქიტექტორი | | ს.გასვიანი |

| მასშტაბი | სტადია |
|---|---|
| 1:143 | ე. პ. |

ფურცელი
ფორმატი (14)