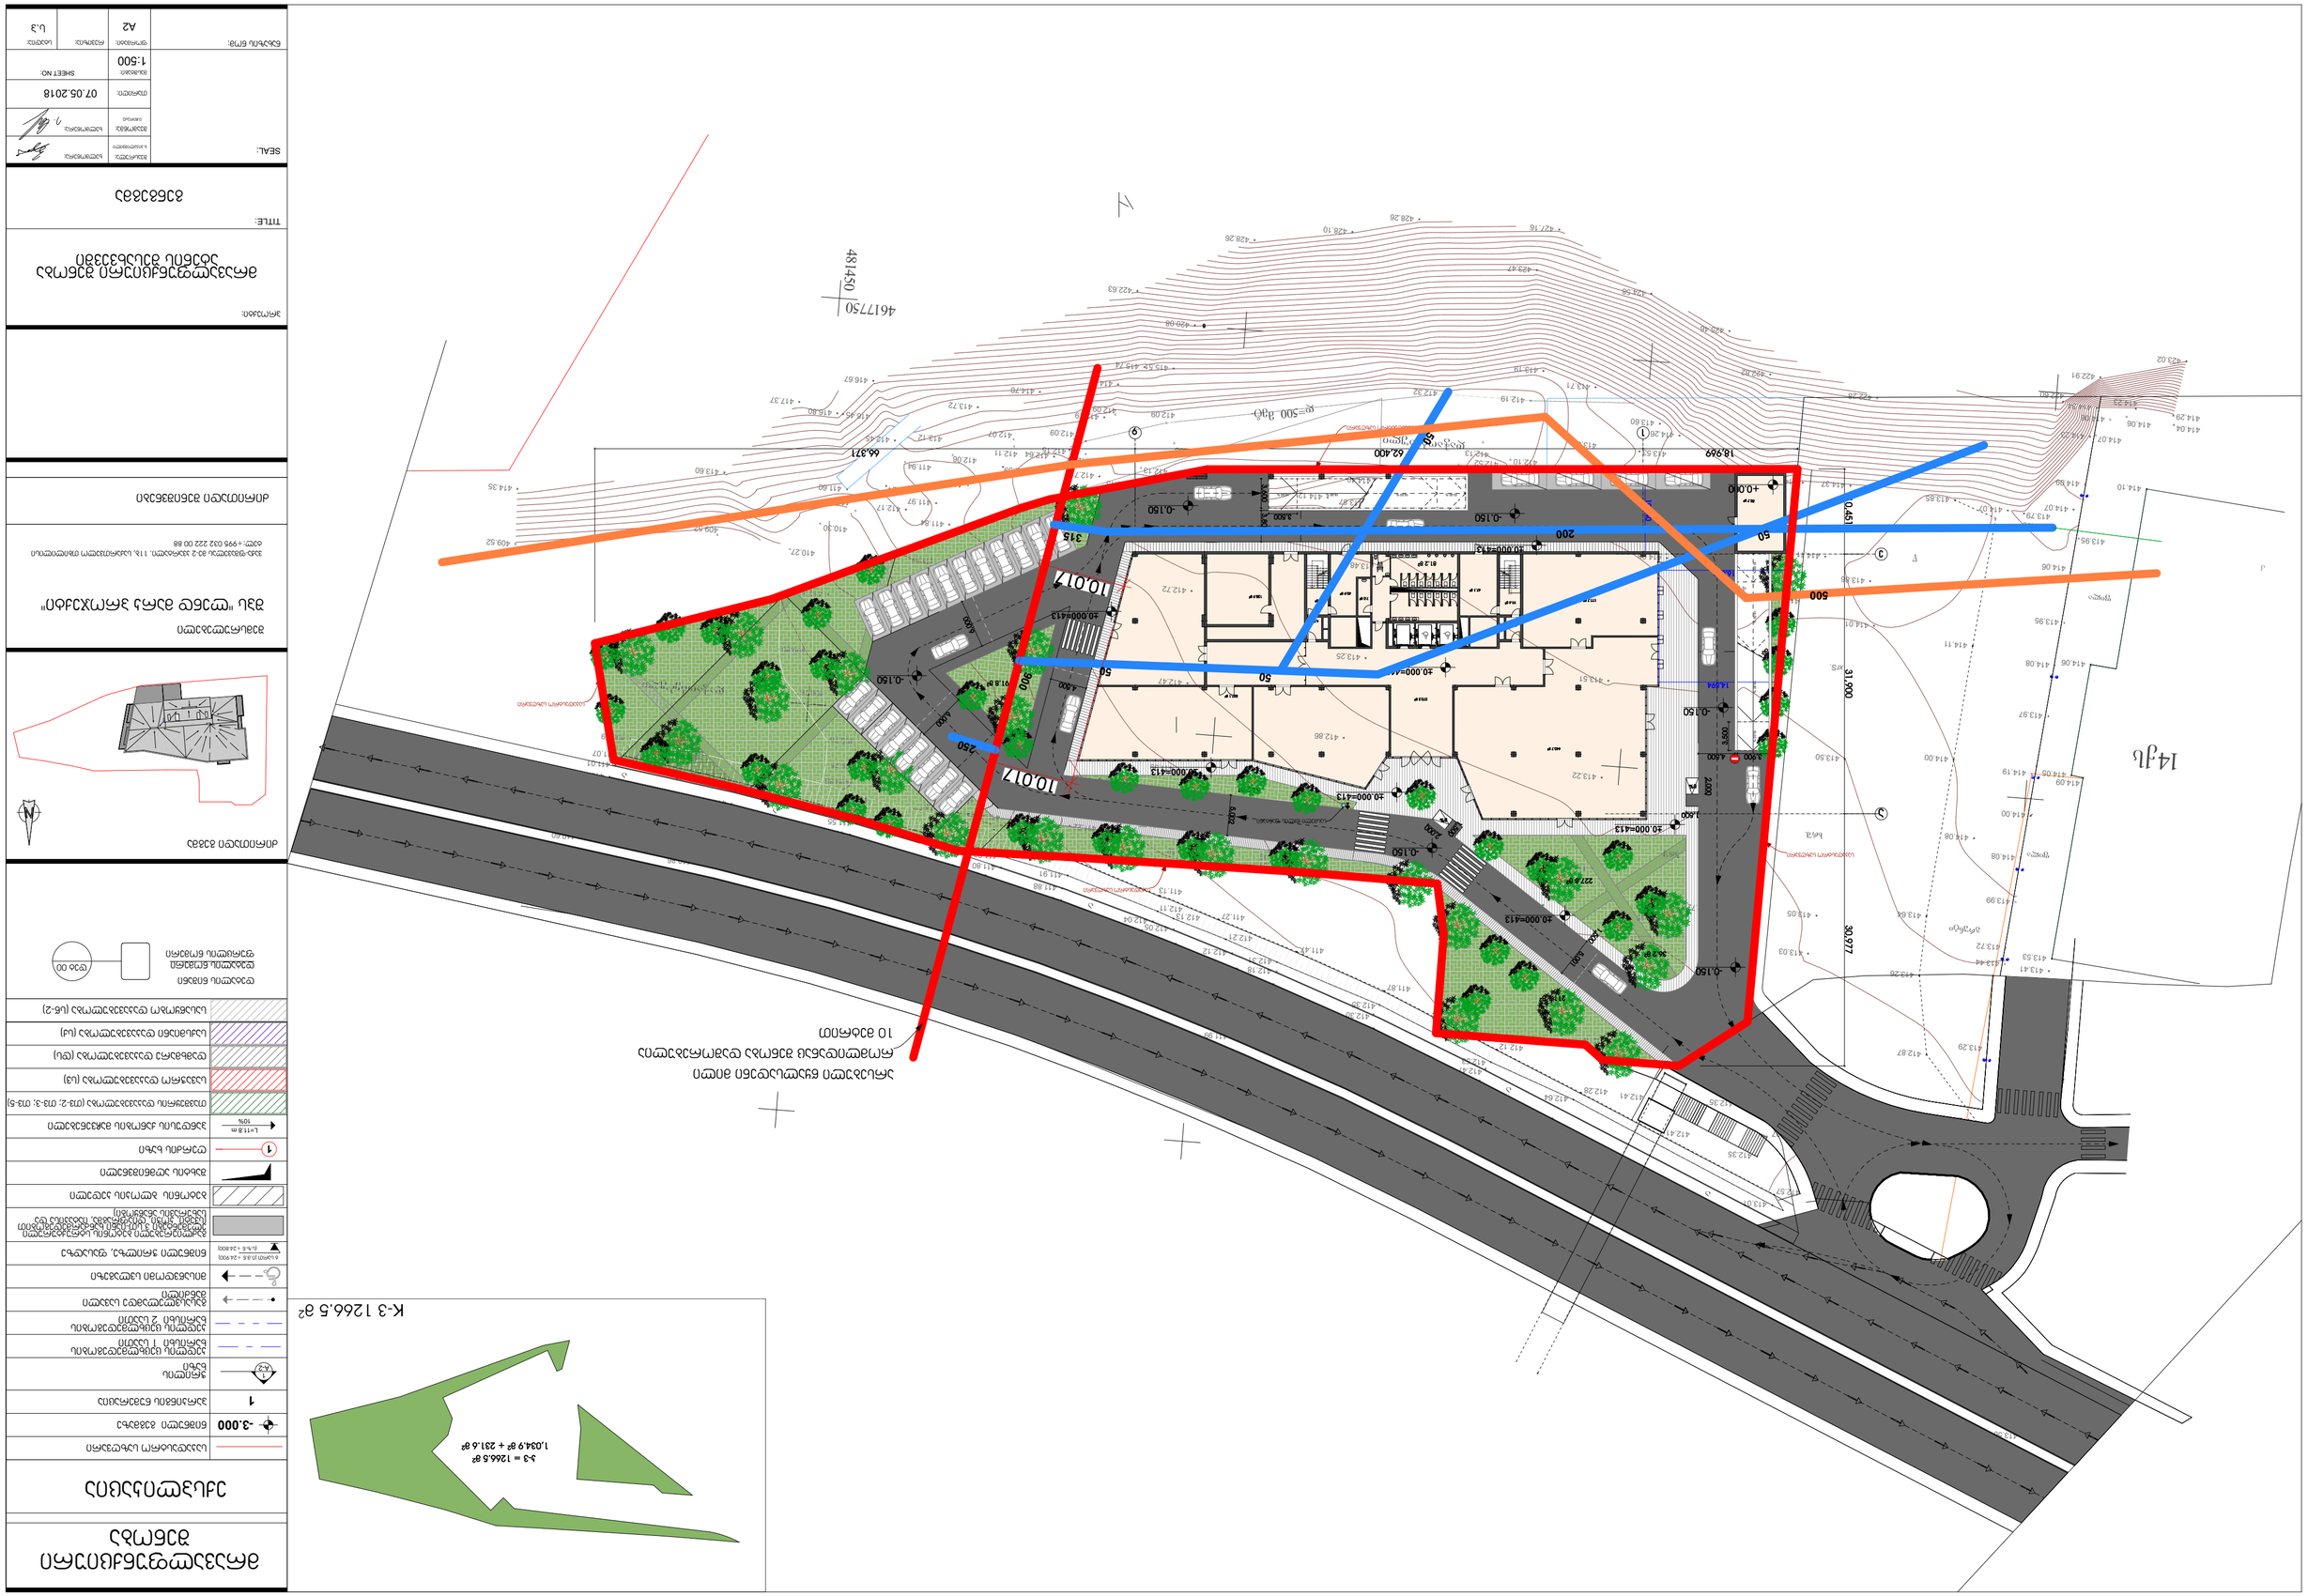

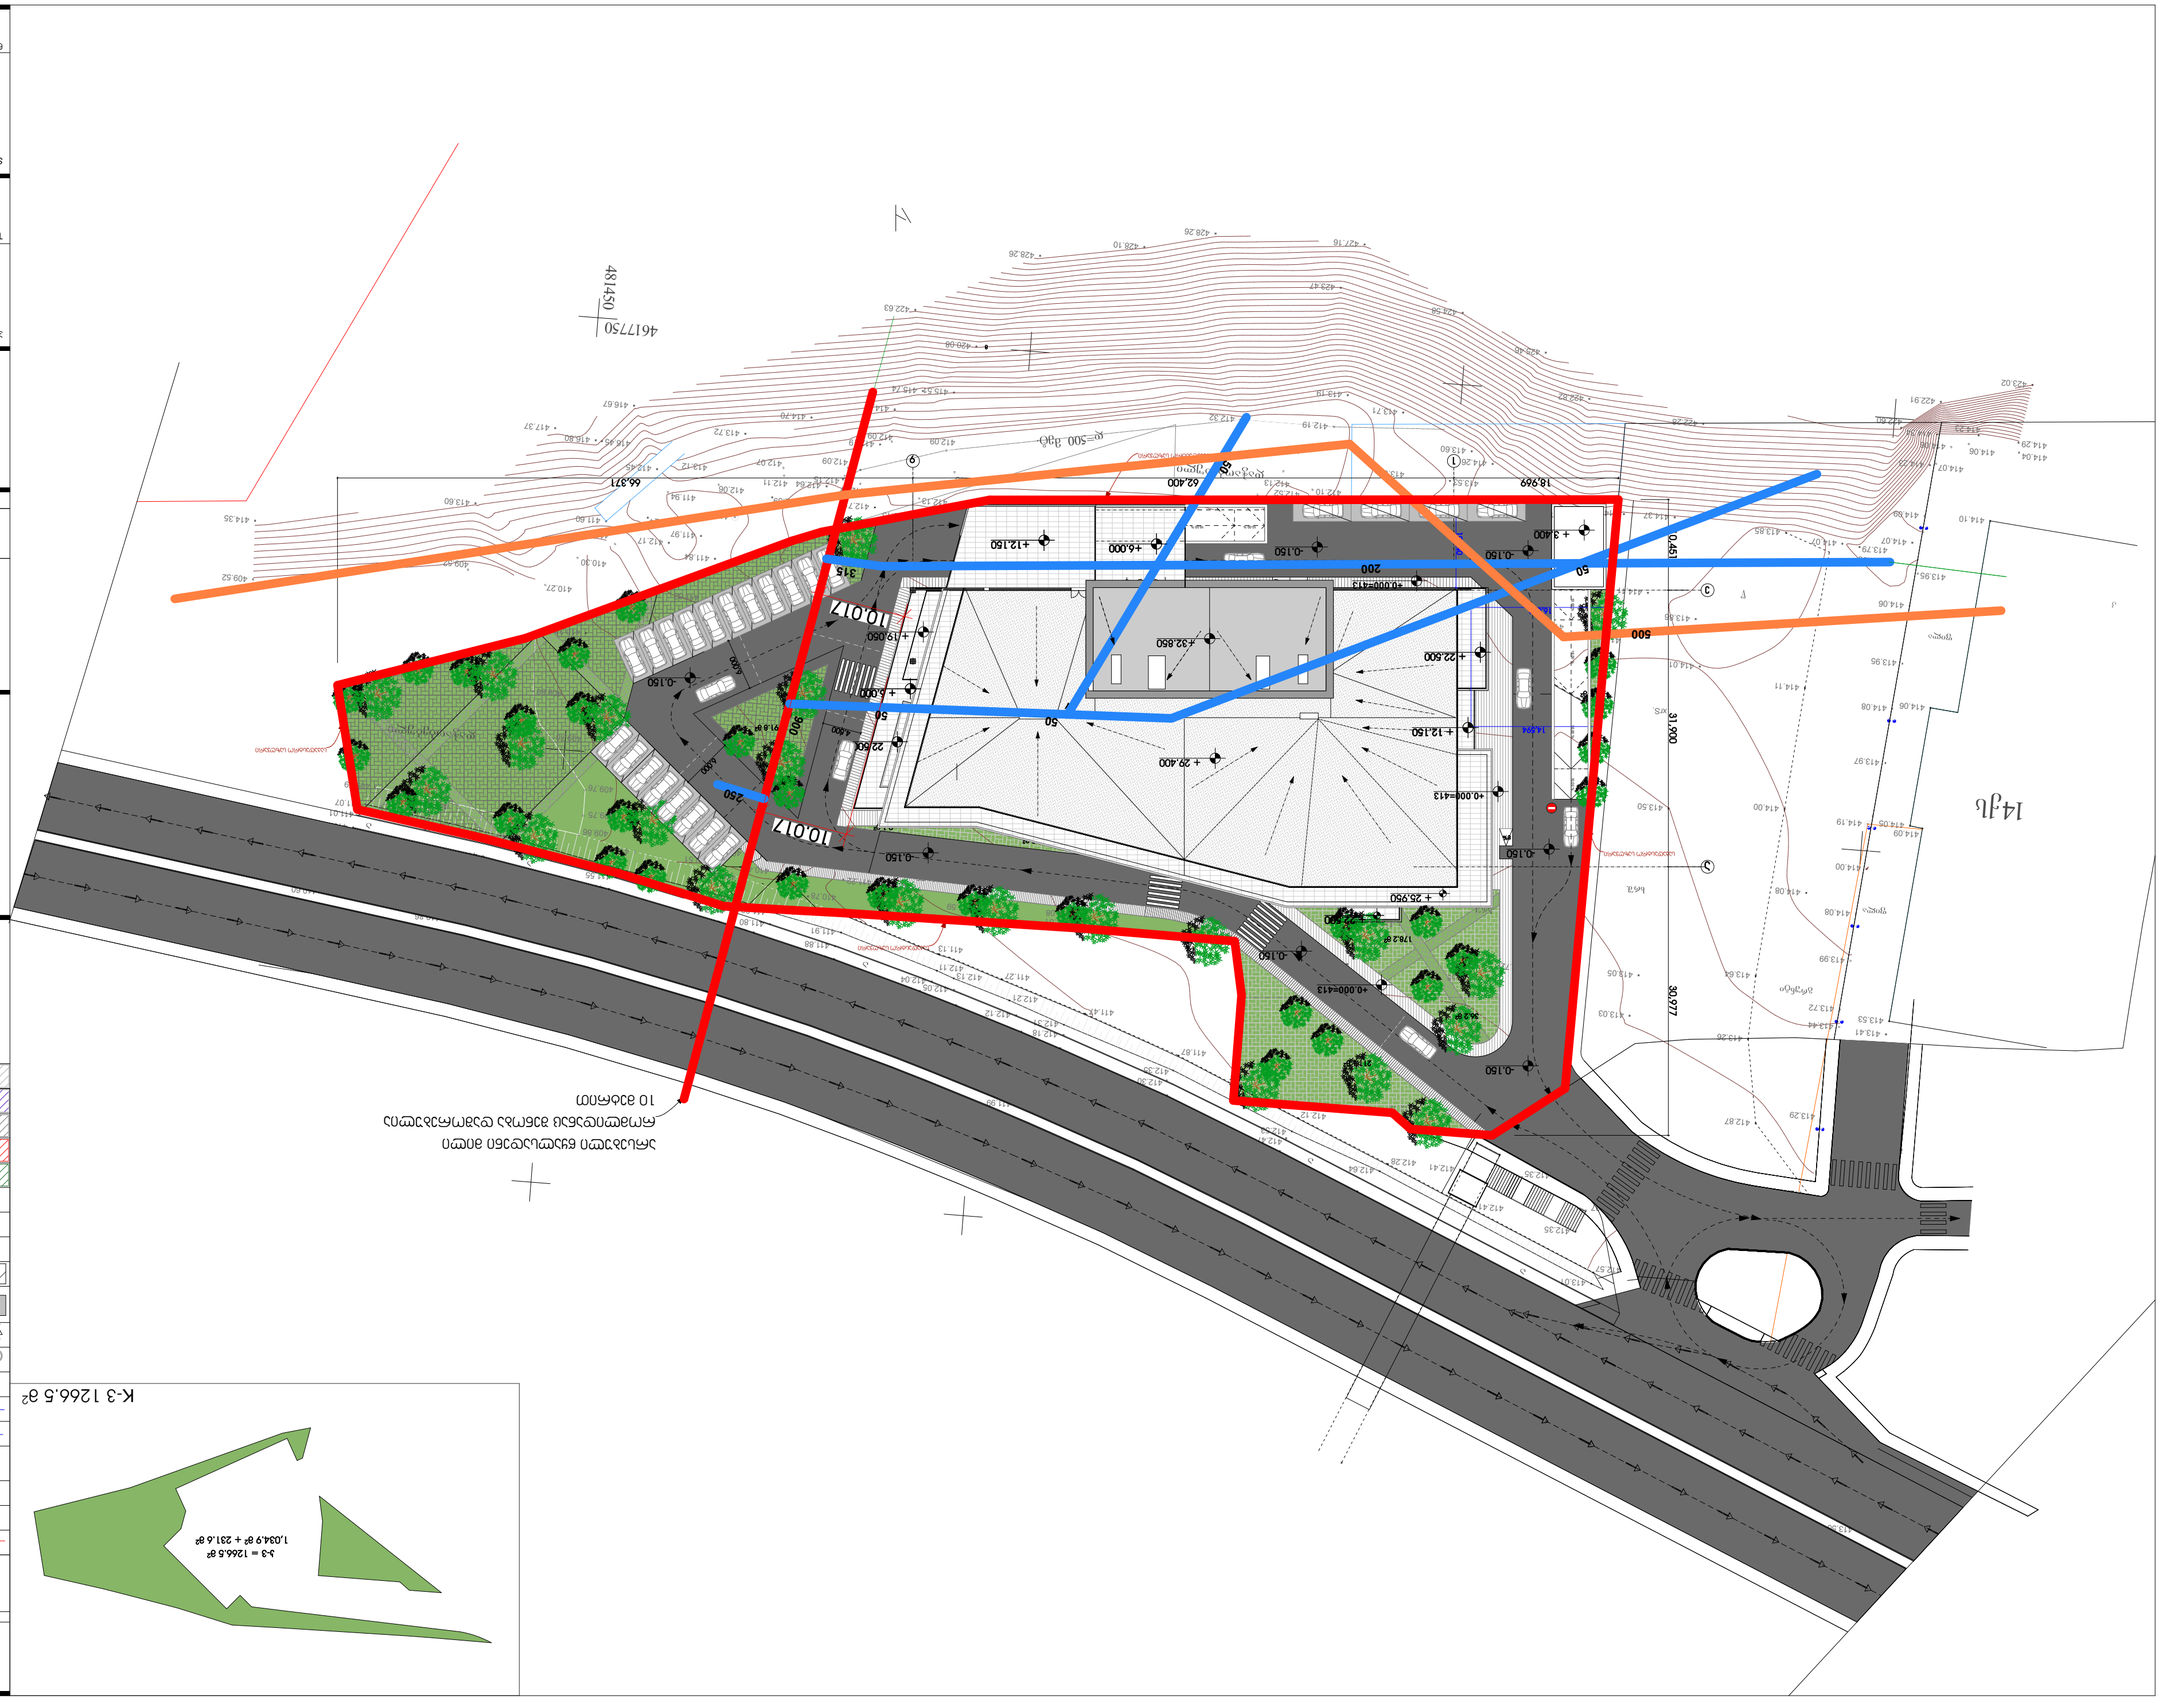
4617750

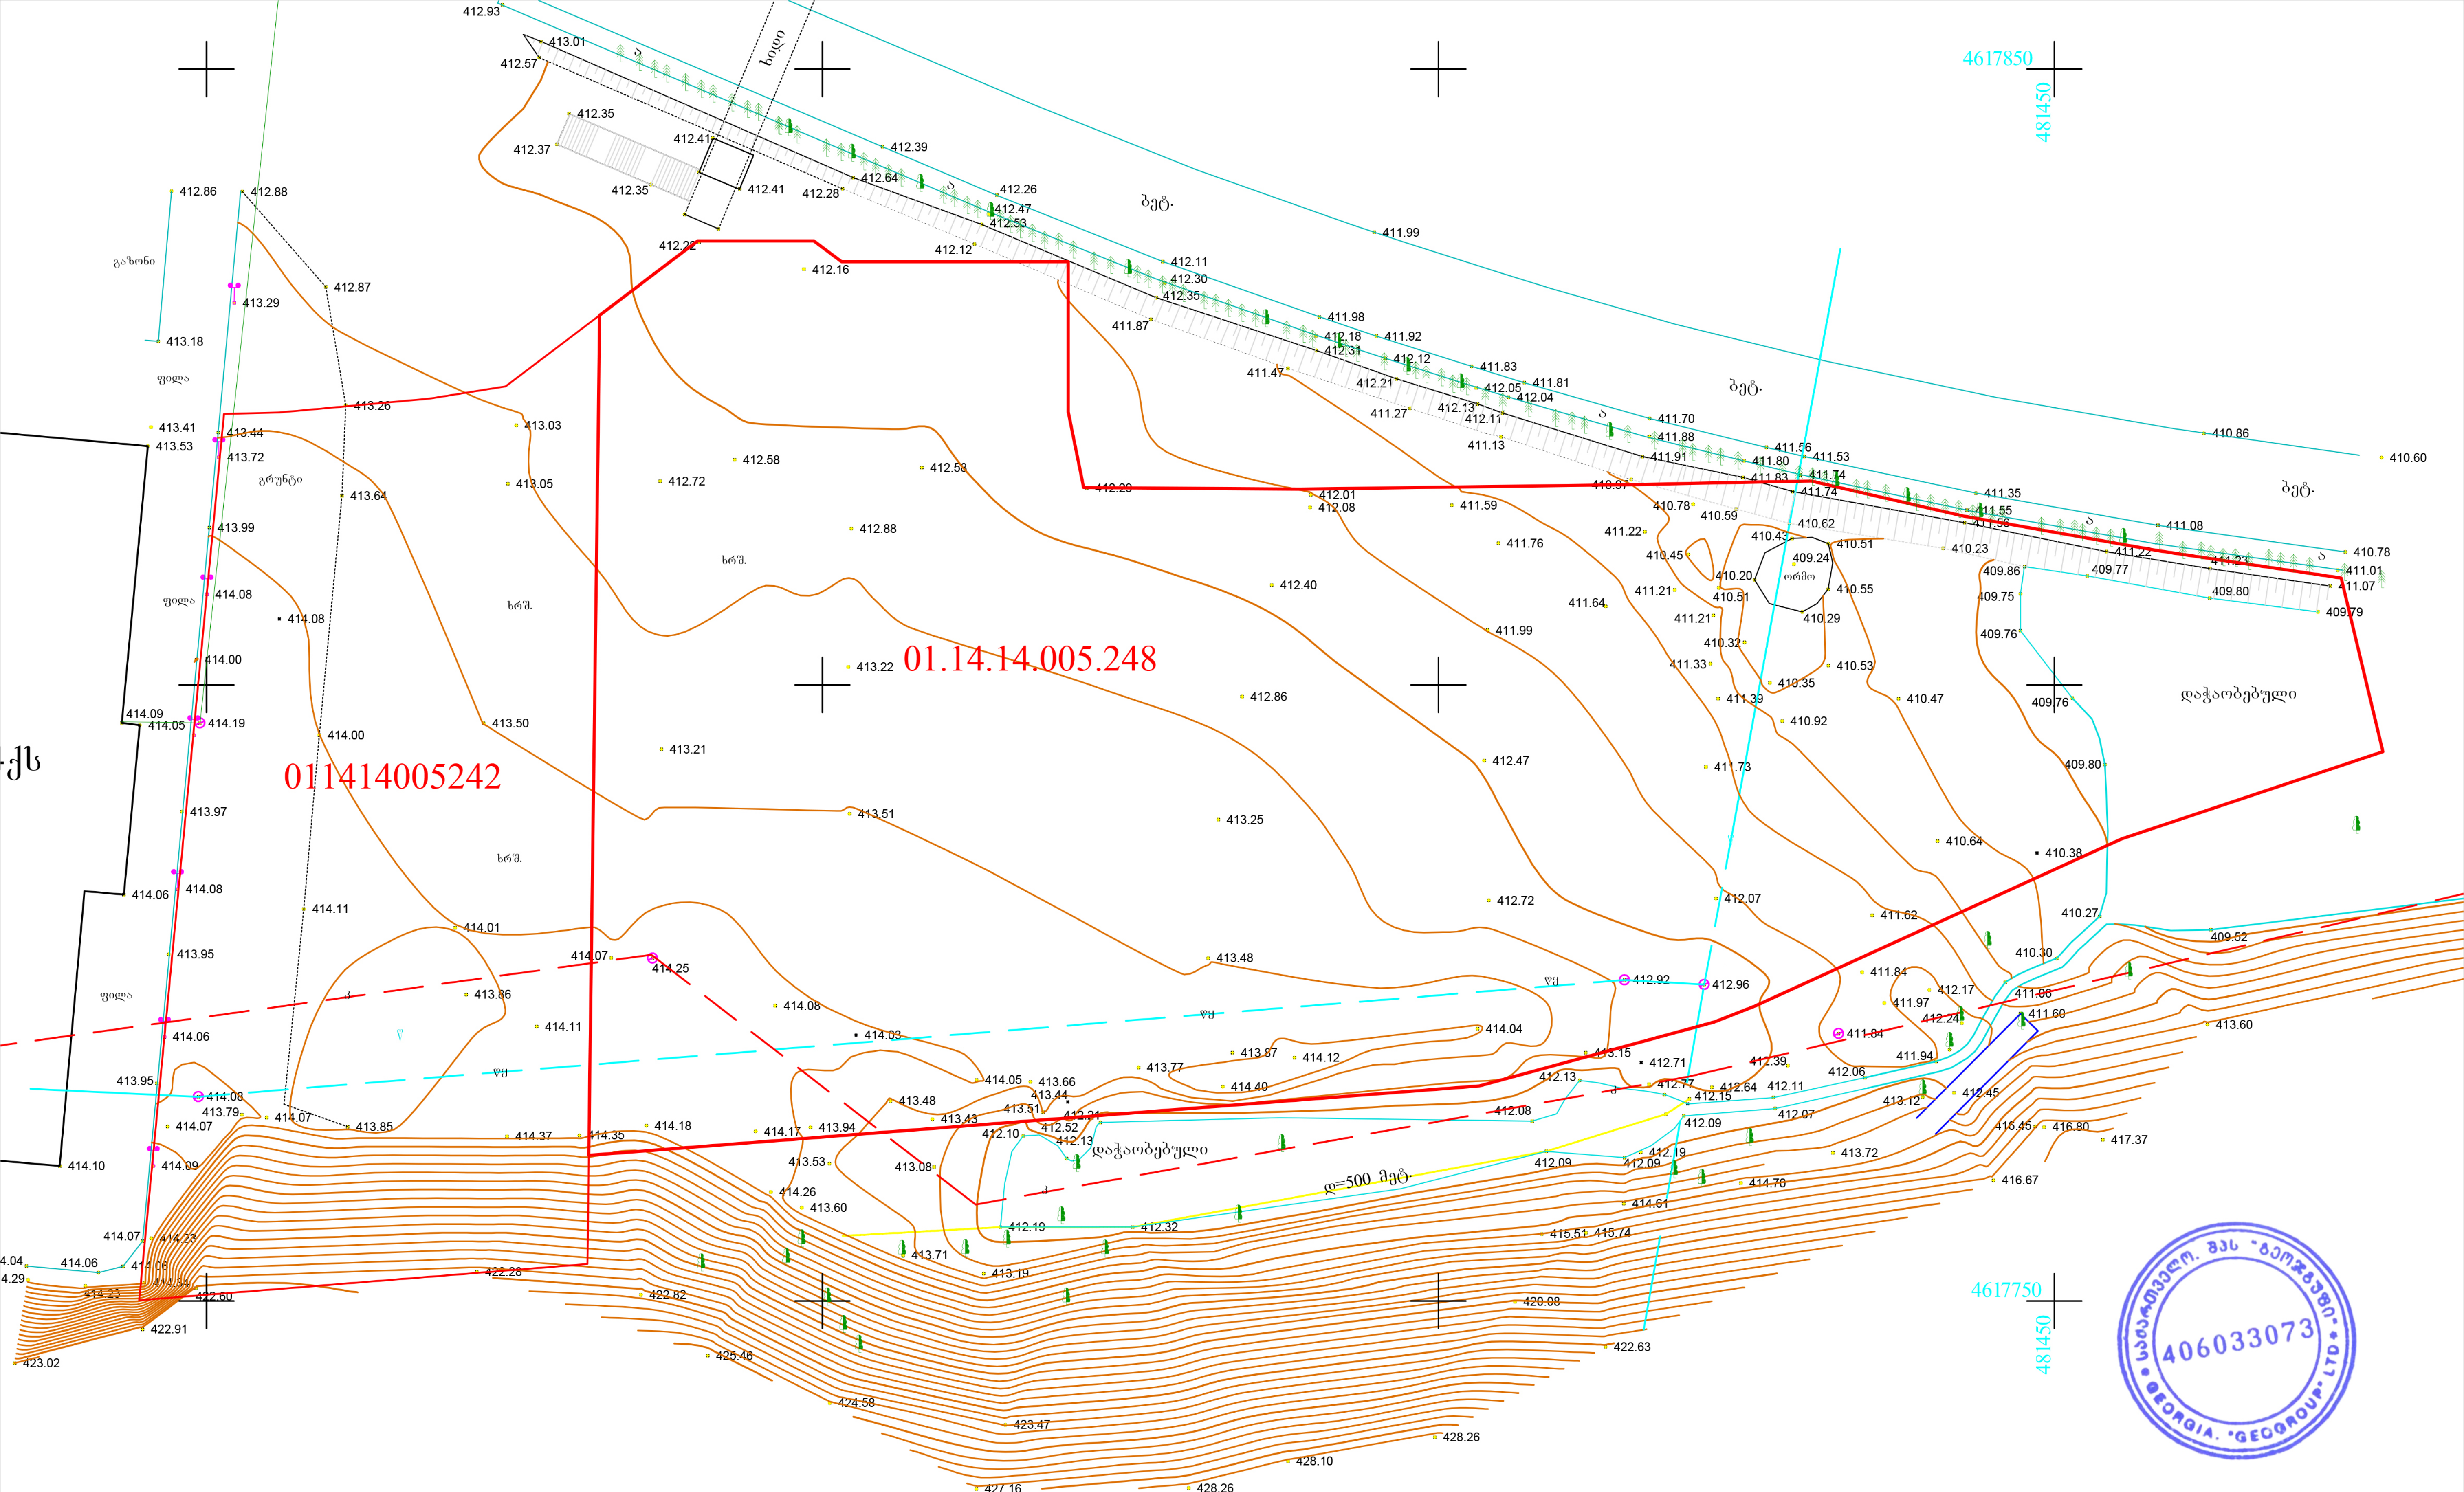

წყ	წყალგაყვანილობა
გ	გაზი
კ	კანალიზაცია
კ	კავშირგაბმულობა
	ელ. ქსელები
სკ	სანიაღვრე

UTM (საერთაშორისო) სისტემის კოორდინანტები	რეზერვუარი
არასაცხოვრებელი შენობა	ბორდიური
საცხოვრებელი შენობა	ღობე
შენებადი ნაგებობა	კედელი
ფარდული	რკინიგზა
სატრანსფორმატორო ჯიხური	მაღალი ძაბვის ელექტრო გადამცემი ხაზი
	ხეები
	სამეთვალყურეო ჭები
	რელიეფი

ტოპო გადაღება				
ობიექტის დასახელება მისამართი	ატენის ქუჩის შესახვევი		შ.პ.ს. „გეოჯგუფი“	
			დირექტორი	ი. უგრეხელიძე
			შეასრულა	გ. ჟორჟოლიანი
			მასშტაბი 1:500	გაიცა: 05.06.2017