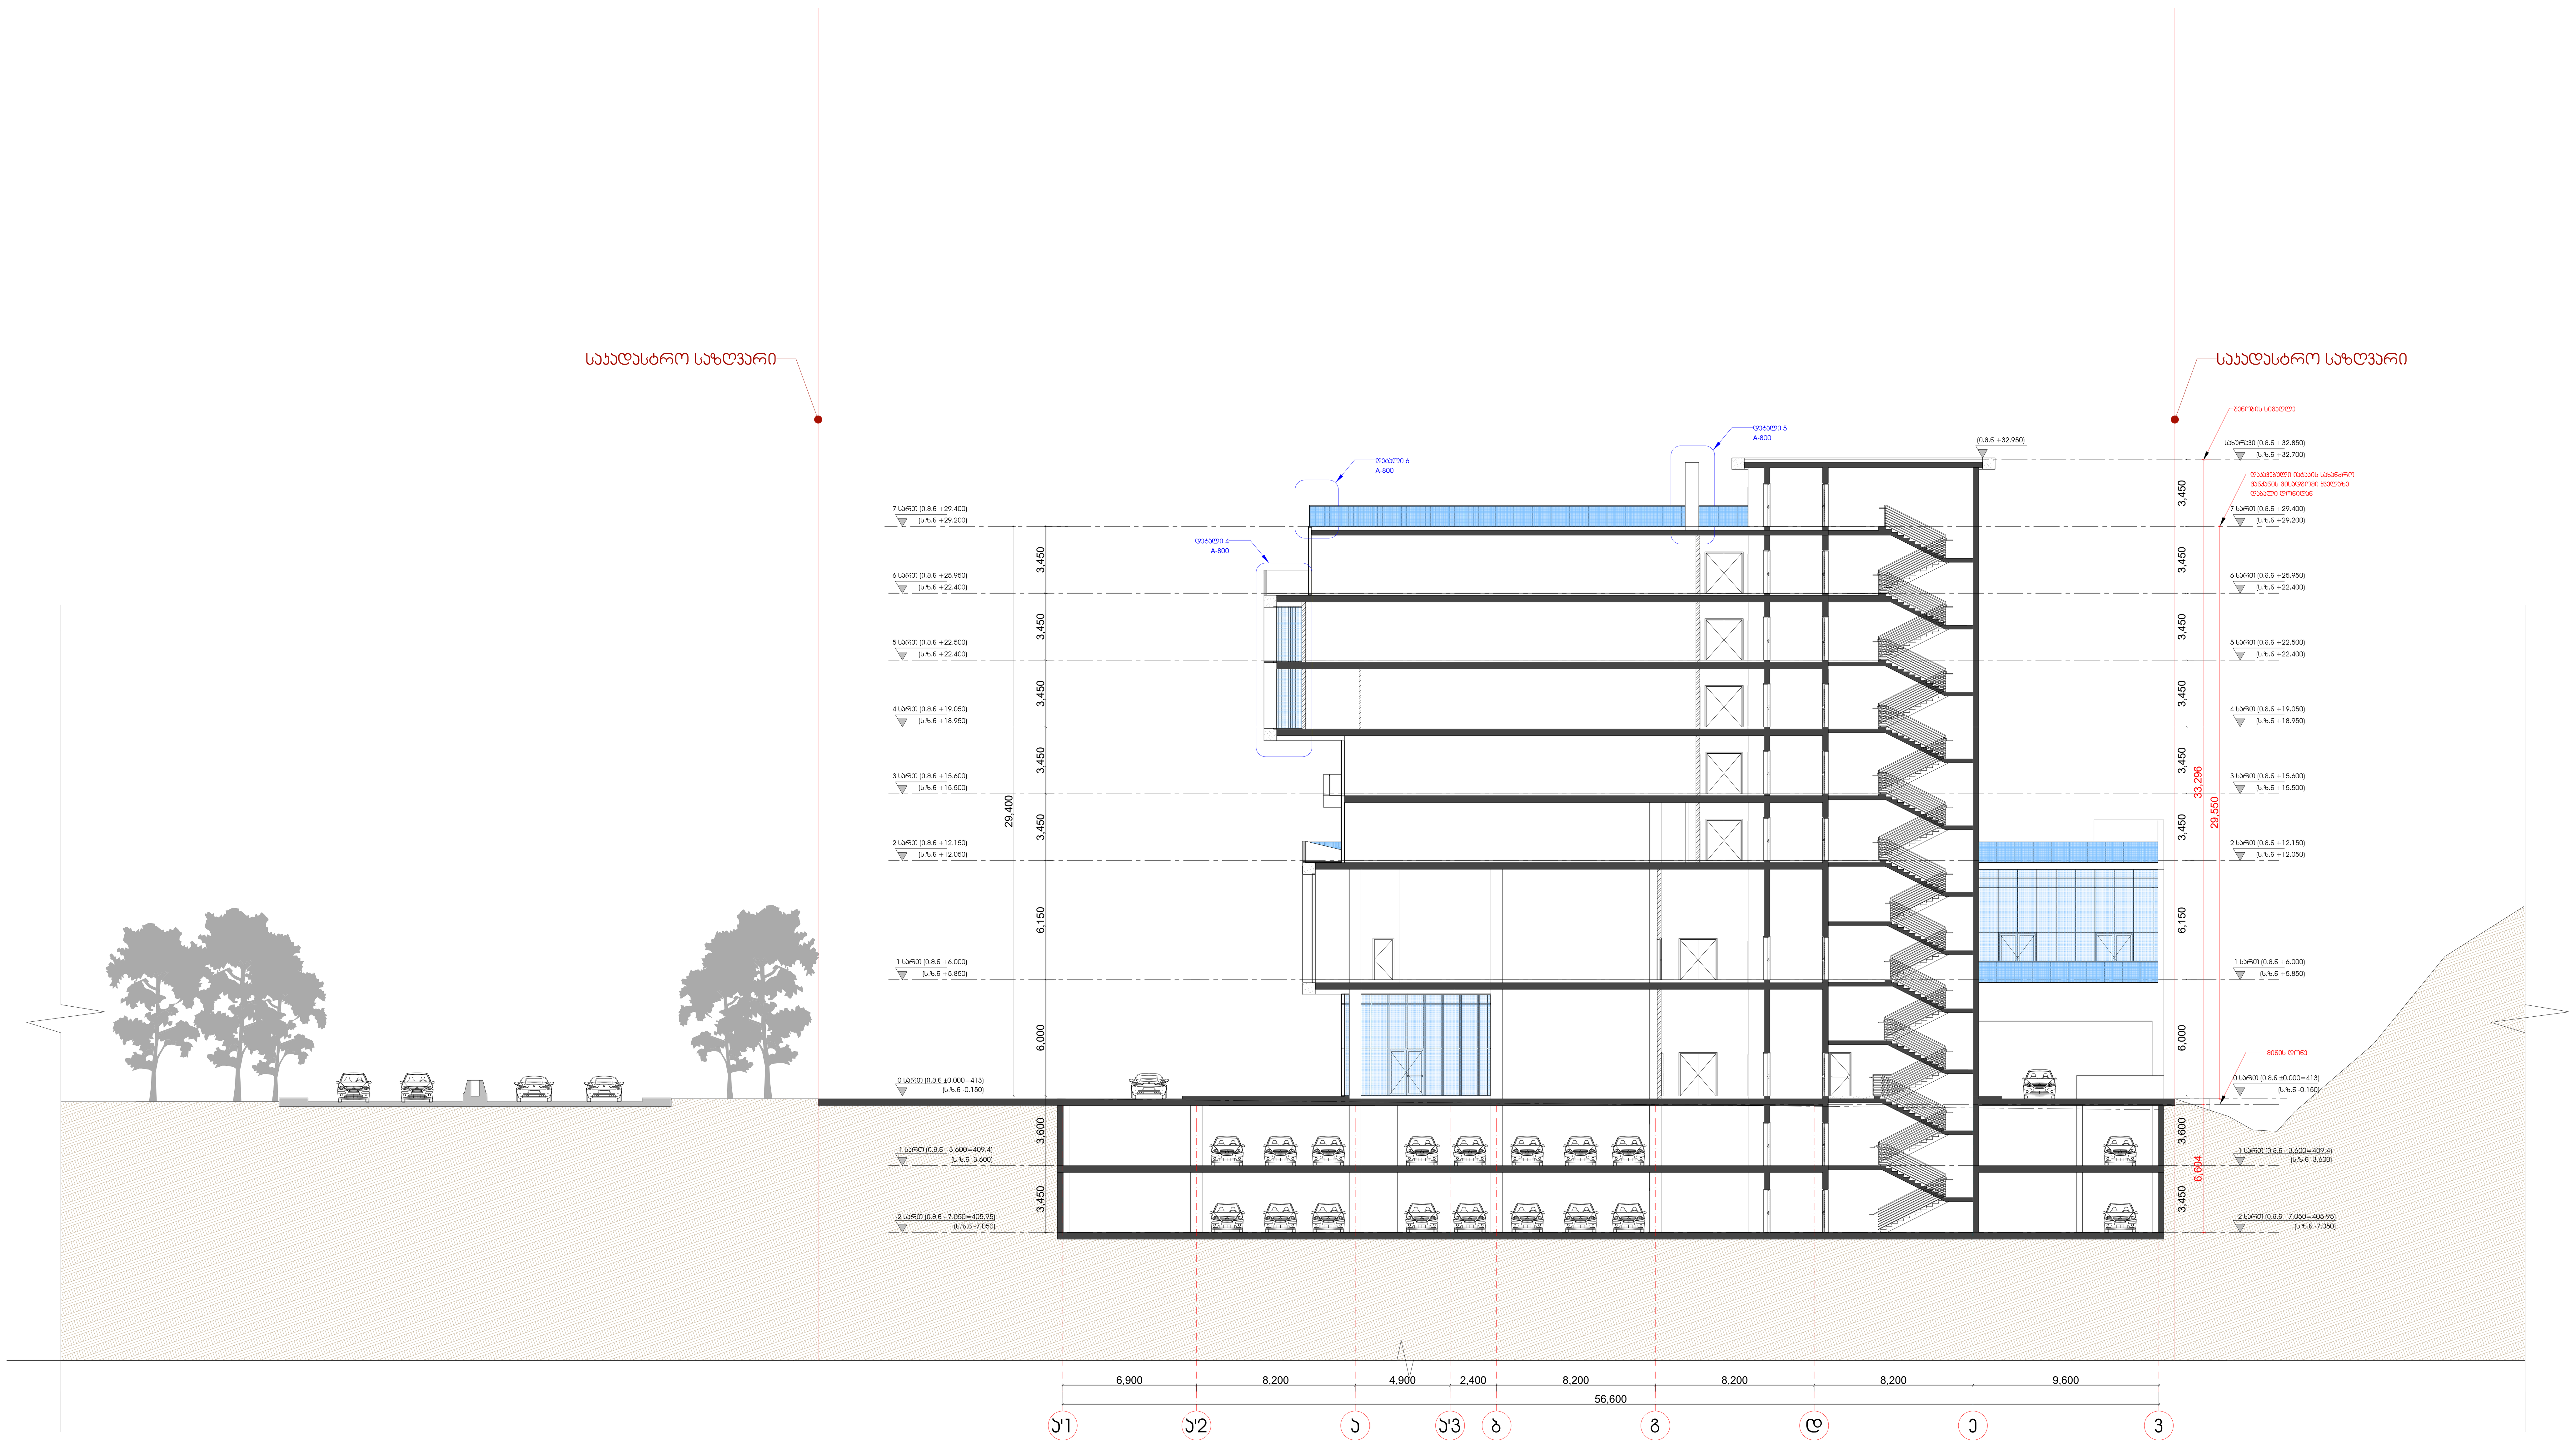


ჭრილი 1-1


მრავალფუნქციური შენობა

ექსპლიკაცია

	საკადასტრო საზღვარი
-3.000	ნიშნული გეგმაზე
1	პარკინგის ნუმერაცია
1 A-2	ჭრილის ხაზი
	კედლის ცეცხლმედეგობის ზღვარი 1 საათი
	კედლის ცეცხლმედეგობის ზღვარი 2 საათი
	გასასვლელამდე სავალი მანძილი
	მისაწვდომი სვლაგეზი
6 სართ (ი.შ.ნ +24.900) (ს.ზ.ნ +24.800)	ნიშნული ჭრილზე, ფასადზე
	მაქლიერებული ბეტონის სტრუქტურული ელემენტები 3 სთ-იანი ხანძარმედეგობით (სვეტი, კოჭი, დიაფრაგმა, იატაკისა და სახურავის ანაწყობი)
	ბეტონის ბლოკის კედელი
	შახტის აღმნიშვნელი
1	ღერძის ხაზი
L=11.8 m 10%	პანდუსის ქანობის მაჩვენებელი
	თავშეყრის დაკავებულობა (თ3-2; თ3-3; თ3-5)
	სავაჭრო დაკავებულობა (ს3)
	საქმიანი დაკავებულობა (სქ)
	დამხმარე დაკავებულობა (დს)
	სასაწყობო დაკავებულობა (სწ-2)

დეტალის ნიშანი
დეტალის ნომერი
ფურცლის ნომერი
დეტ 00

ძირითადი გეგმა

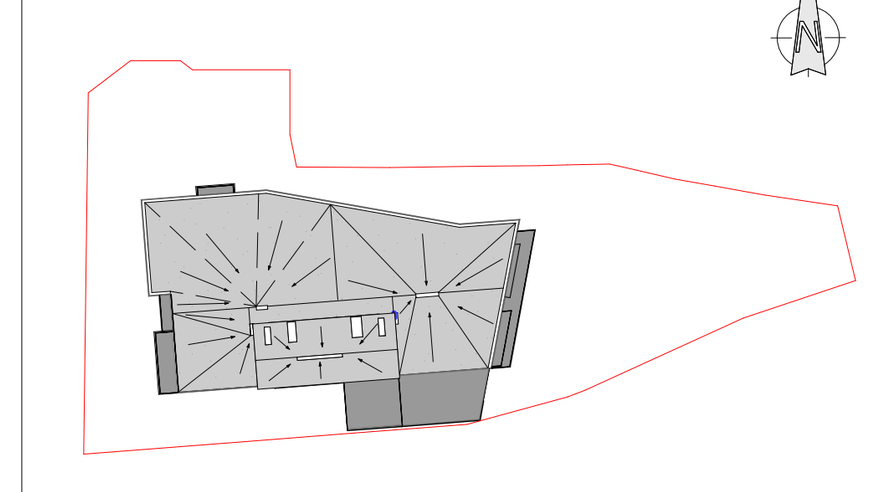

შემსრულებელი

შპს "ლენდ მარკ პროჯექტი"

ქეთ-ფშაველას მე-2 კვარტალი. 11ბ, საქართველო თბილისი
ტელ:+995 032 222 00 88

ძირითადი შენიშვნები

ყველა ზომა მოცემულია მილიმეტრებში

პროექტი:


მრავალფუნქციური შენობა ატენის შესახვევში

TITLE:

ჭრილი 1-1

SEAL:	შეასრულა:	ხელმოწერა:
	შეამოწმა:	ხელმოწერა:
	თარიღი:	09.06.2018
	მასშტაბი: 1:200	SHEET NO: A-200

ნახაზის ნომ:	ფორმატი:	რევიზია:	სტადია:
A-200	A1	1	ს.პ

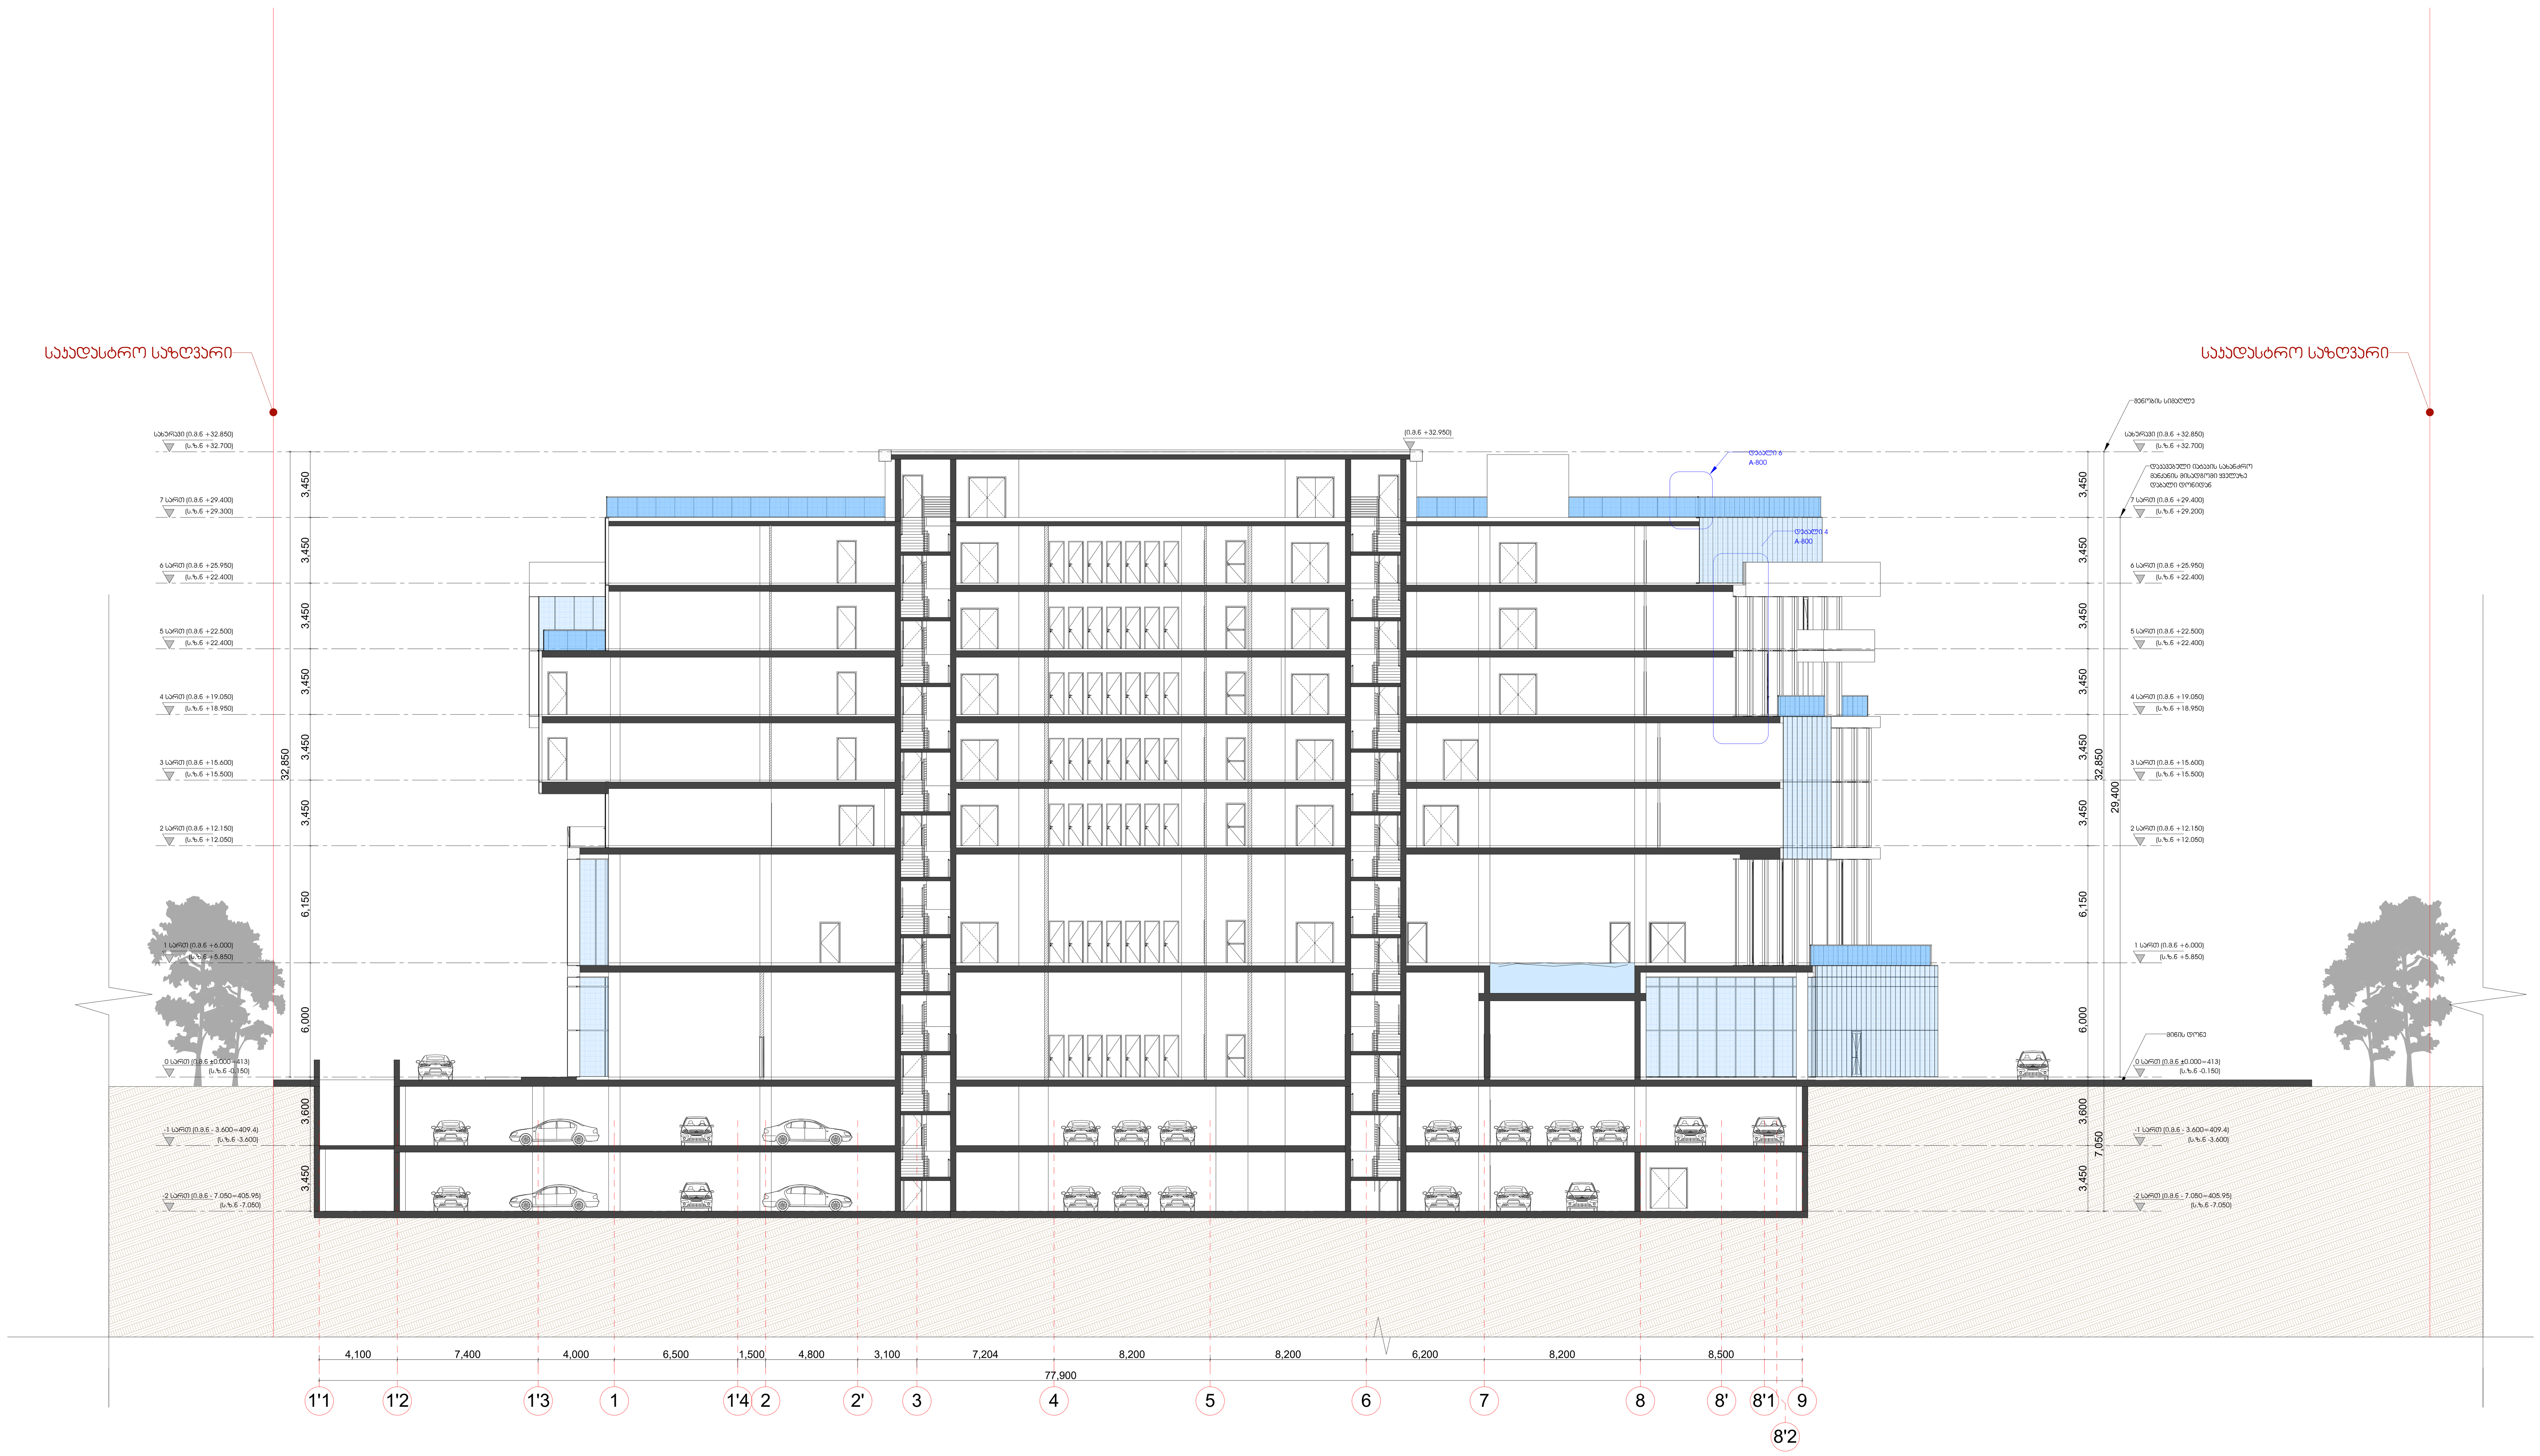

ჭრილი 2-2

მრავალფუნქციური შენობა

ექსპლიკაცია

	საკადასტრო საზღვარი
-3.000	ნიშნული გეგმაზე
1	პარკინგის ნუმერაცია
1 A-2	ჭრილის ხაზი
	კედლის ცეცხლმედეგობის ზღვარი 1 საათი
	კედლის ცეცხლმედეგობის ზღვარი 2 საათი
	გასასვლელამდე სავალი მანძილი
	მისაწვდომი სვლაგეზი
6 სართ (ნ.მ.ნ +24.900) (ს.ზ.ნ +24.800)	ნიშნული ჭრილზე, ფასადზე
	მაქლიერებული ბეტონის სტრუქტურული ელემენტები 3 სთ-იანი ხანძარმედეგობით (სვეტი, კოჭი, დიაფრაგმა, იატაკისა და სახურავის ანაწყობი)
	ბეტონის ბლოკის კედელი
	შახტის აღმნიშვნელი
1	ღერძის ხაზი
L=11.8 m 10%	პანდუსის ქანობის მაჩვენებელი
	თავშეყრის დაკავებულობა (თ3-2; თ3-3; თ3-5)
	სავაჭრო დაკავებულობა (ს3)
	საქმიანი დაკავებულობა (სქ)
	დამხმარე დაკავებულობა (დს)
	სასაწყობო დაკავებულობა (სნ-2)

დეტალის ნიშანი
დეტალის ნომერი
ფურცლის ნომერი
დეტ 00

ძირითადი გეგმა

შემსრულებელი

შპს "ლენდ მარკ პროჯექტი"

პეკა-ფშაველას მე-2 კვარტალი. 11ბ, საქართველო თბილისი
ტელ: +995 032 222 00 88

ძირითადი შენიშვნები

ყველა ზომა მოცემულია მილიმეტრებში

პროექტი:

მრავალფუნქციური შენობა
ატენის შესახვევში

TITLE:

ჭრილი 2-2

SEAL:	შეასრულა: ხ.ჯალაღანიძე	ხელმოწერა:
	შეამოწმა: ი.ჩინჩალაძე	ხელმოწერა:
	თარიღი:	09.06.2018
	მასშტაბი: 1:200	SHEET NO: A-201

ნახაზის ნომ:	ფორმატი:	რევიზია:	სტადია:
A-200	A1	1	ს.პ