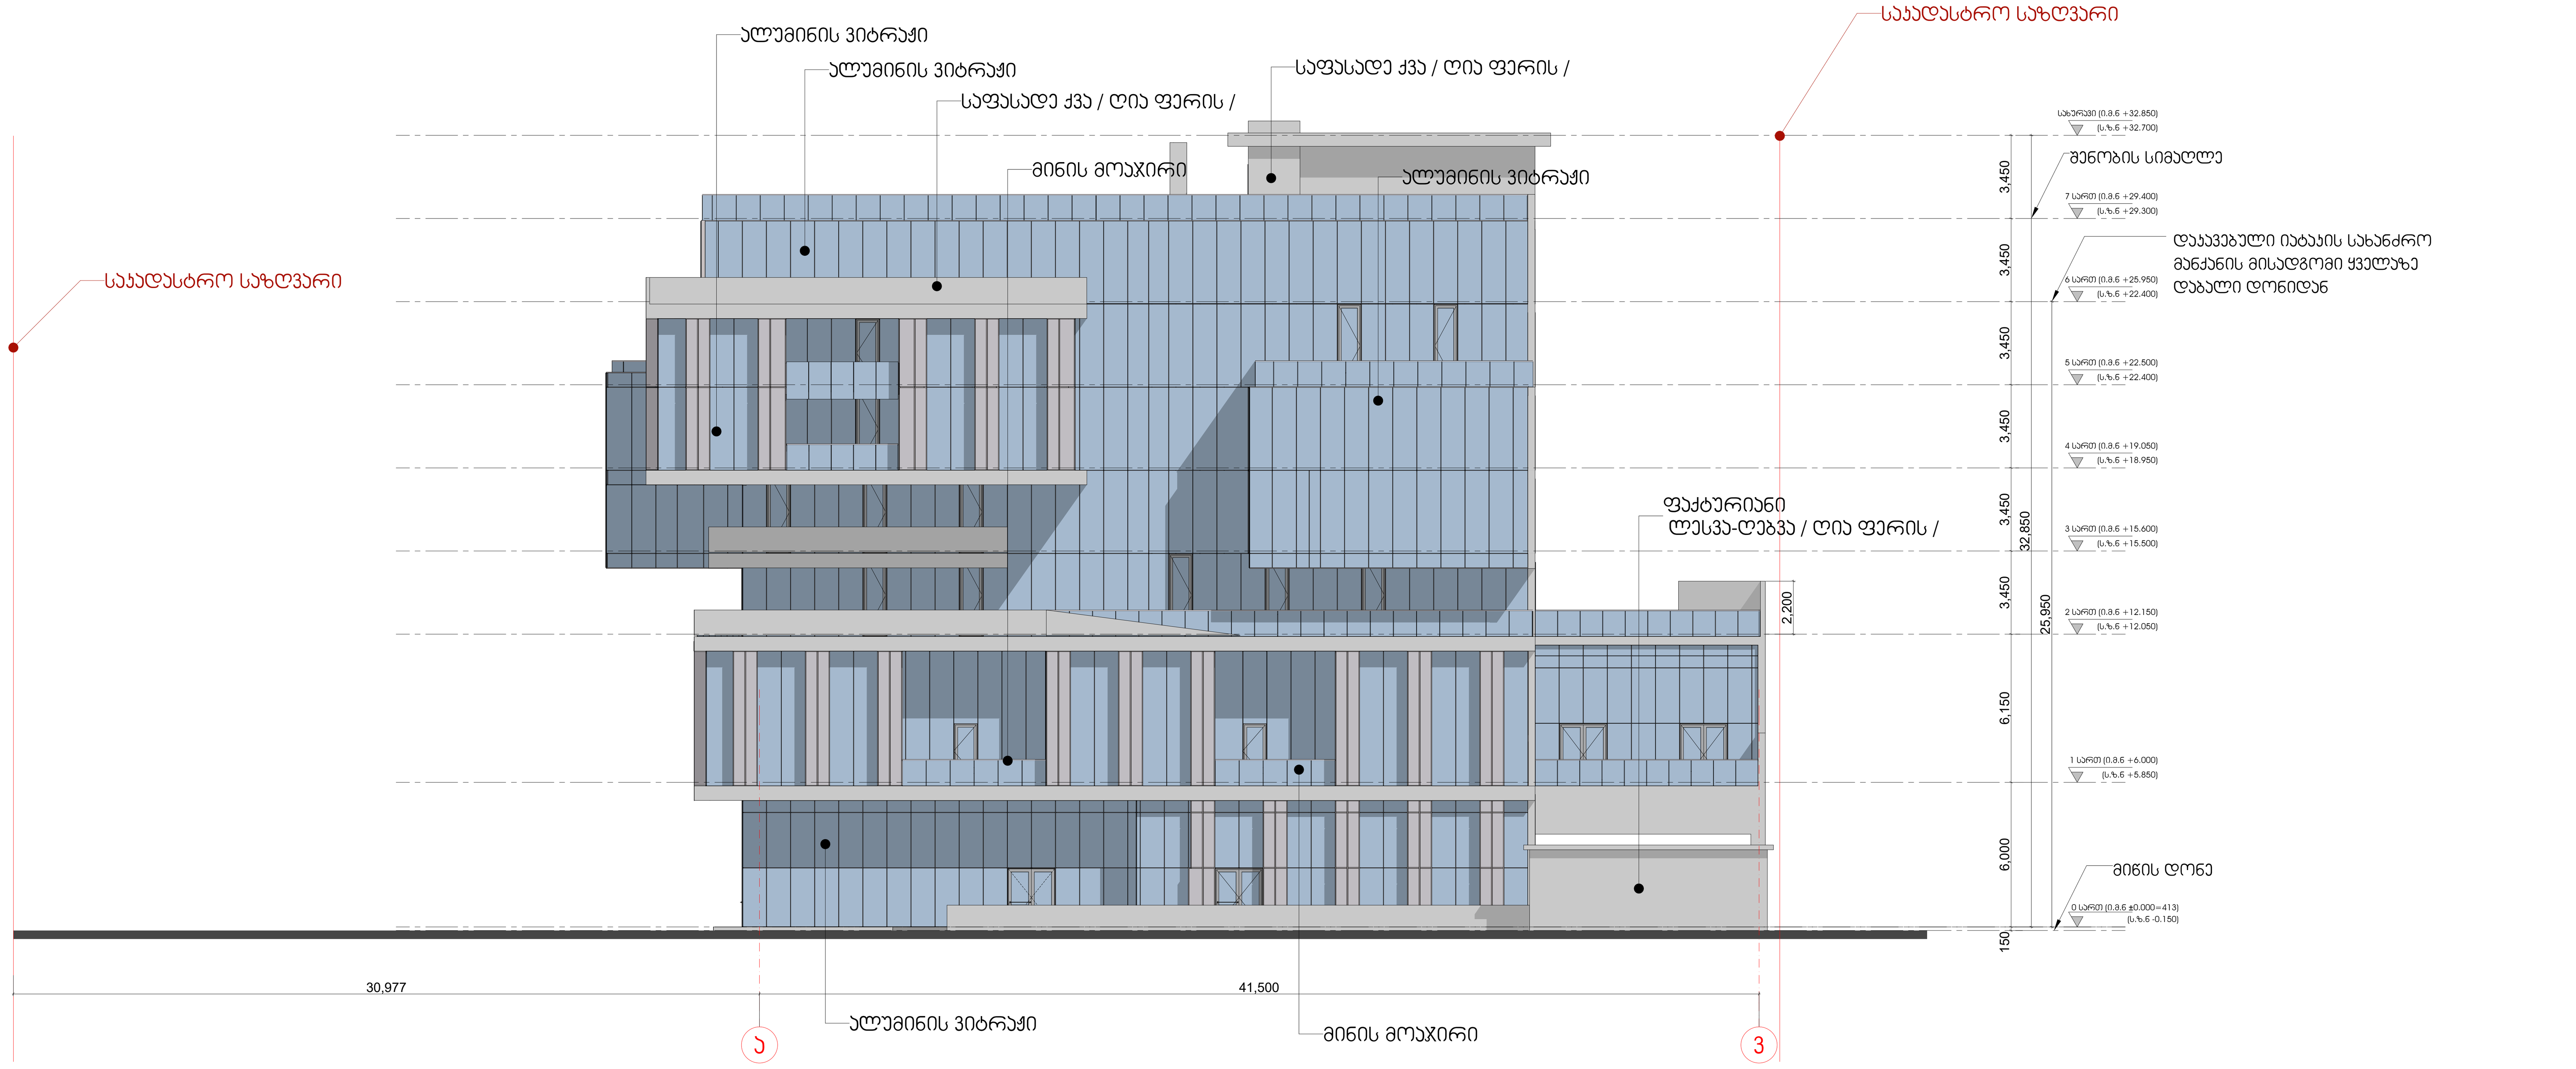

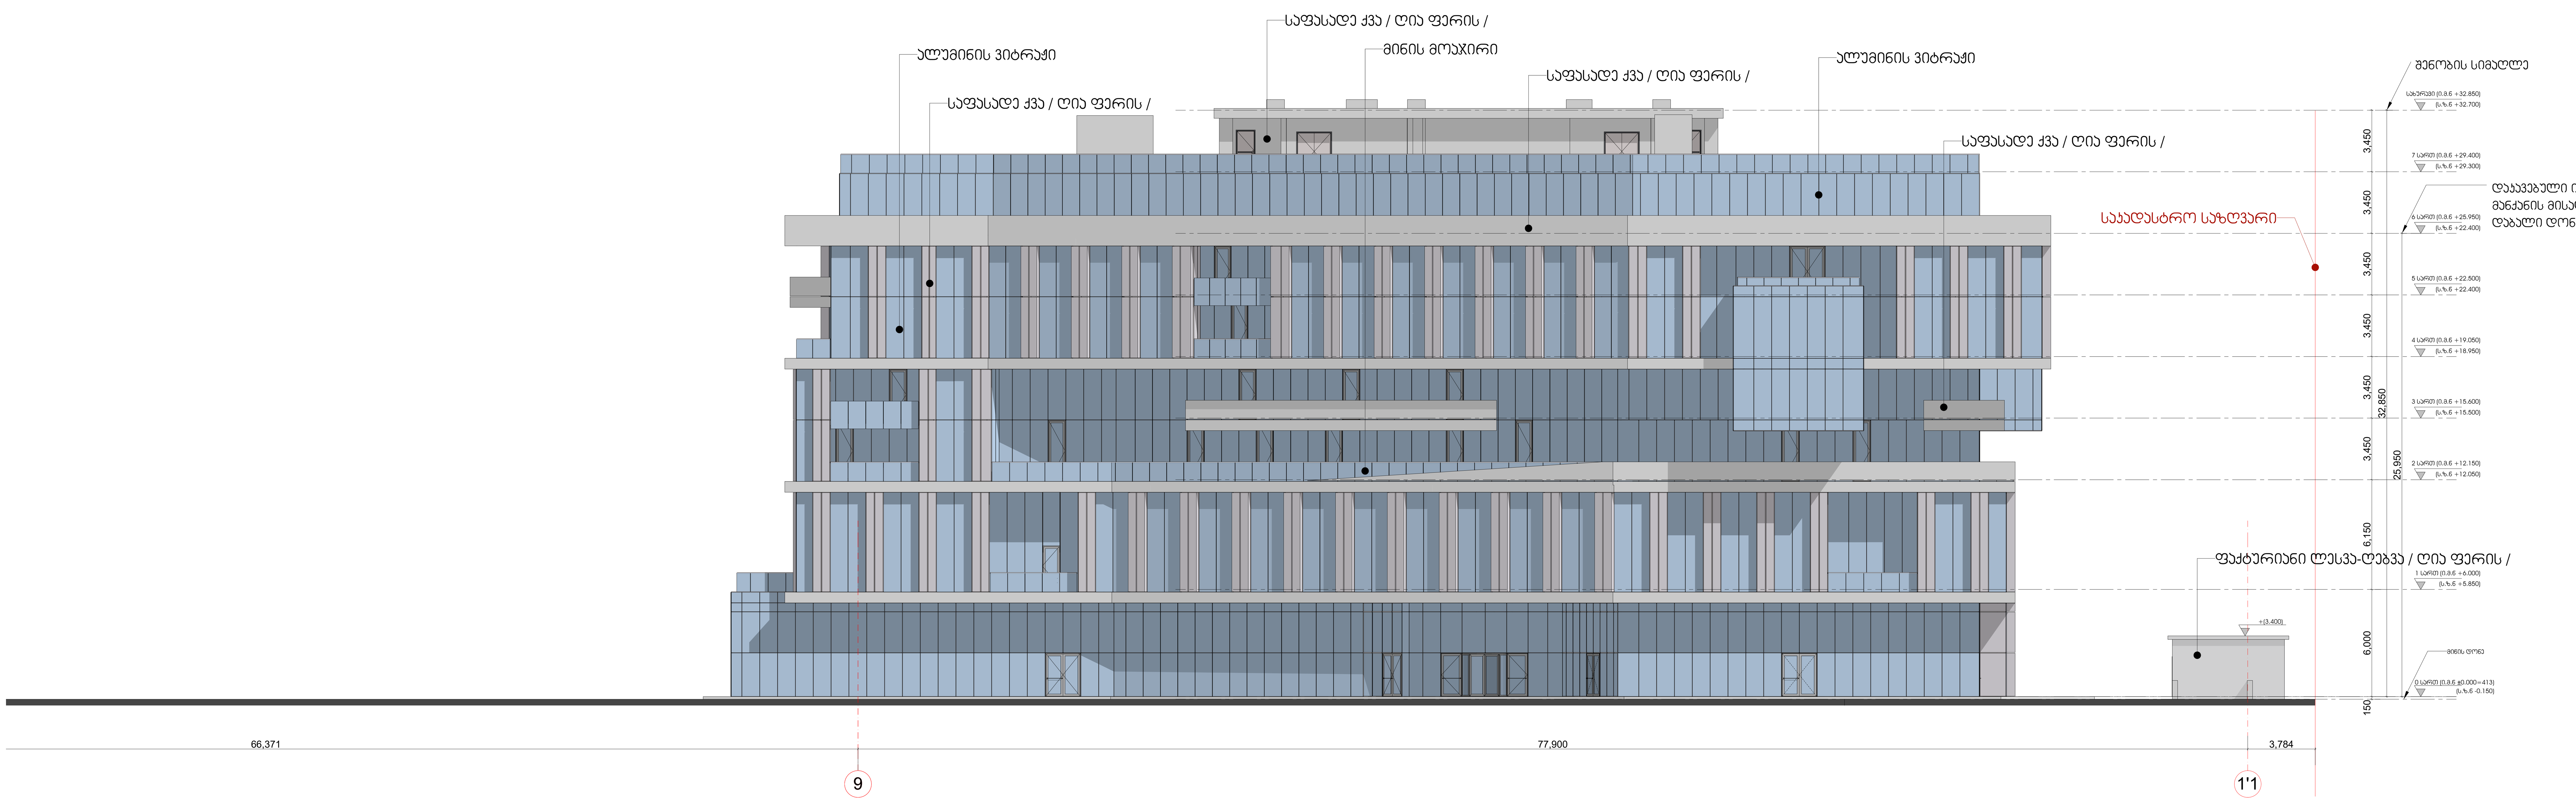

მრავალფუნქციური შენობა

ექსპლიკაცია

	საკადასტრო საზღვარი
-3.000	ნიშნული გეგმაზე
1	პარკინგის ნუმერაცია
1 A-2	ჭრილის ხაზი
	კედლის ცეცხლმედეგობის ზღვარი 1 საათი
	კედლის ცეცხლმედეგობის ზღვარი 2 საათი
	გასასვლელამდე სავალი მანძილი
	მისაწვდომი სვლაგეზი
6 სართ (ი.გ.ნ +24.900) (ს.ზ.ნ +24.800)	ნიშნული ჭრილზე, ფასადზე
	გაძლიერებული ბეტონის სტრუქტურული ელემენტები 3 სთ-იანი ხანძარმედეგობით (სვეტი, კოჭი, დიაფრაგმა, იატაკისა და სახურავის ანაწყობი)
	ბეტონის ბლოკის კედელი
	შახტის აღმნიშვნელი
1	ღერძის ხაზი
L=11.8 m 10%	პანდუსის ქანობის მაჩვენებელი
	თავშეყრის დაკავებულობა (თ3-2; თ3-3; თ3-5)
	სავაჭრო დაკავებულობა (ს3)
	საქმიანი დაკავებულობა (სქ)
	დამხმარე დაკავებულობა (დს)
	სასაწყობო დაკავებულობა (სწ-2)

დეტალის ნიშანი
დეტალის ნომერი
ფურცლის ნომერი
დეტ 00

ძირითადი გეგმა

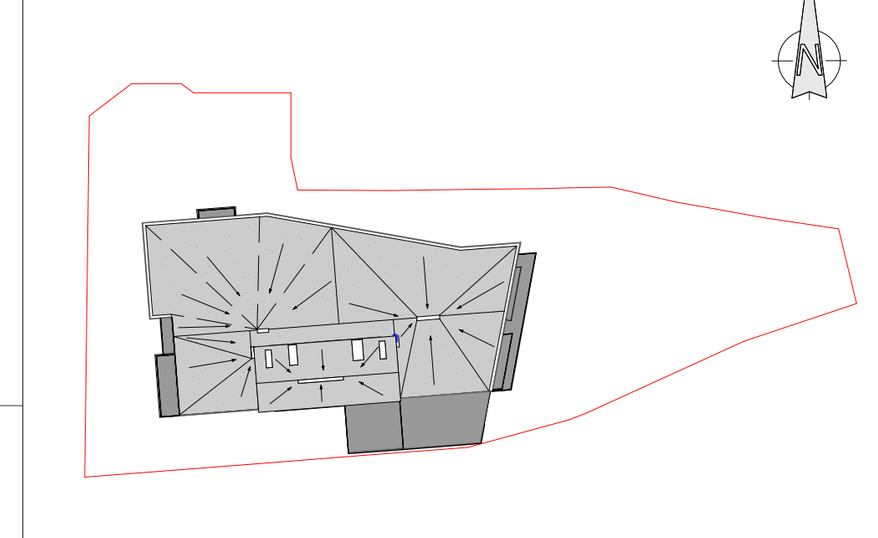

შემსრულებელი
შპს "ლენდ მარკ პროჯექტი"
ვაჟა-ფშაველას მე-2 კვარტალი. 11ბ, საქართველო თბილისი
ტელ:+995 032 222 00 88

ძირითადი შენიშვნები
ყველა ზომა მოცემულია მილიმეტრებში

პროექტი:
მრავალფუნქციური შენობა ატენის შესახვევში

TITLE:
ფასადი ა- 3 ღერძებში
ფასადი 9 - 1'1 ღერძებში

SEAL: ---------------	შეასრულა:	ხელმოწერა:
	შეამოწმა:	ხელმოწერა:
	თარიღი:	09.06.2018
	მასშტაბი: 1:200	SHEET NO: A-300
ნახაზის ნომ: A-300	ფორმატი: A1	რევიზია: 1 / სტადია: ს.3

ნაგებობის ფასადები

ნაგებობის ფასადები

საპროექტო ტერიტორიის საზღვარი	
ნაგებობის მაქსიმალური სიმაღლე	+30.000
ნაგებობის სართულების რაოდენობა	1
ფასადის ნომერი და ხედვის მიმართულება	
ფასადის ნომერი და ხედვის მიმართულება	
ფასადის ნომერი და ხედვის მიმართულება