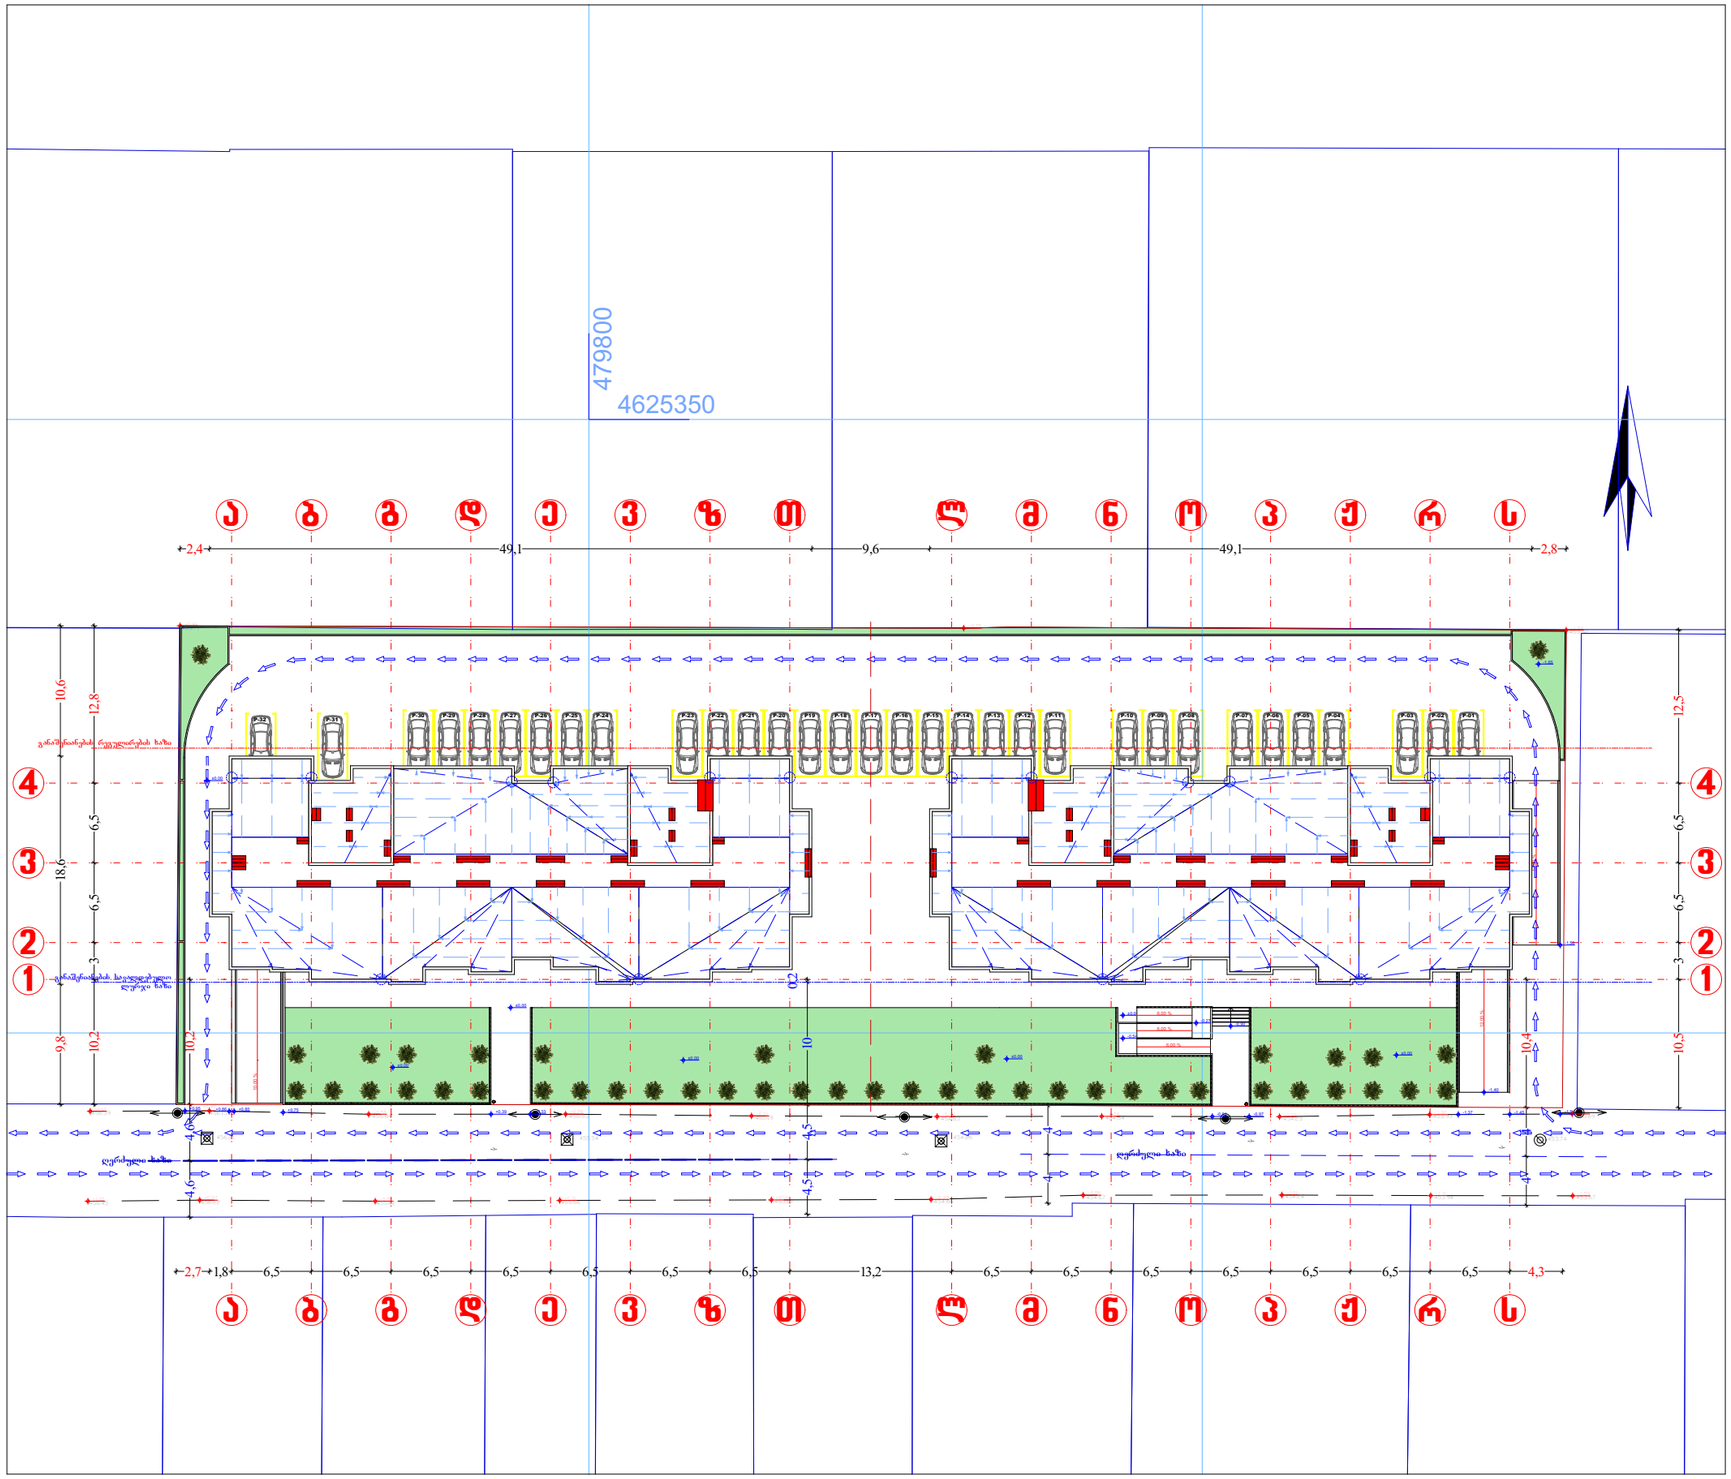


მასშტაბი	1 : 500	ფორმატი A-3

ექსპლიკაცია

ზომები მოცემულია მეტრებში

- საკადასტრო საზღვარი
- მომავალში საკადასტრო საზღვარი
- წარმოსახვითი საკადასტრო საზღვარი A და B ბლოკების შორის.
- სახანძრო მილსადენი
- ხელის ცეცხლსაქრობი
- გასასვლელამდე საგანი შინაარსი
- ჭრილის ხაზი
- ღერძის ხაზი
- კომპაქტი ლეილანდი
- არქიტექტურული ნაშენული
- გეოდეზიური ნაშენული
- სახანძრო გადარეკა
- განაშენიანების რეგულირების ხაზი
- განაშენიანების საკადასტრო ლერწი ხაზი
- ნაღექის შემკრები
- სახანძრო საშხეფი
- ბანკი №
- დაბრუნება მიდგა კონტურებ
- დაკავებულობის ჯგუფი
- დაკავებულობის დატვირთვა
- სახანძრო გასასვლელი
- კარის ხანძარმედეგობის ხარისხი
- კარის სიმაღლე
- კარის სიგანე
- საცხოვრებელი ჯგუფი
- საჯარო ჯგუფი
- სპორტის ჯგუფი
- შენობა ნაგებობა
- გათბობა კონდიცირების ვენტილაციის განათების ადგილი
- ცეცხლმედეგობის ხარისხი 120წ.
- ცეცხლმედეგობის ხარისხი 60წ.
- გაძლიერებული მონოლითური კედელი, სეისმოკონტური.
- ბლოკის კედელი

პრ. დასახელება

მრავალბინიანი საცხოვრებელი სახლი ს/კ 01.72.14.036.442

დამკვეთი

ი.ბ.ა. „ქვაკუთხედი“

შემსრულებელი


შ.პ.ს „სამშენებლო კომპანია საბე ჯგუფი“

თანამდებობა	გვარი	ხელმოწერა
დირექტორი	ლ.ბაძგარაძე	
პრ.პვმორი	გ.გეჭუაშვილი	
შეასრულა	გ.გეჭუაშვილი	

ნახაზის დასახელება

გ ე გ მ ა

	სტადია	ფურცლის№	ფურცლები
	პრ	1	

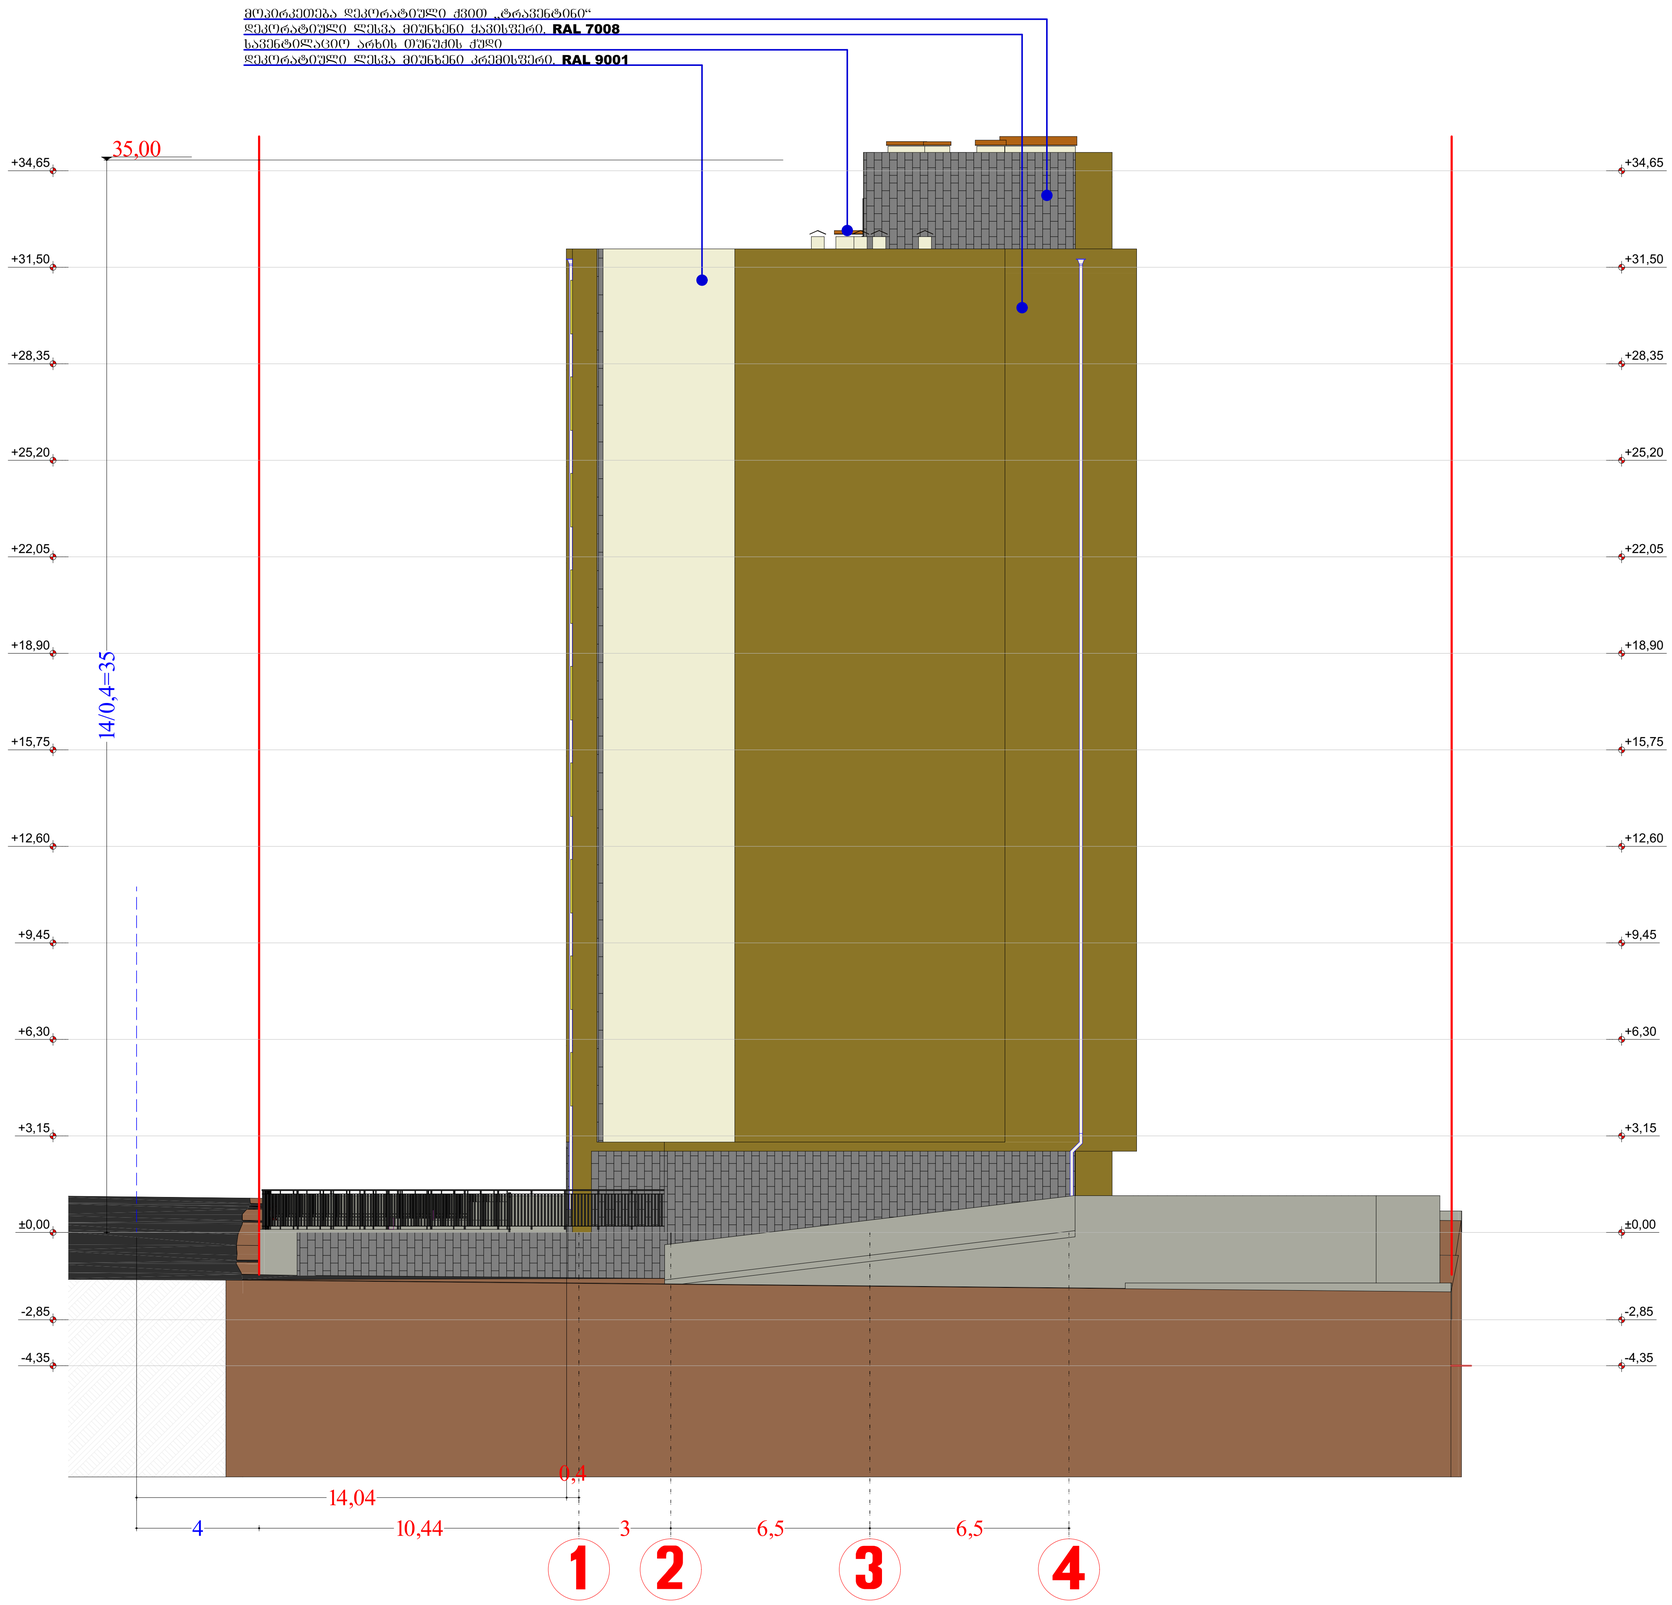

მასშტაბი	1 : 100	ფორმატი A-1

ექსპლიკაცია

ზომები მოცემულია მეტრებში

- საკადასტრო საზღვარი
- მომიჯნავე საკადასტრო საზღვარი
- წარმოსახვითი საკადასტრო საზღვარი A და B ბლოკებს შორის.
- სახანძრო მილდგარი
- ხელის ცეცხლმაქრი
- გასასვლელამდე საევაკო მანძილი
- ჭრილის ხაზი
- ღერძის ხაზი
- კამარისხი ლეიღანდი
- -1,32 / 453.93 არქიტექტურული ნიშული / გეოდეზიური ნიშული
- სახანძრო გადარეტა
- განაშენიანების რეგულირების ხაზი
- განაშენიანების საკადასტრო ღერძული ხაზი
- ნაღვლის შემკრები
- სახანძრო საშხეფი
- ქობულეთის ფარკინი №1 / 10.6 / ს3 / დ.დ.=30 — ბინა № / ფართობი მიწის კონტურზე / დაკავებულობის ჯგუფი / დაკავებულობის დატვირთვა
- სახანძრო გასასვლელი
- კარის ხანძარმედეგობის ხარისხი
- კარის სიმაღლე
- კარის სიგანე
- საცხოვრებელი ჯგუფი
- საგაჭრო ჯგუფი
- სახანძრო ჯგუფი
- მწვანე საფარი
- გაბიობა კონდიციონერის აგრეგატების განთავსების ადგილი
- ცეცხლმედეგობის ხარისხი 120წ.
- ცეცხლმედეგობის ხარისხი 60წ.
- გაძლიერებული მონოლითური კედელი, სეისმოკონტურია.
- ბლოკის კედელი

პრ. დასახელება

მრავალბინიანი საცხოვრებელი სახლი
ს/კ 01.72.14.036.442

დამკვეთი

ი.ბ.ა. „ქვაკუთხედი“

შემსრულებელი

შ.პ.ს „სამშენებლო კომპანია საბე ჯგუფი“

თანამდებობა	გვარი	ხელმოწერა
დირექტორი	ლ.ბაძბარაძე	
პრ.პეპორი	გ.ბეჭუაშვილი	
შეასრულა	გ.ბეჭუაშვილი	

ნახაზის დასახელება

სტადია	ფურცელი№	ფურცლები
პრ	2	