მიწის ნაკვეთის ტოპოგრაფიული გეგმა

New Point

ქალაქი თბილისი, ქუჩა ფერიცვალება, №21; ქალაქი თბილისი, ქუჩა ფერისცვალება, №21, მიმდებარედ (ნაკვეთი 111/999) (ს/კ: 01.17.01.111.010) შპს "ნეტლაინი"-ს (ს/ნ:205193734) საკუთრებაში არსებული 957კვ.მ. არასასოფლო-სამეურნეო დანიშნულების მიწის ნაკვეთის და მისი მიმდებარე ტერიტორიის ტოპოგრაფიული

გეგმა

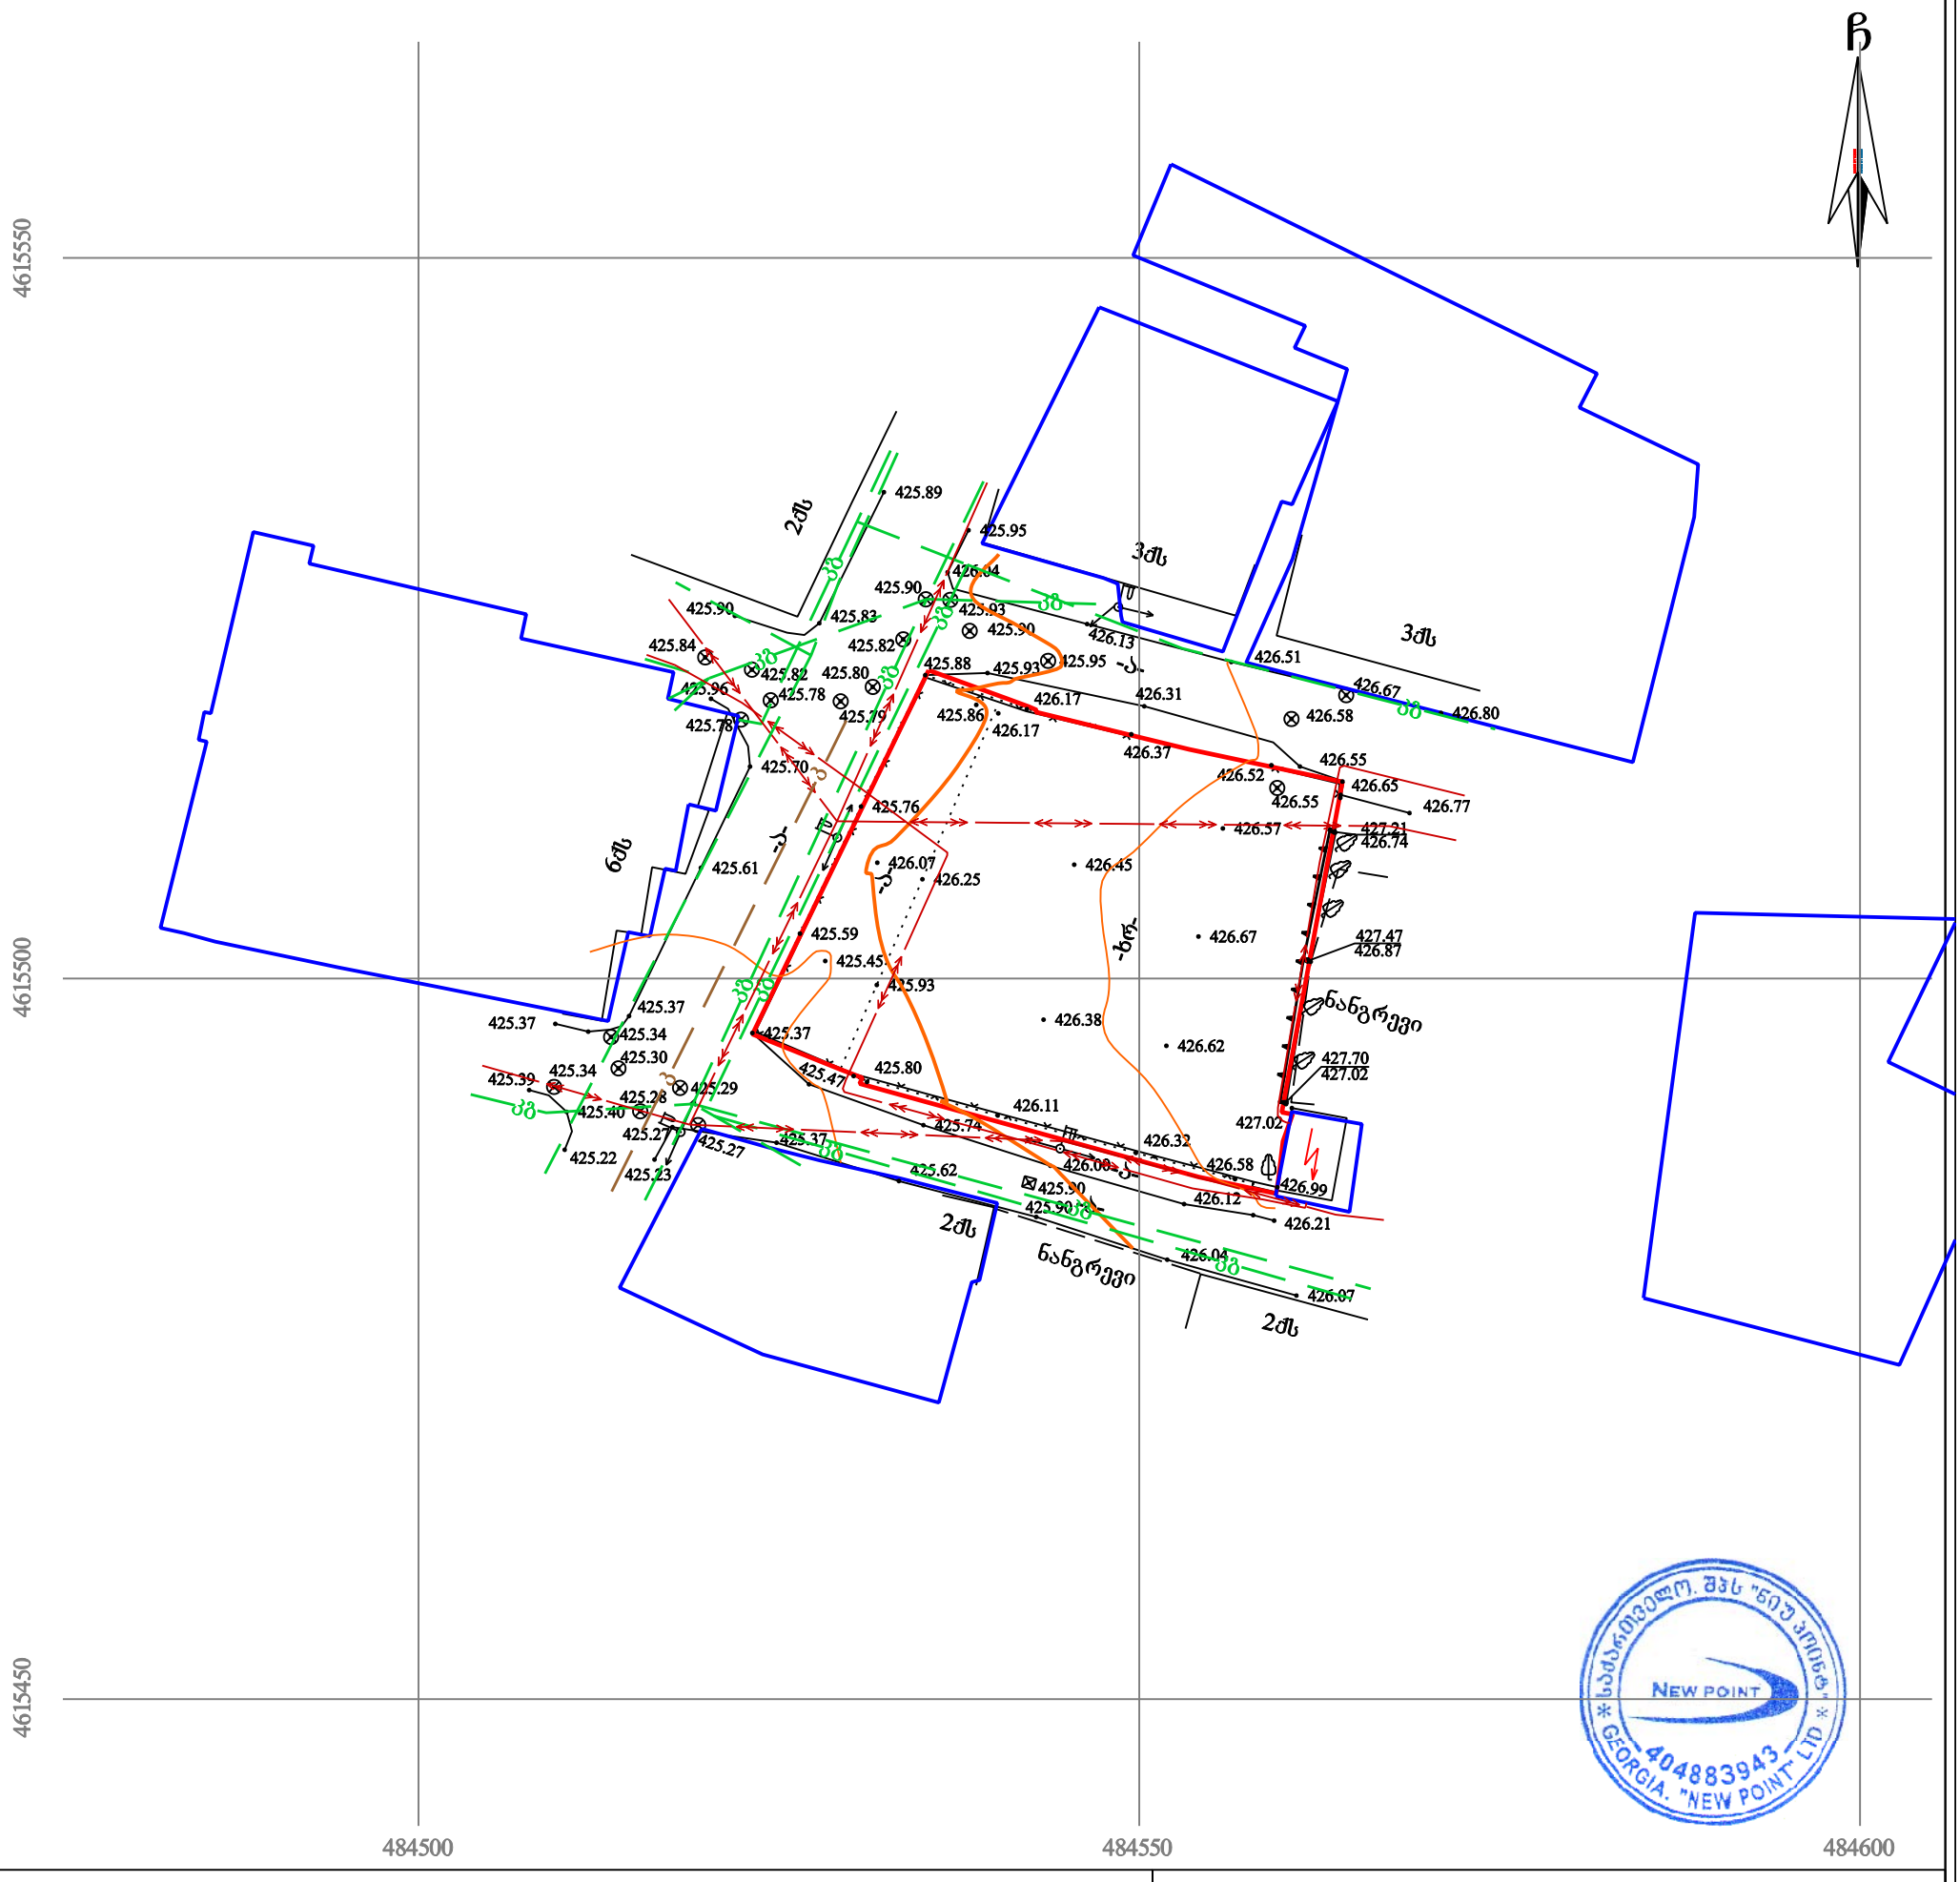
ჩ
4615550
4615500
4615450
484500
484550
484600
2ძს
3ძს
3ძს
ნაგვრემი
2ძს
ნაგვრემი
2ძს
ნაგვრემი
2ძს
ნაგვრემი
ნაგვრემი
ნაგვრემი