
ЗАСТРОЙКА ЖИЛЫХ ДОМОВ

საქართველო

ქ. თბილისის, სტანისლავსკის ქ. №12/ რაფაელ აგლაძის ქ. №55
ს/კ 01.13.05.003.154 6336კვ.მ. -
არასასოფლო-სამეურნეო დანიშნულების მიწის ნაკვეთის გეგმა

გეგმა

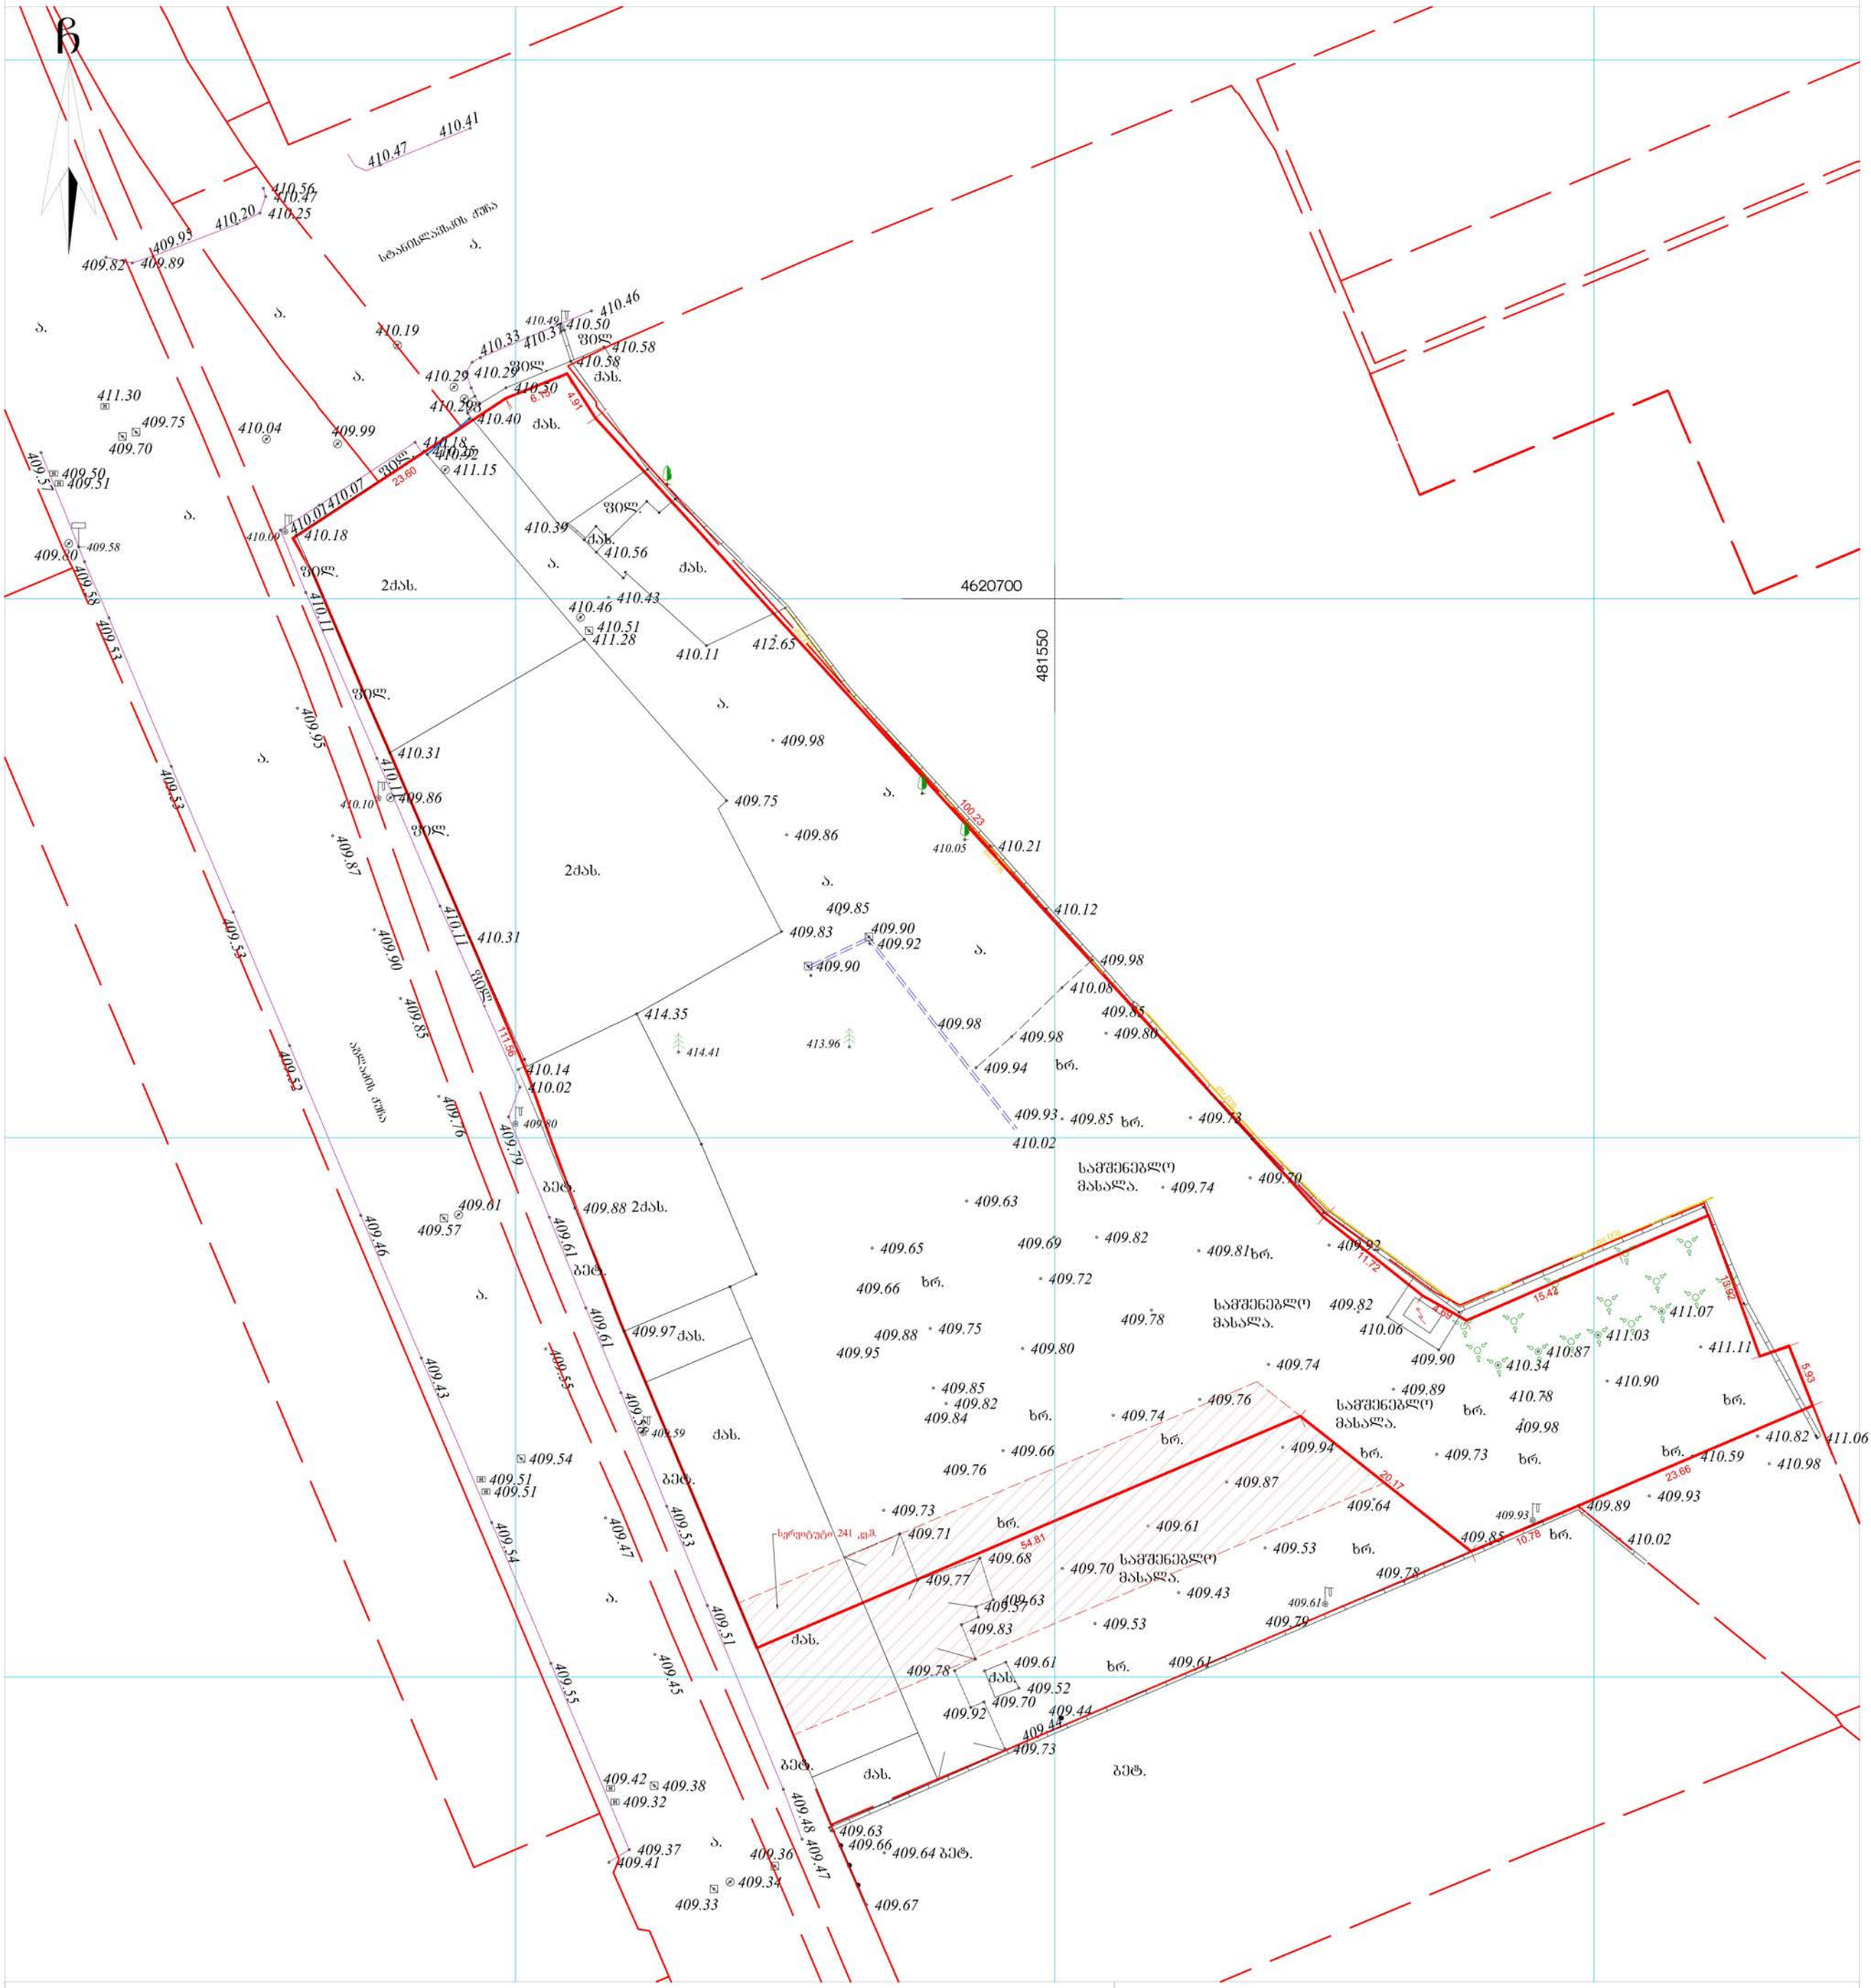

პირობითი აღნიშვნები

WGS 1984-ის კოორდინატთა სისტემის UTM პროექცია

ძს	საცხ. შენობა		ხის ღობე	▽	წყალგაყვანილობა
ძა	არასაცხ. შენობა		ღობე		
	ფარდული		ქვის კედელი	გ	გაზი
	მშენებარე შენობა		კედელი	კ	კანალიზაცია
			ფლატე	სან	სანიაღვრე
	სატრანსფორ.		რკინიგზა	კბ	კავშირგაბმულობა
	ჯიხური		სამეთვალყურეო ჭები		ელ. ქსელები
	ხეები $ ვაზი		ელ. გადამცემი ხაზი	თბ	გათბობა
	გარე განათება				

შენიშვნა: მიწის სამუშაოების შესრულებისას შეატყობინეთ კომუნიკაციის წარმომადგენლებს

შპს „არი“

ქ. თბილისი, გოგებაშვილის ქ. №29
5(55)663250 5(99)974595 *tamriko.alt@mail.ru*

დირექტორი:		გ. ჯანიაშვილი
აზომა:		ვლ. ალექსანდროვი
დახაზა:		თ. ალთუნაშვილი
დამკვეთი:		
მასშტაბი: 1:500		03.08.2018წ.