ავტოსადგომისა და საწყობის გეგმა -2.95 და -2.30 ნიშნულზე

მ. 1 : 200

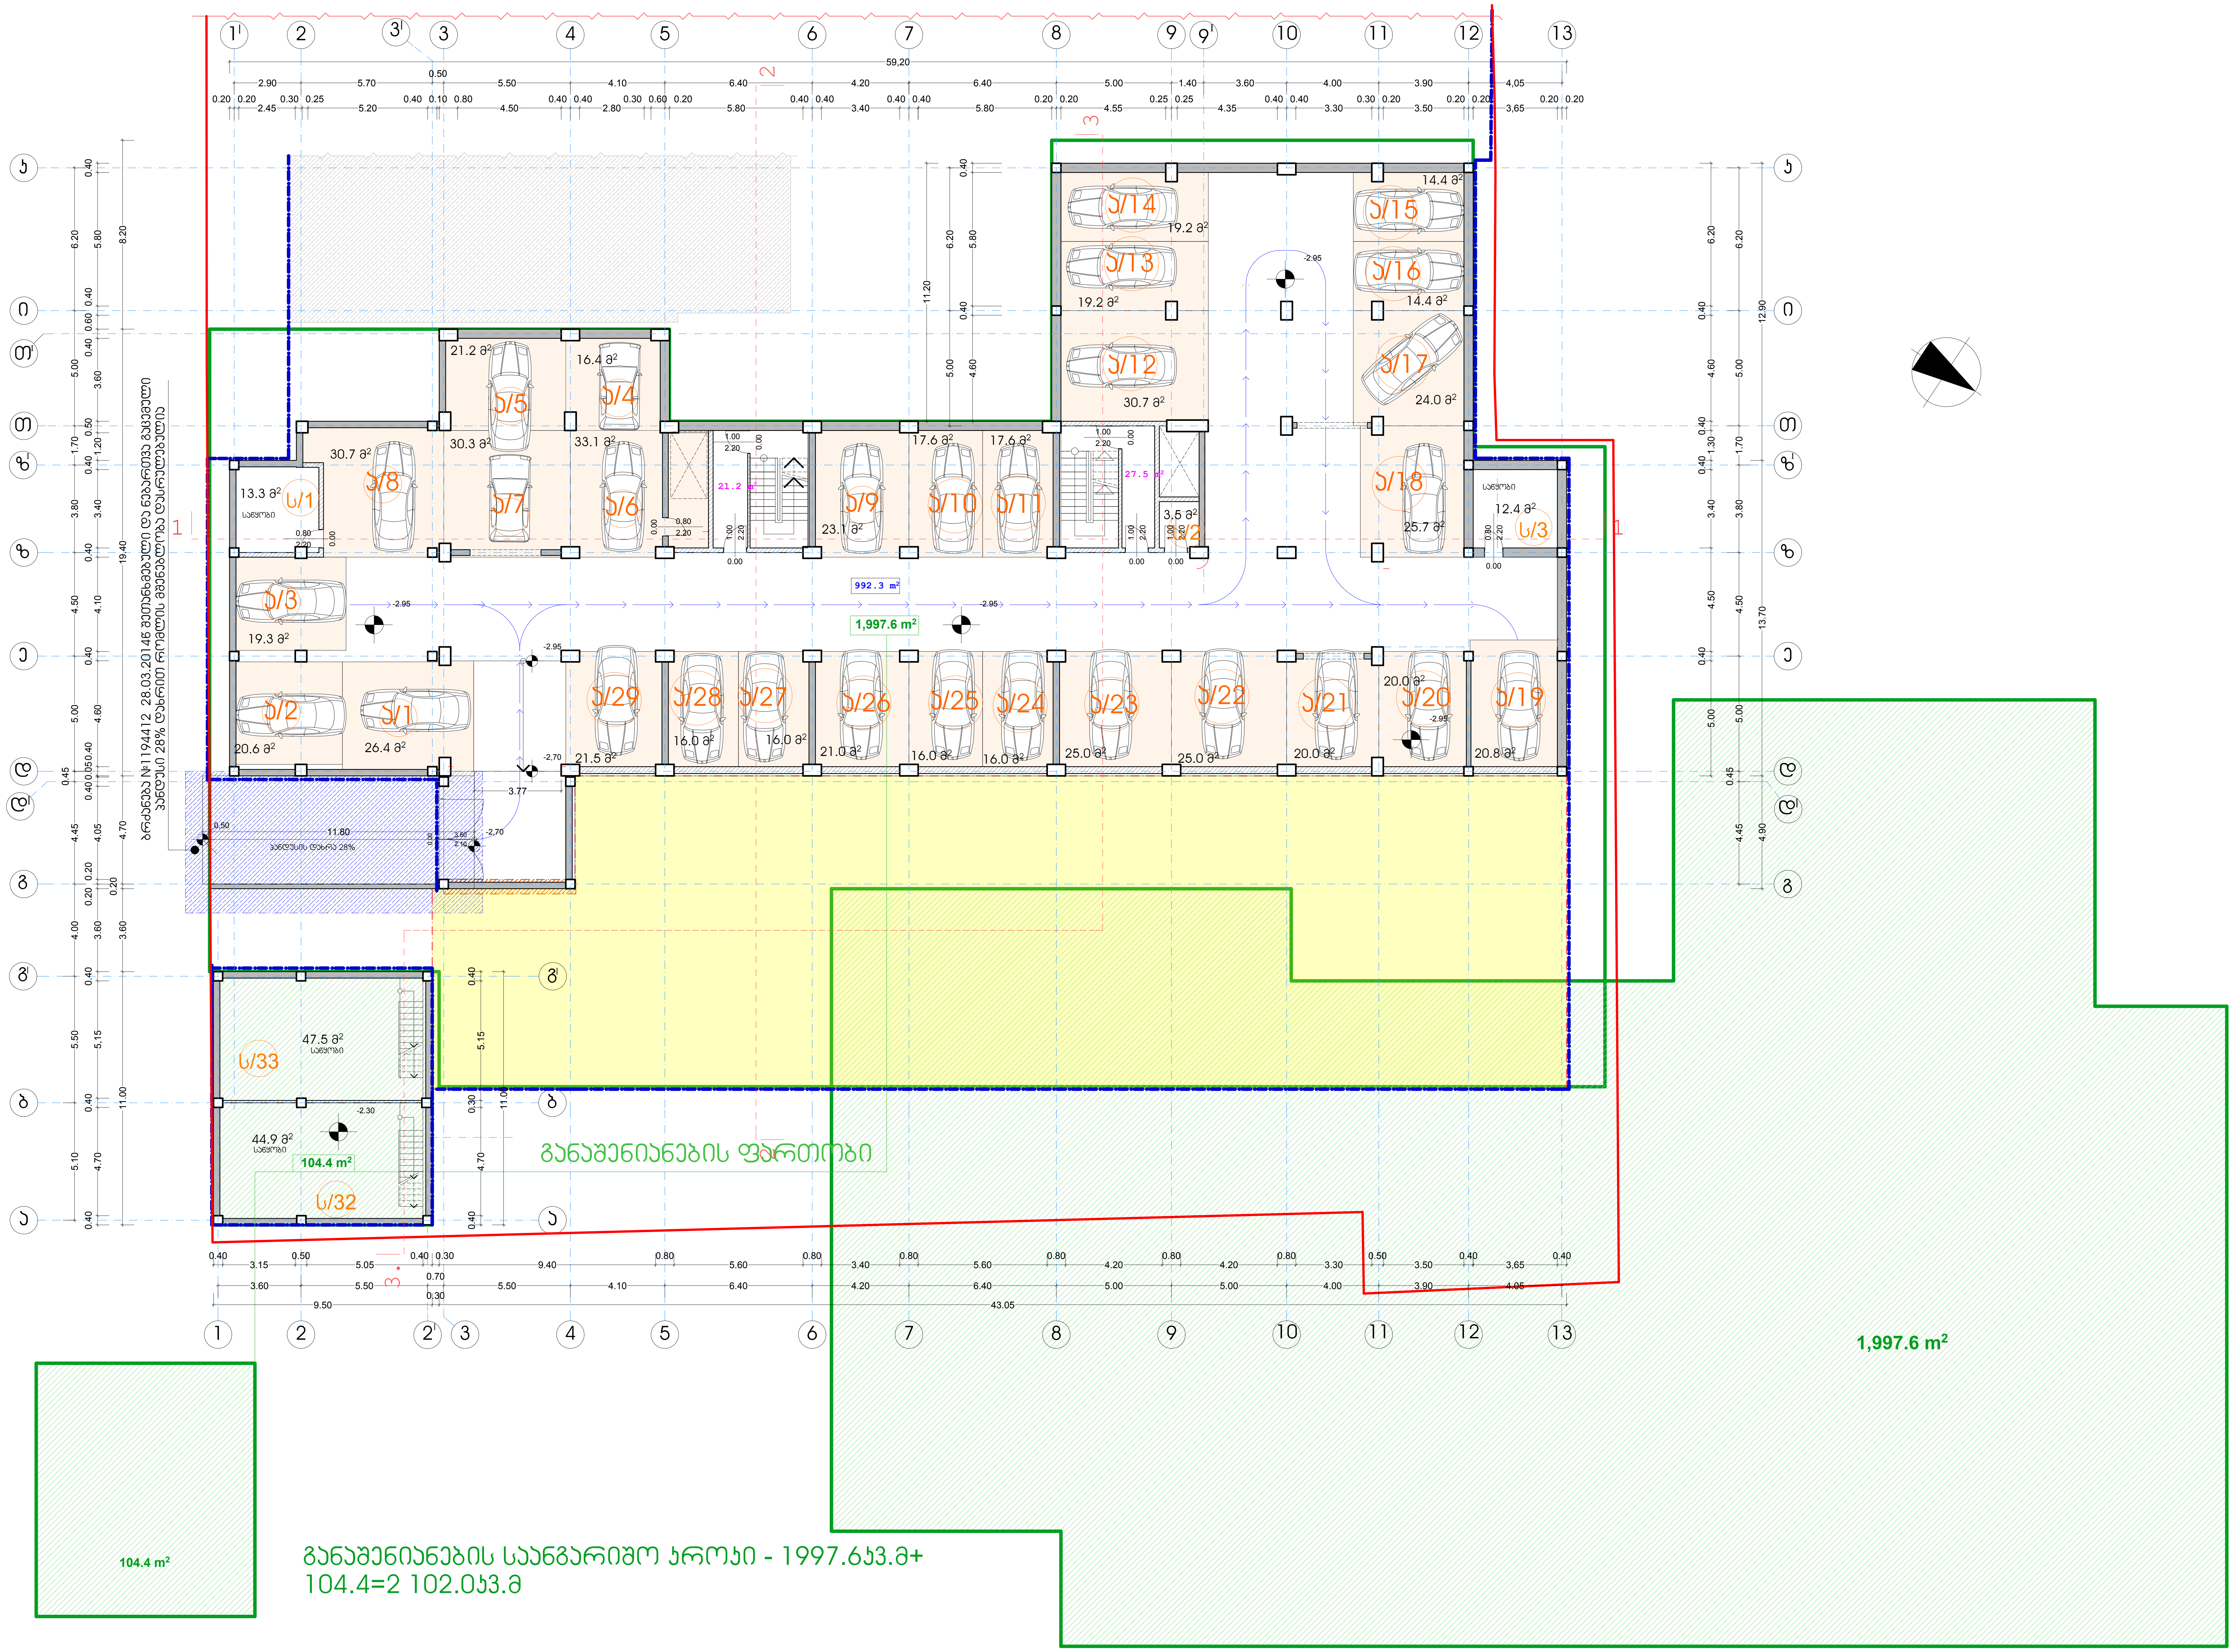

ფორმატი A-2	თბილისი 2018 წ.		
	დაკვეთა №		

ექსპლიკაცია:

პირობითი ნიშნები

- ბრძანება №1194412 28.03.2014წ შეთანხმებული და ნებართვა გაცემული პანდუსი 28% დახრით რომლის მშენებლობა დასრულებულია
- ფართი გარე კონტურზე (განაშენიანების ფართობი) - 1997,6 მ²+104,4 მ²=2102.0მ²
- შიდა ფართი - 992,3
- აქედან:
  - ავტოსადგომი - 621,2 კვ/მ 29 მან.
  - მისასვლელი გზები - 371,1 კვ/მ
- ს/n საწყობის ფართი - 121,6 მ²
- 48,7 m² - კიბის უჯრედის და სადარბაზოს ფართი
- ჭრილის ხაზი
- -2.95 - არქიტექტურული ნიშნული
- ნაკვეთის საზღვარი
- კედლები
- დიაფრაგმა
- მშენებარე შენობა ("ა" ბლოკი)
- განაშენიანების რეგულირების ლურჯი ხაზები
- განაშენიანების რეგულირების ლურჯი ხაზები მიწის ნიშნულს ზემოთ
- კორექტირებით გაუქმებული მიწისქვეშა ავტოსადგომის ფართი

შენიშვნები:

1. ნახაზზე ზომები მოცემულია მეტრებში
2. ნახაზის ყველა ცვლილება მშენებლობისას შეთანხმებული უნდა იყოს პროექტის ავტორთან
3. ნახაზზე საპროექტო შენობის ნოლი შეესაბამება აბსოლიტურ ნიშნულს - 418.30
4. გაუქმდება ეზოს მიწისქვეშა ავტოსადგომი

დამკვეთი ამხანაგობა "თევდორე მღვდლის 53"	მისამართი თევდორე მღვდლის ქ.№51\53
შეთანხმებულია დამკვეთთან	ხელმოწერა

პროექტის სახელწოდება

ქ. თბილისი. დიდუბე - ჩუღურეთის რაიონი, თევდორე მღვდლის ქუჩა №51/53-ში მრავალბინიანი საცხოვრებელი სახლის "ბ" ბლოკის კორექტირებული პროექტი

j-AR.PRo STUDIA
შ.პ.ს. "ჯოარქპრო სტუდია"

ქ. თბილისი, ჯავახეთის ქ. კ.9 ბინა 1
ტელ: 593 610-602
ელ-ფოსტა joni-sajaia@mail.ru

თანამდებობა	გვარი	ხელმოწერა	თარიღი
დირექტორი	ჯ. საჯაია		
მთ. არქიტექტორი	ჯ. საჯაია		
პროექტის ავტორი	ჯ. საჯაია		
კონსტუქტორი			
მასშტაბი	1200	ავტოსადგომისა და საწყობის გეგმა -2.95 და -2.30 ნიშნულზე	
თარიღი			
სტადია		ფურცლები	ფურცელი
პროექტი		27	ა-02



















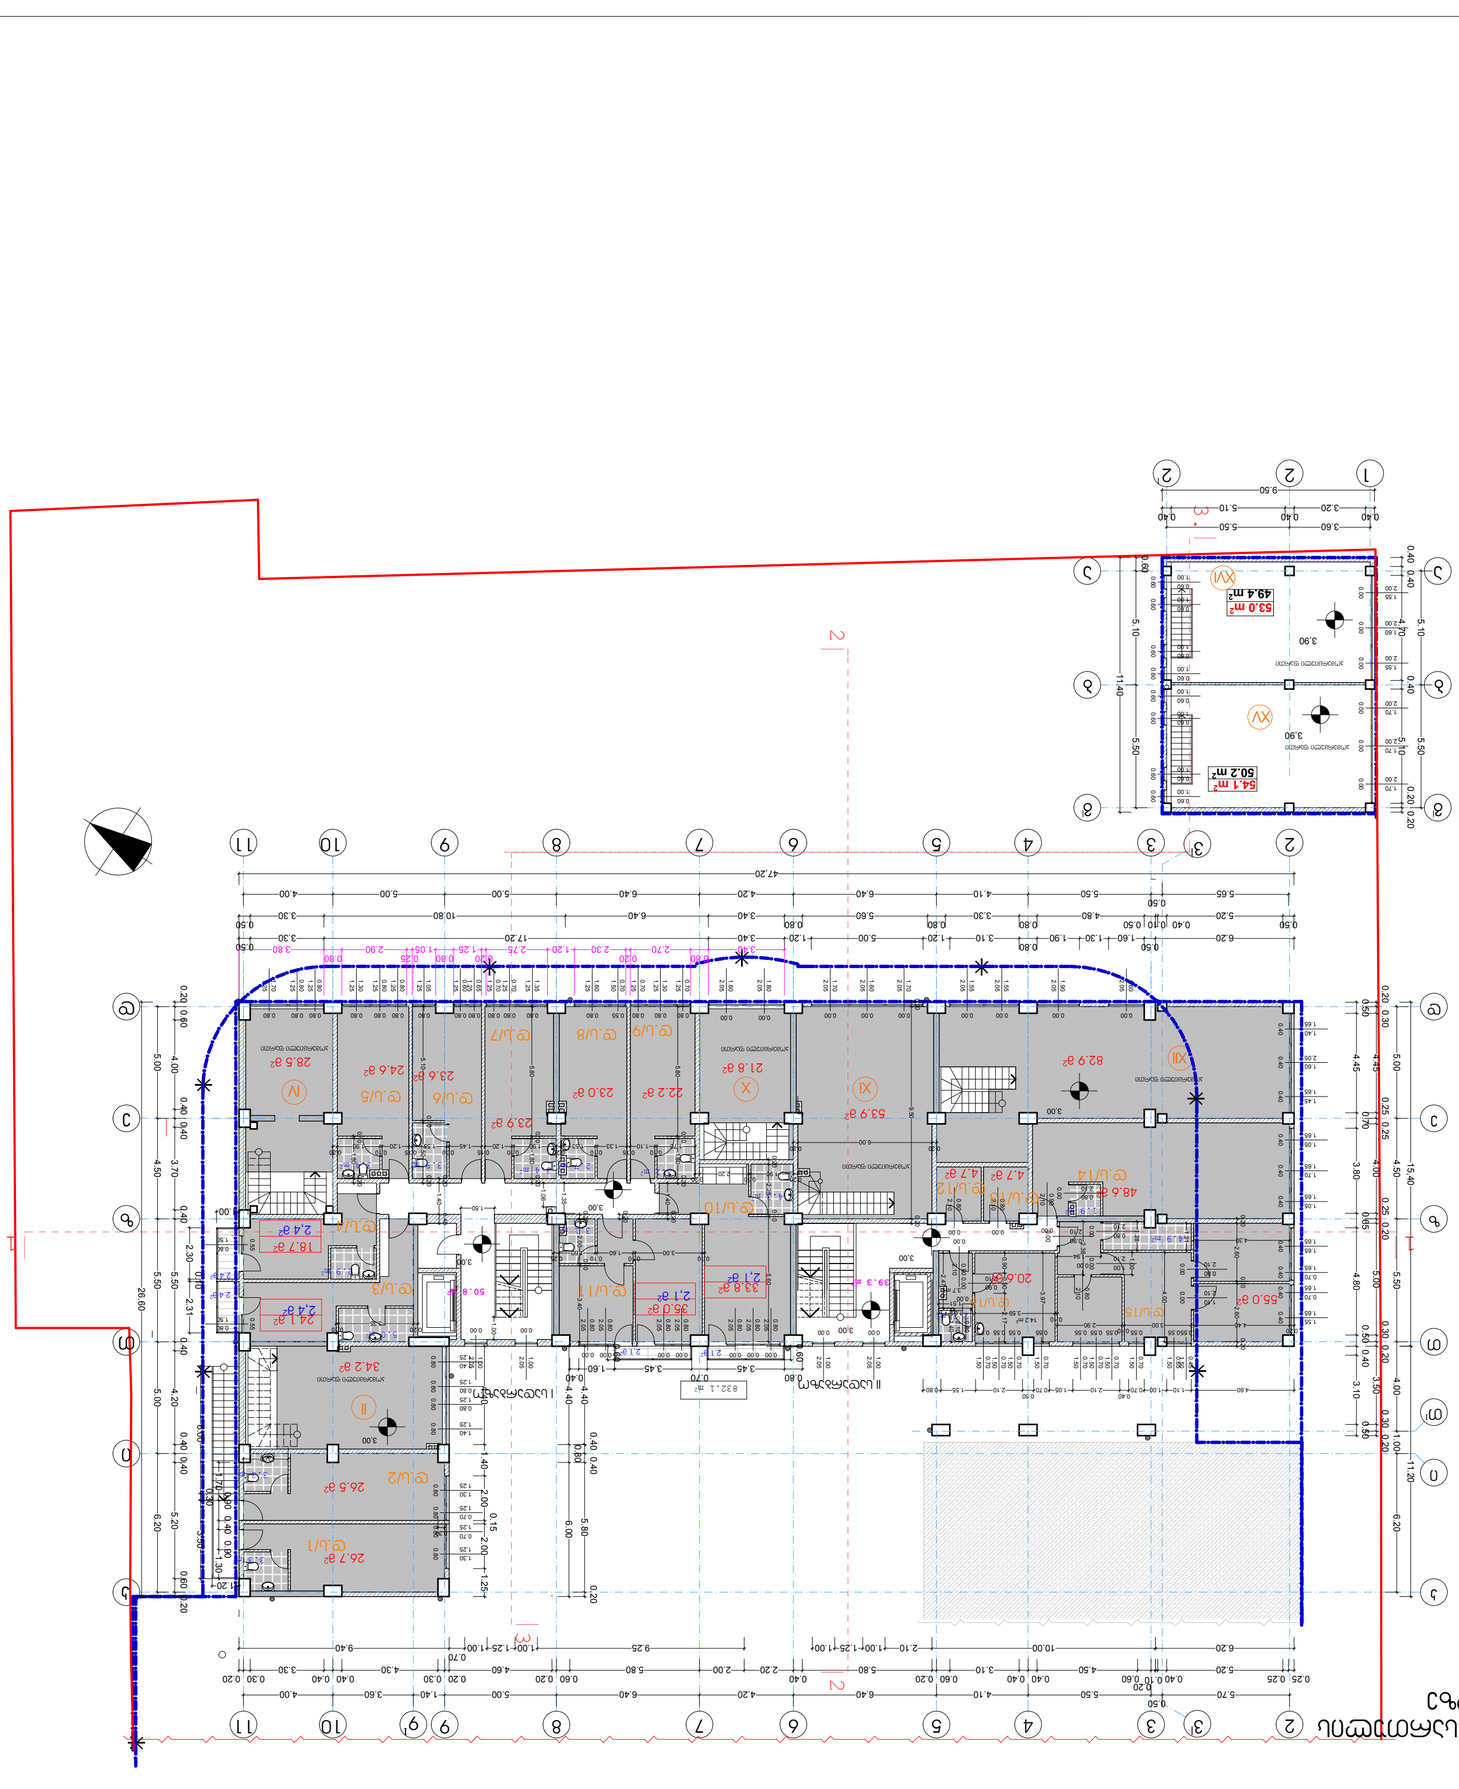
2
3
4
5
6
7
8
9
10
11
1
2
3
54.1 m²
50.2 m²
53.0 m²
49.4 m²
I
II
III
IV
V
VI
VII
VIII
IX
X
XI
XII
XIII
XIV
XV
XVI
XVII
XVIII


ս. 1 : 200

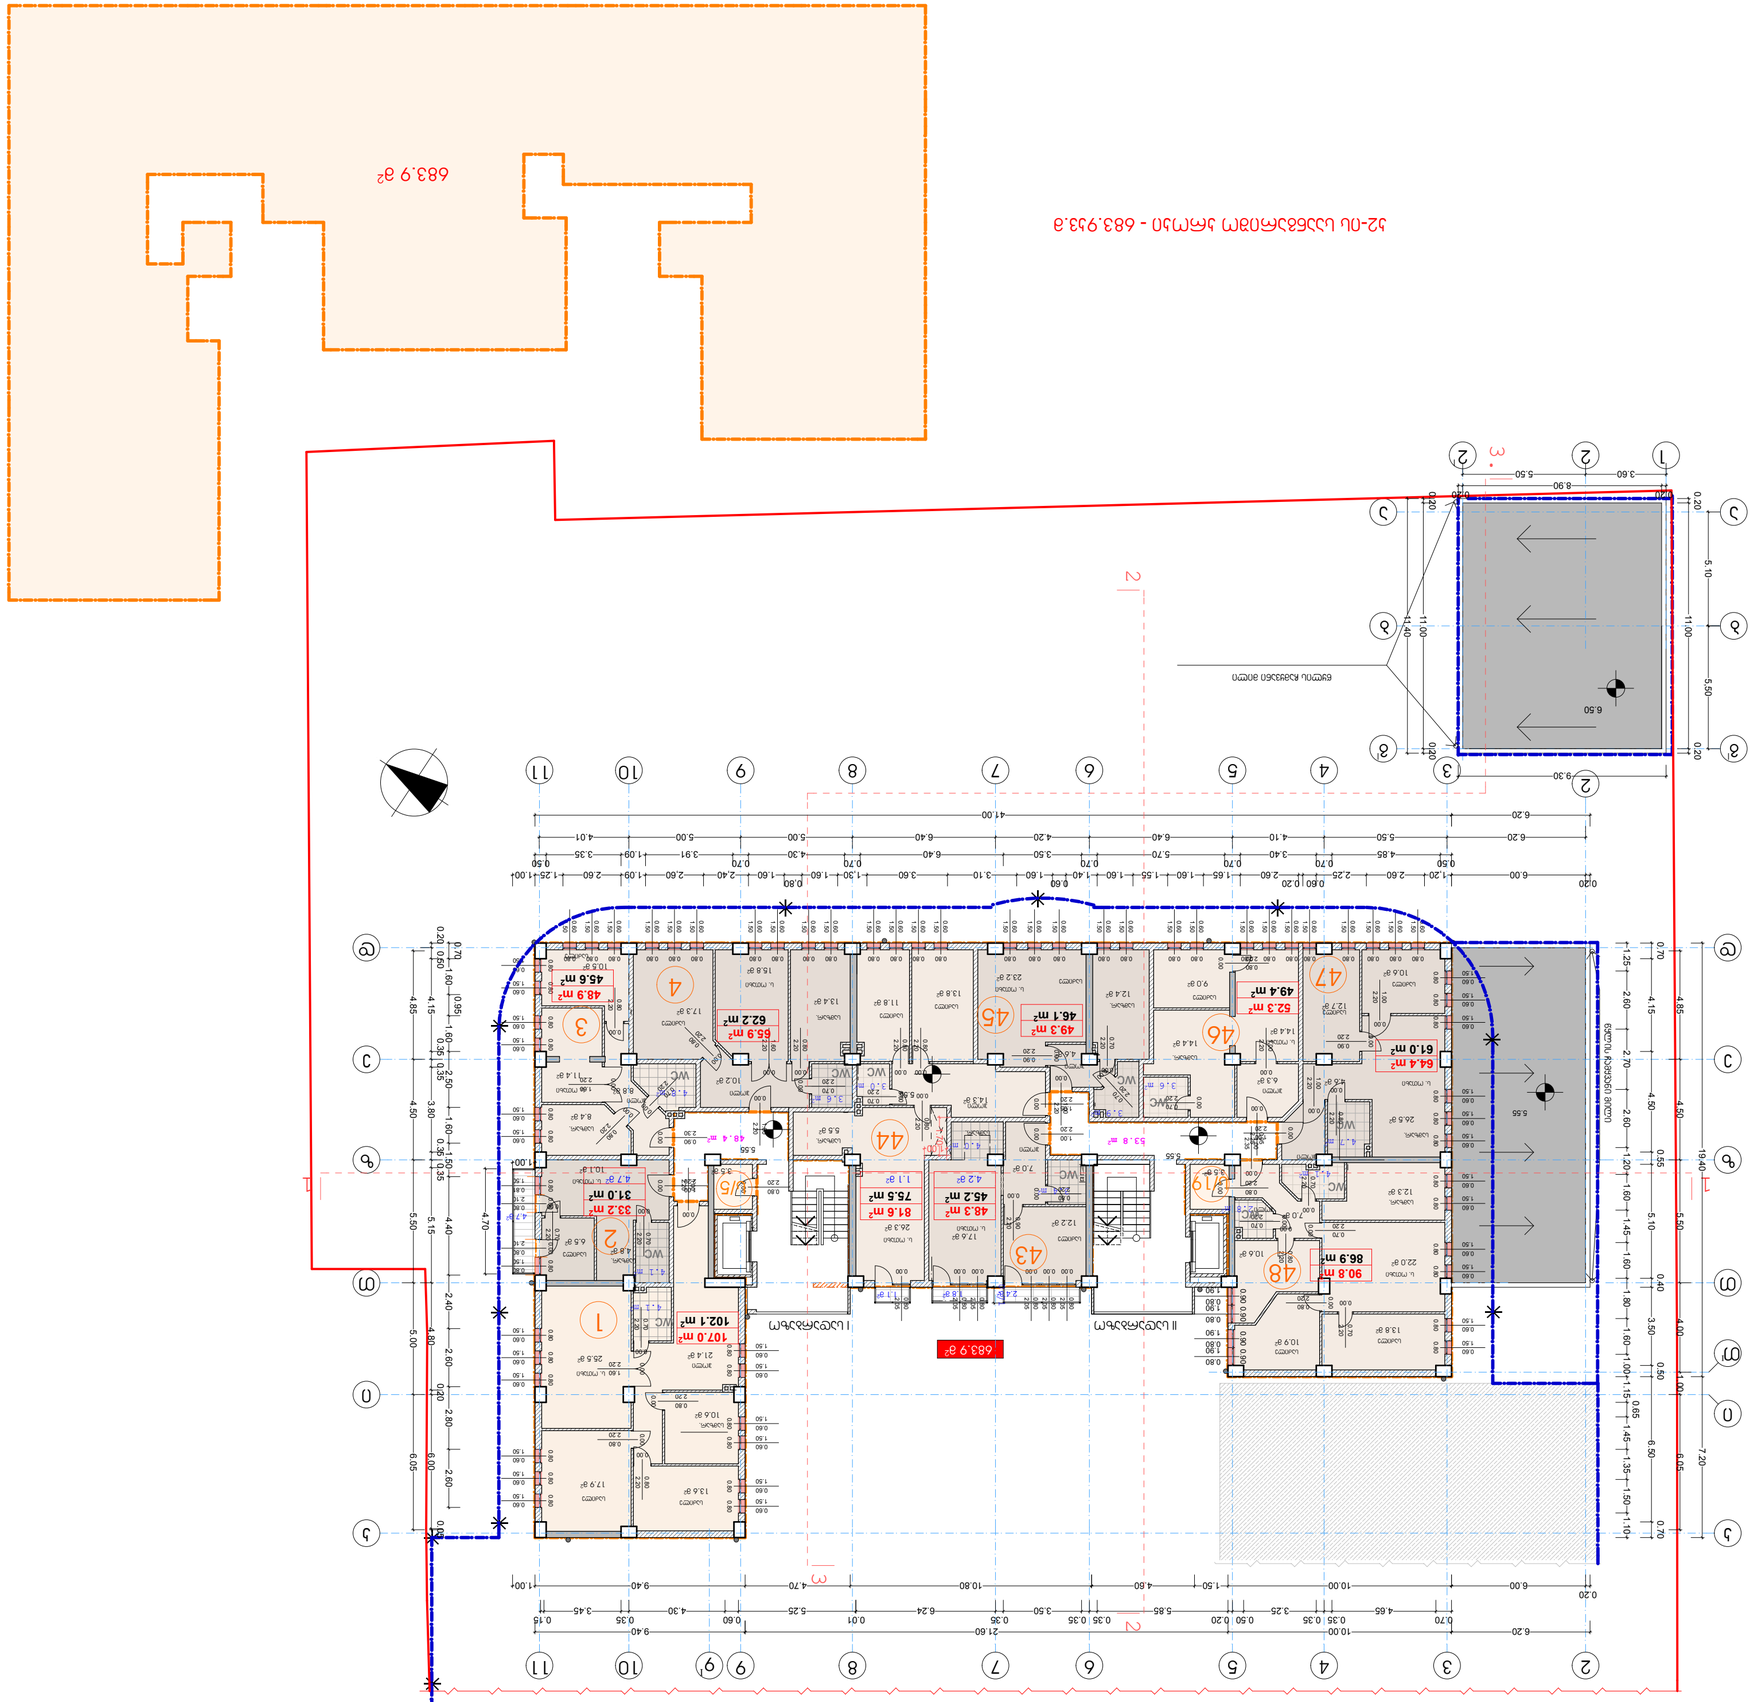





ց. 1 : 200

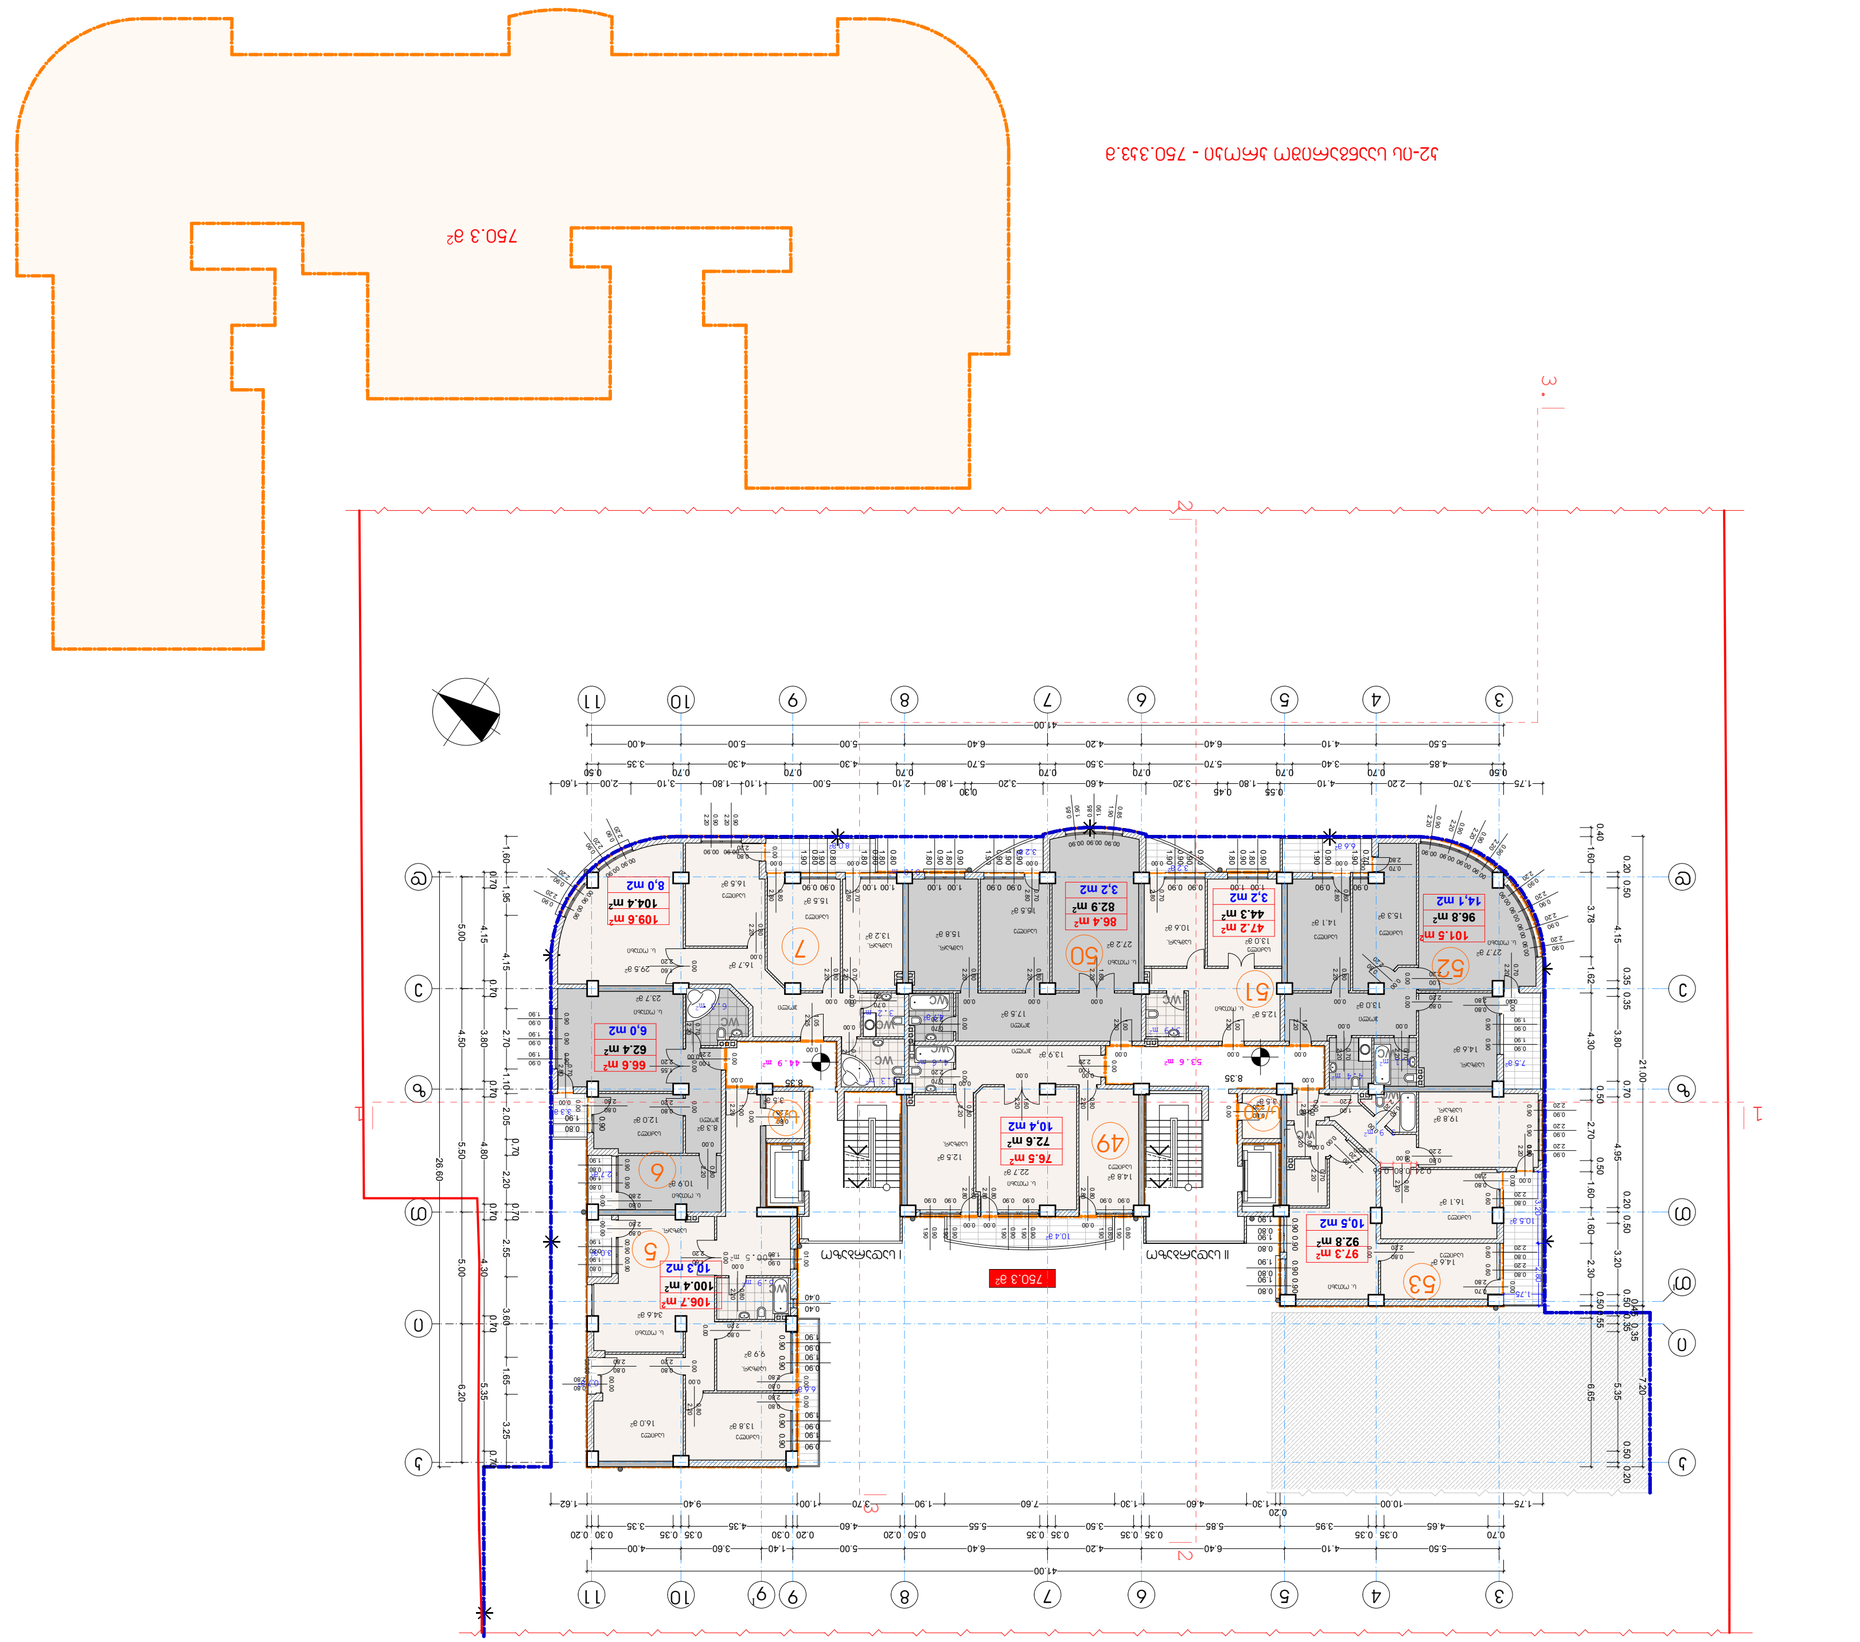






























1 : 200

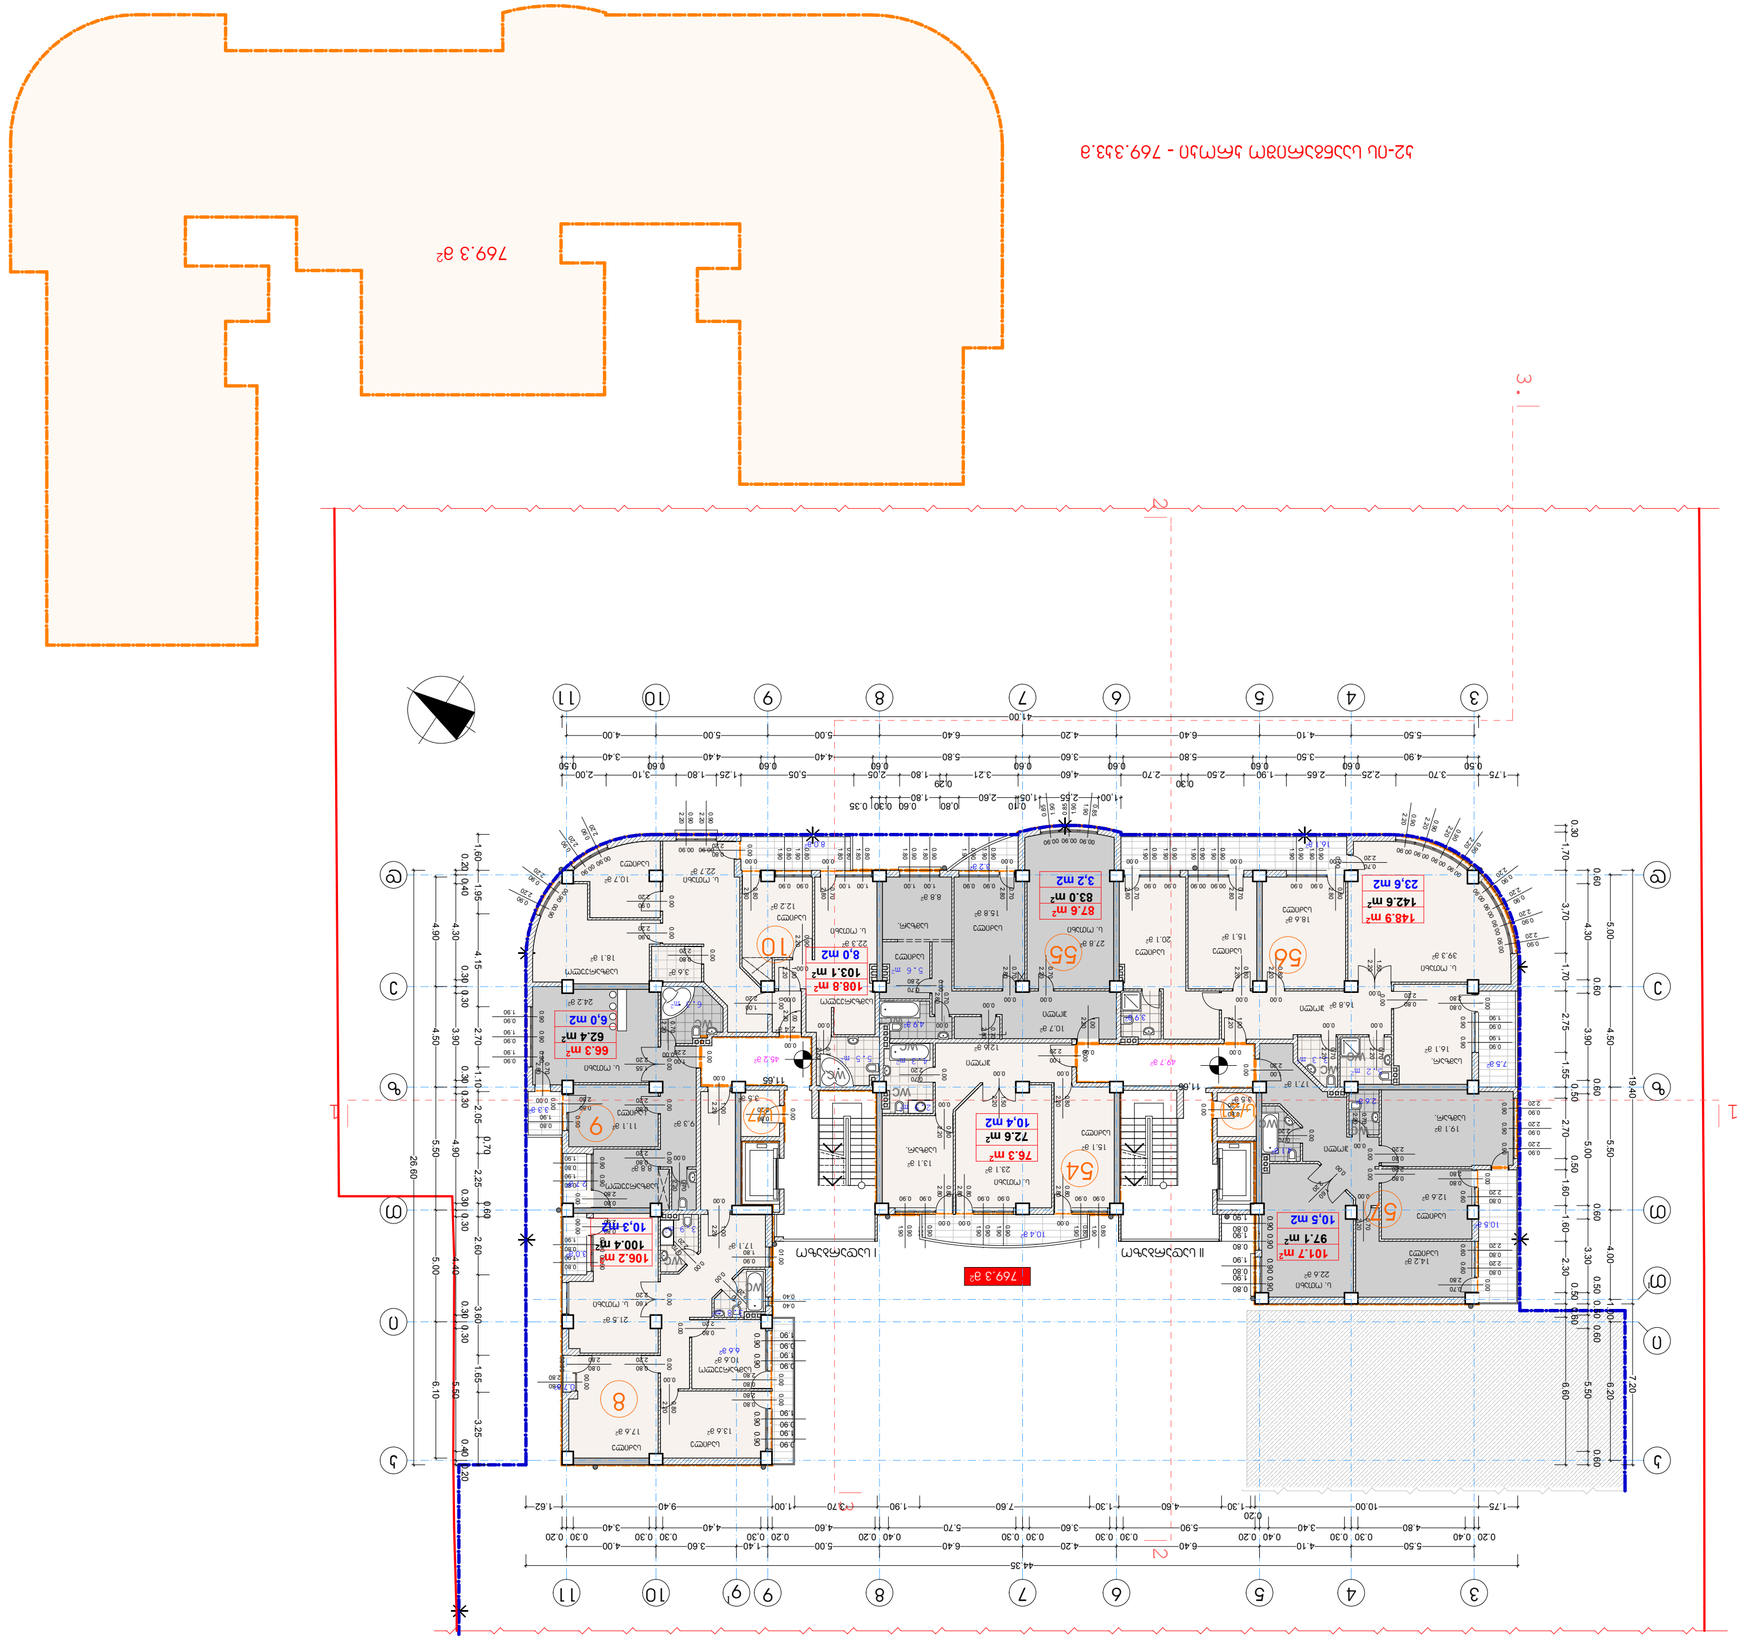


769.3 ք²




8. 1 : 200

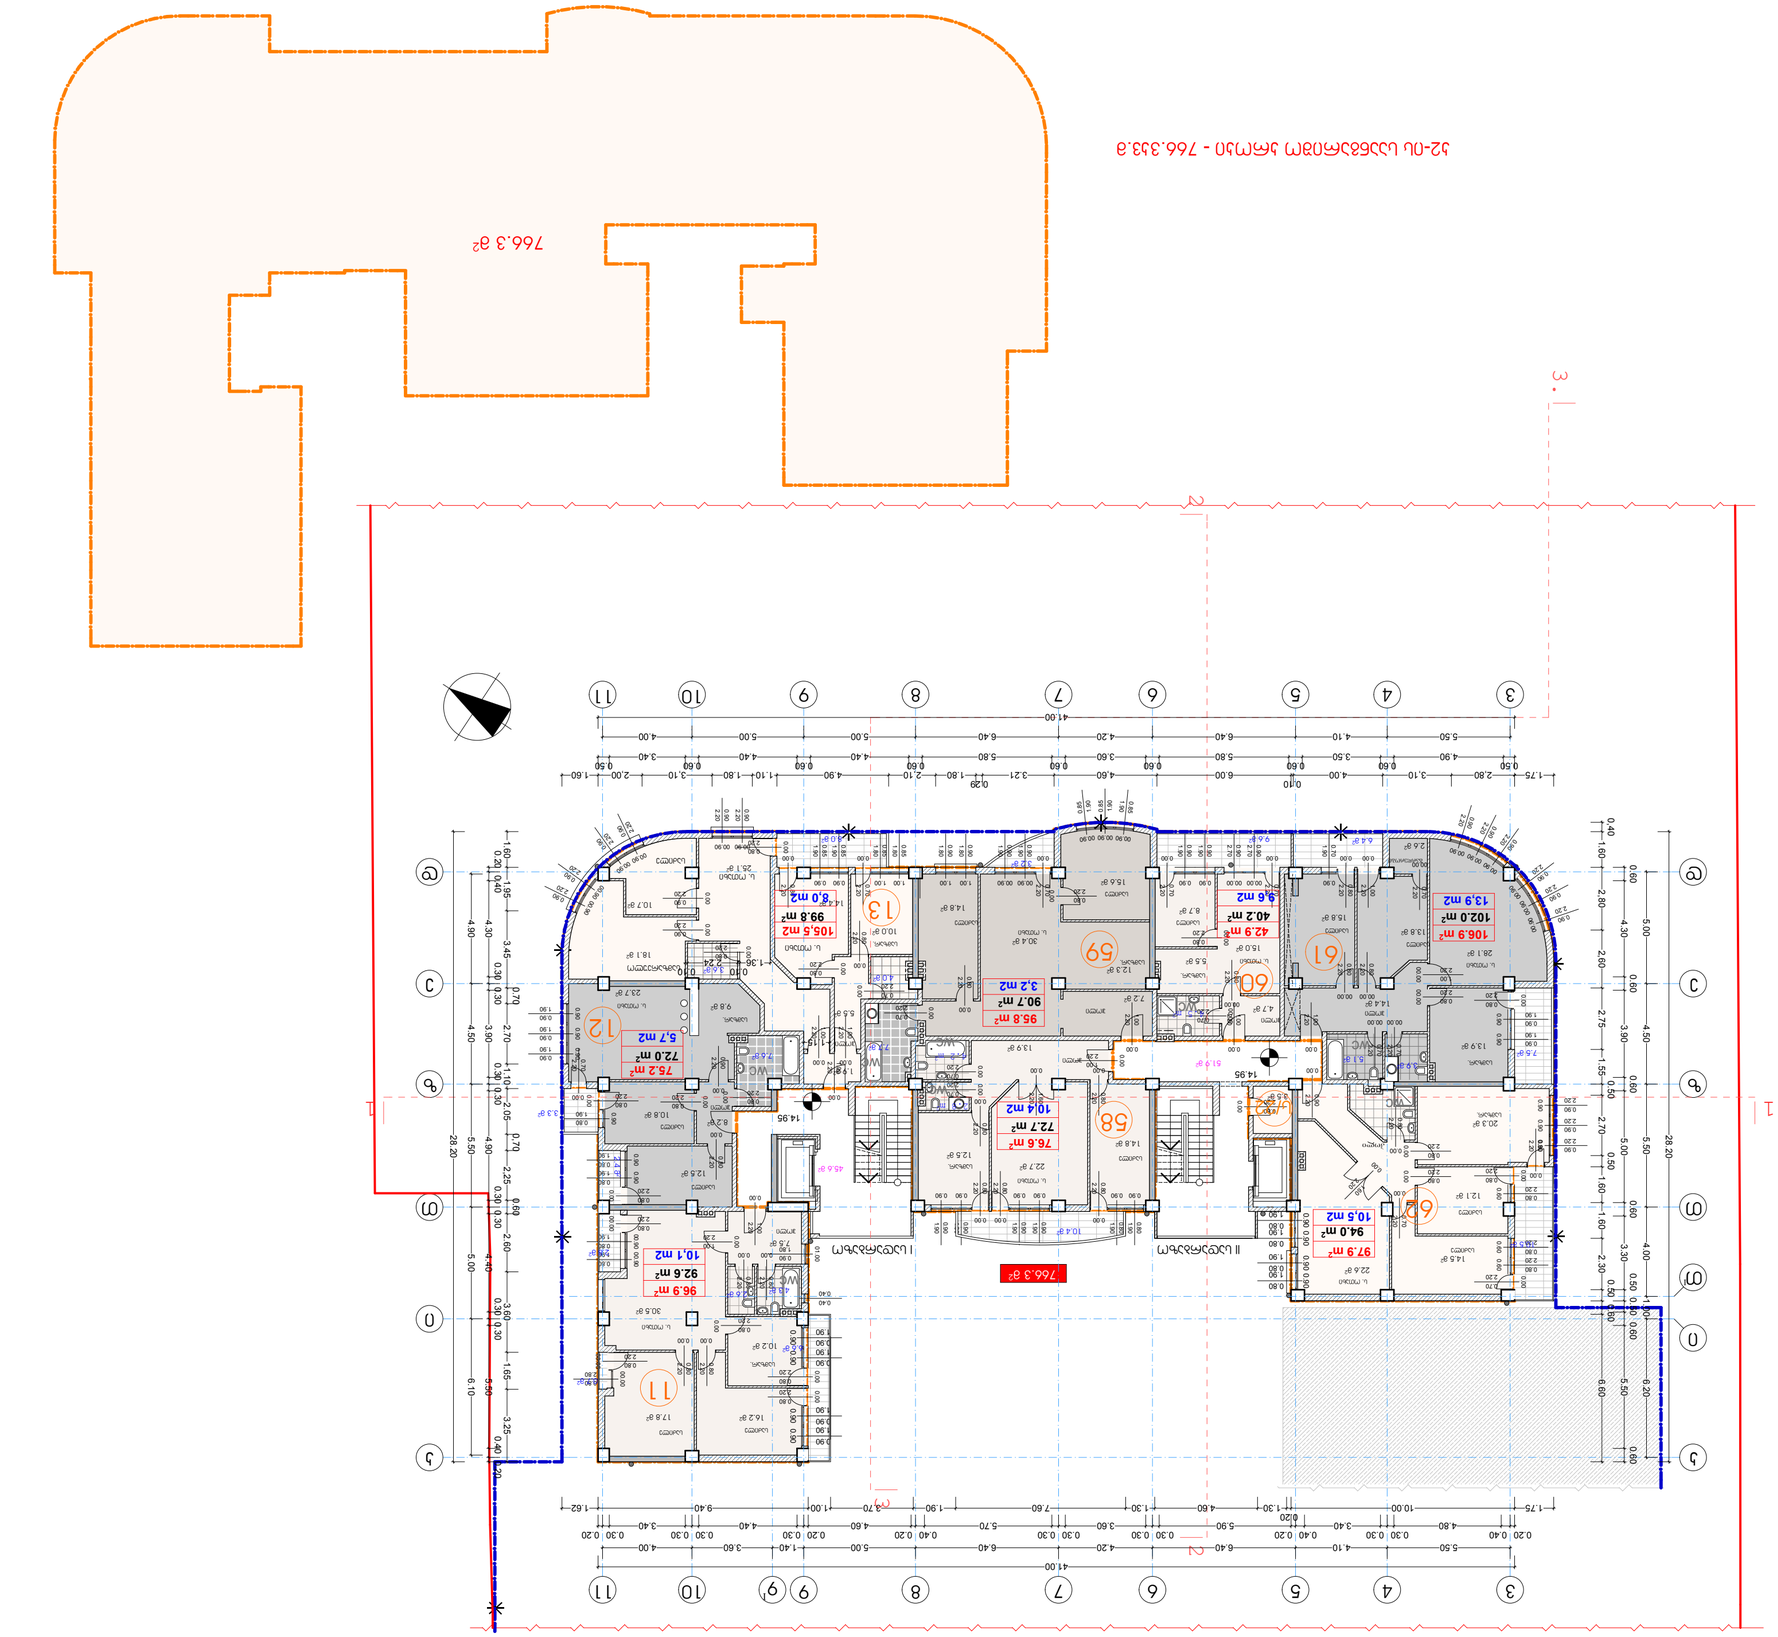


766.3 м²



9. 1 : 200

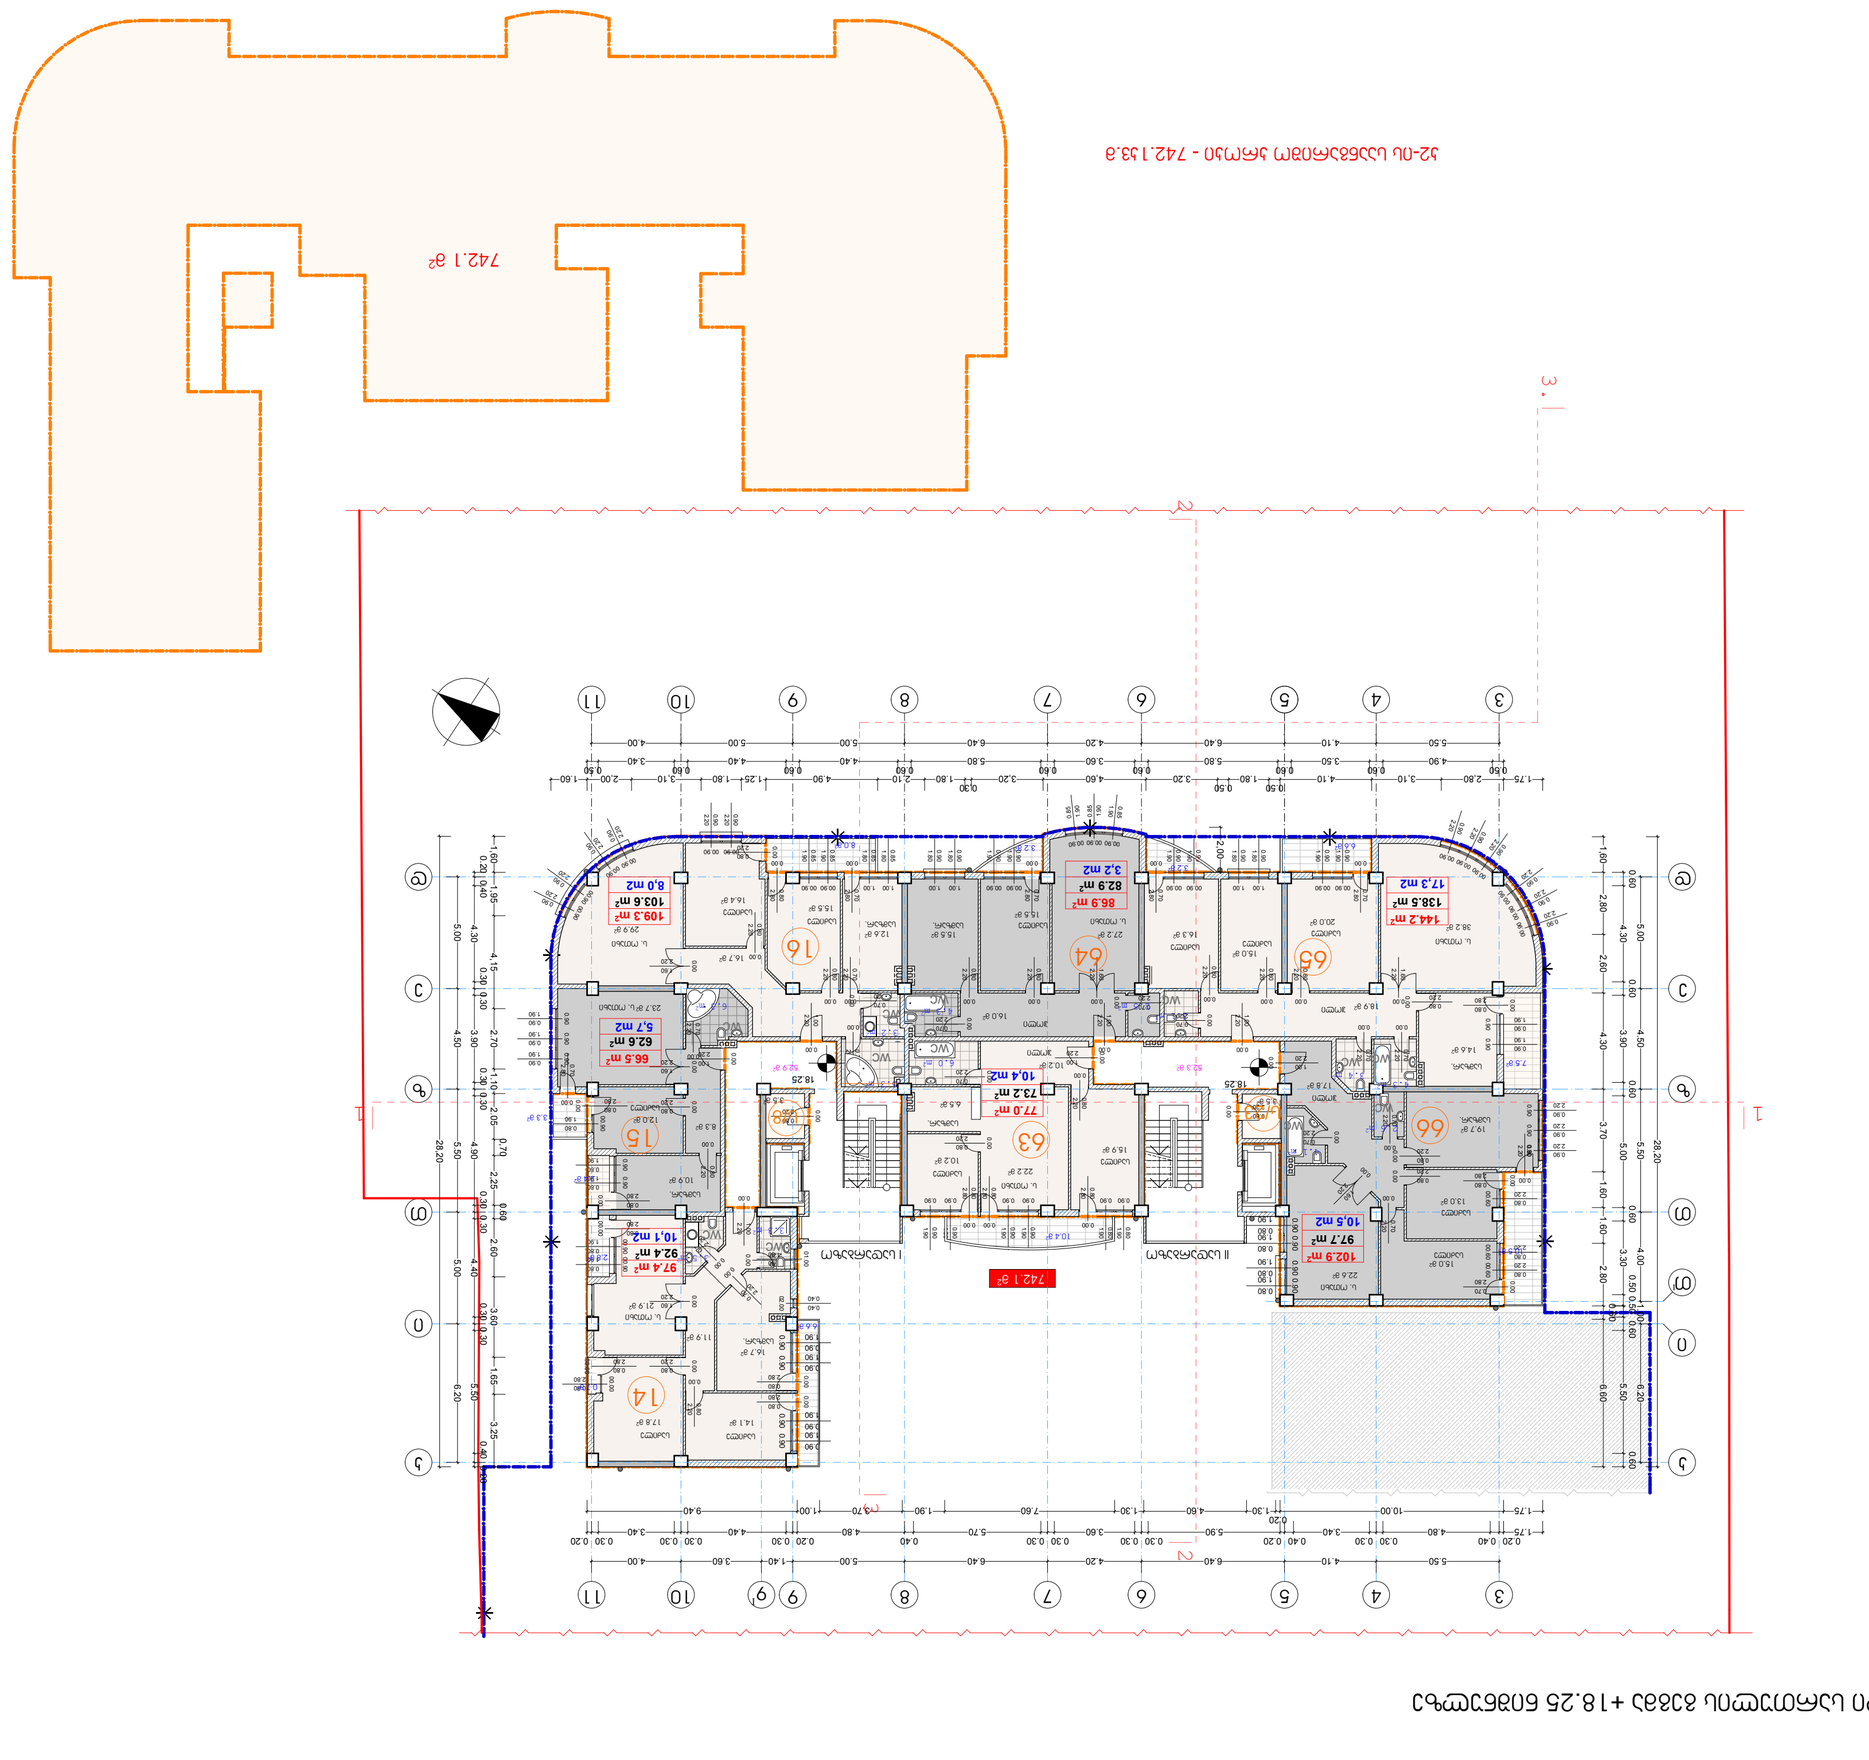


742.1 э²


VI საცხოვრებელი სართულის გეგმა +21.55 ნიშნულზე

მ. 1 : 200



კ2-ის საანგარიშო ფართი - 751.8კვ.მ

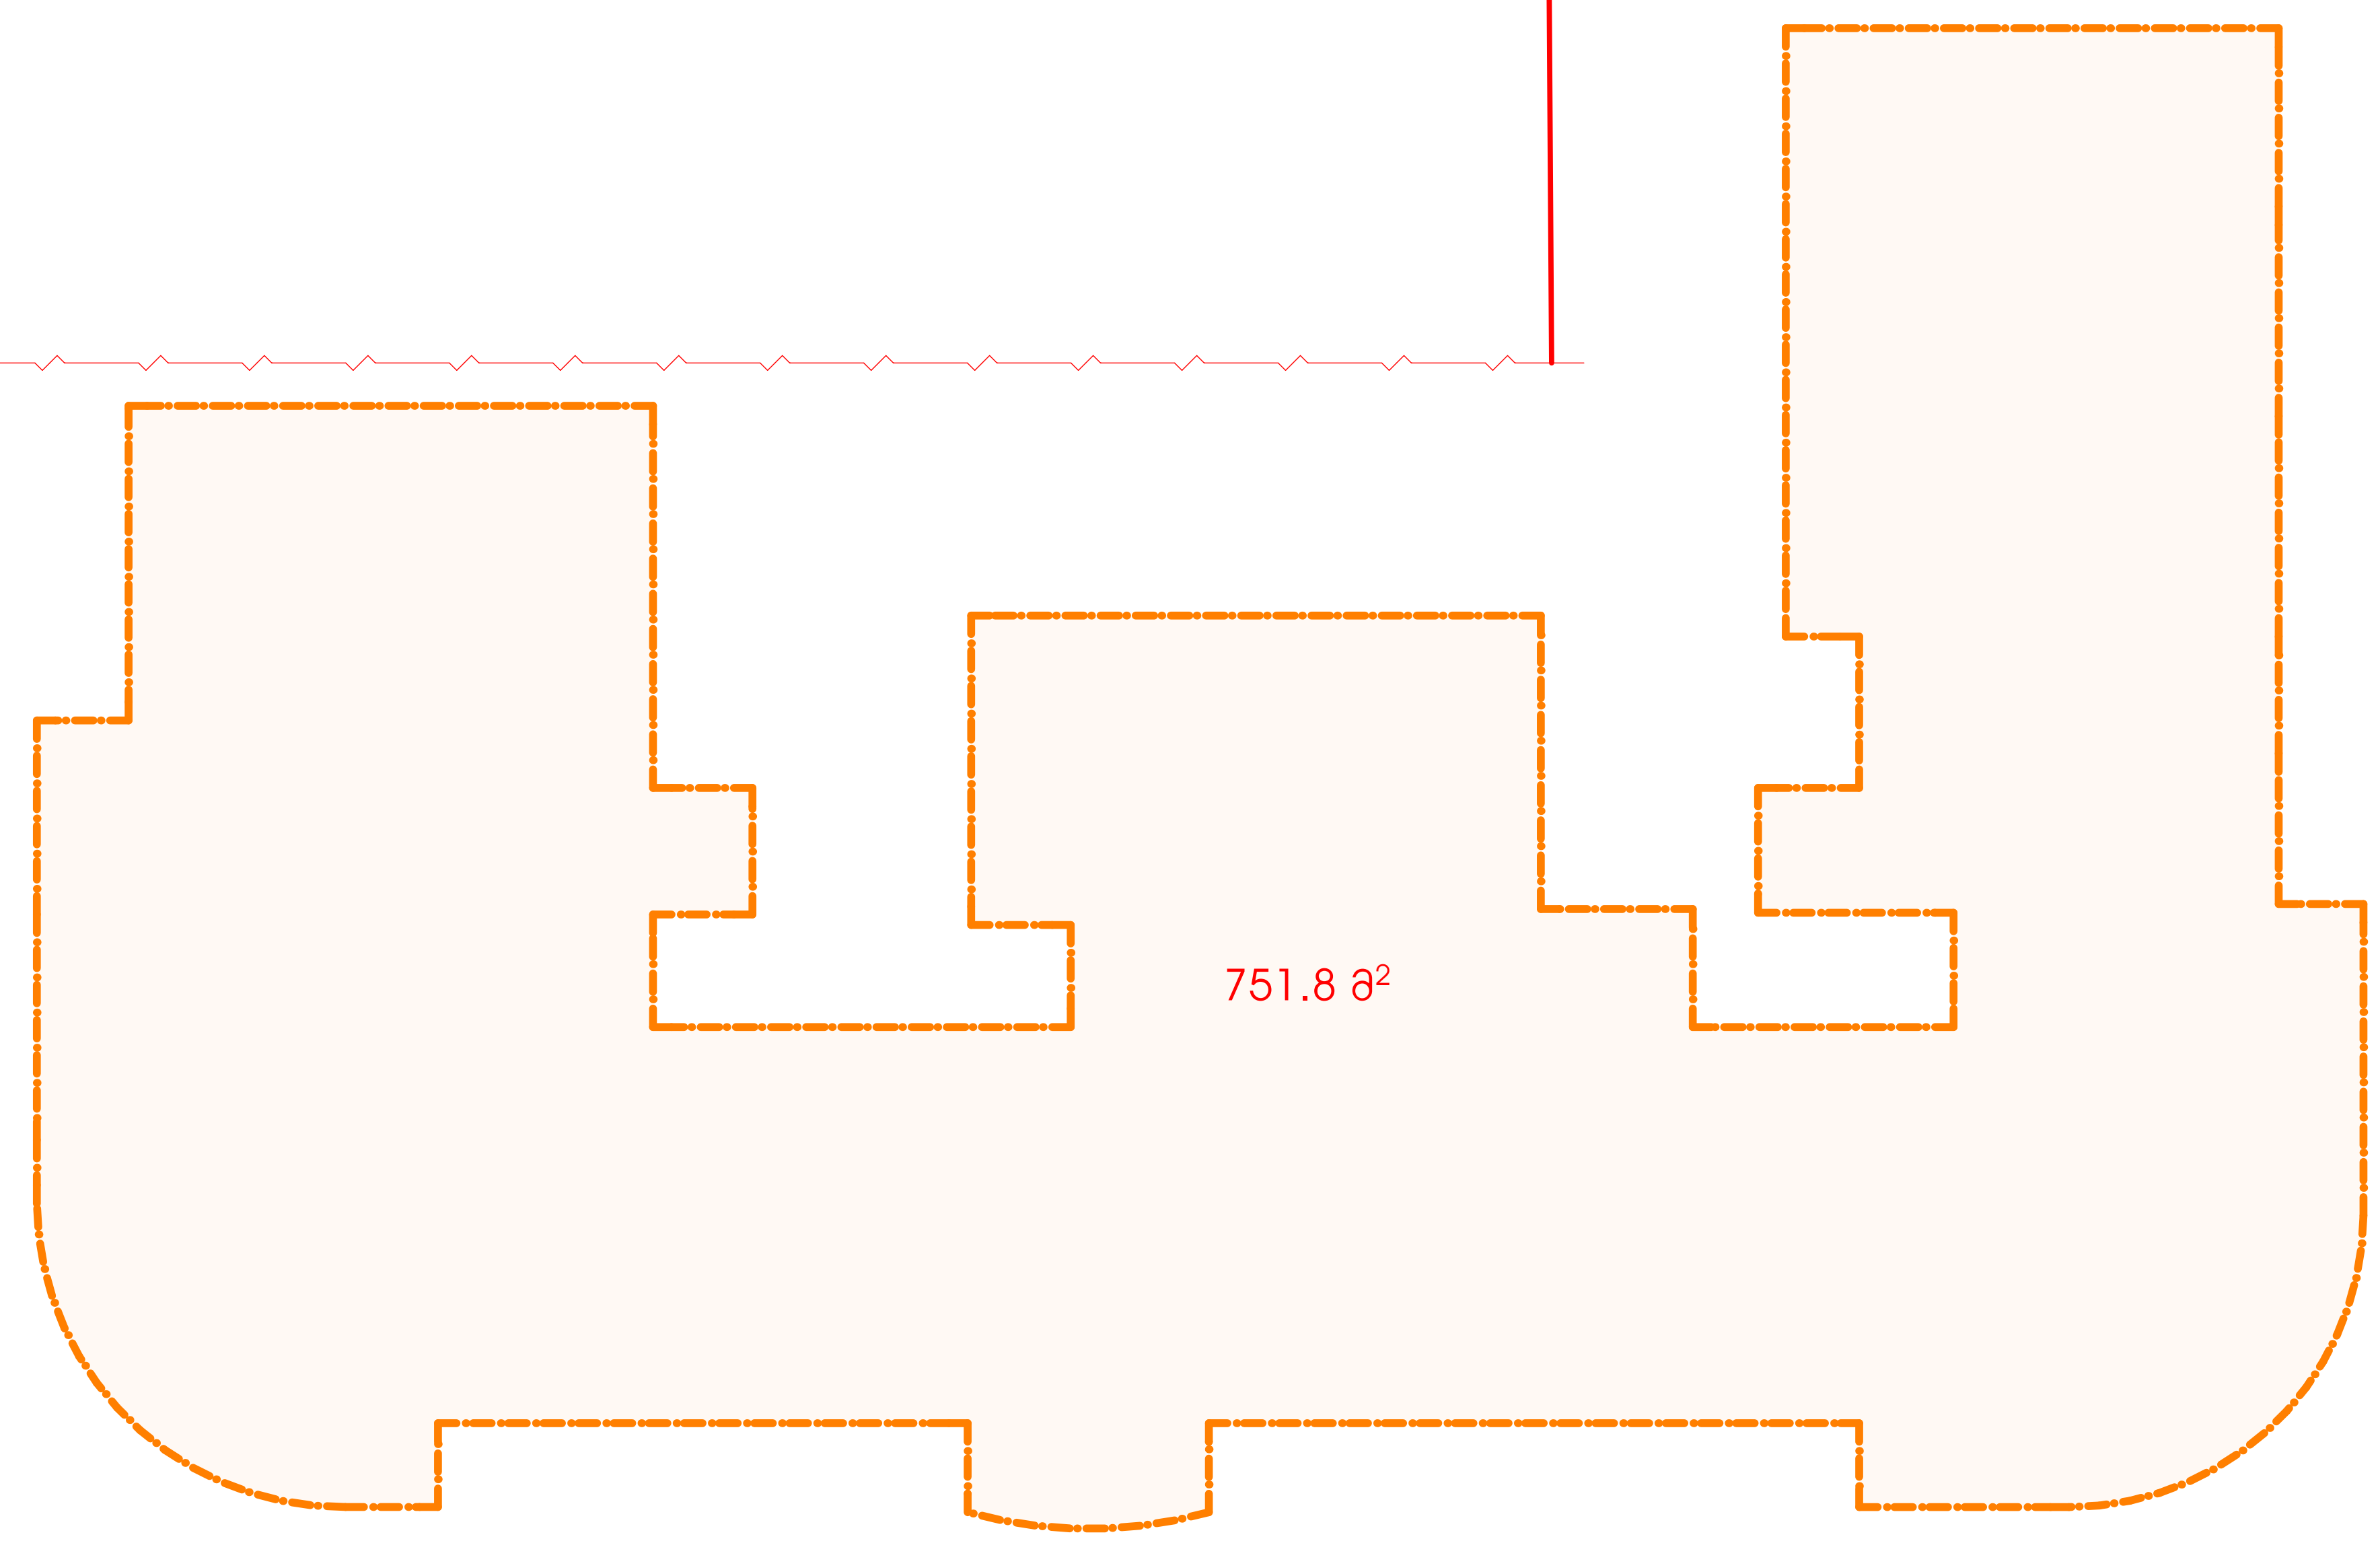

ფორმატი A-2	თბილისი 2018 წ.	
	დაკვეთა №	

ექსპლიკაცია:

პირობითი ნიშნები

სექტორი 1 "ბ" ბლოკი	ინტენსივობის ფართი	751,8 მ²
	- საცხ. ბინების ფართი	695,1 მ²

- n - ბინის ნომერი
- n — ბინის ფართი (გარე და ბინებს შორის კედლის ნახევრით)
- n — ბინის შიდა ფართი
- n — საზაფხულოს ფართი
- ჭრილის ხაზი
- 21.55 - არქიტექტურული ნიშნული
- ნაკვეთის საზღვარი
- განაშენიანების რეგულირების ლურჯი ხაზები
- განაშენიანების რეგულირების ლურჯი ხაზები მიწის ნიშნულს ზემოთ
- კედლები
- დიაფრაგმა
- 65,2 კვ/მ — საზაფხულო ფართი
- 96,4 კვ/მ — კიბის უჯრედის და სადარბაზოს ფართი
- ს/ი - საწყობის ფართი 7,0 m²
- მშენებარე შენობა ("ა" ბლოკი)

შენიშვნები:

1. ნახაზზე ზომები მოცემულია მეტრებში
2. ნახაზის ყველა ცვლილება მშენებლობისას შეთანხმებული უნდა იყოს პროექტის ავტორთან
3. ნახაზზე საპროექტო შენობის ნოლი შეესაბამება აბსოლიტურ ნიშნულს - 418.30
4. ნახაზზე არ მომხდარა არანაირი ცვლილება

დამკვეთი ამხანაგობა "თევდორე მღვდლის 53"	მისამართი თევდორე მღვდლის ქ.№51\53
შეთანხმებულია დამკვეთთან	ხელმოწერა

პროექტის სახელწოდება

ქ. თბილისი. დიდუბე - ჩუღურეთის რაიონი, თევდორე მღვდლის ქუჩა №51/53-ში მრავალბინიანი საცხოვრებელი სახლის "ბ" ბლოკის კორექტირებული პროექტი

j-AR.PRo STUDIA
შ.პ.ს. "ჯოარქპრო სტუდია"
ქ. თბილისი, ჯავახეთის ქ. კ.9 ბინა 1
ტელ: 593 610-602
ელ-ფოსტა joni-sajaia@mail.ru

თანამდებობა	გვარი	ხელმოწერა	თარიღი
დირექტორი	ჯ. საჯაია		
მთ. არქიტექტორი	ჯ. საჯაია		
პროექტის ავტორი	ჯ. საჯაია		
კონსტრუქტორი			
მასშტაბი	1200	VI საცხოვრებელი სართულის გეგმა +21.55 ნიშნულზე	
თარიღი			
სტადია		ფურცლები	ფურცელი
პროექტი		27	ა-10



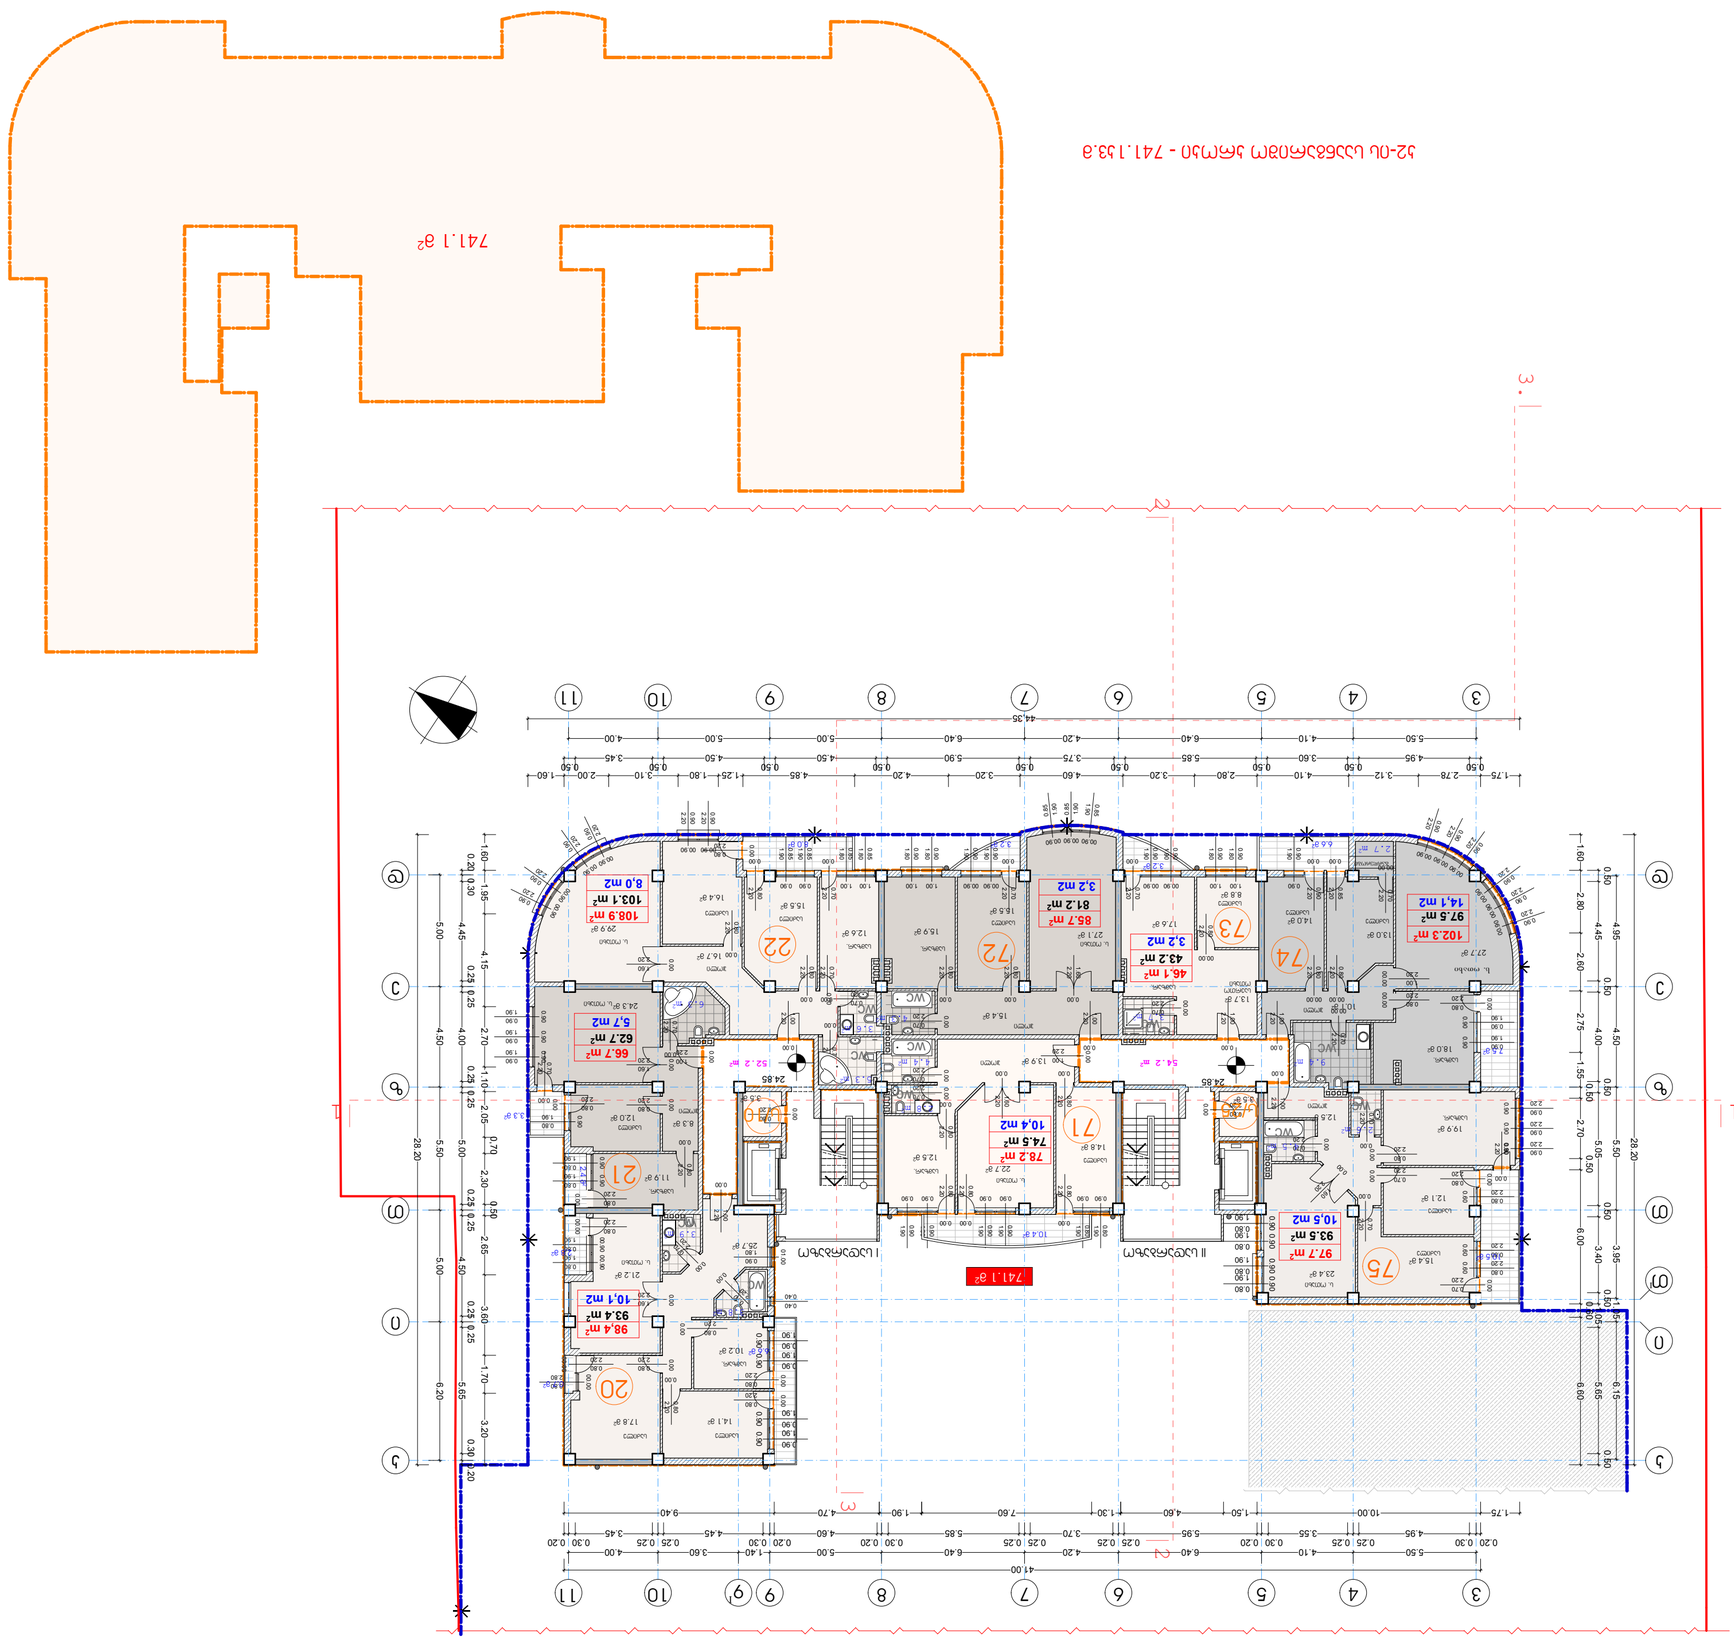





VIII საცხოვრებელი სართულის გეგმა +28.15 ნიშნულზე

მ. 1 : 200



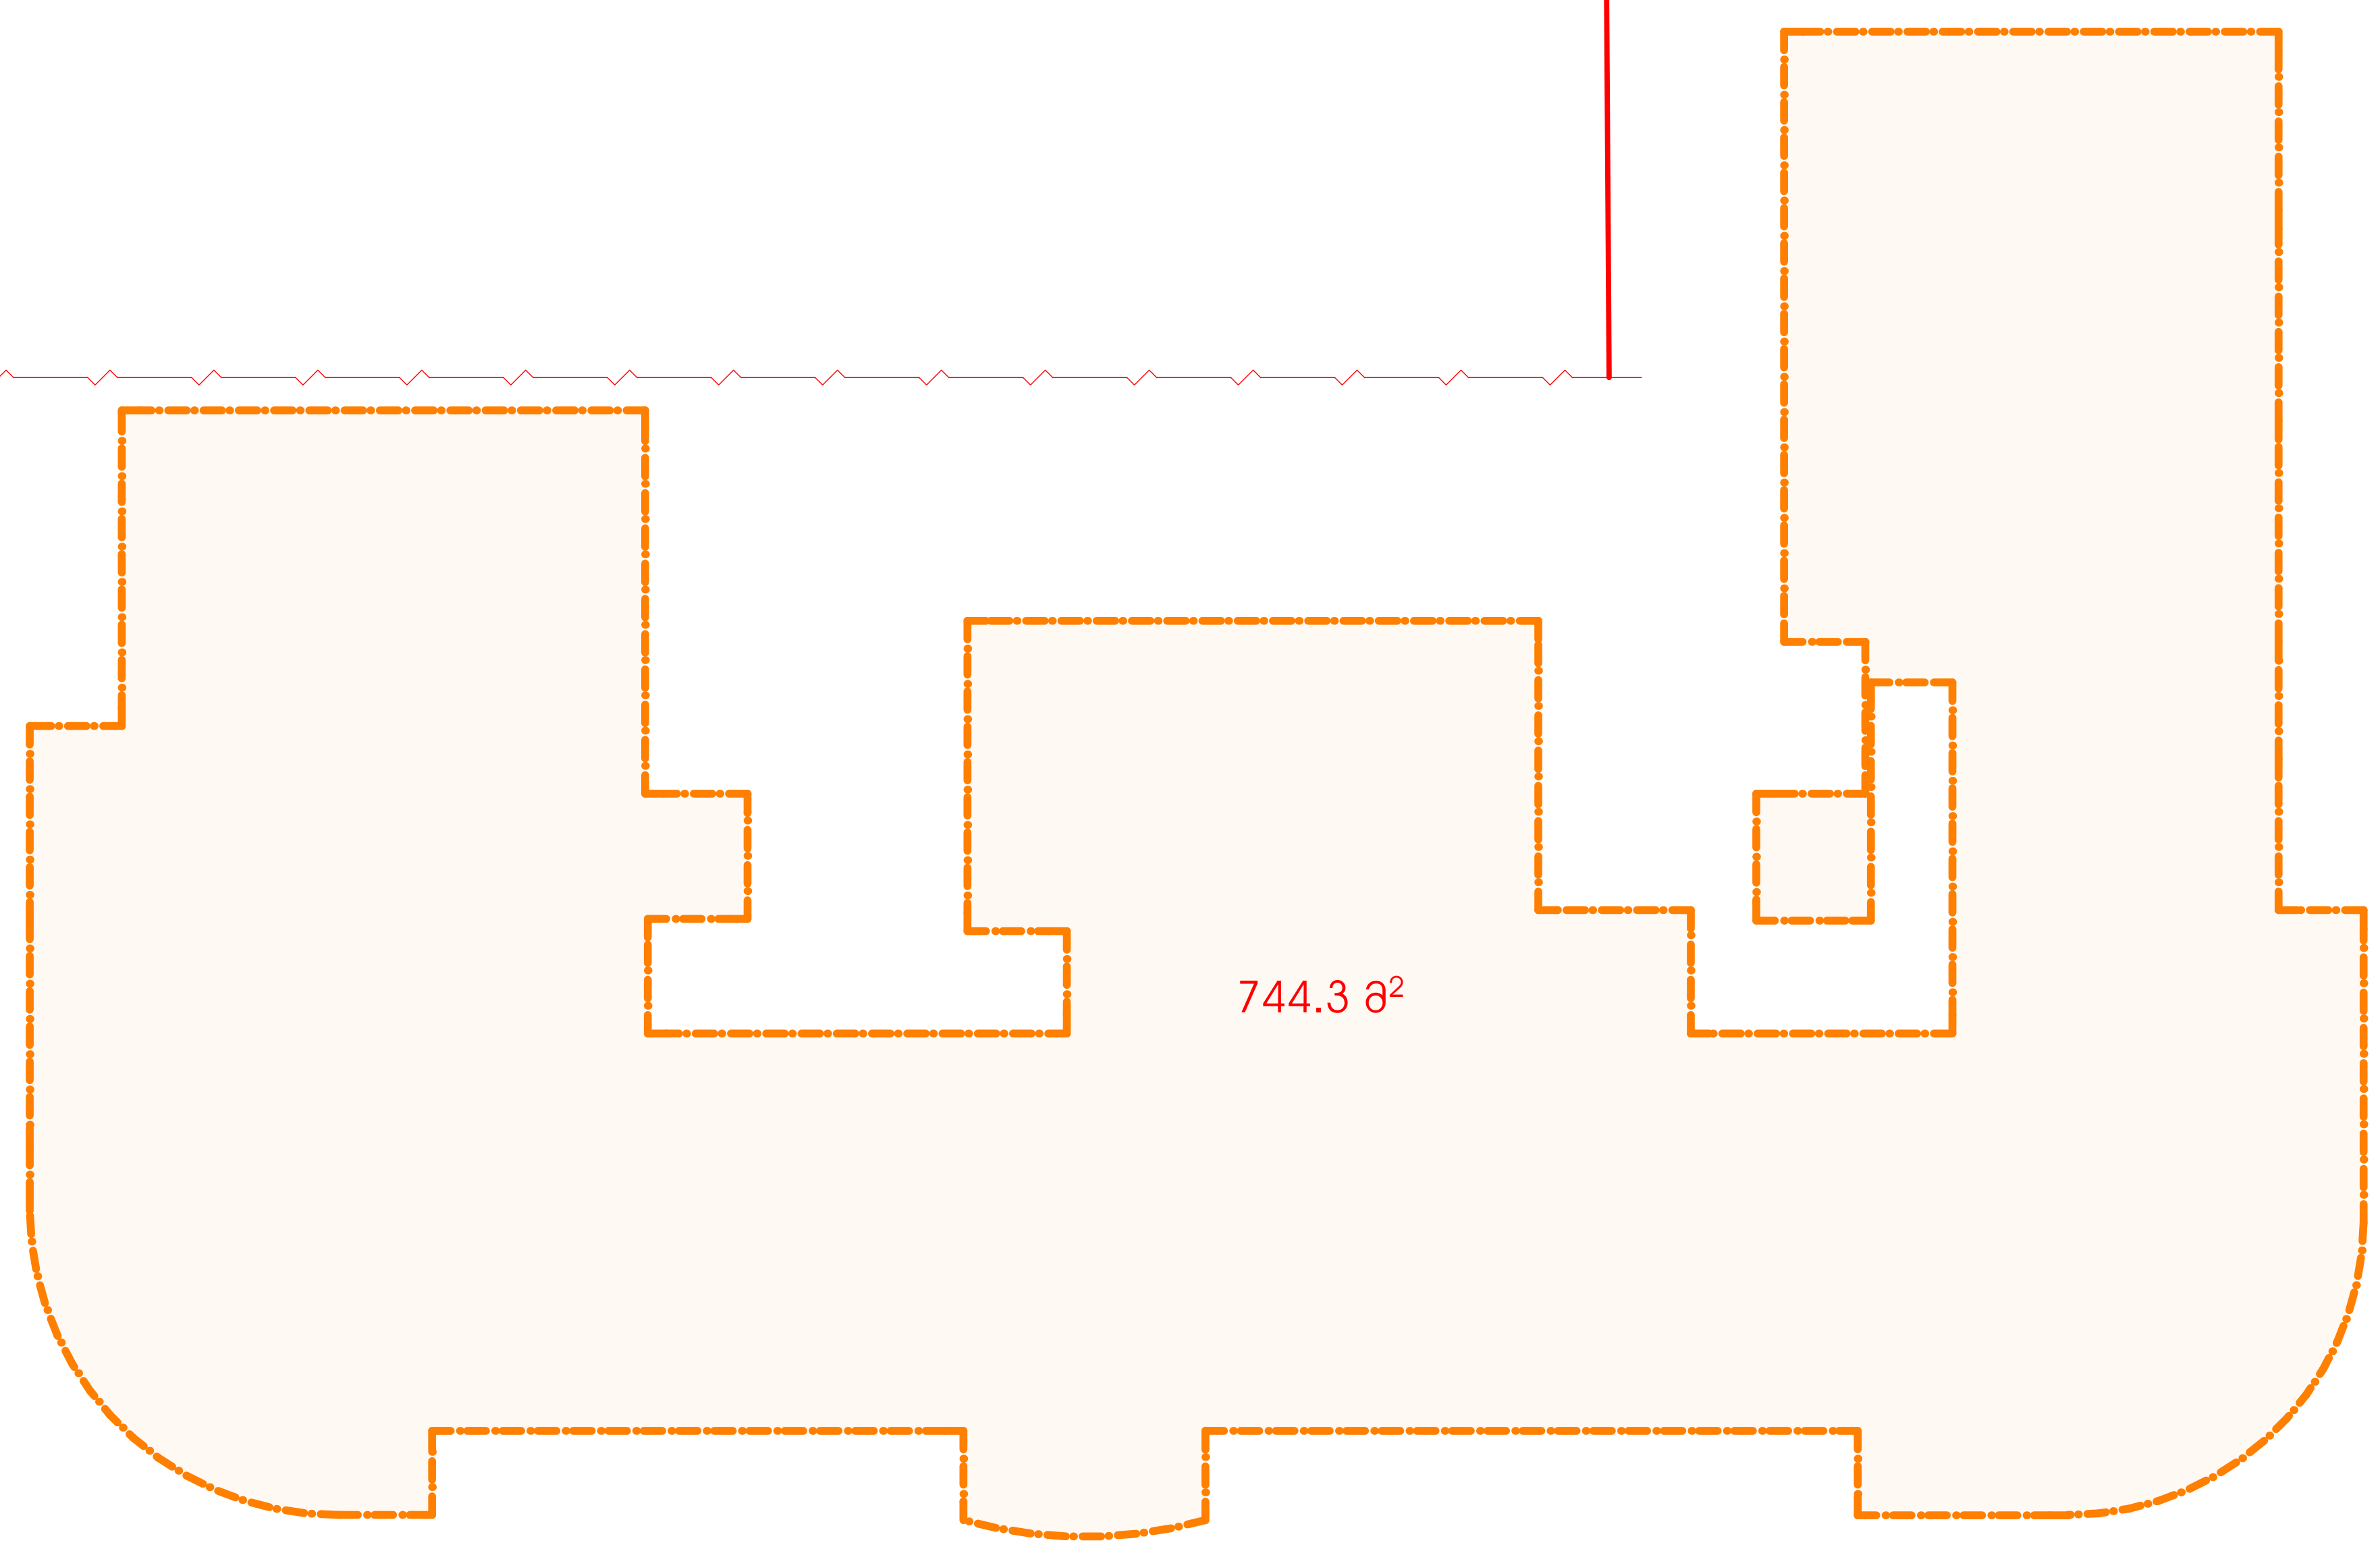

კ2-ის საანგარიშო ფართი - 744.3კვ.მ

ფორმატი A-2	თბილისი 2018 წ.
	დაკვეთა №

ექსპლიკაცია:

პირობითი ნიშნები

სექტორი 1 "ბ" ბლოკი	ინტენსივობის ფართი	744,3 მ²
	- საცხ. ბინების ფართი	686,5 მ²

- n - ბინის ნომერი
- n — ბინის ფართი (გარე და ბინებს შორის კედლის ნახევრით)
- n — ბინის შიდა ფართი
- n — საზაფხულო ფართი
- ჭრილის ხაზი
- 28.15 - არქიტექტურული ნიშნული
- ნაკვეთის საზღვარი
- განაშენიანების რეგულირების ლურჯი ხაზები
- განაშენიანების რეგულირების ლურჯი ხაზები მიწის ნიშნულს ზემოთ
- კედლები
- დიაფრაგმა
- 65,2 კვ/მ — საზაფხულო ფართი
- 103,0 კვ/მ — კიბის უჯრედის და სადარბაზოს ფართი
- ს/ნ - საწყობის ფართი 7,0 m²
- მშენებარე შენობა ("ა" ბლოკი)

შენიშვნები:

1. ნახაზზე ზომები მოცემულია მეტრებში
2. ნახაზის ყველა ცვლილება მშენებლობისას შეთანხმებული უნდა იყოს პროექტის ავტორთან
3. ნახაზზე საპროექტო შენობის ნოლი შეესაბამება აბსოლიტურ ნიშნულს - 418.30
4. ნახაზზე არ მომხდარა არანაირი ცვლილება

დამკვეთი	მისამართი
ამხანაგობა "თევდორე მღვდლის 53"	თევდორე მღვდლის ქ.№51\53
შეთანხმებულია დამკვეთთან	ხელმოწერა

პროექტის სახელწოდება

ქ. თბილისი. დიდუბე - ჩუღურეთის რაიონი, თევდორე მღვდლის ქუჩა №51/53-ში მრავალბინიანი საცხოვრებელი სახლის "ბ" ბლოკის კორექტირებული პროექტი

j-AR.PRo STUDIA
შ.პ.ს. "ჯოარქპრო სტუდია"

ქ. თბილისი, ჯავახეთის ქ. ა.9 ბინა 1
ტელ: 593 610-602
ელ-ფოსტა joni-sajaia@mail.ru

თანამდებობა	გვარი	ხელმოწერა	თარიღი
დირექტორი	ჯ. საჯაია		
მთ. არქიტექტორი	ჯ. საჯაია		
პროექტის ავტორი	ჯ. საჯაია		
კონსტუქტორი			
მასშტაბი	1200	VIII საცხოვრებელი სართულის გეგმა +28.15 ნიშნულზე	
თარიღი			
სტადია		ფურცლები	ფურცელი
პროექტი		27	ა-12


a. 1 : 200

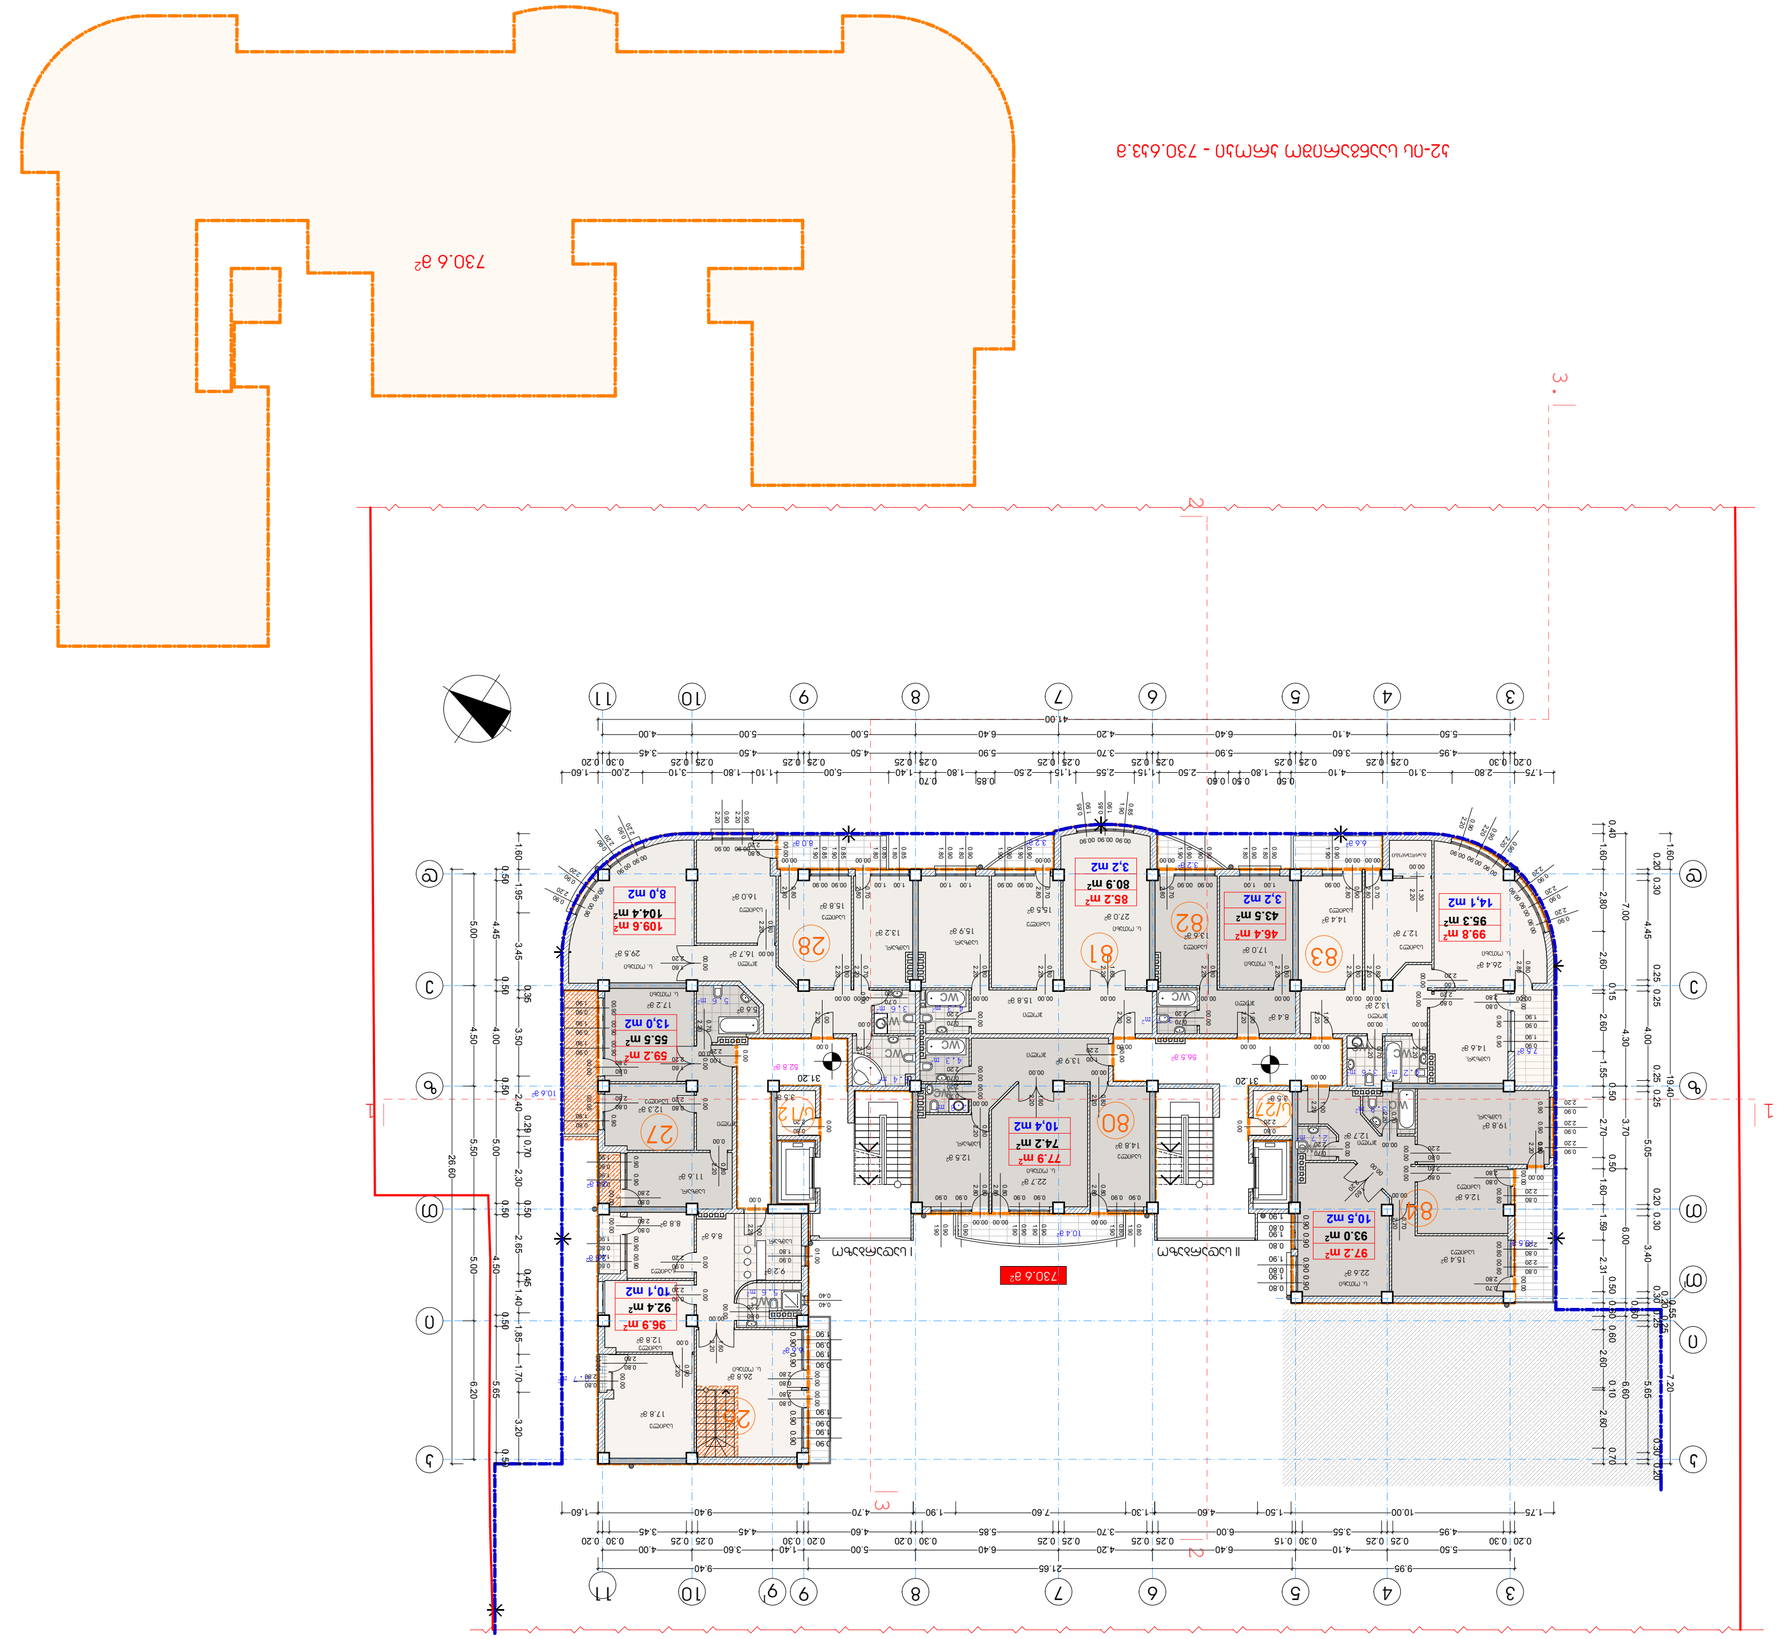




XI საცხოვრებელი სართულის გეგმა +38.05 ნიშნულზე

მ. 1 : 200



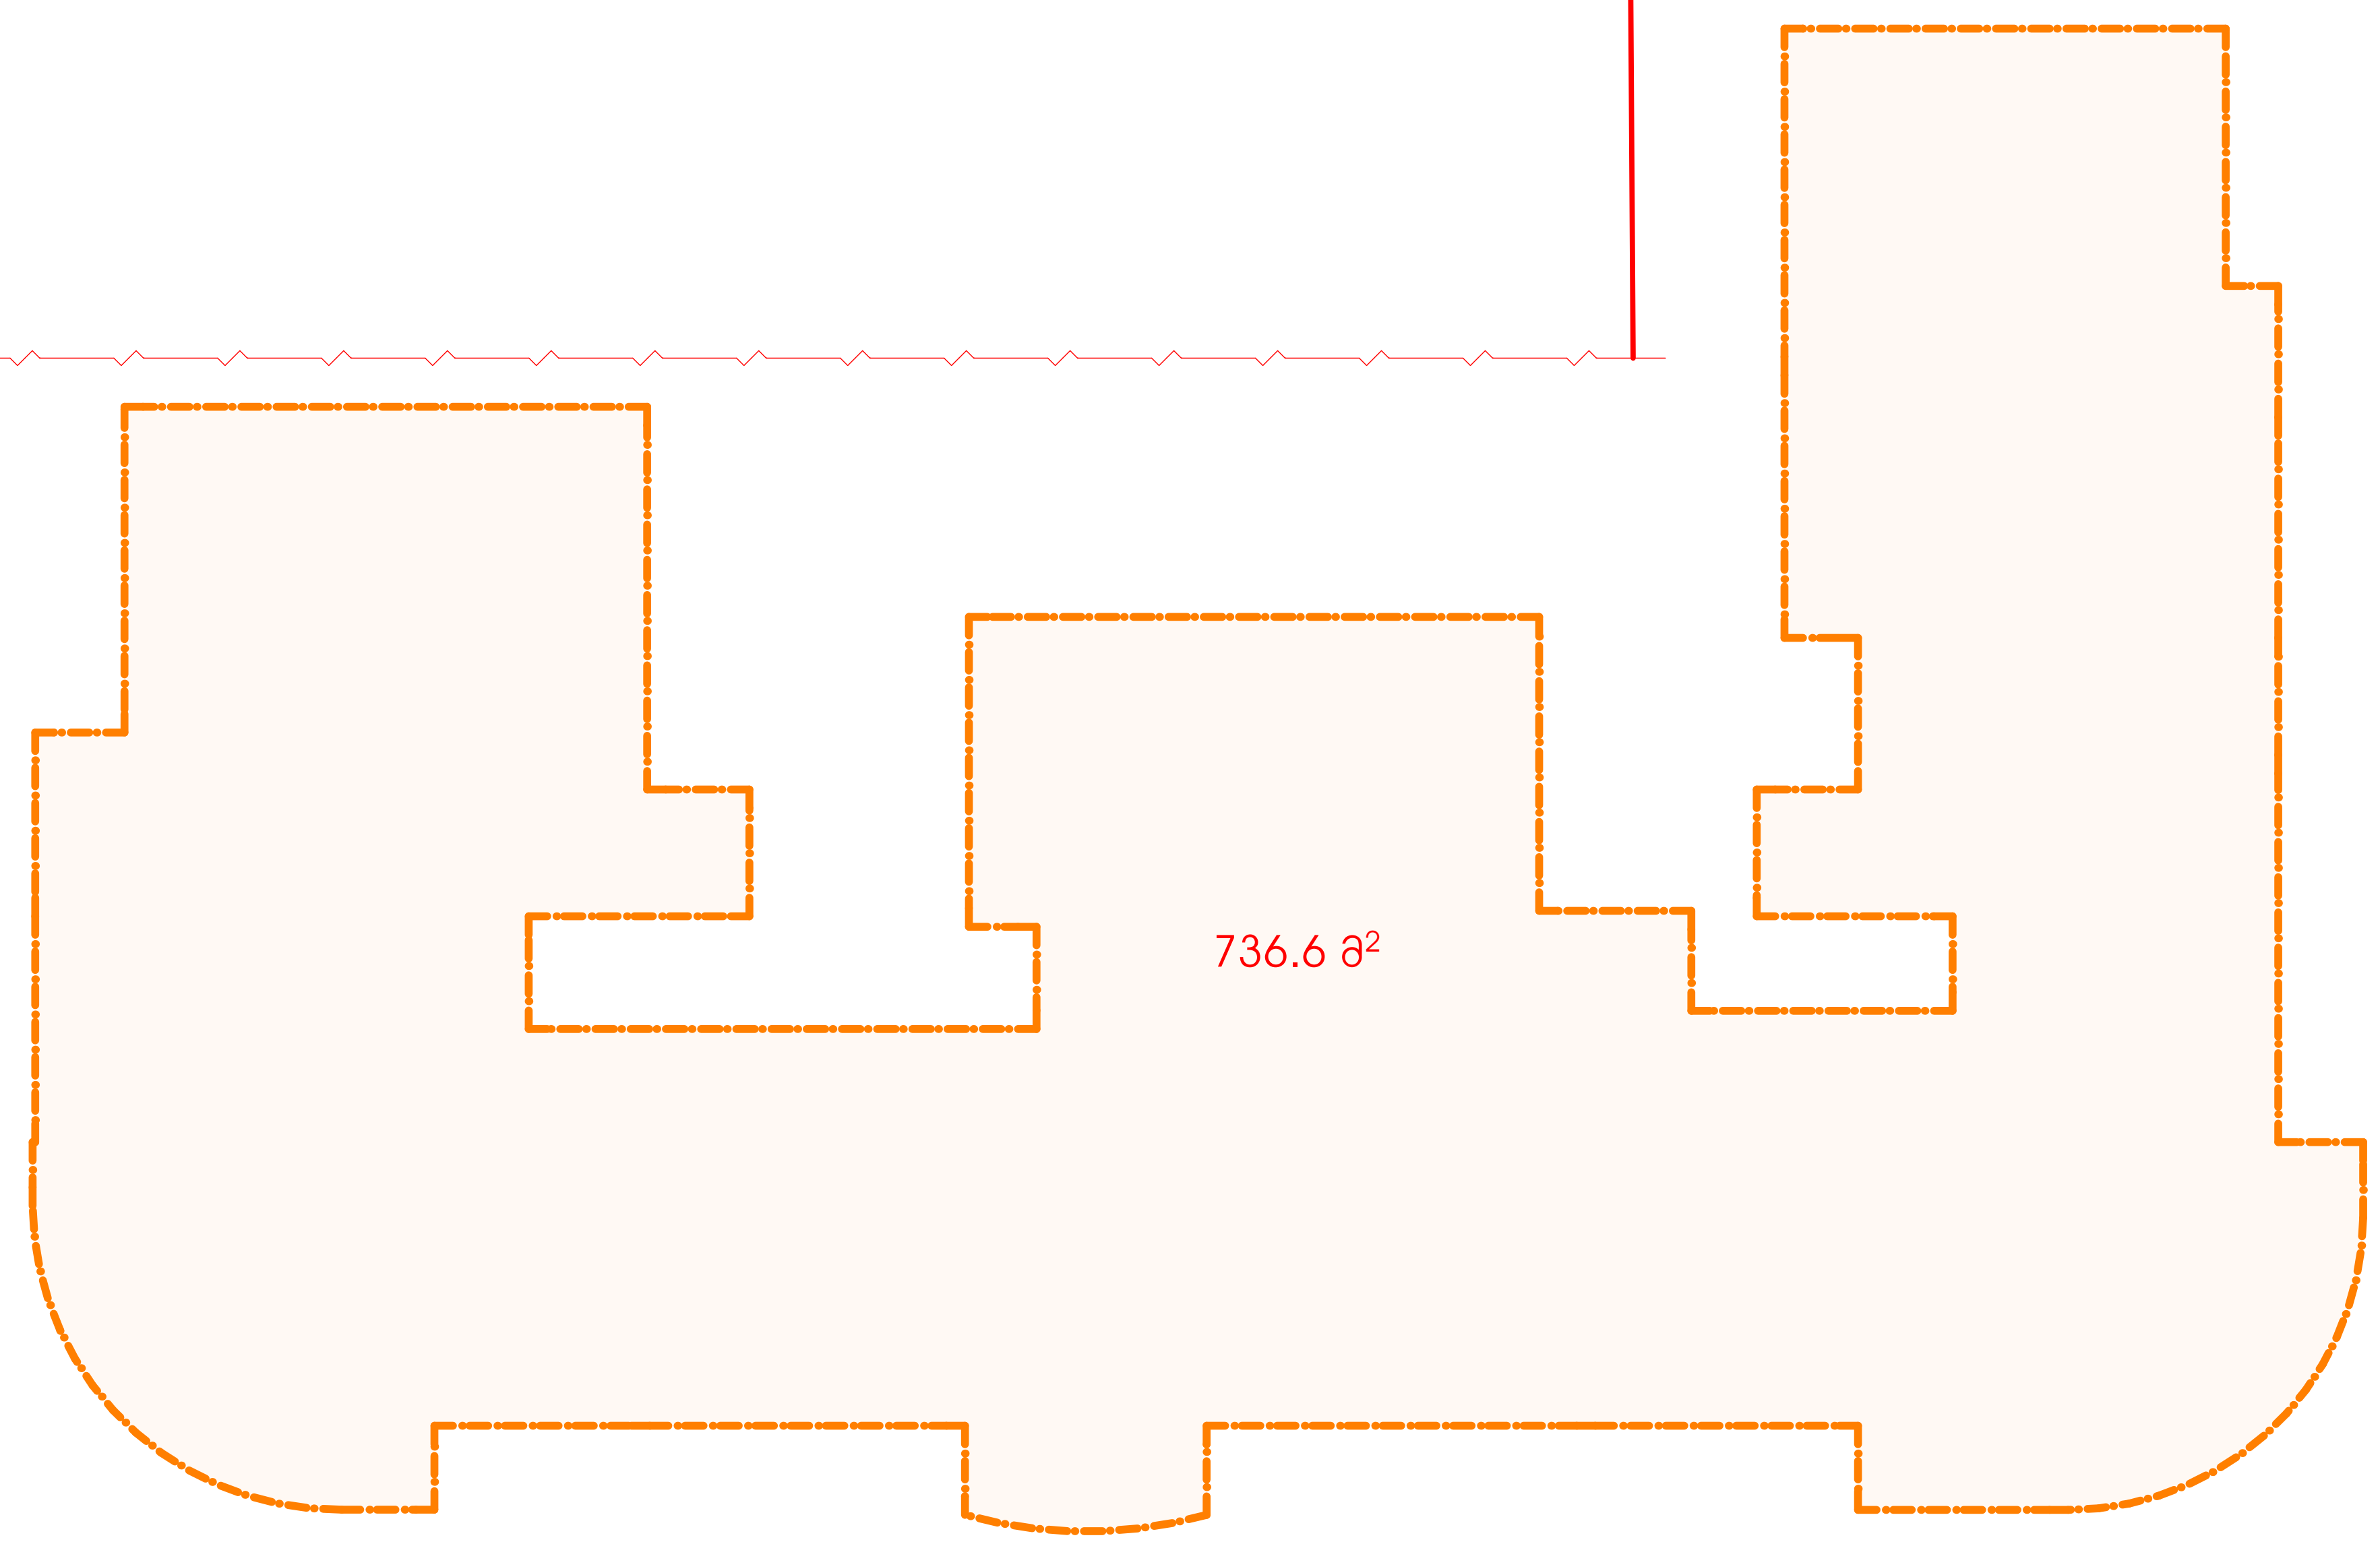

კ2-ის საანგარიშო კროკი - 736.6კვ.მ

ფორმატი A-2	თბილისი 2018 წ.		
	დაკვეთა №		

ექსპლიკაცია:

პირობითი ნიშნები

სექტორი 1 "ბ" ბლოკი	ინტესივობის ფართი	736,6 მ²
	- საცხ. ბინების ფართი	671,0 მ²

- n - ბინის ნომერი
- n — ბინის ფართი (გარე და ბინებს შორის კედლის ნახევრით)
- n — ბინის შიდა ფართი
- n — საზაფხულო ფართი
- ჭრილის ხაზი
- 38.05 - არქიტექტურული ნიშნული
- ნაკვეთის საზღვარი
- განაშენიანების რეგულირების ლურჯი ხაზები
- განაშენიანების რეგულირების ლურჯი ხაზები მიწის ნიშნულს ზემოთ
- კედლები
- დიაფრაგმა
- 86,6 კვ/მ — საზაფხულო ფართი
- 98,3 კვ/მ — კიბის უჯრედის და სადარბაზოს ფართი

შენიშვნები:

1. ნახაზზე ზომები მოცემულია მეტრებში
2. ნახაზის ყველა ცვლილება მშენებლობისას შეთანხმებული უნდა იყოს პროექტის ავტორთან
3. ნახაზზე საპროექტო შენობის ნოლი შეესაბამება აბსოლიტურ ნიშნულს - 418.30
4. ნახაზზე არ მომხდარა არანაირი ცვლილება

დამკვეთი	მისამართი
ამხანაგობა "თევდორე მღვდლის 53"	თევდორე მღვდლის ქ.№51\53
შეთანხმებულია დამკვეთთან	ხელმოწერა

პროექტის სახელწოდება

ქ. თბილისი. დიდუბე - ჩუღურეთის რაიონი, თევდორე მღვდლის ქუჩა №51/53-ში მრავალბინიანი საცხოვრებელი სახლის "ბ" ბლოკის კორექტირებული პროექტი

j-AR.PRo STUDIA
შ.პ.ს. "ჯოარქპრო სტუდია"

ქ. თბილისი, ჯავახეთის ქ. ა.9 ბინა 1
ტელ: 593 610-602
ელ-ფოსტა joni-sajaia@mail.ru

თანამდებობა	გვარი	ხელმოწერა	თარიღი
დირექტორი	ჯ. საჯაია		
მთ. არქიტექტორი	ჯ. საჯაია		
პროექტის ავტორი	ჯ. საჯაია		
კონსტუქტორი			

მასშტაბი	1200	XI საცხოვრებელი სართულის გეგმა +38.05 ნიშნულზე
თარიღი		

სტადია	ფურცლები	ფურცელი
პროექტი	27	ა-15



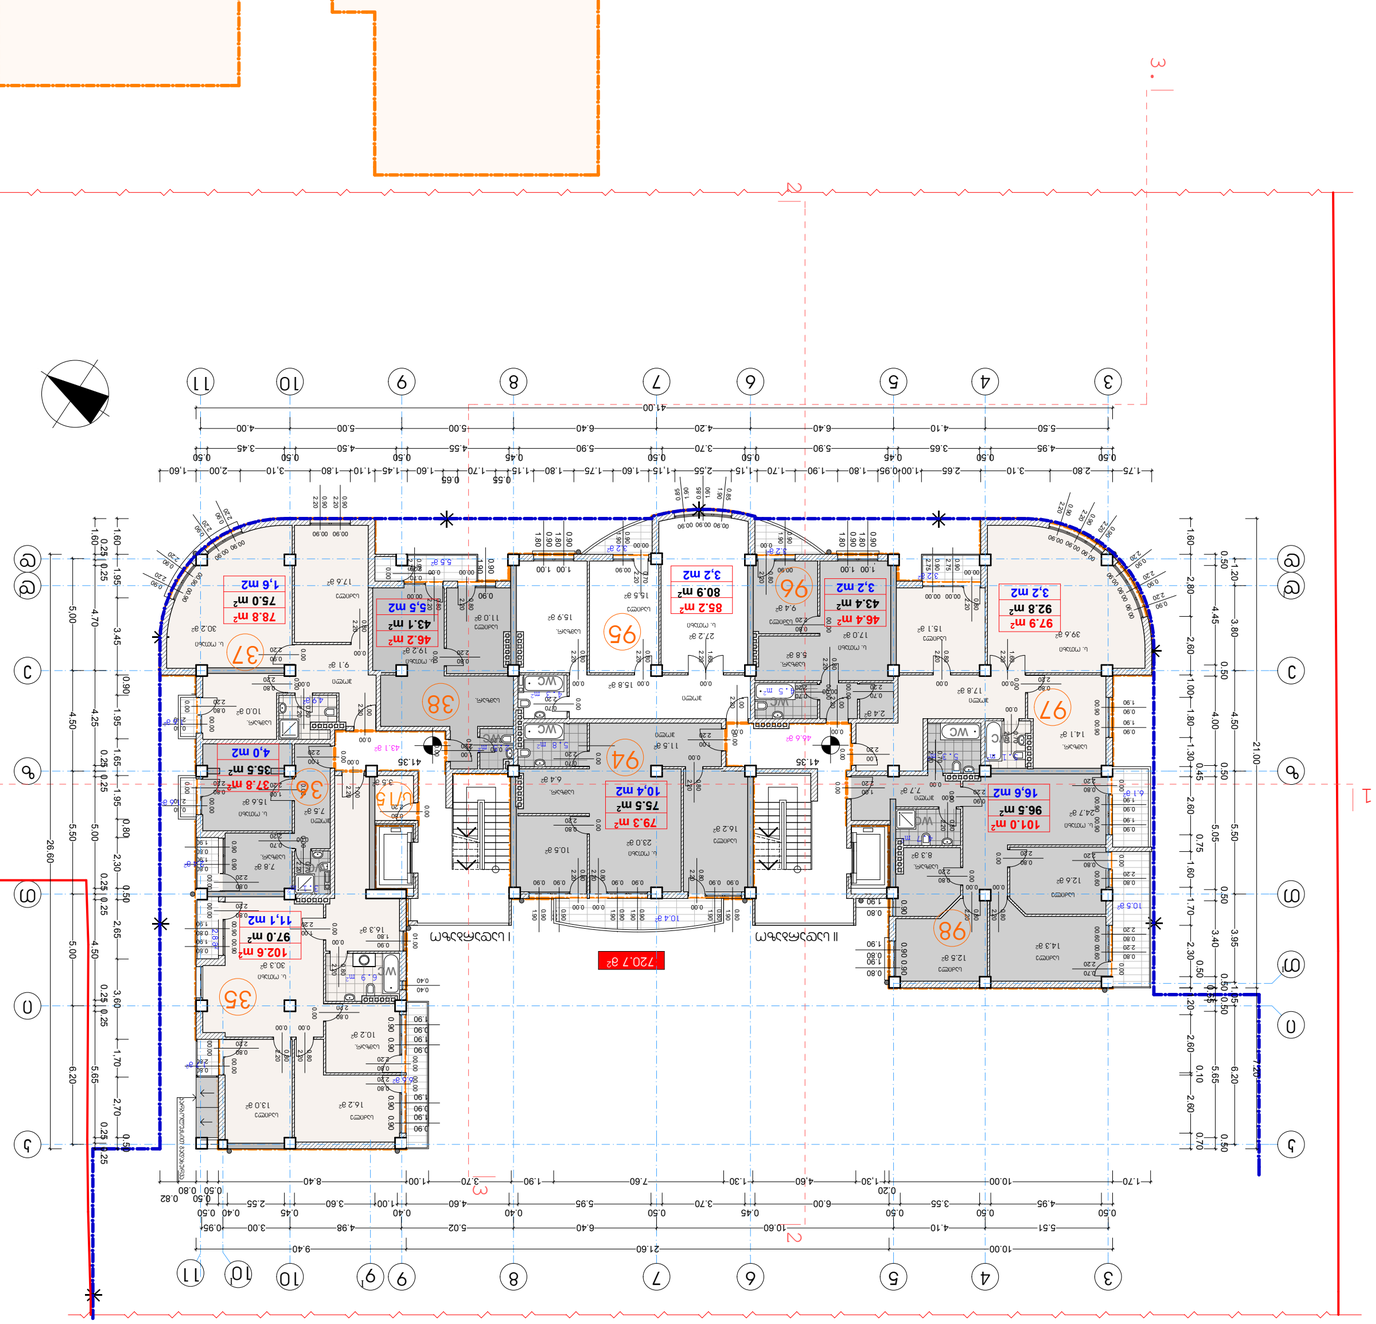
41.35
1
2
3
4
5
6
7
8
9
10
11
1
2
3
26.60
21.00
10.00
4.10
5.51
6.40
4.20
5.90
3.70
5.90
4.55
5.90
4.50
3.45
5.50
4.10
6.40
4.20
6.40
5.00
4.00
41.00
10.00
21.60
9.40
0.50
4.95
0.50
3.55
6.00
5.95
3.70
0.40
0.45
0.40
4.60
5.02
4.98
3.00
0.95
0.50
0.40
0.45
3.60
1.00
4.60
6.40
5.55
3.70
0.50
0.82
0.50
2.55
0.40
0.50
1.30
0.20
10.00
1.70
7.60
1.90
1.30
4.60
8.40
1.00
3.70
0.50
0.50
0.82
1.75
2.80
3.10
2.65
1.00
0.95
1.80
1.90
1.70
1.15
1.15
2.55
1.70
1.45
1.10
1.80
1.60
1.75
1.80
1.15
1.60
1.55
0.65
0.55
3.10
2.00
1.60
0.50
4.95
0.50
3.65
5.90
0.45
0.50
5.90
0.50
3.70
0.50
0.45
5.90
0.50
4.55
0.50
4.50
0.50
3.45
0.50
1.60
1.95
3.45
0.90
1.95
1.65
0.80
2.30
0.50
2.65
4.50
3.60
1.70
2.70
0.50
0.25
0.25
0.25



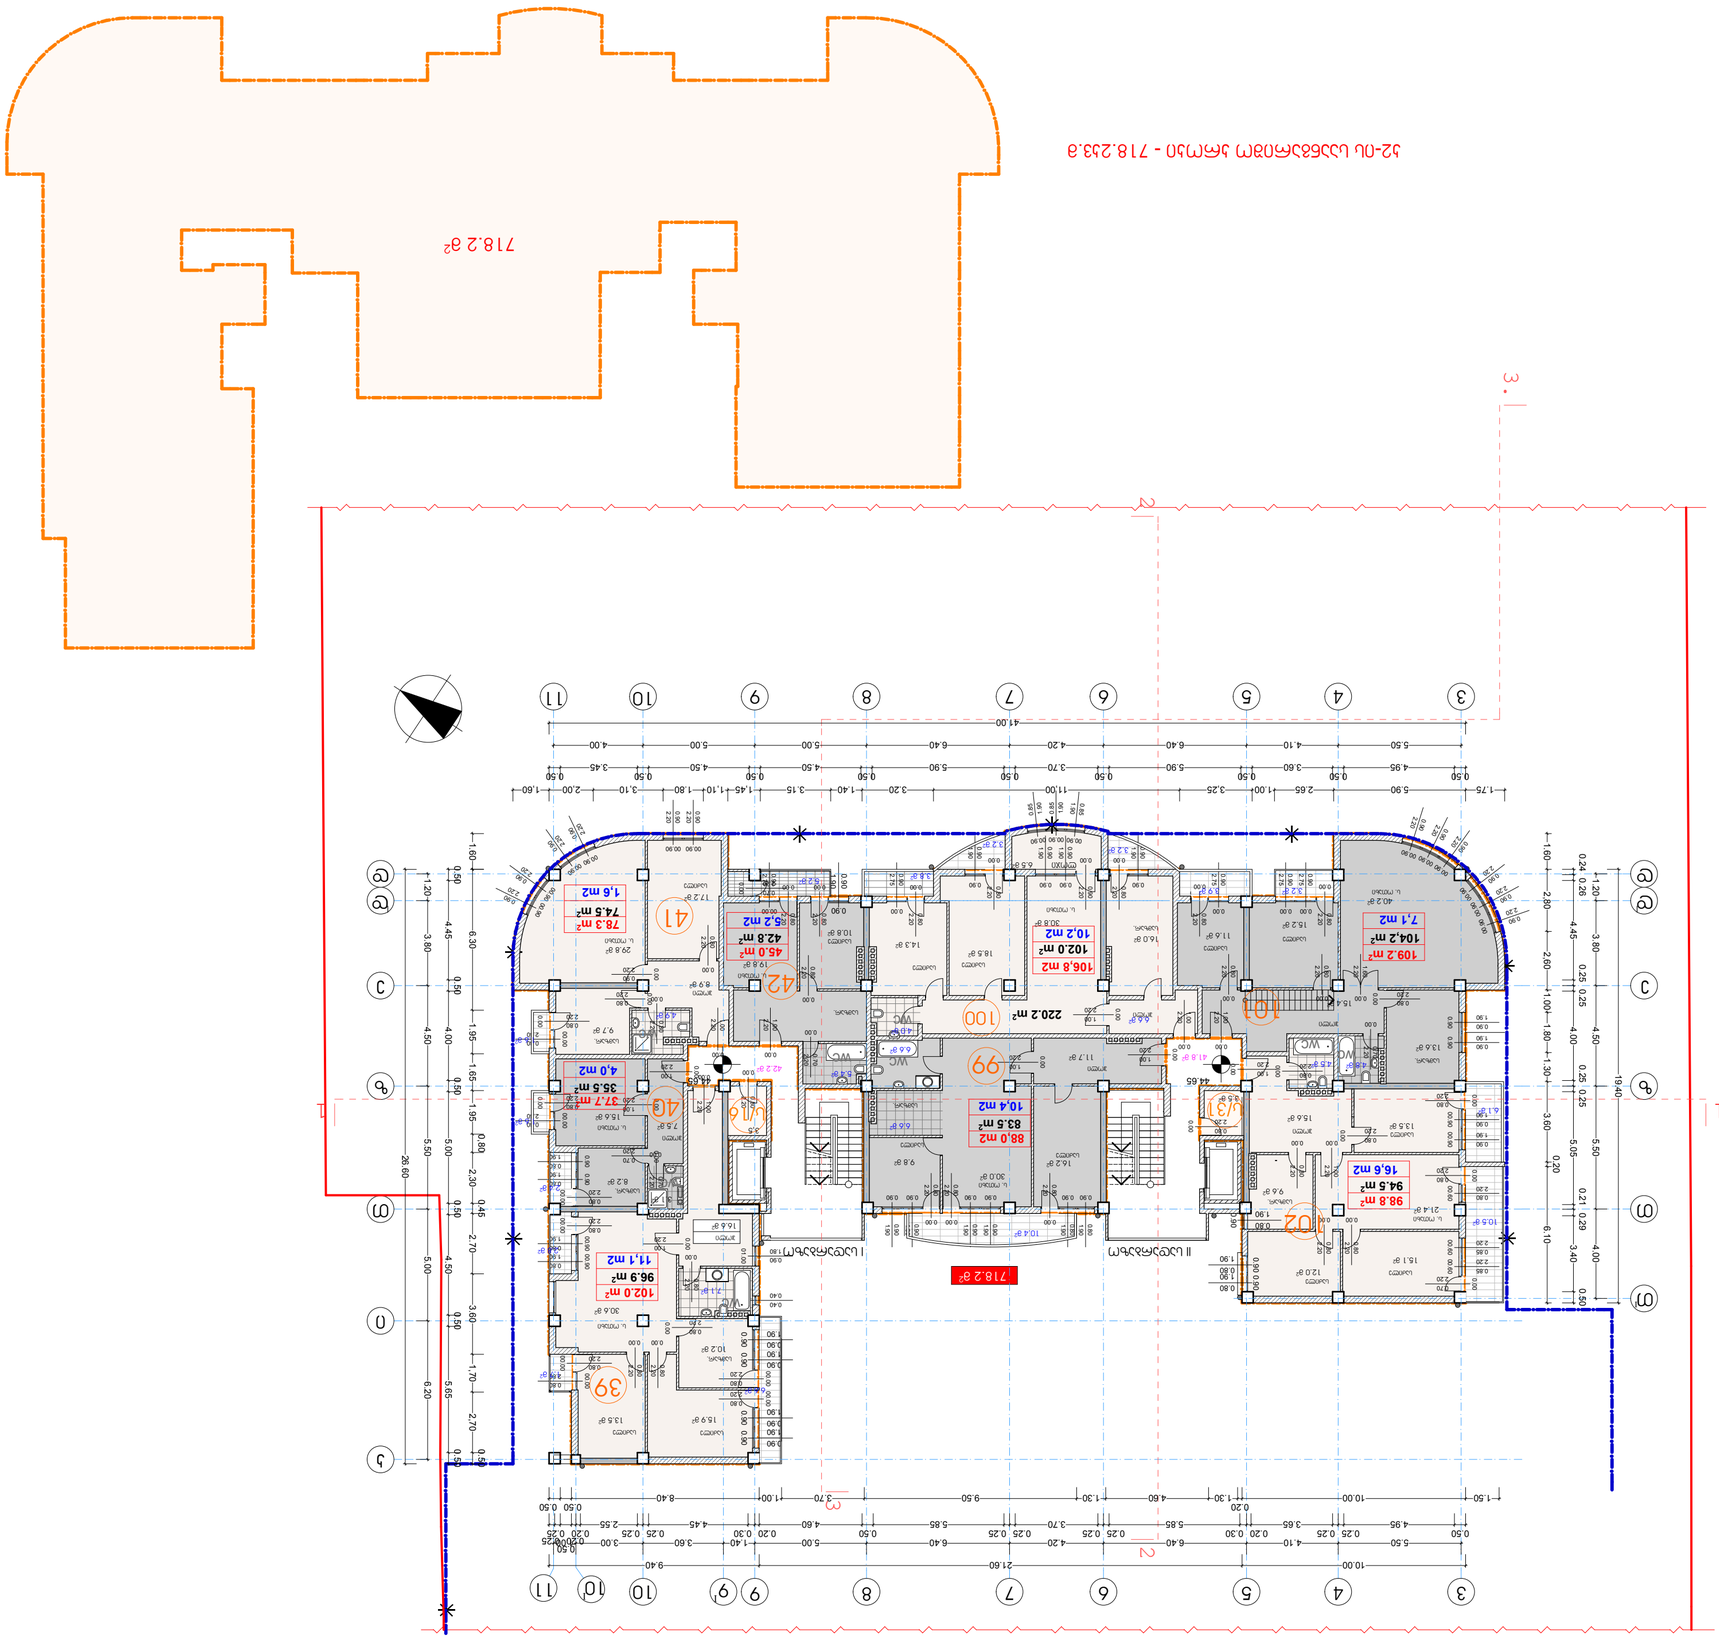




м. 1 : 200

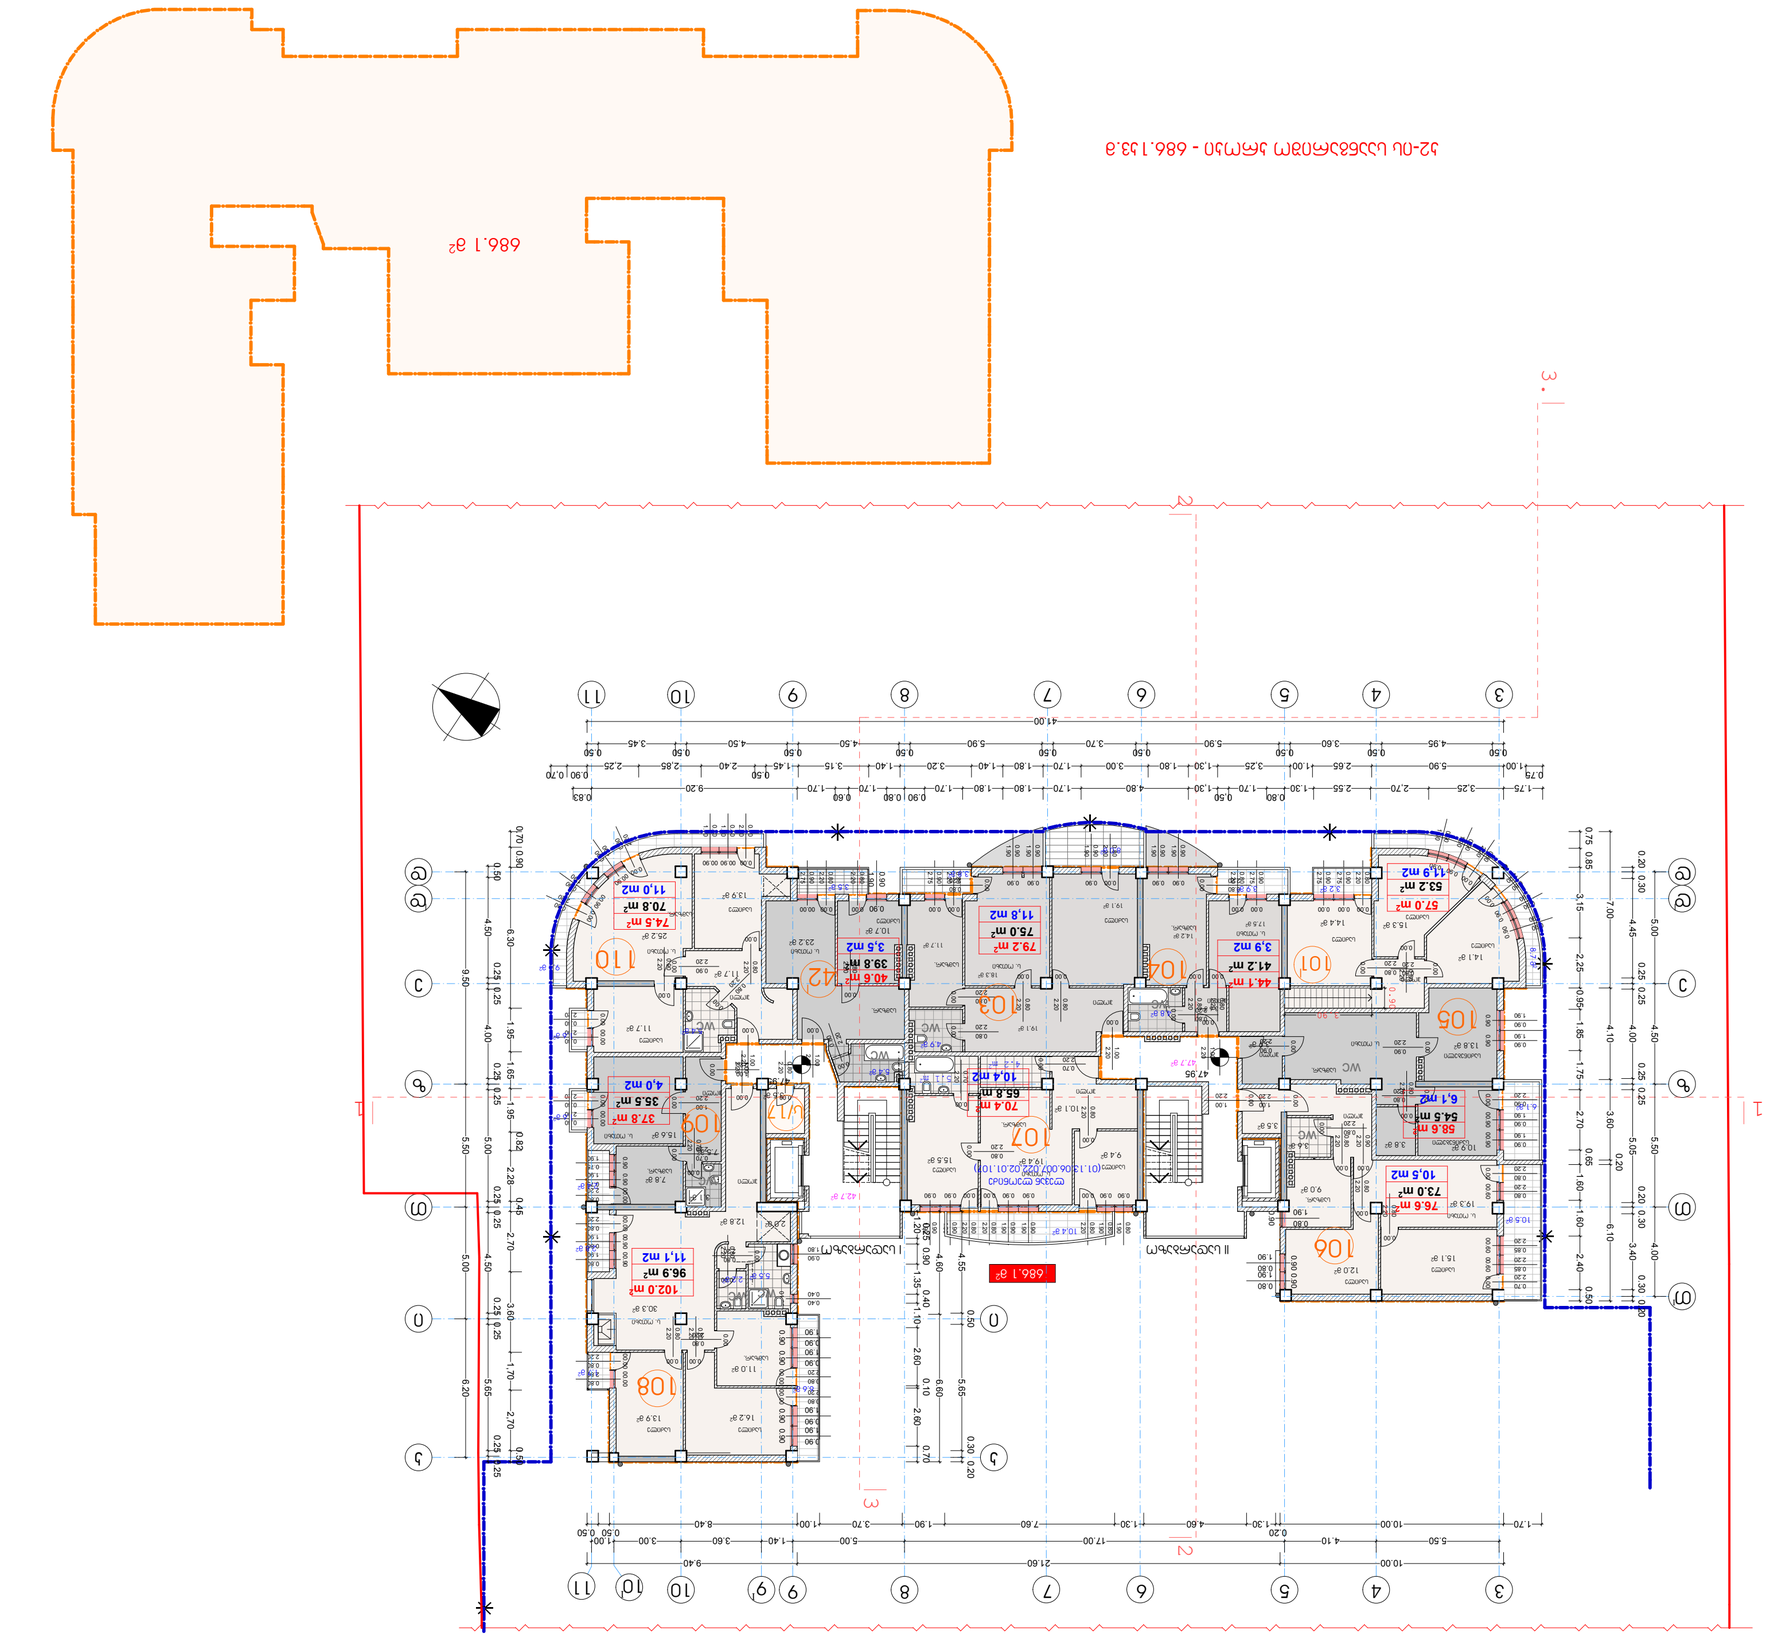
686.1 м²
686.1 м²
102 102.0 м² 96.9 м² 11.1 м2
103 79.2 м² 75.0 м² 11.8 м2 3.5 м2 39.8 м² 40.6 м²
104 44.1 м² 41.2 м² 3.9 м2
105 57.0 м² 53.2 м² 11.9 м2
106 76.6 м² 73.0 м² 10.5 м2
107 65.8 м² 70.4 м² 10.4 м2
108 74.5 м² 70.8 м² 11.0 м2
109 37.8 м² 35.5 м² 4.0 м2
110 58.8 м² 54.5 м² 6.1 м2

არასრული სართულის გეგმა +51.25 ნიშნულზე

მ. 1 : 200

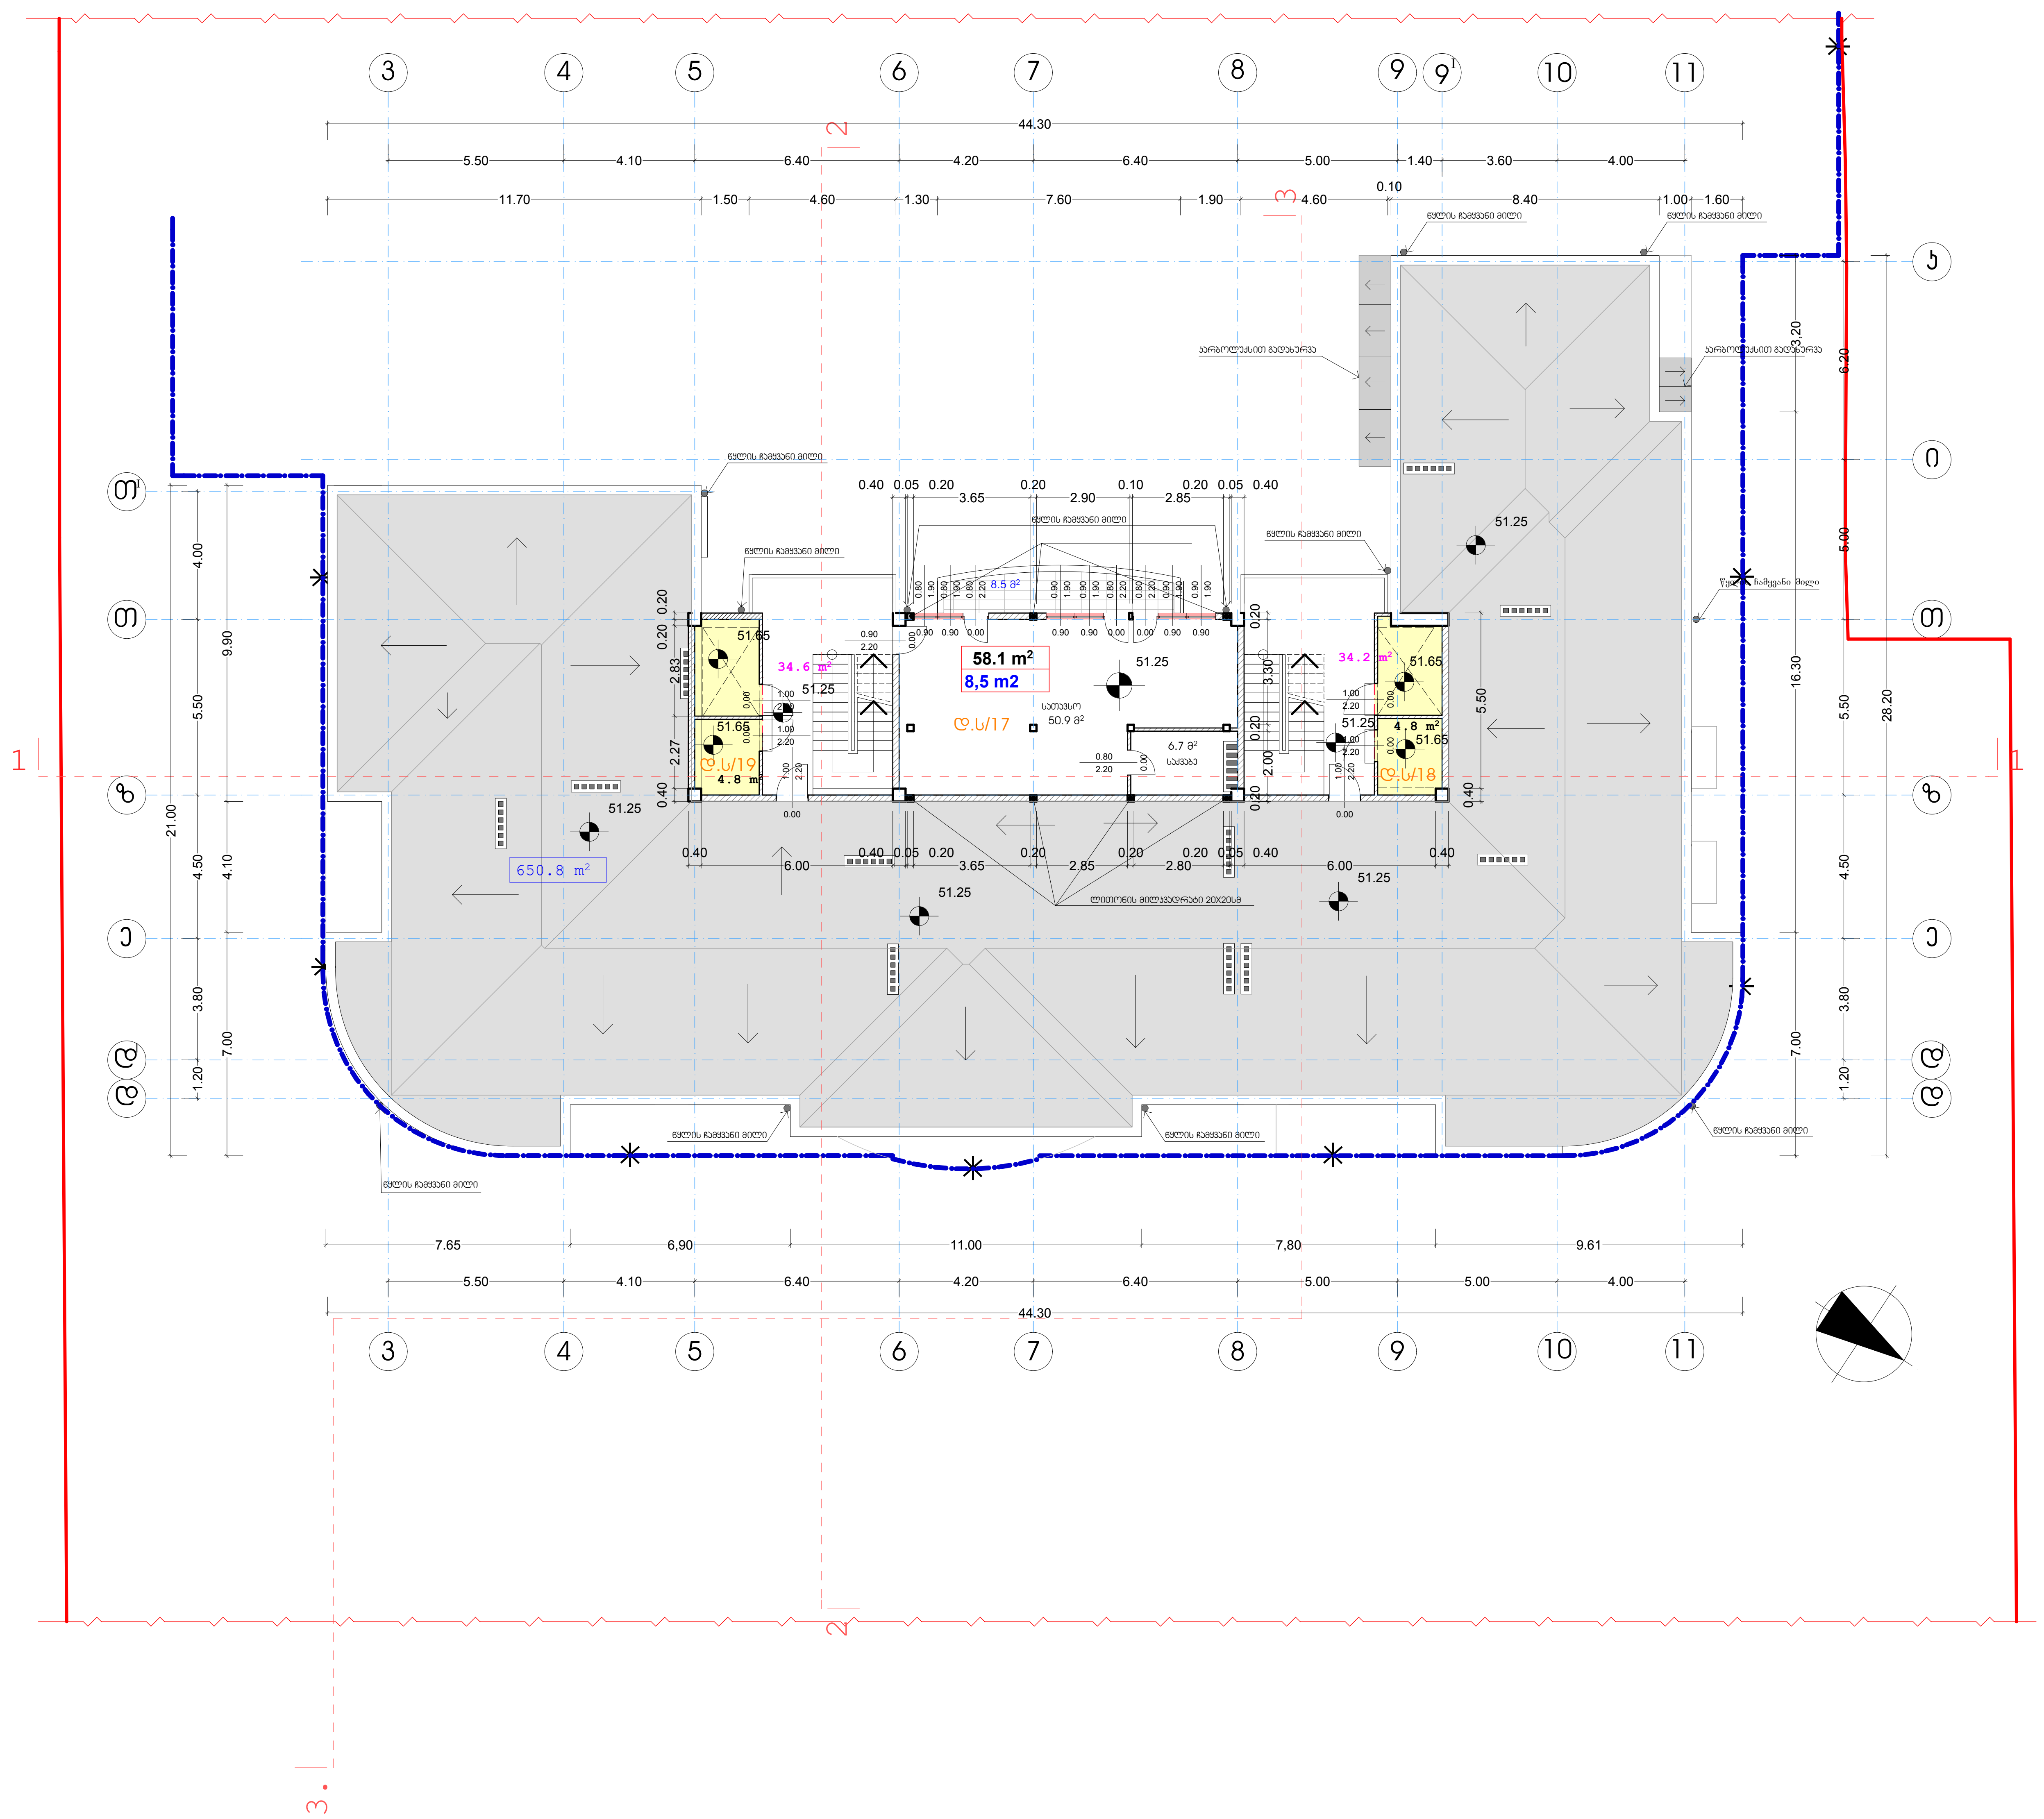

ფორმატი A-2 | თბილისი 2018 წ. | დაკვეთა №

ექსპლიკაცია:

პირობითი ნიშნები

სექტორი 1 "ბ" ბლოკი — ინტესივობის ფართი — —

- დამხმარე სათავსოს ფართი — 67,7 მ²

ჭრილის ხაზი

51.25 - არქიტექტურული ნიშნული

- ნაკვეთის საზღვარი

- კედლები

81,8 კვ/მ 68,8 კვ/მ — ბინის უჯრედის და სადარბაზოს ფართი

8,5 კვ/მ — საზაფხულო ფართი

n — ბინის შიდა ფართი

n — საზაფხულო ფართი

— კორექტირებული ფართი

n - ბინის ნომერი

შენიშვნები:

1. ნახაზზე ზომები მოცემულია მეტრებში
2. ნახაზის ყველა ცვლილება მშენებლობისას შეთანხმებული უნდა იყოს პროექტის ავტორთან
3. ნახაზზე საპროექტო შენობის ნოლი შეესაბამება აბსოლიტურ ნიშნულს - 418.30
4. ლიფტის შახტის ფართს გამოეყო დამხმარე სატავსოს ფართი

შეთანხმებული და საპროექტო საცხოვრებელი ფართებს შორის ცვლილებების გრაფა

შეთ. საცხ. №	კორ. საცხ. №	შეთანხ. ფართი		კორექტირებული ფართი		სხვაობა	
		საცხ./ფ	საზ./ფ	სათ./ფ	საზ./ფ	სათ./ფ	საზ./ფ
	107	——	——	58.1 კვ.მ	8.5 კვ.მ	+58.1 კვ.მ	+8.5 კვ.მ
ჯამი:				58.1 კვ.მ	8.5 კვ.მ		+8.5 კვ.მ

დამკვეთი	მისამართი
ამხანაგობა "თევდორე მღვდლის 53"	თევდორე მღვდლის ქ.№51\53
შეთანხმებულია დამკვეთთან	ხელმოწერა

პროექტის სახელწოდება

ქ. თბილისი. დიდუბე - ჩუღურეთის რაიონი, თევდორე მღვდლის ქუჩა №51/53-ში მრავალბინიანი საცხოვრებელი სახლის "ბ" ბლოკის კორექტირებული პროექტი

j-AR.PRo STUDIA
შ.პ.ს. "ჯოარქპრო სტუდია"
ქ. თბილისი, ჯავახეთის ქ. კ.9 ბინა 1
ტელ: 593 610-602
ელ-ფოსტა joni-sajaia@mail.ru

თანამდებობა	გვარი	ხელმოწერა	თარიღი
დირექტორი	ჯ. საჯაია		
მთ. არქიტექტორი	ჯ. საჯაია		
პროექტის ავტორი	ჯ. საჯაია		
კონსტუქტორი			

მასშტაბი	1200	არასრული სართულის გეგმა +51.25 ნიშნულზე
თარიღი		

სტადია	ფურცლები	ფურცელი
პროექტი	27	ა-19



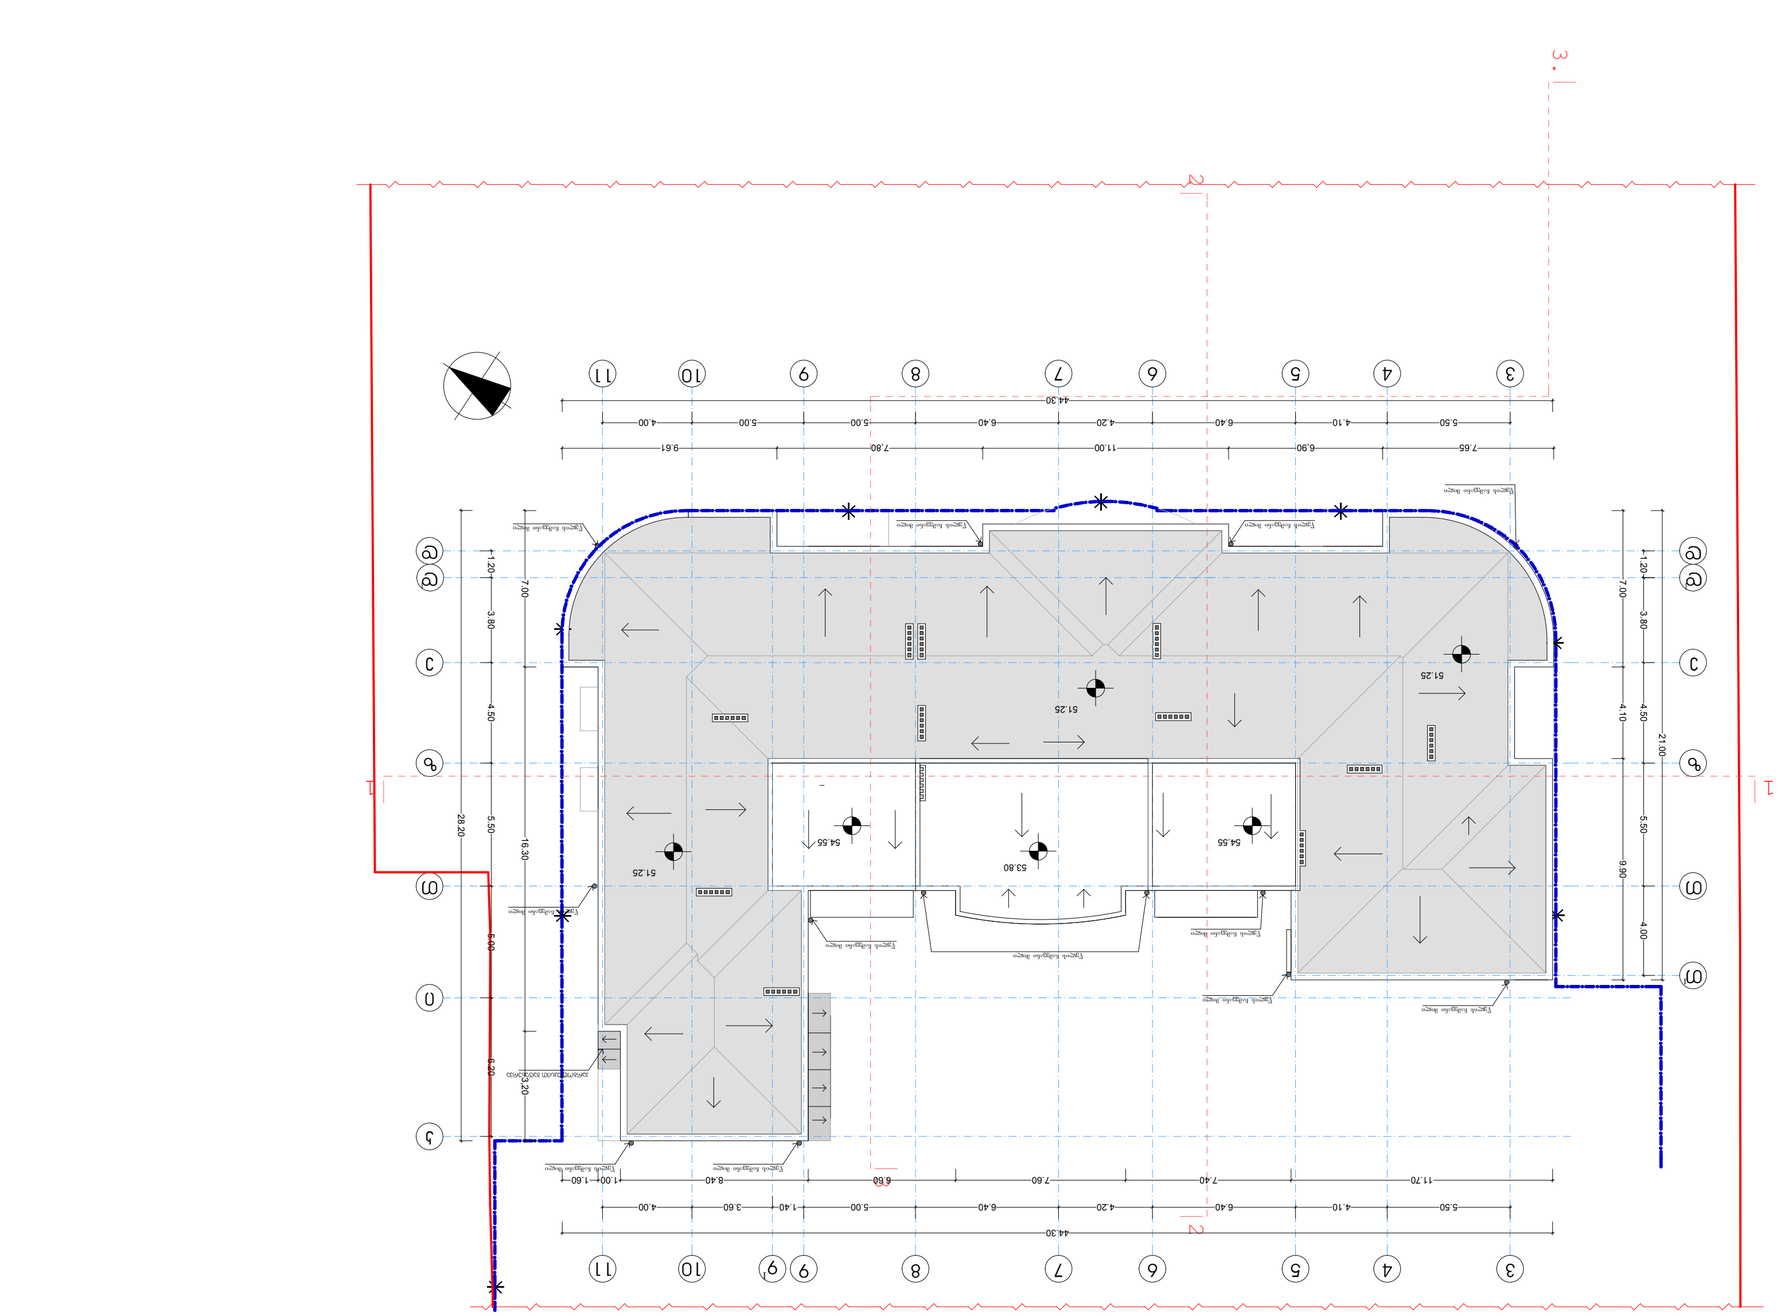
1
2
3
3
4
5
6
7
8
9
9'
10
11
44.30
5.50
4.10
6.40
4.20
6.40
5.00
1.40
3.50
4.00
11.70
7.40
7.60
6.60
8.40
1.00
1.60
5.00
4.00
6.90
11.00
7.80
9.61
7.65
5.50
4.10
6.40
4.20
6.40
5.00
5.00
4.00
44.30
ⓐ
ⓑ
ⓒ
ⓓ
ⓔ
1.20
3.80
4.50
5.50
6.20
28.20
16.30
5.60
7.00
1.20
3.80
4.50
5.50
4.00
9.50
5.50
4.10
4.50
3.80
7.00
21.00
51.25
51.25
53.80
54.55
54.55
