
გენგეგმა განაშენიანების რეგულირების გეგმის მიხედვით

მ. 1 : 500

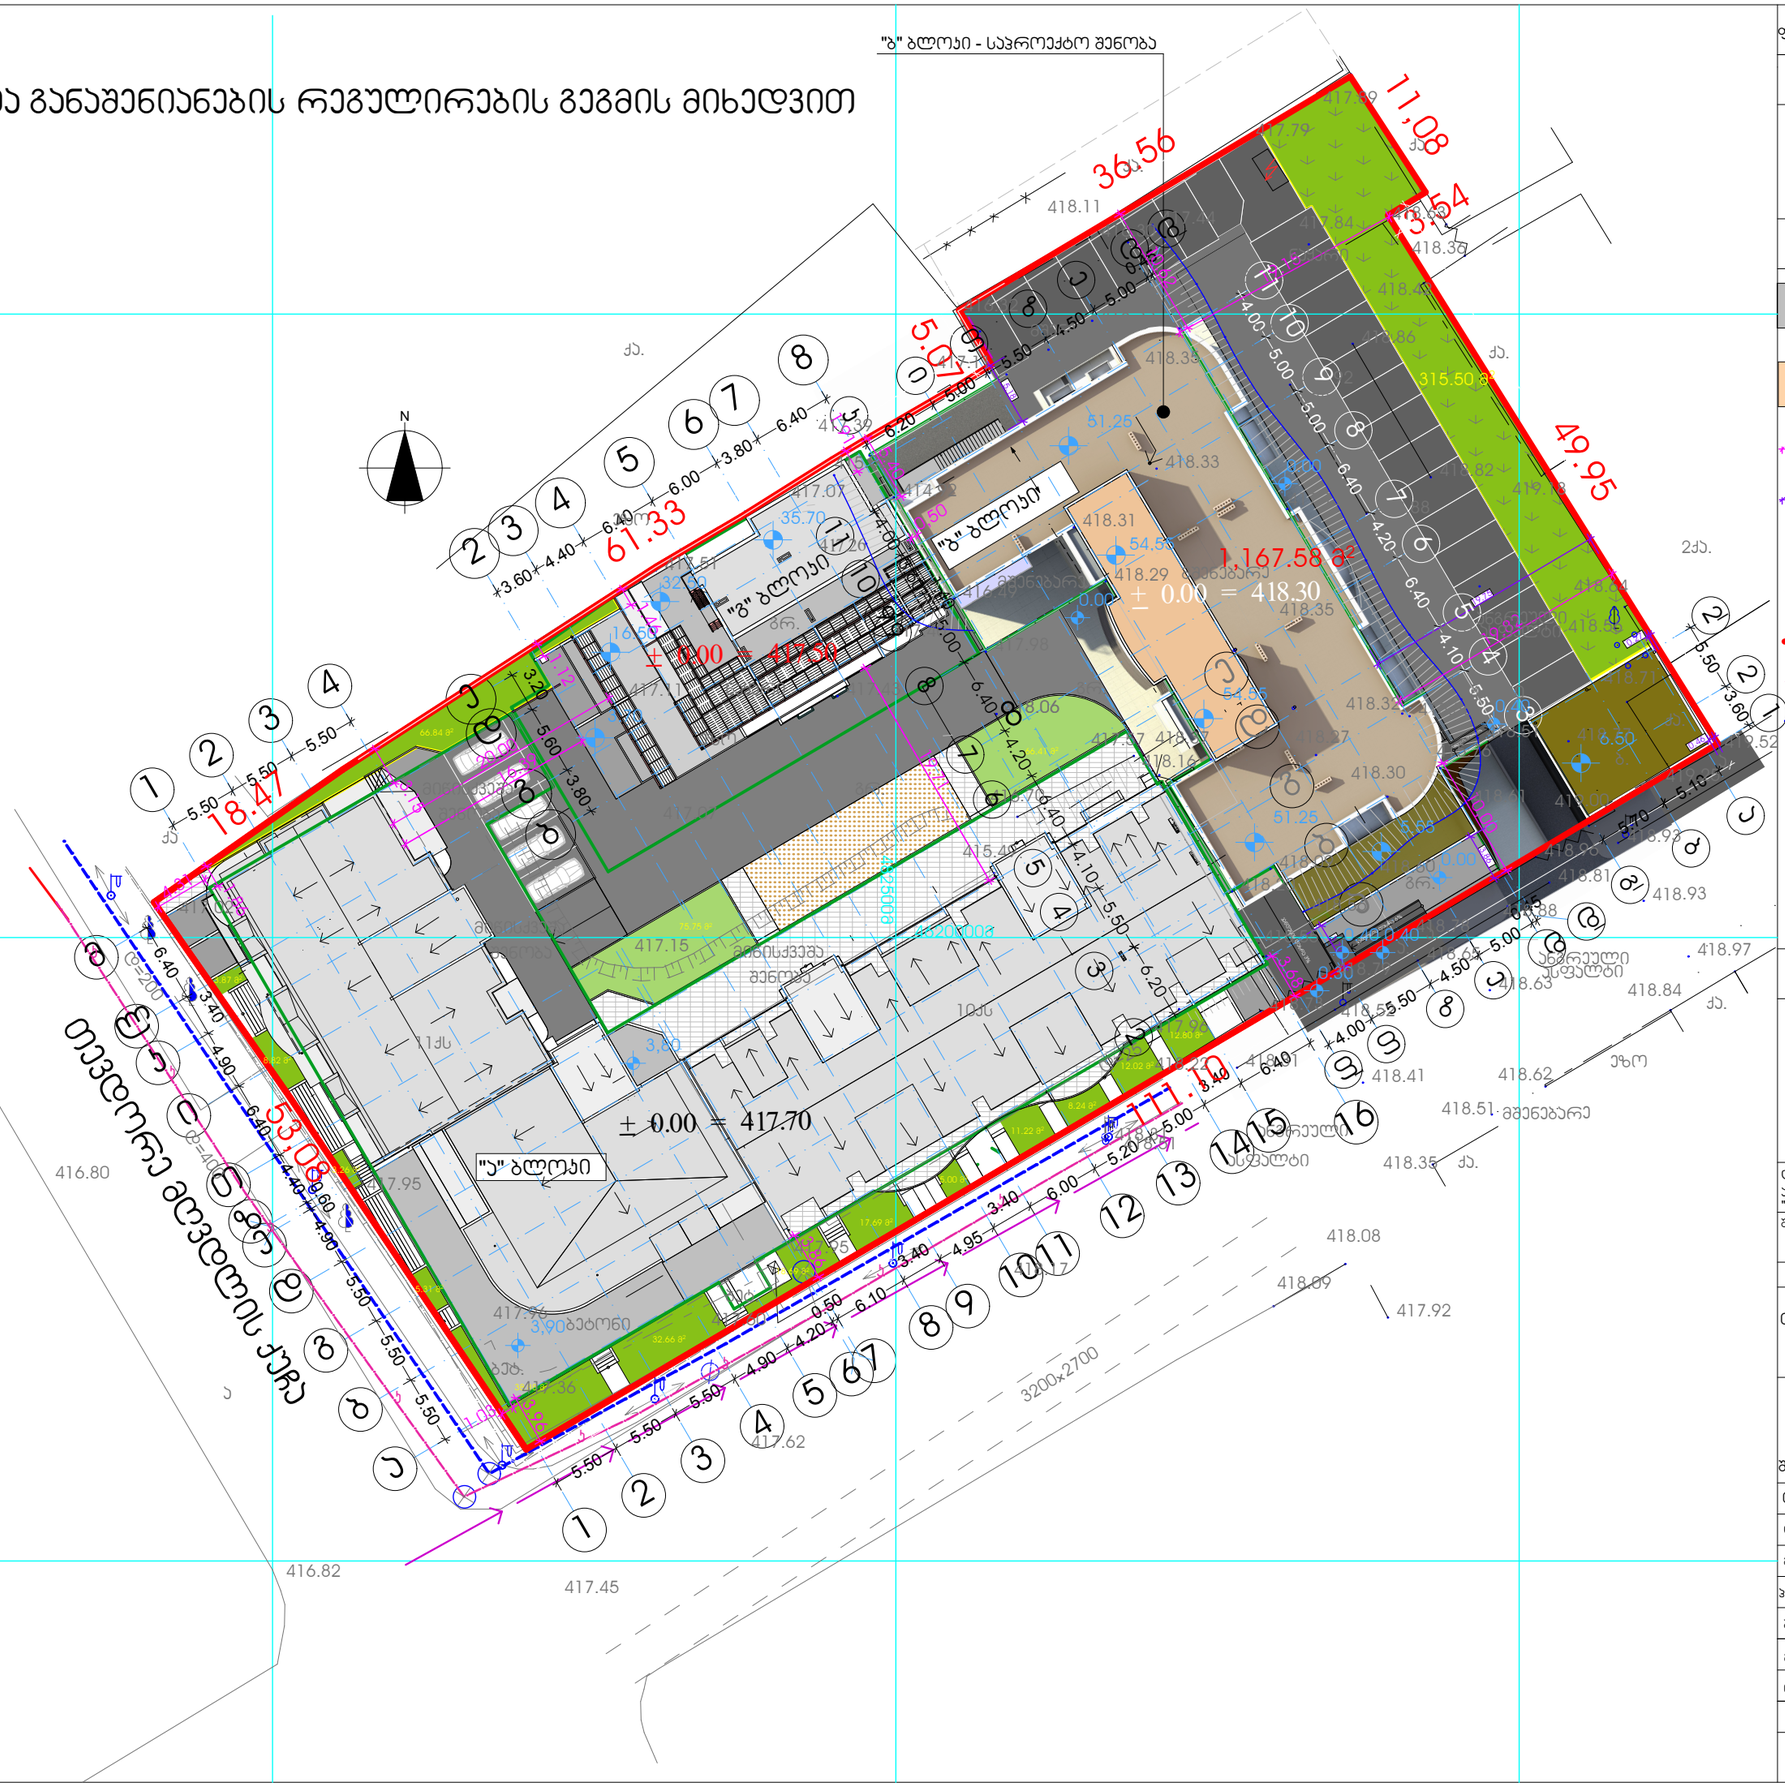

ფორმატი A-3 | თბილისი 2018 წ. | დაკვეთა №

ექსპლიკაცია:

პირობითი ნიშნები

- "ა" და "გ" ბლოკი - განაშენიანების რეგულირების გეგმით გათვალისწინებული შენობა (მშენებარე)
- "ბ" ბლოკი - განაშენიანების რეგულირების გეგმით საპროექტო შენობა
- N — წითელი ხაზების მიბმა ღერძის ხაზებთან
- N — წითელი ხაზების მიბმა შენობასთან
- ავტოფარეხის პონტური
- ელექტრო გაყვანილობა
- მიწის ნაკვეთის საზღვარი საკადასტრო რუკის მიხედვით
- ჯანალიზაცია
- წყალი

328,453.მ — გამწვანება "ა" ბლოკში

315,50 მ3.მ — გამწვანება "ბ" ბლოკში

66,853.მ — გამწვანება "გ" ბლოკში

შენიშვნები:

1. ნახაზზე ზომები მოცემულია მეტრებში
2. ნახაზის ყველა ცვლილება მშენებლობისას შეთანხმებული უნდა იყოს პროექტის ავტორთან
3. ნახაზზე საპროექტო შენობის ნოლი შეესაბამება აბსოლიტურ ნიშნულს - 418.30

დამკვეთი	მისამართი
აბხაზეთის მთავრობა თევდორე მღვდლის 53 "	თევდორე მღვდლის ქ.№51/53
შეთანხმებულია დამკვეთთან	ხელმოწერა

პროექტის სახელწოდება

ქ. თბილისი. დიდუბე - ჭუღურეთის რაიონი, თევდორე მღვდლის ქუჩა №51/53-ში მრავალბინიანი საცხოვრებელი სახლის "ბ" ბლოკის პორექტირებული პროექტი

j-AR.PRo STUDIA
შ.პ.ს. "ჯოარქპრო სტუდია"
ქ. თბილისი, ჯავახეთის ქ. ბ.9 ბინა 1
ტელ: 593 610-602
ელ-ფოსტა joni-sajaia@mail.ru

თანამდებობა	გვარი	ხელმოწერა	თარიღი
დირექტორი	ჯ. საჯაია		
მთ. არქიტექტორი	ჯ. საჯაია		
პროექტის ავტორი	ჯ. საჯაია		
შეასრულა			
მასშტაბი	1:500	გენგეგმა განაშენიანების რეგულირების გეგმის მიხედვით	
თარიღი			
სტადია		ფურცლები	ფურცელი
პროექტი		27	ა-01