განმარტებითი ბარათი

შენობა-ნაგებობის მაქსიმალური სიმაღლის განსაზღვრის სქემა ატვირთულია შეთანხმებული განაშენიანების რეგულირების გეგმის მიხედვით. იხილეთ 29.11.13 წლის ბრძანება №996071 –ით შეთანხმებული განაშენიანების რეგულირების გეგმის კორექტირებული გენგეგმაში პუნქტი 2.9 ფურცელი გრგ- 24 და ზონირების რუკაში პუნქტი 2.2 ფურცელი გრგ -20 ჭრილი 1/1

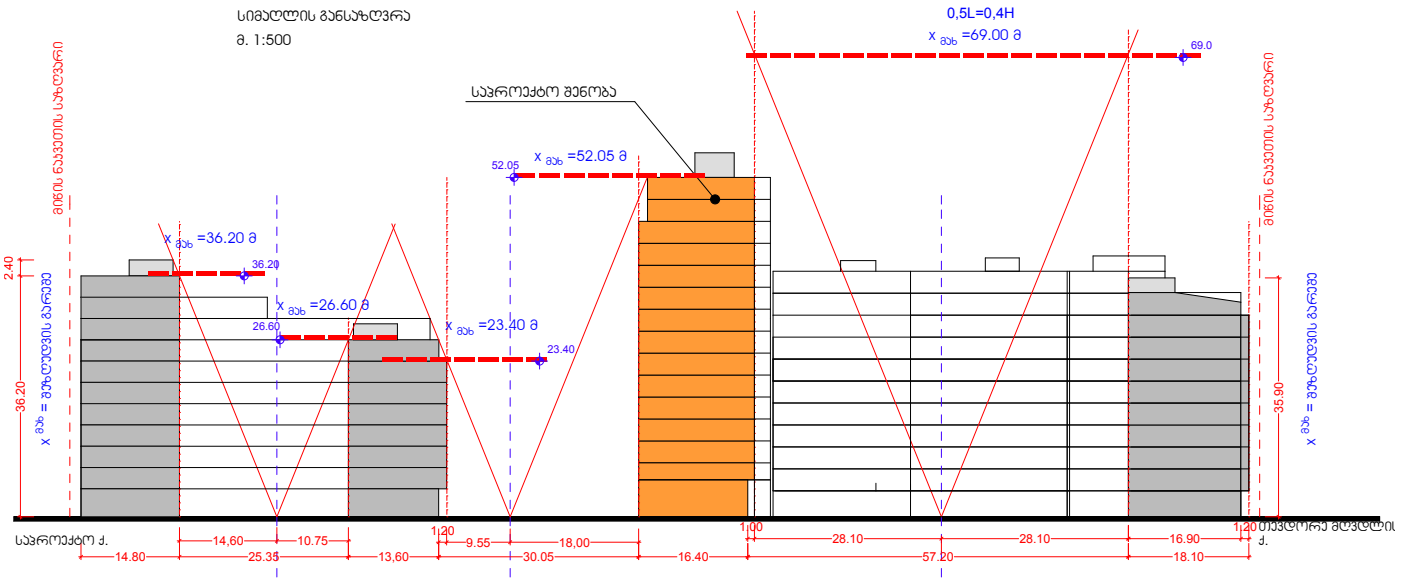
სიმაღლის განსაზღვრა
მ. 1:500
0,5L=0,4H
x მაბ =69.00 მ
69.0
საპროექტო შენობა
x მაბ =52.05 მ
52.05
x მაბ =36.20 მ
36.20
x მაბ =26.60 მ
26.60
x მაბ =23.40 მ
23.40
მიწის ნაკვეთის საზღვარი
2.40
36.20
x მაბ = მაღლობის ბარეთი
35.90
საპროექტო ქ.
14,60
10.75
1.20
9.55
18,00
1.00
28.10
28.10
16.90
1.20
14.80
25.35
13,60
30.05
16.40
57.20
18.10