მიწის ნაკვეთის ტოპოგრაფიული ასომვითი ნახაზი

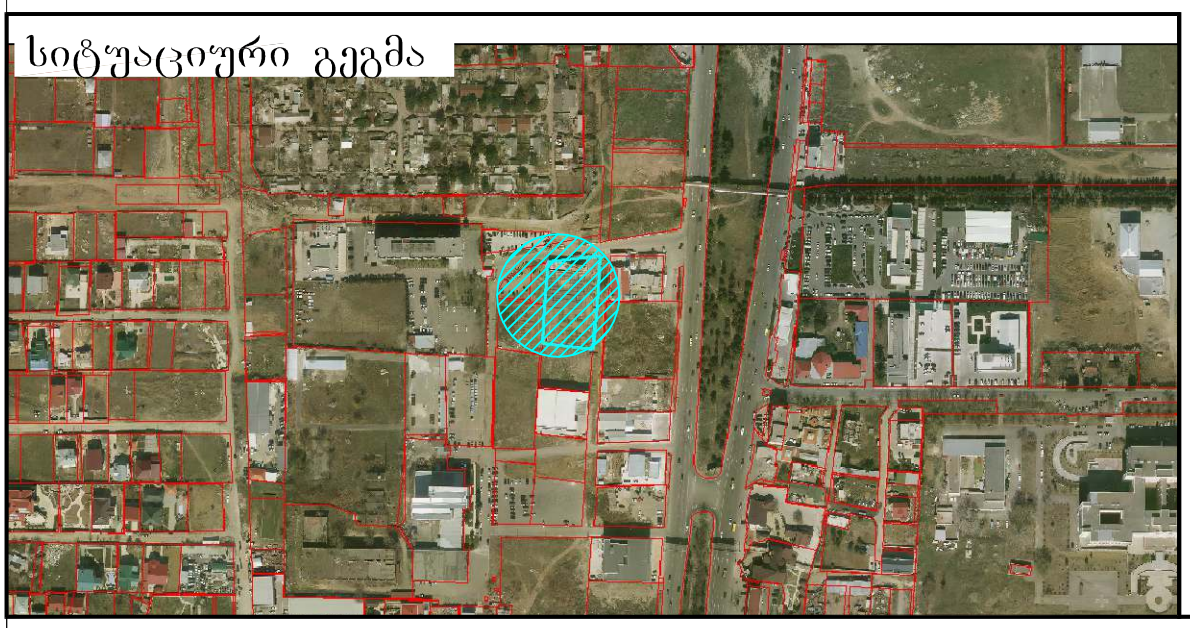

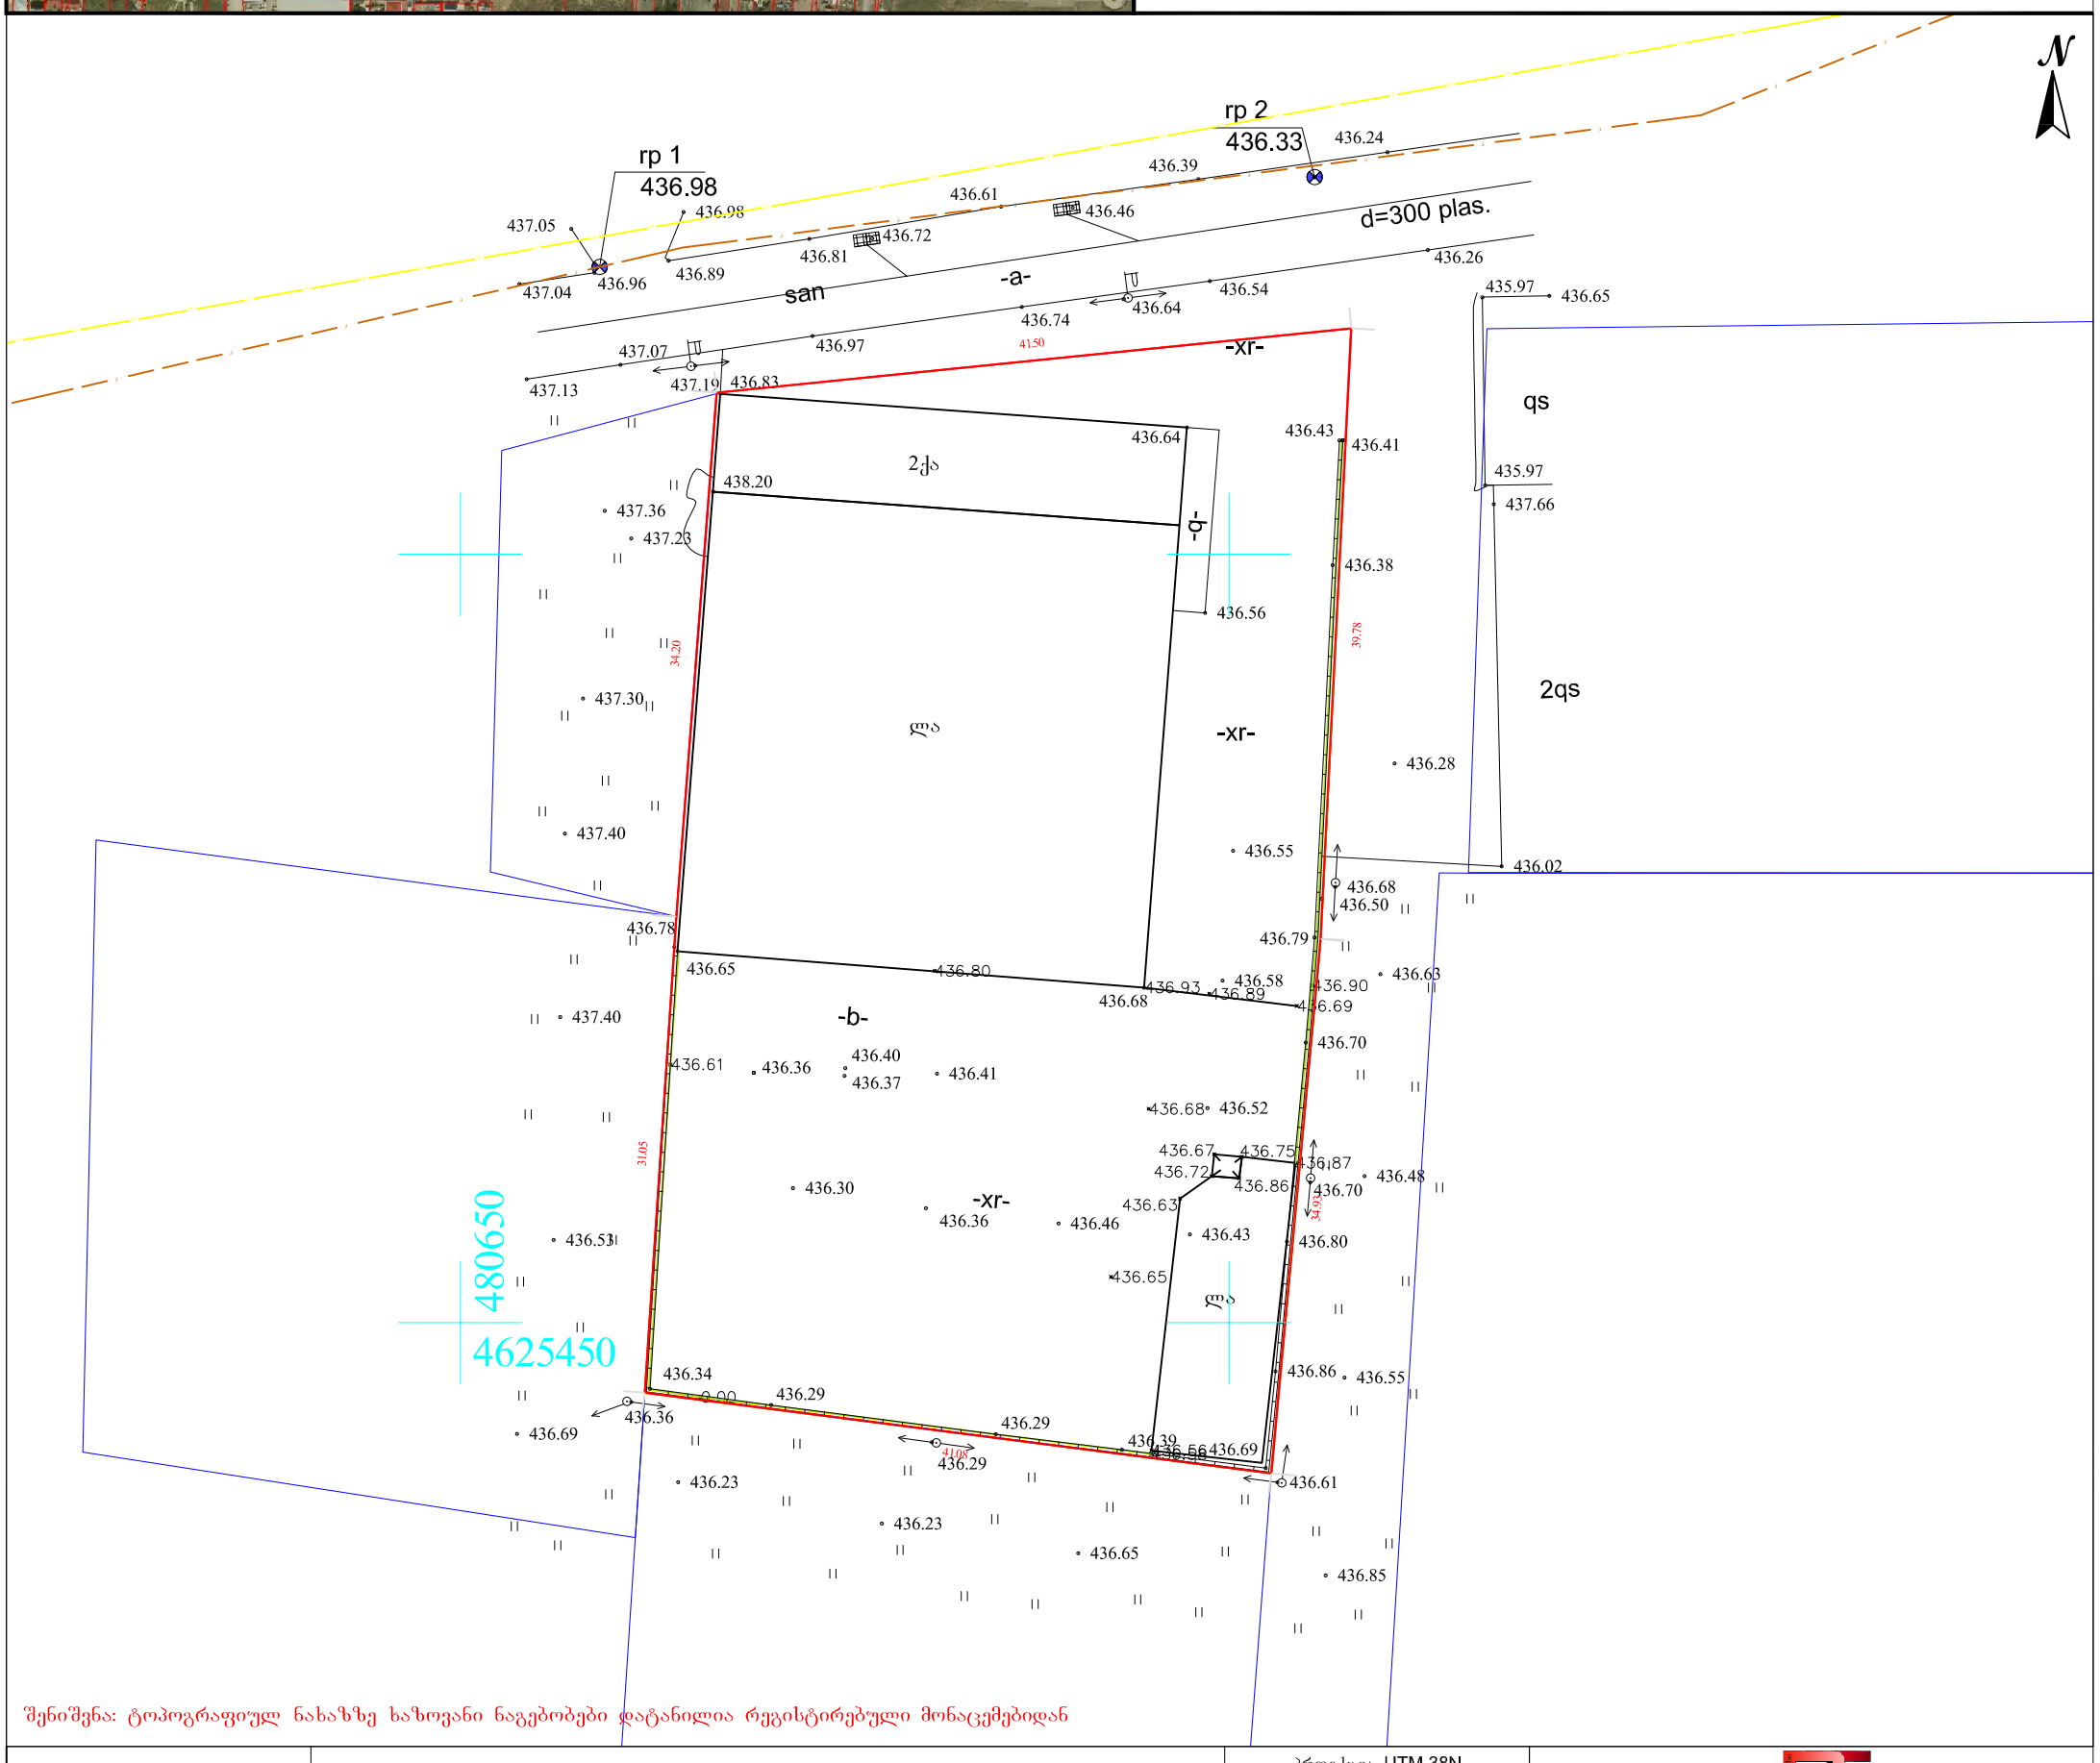

შენიშვნა: ტოპოგრაფიულ ნახაზზე ხაზოვანი ნაგებობები დატანილია რეგისტრებული მონაცემებიდან

პირობითი აღნიშვნები	შენიშვნა: მიწის სამუშაოები შეათანხმეთ შესაბამის კომუნიკაციის წარმომადგენლებთან			პროექცია UTM 38N საკოორდინატო სისტ	შპს„პრივატტექსერვისი" Ltd "PRIVATTEKSERVISI" ქ. ობილისი, სანაპიროს ქუჩა №1 მობ: +995 514-44-11-41. მობ: +995 557-51-51-15		
მიწისქვეშა კომუნიკაციები	ნაკვეთის საზღვარი	ბუჩქი	ცოცხალი ღობე	ღობე	დირექტორი	ზ. წიკლაური	
კანალიზაცია	შენობა	გაზონი	ხეების რიგი	ბორდიური	ტექ. ზედამხედველობა	მ. ცინცაძე	
დენის კაბელი	არკა	სამეთვალყურეო ჭები	ტრანსფორმატორი	ბ	აზომა	ლ. ჩიტაიშვილი	
გაზის მილი	ფარდული	ძეგლი	რადიო ან ტელე ანძა	კედელი			
წყლის მილი	კიბე	შადრევანი	ლამპიონები	საყრდენი კედელი	მისამართი	ქალაქი ობილისი, დავით აღმაშენებლის ხეივანი №156. ს/კ. 01.72.14.034.402	
კავშირგაბმულობა	ფოთლოვანი ხე	ონკანი	ელექტრო ბოძი	ბ			
	წიწვოვანი ხე	წყარო ან ჭა	რკინიგზა	გზის კონტური	მაშტაბი 1:500	13.08.2018	
	ხეხილის ხე	ბენზინგასამართი სადგური	იზოჰიფსი	ფლატე			
	პალმა	მაღალი ძაბვის გადამცემი	მთავარი იზოჰიფსი	წყლის კონტური			