ჭრილი 1-1 მ. 1:100

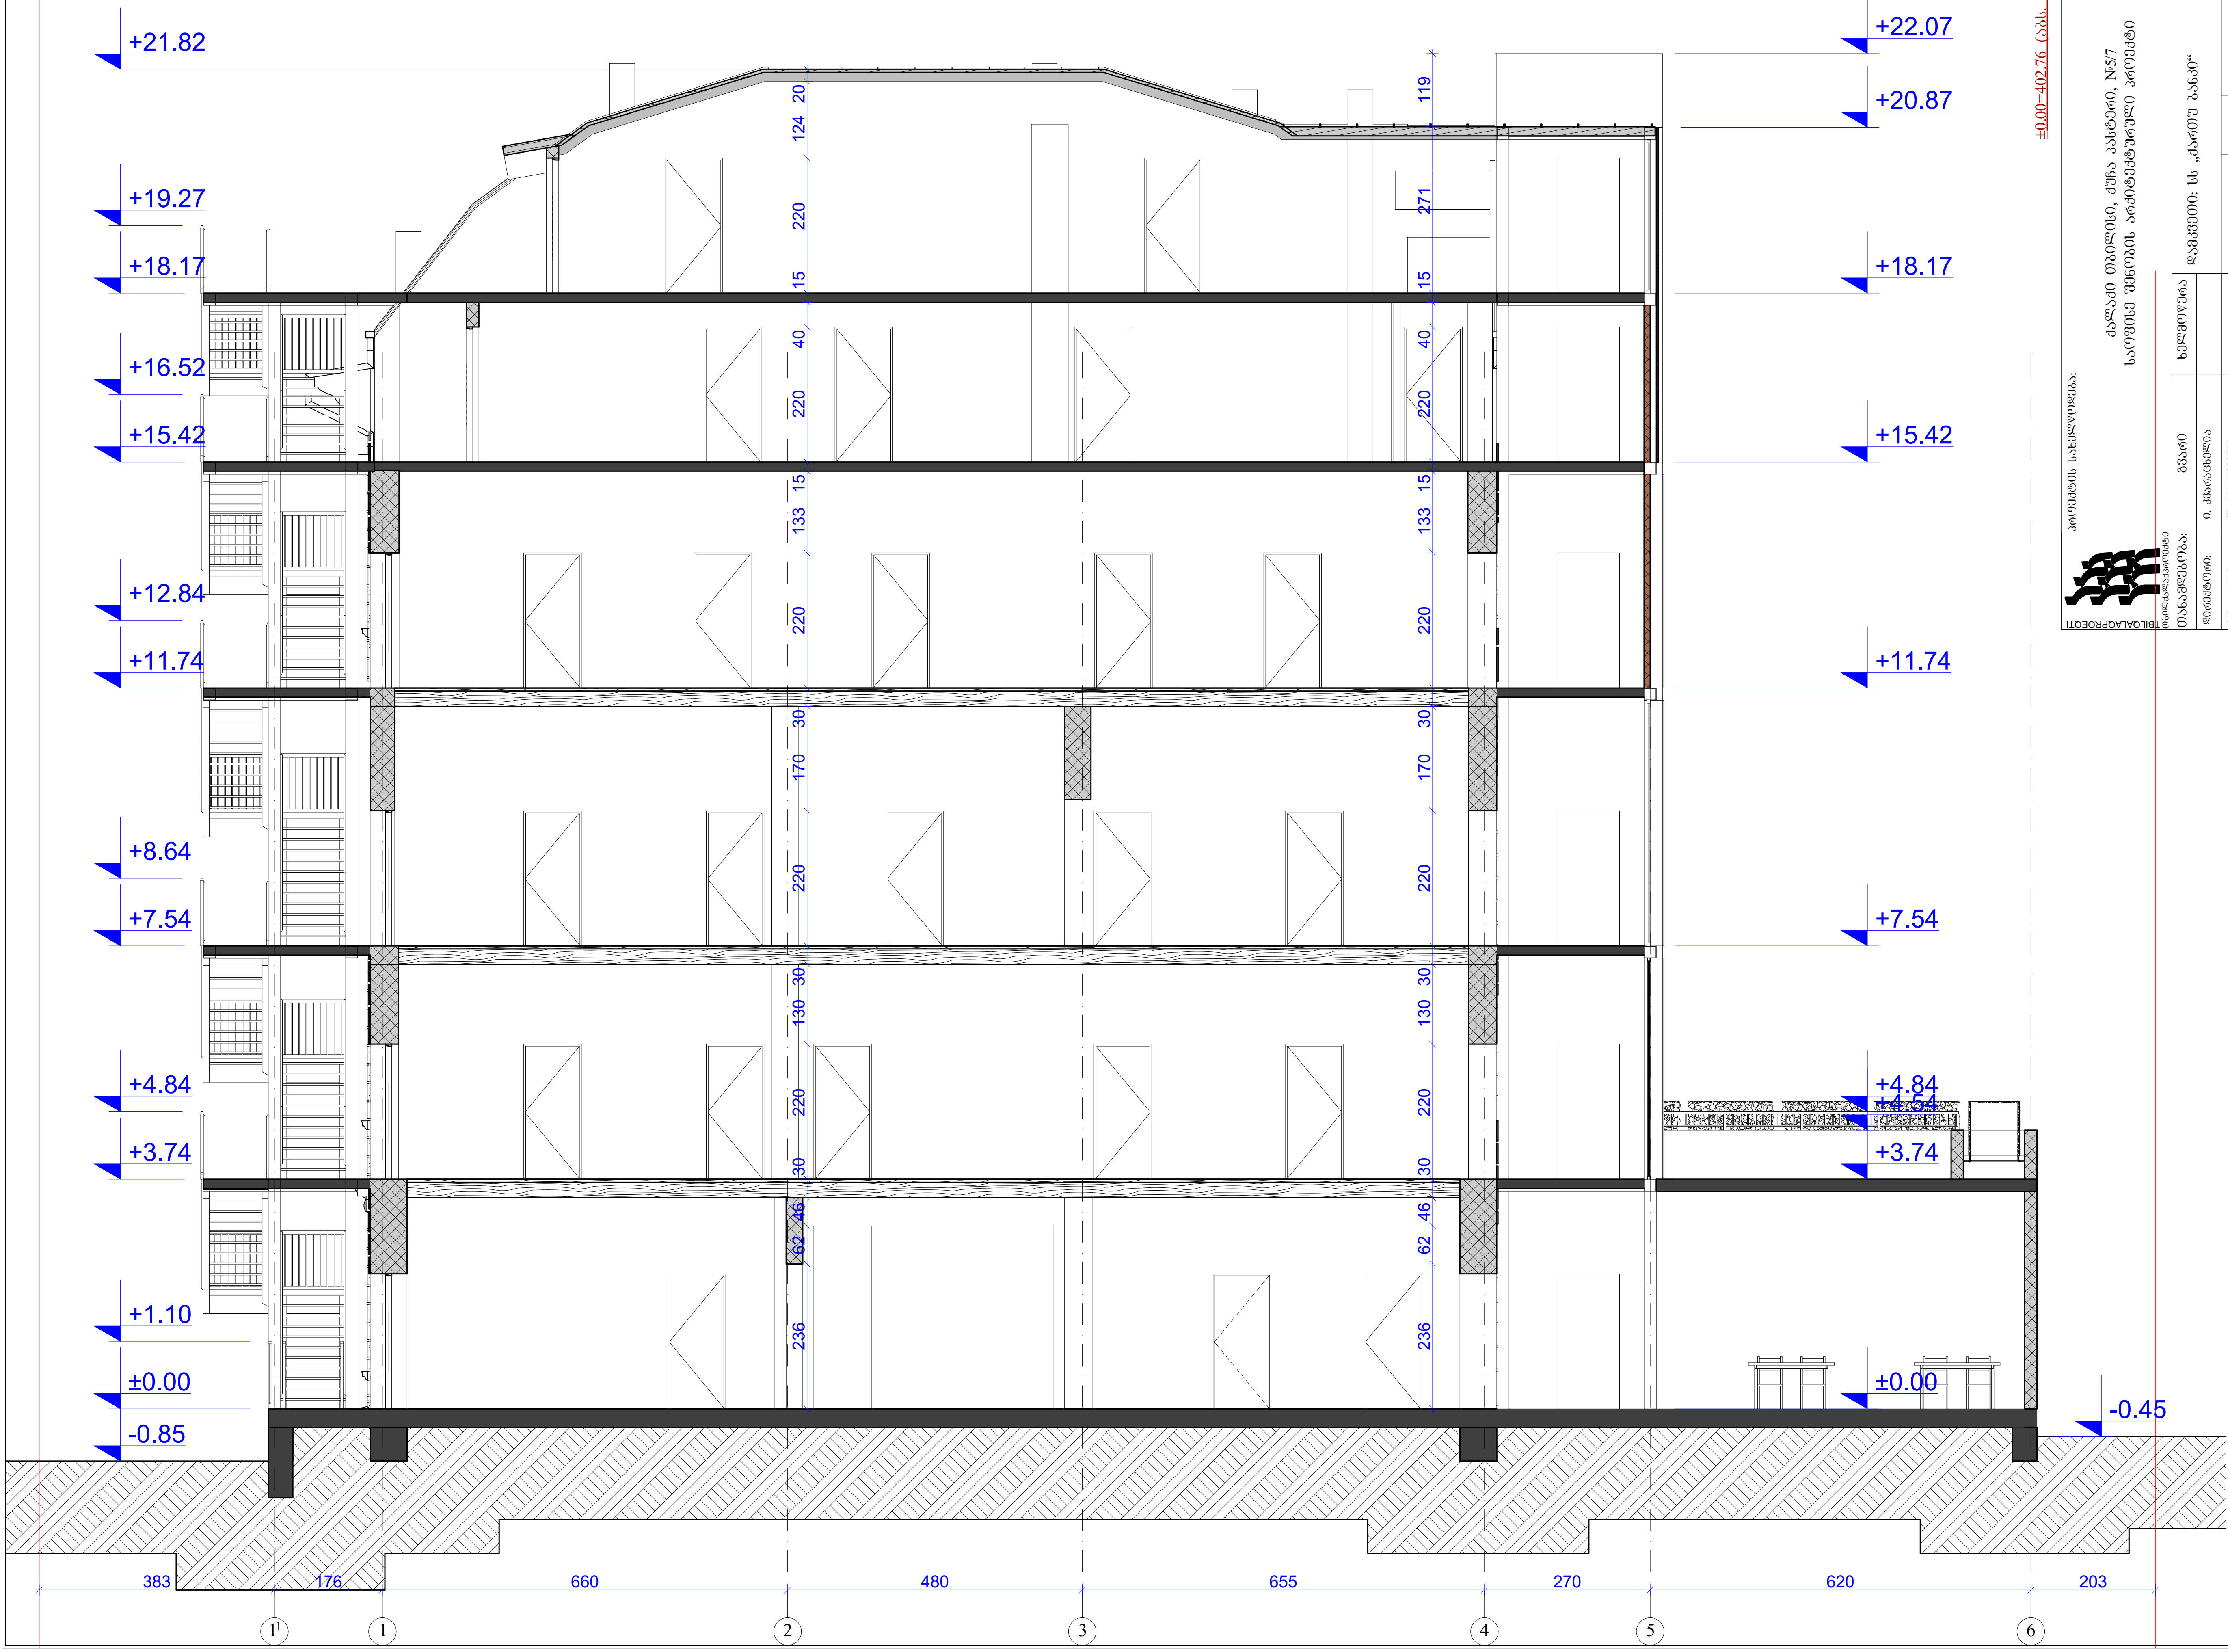

±0.00=402.76 (აბს. ნიშნული)

TBILQALAQPROEQTI თბილქალაქპროექტი	პროექტის სახელწოდება: ქალაქი თბილისი, ქუჩა პასტერი, №5/7 სასტუმროს შენობის არქიტექტურული პროექტი
თანამდებობა:	გვარი / ხელმოწერა
დირექტორი:	ი. ჰავარაძე
მთ. არქიტ.:	ლ. ხუხაშვილი
არქიტ.:	ლ. ხუხაშვილი
ავტორები:	ბ. გვანცელაძე
შემსრულებელი:	ბ. გვანცელაძე
დამკვეთი:	სს „ქართუ ბანკი“
მასშტაბი	1:100
თარიღი	2018
	ჭრილი 1-1
სტადია	ა.პ.
ფურცელი	A-201
ფურცლები	16
დავალების №	
ფორმატი	A-3

ჭრილი 2-2 მ. 1:100

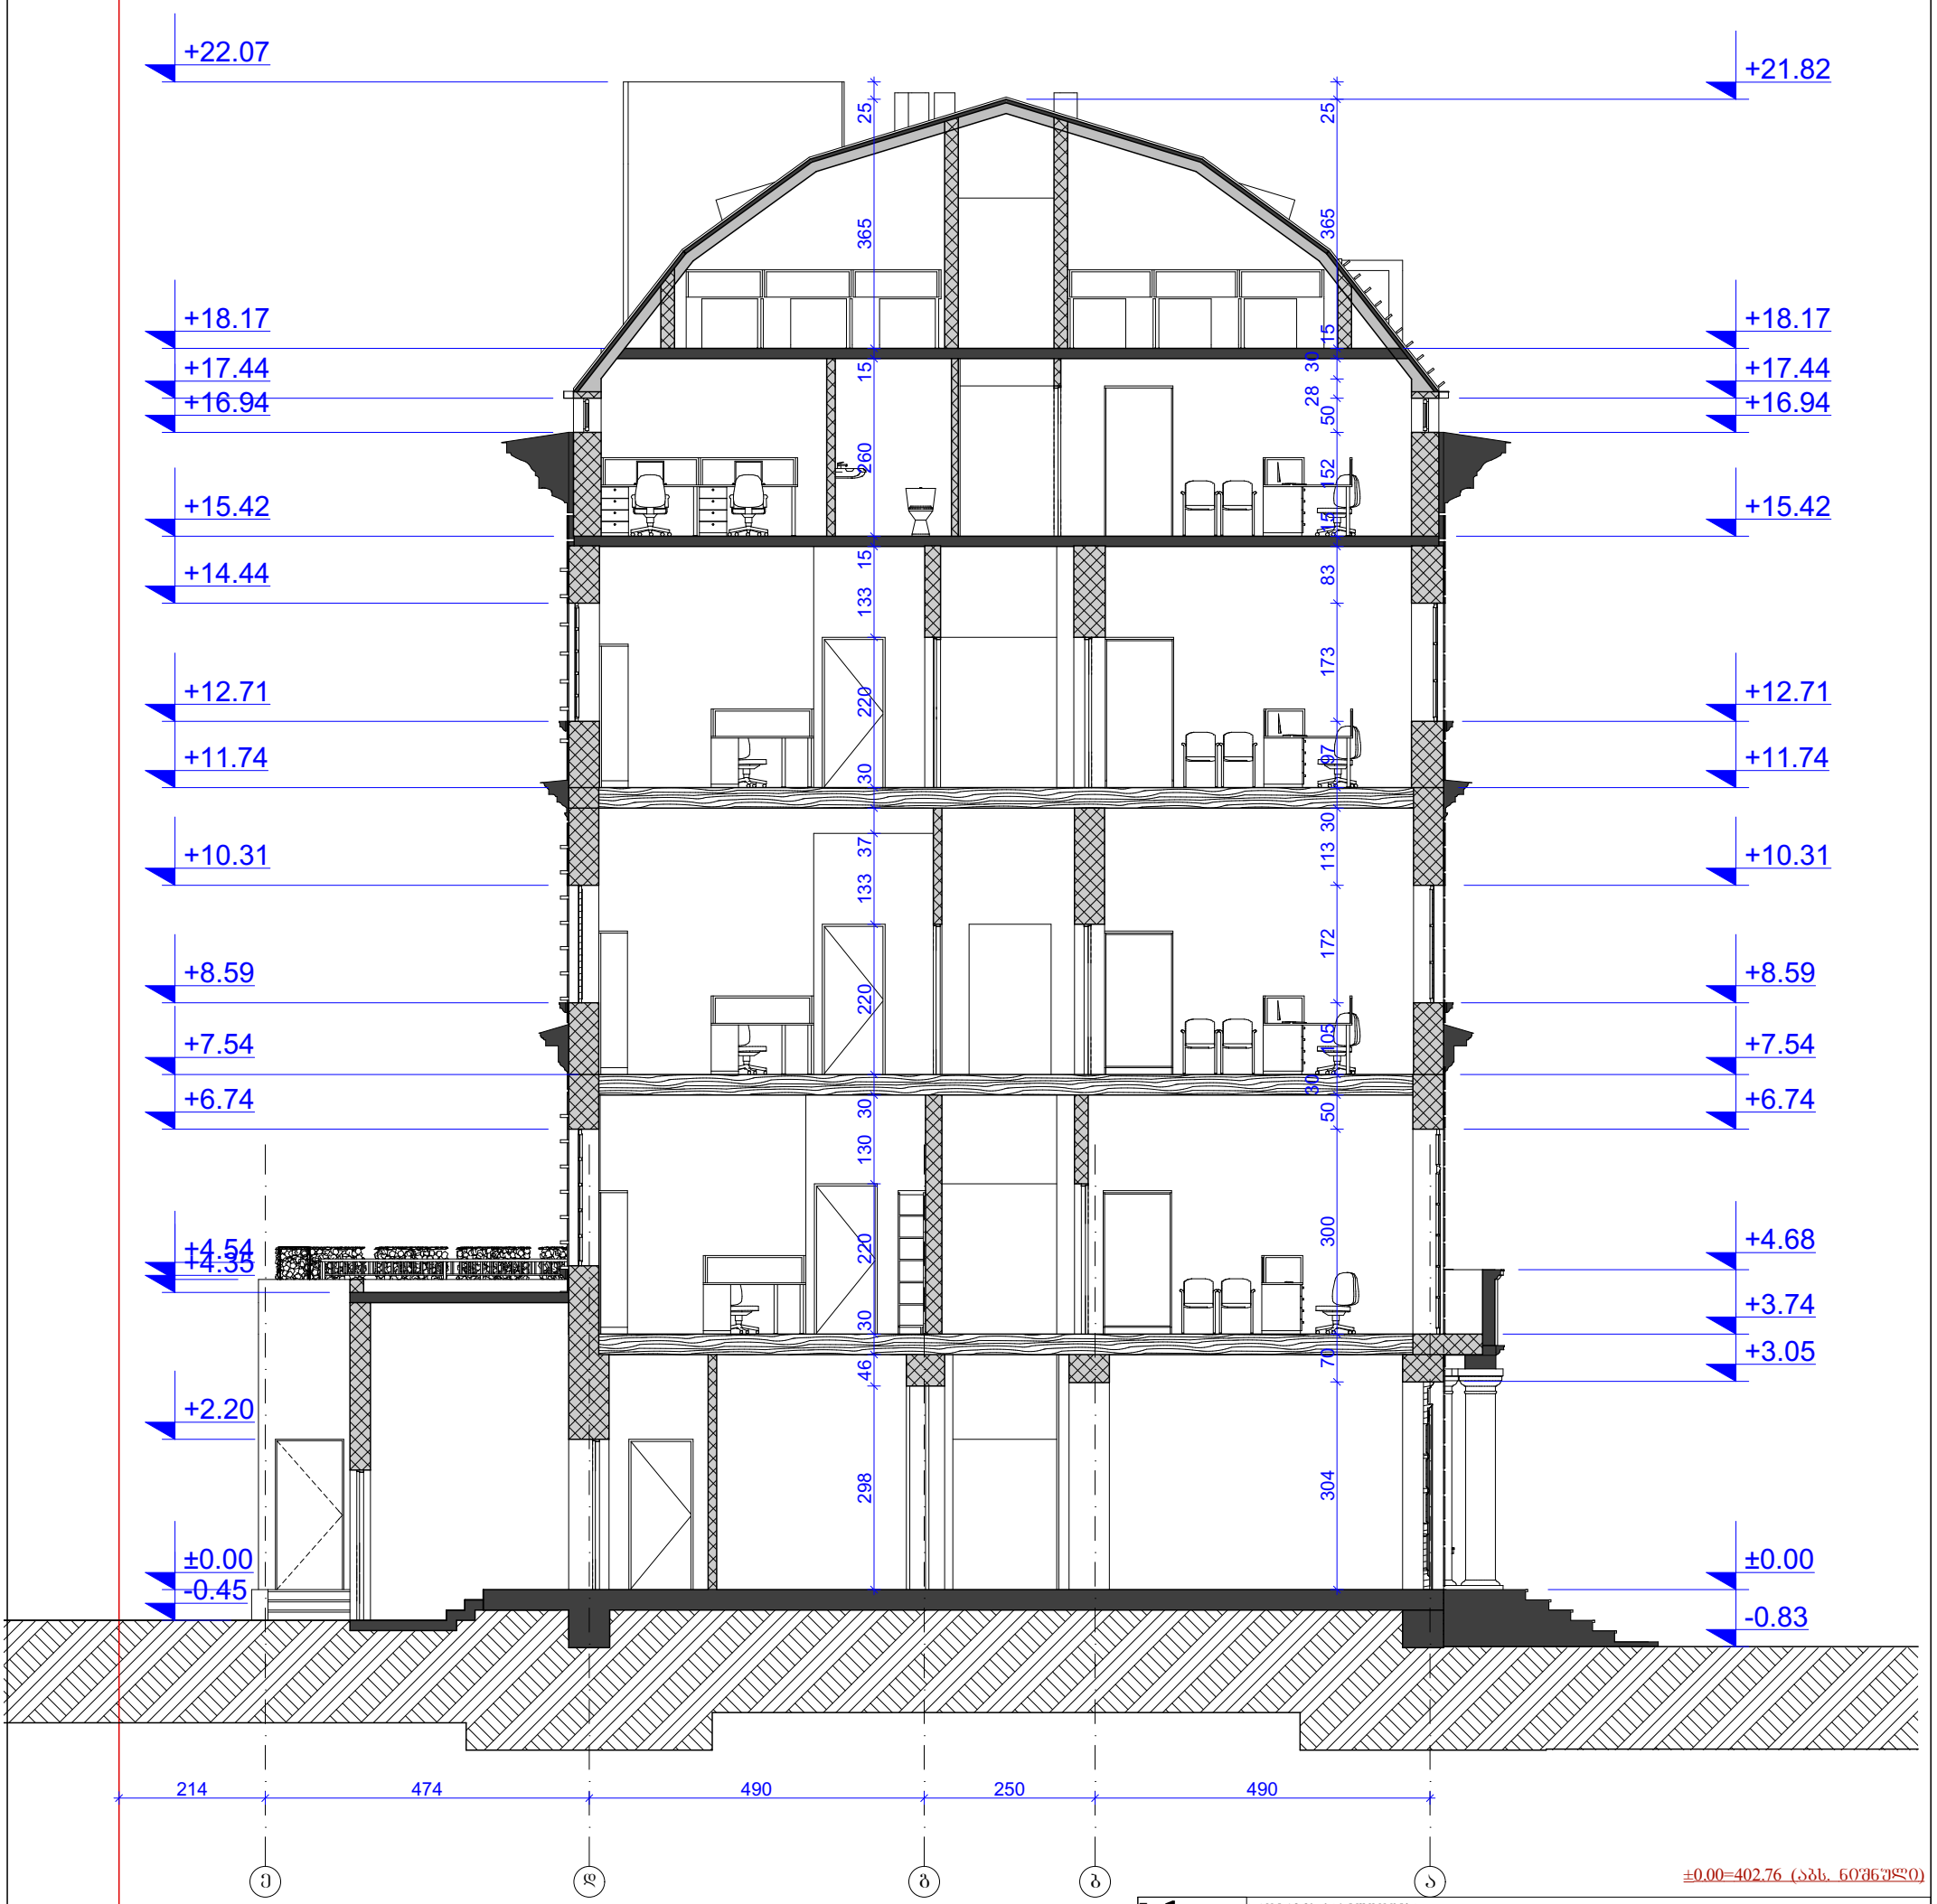

±0.00=402.76 (აბს. ნიშნული)

TBILQALAQPROEQTI თბილქალაქპროექტი	პროექტის სახელწოდება: ქალაქი თბილისი, ჭუჭა პასტერი, №5/7 საოფისე შენობის არქიტექტურული პროექტი		
თანამდებობა:	გვარი	ხელმოწერა	დამკვეთი: სს „ქართუ ბანკი“
დირექტორი:	ი. კვარაცხელია		
მთ. არქიტ.:	ლ. ხუხაშვილი		მასშტაბი 1:100 — ჭრილი 2-2
ავტორები:	ლ. ხუხაშვილი		თარიღი 2018
	გ. გვანცელაძე		
შეასრულა:	გ. გვანცელაძე		სტადია: პ — ფურცელი: A-202 — ფურცლები: 16
ფორმატი A-3	დაკვეთა №		ა.პ.
