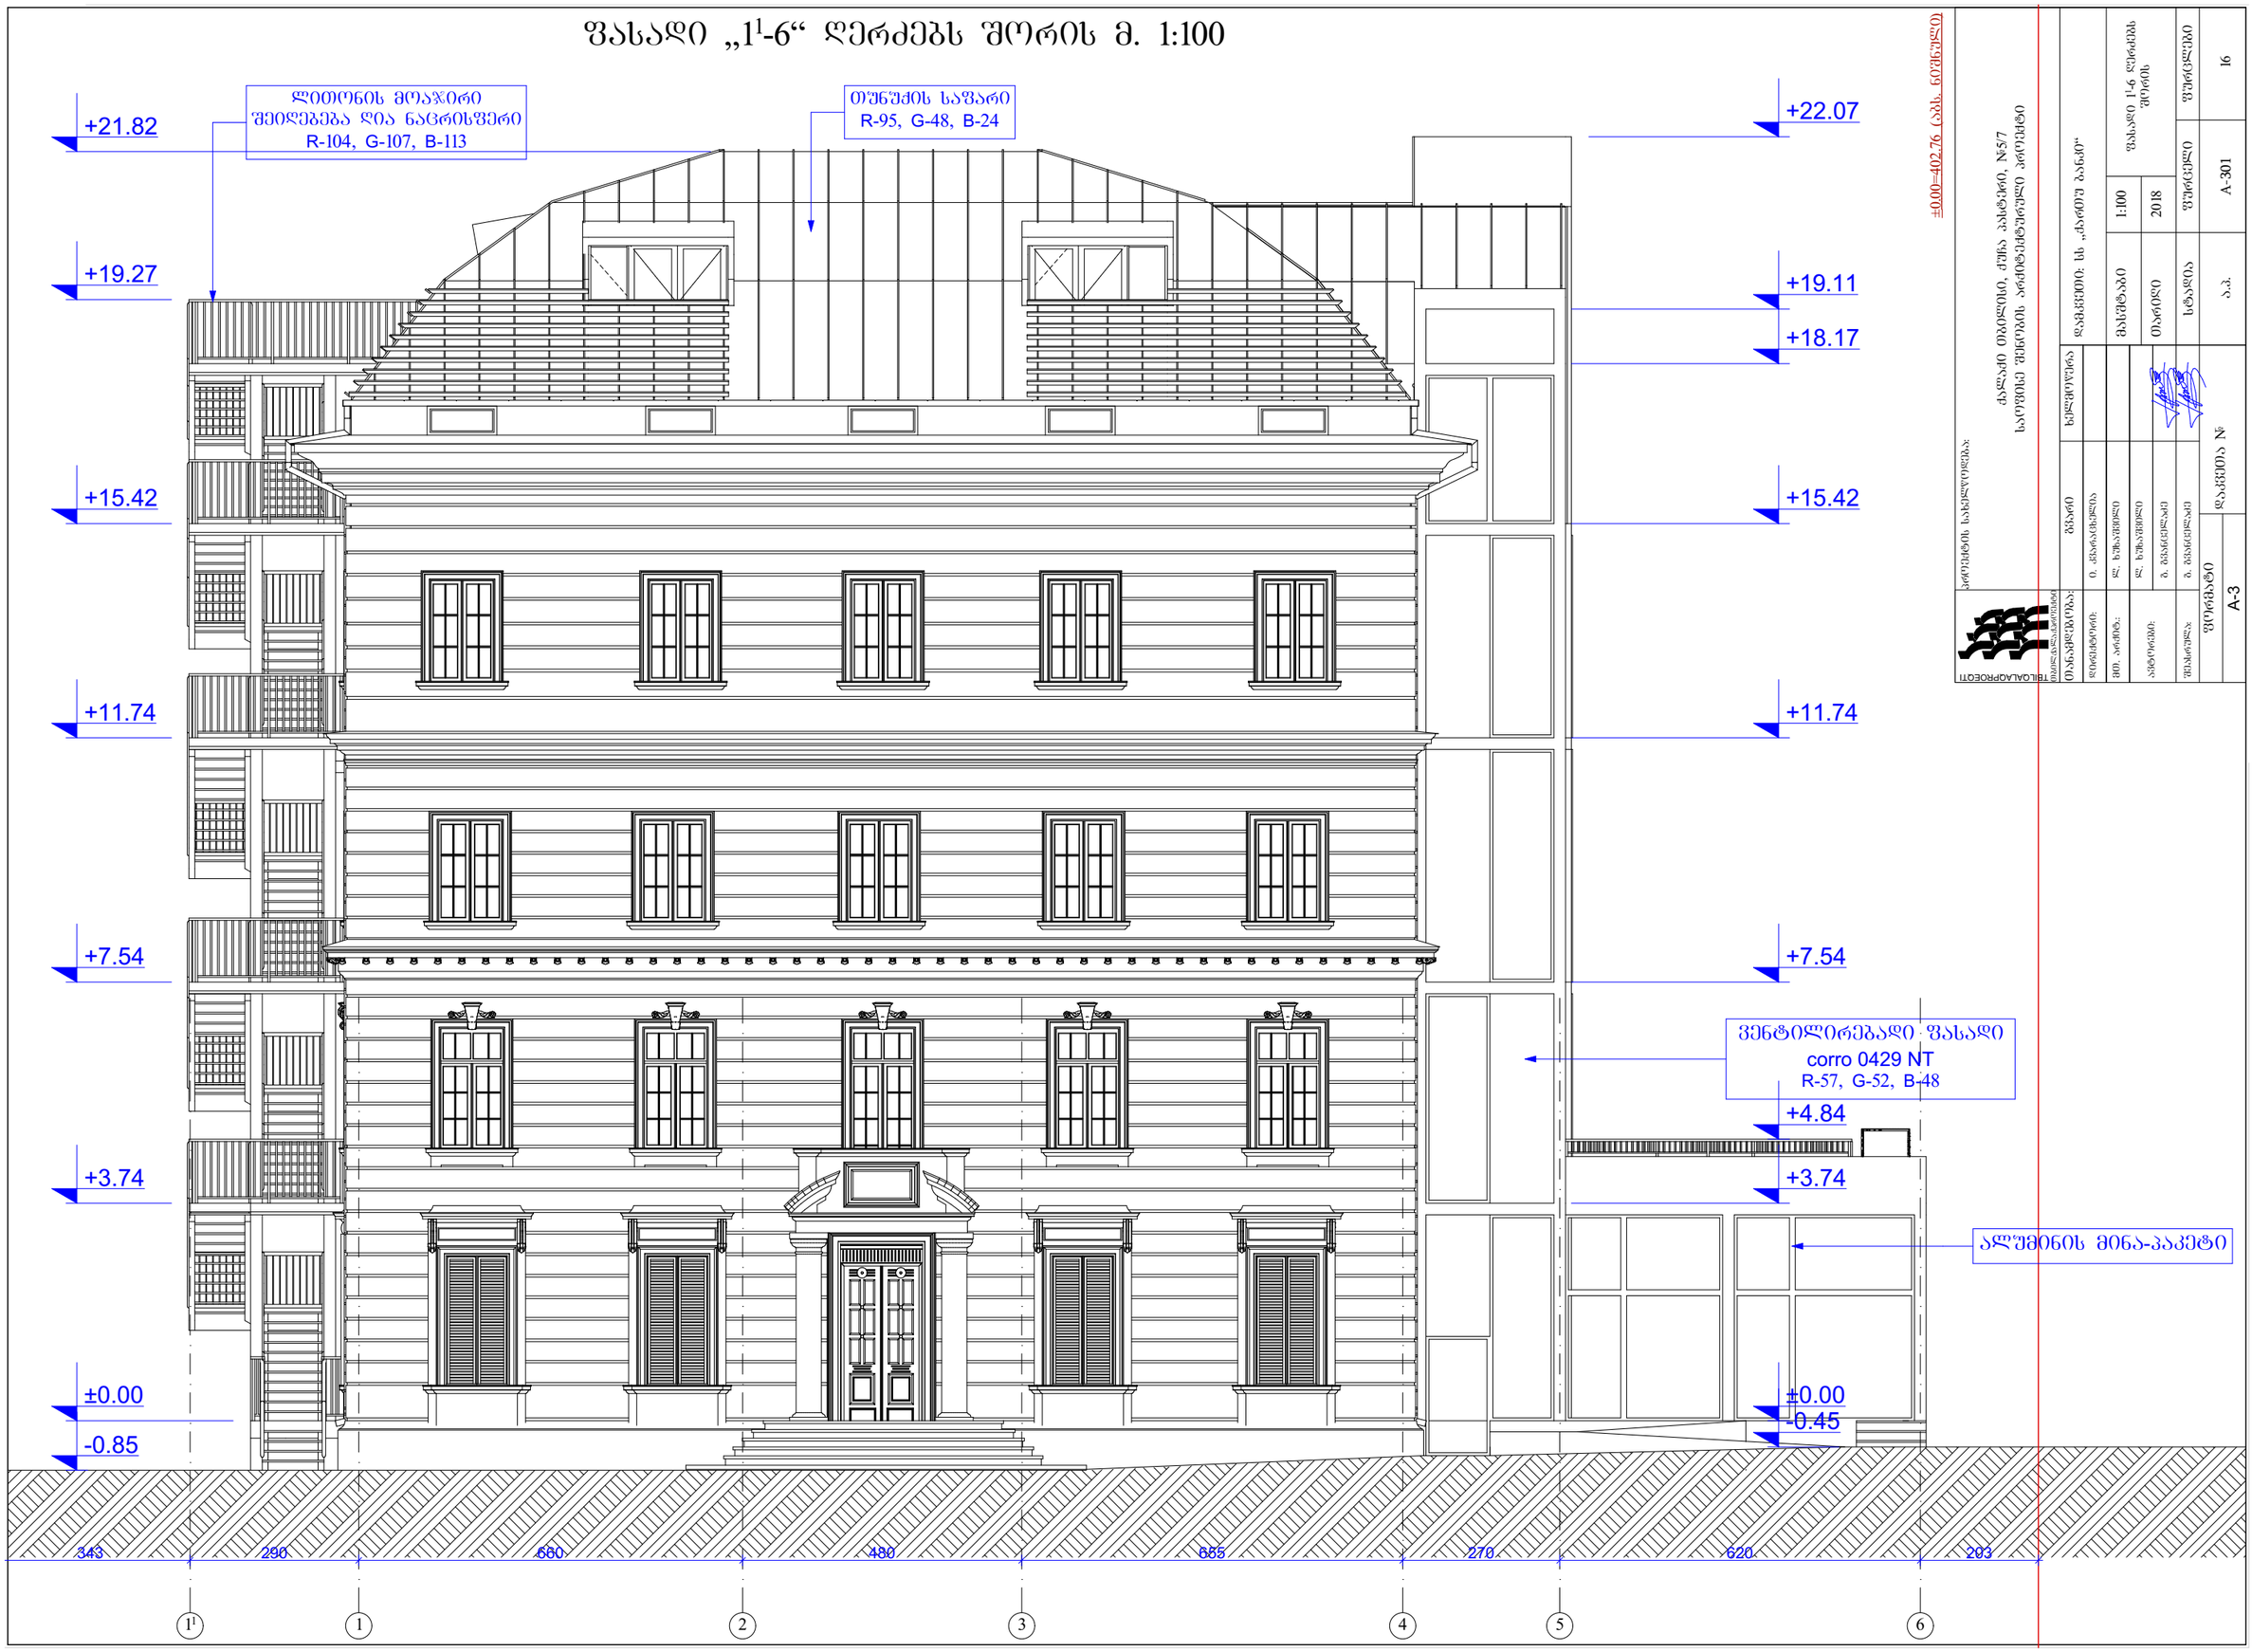

ფასადი „1¹-6“ ღერძებს შორის მ. 1:100
ლითონის მოაჯირი
შეიღებება ღია ნაცრისფერი
R-104, G-107, B-113
თუნუქის საფარი
R-95, G-48, B-24
+21.82
+19.27
+15.42
+11.74
+7.54
+3.74
±0.00
-0.85
+22.07
+19.11
+18.17
+15.42
+11.74
+7.54
ვენტილირებადი ფასადი
corro 0429 NT
R-57, G-52, B-48
+4.84
+3.74
ალუმინის მინა-პაკეტი
±0.00
-0.45
343
290
660
480
655
270
620
203
1¹
1
2
3
4
5
6
±0.00=402.76 (აბს. ნიშნული)
ქალაქი თბილისი, ქუჩა ჯასტერი, №5/7
საოფისე შენობის არქიტექტურული კრიტერიტი
ლიტეტიტი: ს.ს „ქართუ ბანკი“
ფასადი 1-6 ღერძებს შორის
მასშტაბი 1:100
თარიღი 2018
სტადია ფუნქციური
ფუნქციური
ფურცლები
A-301
16
ფურცლები
A-3

ფასადი „ა-ე“ ღერძებს შორის მ. 1:100

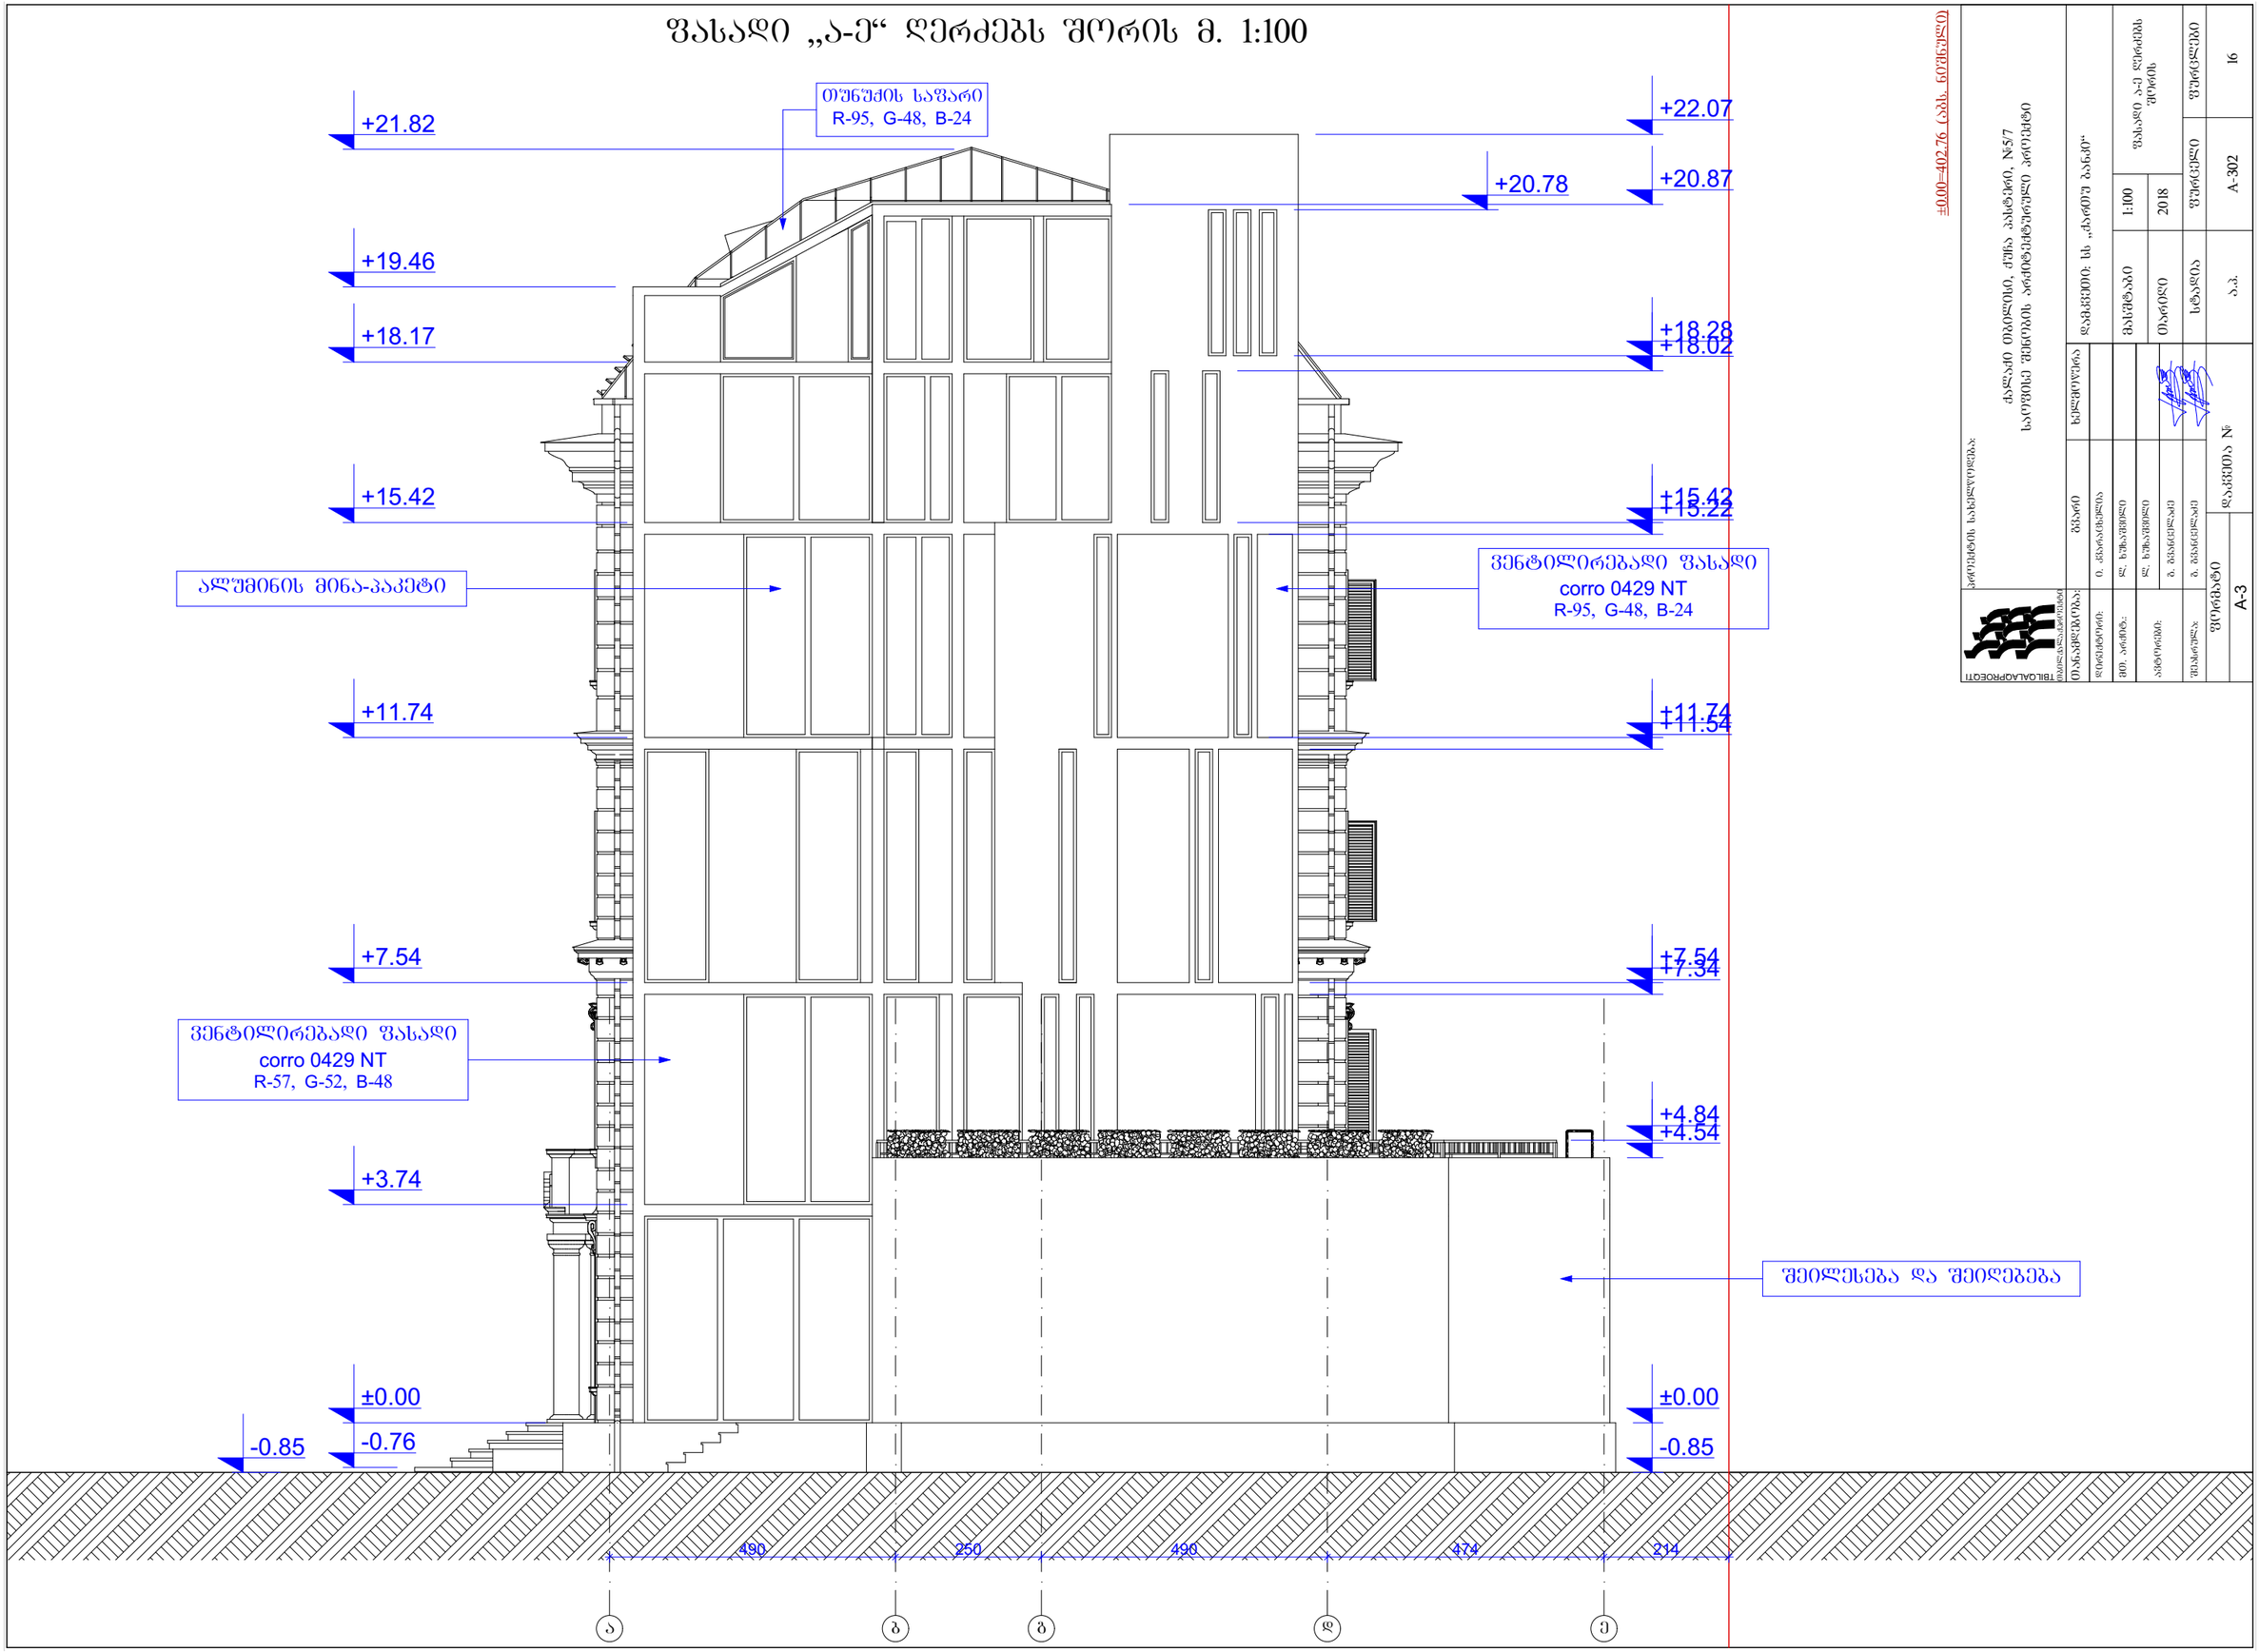

ეროვნული სახელწოდება:	ქალაქი თბილისი, ქუჩა ჯასტერი, №5/7 საოფისე შენობის არქიტექტურული კრიტერი		
თანამდებობა:	ბვარი	ხელმოწერა	
ლიტერი:	0. ჯვარაცხელია		
მთ. არქიტ.:	ლ. ხუხაშვილი		
აპტორები:	ლ. ხუხაშვილი ბ. ბვანცელაძე		
შეასრულა:	ბ. ბვანცელაძე		
ფორმატი	A-3	ლაკვეთა №	

მასშტაბი	1:100	ფასადი ა-ე ღერძებს შორის
თარიღი	2018	
სტადია	ფუნქციული	ფუნქციული
ა.ა.	A-302	16

ფასადი „6-1¹“ ღერძებს შორის მ. 1:100

თუნუქის საფარი
R-95, G-48, B-24

ვენტილირებადი ფასადი
corro 0429 NT
R-95, G-48, B-24

ალუმინის მინა-პაკეტი

+22.07
+21.82
+19.27
+18.17
+17.44
+16.94
+15.22
+15.42
+13.58
+11.74
+11.14
+9.64
+7.54
+7.34
+5.64
+4.84
+4.64
+3.74
+1.87
±0.00
-0.45

ლითონის კიბე
შეღებვა ღია ნაცრისფერი
R-104, G-107, B-113

203 | 620 | 270 | 655 | 480 | 660 | 290 | 343

6 | 5 | 4 | 3 | 2 | 1 | 1¹





ფასადი „ე-ა“ ღერძებს შორის მ. 1:100

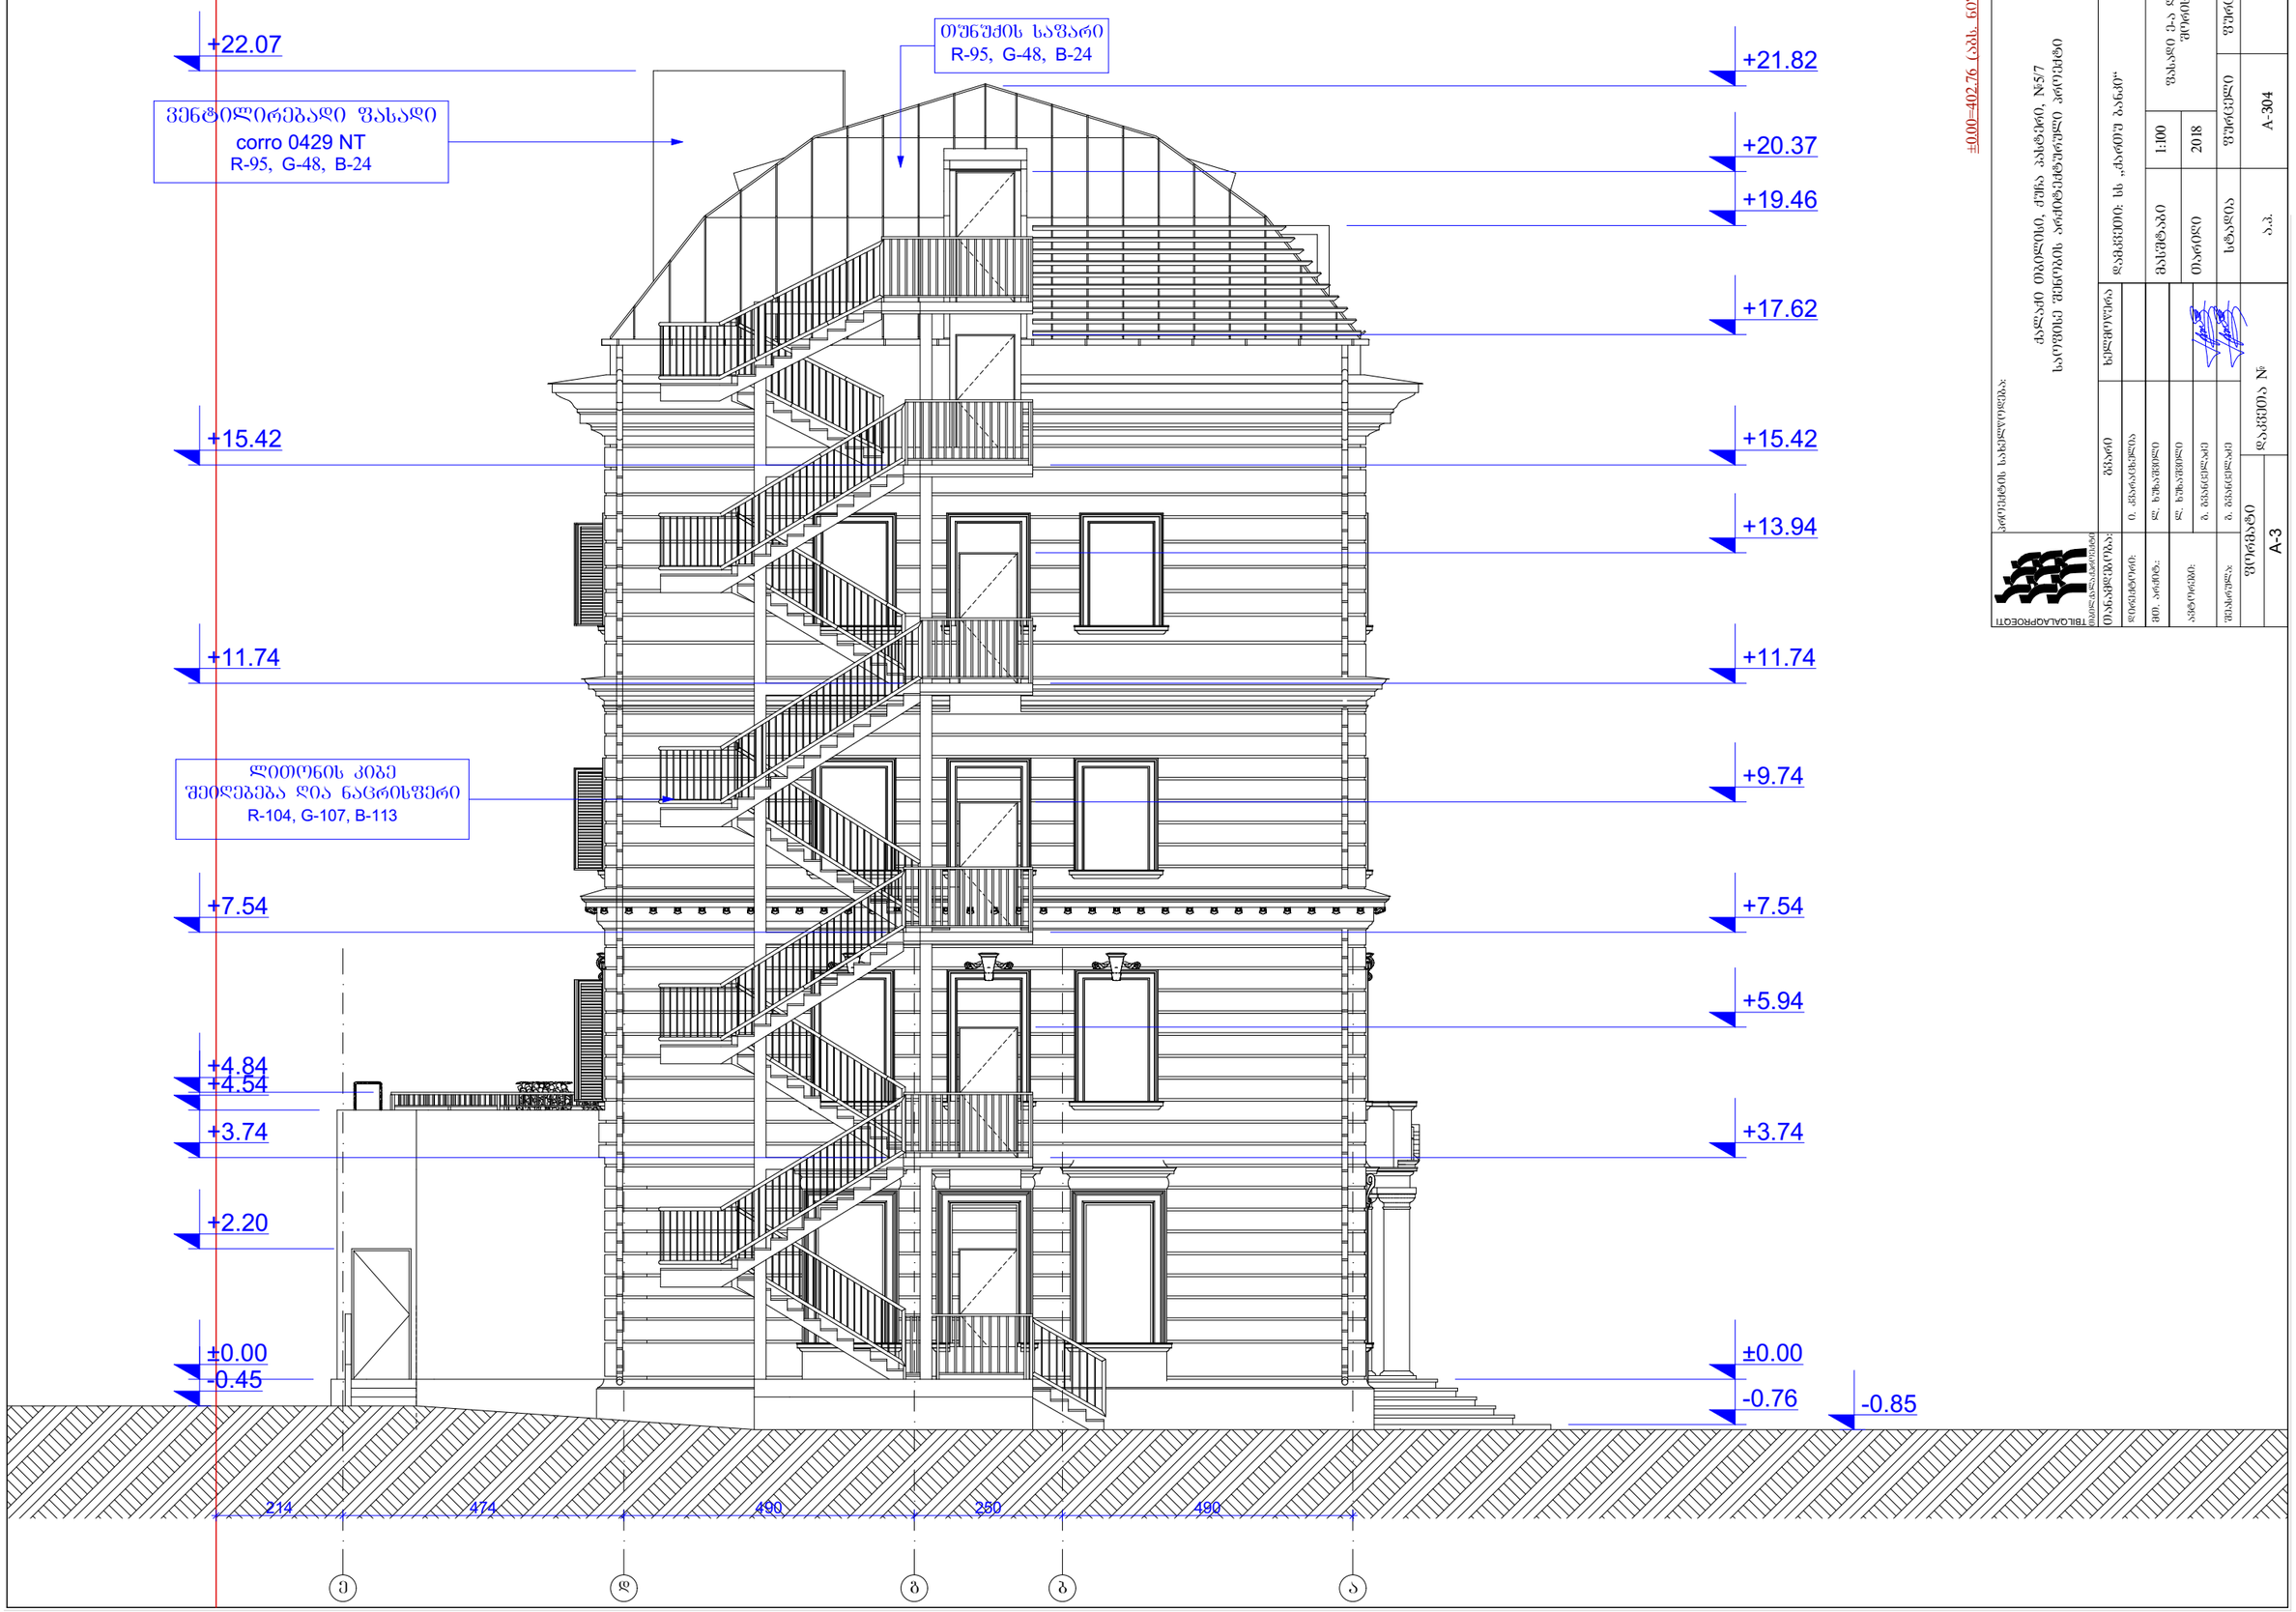

±0.00=402.76 (აბს. ნიშნული)

ეროვნული სახელწოდება:	ქალაქი თბილისი, ქუჩა ჯასტერი, №5/7 საოფისე შენობის არქიტექტურული პროექტი		
თანამდებობა:	გვარი	ხელმოწერა	
დერეკტორი:	ი. ჯვარაცხელია		
მთ. არქიტ.:	ლ. ხუხაშვილი		
აპტორები:	ლ. ხუხაშვილი		
	ბ. ბვანცელაძე		
შეასრულა:	ბ. ბვანცელაძე		
ფორმატი	ლაკვეთა №		
A-3			

დამკვეთი: სს „ქართუ ბანკი“		
მასშტაბი	1:100	ფასადი ე-ა ღერძებს შორის
თარიღი	2018	
სტადია	ფუნქციული	ფუნქციული
ა.ა.	A-304	16