
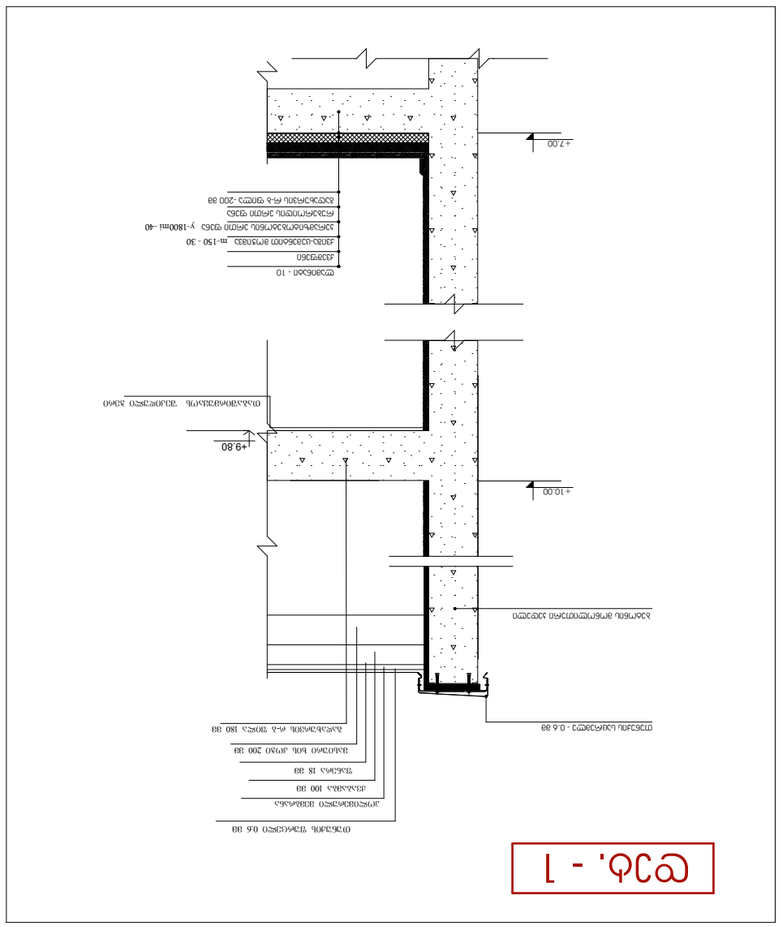
+9.80
+10.00
+7.00

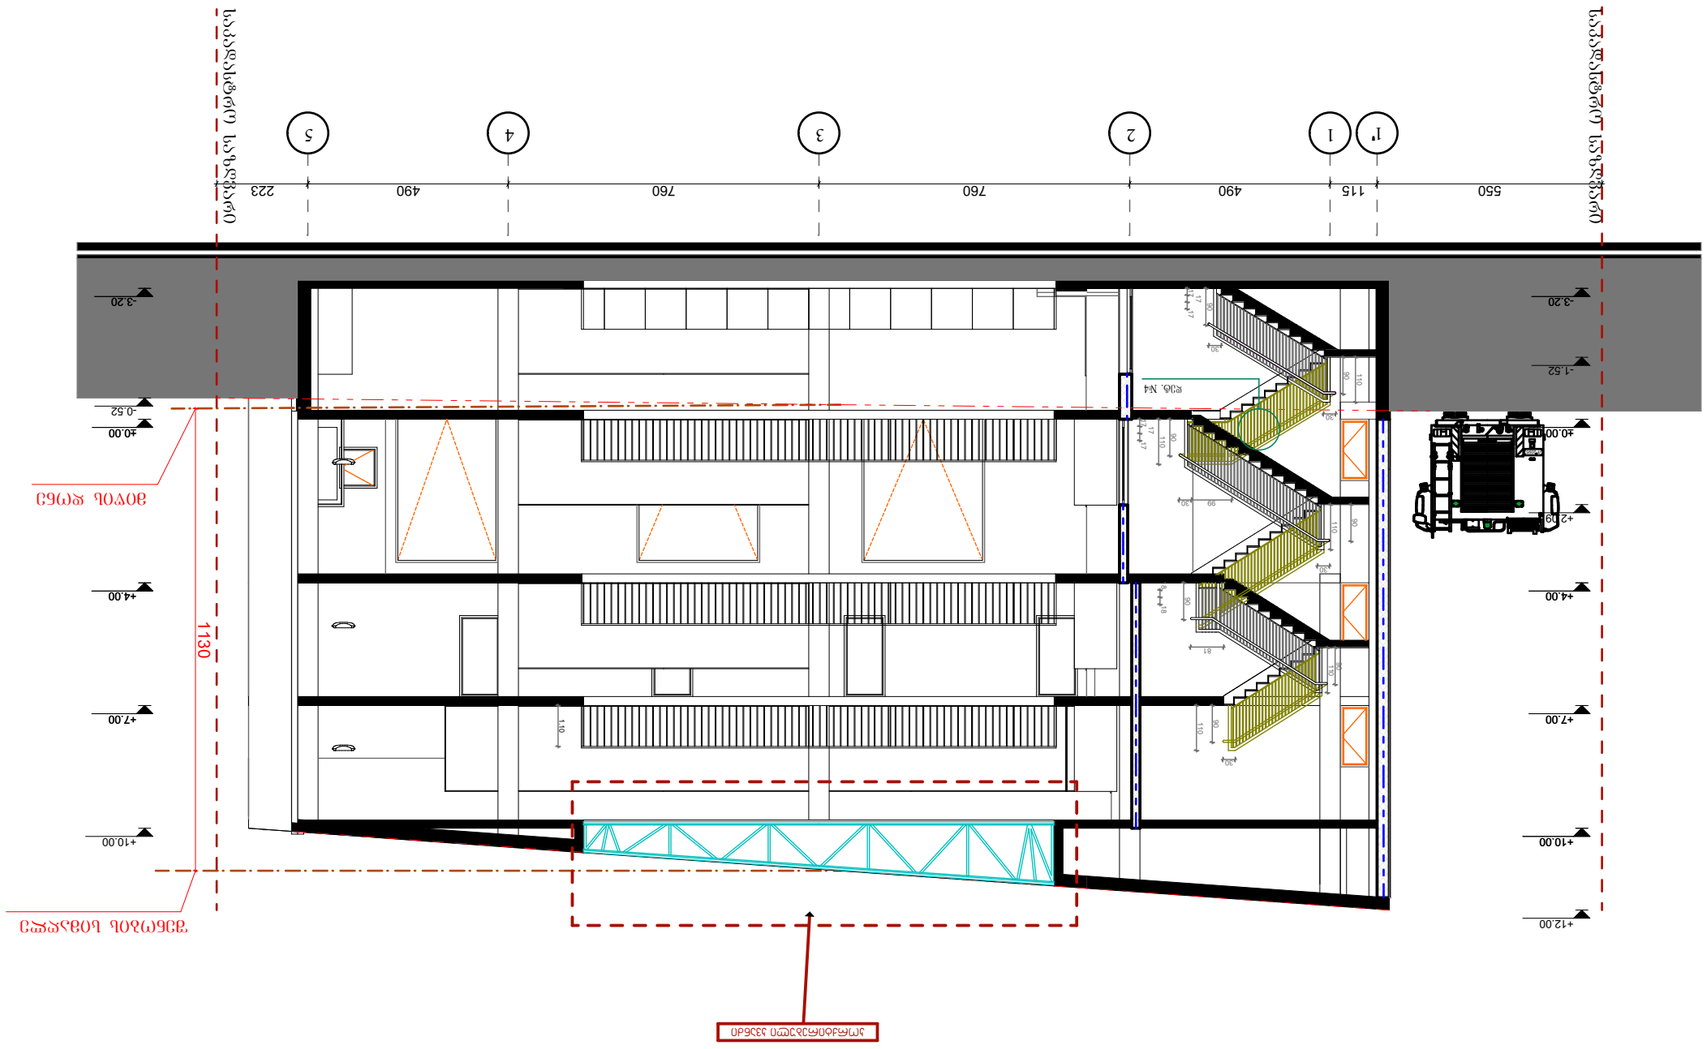
1'
1
2
3
4
5
550
115
490
760
760
490
223
+0.00
-0.52
-3.20
+2.10
+4.00
+7.00
+10.00
+12.00
1130
ცენტრალური ღერძი
ვერტიკალური ღერძი
ბეტონის ფილა

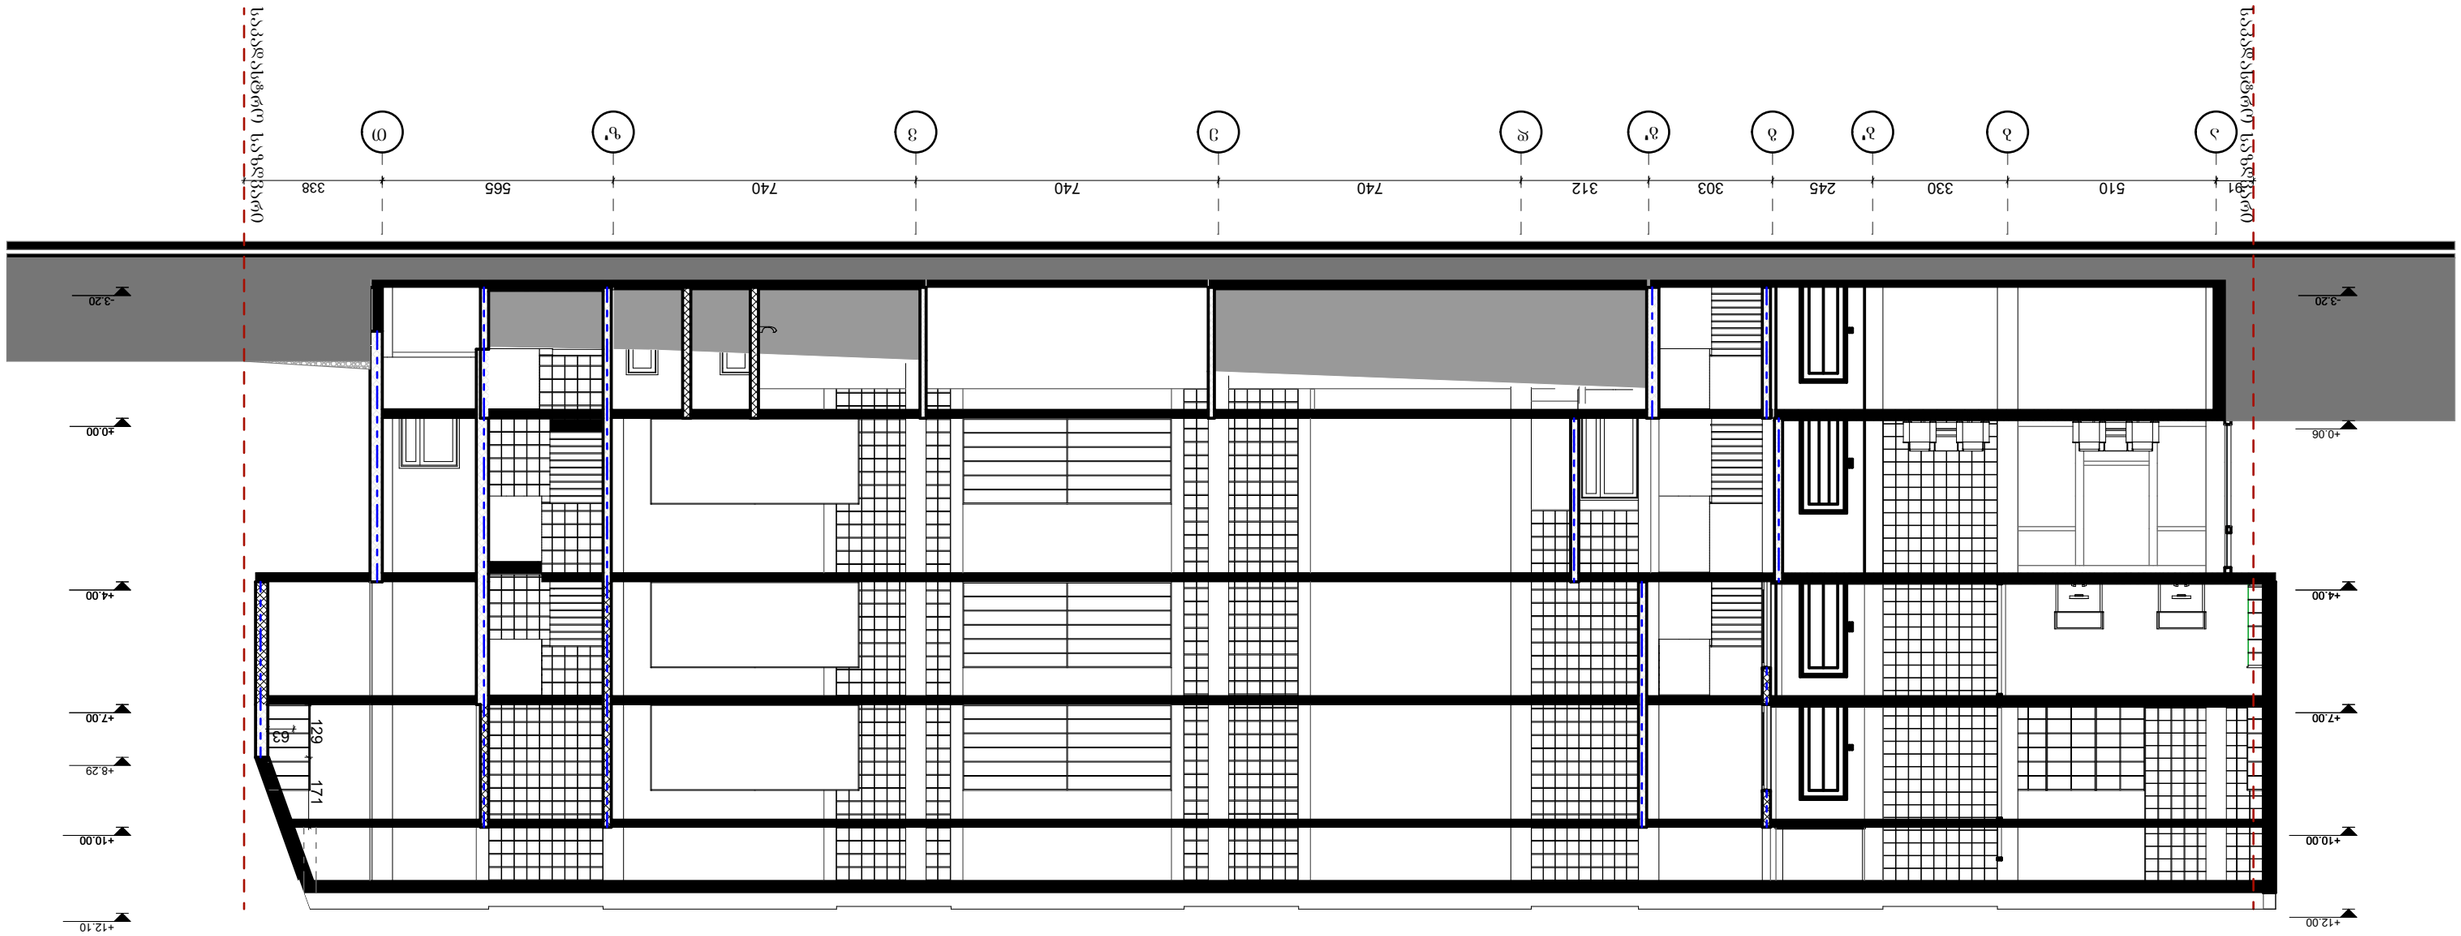
+0.06
-3.20
+0.00
+4.00
+7.00
+8.29
+10.00
+12.10
31
510
330
245
303
312
740
740
740
565
338
ა
ბ
გ
დ
ე
ვ
ზ
თ
ი
ა'
ბ'
გ'
129
63
171
