
ქალაქი თბილისი , ანნა პოლიტკოვსკაიას
ქუჩა , №40 (01.14.05.008.196)
შპს "სულხან საბა ორბელიანის სასწავლო უნივერსიტეტი" (204426834)
საკუთრებაში არსებული 4838 კვ.მ. არასასოფლო-სამეურნეო
დანიშნულების მიწის ნაკვეთის და მასთან მომდებარე ტერიტორიის ტოპოგრაფიული

# 81885

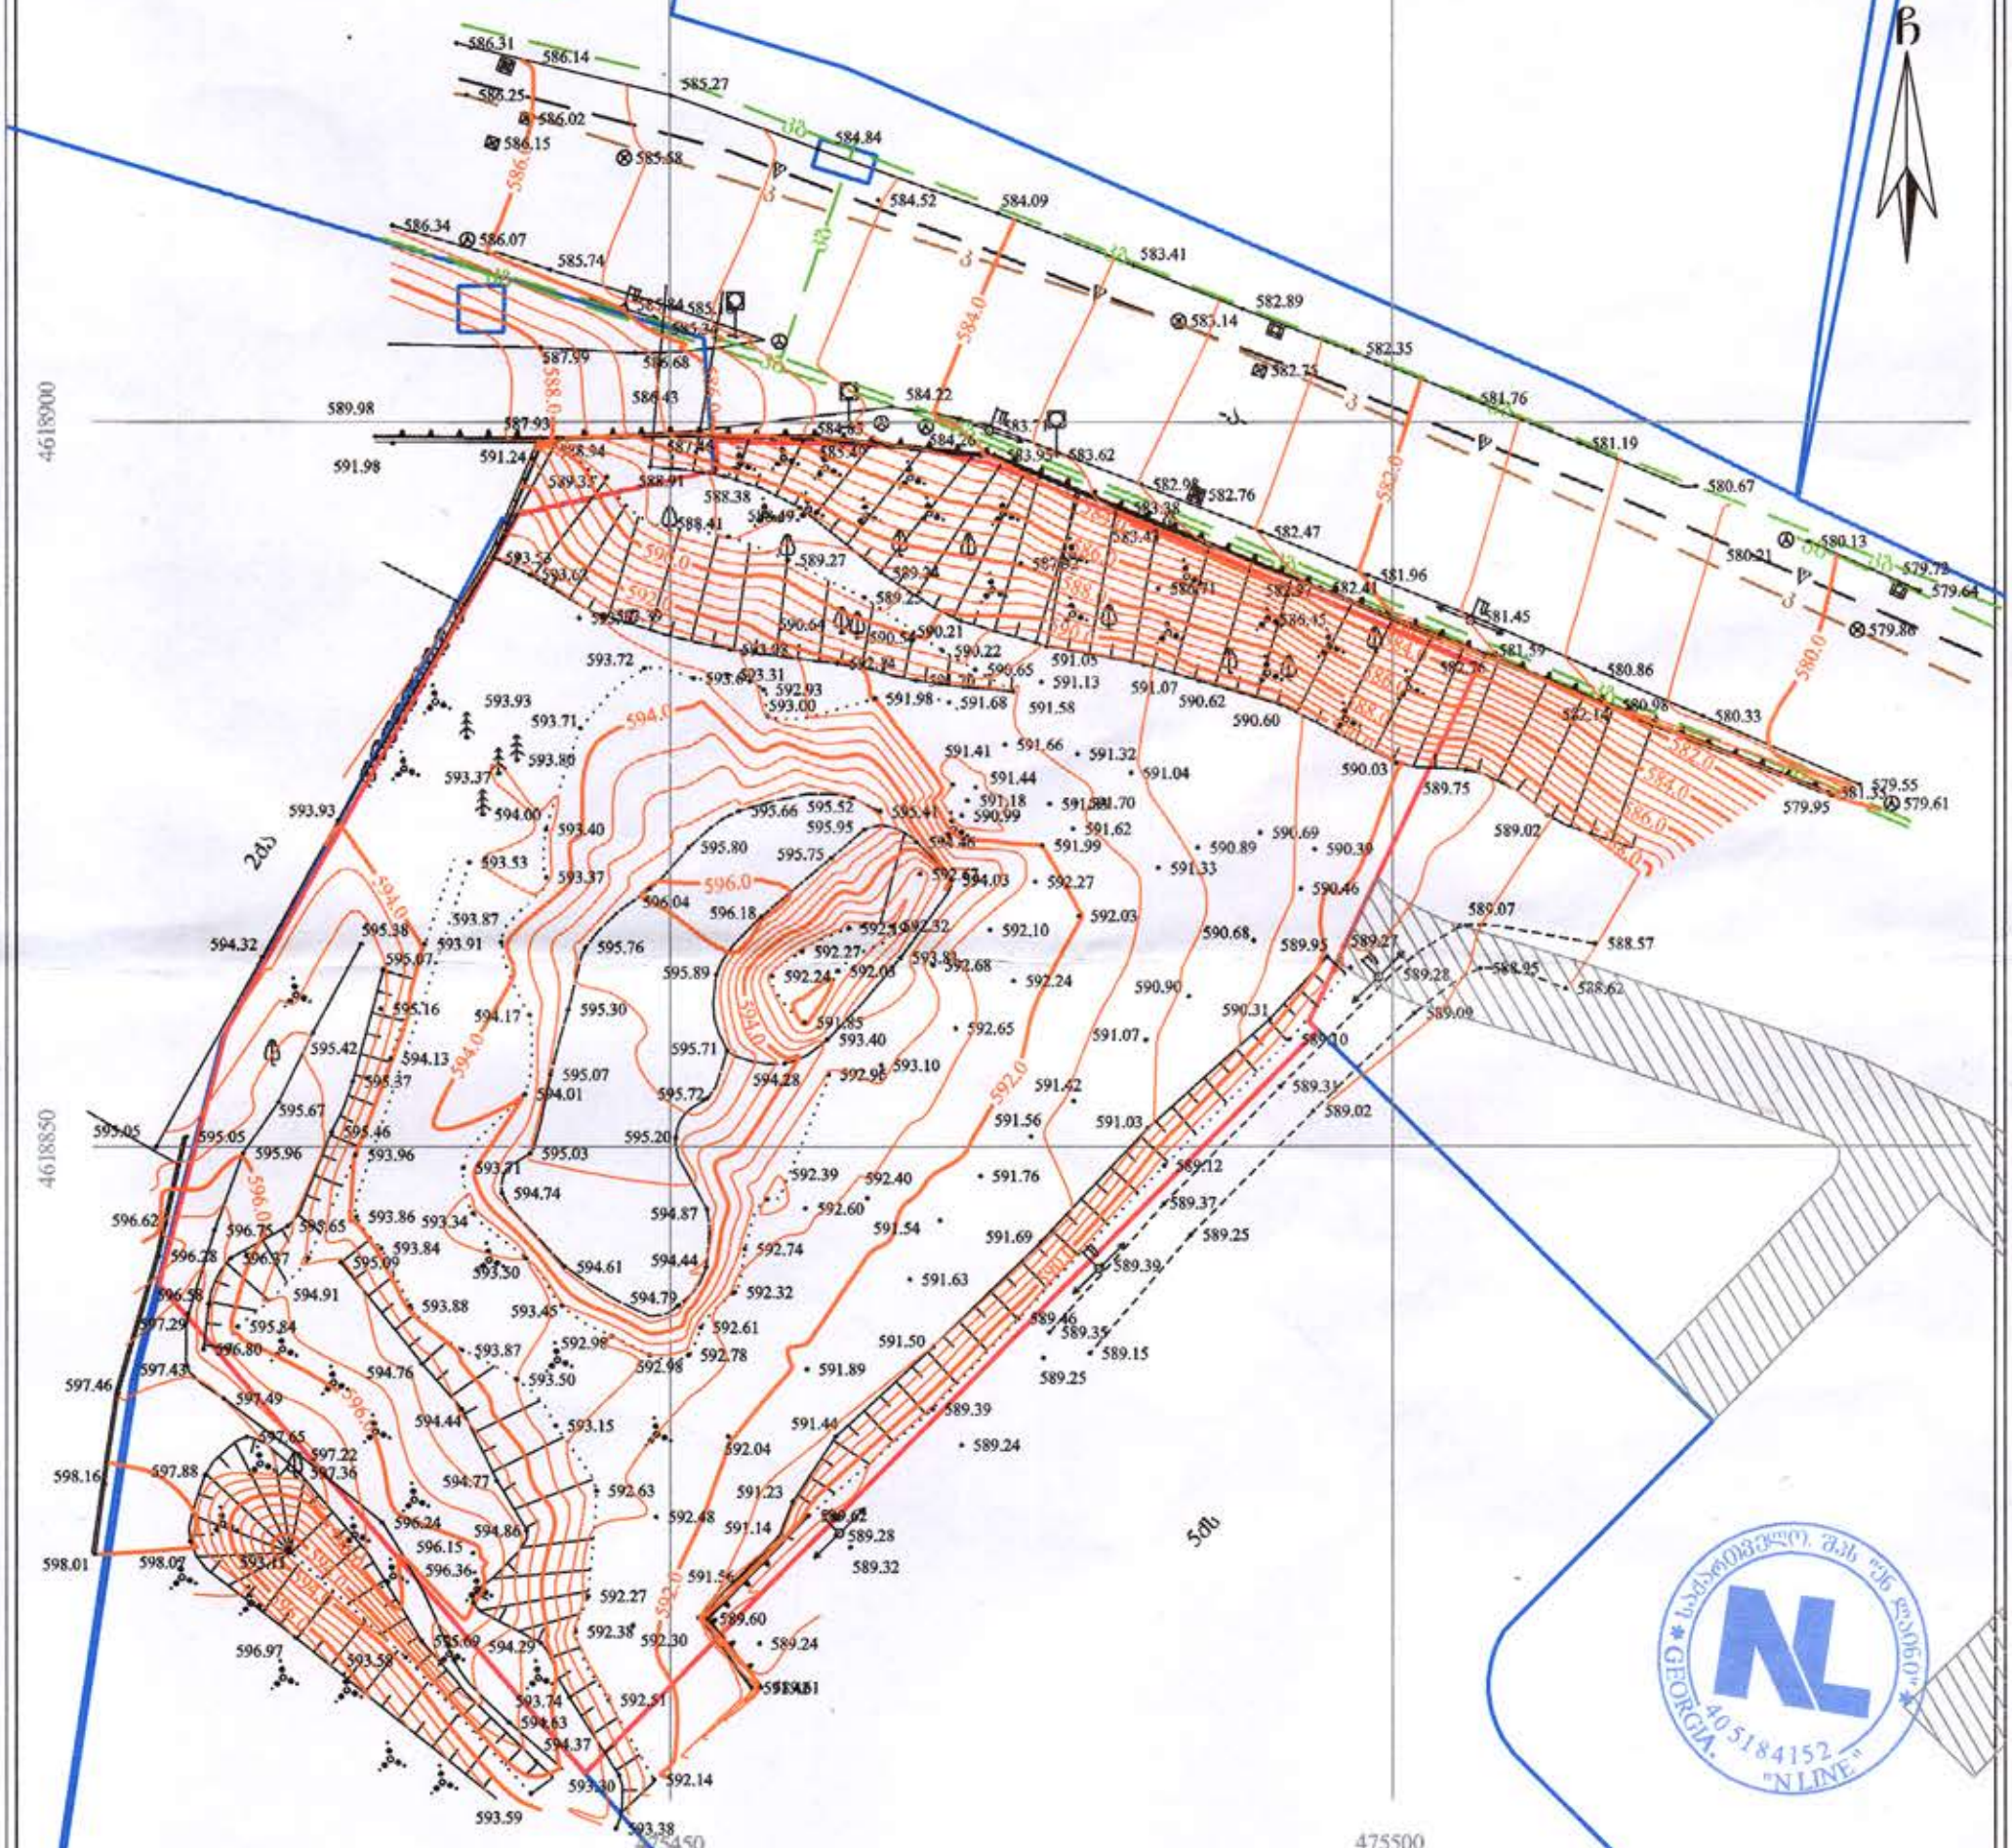


## პირობითი აღნიშვნები

WGS 1984-ის კოორდინატთა სისტემის UTM პროექცია

| | | | |
|---|---|---|---|
| სა | საცხ. შენობა | ხის ღობე | წყალგაყვანილობა |
| ას | არასაცხ. შენობა | ღობე | გაზი |
| | ფარდული | ჭის კედელი | კანალიზაცია |
| | მშენებარე შენობა | კედელი | სანიაღვრე |
| | სატრანსფორ. ჯიხური | ფლატე | კავშირგაბმულობა |
| | ხეები | რკინიგზა | ელ. ქსელები |
| | გარე განათება | საშეთვალყურეო ჭები | გათბობა |
| | | ელ. გადამცემი ხაზი | |

შენიშვნა: 1) გეგმაზე დატანილია საჯარო რეესტრში რეგისტრირებული ნაკვეთის საზღვარი

2) მიწის სამუშაოების შესრულება შეათანხმეთ კომუნიკაციის წარმომადგენლებთან


შპს 'ენლაინი'
ს/კ (405184152) თბილისი, ვაკე-საბურთალოს რაიონი, ს. მზალიშვილის ქ. №18
Ltd „nline"
18 Mgaloblishvili street, Tbilisi, Georgia,
tel: 0322 14 75 10
www. nline.ge
info.ltdnline@gmail.com


| | | |
|---|---|---|
| დირექტორი: | | გ. გულიაშვილი |
| აზომა: | | ა. კობაიძე |
| დახაზა: | | ა. კობაიძე |
| მაშტაბი: 1:500 | | 10/08/2018 წ. |