ქ.თბილისი, ვაკე-საბურთალოს რაიონი, დიმიტრე თავდადებულის ქ. №31ა,
ტოპოგრაფიული გეგმა

გეგმა

საფუძველი: ქ. თბილისის მთავრობის №20-32-704. 10.112008 წლის დადგენილება

მაშტაბი: 1:2000



მიწის ნაკვეთის საზღვრების მოწესრიგების და საინვენტარიზაციო განყოფილება

განყოფილების უფროსი		
მთავარი სპეციალისტი		

პირობითი აღნიშვნები

WGS 1984 -ის კოორდინატთა სისტემის UTM პროექცია

საქ. შენობა	ხის ღობე	წ	წყალგაყვანილობა
არასაქ. შენობა	ღობე	ბ	ბაზი
ცარცული	ქვის კედელი	კ	კანალიზაცია
მშრალბოლ შენობა	კედელი	სან	სანიაღვრე
	ულარები	კმ	კაბელირამშელობა
საერანსპორტ. ქვესადი სადგი	რკინიგზა		ელ. ბოძები
	სამგზავრო ტრანსპორტის გაჩერების ადგილი		გაზობა
	ელ. ბოძებიანი ხაზი		

1) მიწის სამუშაოების შესრულებისას შეატყობინეთ კომუნიკაციის წარმომადგენლებს

შ.პ.ს. "კირკიტაძე და კომპანია" (ს/კ 64162940067)
პეკინის ქ. №27/10 ტ: 37 46 49 მობ: 8 99 56 22 76, ფაქსი: 37 23 00
L.T.D "KIRKITADZE & COMPANY"
Pekini str. N 27/10 tel: 37 46 49 mob: 8 99 56 22 76, fax: 37 23 00
www.kirkitadze.ge kirkitadze@mail.ru

დირექტორი:		კირკიტაძე რ.
ხაზომა:		წიკლაური გ.
დახაზა:		თოდუა გ.
დამკვეთი:		შპს "G@A GROUP".
მაშტაბი: 1:500		26/09/2016წ.

პროექტის ავტორი	ბ.ჯაში	ხელმოწერა		
მთავარი არქიტექტორი	ნ.ლილუაშვილი			
პროექტის ხელმძღვანელი	ნ.ლილუაშვილი			
კონსტრუქტორი	ი.მებრიშვილი			
სტადია	მასშტაბი	ფორმატი	ფურცლების რაოდენობა	
ს.პ.	1:500	A-006	36	

დაკვეთა | CAD FILE | ფორმატი | ეტაპი

DWG | A3 | 2018

ტექნიკური პირობები: 0.000 — მანძილი წითელ ხაზამდე

ნაკვეთის წითელი ხაზი

ექსპლიკაცია:

ნახაზის დასახელება:
მიწის ნაკვეთის ტოპოგრაფიული გეგმა დასაყრდენებით

ობიექტის დასახელება:
ავტოს სანრეცო, სარეცხი

დამკვეთი: შ.პ.ს. "ნოვი სტილ ჯორჯია"
შ.პ.ს. "ჯეოსტილი"

მისამართი: ქ.თბილისი, ვაკე-საბურთალოს რაიონი, დიმიტრე თავდადებულის ქ. №31ა ს.კ.01.10.06.001.211

შ.პ.ს. "ლეფფორმ"
საქართველო, ქალაქი თბილისი, გრიბოედოვის №13
მობ.: +(995) 557 188 881
MAIL:N.LEFFORM@GMAIL.COM

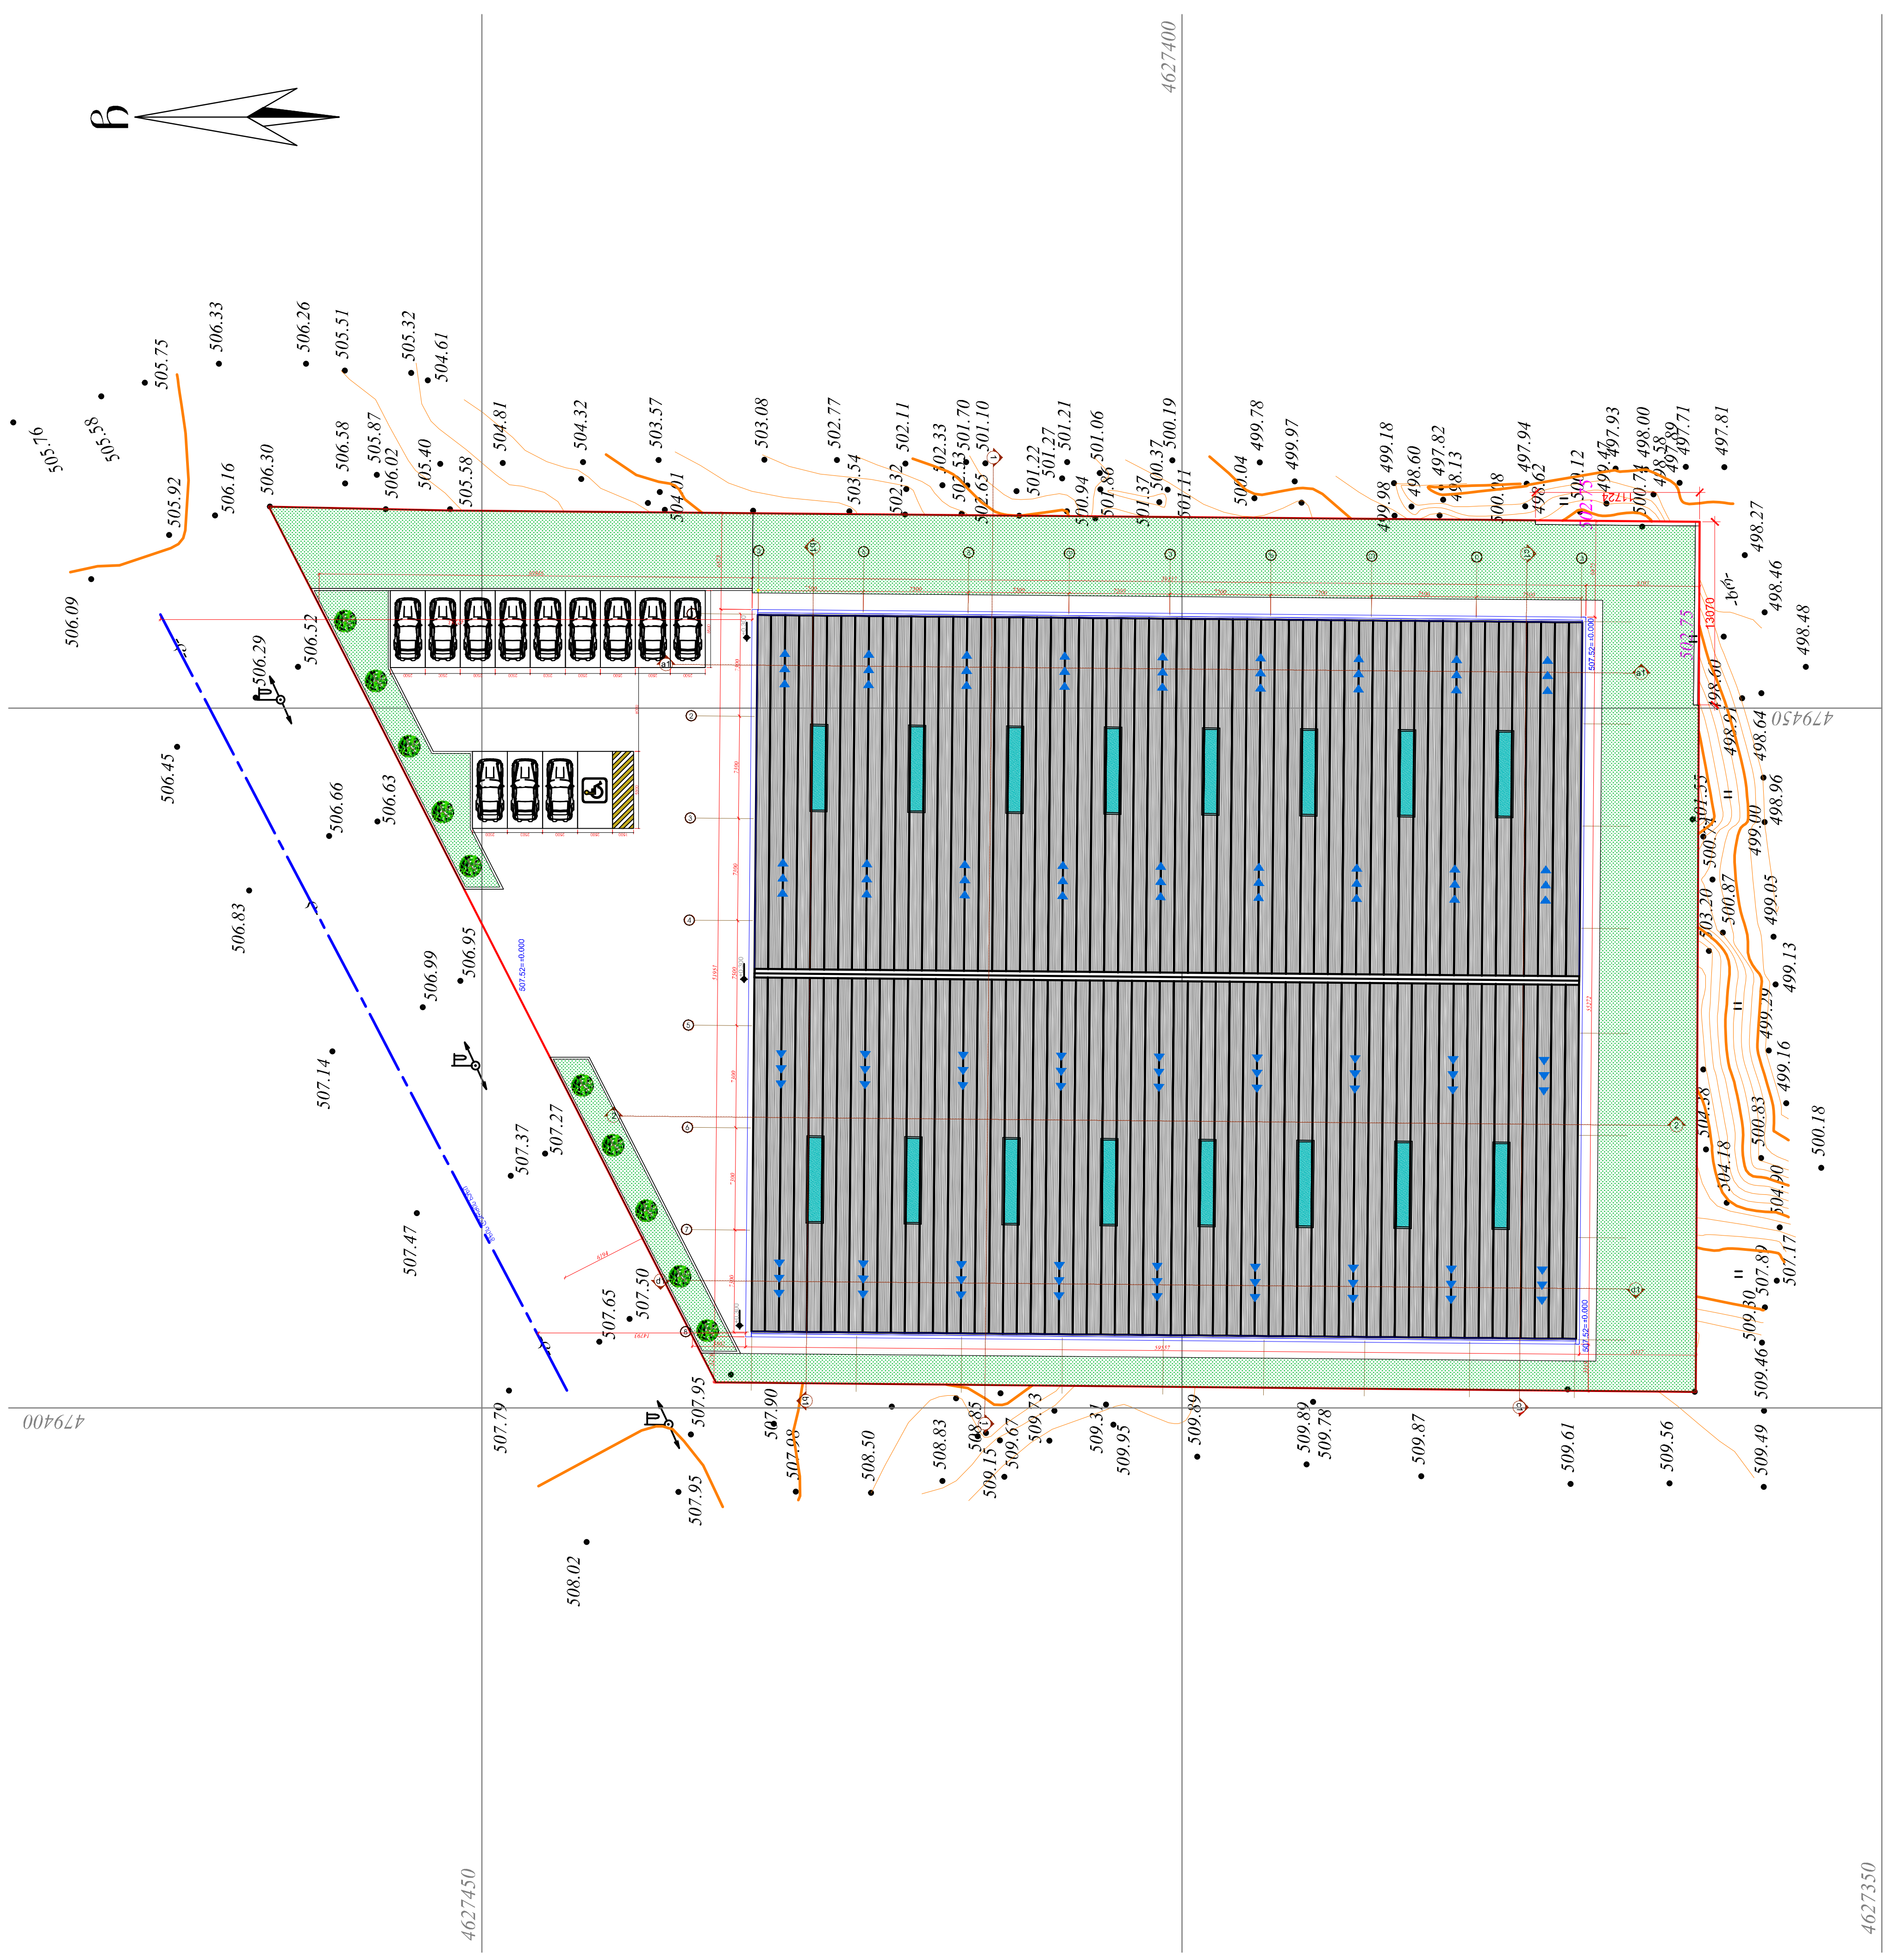

დამკვეთა	CAD FILE	ფორმატი	თარიღი
	DWG	A2	2018

შენიშვნა:

0.000 — მანძილი წითელ ხაზამდე

პირობითი აღნიშვნები:

- ნაკვეთის წითელი ხაზი
- ჭრილის ხაზი
- ღერძის ხაზი
- მწვანე საფარი
- რკინაბეტონი
- ქვაბამბის სენდვიჩპანელი

ექსპლიკაცია:

ნახაზის დასახელება:

დასკანერებული ტოპო

სქემატური ჭრილი:

ობიექტის დასახელება:

ავეჯის საწარმო, საწყობი

დამკვეთი:	შ.პ.ს. "ნოვი სტილი ჯორჯია" შ.პ.ს. "ჯეოსტილი"
მისამართი:	ქ.თბილისი, ვაკე-საბურთალოს რაიონი, დემეტრე თავდადებულის ქ. №31ა ს.კ.(01.10.06.001.211)

შ.პ.ს. "ლეფფორმ"

საქართველო, ქალაქი თბილისი, გრიბოედოვის №13
მობ: +(995) 557 188 881

MAIL:N.LEFFORM@GMAIL.COM

თანამდებობა	გვარი	ხელისმოწერა
დირექტორი	ნ.ლეფსაია	
მთ.არქიტექტორი	ნ.ლეფსაია	
კონსტრუქტორი	ი.მეხრიშვილი	

სტადია	მასშტაბი	ფურცელი	ფურცლები
ა.პ.	1:500	A-006	36

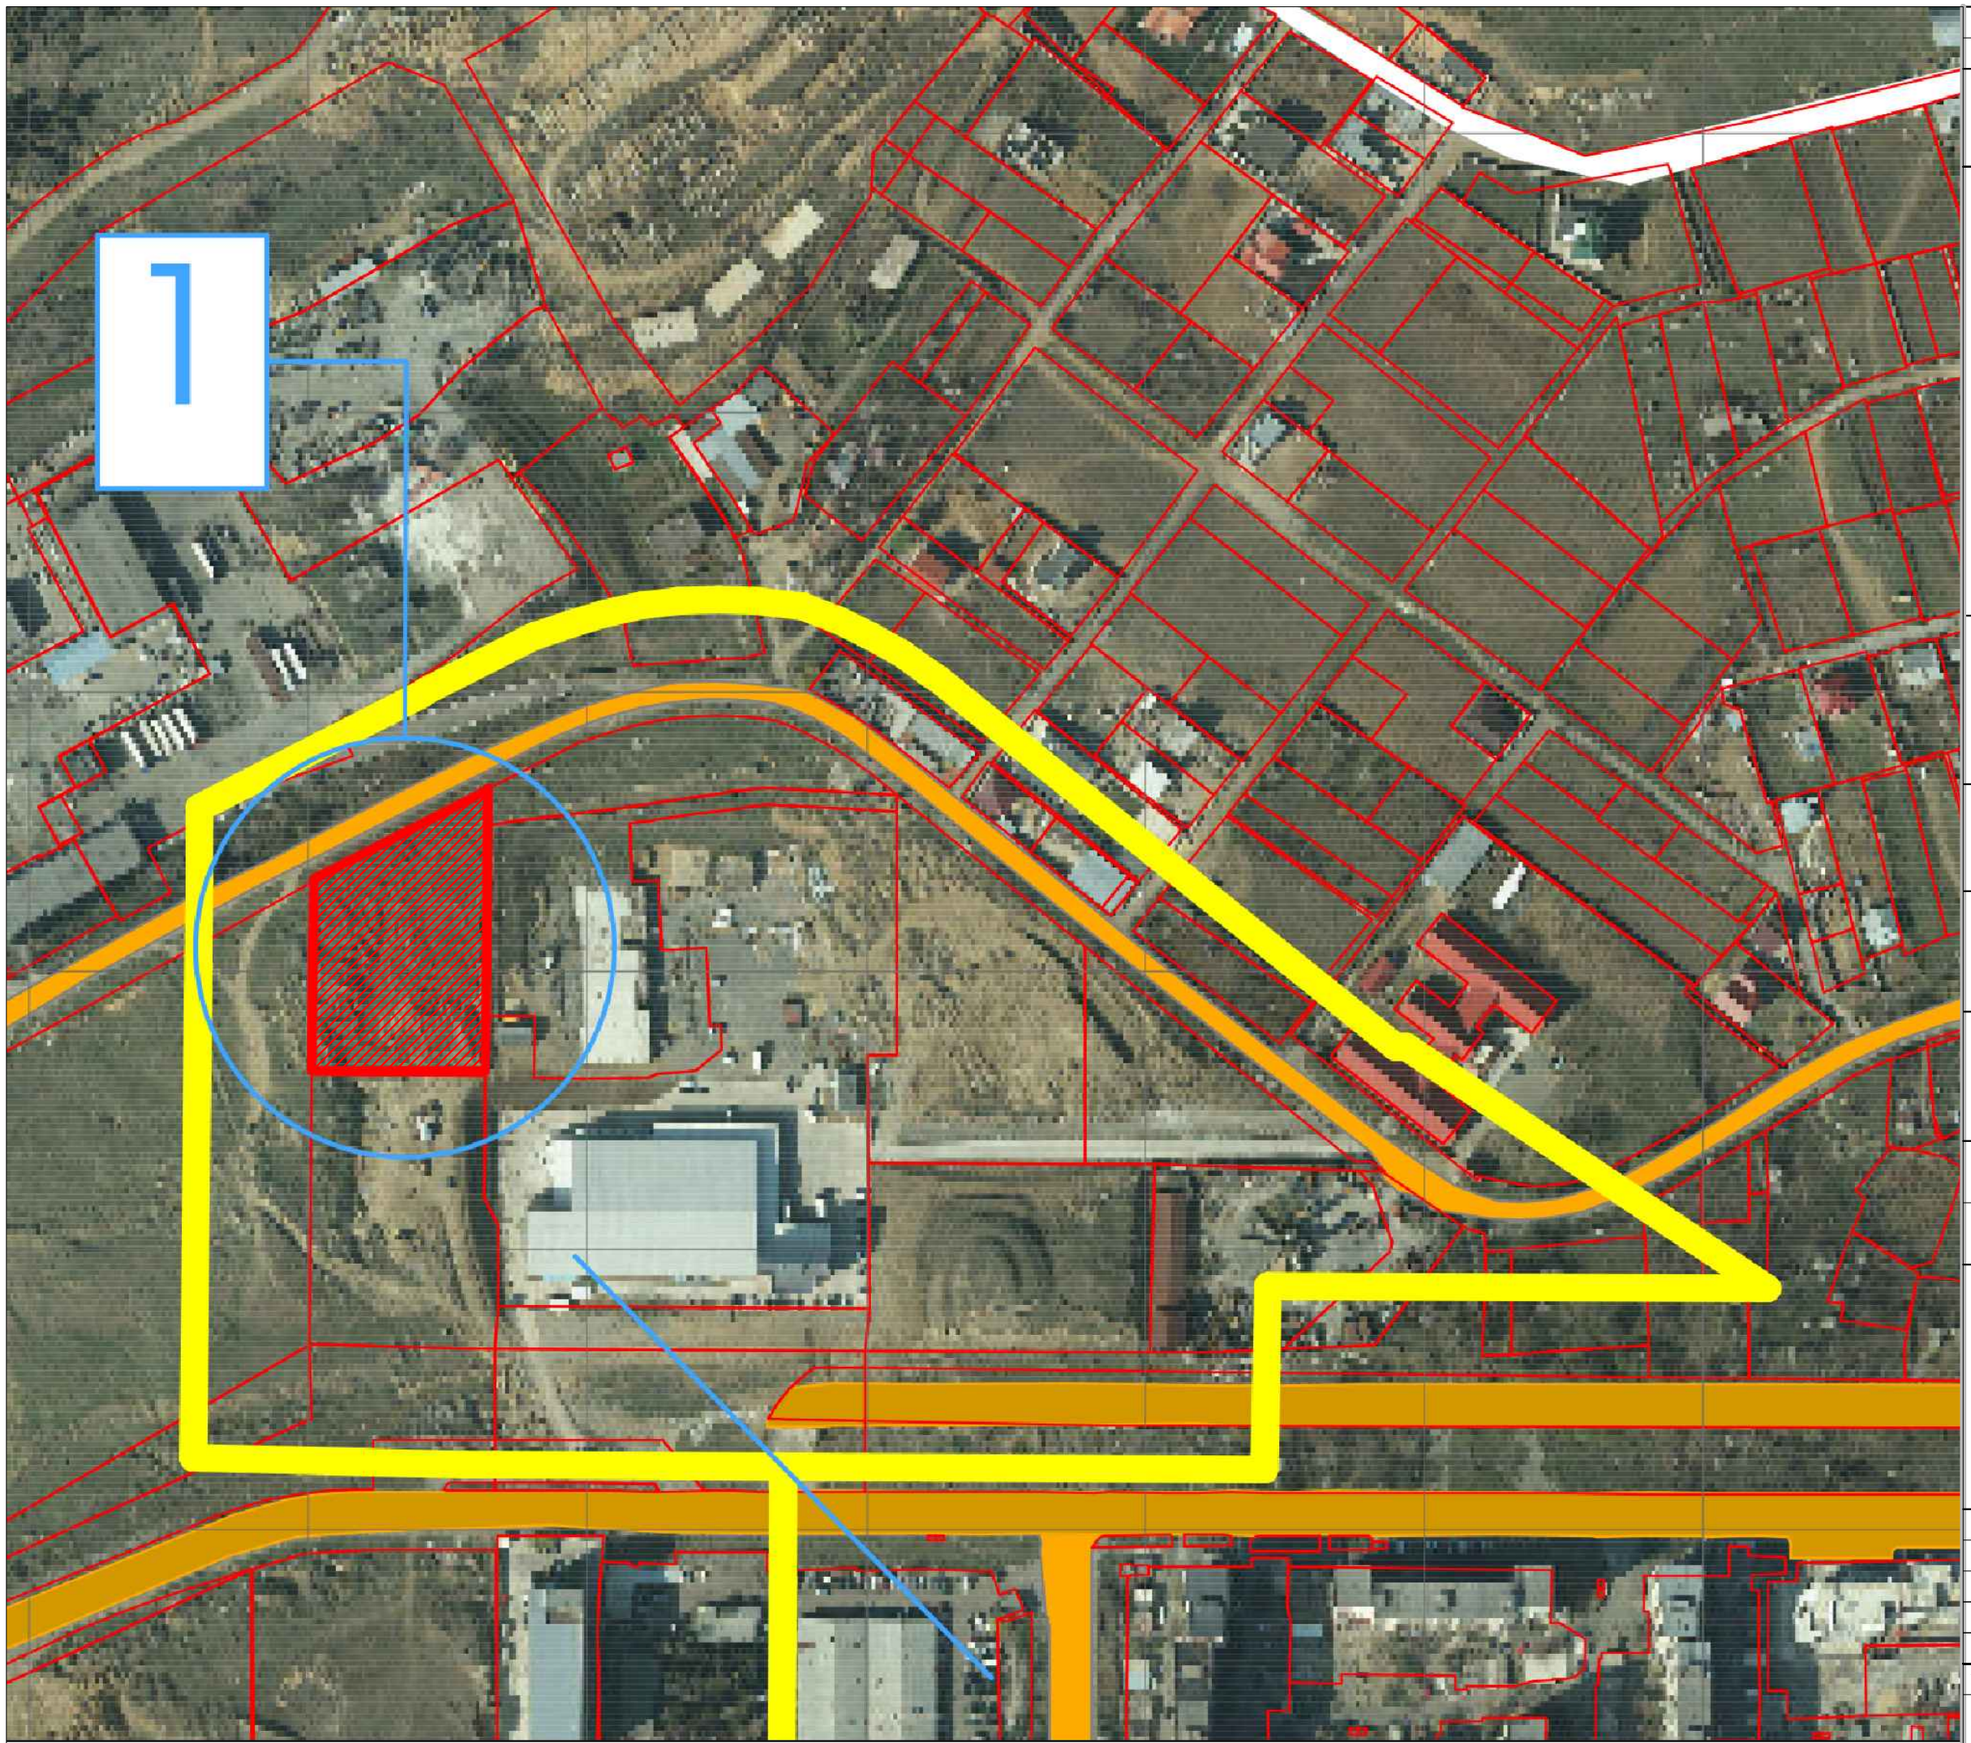

დაკვეთა	CAD FILE	ფორმატი	თარიღი
	DWG	A3	2018

შენიშვნა:

0.000 მანძილი წითელ ხაზამდე

პიროგითი აღნიშვნები:

ექსპლიკაცია:

საპროექტო ტერიტორია

ნახაზის დასახელება:

სიტუაციური გეგმა

სქემატური ჭრილი:

ობიექტის დასახელება:

ავეჯის საწარმო, საწყობი

დამკვეთი:	შ.პ.ს. "ნოვი სტილი ჯორჯია" შ.პ.ს. "ჯეოსტილი"
მისამართი:	ქ.თბილისი, ვაჟა-საბურთალოს რაიონი, დემეტრე თავდადებულის ქ. №31ა ს.კ.(01.10.06.001.211)

შ.პ.ს. "ლეფფორმ"

საქართველო, ქალაქი თბილისი, გრიბოედოვის №13
მობ: +(995) 557 188 881

MAIL:N.LEFFORM@GMAIL.COM

თანამდებობა	გვარი	ხელისმოწერა
დირექტორი	ნ.ლეფსაია	
მთ.არქიტექტორი	ნ.ლეფსაია	
კონსტრუქტორი	ი.მეხრიშვილი	

სტადია	მასშტაბი	ფურცელი	ფურცლები
ა.პ.	1:2000	A-005	36